

АРХИТЕКТУРНО ЗАСНЕМАНЕ

Приложение № 1 към Доклад за резултатите от извършено обследване за установяване на техническите характеристики, свързани с изискванията по чл. 169, ал. 1, т. 1-5, ал. 2 и ал. 3 от Закона за устройство на територията

- Обект: Многофамилна жилищна сграда – гр. Велико Търново,
кв. "Бузлуджа", ул. „Георги Измирлиев“ № 15,
входове А, Б, В, Г, Д, Е и Ж
- Фаза: Технически проект – архитектурно заснемане
- Възложител: **Община Велико Търново** - във връзка с изпълнението на
Националната програма за енергийна ефективност в многофамилни
жилищни сгради в Република България, приета с ПМС № 18 от 2
февруари 2015 г.
- Собственик: **Сдружение на собствениците с БУЛСТАТ 176841964**
- Изпълнител:  **„Александров - архитекти“ ЕООД**
член на Обединение „Консултанти 2020“ ДЗЗД
- Дата: **гр. София, 12.12.2016 г.**



арх. Владимир Александров
управител

/...../
подпис и печат

СЪДЪРЖАНИЕ

1. Челен лист

2. Съдържание

3. Скица

4. Чертежи:


- 1/61 - Разпределение Сутерен, вход А , кота -2.60, М 1:100
- 2/61 - Разпределение Етаж 1, вход А, кота +/-0.00, М 1:100
- 3/61 - Разпределение Етаж 2, вход А, кота +2.80, М 1:100
- 4/61 - Разпределение Етаж 3, вход А, кота +5.60, М 1:100
- 5/61 - Разпределение Етаж 4, вход А, кота +8.40, М 1:100
- 6/61 - Разпределение Етаж 5, вход А, кота +11.20, М 1:100
- 7/61 - Разпределение Етаж 6, вход А, кота +14.00, М 1:100
- 8/61 - Разпределение Етаж 7, вход А, кота +16.80, М 1:100
- 9/61 - План на покрива, вход А, М 1:100
- 10/61 - Разрез А-А , вход А, М 1:100
- 11/61 - Фасади СЕВЕРОИЗТОК и ЮГОИЗТОК, вход А, М 1:100
- 12/61 - Фасади ЮГОЗАПАД и СЕВЕРОЗАПАД, вход А М 1:100
- 13/61 - Разпределение Сутерен, вход Б и В, кота -2.60, М 1:100
- 14/61 - Разпределение Етаж 1, вход Б и В, кота +/-0.00, М 1:100
- 15/61 - Разпределение Етаж 2, вход Б и В, кота +2.80, М 1:100
- 16/61 - Разпределение Етаж 3, вход Б и В, кота +5.60, М 1:100
- 17/61 - Разпределение Етаж 4, вход Б и В, кота +8.40, М 1:100
- 18/61 - Разпределение Етаж 5, вход Б и В, кота +11.20, М 1:100
- 19/61 - Разпределение Етаж 6, вход Б и В, кота +14.00, М 1:100
- 20/61 - Разпределение Етаж 7, вход Б и В, кота +16.80, М 1:100
- 21/61 - Разрез А-А, вход Б и В, М 1:100
- 22/61 - План на покрива, вход Б и В, М 1:100
- 23/61 - Фасади СЕВЕРОИЗТОК и ЮГОИЗТОК, вход Б и В, М 1:100
- 24/61 - Фасади ЮГОЗАПАД и СЕВЕРОЗАПАД, вход Б и В, М 1:100
- 25/61 - Разпределение Сутерен, вход Г , кота -2.60, М 1:100
- 26/61 - Разпределение Етаж 1, вход Г, кота +/-0.00, М 1:100
- 27/61 - Разпределение Етаж 2, вход Г, кота +2.80, М 1:100
- 28/61 - Разпределение Етаж 3, вход Г, кота +5.60, М 1:100
- 29/61 - Разпределение Етаж 4, вход Г, кота +8.40, М 1:100
- 30/61 - Разпределение Етаж 5, вход Г, кота +11.20, М 1:100
- 31/61 - Разпределение Етаж 6, вход Г, кота +14.00, М 1:100
- 32/61 - Разпределение Етаж 7, вход Г, кота +16.80, М 1:100
- 33/61 - Разпределение Етаж 8, вход Г, кота +19.60, М 1:100
- 34/61 - Разрез А-А, вход Г, М 1:100
- 35/61 - План на покрива, вход Г, М 1:100
- 36/61 - Фасади СЕВЕРОИЗТОК и ЮГОИЗТОК, вход Г, М 1:100
- 37/61 - Фасади ЮГОЗАПАД и СЕВЕРОЗАПАД, вход Г, М 1:100
- 38/61 - Разпределение Сутерен, вход Д и Е , кота -2.60, М 1:100
- 39/61 - Разпределение Етаж 1, вход Д и Е, кота +/-0.00, М 1:100
- 40/61 - Разпределение Етаж 2, вход Д и Е, кота +2.80, М 1:100
- 41/61 - Разпределение Етаж 3, вход Д и Е, кота +5.60, М 1:100
- 42/61 - Разпределение Етаж 4, вход Д и Е, кота +8.40, М 1:100
- 43/61 - Разпределение Етаж 5, вход Д и Е, кота +11.20, М 1:100
- 44/61 - Разпределение Етаж 6, вход Д и Е, кота +14.00, М 1:100
- 45/61 - Разпределение Етаж 7, вход Д и Е, кота +16.80, М 1:100




- 46/61 - План на покрива, вход Д и Е и Г, М 1:100
- 47/61 - Разрез А-А, вход Д и Е, М 1:100
- 48/61 - Фасади СЕВЕРОИЗТОК и ЮГОИЗТОК, вход Д и Е, М 1:100
- 49/61 - Фасади ЮГОЗАПАД и СЕВЕРОЗАПАД, вход Д и Е, М 1:100
- 50/61 - Разпределение Сутерен, вход Ж, кота -2.67, М 1:100
- 51/61 - Разпределение Етаж 1, вход Ж, кота +/-0.00, М 1:100
- 52/61 - Разпределение Етаж 2, вход Ж, кота +2.80, М 1:100
- 53/61 - Разпределение Етаж 3, вход Ж, кота +5.60, М 1:100
- 54/61 - Разпределение Етаж 4, вход Ж, кота +8.40, М 1:100
- 55/61 - Разпределение Етаж 5, вход Ж, кота +11.20, М 1:100
- 56/61 - Разпределение Етаж 6, вход Ж, кота +14.00, М 1:100
- 57/61 - Разпределение Етаж 7, вход Ж, кота +16.80, М 1:100
- 58/61 - План на покрива, вход Ж, кота +20.60, М 1:100
- 59/61 - Разрез А-А, вход Ж М 1:100
- 60/61 - Фасади ИЗТОК и ЮГОИЗТОК, вход Ж, М 1:100
- 61/61 - Фасада ЮГОЗАПАД и СЕВЕРОЗАПАД, вход Ж, М 1:100.


арх. Владимир Александров
управител

/...../
подпис и печат

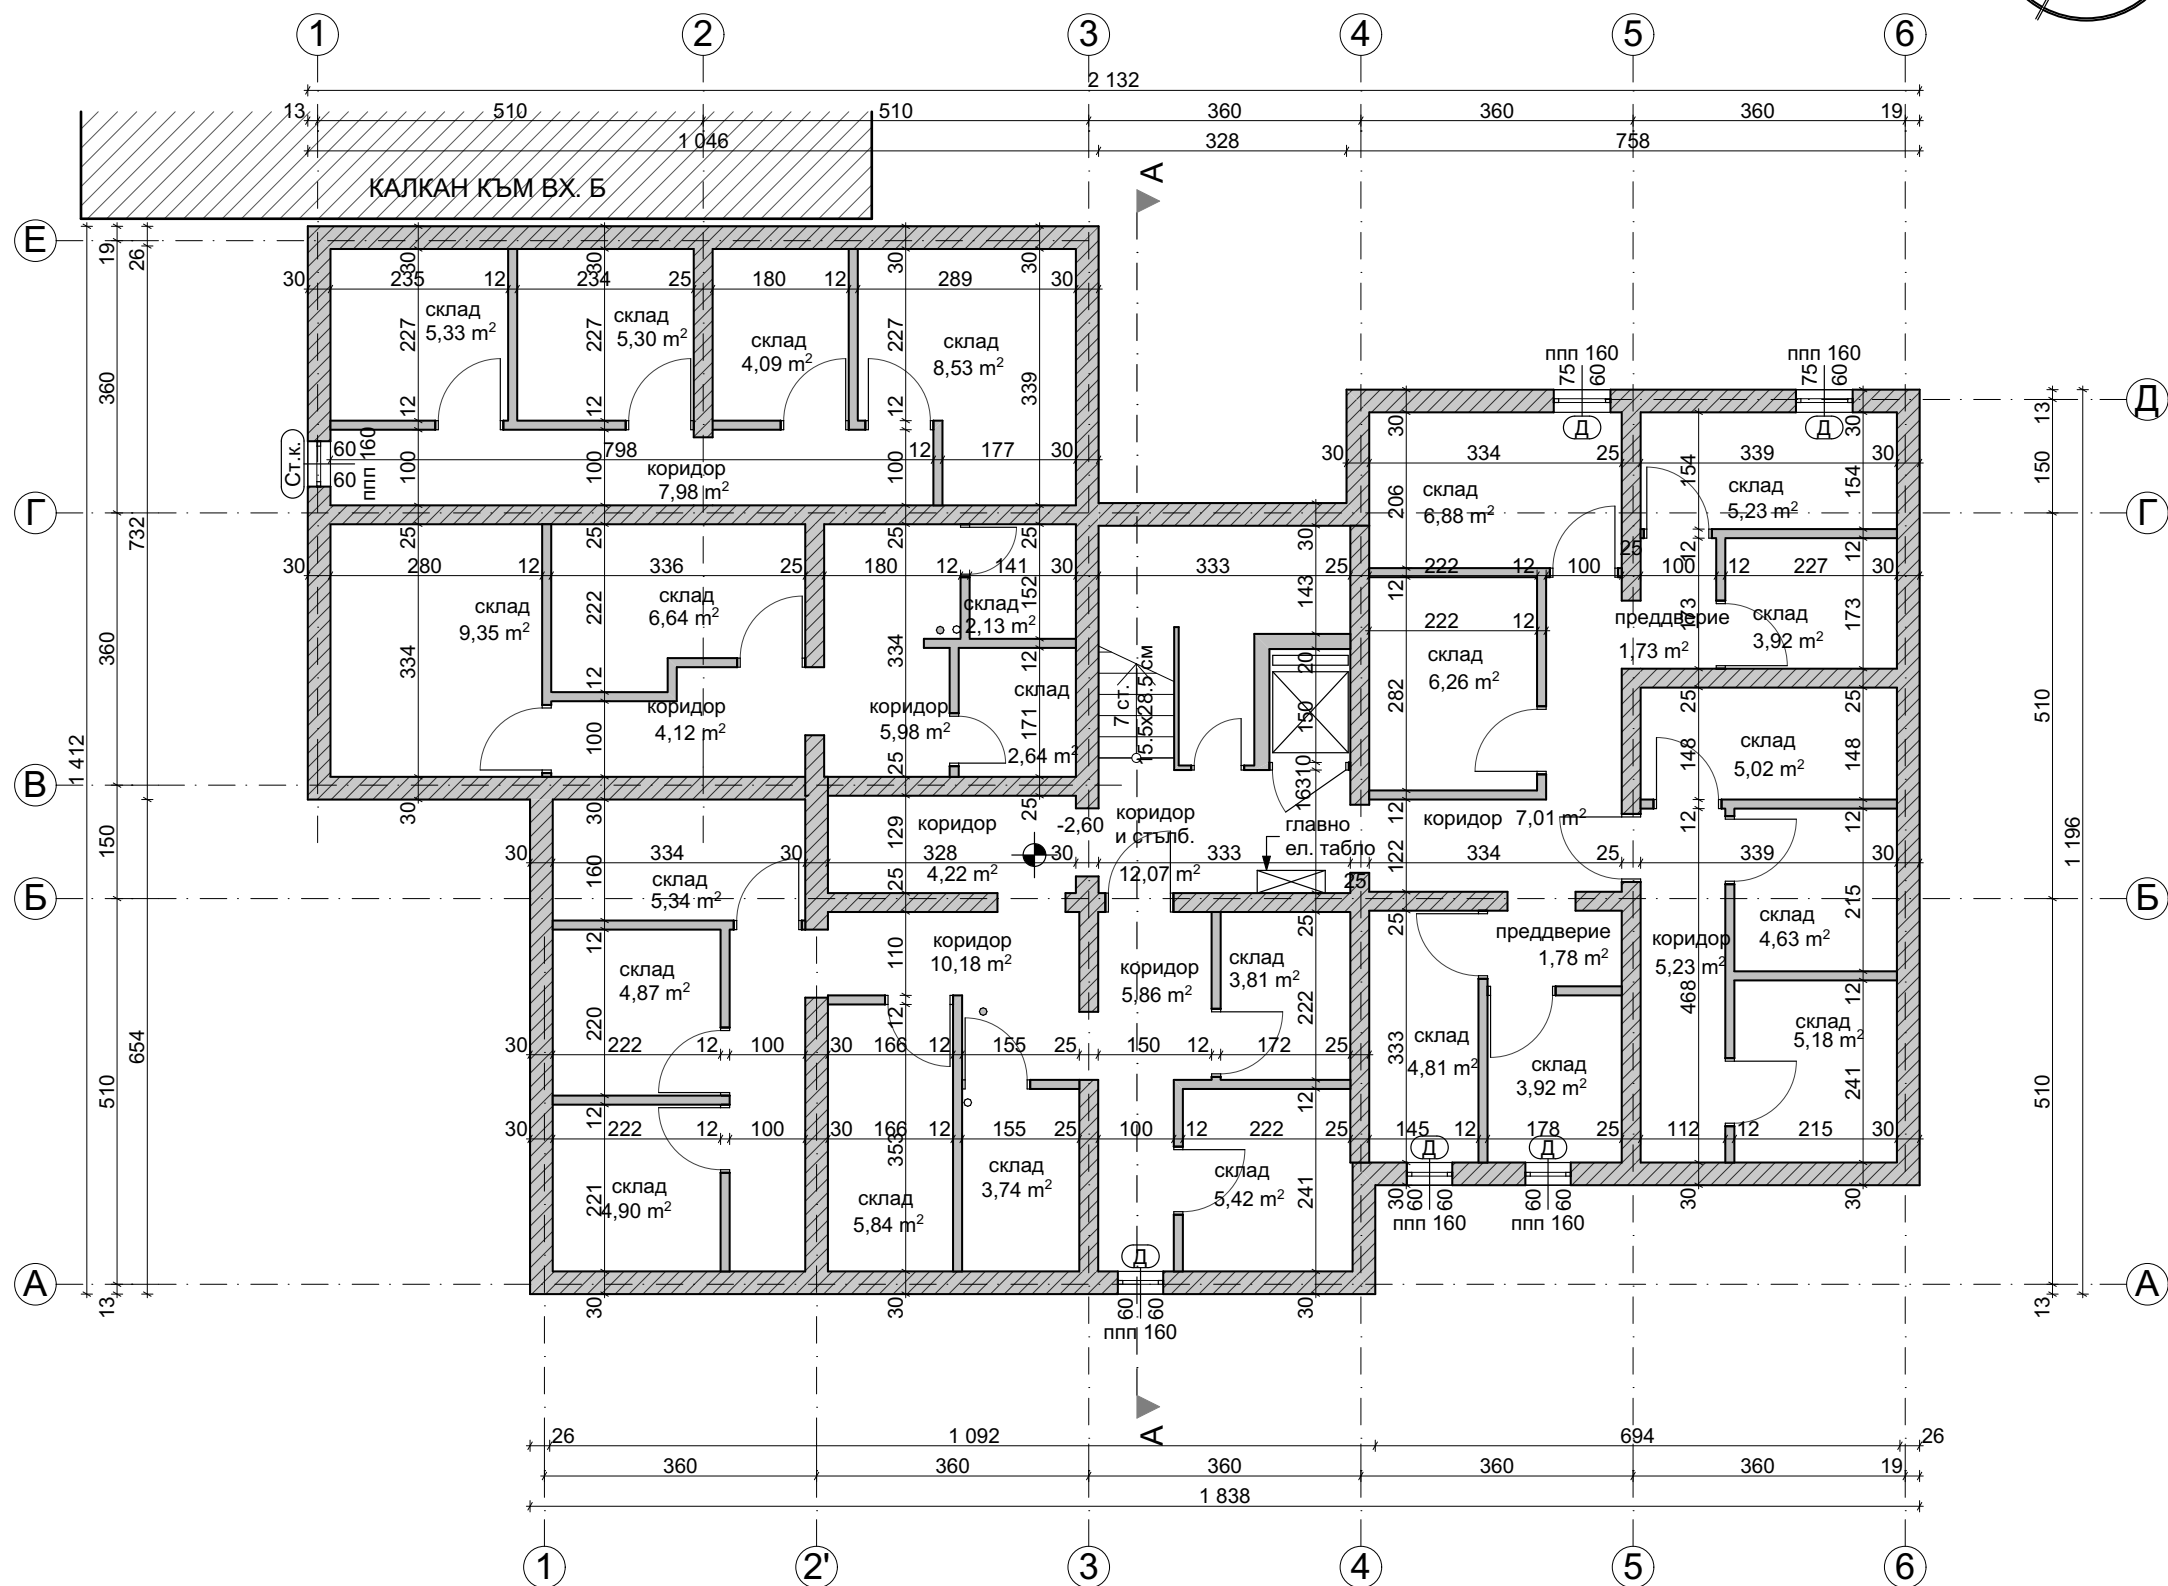


РАЗПРЕДЕЛЕНИЕ СУТЕРЕН, КОТА -2.60

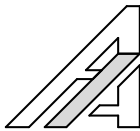ПЛОЩИ		СИГНАТУРИ	
ВХОД А		дървена дограма - неподменена	
3П етаж	241.94 м²	сменена дограма	
		остъкляване с винкел	
		стоманен капак	
		фасаден панел 20 см	
		фасаден панел 26 см	
		панел 14 см	
		панел 6 см	
		нова зидана стена от газобетонни блокчета	
		стоманен парапет с армирано стъкло	
		панел с външна топлоизолация	
		бетонно коминно тяло - 50/30 см.	
ЗАБЕЛЕЖКИ:			
1. Всички размери са в сантиметри.			
2. Всички площи са измерени от чертежите.			
3. Вх. А е по-ниско от вх. Б и В с 0.85 м. Входи Б и В са по-ниско от вх. Г с 0.80 м. Вх. Г е по-ниско от входи Д и Е с 0.70 м. Входи Д и Е са по-ниско от вх. Ж с 1.25 м.			
		"Александров - архитекти" ЕООД gsm: 0898 527737, e-mail: alexandrov.arch@gmail.com	
възложител:		Община Велико Търново - във връзка с изпълнението на Националната програма за енергийна ефективност в многофамилни жилищни сгради в Република България, приета с ПМС № 18 от 2 февруари 2015 г.	
изпълнител:		"Александров - архитекти" ЕООД член на Обединение "Консултанти 2020" ДЗЗД	
обект:		Многофамилна жилищна сграда в гр. Велико Търново, кв. "Бузлуджа", ул. "Георги Измирлиев" № 15, входи А, Б, В, Г, Д, Е и Ж	
част:		Архитектурно заснемане - Приложение № 1 към Доклад за обследване на техническите характеристики и Паспорт с рег. № 10447.515.60.1-7 от 12.12.2016 г.	
чертеж:		РАЗПРЕДЕЛЕНИЕ СУТЕРЕН, кота -2.60	
проектант:		арх. Владимир Александров, ППП КАБ № 03761	
		фаза:	
		Технически проект	
		М 1:100	
		лист:	
		А 1/61	
		дата:	
		декември 2016 г.	
управител:	арх. Владимир Александров		

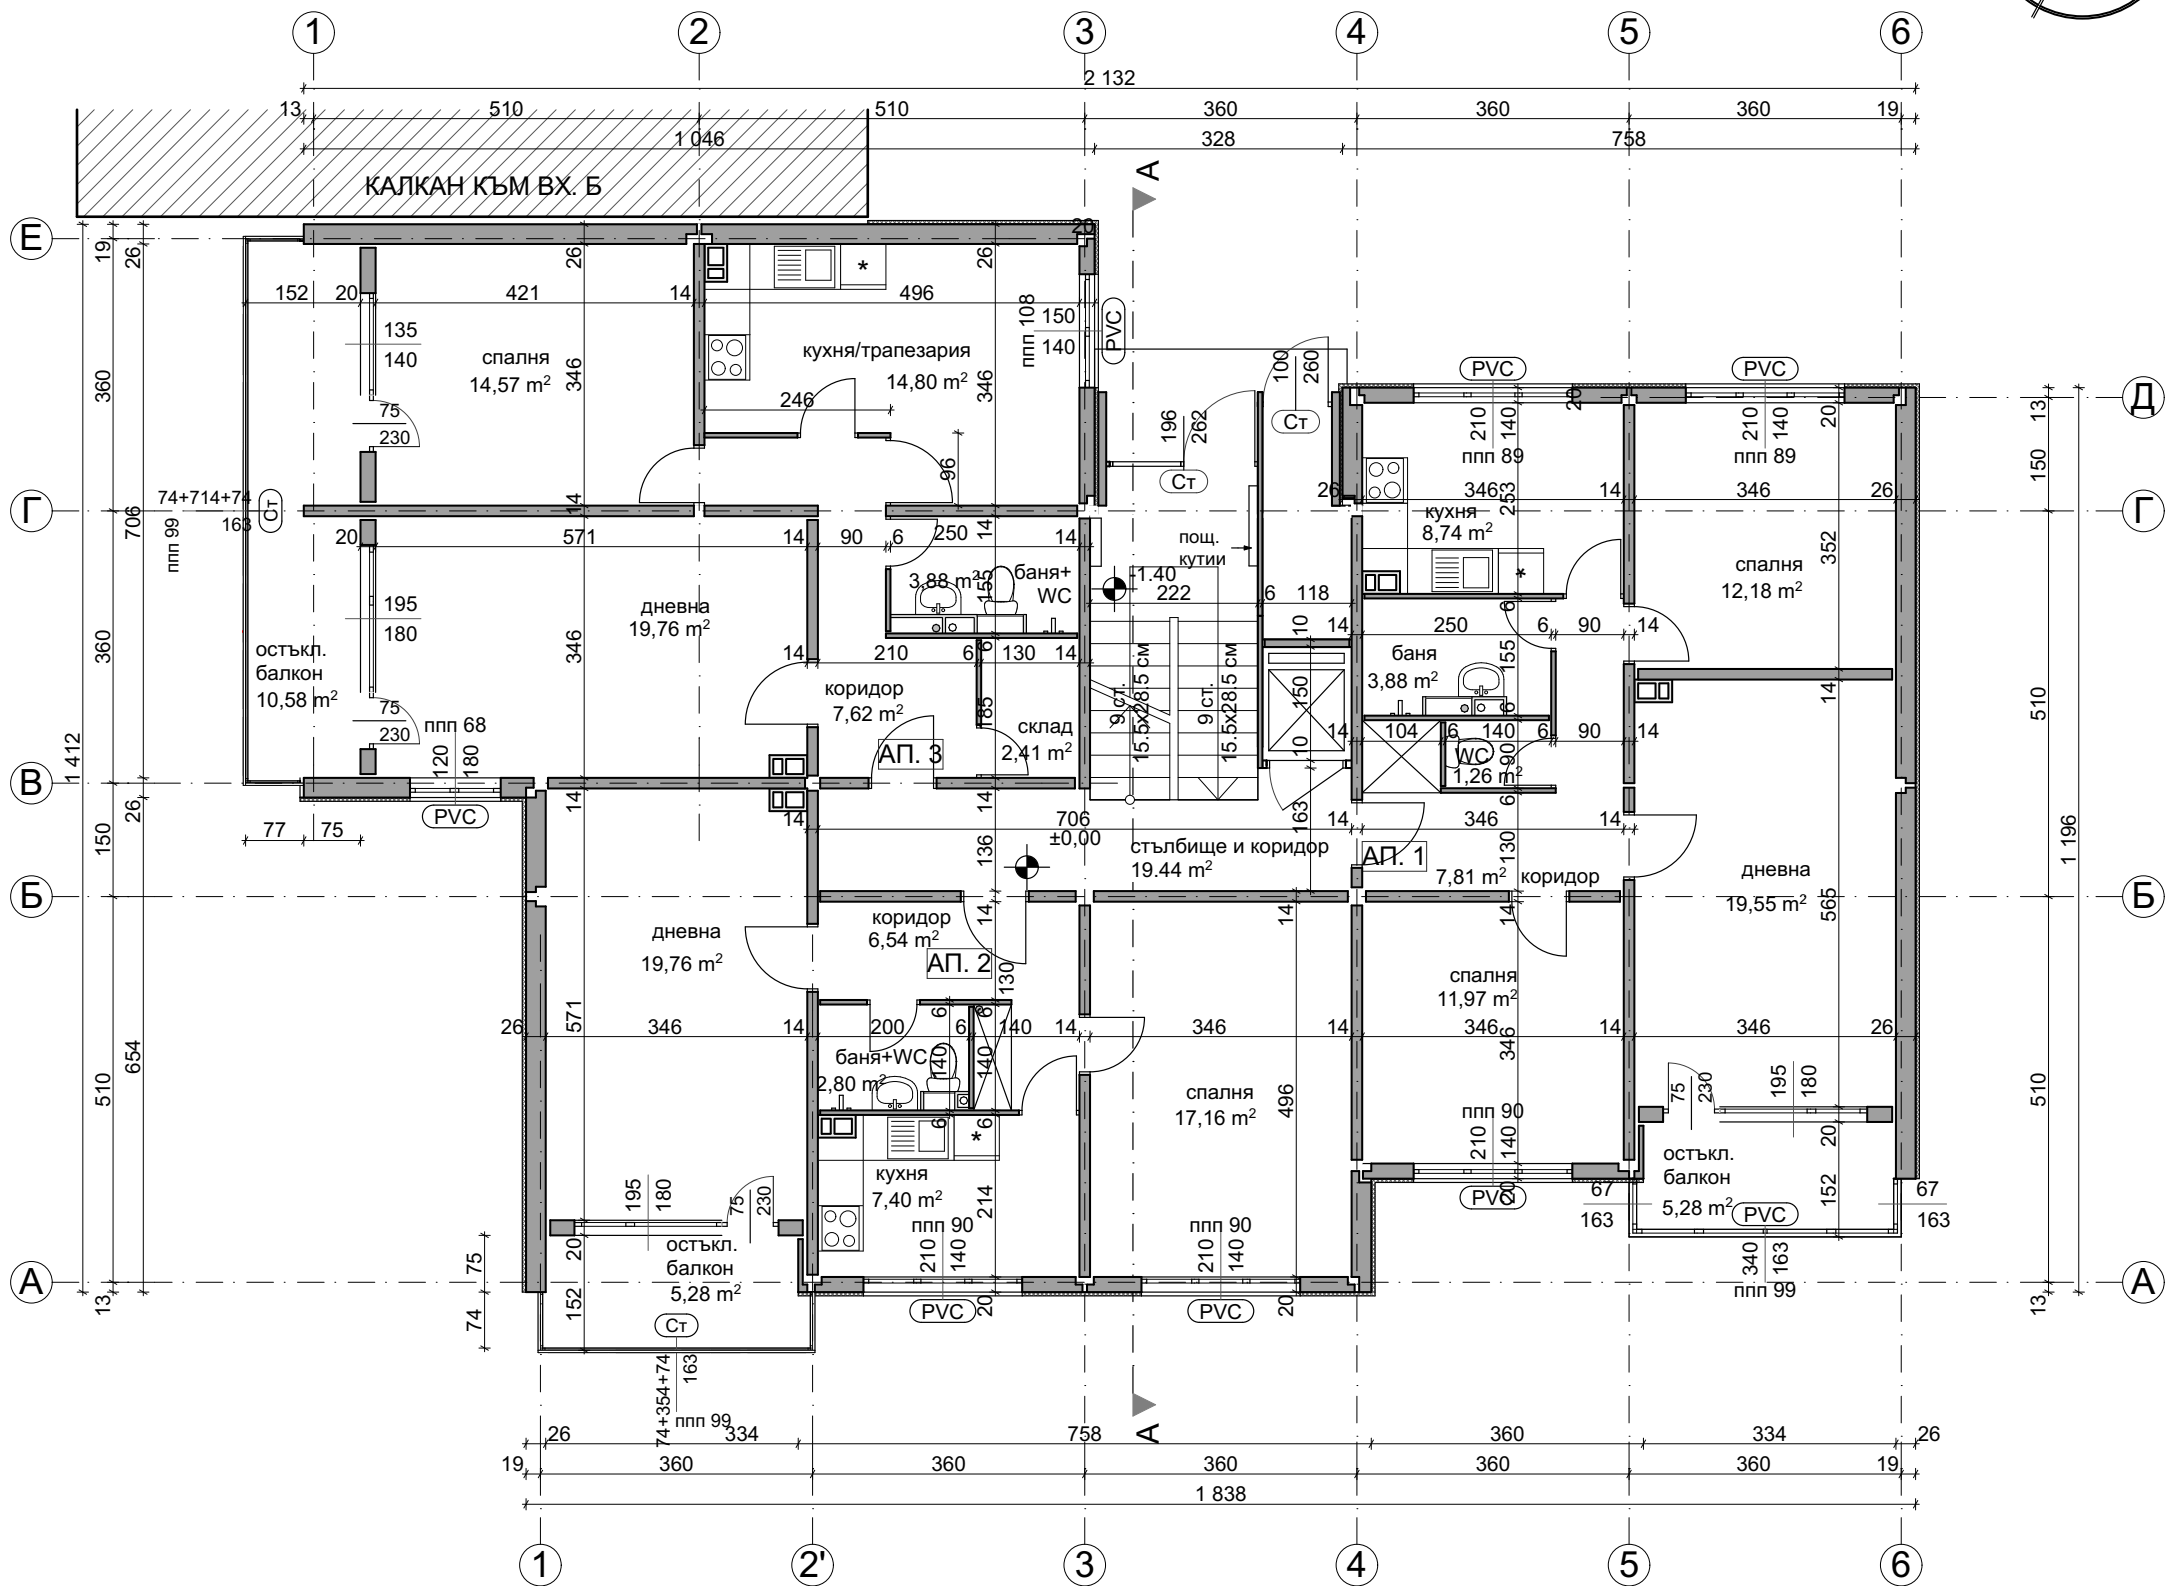


РАЗПРЕДЕЛЕНИЕ ЕТАЖ 1, КОТА ±0.00

ПЛОЩИ ВХОД А		СИГНАТУРИ	
ЗП етаж	255.94 м ²	дървена дограма - неподменена	Д
Общи части	25.39 м ²	сменена дограма	PVC
Апартамент 1	80.64 м ²	остъкляване с винкел	Ст
Апартамент 2	66.79 м ²		
Апартамент 3	83.12 м ²	стоманен капак	Ст.к.
		фасаден панел 20 см	
		фасаден панел 26 см	
		панел 14 см	
		панел 6 см	
		нова зидана стена от газобетонни блокчета	
		стоманен параван с армирано стъкло	
		панел с външна топлоизолация	
		бетонно коминно тяло - 50/30 см.	
ЗАБЕЛЕЖКИ: 1. Всички размери са в сантиметри. 2. Всички площи са измерени от чертежите. 3. Вх. А е по-ниско от вх. Б и В с 0.85 м. Входи Б и В са по-ниско от вх. Г с 0.80 м. Вх. Г е по-ниско от входи Д и Е с 0.70 м. Входи Д и Е са по-ниско от вх. Ж с 1.25 м.			
		"Александров - архитекти" ЕООД gsm: 0898 527737, e-mail: alexandrov.arch@gmail.com	
възложител:		Община Велико Търново - във връзка с изпълнението на Националната програма за енергийна ефективност в многофамилни жилищни сгради в Република България, приета с ПМС № 18 от 2 февруари 2015 г.	
изпълнител:		"Александров - архитекти" ЕООД член на Обединение "Консултанти 2020" ДЗЗД	
обект:		Многофамилна жилищна сграда в гр. Велико Търново, кв. "Бузлуджа", ул. "Георги Измирлиев" № 15, входи А, Б, В, Г, Д, Е и Ж	
част:		Архитектурно заснемане - Приложение № 1 към Доклад за обследване на техническите характеристики и Паспорт с рег. № 10447.515.60.1-7 от 12.12.2016 г.	
чертеж:		РАЗПРЕДЕЛЕНИЕ ЕТАЖ 1, кота ±0.00	
проектант:		арх. Владимир Александров, ППП КАБ № 03761	
		фаза: Технически проект	
		М 1:100	
		лист: А 2/61	
		дата: декември 2016 г.	
управител:		арх. Владимир Александров	

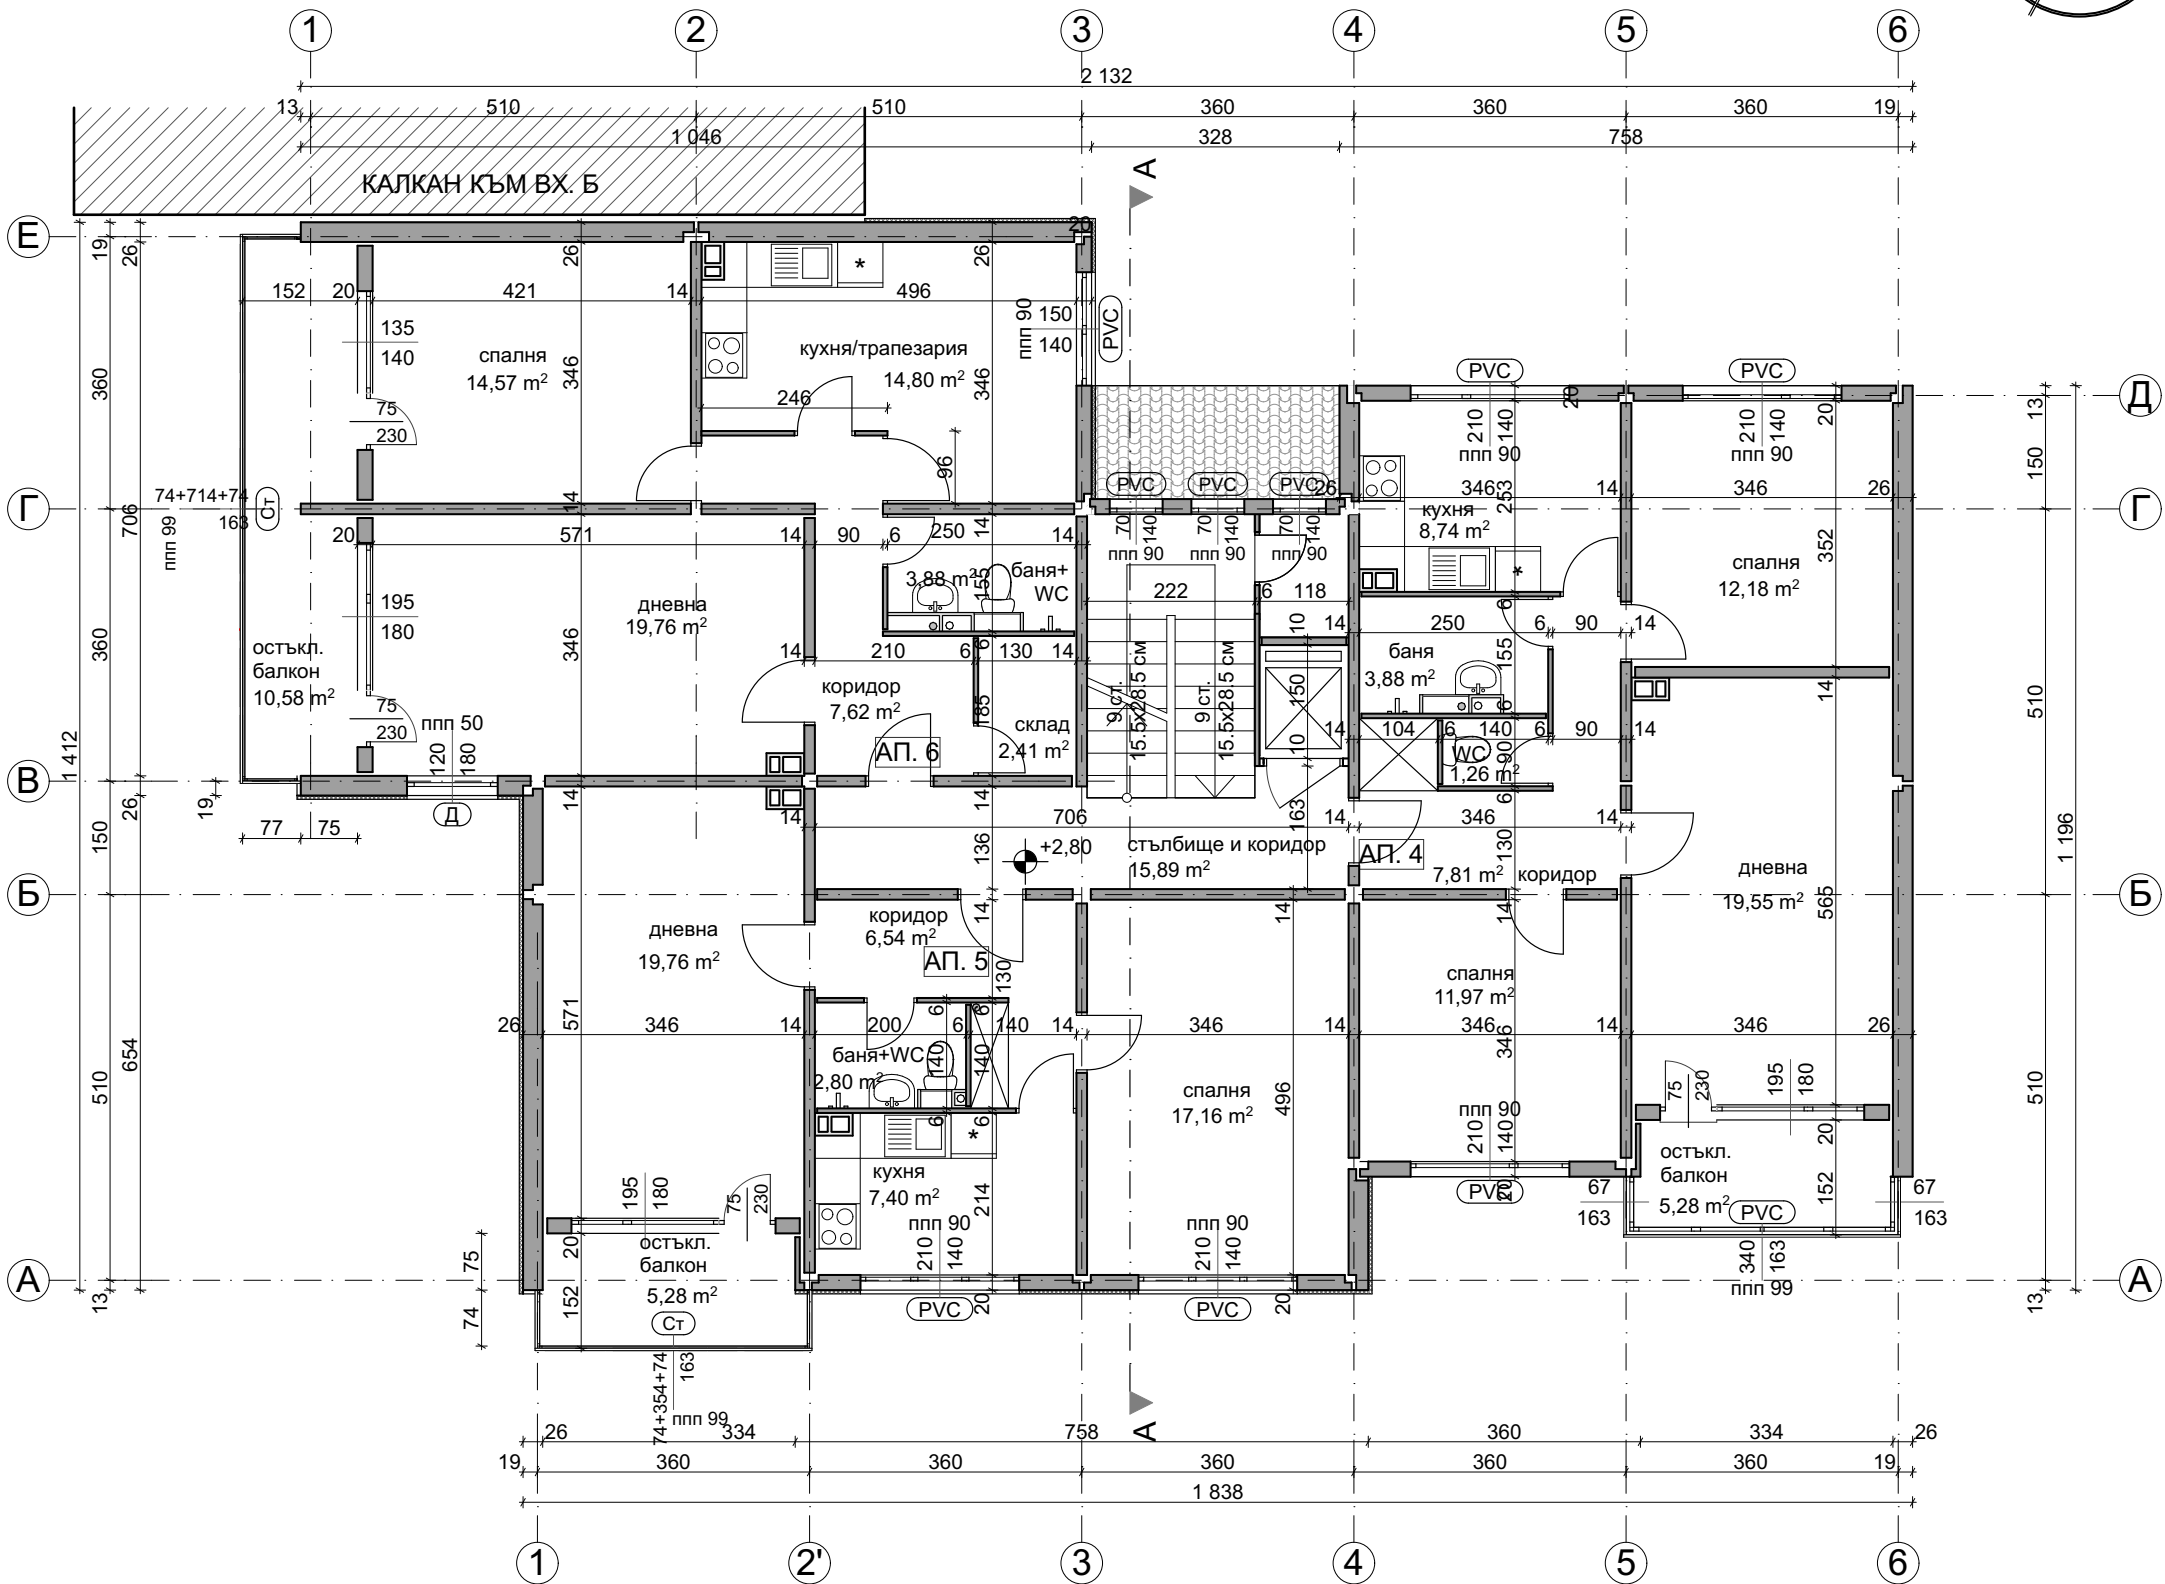


РАЗПРЕДЕЛЕНИЕ ЕТАЖ 2, КОТА +2.80

ПЛОЩИ		СИГНАТУРИ	
ВХОД А		дървена дограма - неподменена	Д
ЗП етаж	253.04 m²	сменена дограма	PVC
Общи части	22.52 m²		
Апартамент 4	80.64 m²	остъкляване с винкел	Ст
Апартамент 5	66.79 m²		
Апартамент 6	83.12 m²	стоманен капак	Ст.к.
		фасаден панел 20 см	
		фасаден панел 26 см	
		панел 14 см	
		панел 6 см	
		нова зидана стена от газобетонни блокчета	
		стоманен параван с армирано стъкло	
		панел с външна топлоизолация	
		бетонно коминно тяло - 50/30 см.	
ЗАБЕЛЕЖКИ:			
1. Всички размери са в сантиметри.			
2. Всички площи са измерени от чертежите.			
3. Вх. А е по-ниско от вх. Б и В с 0.85 м. Входи Б и В са по-ниско от вх. Г с 0.80 м. Вх. Г е по-ниско от входи Д и Е с 0.70 м. Входи Д и Е са по-ниско от вх. Ж с 1.25 м.			
	"Александров - архитекти" ЕООД gsm: 0898 527737, e-mail: alexandrov.arch@gmail.com		
	Община Велико Търново - във връзка с изпълнението на Националната програма за енергийна ефективност в многофамилни жилищни сгради в Република България, приета с ПМС № 18 от 2 февруари 2015 г.		
възложител:	"Александров - архитекти" ЕООД член на Обединение "Консултанти 2020" ДЗЗД		
изпълнител:	Многофамилна жилищна сграда в гр. Велико Търново, кв. "Бузлуджа", ул. "Георги Измирлиев" № 15, входи А, Б, В, Г, Д, Е и Ж		
обект:	Архитектурно заснемане - Приложение № 1 към Доклад за обследване на техническите характеристики и Паспорт с рег. № 10447.515.60.1-7 от 12.12.2016 г.		
част:	РАЗПРЕДЕЛЕНИЕ ЕТАЖ 2, кота +2.80		
чертеж:	арх. Владимир Александров, ППП КАБ № 03761		
проектант:			
		фаза:	Технически проект
			М 1:100
		лист:	А 3/61
		дата:	декември 2016 г.
управител:	арх. Владимир Александров		

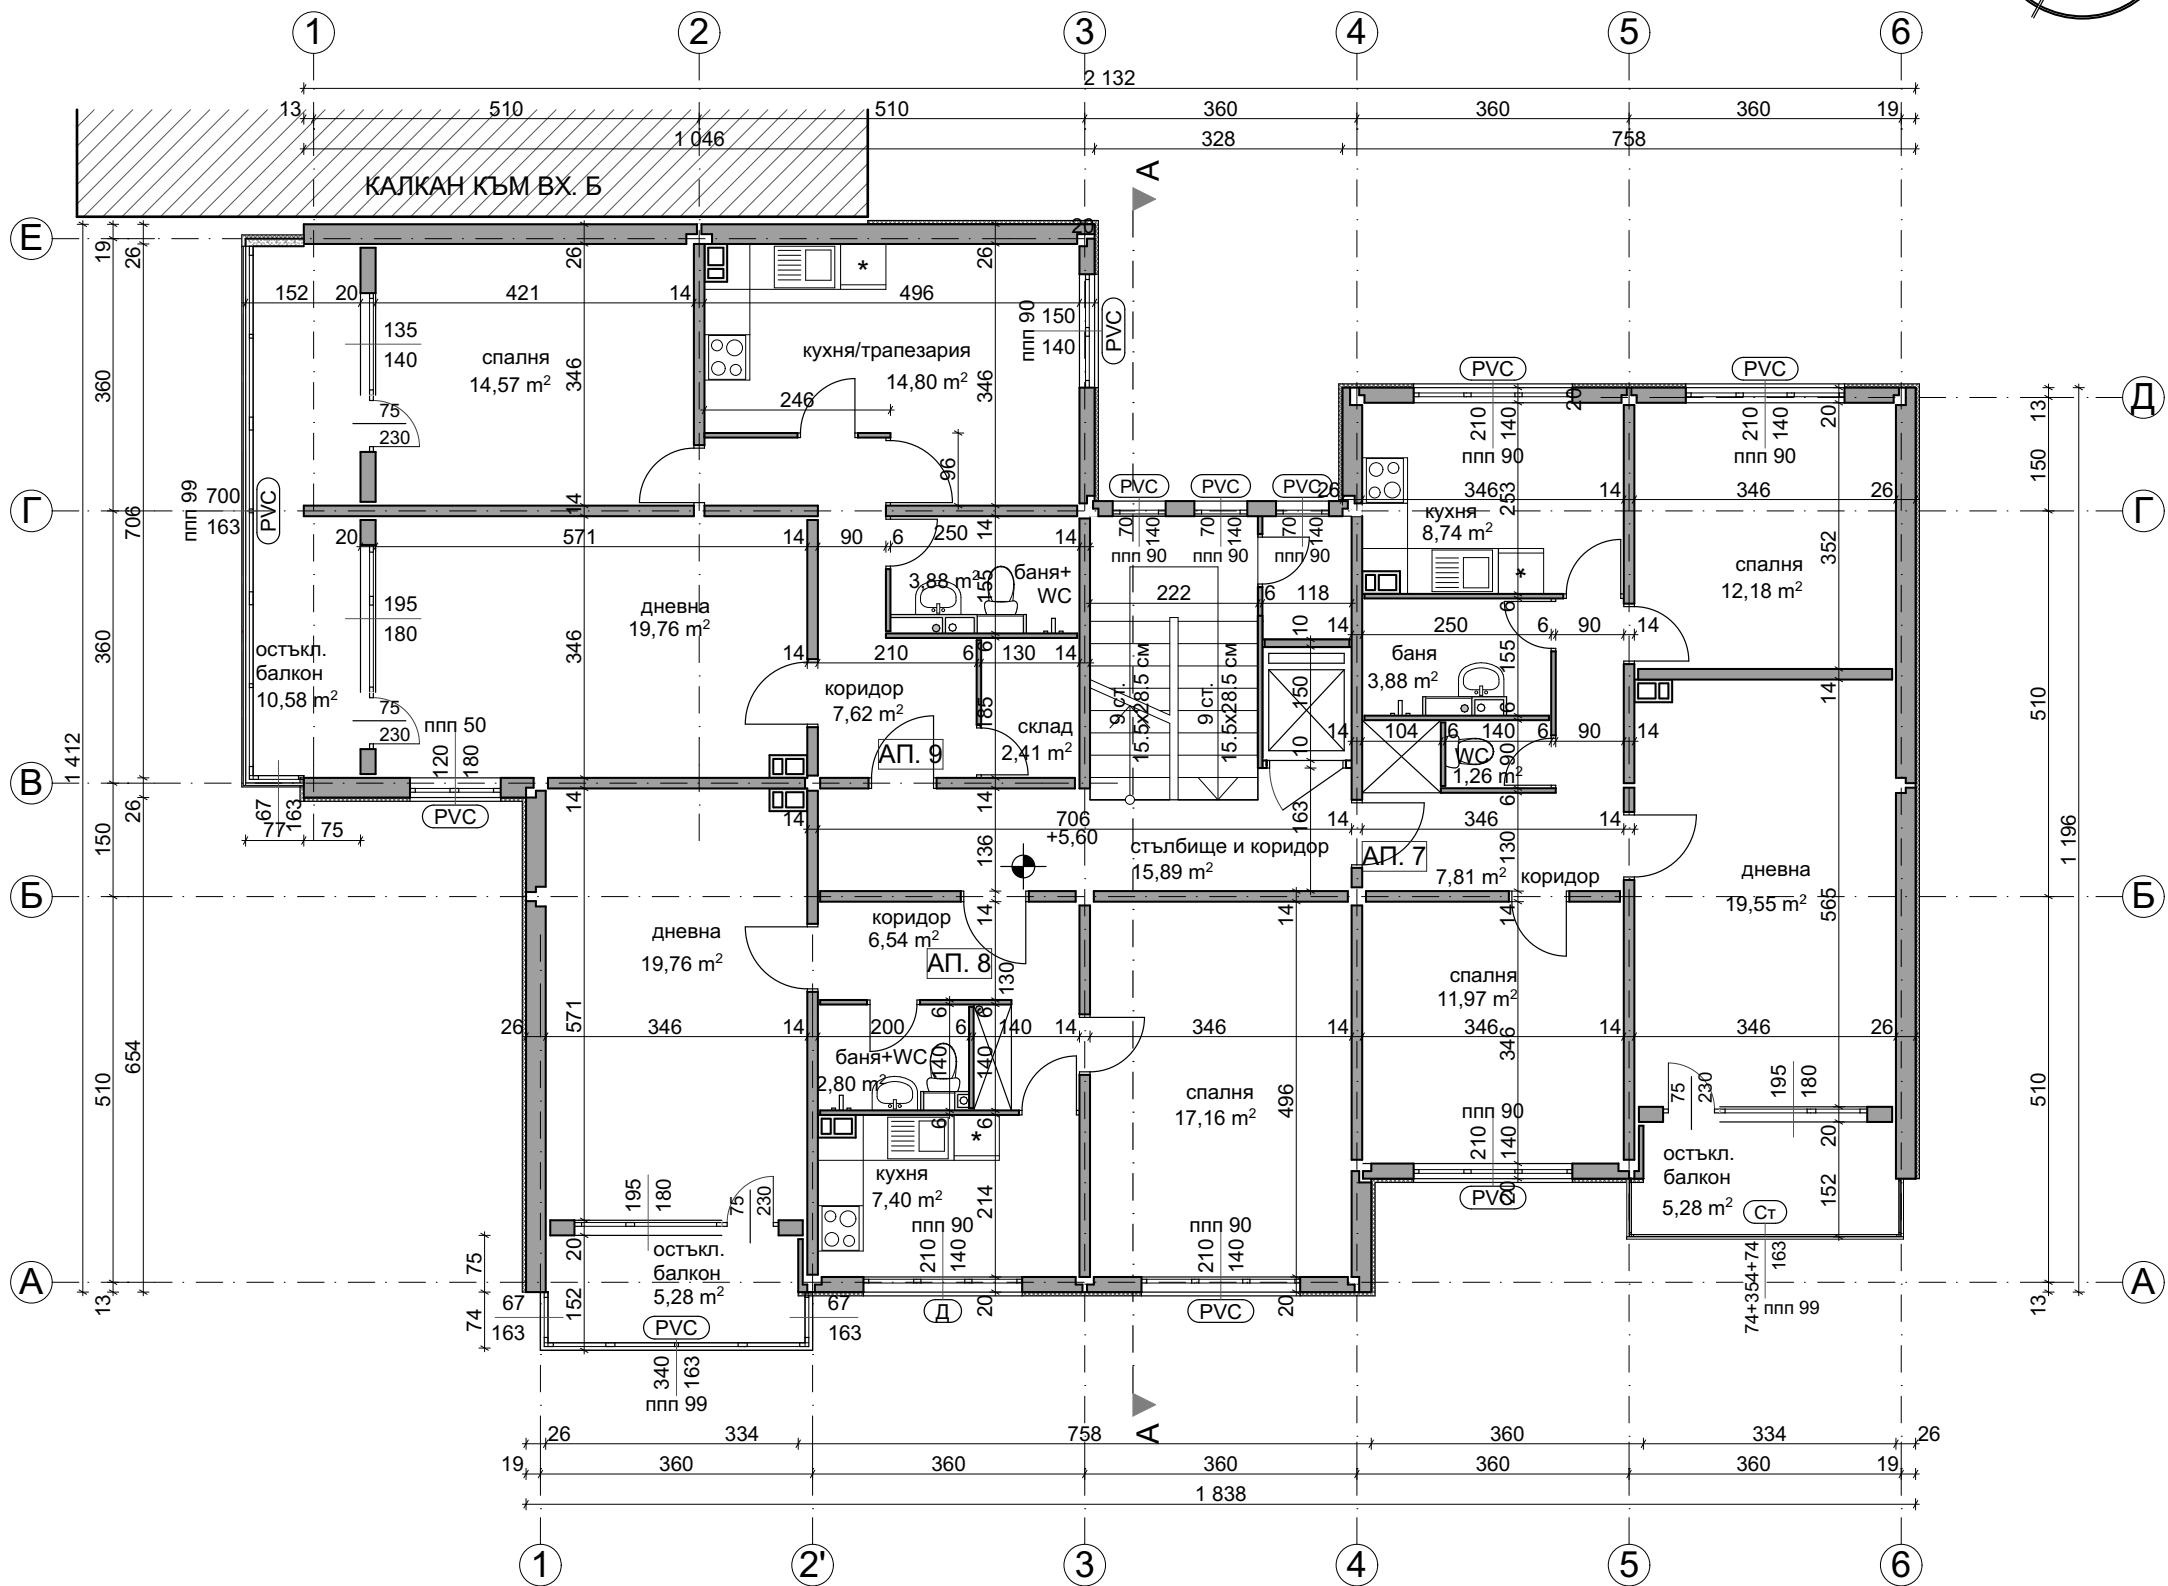


РАЗПРЕДЕЛЕНИЕ ЕТАЖ 3, КОТА +5.60

ПЛОЩИ ВХОД А		СИГНАТУРИ	
ЗП етаж	253.04 m²	дървена дограма - неподменена	Д
Общи части	22.52 m²	сменена дограма	PVC
Апартамент 7	80.64 m²	остъкляване с винкел	Ст
Апартамент 8	66.79 m²		
Апартамент 9	83.12 m²	стоманен капак	Ст.к.
		фасаден панел 20 см	
		фасаден панел 26 см	
		панел 14 см	
		панел 6 см	
		нова зидана стена от газобетонни блокчета	
		стоманен параван с армирано стъкло	
		панел с външна топлоизолация	
		бетонно коминно тяло - 50/30 см.	
ЗАБЕЛЕЖКИ: 1. Всички размери са в сантиметри. 2. Всички площи са измерени от чертежите. 3. Вх. А е по-ниско от вх. Б и В с 0.85 м. Входи Б и В са по-ниско от вх. Г с 0.80 м. Вх. Г е по-ниско от входи Д и Е с 0.70 м. Входи Д и Е са по-ниско от вх. Ж с 1.25 м.			
		"Александров - архитекти" ЕООД gsm: 0898 527737, e-mail: alexandrov.arch@gmail.com	
възложител:		Община Велико Търново - във връзка с изпълнението на Националната програма за енергийна ефективност в многофамилни жилищни сгради в Република България, приета с ПМС № 18 от 2 февруари 2015 г.	
изпълнител:		"Александров - архитекти" ЕООД член на Обединение "Консултанти 2020" ДЗЗД	
обект:		Многофамилна жилищна сграда в гр. Велико Търново, кв. "Бузлуджа", ул. "Георги Измирлиев" № 15, входи А, Б, В, Г, Д, Е и Ж	
част:		Архитектурно заснемане - Приложение № 1 към Доклад за обследване на техническите характеристики и Паспорт с рег. № 10447.515.60.1-7 от 12.12.2016 г.	
чертеж:		РАЗПРЕДЕЛЕНИЕ ЕТАЖ 3, кота +5.60	
проектант:		арх. Владимир Александров, ППП КАБ № 03761	
		фаза: Технически проект	
		М 1:100	
		лист: А 4/61	
		дата: декември 2016 г.	
управител:	арх. Владимир Александров		

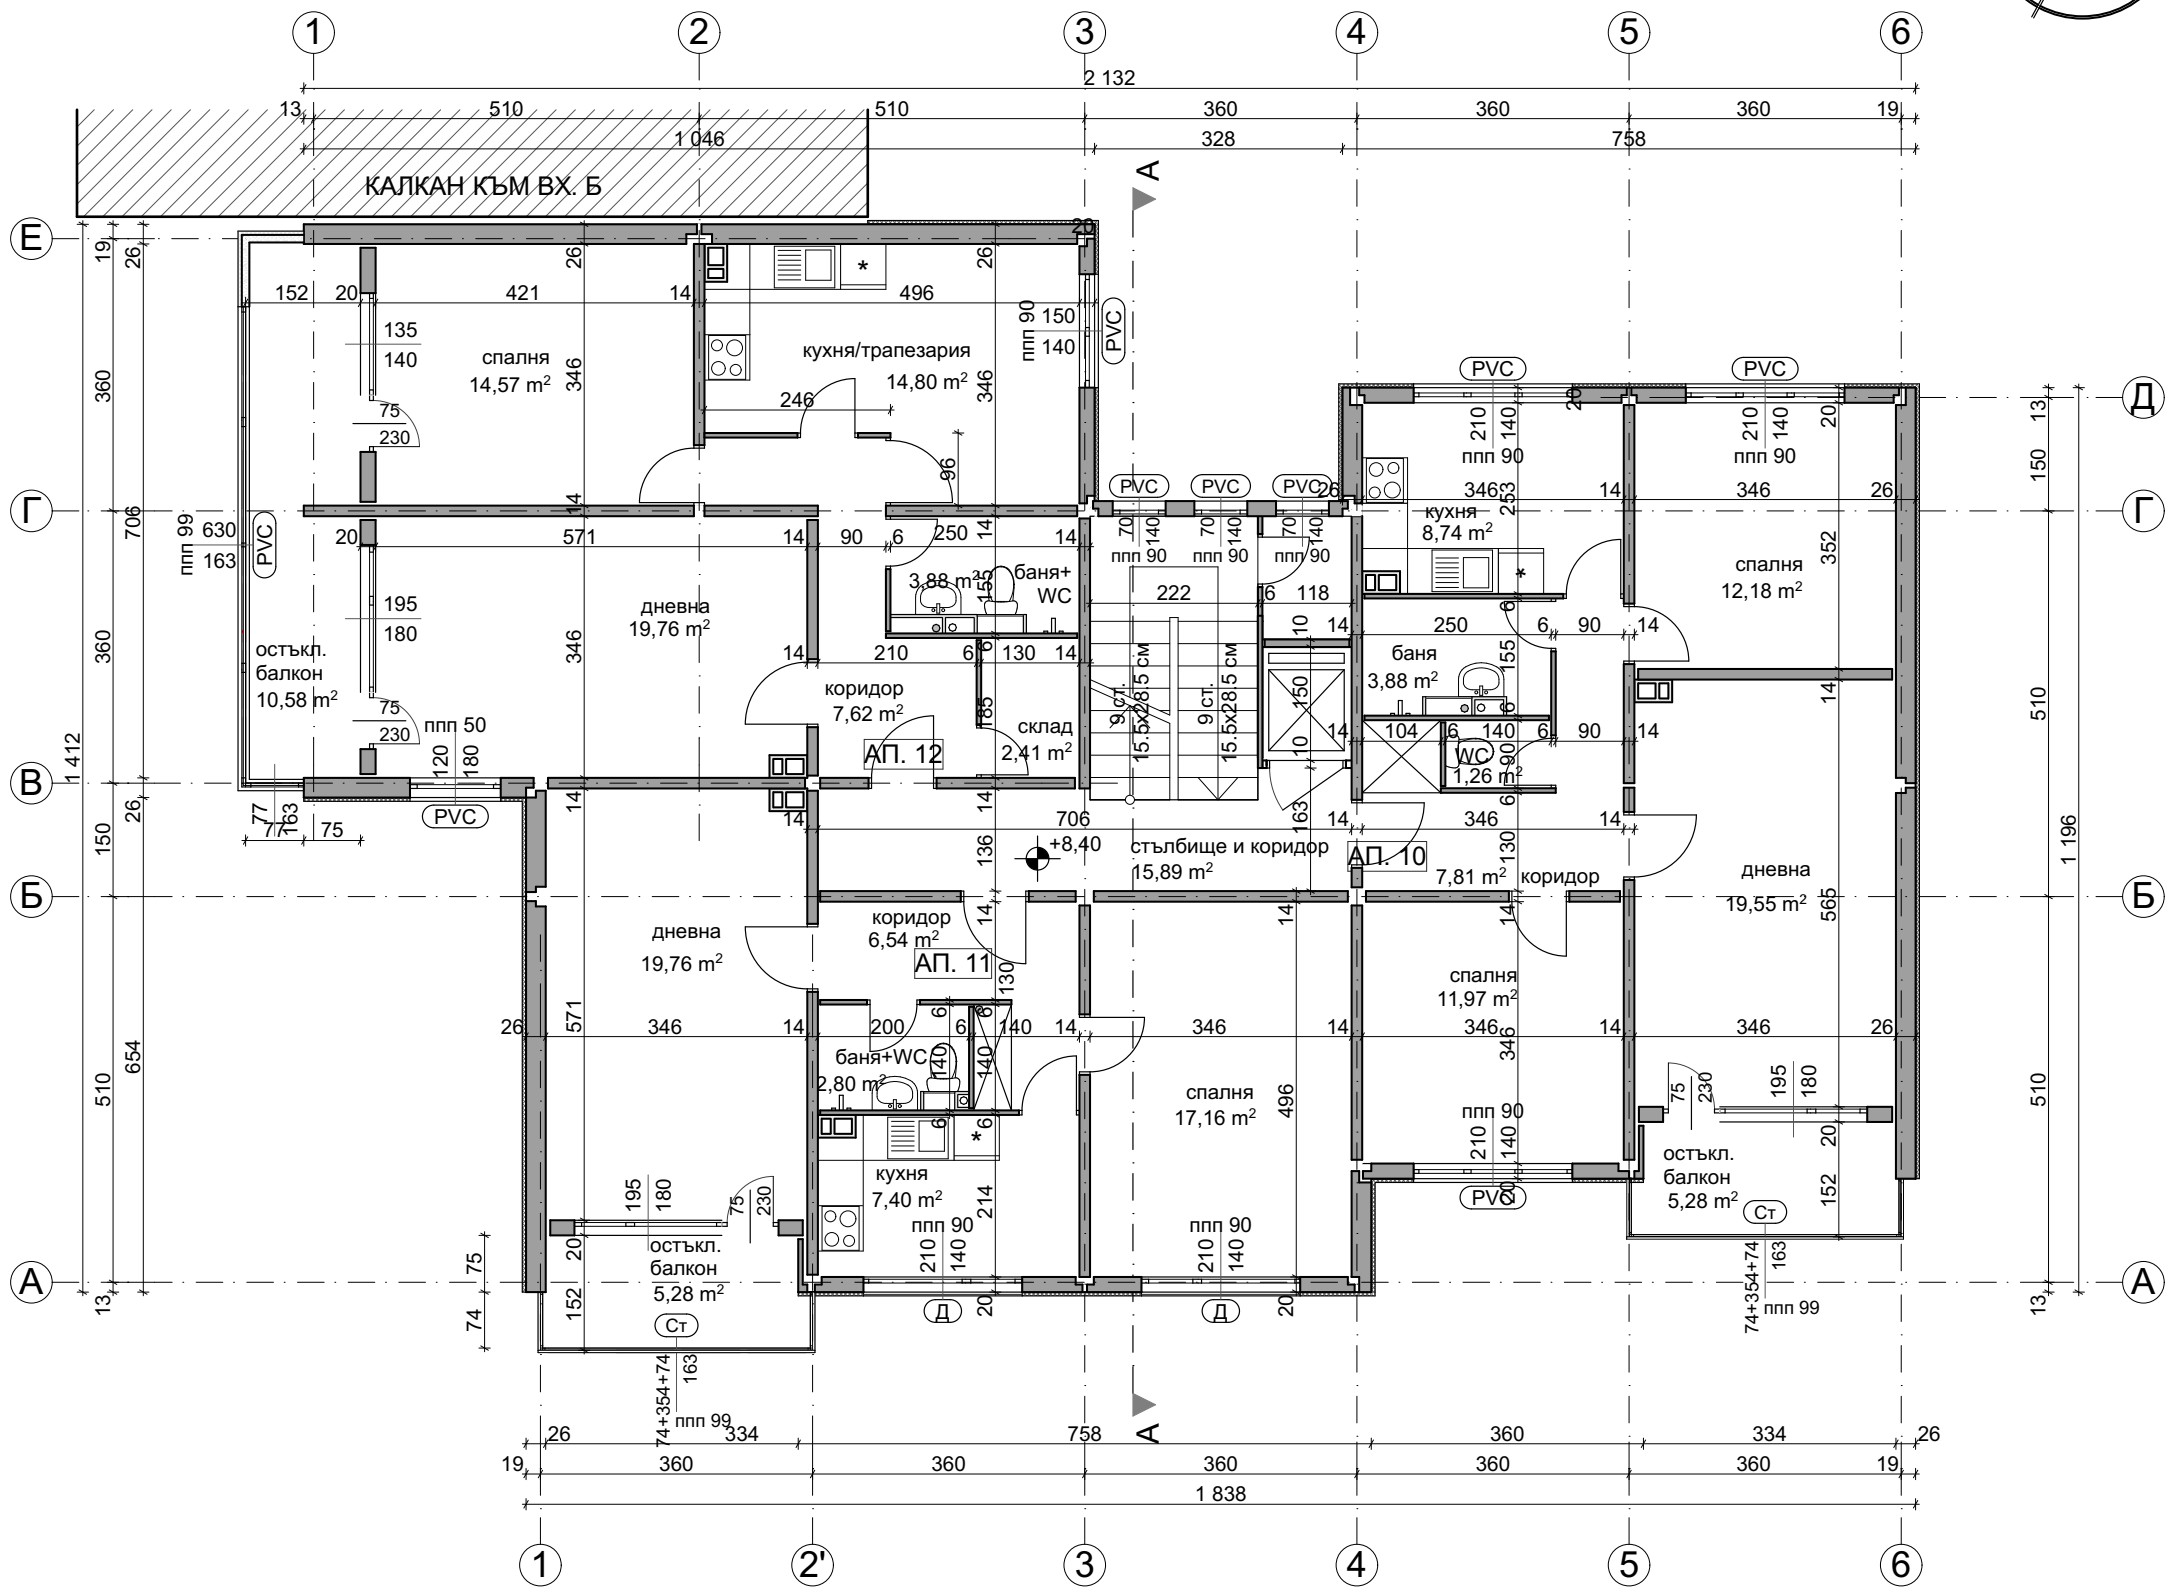


РАЗПРЕДЕЛЕНИЕ ЕТАЖ 4, КОТА +8.40

ПЛОЩИ ВХОД А		СИГНАТУРИ	
ЗП етаж	253.04 m²	дървена дограма - неподменена	Д
Общи части	22.52 m²	сменена дограма	PVC
Апартамент 10	80.64 m²	остъкляване с винкел	Ст
Апартамент 11	66.79 m²		
Апартамент 12	83.12 m²	стоманен капак	Ст.к.
		фасаден панел 20 см	
		фасаден панел 26 см	
		панел 14 см	
		панел 6 см	
		нова зидана стена от газобетонни блокчета	
		стоманен параван с армирано стъкло	
		панел с външна топлоизолация	
		бетонно коминно тяло - 50/30 см.	
ЗАБЕЛЕЖКИ: 1. Всички размери са в сантиметри. 2. Всички площи са измерени от чертежите. 3. Вх. А е по-ниско от вх. Б и В с 0.85 м. Входи Б и В са по-ниско от вх. Г с 0.80 м. Вх. Г е по-ниско от входи Д и Е с 0.70 м. Входи Д и Е са по-ниско от вх. Ж с 1.25 м.			
	"Александров - архитекти" ЕООД gsm: 0898 527737, e-mail: alexandrov.arch@gmail.com		
	Община Велико Търново - във връзка с изпълнението на Националната програма за енергийна ефективност в многофамилни жилищни сгради в Република България, приета с ПМС № 18 от 2 февруари 2015 г.		
възложител:	"Александров - архитекти" ЕООД член на Обединение "Консултанти 2020" ДЗЗД		
изпълнител:	Многофамилна жилищна сграда в гр. Велико Търново, кв. "Бузлуджа", ул. "Георги Измирлиев" № 15, входи А, Б, В, Г, Д, Е и Ж		
обект:	част: Архитектурно заснемане - Приложение № 1 към Доклад за обследване на техническите характеристики и Паспорт с рег. № 10447.515.60.1-7 от 12.12.2016 г.		
чертеж:	РАЗПРЕДЕЛЕНИЕ ЕТАЖ 4, кота +8.40		
проектант:	арх. Владимир Александров, ППП КАБ № 03761		
		фаза:	Технически проект
			М 1:100
		лист:	А 5/61
		дата:	декември 2016 г.
управител:	арх. Владимир Александров		

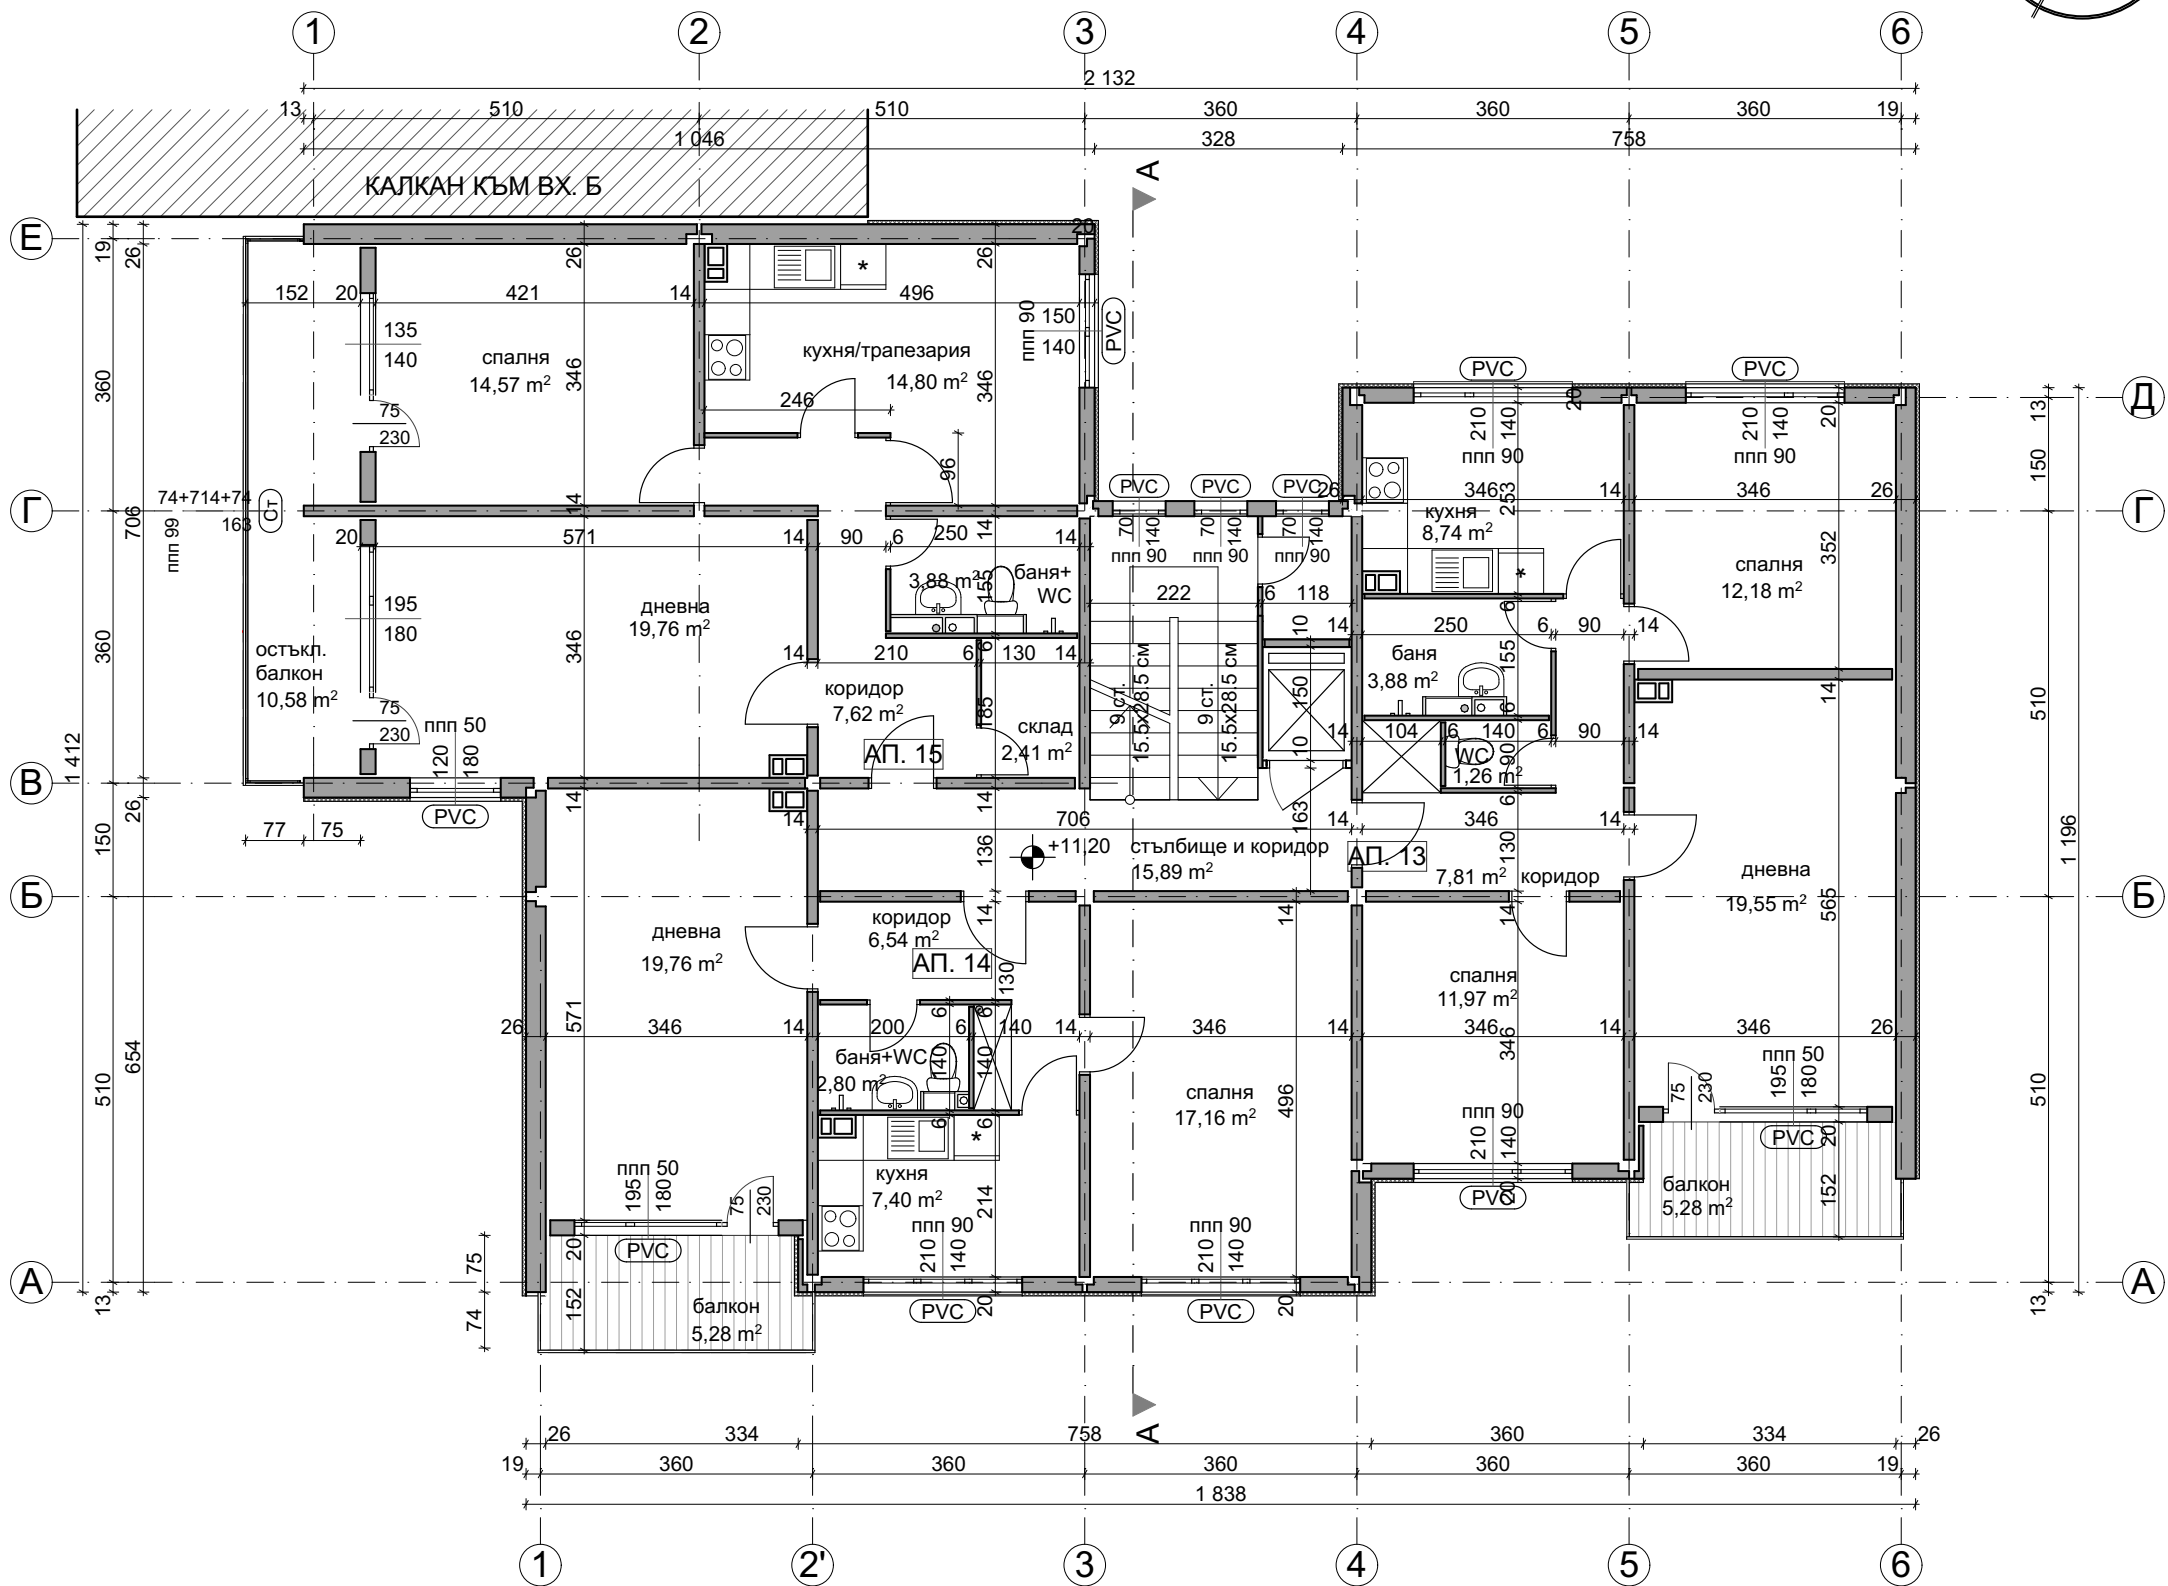


РАЗПРЕДЕЛЕНИЕ ЕТАЖ 5, КОТА +11.20

ПЛОЩИ ВХОД А		СИГНАТУРИ	
ЗП етаж	253.04 м²	дървена дограма - неподменена	Д
Общи части	22.52 м²	сменена дограма	PVC
Апартамент 13	80.64 м²	остъкляване с винкел	Ст
Апартамент 14	66.79 м²		
Апартамент 15	83.12 м²	стоманен капак	Ст.к.
		фасаден панел 20 см	
		фасаден панел 26 см	
		панел 14 см	
		панел 6 см	
		нова зидана стена от газобетонни блокчета	
		стоманен парапет с армирано стъкло	
		панел с външна топлоизолация	
		бетоно коминно тяло - 50/30 см.	
ЗАБЕЛЕЖКИ: 1. Всички размери са в сантиметри. 2. Всички площи са измерени от чертежите. 3. Вх. А е по-ниско от вх. Б и В с 0.85 м. Входи Б и В са по-ниско от вх. Г с 0.80 м. Вх. Г е по-ниско от входи Д и Е с 0.70 м. Входи Д и Е са по-ниско от вх. Ж с 1.25 м.			
	"Александров - архитекти" ЕООД gsm: 0898 527737, e-mail: alexandrov.arch@gmail.com		
	Община Велико Търново - във връзка с изпълнението на Националната програма за енергийна ефективност в многофамилни жилищни сгради в Република България, приета с ПМС № 18 от 2 февруари 2015 г.		
възложител:	"Александров - архитекти" ЕООД член на Обединение "Консултанти 2020" ДЗЗД		
изпълнител:	Многофамилна жилищна сграда в гр. Велико Търново, кв. "Бузлуджа", ул. "Георги Измирлиев" № 15, входи А, Б, В, Г, Д, Е и Ж		
обект:	част: Архитектурно заснемане - Приложение № 1 към Доклад за обследване на техническите характеристики и Паспорт с рег. № 10447.515.60.1-7 от 12.12.2016 г.		
чертеж:	РАЗПРЕДЕЛЕНИЕ ЕТАЖ 5, кота +11.20		
проектант:	арх. Владимир Александров, ППП КАБ № 03761		
		фаза:	Технически проект
			М 1:100
		лист:	А 6/61
		дата:	декември 2016 г.
управител:	арх. Владимир Александров		

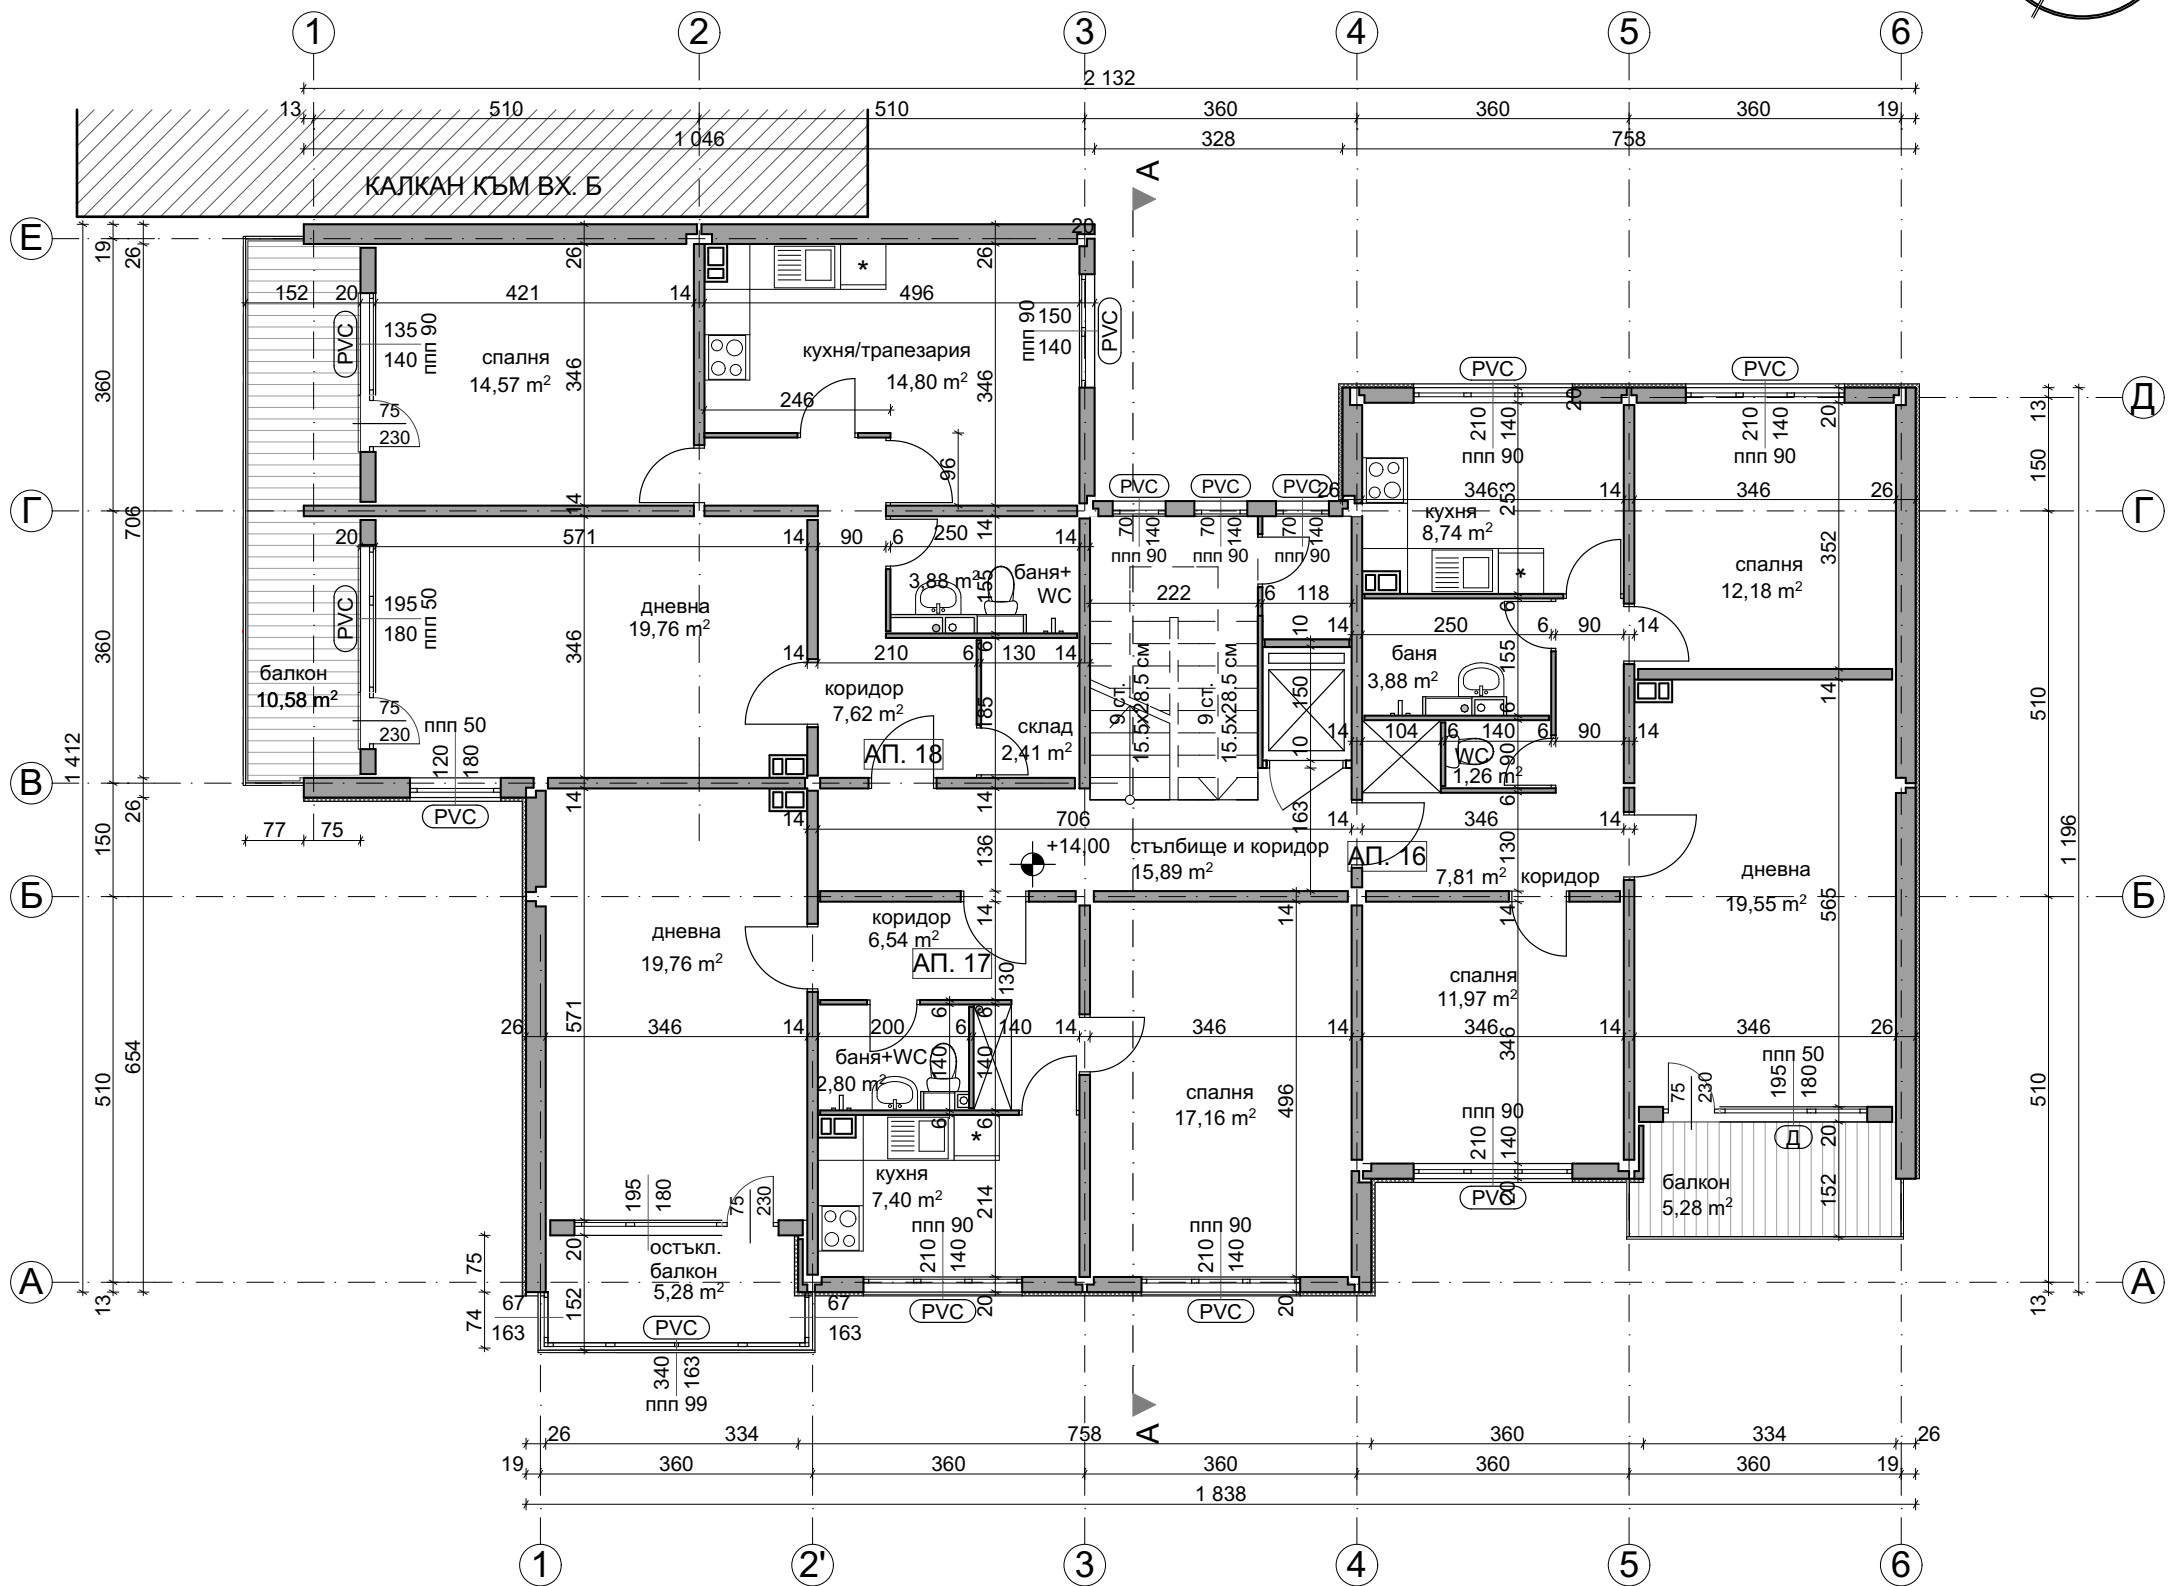


РАЗПРЕДЕЛЕНИЕ ЕТАЖ 6, КОТА +14.00

ПЛОЩИ ВХОД А		СИГНАТУРИ	
ЗП етаж	253.04 m²	дървена дограма - неподменена	Д
Общи части	22.52 m²	сменена дограма	PVC
Апартамент 16	80.64 m²	остъкляване с винкел	Ст
Апартамент 17	66.79 m²		
Апартамент 18	83.12 m²	стоманен капак	Ст.к.
		фасаден панел 20 см	
		фасаден панел 26 см	
		панел 14 см	
		панел 6 см	
		нова зидана стена от газобетонни блокчета	
		стоманен параван с армирано стъкло	
		панел с външна топлоизолация	
		бетонно коминно тяло - 50/30 см.	
ЗАБЕЛЕЖКИ: 1. Всички размери са в сантиметри. 2. Всички площи са измерени от чертежите. 3. Вх. А е по-ниско от вх. Б и В с 0.85 м. Входи Б и В са по-ниско от вх. Г с 0.80 м. Вх. Г е по-ниско от входи Д и Е с 0.70 м. Входи Д и Е са по-ниско от вх. Ж с 1.25 м.			
	"Александров - архитекти" ЕООД gsm: 0898 527737, e-mail: alexandrov.arch@gmail.com		
	Община Велико Търново - във връзка с изпълнението на Националната програма за енергийна ефективност в многофамилни жилищни сгради в Република България, приета с ПМС № 18 от 2 февруари 2015 г.		
възложител:	"Александров - архитекти" ЕООД член на Обединение "Консултанти 2020" ДЗЗД		
изпълнител:	Многофамилна жилищна сграда в гр. Велико Търново, кв. "Бузлуджа", ул. "Георги Измирлиев" № 15, входи А, Б, В, Г, Д, Е и Ж		
обект:	част: Архитектурно заснемане - Приложение № 1 към Доклад за обследване на техническите характеристики и Паспорт с рег. № 10447.515.60.1-7 от 12.12.2016 г.		
чертеж:	РАЗПРЕДЕЛЕНИЕ ЕТАЖ 6, кота +14.00		
проектант:	арх. Владимир Александров, ППП КАБ № 03761		
		фаза:	Технически проект
			М 1:100
		лист:	А 7/61
		дата:	декември 2016 г.
управител:	арх. Владимир Александров		

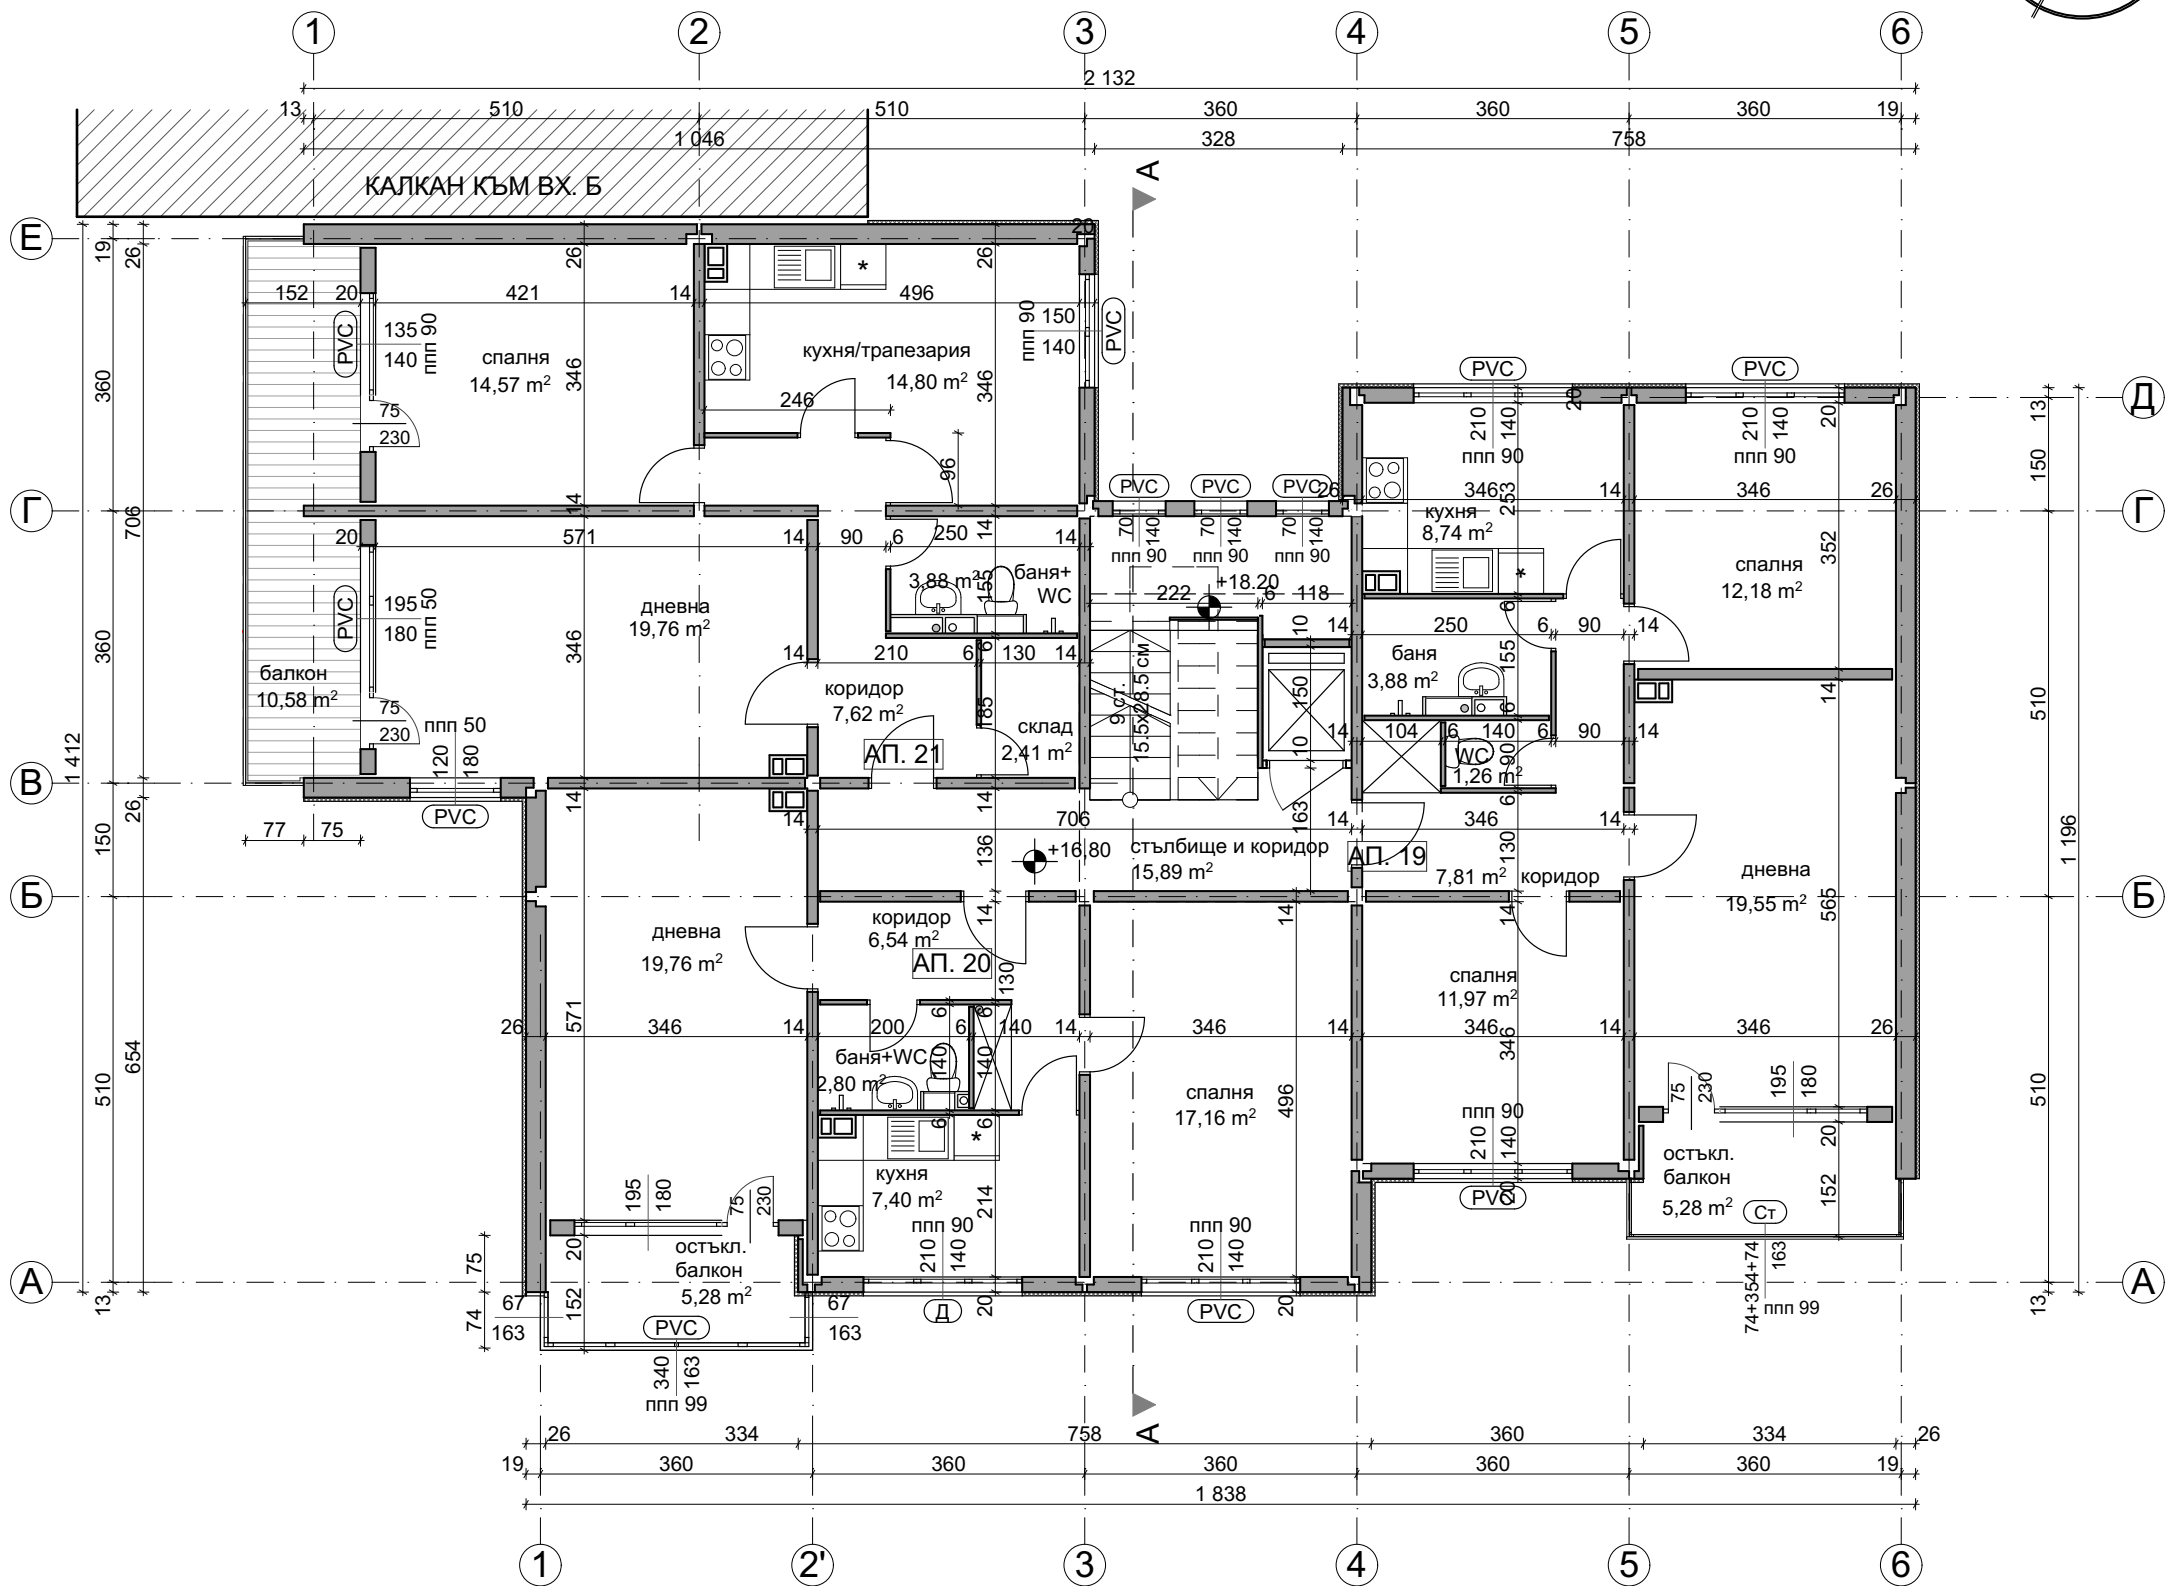



РАЗПРЕДЕЛЕНИЕ ЕТАЖ 7, КОТА +16.80

ПЛОЩИ ВХОД А		СИГНАТУРИ	
ЗП етаж	253.04 m²	дървена дограма - неподменена	Д
Общи части	22.52 m²	сменена дограма	PVC
Апартамент 16	80.64 m²	остъкляване с винкел	Ст
Апартамент 17	66.79 m²		
Апартамент 18	83.12 m²	стоманен капак	Ст.к.
		фасаден панел 20 см	
		фасаден панел 26 см	
		панел 14 см	
		панел 6 см	
		нова зидана стена от газобетонни блокчета	
		стоманен параван с армирано стъкло	
		панел с външна топлоизолация	
		бетонно коминно тяло - 50/30 см.	
ЗАБЕЛЕЖКИ: 1. Всички размери са в сантиметри. 2. Всички площи са измерени от чертежите. 3. Вх. А е по-ниско от вх. Б и В с 0.85 м. Входи Б и В са по-ниско от вх. Г с 0.80 м. Вх. Г е по-ниско от входи Д и Е с 0.70 м. Входи Д и Е са по-ниско от вх. Ж с 1.25 м.			
	"Александров - архитекти" ЕООД gsm: 0898 527737, e-mail: alexandrov.arch@gmail.com		
	Община Велико Търново - във връзка с изпълнението на Националната програма за енергийна ефективност в многофамилни жилищни сгради в Република България, приета с ПМС № 18 от 2 февруари 2015 г.		
възложител:	"Александров - архитекти" ЕООД член на Обединение "Консултанти 2020" ДЗЗД		
изпълнител:	Многофамилна жилищна сграда в гр. Велико Търново, кв. "Бузлуджа", ул. "Георги Измирлиев" № 15, входи А, Б, В, Г, Д, Е и Ж		
обект:	част: Архитектурно заснемане - Приложение № 1 към Доклад за обследване на техническите характеристики и Паспорт с рег. № 10447.515.60.1-7 от 12.12.2016 г.		
чертеж:	РАЗПРЕДЕЛЕНИЕ ЕТАЖ 7, кота +16.80		
проектант:	арх. Владимир Александров, ППП КАБ № 03761		
		фаза:	Технически проект
			М 1:100
		лист:	А 8/61
		дата:	декември 2016 г.
управител:	арх. Владимир Александров		

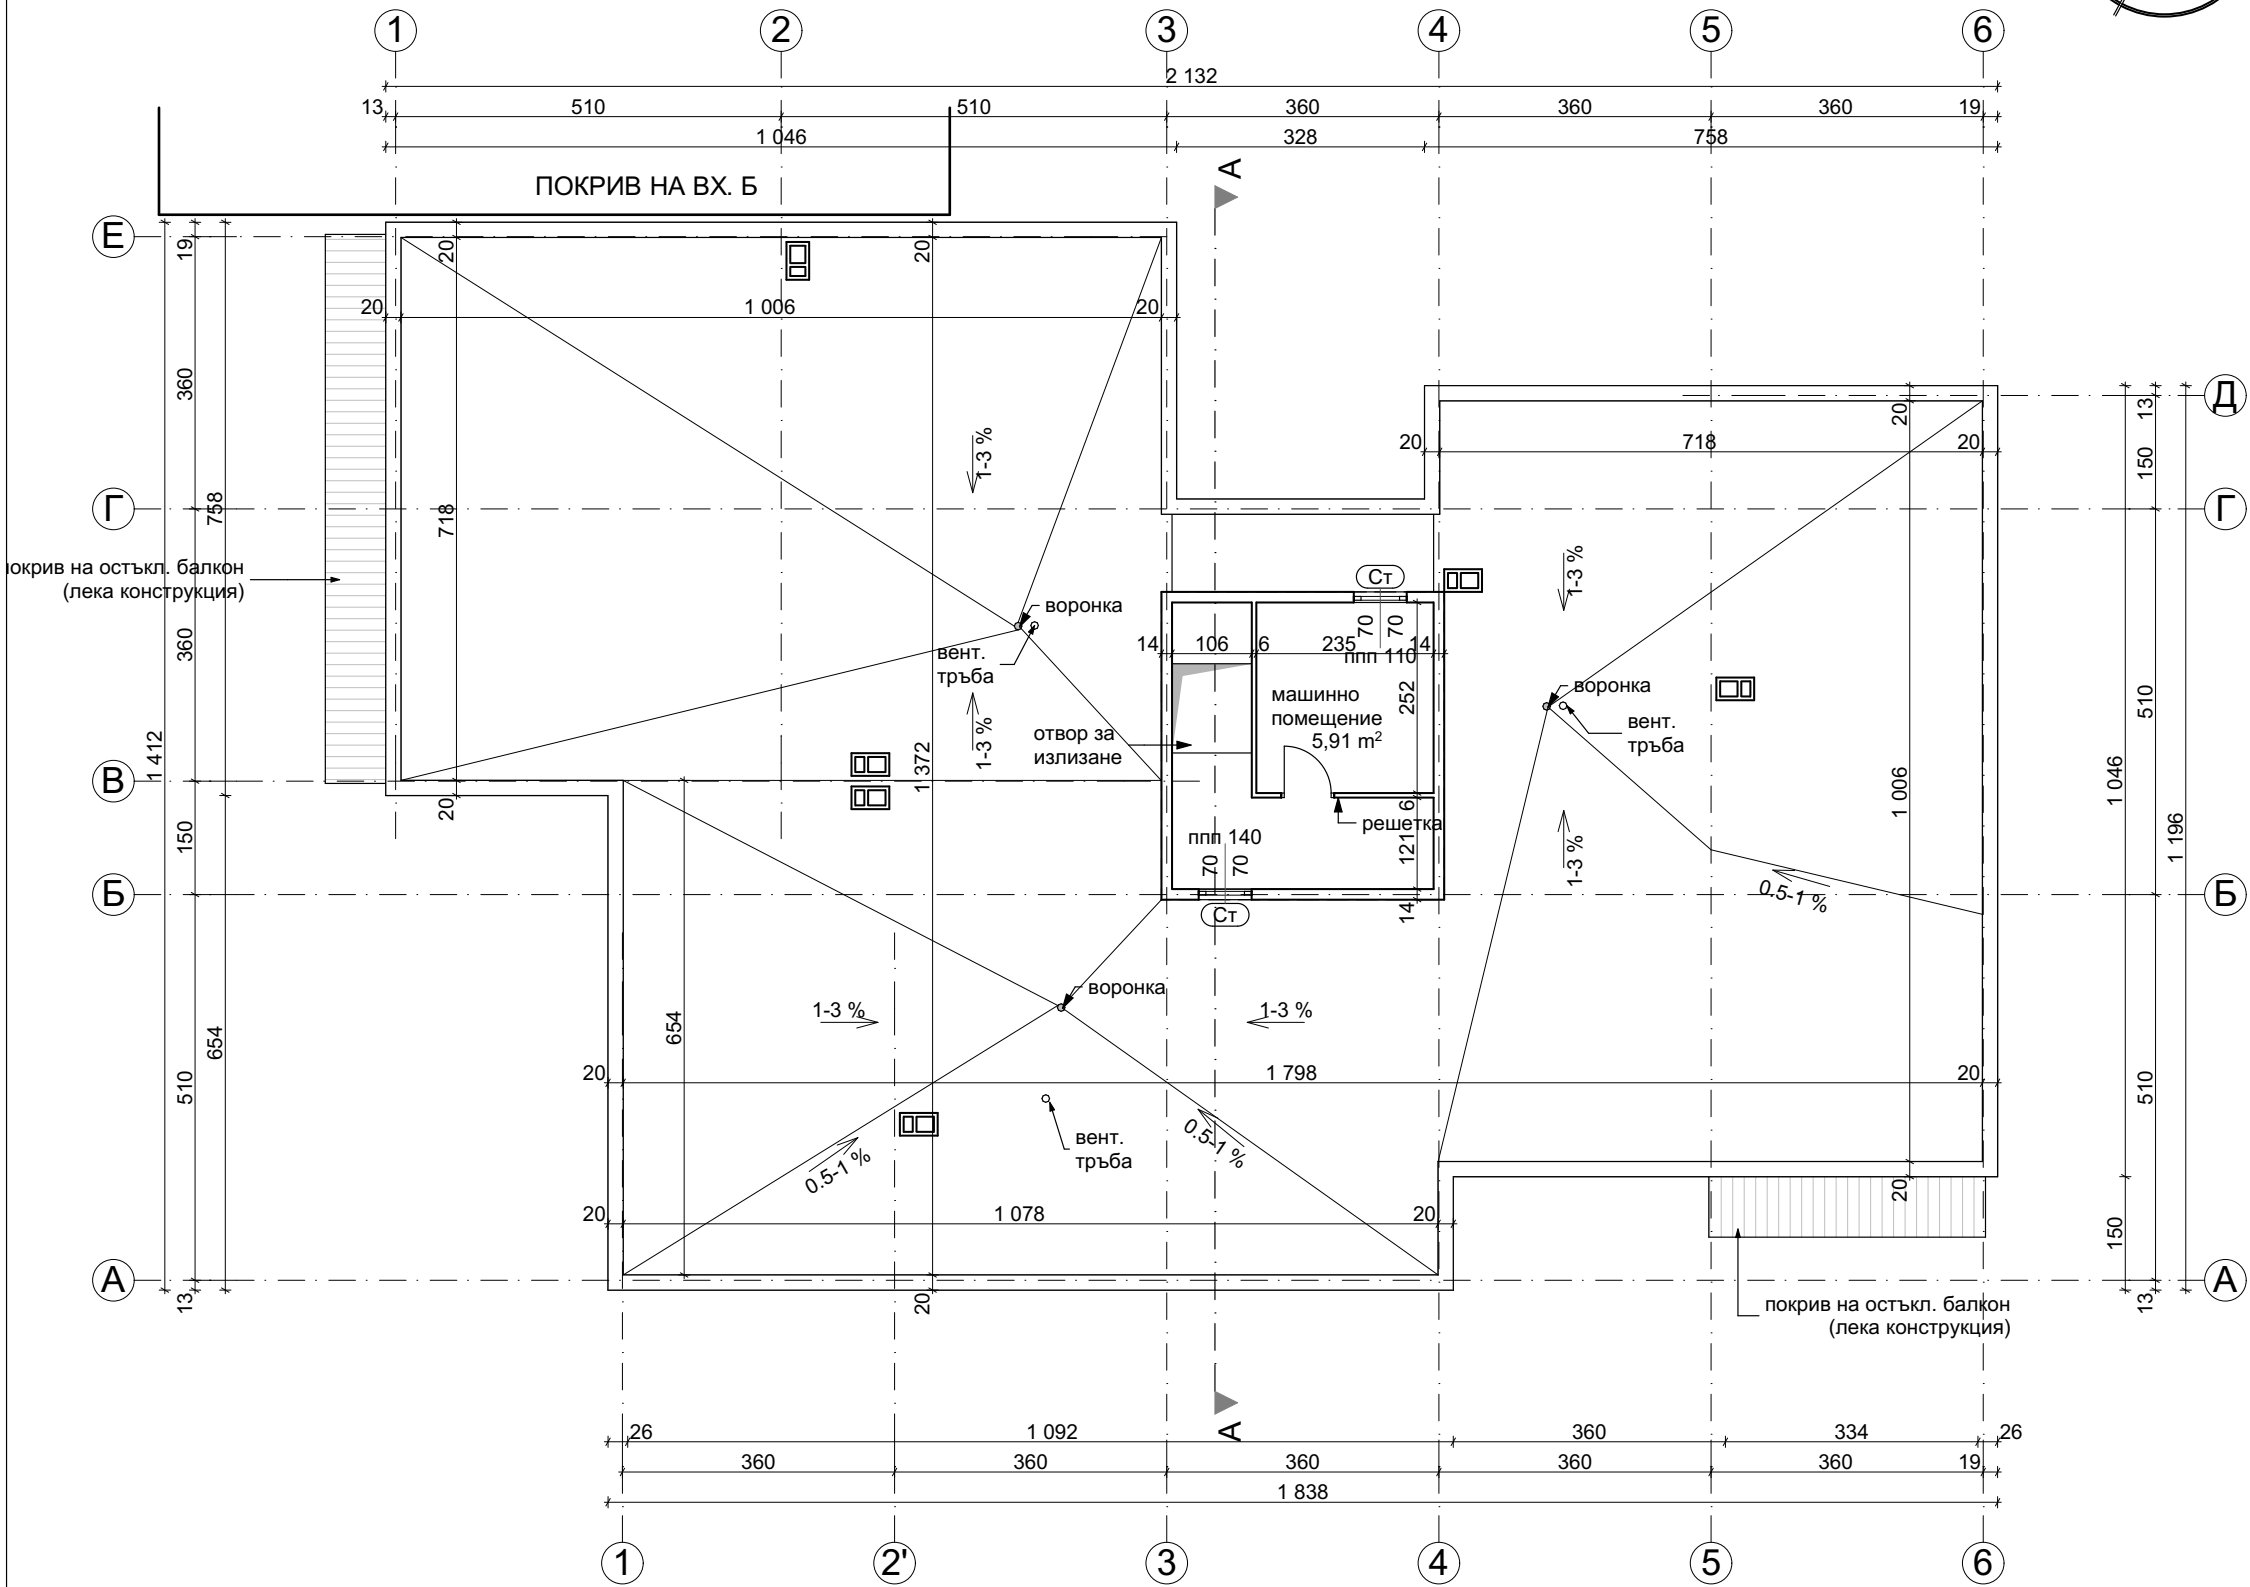

РАЗПРЕДЕЛЕНИЕ ПОКРИВ

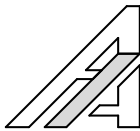ПЛОЩИ		СИГНАТУРИ	
ВХОД А		дървена дограма - неподменена	
3П етаж		сменена дограма	
		остъкляване с винкел	
		стоманен капак	
		фасаден панел 20 см	
		фасаден панел 26 см	
		панел 14 см	
		панел 6 см	
		нова зидана стена от газобетонни блокчета	
		стоманен парапет с армирано стъкло	
		панел с външна топлоизолация	
			бетоно коминно тяло - 50/30 см.
ЗАБЕЛЕЖКИ:			
1. Всички размери са в сантиметри.			
2. Всички площи са измерени от чертежите.			
3. Вх. А е по-ниско от вх. Б и В с 0.85 м. Входи Б и В са по-ниско от вх. Г с 0.80 м. Вх. Г е по-ниско от входи Д и Е с 0.70 м. Входи Д и Е са по-ниско от вх. Ж с 1.25 м.			
	"Александров - архитекти" ЕООД gsm: 0898 527737, e-mail: alexandrov.arch@gmail.com		
възложител:	Община Велико Търново - във връзка с изпълнението на Националната програма за енергийна ефективност в многофамилни жилищни сгради в Република България, приета с ПМС № 18 от 2 февруари 2015 г.		
изпълнител:	"Александров - архитекти" ЕООД член на Обединение "Консултанти 2020" ДЗЗД		
обект:	Многофамилна жилищна сграда в гр. Велико Търново, кв. "Бузлуджа", ул. "Георги Измирлиев" № 15, входи А, Б, В, Г, Д, Е и Ж		
част:	Архитектурно заснемане - Приложение № 1 към Доклад за обследване на техническите характеристики и Паспорт с рег. № 10447.515.60.1-7 от 12.12.2016 г.		
чертеж:	РАЗПРЕДЕЛЕНИЕ ПОКРИВ		
проектант:	арх. Владимир Александров, ППП КАБ № 03761		
		фаза:	Технически проект
			М 1:100
		лист:	А 9/61
		дата:	декември 2016 г.
управител:	арх. Владимир Александров		

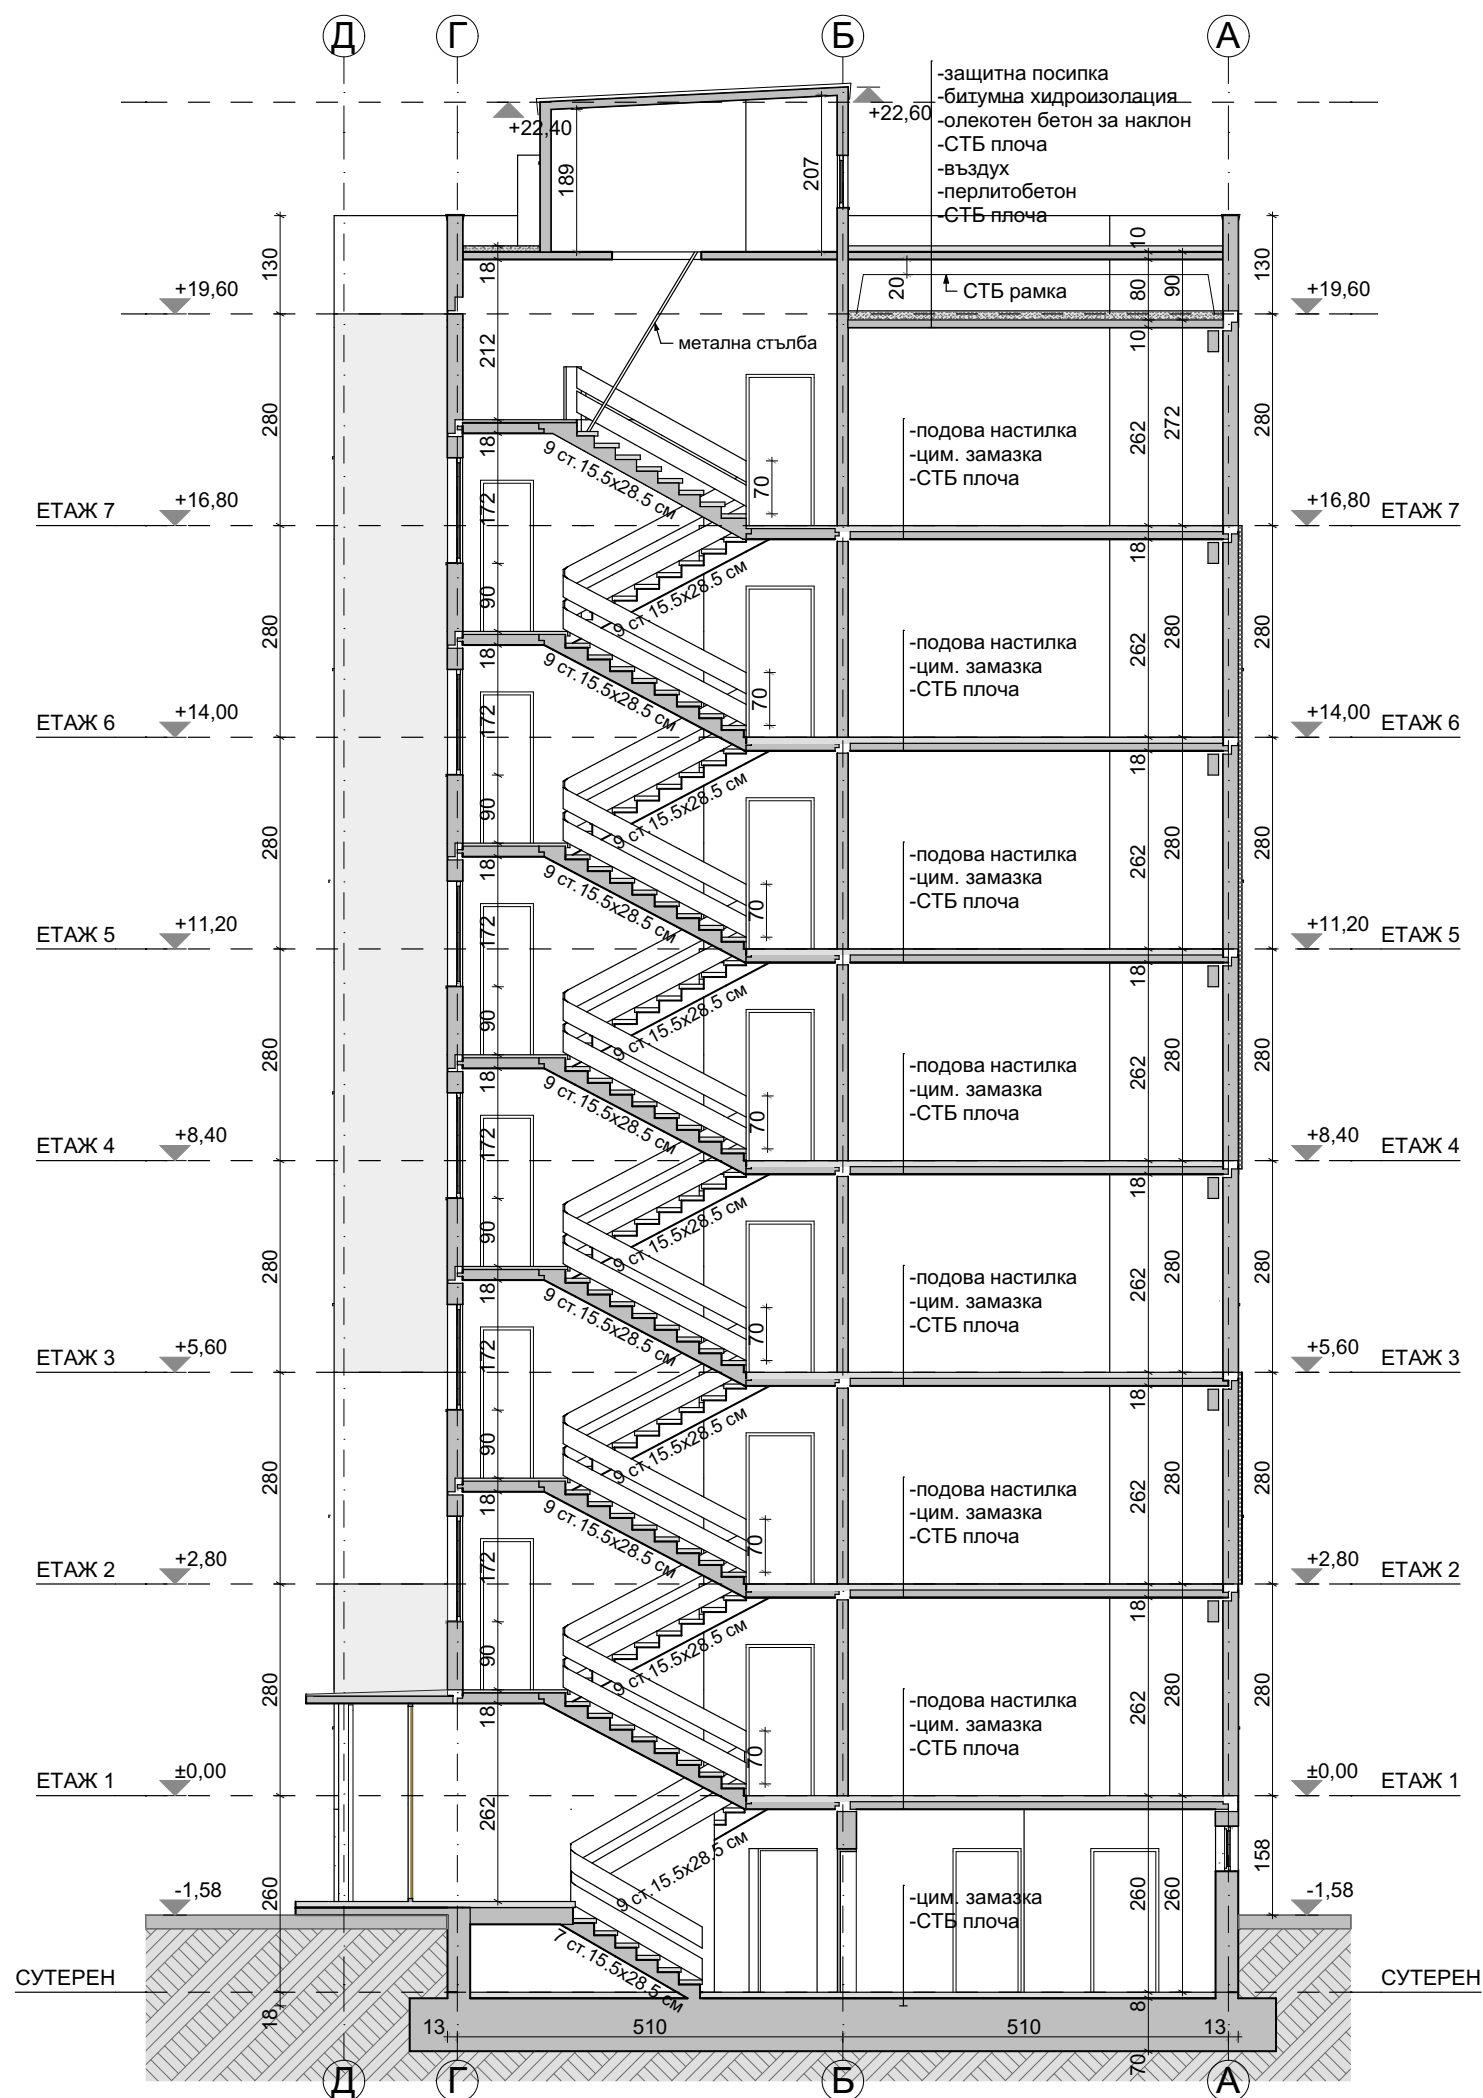

ВХОД А

ЗАБЕЛЕЖКИ:

1. Всички размери са в сантиметри.
2. Всички площи са измерени от чертежите.
3. Вх. А е по-високо от вх. Б с 50 см. Вх. Б е по-високо от входове В и Г с 50 см. Входи В и Г са по-високо от входове Д и Е с 40 см. Входи Д и Е са на една кота с вх. Ж.



"Александров - архитекти" ЕООД
gsm: 0898 527737, e-mail: alexandrov.arch@gmail.com

Община Велико Търново
- във връзка с изпълнението на Националната
програма за енергийна ефективност в многофамилни
жилищни сгради в Република България, приета с ПМС
№ 18 от 2 февруари 2015 г.

изпълнител:	"Александров - архитекти" ЕООД член на Обединение "Консултанти 2020" ДЗЗД
-------------	--

обект:	Многофамилна жилищна сграда в гр. Велико Търново, кв. "Бузлуджа", ул. "Георги Измирлиев" № 15, входове А, Б, В, Г, Д, Е и Ж
--------	--

част: **Архитектурно заснемане - Приложение № 1 към**
Доклад за обследване на техническите
характеристики и Паспорт с
рег. № 10447.515.60.1-7 от 12.12.2016 г.

чертеж: **РАЗРЕЗ А-А, ВХОД А**

проектант:	арх. Владимир Александров, ППП КАБ № 03761
------------	--

фаза: Технически проект


ЛИСТ:
A 10/61

дата:
декември 2016 г.

управител: арх. Владимир Александров



ВХОД А, ФАСАДА ЮГОИЗТОК

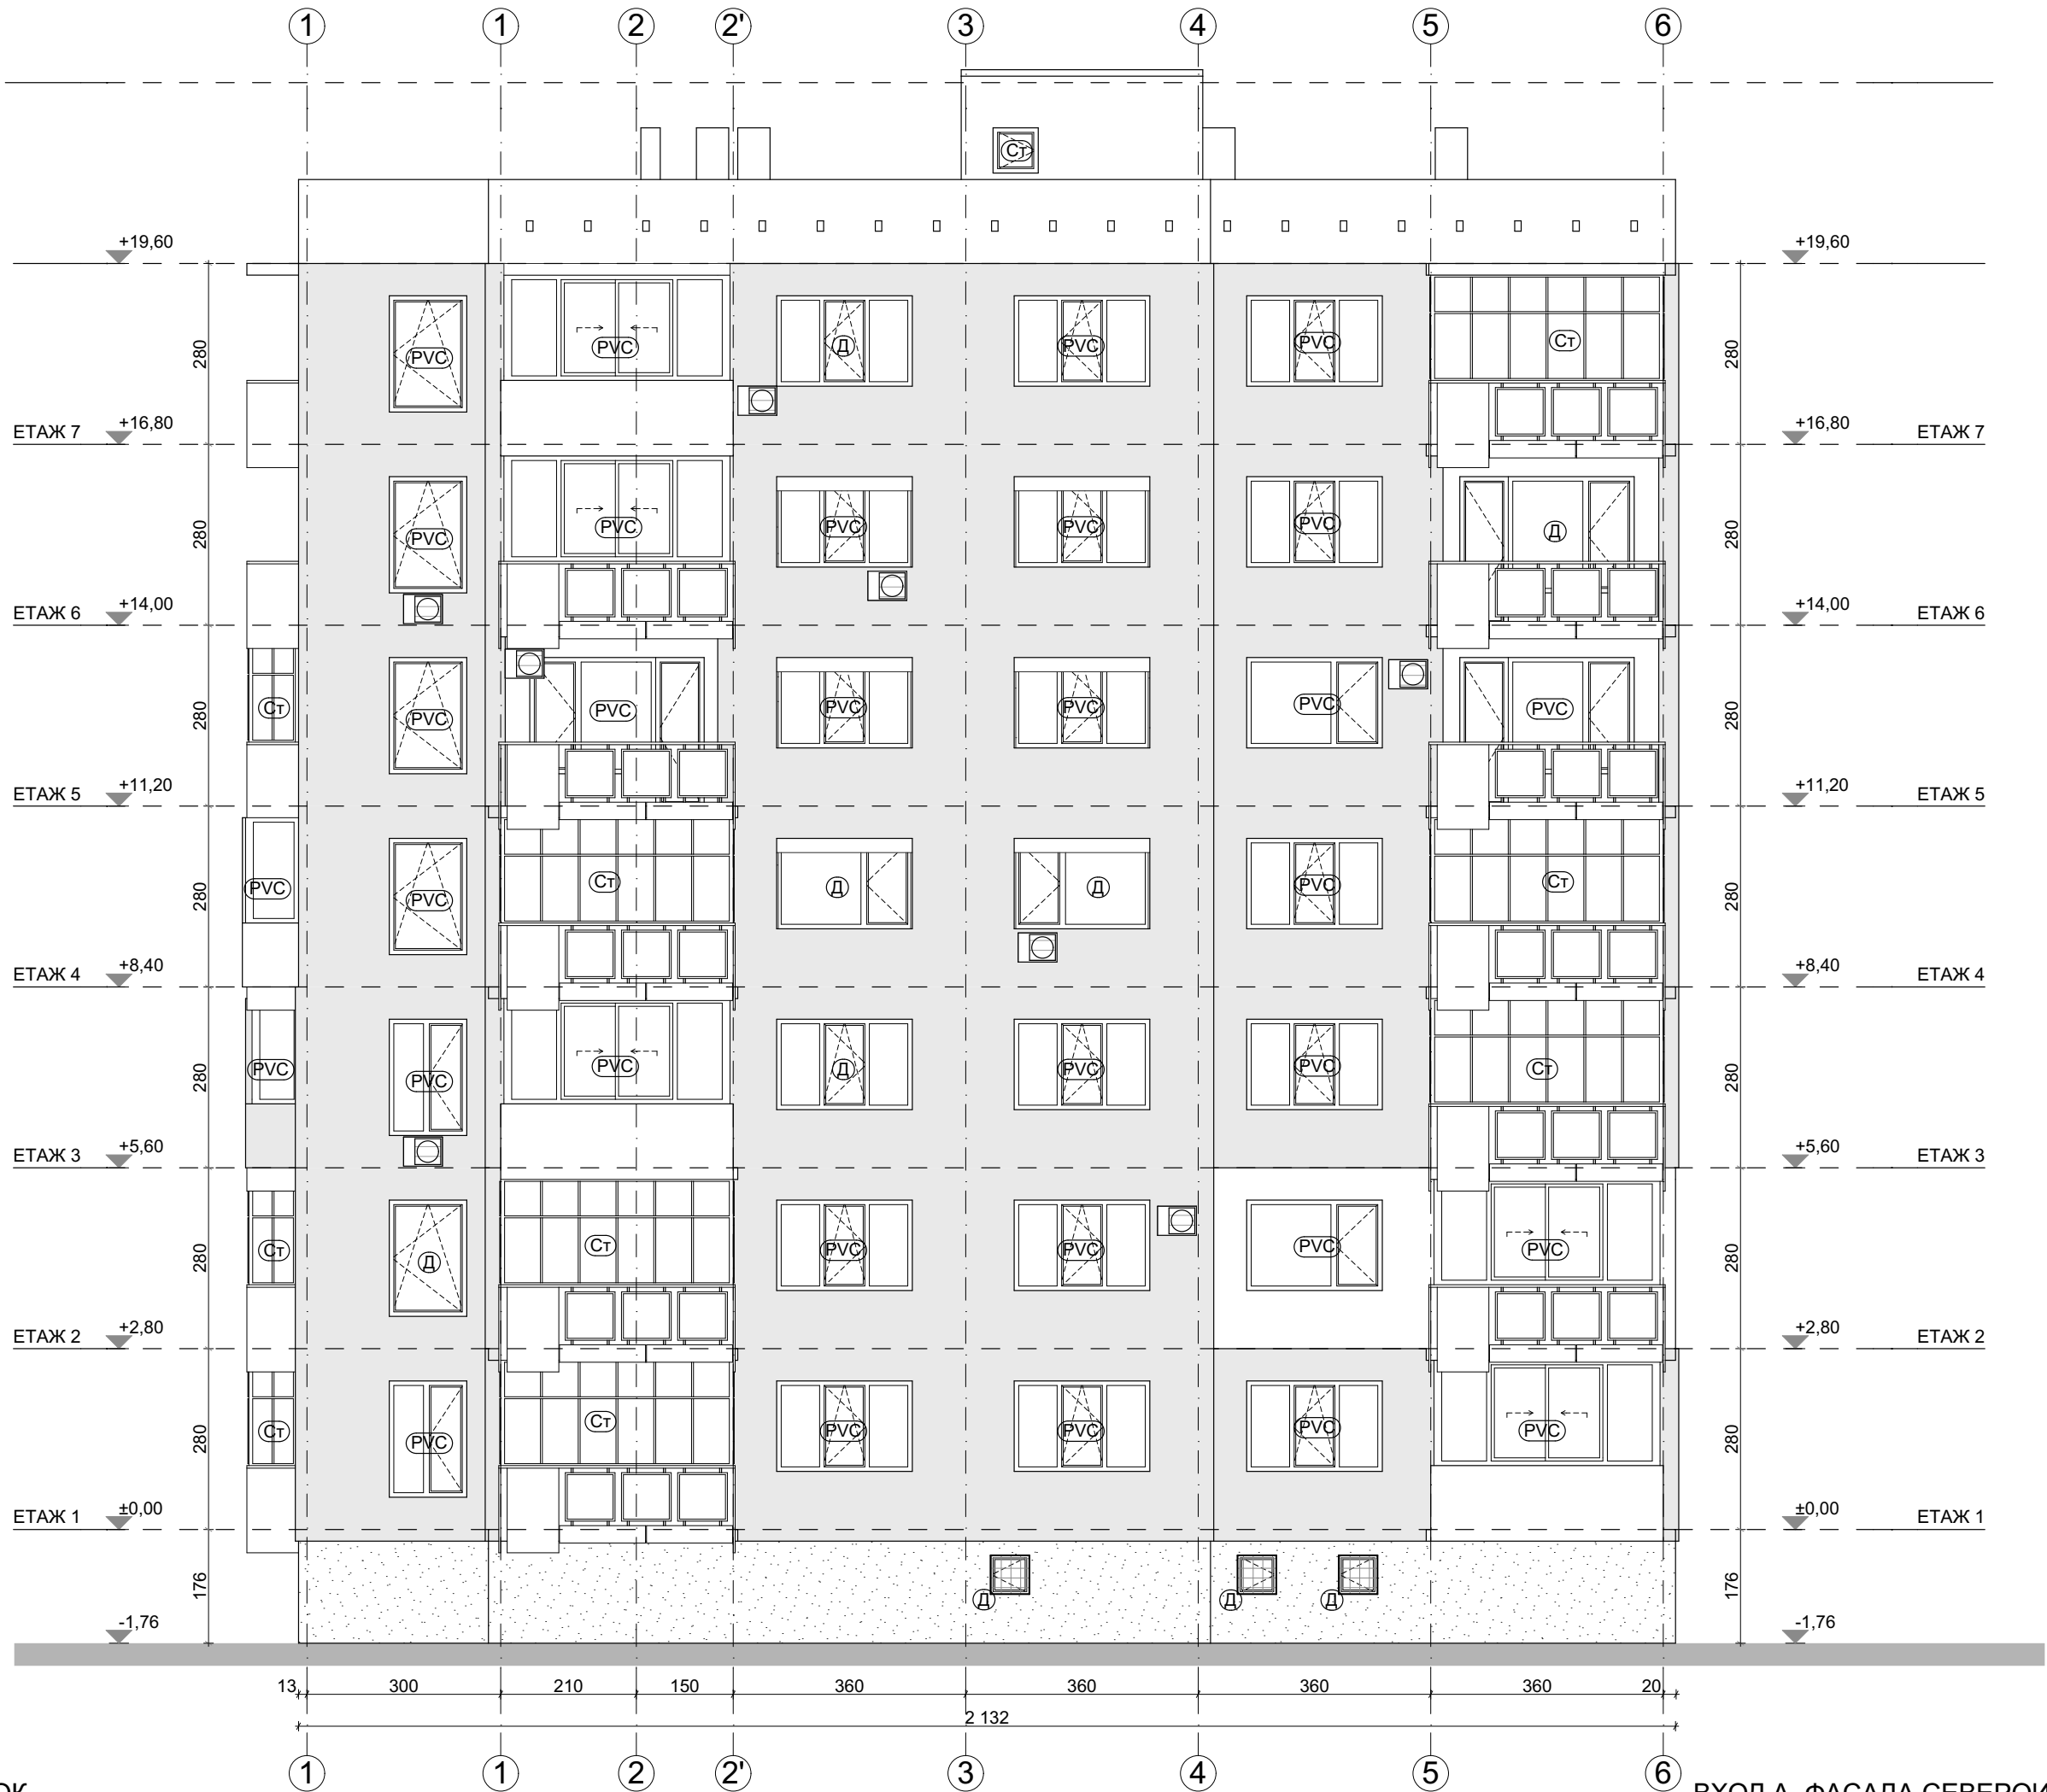



ВХОД А, ФАСАДА СЕВЕРОИЗТОК


СИГНАТУРИ			
бучарда		външно тяло климатик	
външна топлоизолация		сателитна антена	
вароциментова мазилка - стара		стоманен парапет с армирани стъкла	
дървена дограма - неподменена	Д	външни ролетни щори	
сменена дограма	PVC	решетка на прозорец	
остъкляване с винкел	Ст		
стоманен капак	Ст.к.		
ЗАБЕЛЕЖКИ: 1. Всички размери са в сантиметри. 2. Всички площи са измерени от чертежите. 3. Вх. А е по-ниско от вх. Б и В с 0.85 м. Входи Б и В са по-ниско от вх. Г с 0.80 м. Вх. Г е по-ниско от входи Д и Е с 0.70 м. Входи Д и Е са по-ниско от вх. Ж с 1.25 м.			
"Александров - архитекти" ЕООД gsm: 0898 527737, e-mail: alexandrov.arch@gmail.com			
възложител:	Община Велико Търново - във връзка с изпълнението на Националната програма за енергийна ефективност в многофамилни жилищни сгради в Република България, приета с ПМС № 18 от 2 февруари 2015 г.		
изпълнител:	"Александров - архитекти" ЕООД член на Обединение "Консултанти 2020" ДЗЗД		
обект:	Многофамилна жилищна сграда в гр. Велико Търново, кв. "Бузлуджа", ул. "Георги Измирлиев" № 15, входове А, Б, В, Г, Д, Е и Ж		
част:	Архитектурно заснемане - Приложение № 1 към Доклад за обследване на техническите характеристики и Паспорт с рег. № 10447.515.60.1-7 от 12.12.2016 г.		
чертеж:	ФАСАДИ ЮГОИЗТОК И СЕВЕРОИЗТОК		
проектант:	арх. Владимир Александров, ППП КАБ № 03761		
управител:		арх. Владимир Александров	
		фаза: Технически проект	
		М 1:100	
		лист: А 11/61	
		дата: декември 2016 г.	



СИГНАТУРИ			
бучарда		външно тяло климатик	
външна топлоизолация		сателитна антена	
вароциментова мазилка - стара		стоманен парапет с армирани стъкла	
дървена дограма - неподменена	Д		
сменена дограма	PVC	външни ролетни щори	
остъкляване с винкел	Ст	решетка на прозорец	
стоманен капак	Ст.к.		
ЗАБЕЛЕЖКИ: 1. Всички размери са в сантиметри. 2. Всички площи са измерени от чертежите. 3. Вх. А е по-ниско от вх. Б и В с 0.85 м. Входи Б и В са по-ниско от вх. Г с 0.80 м. Вх. Г е по-ниско от входи Д и Е с 0.70 м. Входи Д и Е са по-ниско от вх. Ж с 1.25 м.			
	"Александров - архитекти" ЕООД gsm: 0898 527737, e-mail: alexandrov.arch@gmail.com		
възложител:	Община Велико Търново - във връзка с изпълнението на Националната програма за енергийна ефективност в многофамилни жилищни сгради в Република България, приета с ПМС № 18 от 2 февруари 2015 г.		
изпълнител:	"Александров - архитекти" ЕООД член на Обединение "Консултанти 2020" ДЗЗД		
обект:	Многофамилна жилищна сграда в гр. Велико Търново, кв. "Бузлуджа", ул. "Георги Измирлиев" № 15, входове А, Б, В, Г, Д, Е и Ж		
част:	Архитектурно заснемане - Приложение № 1 към Доклад за обследване на техническите характеристики и Паспорт с рег. № 10447.515.60.1-7 от 12.12.2016 г.		
чертеж:	ФАСАДИ СЕВЕРОЗАПАД И ЮГОЗАПАД		
проектант:	арх. Владимир Александров, ППП КАБ № 03761		
		фаза:	
		Технически проект	
		М 1:100	
		лист:	
		А 12/61	
		дата:	
		декември 2016 г.	
управител:	арх. Владимир Александров		

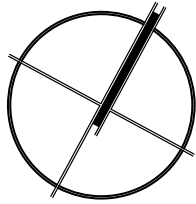


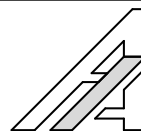ПЛОЩИ		СИГНАТУРИ			
ВХОД Б и В		дървена дограма - неподменена	Д		
ЗП етаж	380.79 м ²	сменена дограма	PVC		
		остъкляване с винкел	Ст		
		стоманен капак	Ст.к.		
		фасаден панел 20 см			
		фасаден панел 26 см			
		панел 14 см			
		панел 6 см			
		нова зидана стена от газобетонни блокчета			
		стоманен парапет с армирано стъкло			
		панел с външна топлоизолация			
		бетонно коминно тяло - 50/30 см.			
		ЗАБЕЛЕЖКИ:			
		1. Всички размери са в сантиметри.			
2. Всички площи са измерени от чертежите.					
3. Вх. А е по-ниско от вх. Б и В с 0.85 м. Входи Б и В са по-ниско от вх. Г с 0.80 м. Вх. Г е по-ниско от входи Д и Е с 0.70 м. Входи Д и Е са по-ниско от вх. Ж с 1.25 м.					
	"Александров - архитекти" ЕООД gsm: 0898 527737, e-mail: alexandrov.arch@gmail.com				
	Община Велико Търново - във връзка с изпълнението на Националната програма за енергийна ефективност в многофамилни жилищни сгради в Република България, приета с ПМС № 18 от 2 февруари 2015 г.				
възложител:	"Александров - архитекти" ЕООД член на Обединение "Консултанти 2020" ДЗЗД				
изпълнител:	Многофамилна жилищна сграда в гр. Велико Търново, кв. "Бузлуджа", ул. "Георги Измирлиев" № 15, входи А, Б, В, Г, Д, Е и Ж				
обект:					
част:	Архитектурно заснемане - Приложение № 1 към Доклад за обследване на техническите характеристики и Паспорт с рег. № 10447.515.60.1-7 от 12.12.2016 г.				
чертеж:	РАЗПРЕДЕЛЕНИЕ СУТЕРЕН, кота -2.60				
проектант:	арх. Владимир Александров, ППП КАБ № 03761				
			фаза: Технически проект		
			М 1:100		
			лист: А 13/61		
			дата: декември 2016 г.		
управител:	арх. Владимир Александров				

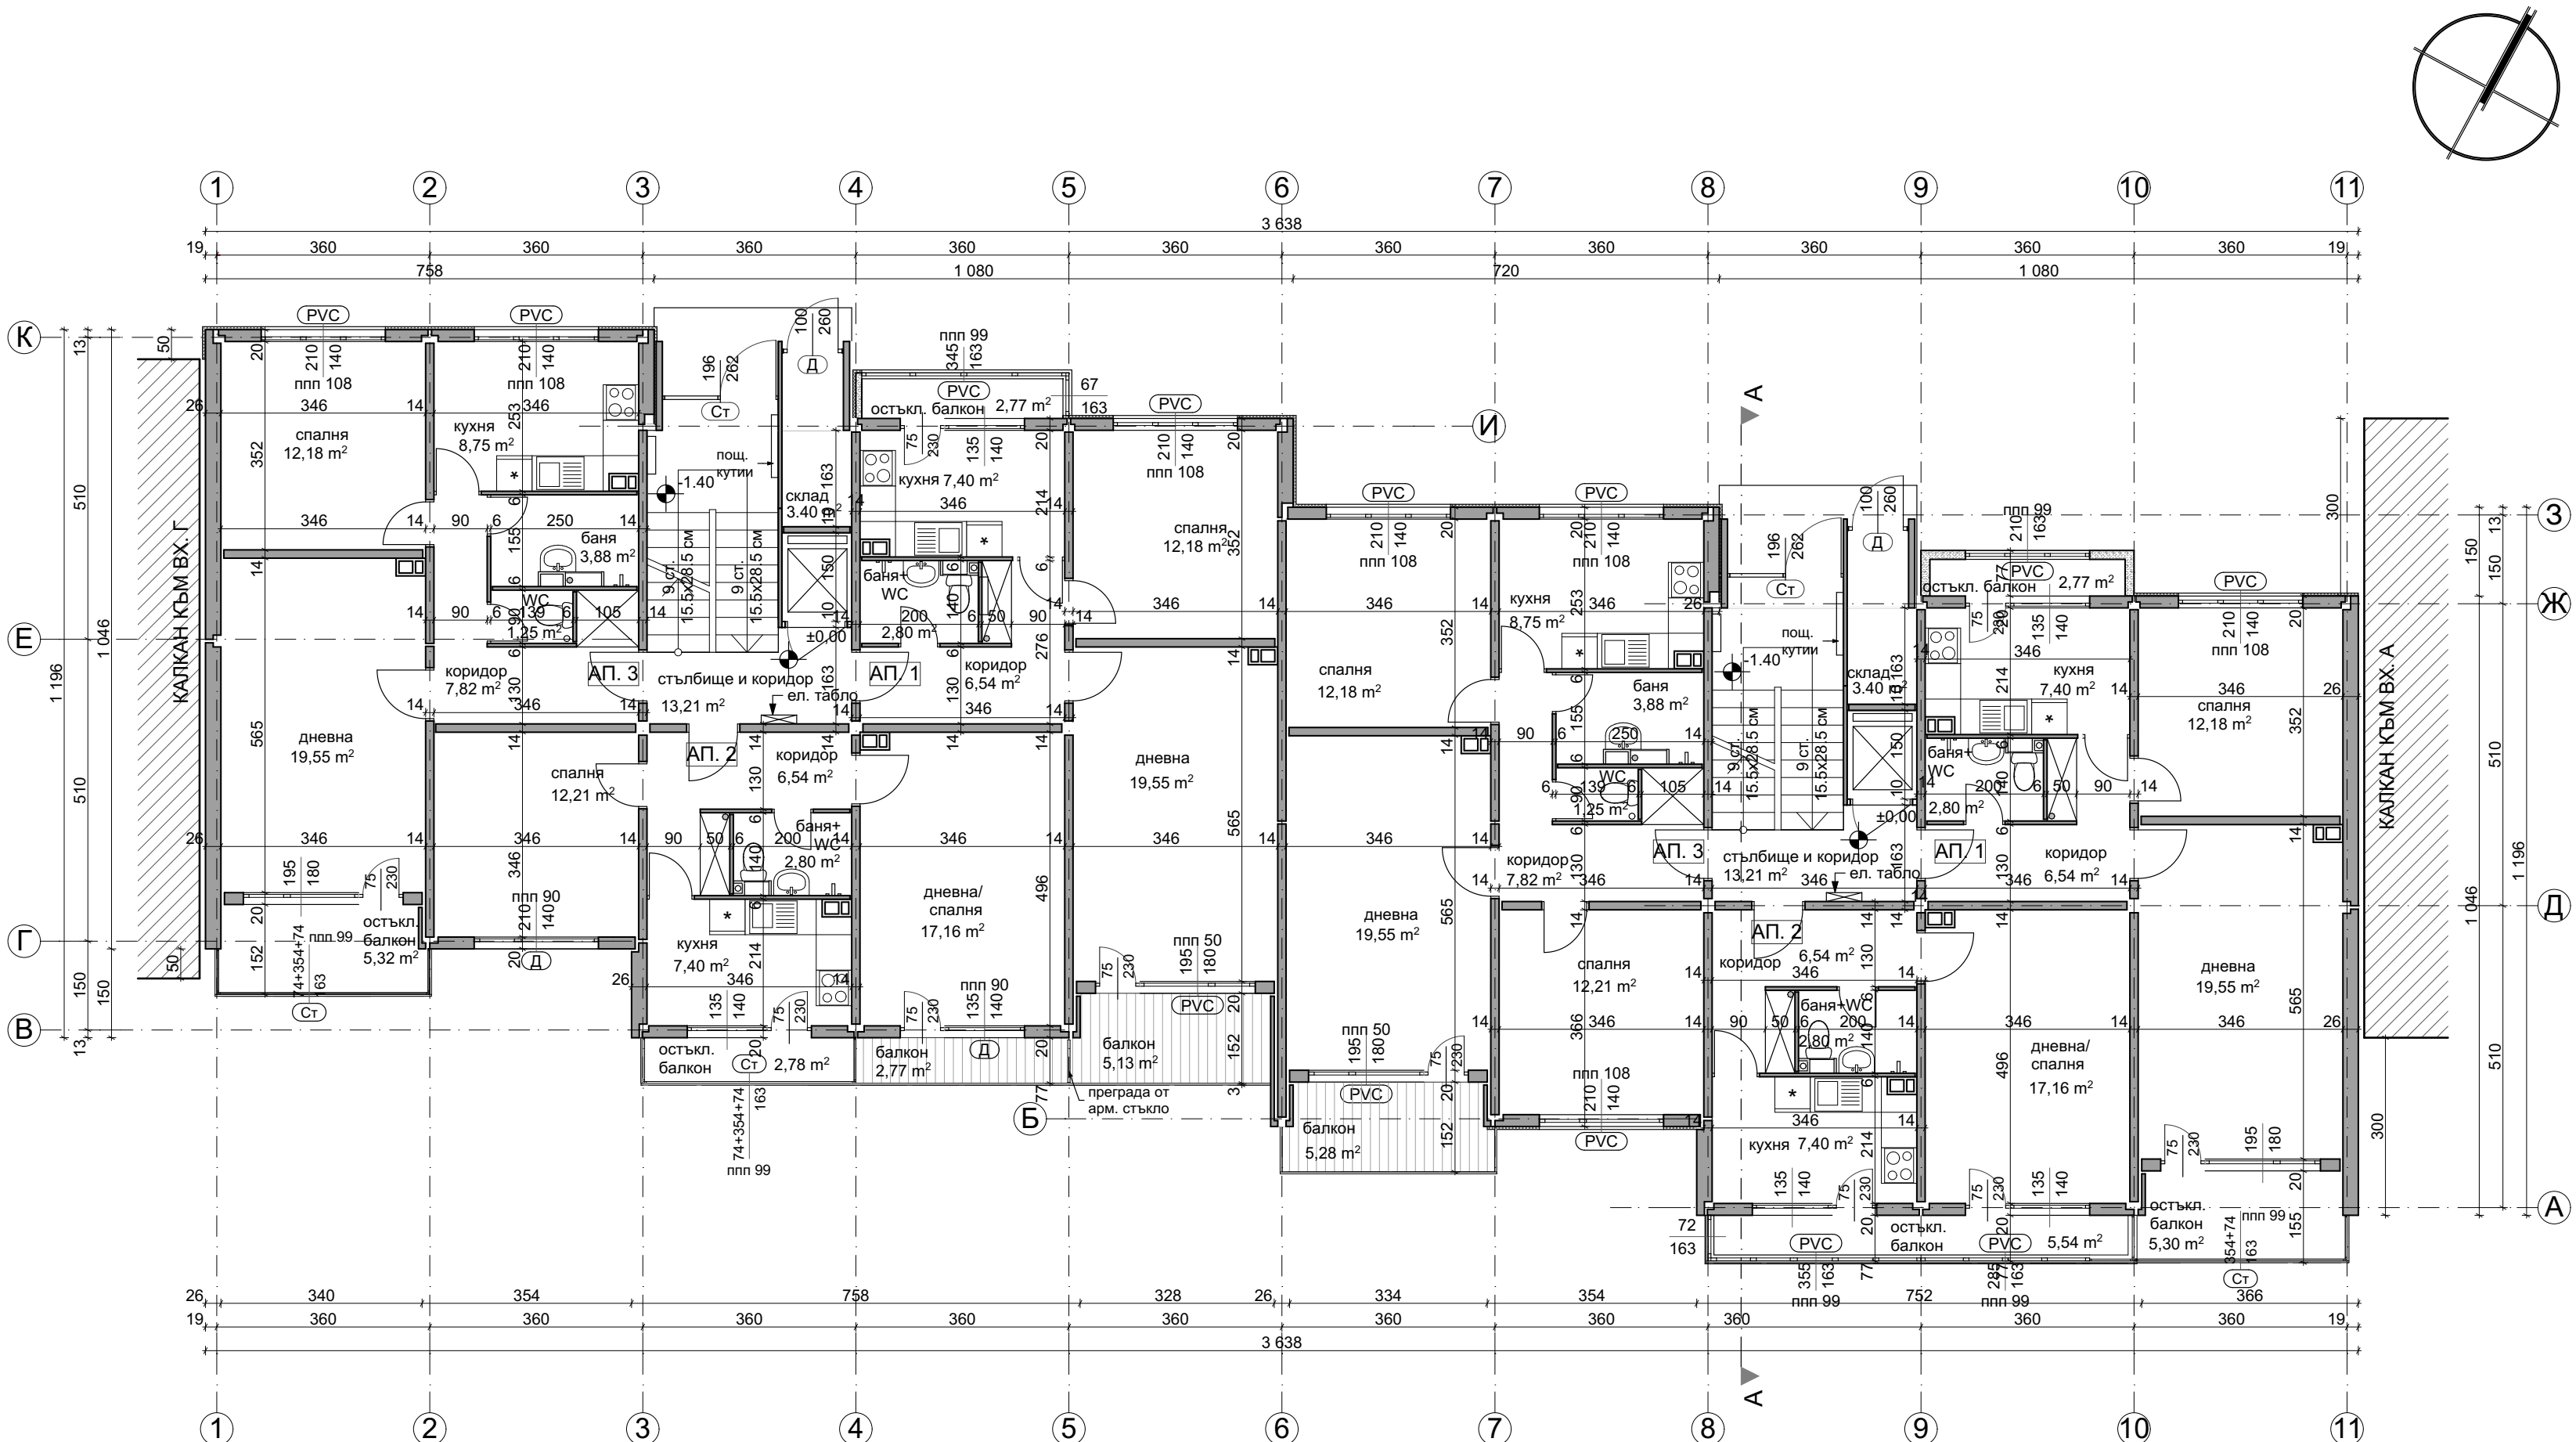


РАЗПРЕДЕЛЕНИЕ ЕТАЖ 1, КОТА ±0.00

ПЛОЩИ		СИГНАТУРИ	
ВХОД Б и В		дървена дограма - неподменена	Д
3П етаж	413.99 м2	сменена дограма	PVC
вход Б		остъкляване с винкел	Ст
Общи части	17.16 м ²	стоманен капак	Ст.к.
Апартамент	64.37 м ²	фасаден панел 20 см	
Апартамент	43.74 м ²	фасаден панел 26 см	
вход В		панел 14 см	
Общи части	17.16 м ²	панел 6 см	
Апартамент	62.67 м ²	нова зидана стена от газобетонни блокчета	
Апартамент	57.17 м ²	стоманен параван с армирано стъкло	
Апартамент	67.29 м ²	панел с външна топлоизолация	
		бетонно коминно тяло - 50/30 см.	
ЗАБЕЛЕЖКИ: 1. Всички размери са в сантиметри. 2. Всички площи са измерени от чертежите. 3. Вх. А е по-ниско от вх. Б и В с 0.85 м. Входи Б и В са по-ниско от вх. Г с 0.80 м. Вх. Г е по-ниско от входи Д и Е с 0.70 м. Входи Д и Е са по-ниско от вх. Ж с 1.25 м.			
	"Александров - архитекти" ЕООД gsm: 0898 527737, e-mail: alexandrov.arch@gmail.com		
	Община Велико Търново - във връзка с изпълнението на Националната програма за енергийна ефективност в многофамилни жилищни сгради в Република България, приета с ПМС № 18 от 2 февруари 2015 г.		
Възложител:	"Александров - архитекти" ЕООД член на Обединение "Консултанти 2020" ДЗЗД		
изпълнител:	Многофамилна жилищна сграда в гр. Велико Търново, кв. "Бузлуджа", ул. "Георги Измирлиев" № 15, входи А, Б, В, Г, Д, Е и Ж		
обект:	Архитектурно заснемане - Приложение № 1 към Доклад за обследване на техническите характеристики и Паспорт с рег. № 10447.515.60.1-7 от 12.12.2016 г.		
чертеж:	РАЗПРЕДЕЛЕНИЕ ЕТАЖ 1, кота ±0.00		
проектант:	арх. Владимир Александров, ППП КАБ № 03761		
		фаза:	Технически проект
		М	1:100
		лист:	А 14/61
		дата:	декември 2016 г.
управител:	арх. Владимир Александров		

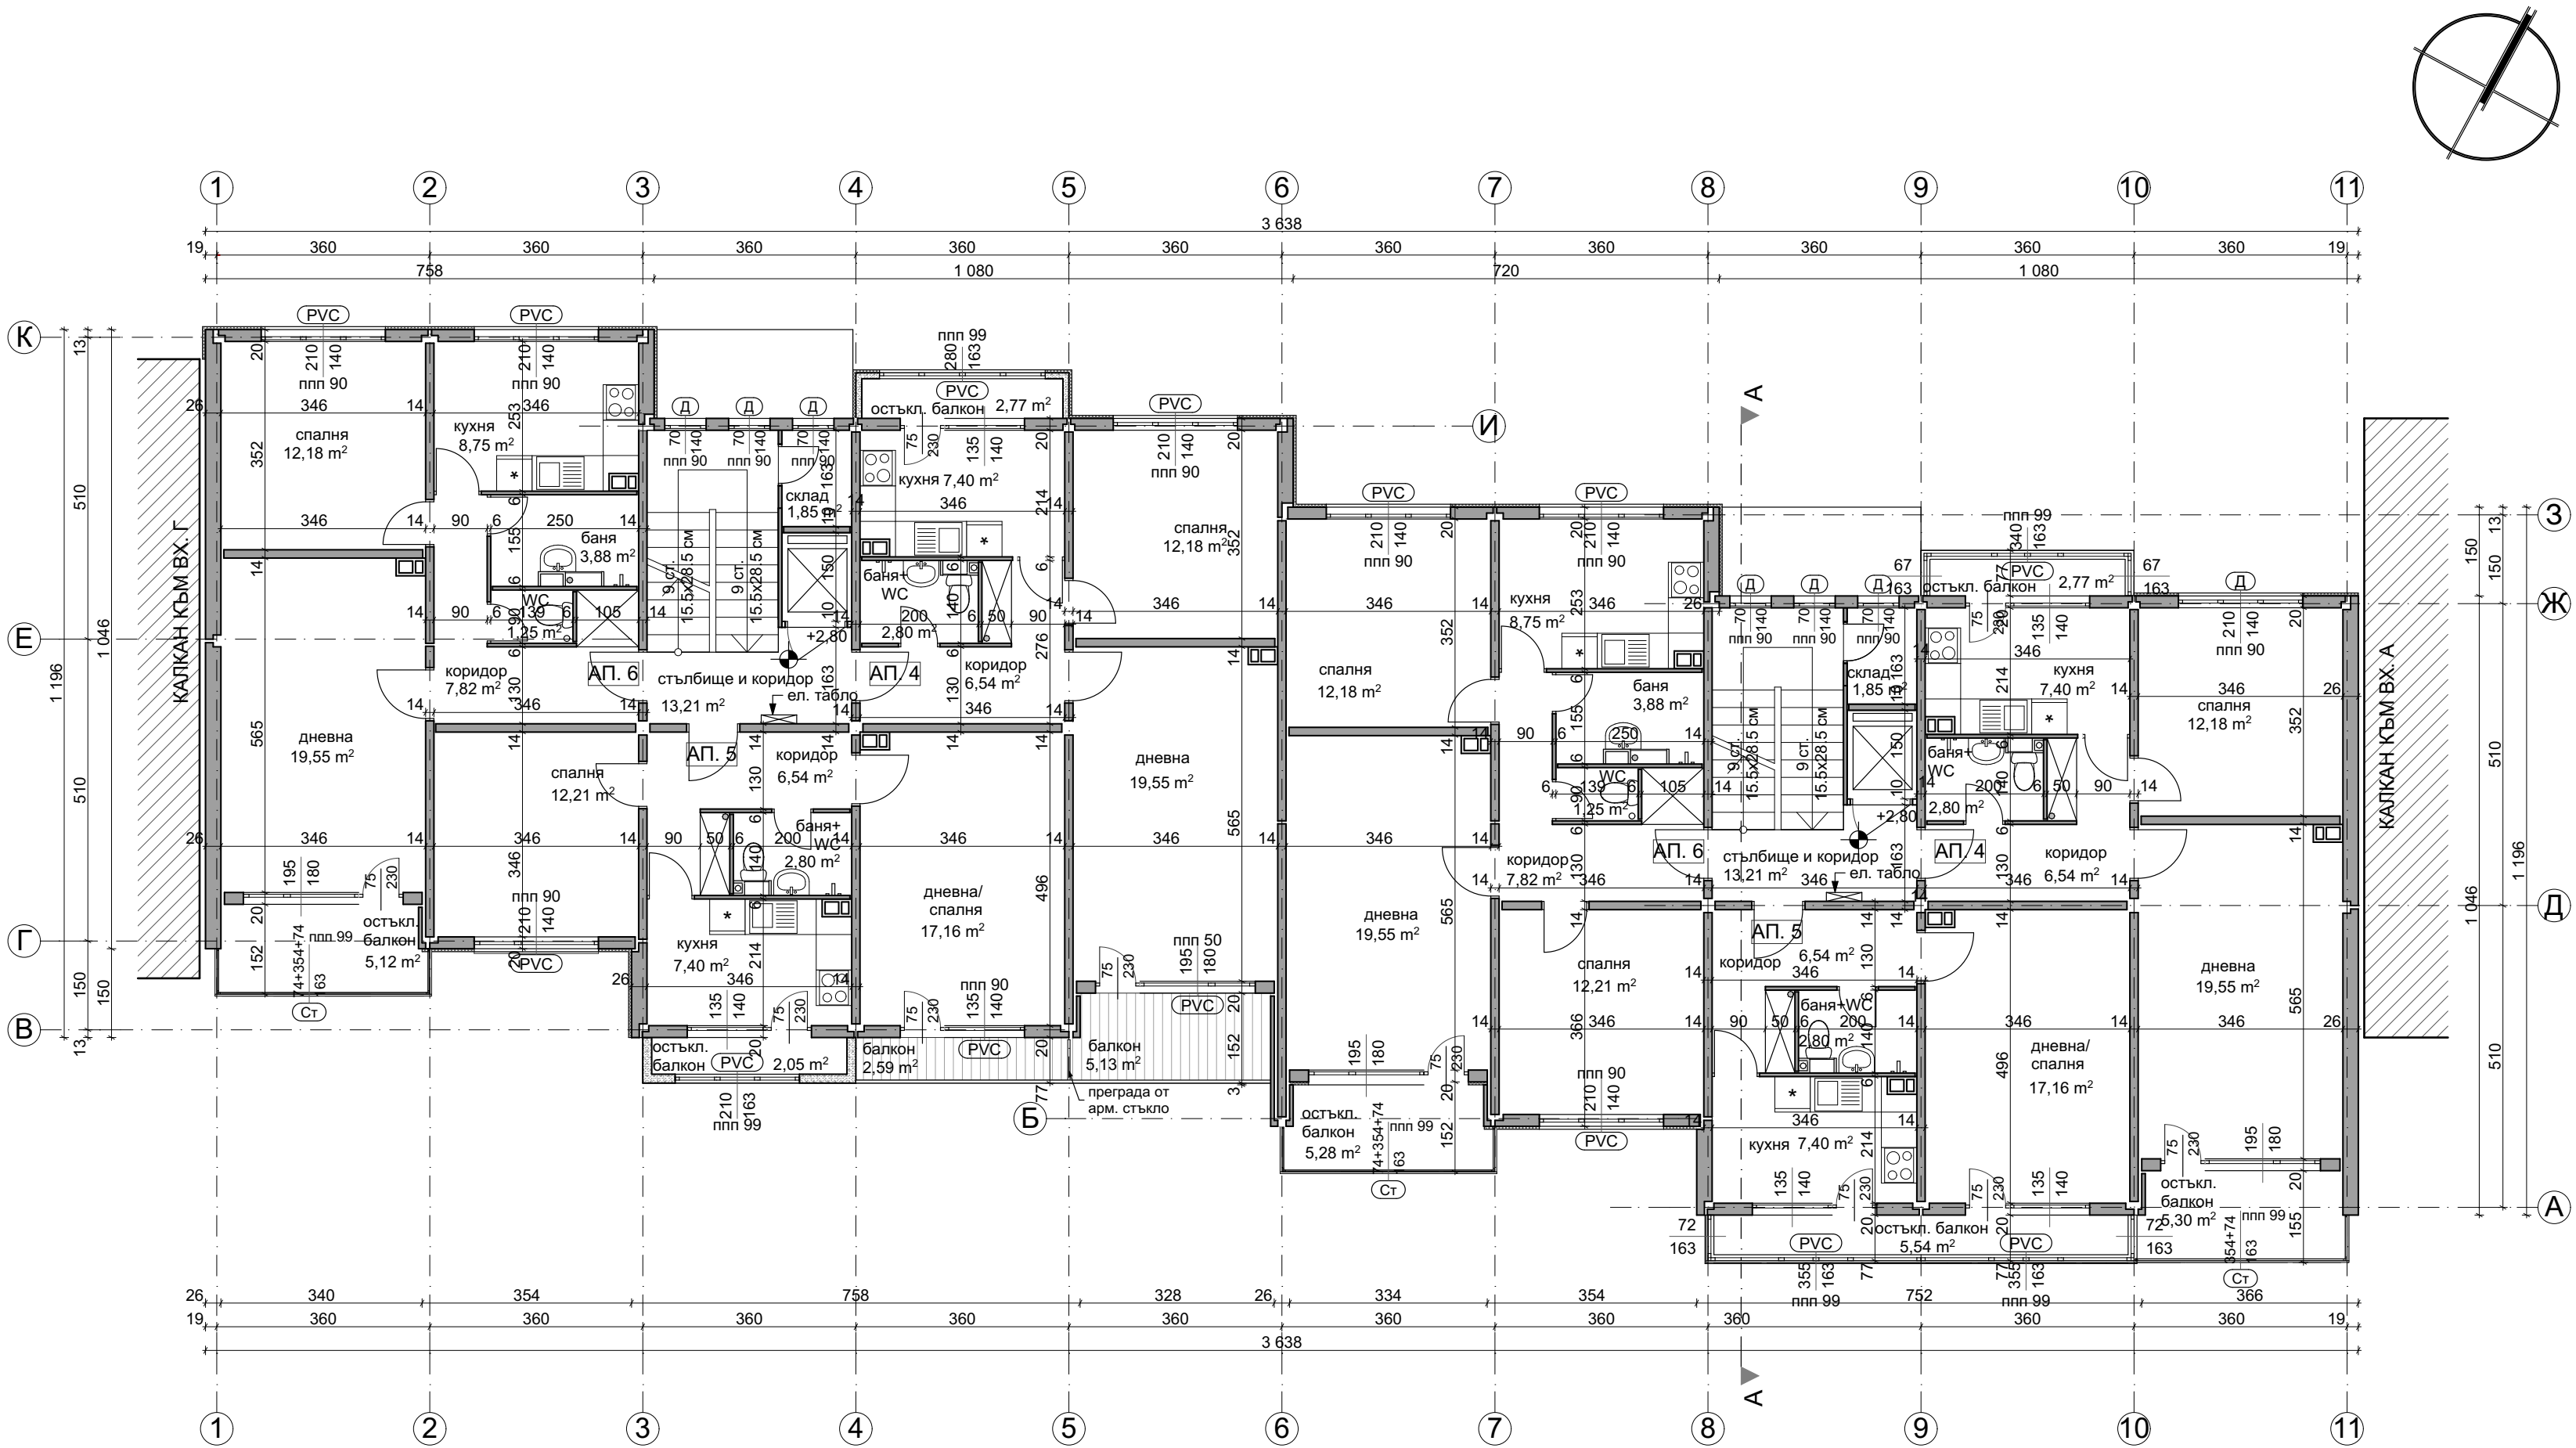


РАЗПРЕДЕЛЕНИЕ ЕТАЖ 2, КОТА +2.80

ПЛОЩИ		СИГНАТУРИ	
ВХОД Б и В		дървена дограма - неподменена	Д
3П етаж	408.41 м²	сменена дограма	PVC
вход Б		остъкляване с винкел	Ст
Общи части	17.16 м²	стоманен капак	Ст.к.
Апартамент	64.37 м²	фасаден панел 20 см	
Апартамент	43.74 м²	фасаден панел 26 см	
вход В		панел 14 см	
Общи части	17.16 м²	панел 6 см	
Апартамент	62.67 м²	нова зидана стена от газобетонни блокчета	
Апартамент	57.17 м²	стоманен парапет с армирано стъкло	
Апартамент	67.29 м²	панел с външна топлоизолация	
		бетонно коминно тяло - 50/30 см.	
ЗАБЕЛЕЖКИ: 1. Всички размери са в сантиметри. 2. Всички площи са измерени от чертежите. 3. Вх. А е по-ниско от вх. Б и В с 0.85 м. Входи Б и В са по-ниско от вх. Г с 0.80 м. Вх. Г е по-ниско от входи Д и Е с 0.70 м. Входи Д и Е са по-ниско от вх. Ж с 1.25 м.			
	"Александров - архитекти" ЕООД gsm: 0898 527737, e-mail: alexandrov.arch@gmail.com		
	Община Велико Търново - във връзка с изпълнението на Националната програма за енергийна ефективност в многофамилни жилищни сгради в Република България, приета с ПМС № 18 от 2 февруари 2015 г.		
Възложител:	"Александров - архитекти" ЕООД член на Обединение "Консултанти 2020" ДЗЗД		
изпълнител:	Многофамилна жилищна сграда в гр. Велико Търново, кв. "Бузлуджа", ул. "Георги Измирлиев" № 15, входи А, Б, В, Г, Д, Е и Ж		
обект:	Архитектурно заснемане - Приложение № 1 към Доклад за обследване на техническите характеристики и Паспорт с рег. № 10447.515.60.1-7 от 12.12.2016 г.		
част:			
чертеж:	РАЗПРЕДЕЛЕНИЕ ЕТАЖ 2, кота +2.80		
проектант:	арх. Владимир Александров, ППП КАБ № 03761		
		фаза:	Технически проект
		М	1:100
		лист:	A 15/61
		дата:	декември 2016 г.
управител:	арх. Владимир Александров		

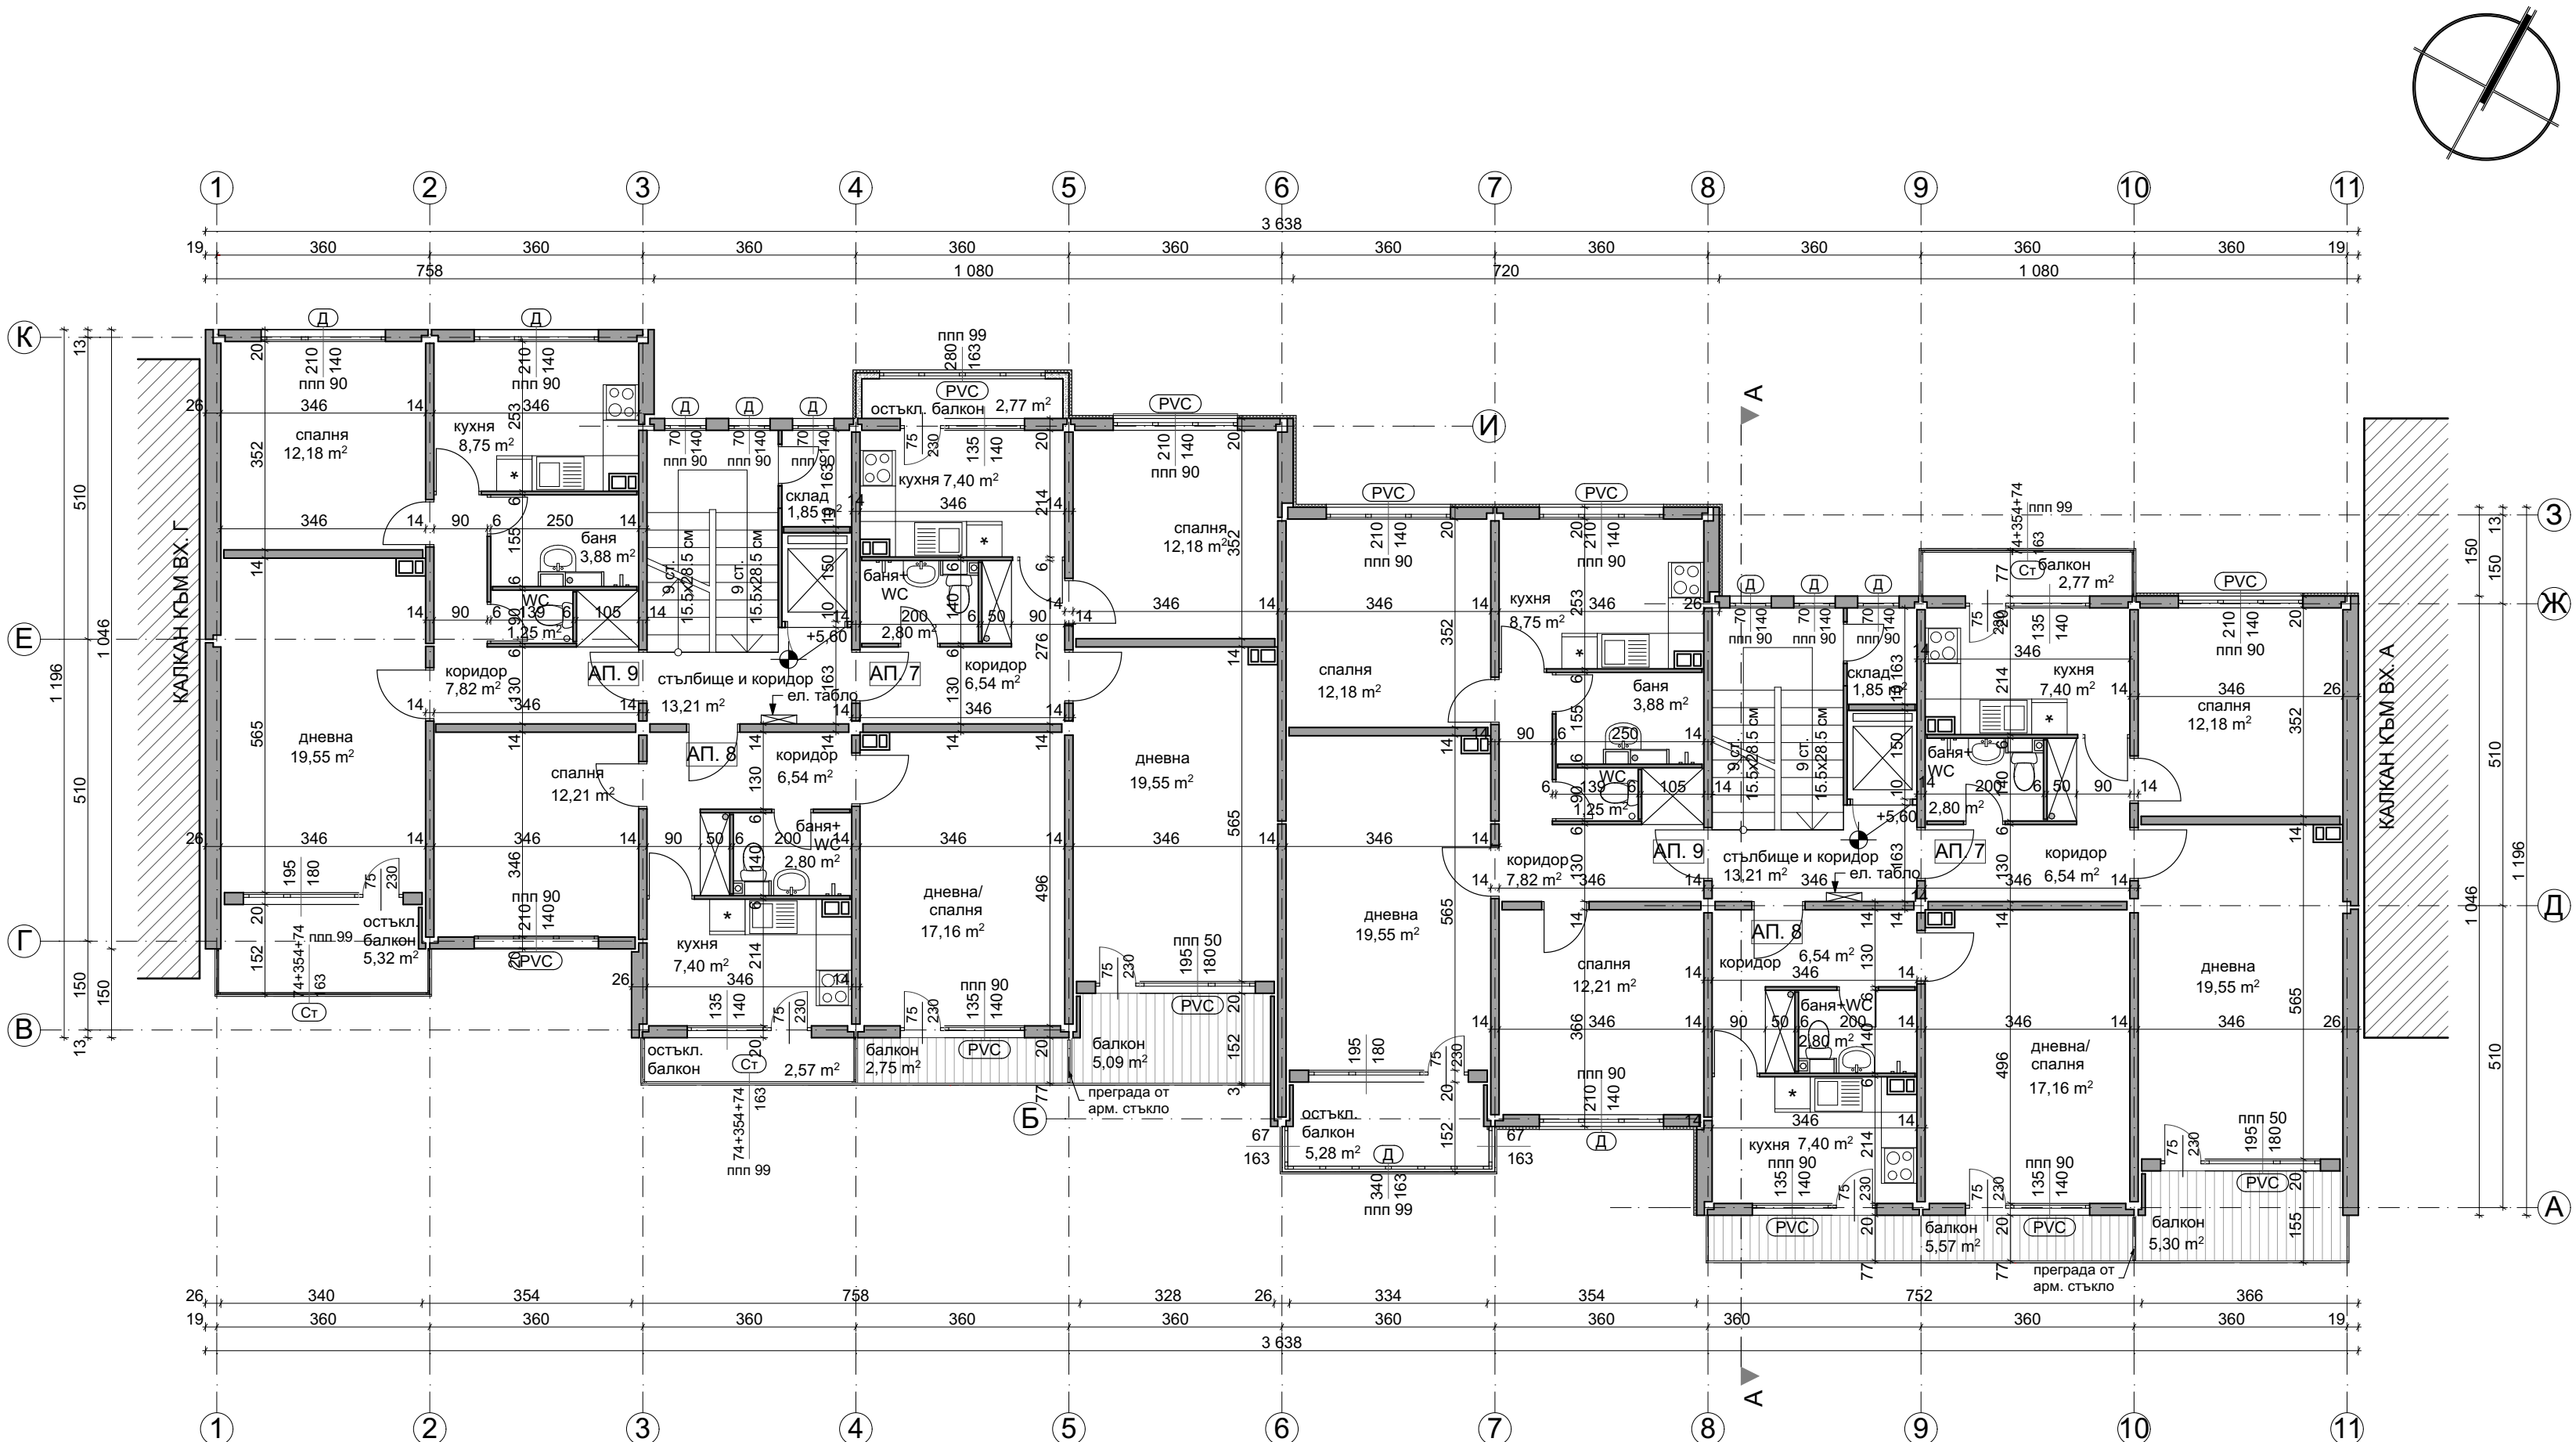


РАЗПРЕДЕЛЕНИЕ ЕТАЖ 3, КОТА +5.60

ПЛОЩИ		СИГНАТУРИ	
ВХОД Б и В		дървена дограма - неподменена	Д
3П етаж	408.41 м²	сменена дограма	PVC
вход Б		остъкляване с винкел	Ст
Общи части	17.16 м²	стоманен капак	Ст.к.
Апартамент	64.37 м²	фасаден панел 20 см	
Апартамент	43.74 м²	фасаден панел 26 см	
вход В		панел 14 см	
Общи части	17.16 м²	панел 6 см	
Апартамент	62.67 м²	нова зидана стена от газобетонни блокчета	
Апартамент	57.17 м²	стоманен параван с армирано стъкло	
Апартамент	67.29 м²	панел с външна топлоизолация	
		бетонно коминно тяло - 50/30 см.	
ЗАБЕЛЕЖКИ: 1. Всички размери са в сантиметри. 2. Всички площи са измерени от чертежите. 3. Вх. А е по-ниско от вх. Б и В с 0.85 м. Входи Б и В са по-ниско от вх. Г с 0.80 м. Вх. Г е по-ниско от входи Д и Е с 0.70 м. Входи Д и Е са по-ниско от вх. Ж с 1.25 м.			
	"Александров - архитекти" ЕООД gsm: 0898 527737, e-mail: alexandrov.arch@gmail.com		
	Община Велико Търново - във връзка с изпълнението на Националната програма за енергийна ефективност в многофамилни жилищни сгради в Република България, приета с ПМС № 18 от 2 февруари 2015 г.		
Възложител:	"Александров - архитекти" ЕООД член на Обединение "Консултанти 2020" ДЗЗД		
Изпълнител:	Многофамилна жилищна сграда в гр. Велико Търново, кв. "Бузлуджа", ул. "Георги Измирлиев" № 15, входи А, Б, В, Г, Д, Е и Ж		
Обект:	Архитектурно заснемане - Приложение № 1 към Доклад за обследване на техническите характеристики и Паспорт с рег. № 10447.515.60.1-7 от 12.12.2016 г.		
Чертещ:	РАЗПРЕДЕЛЕНИЕ ЕТАЖ 3, кота +5.60		
Проектант:	арх. Владимир Александров, ППП КАБ № 03761		
		фаза:	Технически проект
		М	1:100
		лист:	А 16/61
		дата:	декември 2016 г.
Управител:	арх. Владимир Александров		

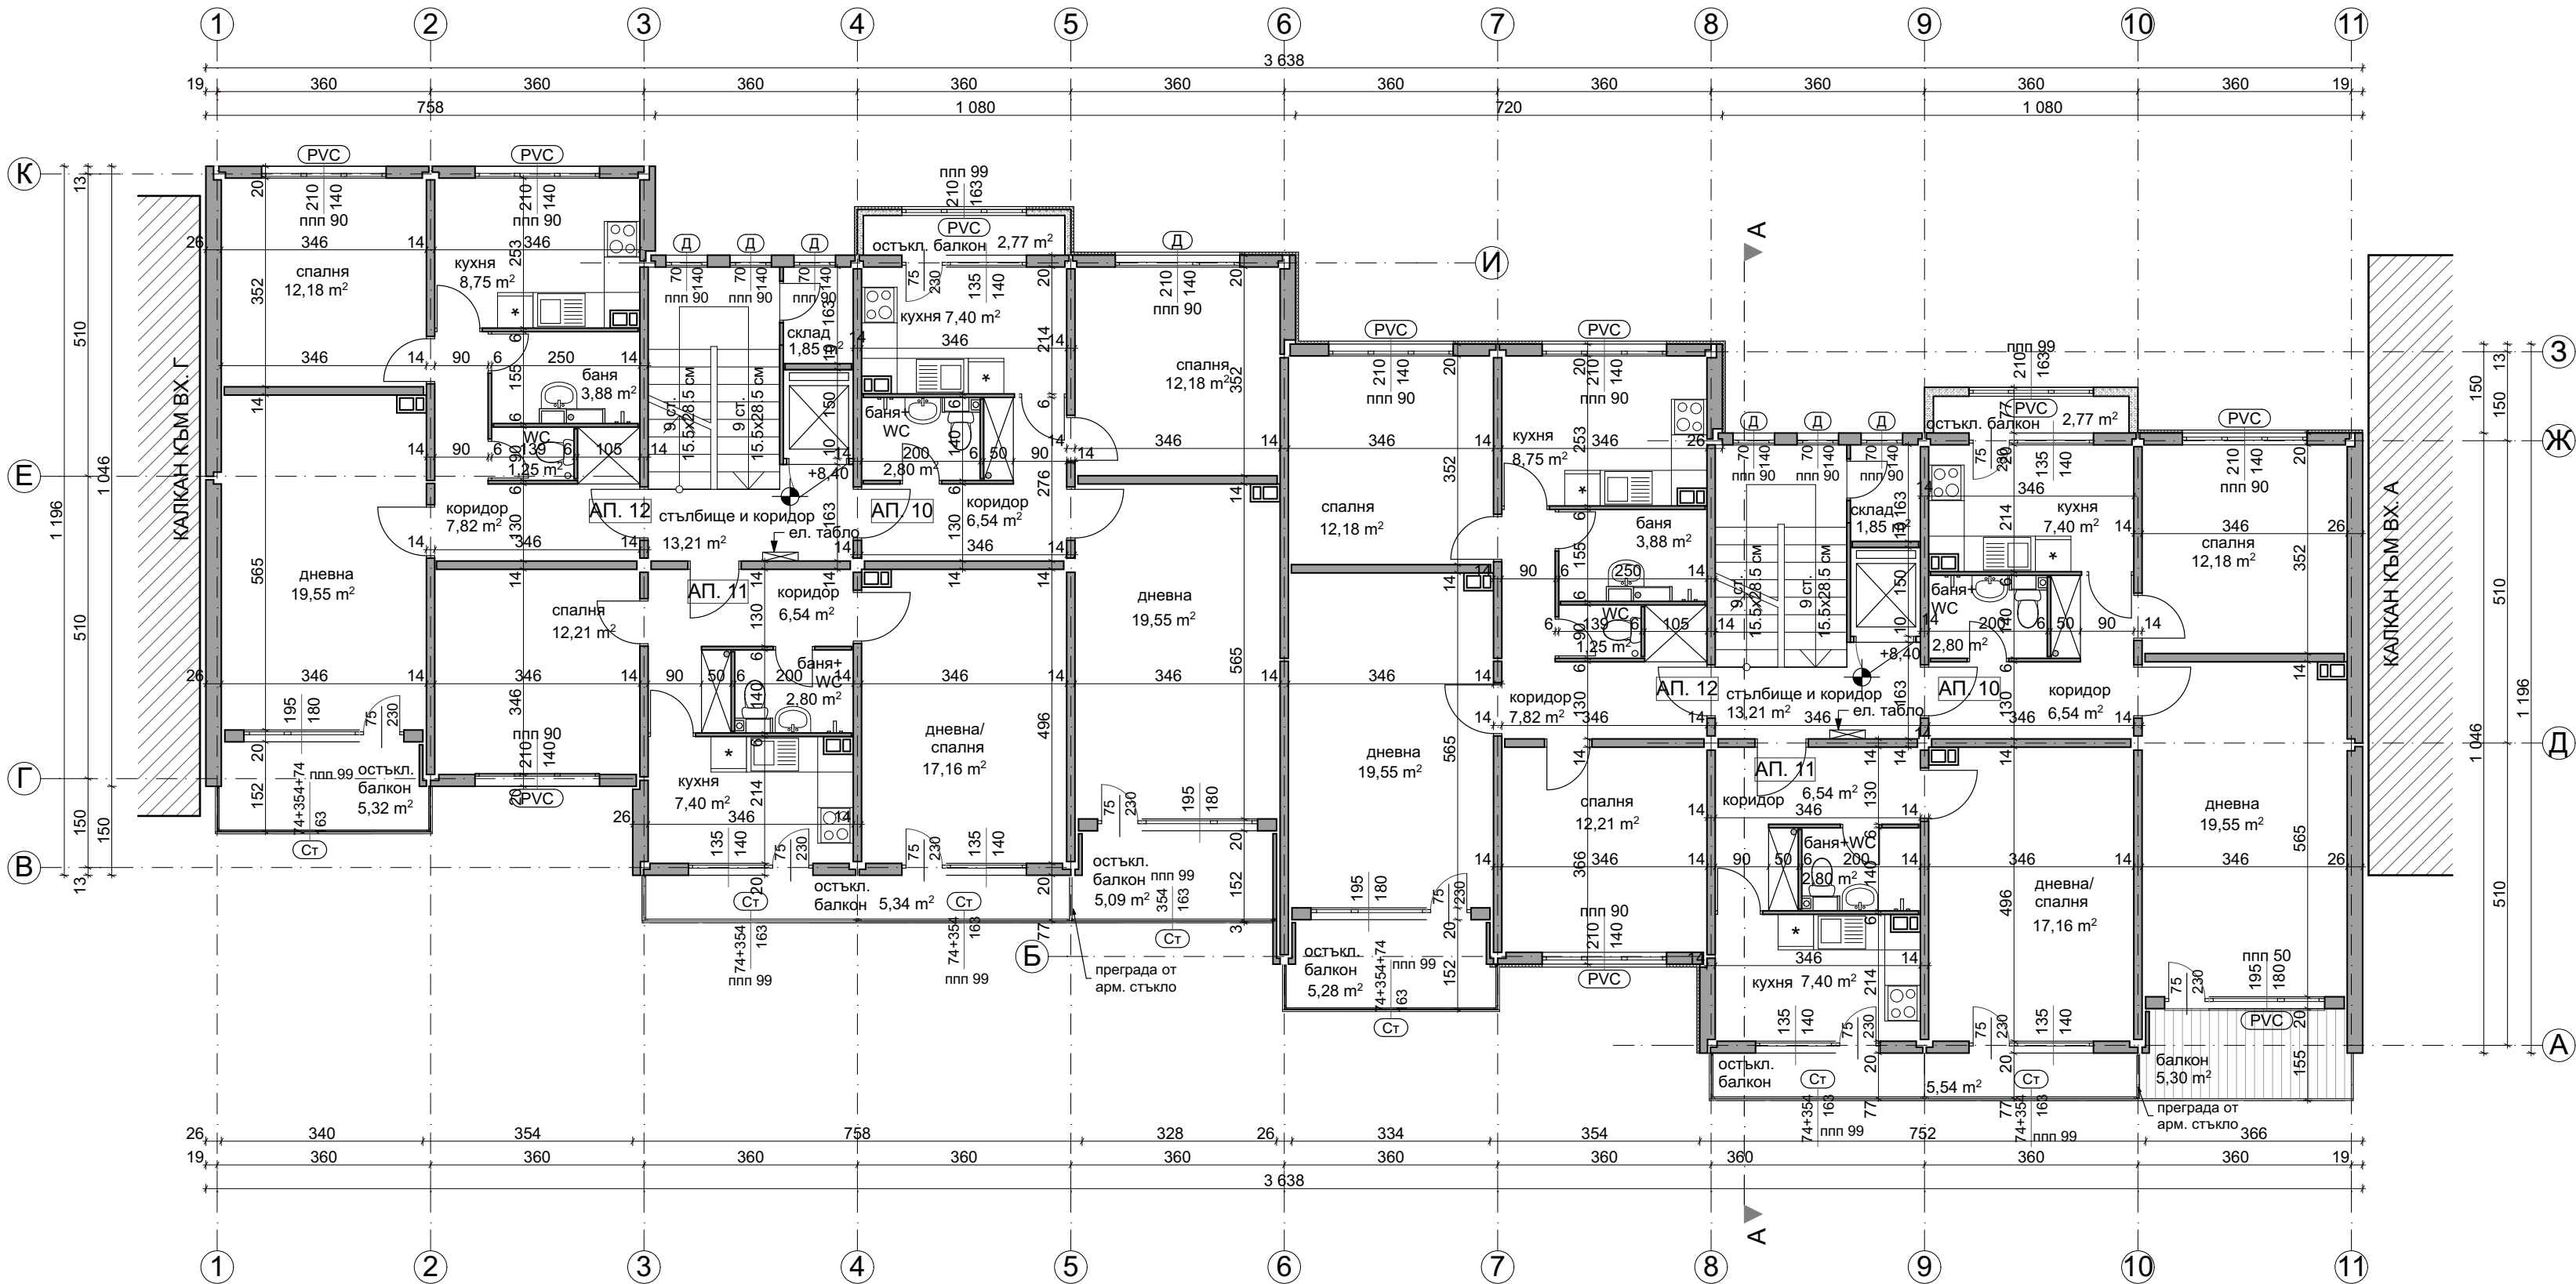


РАЗПРЕДЕЛЕНИЕ ЕТАЖ 4, КОТА +8.40

ПЛОЩИ		СИГНАТУРИ	
ВХОД Б и В		дървена дограма - неподменена	Д
3П етаж	408.41 m²	сменена дограма	PVC
вход Б		остъкляване с винкел	Ст
Общи части	17.16 m²	стоманен капак	Ст.к.
Апартамент	64.37 m²	фасаден панел 20 см	
Апартамент	43.74 m²	фасаден панел 26 см	
вход В		панел 14 см	
Общи части	17.16 m²	панел 6 см	
Апартамент	62.67 m²	нова зидана стена от газобетонни блокчета	
Апартамент	57.17 m²	стоманен парпет с армирано стъкло	
Апартамент	67.29 m²	панел с външна топлоизолация	
		бетонно коминно тяло - 50/30 см.	
ЗАБЕЛЕЖКИ: 1. Всички размери са в сантиметри. 2. Всички площи са измерени от чертежите. 3. Вх. А е по-ниско от вх. Б и В с 0.85 м. Входи Б и В са по-ниско от вх. Г с 0.80 м. Вх. Г е по-ниско от входи Д и Е с 0.70 м. Входи Д и Е са по-ниско от вх. Ж с 1.25 м.			
	"Александров - архитекти" ЕООД gsm: 0898 527737, e-mail: alexandrov.arch@gmail.com		
	Община Велико Търново - във връзка с изпълнението на Националната програма за енергийна ефективност в многофамилни жилищни сгради в Република България, приета с ПМС № 18 от 2 февруари 2015 г.		
Възложител:	"Александров - архитекти" ЕООД член на Обединение "Консултанти 2020" ДЗЗД		
изпълнител:	Многофамилна жилищна сграда в гр. Велико Търново, кв. "Бузлуджа", ул. "Георги Измирлиев" № 15, входи А, Б, В, Г, Д, Е и Ж		
обект:	Архитектурно заснемане - Приложение № 1 към Доклад за обследване на техническите характеристики и Паспорт с рег. № 10447.515.60.1-7 от 12.12.2016 г.		
част:			
чертеж:	РАЗПРЕДЕЛЕНИЕ ЕТАЖ 4, кота +8.40		
проектант:	арх. Владимир Александров, ППП КАБ № 03761		
		фаза:	Технически проект
		М	1:100
		лист:	A 17/61
		дата:	декември 2016 г.
управител:	арх. Владимир Александров		

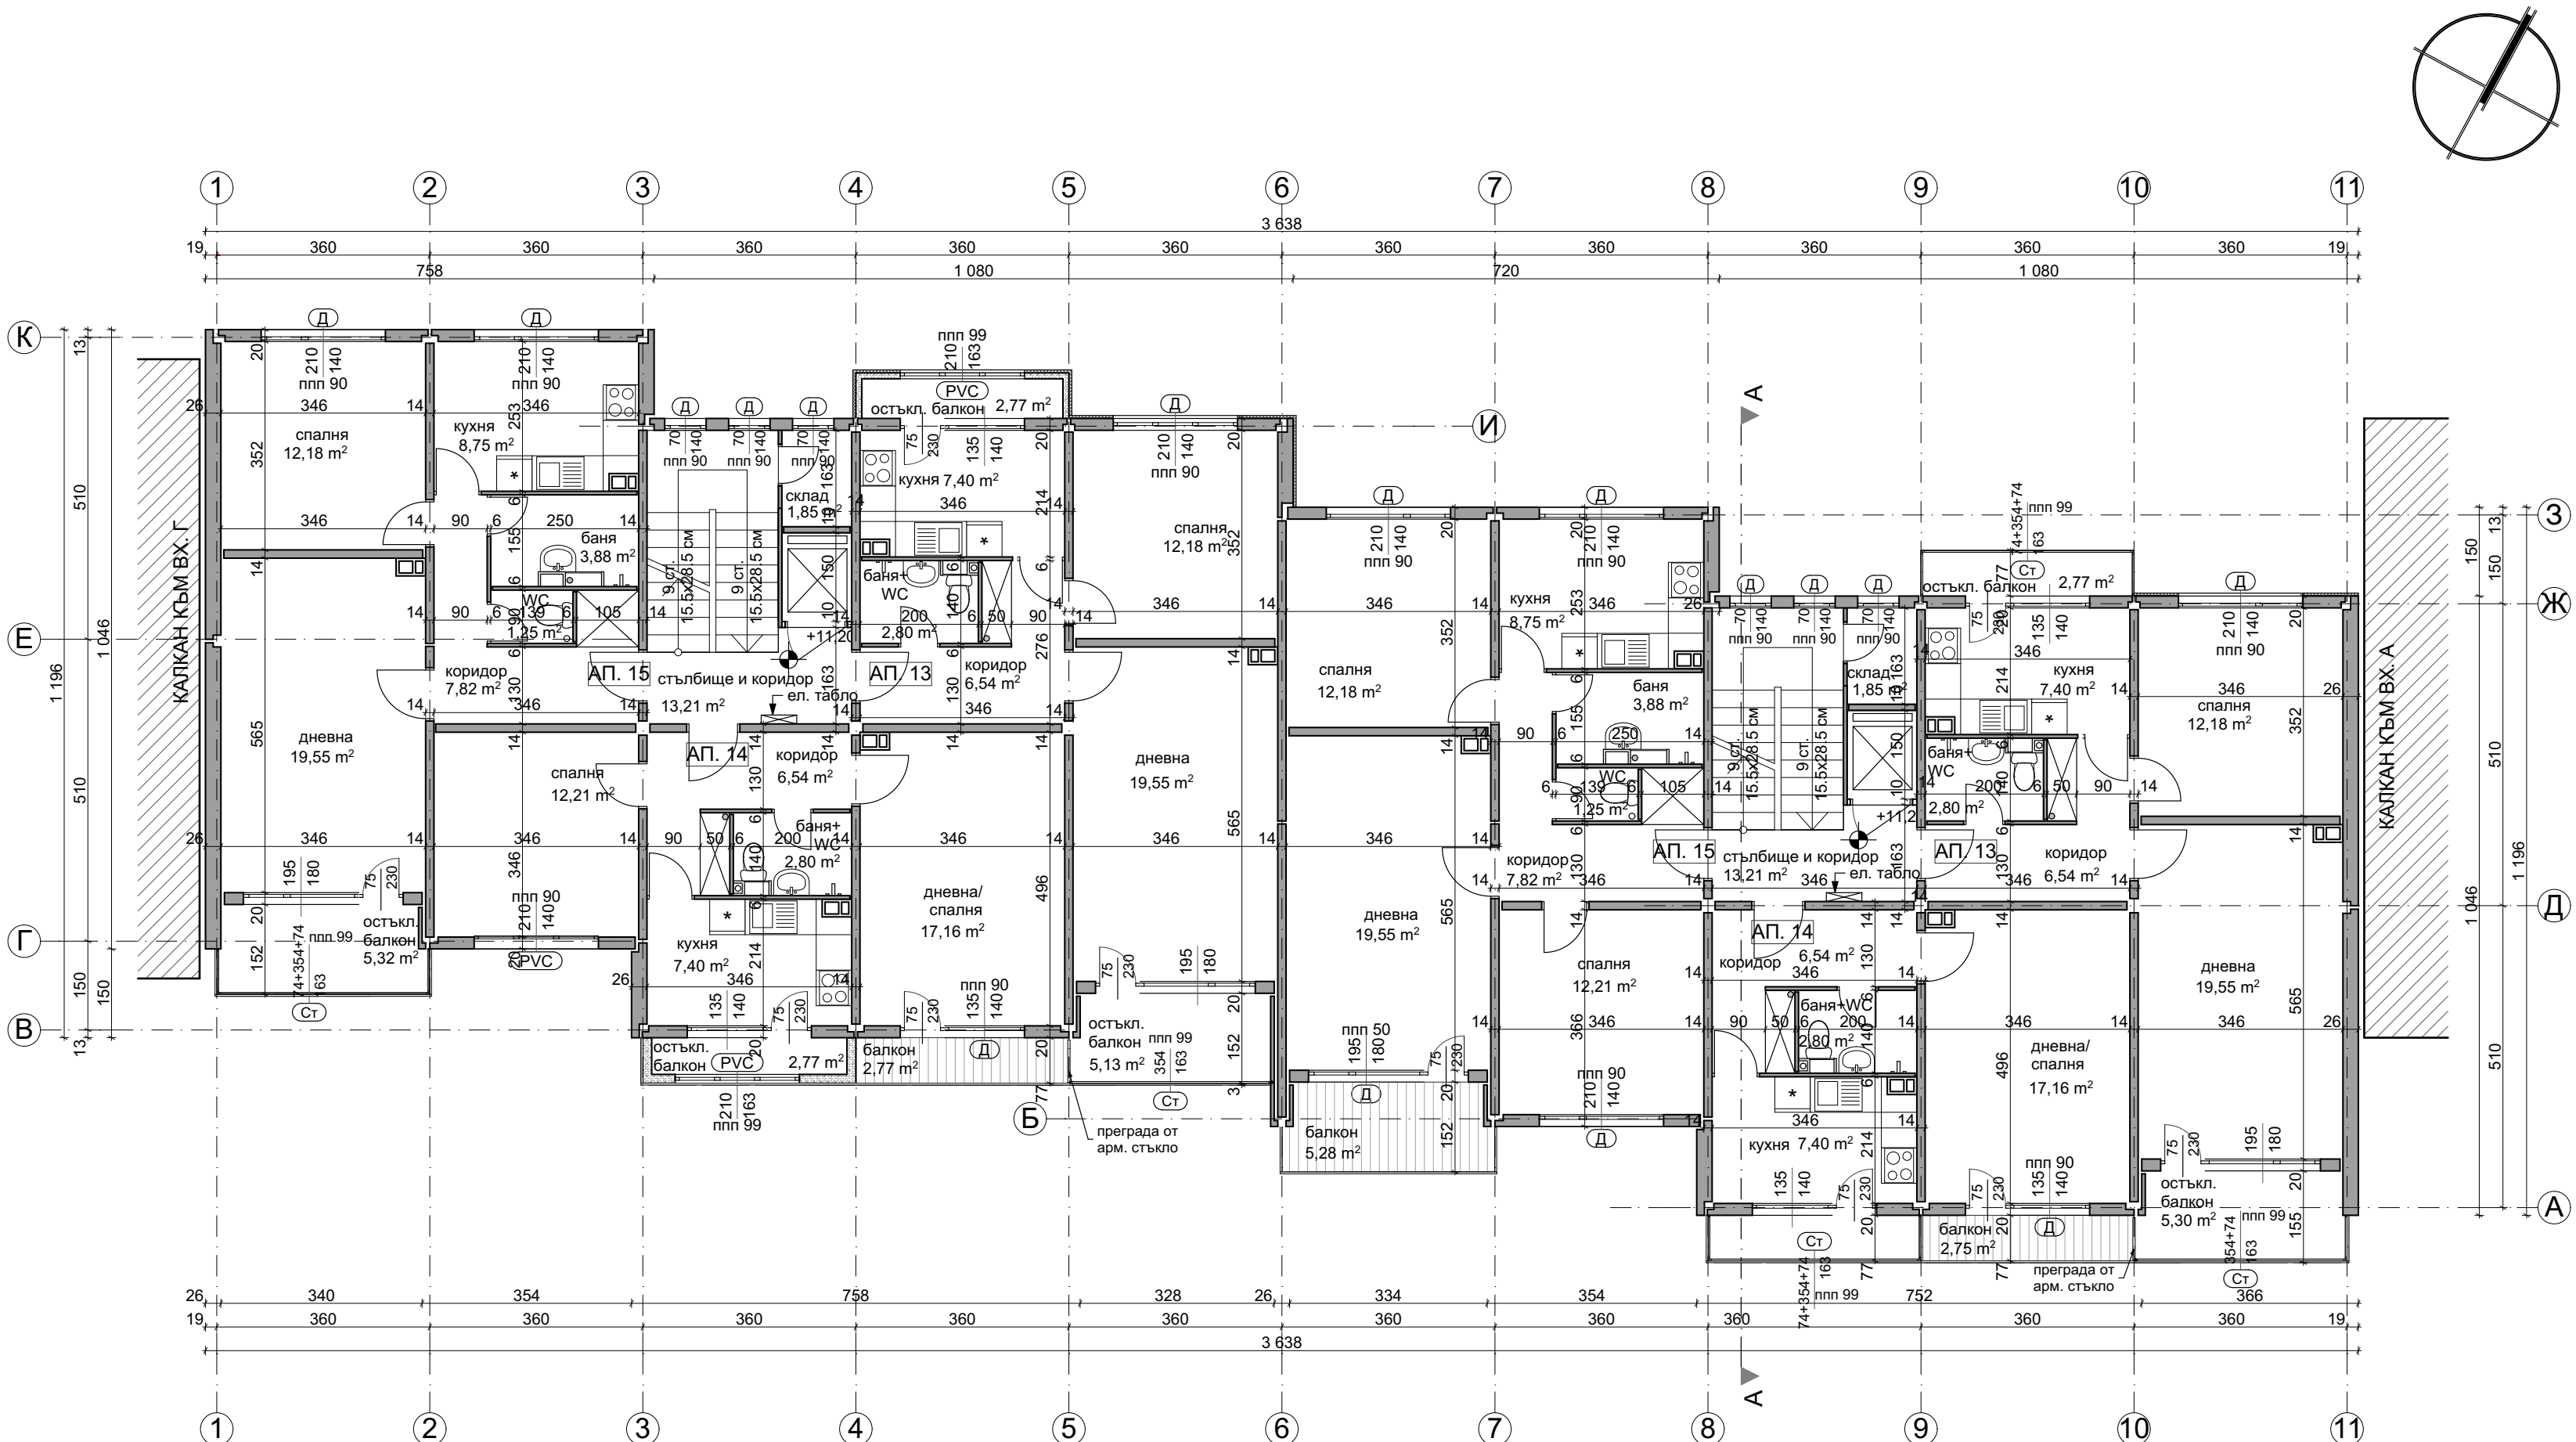


РАЗПРЕДЕЛЕНИЕ ЕТАЖ 5, КОТА +11.20

ПЛОЩИ		СИГНАТУРИ	
ВХОД Б и В		дървена дограма - неподменена	Д
3П етаж	408.41 м²	сменена дограма	PVC
вход Б		остъкляване с винкел	Ст
Общи части	17.16 м²	стоманен капак	Ст.к.
Апартамент	64.37 м²	фасаден панел 20 см	
Апартамент	43.74 м²	фасаден панел 26 см	
вход В		панел 14 см	
Общи части	17.16 м²	панел 6 см	
Апартамент	62.67 м²	нова зидана стена от газобетонни блокчета	
Апартамент	57.17 м²	стоманен параван с армирано стъкло	
Апартамент	67.29 м²	панел с външна топлоизолация	
		бетонно коминно тяло - 50/30 см.	
ЗАБЕЛЕЖКИ: 1. Всички размери са в сантиметри. 2. Всички площи са измерени от чертежите. 3. Вх. А е по-ниско от вх. Б и В с 0.85 м. Входи Б и В са по-ниско от вх. Г с 0.80 м. Вх. Г е по-ниско от входи Д и Е с 0.70 м. Входи Д и Е са по-ниско от вх. Ж с 1.25 м.			
	"Александров - архитекти" ЕООД gsm: 0898 527737, e-mail: alexandrov.arch@gmail.com		
	Община Велико Търново - във връзка с изпълнението на Националната програма за енергийна ефективност в многофамилни жилищни сгради в Република България, приета с ПМС № 18 от 2 февруари 2015 г.		
Възложител:	"Александров - архитекти" ЕООД член на Обединение "Консултанти 2020" ДЗЗД		
изпълнител:	Многофамилна жилищна сграда в гр. Велико Търново, кв. "Бузлуджа", ул. "Георги Измирлиев" № 15, входи А, Б, В, Г, Д, Е и Ж		
обект:	Архитектурно заснемане - Приложение № 1 към Доклад за обследване на техническите характеристики и Паспорт с рег. № 10447.515.60.1-7 от 12.12.2016 г.		
чертеж:	РАЗПРЕДЕЛЕНИЕ ЕТАЖ 5, кота +11.20		
проектант:	арх. Владимир Александров, ППП КАБ № 03761		
		фаза:	Технически проект
		М	1:100
		лист:	А 18/61
		дата:	декември 2016 г.
управител:	арх. Владимир Александров		

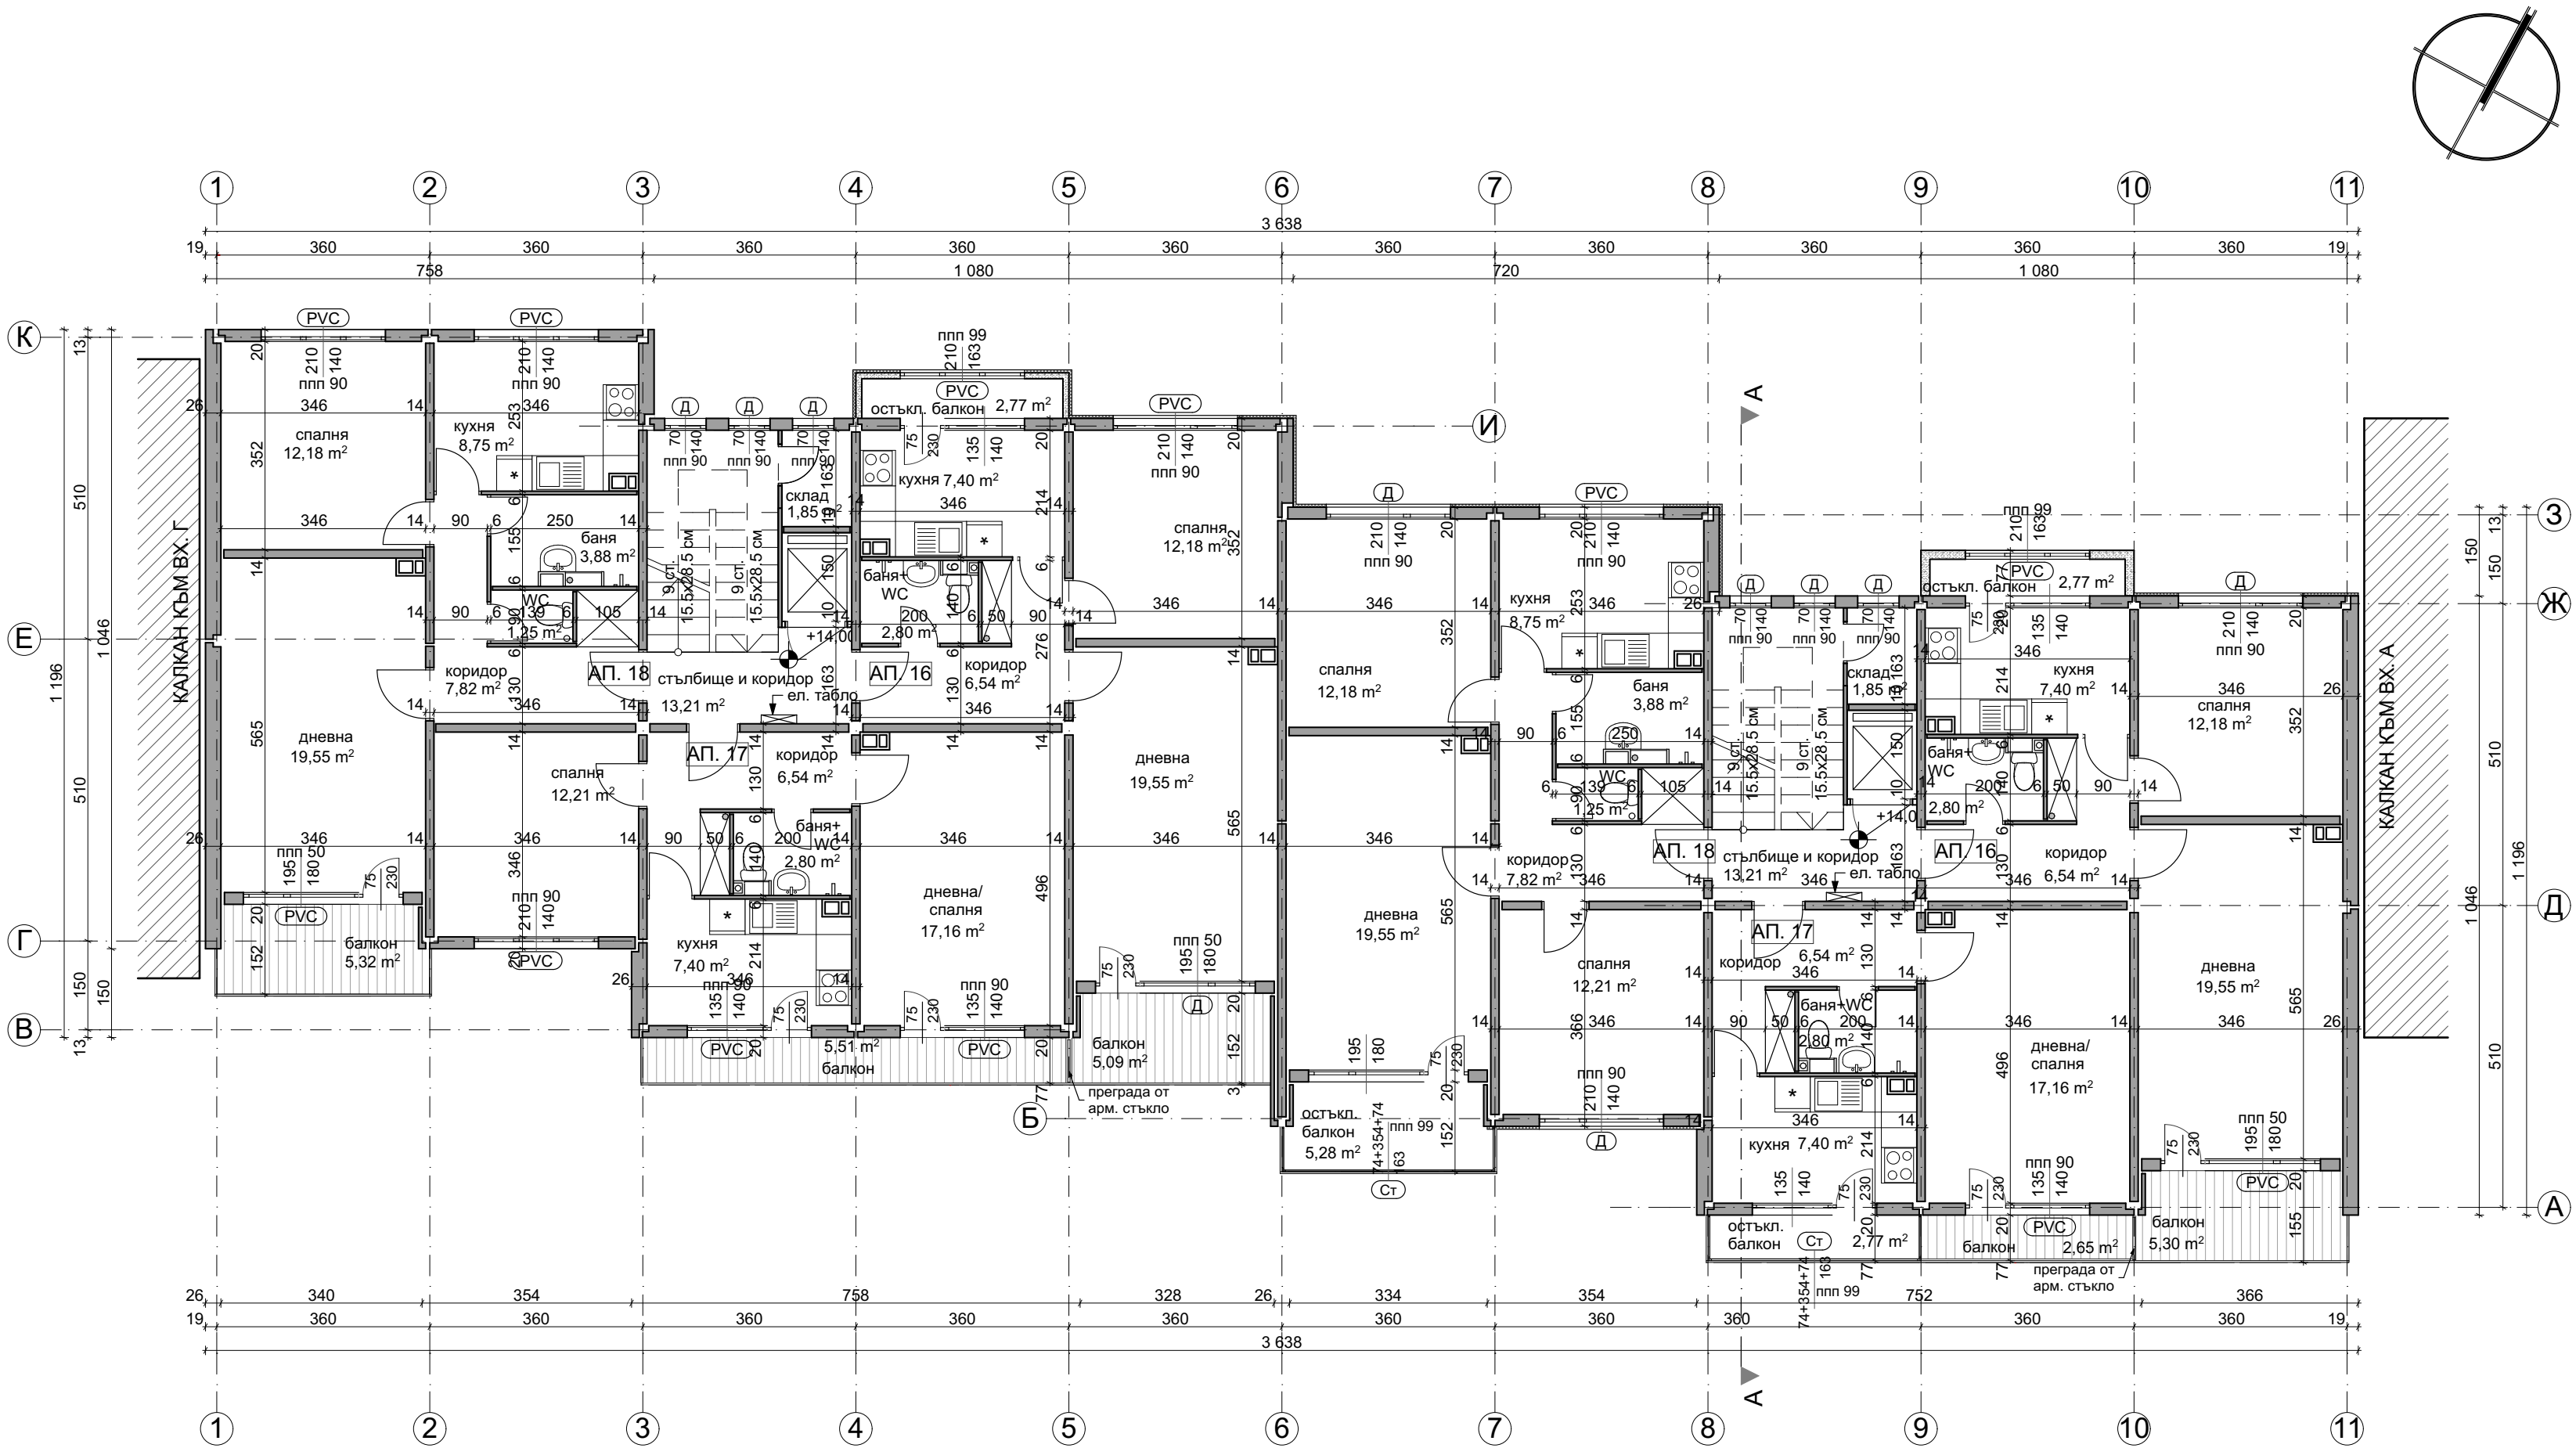



РАЗПРЕДЕЛЕНИЕ ЕТАЖ 6, КОТА +14.00

ПЛОЩИ		СИГНАТУРИ	
ВХОД Б и В		дървена дограма - неподменена	Д
3П етаж	408.41 м²	сменена дограма	PVC
вход Б		остъкляване с винкел	Ст
Общи части	17.16 м²	стоманен капак	Ст.к.
Апартамент	64.37 м²	фасаден панел 20 см	
Апартамент	43.74 м²	фасаден панел 26 см	
вход В		панел 14 см	
Общи части	17.16 м²	панел 6 см	
Апартамент	62.67 м²	нова зидана стена от газобетонни блокчета	
Апартамент	57.17 м²	стоманен парапет с армирано стъкло	
Апартамент	67.29 м²	панел с външна топлоизолация	
		бетонно коминно тяло - 50/30 см.	
ЗАБЕЛЕЖКИ: 1. Всички размери са в сантиметри. 2. Всички площи са измерени от чертежите. 3. Вх. А е по-ниско от вх. Б и В с 0.85 м. Входи Б и В са по-ниско от вх. Г с 0.80 м. Вх. Г е по-ниско от входи Д и Е с 0.70 м. Входи Д и Е са по-ниско от вх. Ж с 1.25 м.			
	"Александров - архитекти" ЕООД gsm: 0898 527737, e-mail: alexandrov.arch@gmail.com		
	Община Велико Търново - във връзка с изпълнението на Националната програма за енергийна ефективност в многофамилни жилищни сгради в Република България, приета с ПМС № 18 от 2 февруари 2015 г.		
Възложител:	"Александров - архитекти" ЕООД член на Обединение "Консултанти 2020" ДЗЗД		
изпълнител:	Многофамилна жилищна сграда в гр. Велико Търново, кв. "Бузлуджа", ул. "Георги Измирлиев" № 15, входи А, Б, В, Г, Д, Е и Ж		
обект:	Архитектурно заснемане - Приложение № 1 към Доклад за обследване на техническите характеристики и Паспорт с рег. № 10447.515.60.1-7 от 12.12.2016 г.		
част:			
чертеж:	РАЗПРЕДЕЛЕНИЕ ЕТАЖ 6, кота +14.00		
проектант:	арх. Владимир Александров, ППП КАБ № 03761		
		фаза:	Технически проект
			М 1:100
		лист:	А 19/61
		дата:	декември 2016 г.
управител:	арх. Владимир Александров		

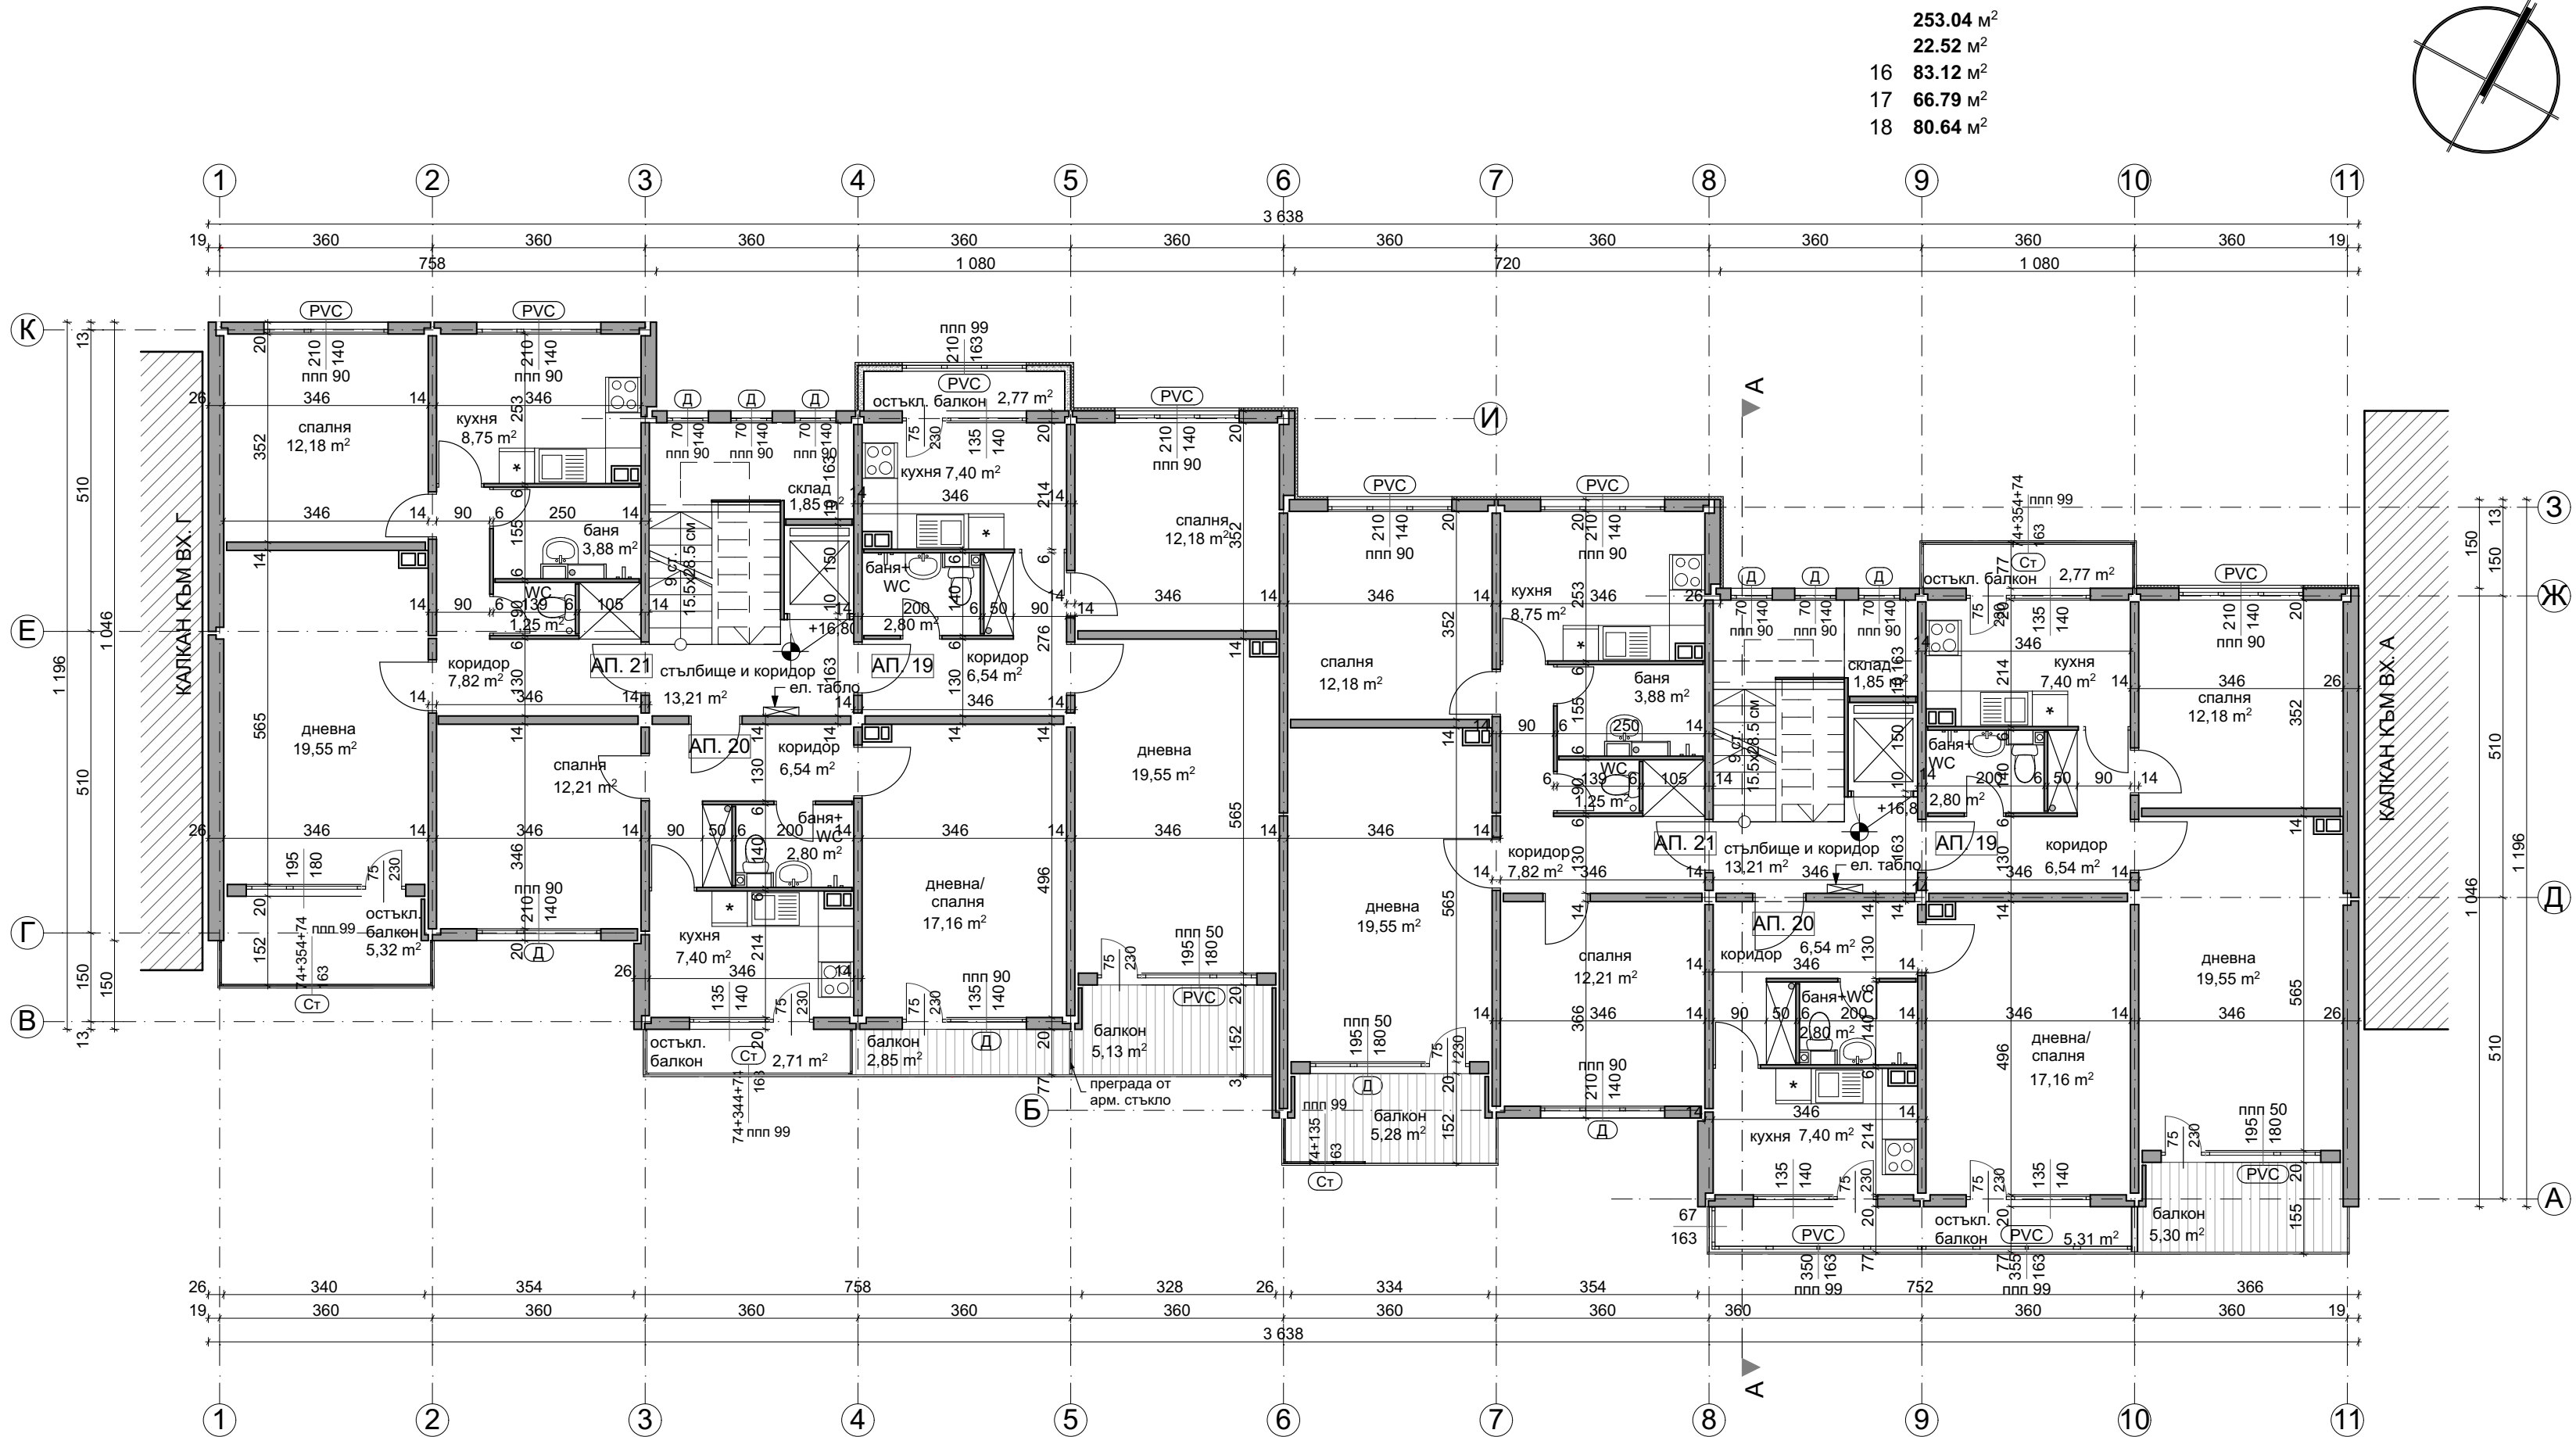

РАЗПРЕДЕЛЕНИЕ ЕТАЖ 7, КОТА +16.80

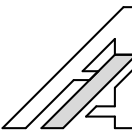ПЛОЩИ		СИГНАТУРИ			
ВХОД Б и В		дървена дограма - неподменена			
3П етаж	408.41 м²	сменена дограма			
вход Б		остъкляване с винкел			
Общи части	17.16 м²				
Апартамент	64.37 м²	стоманен капак			
Апартамент	43.74 м²				
Апартамент	78.73 м²	фасаден панел 20 см			
вход В					
Общи части	17.16 м²	фасаден панел 26 см			
Апартамент	62.67 м²				
Апартамент	57.17 м²	панел 14 см			
Апартамент	67.29 м²				
				панел 6 см	
				нова зидана стена от газобетонни блокчета	
				стоманен параван с армирано стъкло	
				панел с външна топлоизолация	
		бетонно коминно тяло - 50/30 см.			
ЗАБЕЛЕЖКИ: 1. Всички размери са в сантиметри. 2. Всички площи са измерени от чертежите. 3. Вх. А е по-ниско от вх. Б и В с 0.85 м. Входи Б и В са по-ниско от вх. Г с 0.80 м. Вх. Г е по-ниско от входи Д и Е с 0.70 м. Входи Д и Е са по-ниско от вх. Ж с 1.25 м.					
	"Александров - архитекти" ЕООД gsm: 0898 527737, e-mail: alexandrov.arch@gmail.com				
	Община Велико Търново - във връзка с изпълнението на Националната програма за енергийна ефективност в многофамилни жилищни сгради в Република България, приета с ПМС № 18 от 2 февруари 2015 г.				
възложител:	"Александров - архитекти" ЕООД член на Обединение "Консултанти 2020" ДЗЗД				
изпълнител:	Многофамилна жилищна сграда в гр. Велико Търново, кв. "Бузлуджа", ул. "Георги Измирлиев" № 15, входи А, Б, В, Г, Д, Е и Ж				
обект:	Архитектурно заснемане - Приложение № 1 към Доклад за обследване на техническите характеристики и Паспорт с рег. № 10447.515.60.1-7 от 12.12.2016 г.				
част:	РАЗПРЕДЕЛЕНИЕ ЕТАЖ 7, кота +16.80				
чертеж:	арх. Владимир Александров, ППП КАБ № 03761				
проектант:					
			фаза: Технически проект		
			М 1:100		
			лист: А 20/61		
			дата: декември 2016 г.		
управител:	арх. Владимир Александров				

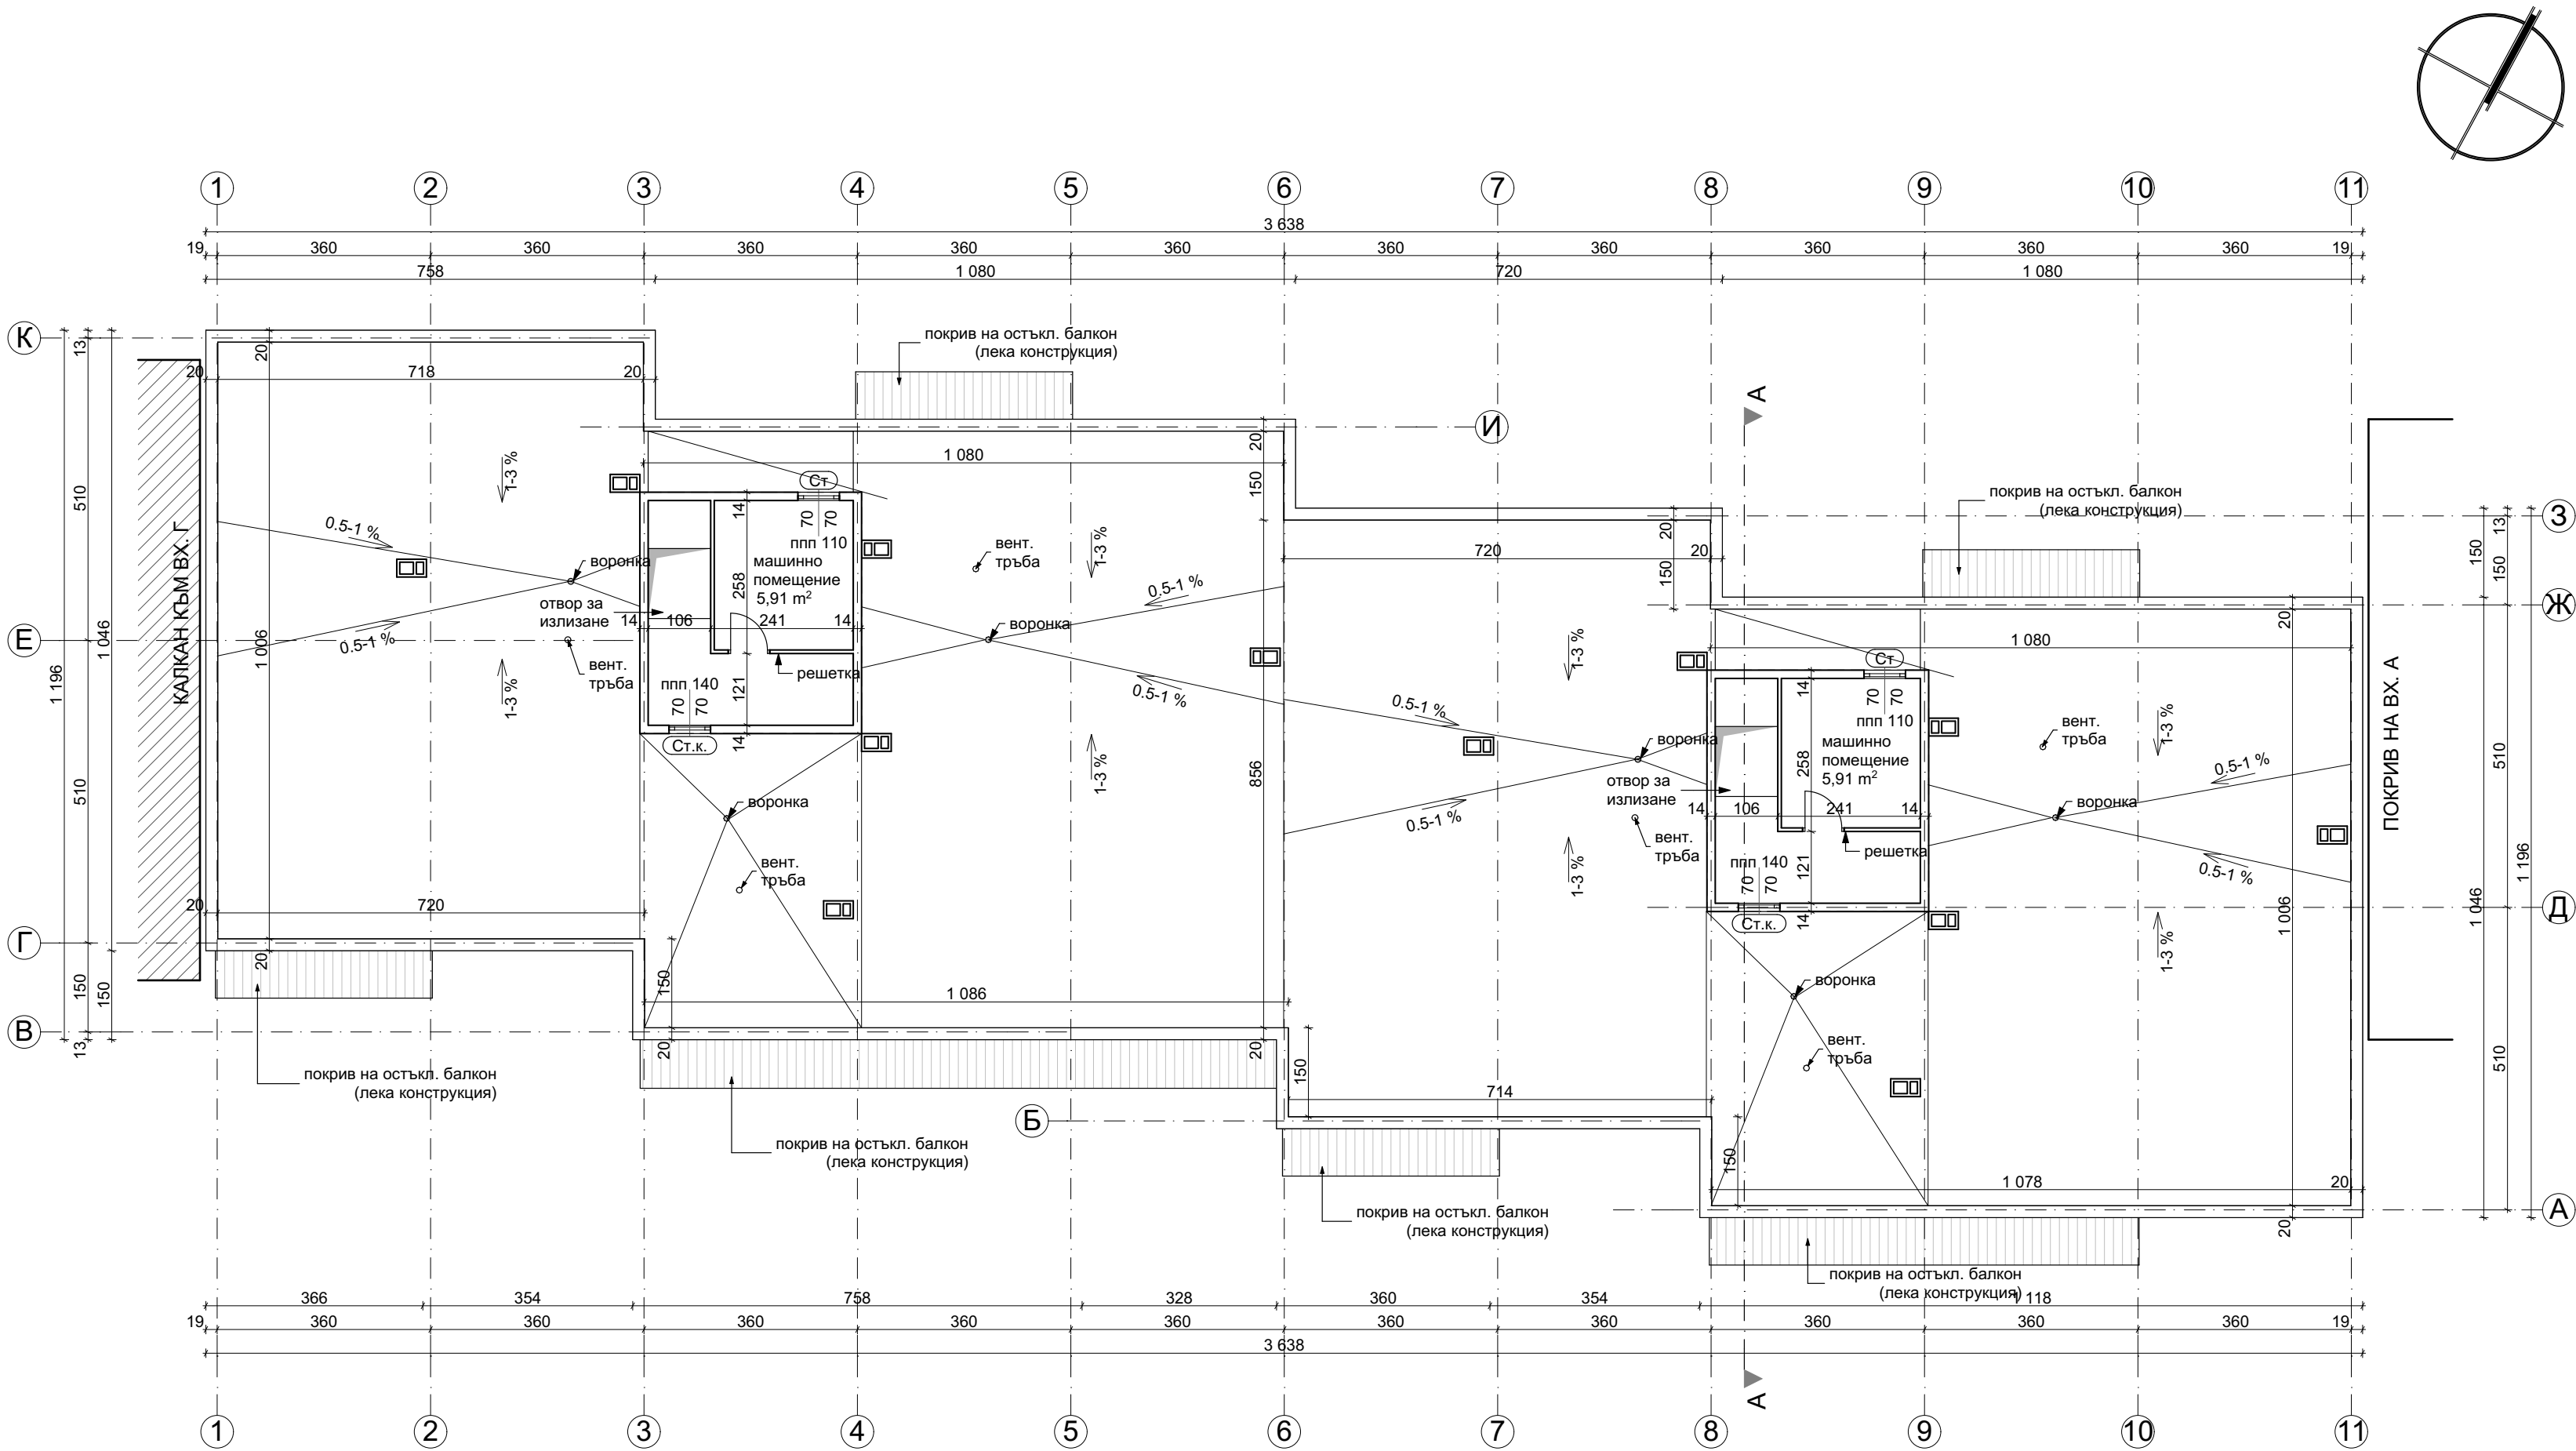

РАЗПРЕДЕЛЕНИЕ ПОКРИВ

ПЛОЩИ		СИГНАТУРИ	
ВХОД Б и В		дървена дограма - неподменена	Д
ЗП етаж		сменена дограма	PVC
		остъкляване с винкел	Ст
		стоманен капак	Ст.к.
		фасаден панел 20 см	
		фасаден панел 26 см	
		панел 14 см	
		панел 6 см	
		нова зидана стена от газобетонни блокчета	
		стоманен парапет с армирано стъкло	
		панел с външна топлоизолация	
		бетонно коминно тяло - 50/30 см.	


ЗАБЕЛЕЖКИ:

1. Всички размери са в сантиметри.

2. Всички площи са измерени от чертежите.

3. Вх. А е по-ниско от вх. Б и В с 0.85 м. Входи Б и В са по-ниско от вх. Г с 0.80 м. Вх. Г е по-ниско от входи Д и Е с 0.70 м. Входи Д и Е са по-ниско от вх. Ж с 1.25 м.

	"Александров - архитекти" ЕООД gsm: 0898 527737, e-mail: alexandrov.arch@gmail.com		
	възложител:	Община Велико Търново - във връзка с изпълнението на Националната програма за енергийна ефективност в многофамилни жилищни сгради в Република България, приета с ПМС № 18 от 2 февруари 2015 г.	
изпълнител:	"Александров - архитекти" ЕООД член на Обединение "Консултанти 2020" ДЗЗД		
обект:	Многофамилна жилищна сграда в гр. Велико Търново, кв. "Бузлуджа", ул. "Георги Измирлиев" № 15, входи А, Б, В, Г, Д, Е и Ж		
част:	Архитектурно заснемане - Приложение № 1 към Доклад за обследване на техническите характеристики и Паспорт с рег. № 10447.515.60.1-7 от 12.12.2016 г.		
чертеж:	РАЗПРЕДЕЛЕНИЕ ПОКРИВ, кота		
проектант:	арх. Владимир Александров, ППП КАБ № 03761		
		фаза: Технически проект	
		М 1:100	
		лист: А 21/61	
		дата: декември 2016 г.	
управител:	арх. Владимир Александров		

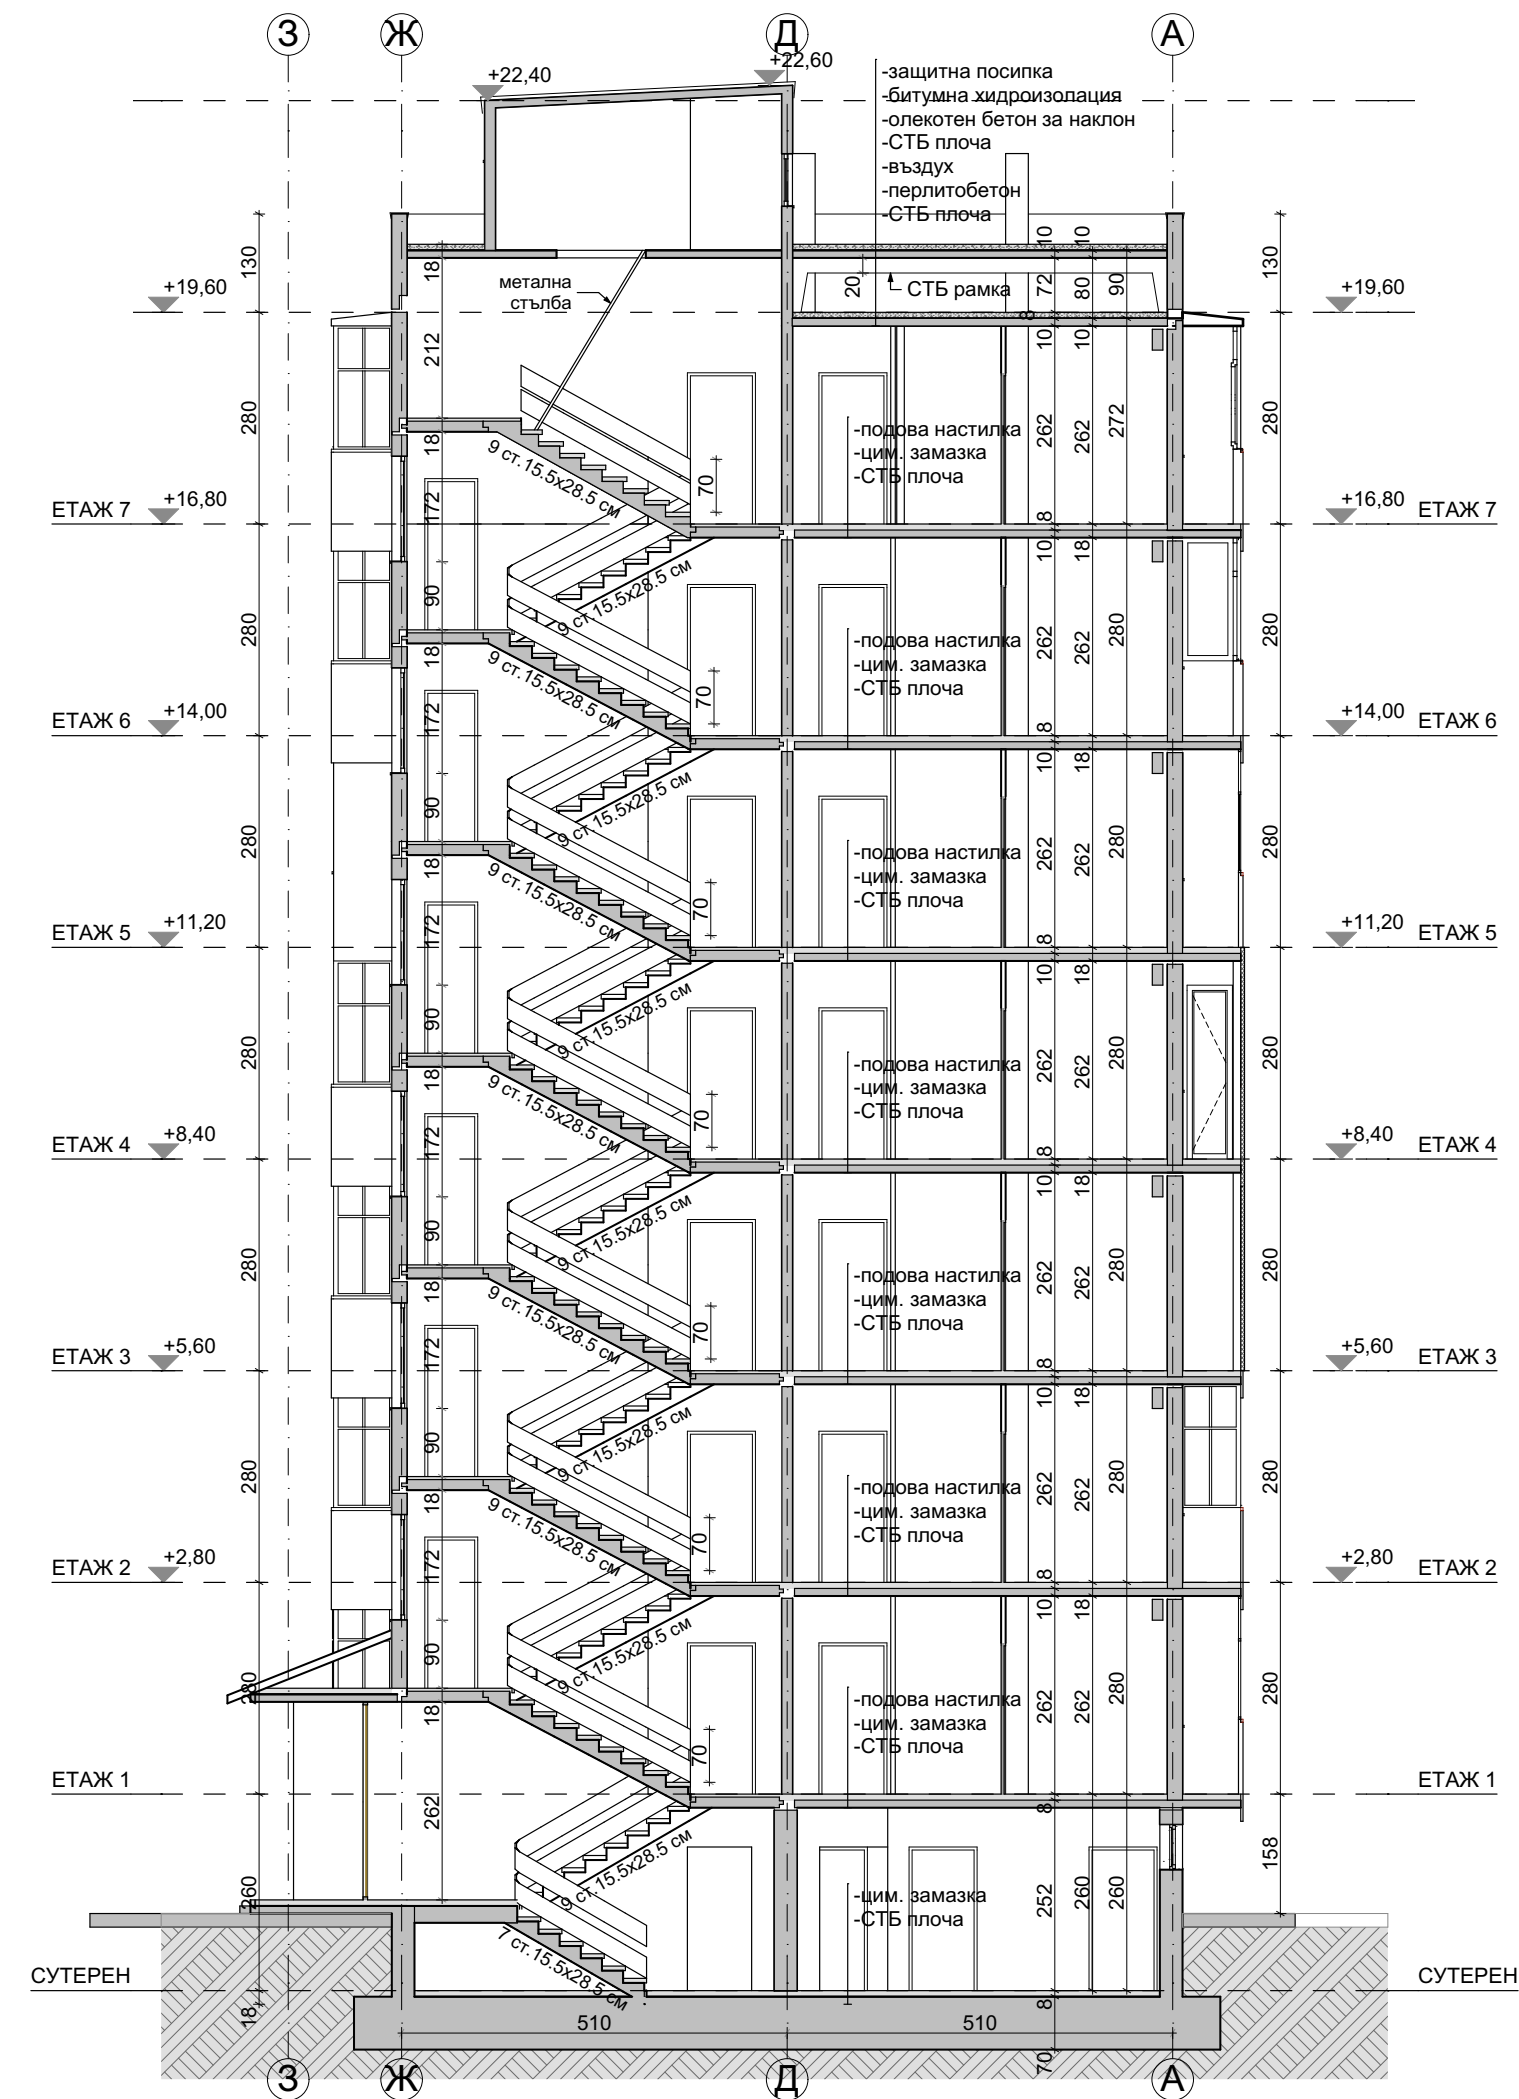

ВХОД Б и В, РАЗРЕЗ А-А

ВХОД Б и В



ЗАБЕЛЕЖКИ:





1. Всички размери са в сантиметри.
2. Всички площи са измерени от чертежите.
3. Вх. А е по-високо от вх. Б с 50 см. Вх. Б е по-високо от входове В и Г с 50 см. Входове В и Г са по-високо от входове Д и Е с 40 см. Входове Д и Е са на една кота с вх. Ж.


	"Александров - архитекти" ЕООД gsm: 0898 527737, e-mail: alexandrov.arch@gmail.com	
	възложител:	Община Велико Търново - във връзка с изпълнението на Националната програма за енергийна ефективност в многофамилни жилищни сгради в Република България, приета с ПМС № 18 от 2 февруари 2015 г.
	изпълнител:	"Александров - архитекти" ЕООД член на Обединение "Консултанти 2020" ДЗЗД
	обект:	Многофамилна жилищна сграда в гр. Велико Търново, кв. "Бузлуджа", ул. "Георги Измирлиев" № 15, входове А, Б, В, Г, Д, Е и Ж
	част:	Архитектурно заснемане - Приложение № 1 към Доклад за обследване на техническите характеристики и Паспорт с рег. № 10447.515.60.1-7 от 12.12.2016 г.
чертеж:		РАЗРЕЗ А-А, ВХОД Б и В
проектант:		арх. Владимир Александров, ППП КАБ № 03761
		фаза: Технически проект
		М 1:100
		ЛИСТ: А 22/61
		дата: декември 2016 г.
управител:	арх. Владимир Александров	




СИГНАТУРИ			
бучарда		външно тяло климатик	
външна топлоизолация		сателитна антена	
вароциментова мазилка - стара		стоманен парпет с армирани стъкла	
дървена дограма - неподменена	Д		
сменена дограма	PVC	външни ролетни щори	
остъкляване с винкел	Ст	решетка на прозорец	
стоманен капак	Ст.к.		
ЗАБЕЛЕЖКИ: 1. Всички размери са в сантиметри. 2. Всички площи са измерени от чертежите. 3. Вх. А е по-ниско от вх. Б и В с 0.85 м. Входи Б и В са по-ниско от вх. Г с 0.80 м. Вх. Г е по-ниско от входи Д и Е с 0.70 м. Входи Д и Е са по-ниско от вх. Ж с 1.25 м.			
"Александров - архитекти" ЕООД gsm: 0898 527737, e-mail: alexandrov.arch@gmail.com			
Община Велико Търново - е в е връзка с изпълнението на Националната програма за енергийна ефективност в многофамилни жилищни сгради в Република България, приета с ПМС № 18 от 2 февруари 2015 г.			
възложител:			
изпълнител: "Александров - архитекти" ЕООД член на Обединение "Консултанти 2020" ДЗЗД			
обект: Многофамилна жилищна сграда в гр. Велико Търново, кв. "Бузлуджа", ул. "Георги Измирлиев" № 15, входи А, Б, В, Г, Д, Е и Ж			
част: Архитектурно заснемане - Приложение № 1 към Доклад за обследване на техническите характеристики и Паспорт с рег. № 10447.515.60.1-7 от 12.12.2016 г.			
чертеж: ФАСАДИ ЮГОИЗТОК И СЕВЕРОИЗТОК			
проектант: арх. Владимир Александров, ППП КАБ № 03761			
управител: арх. Владимир Александров		фаза: Технически проект	
		М 1:100	
		лист: А 23/61	
		дата: декември 2016 г.	

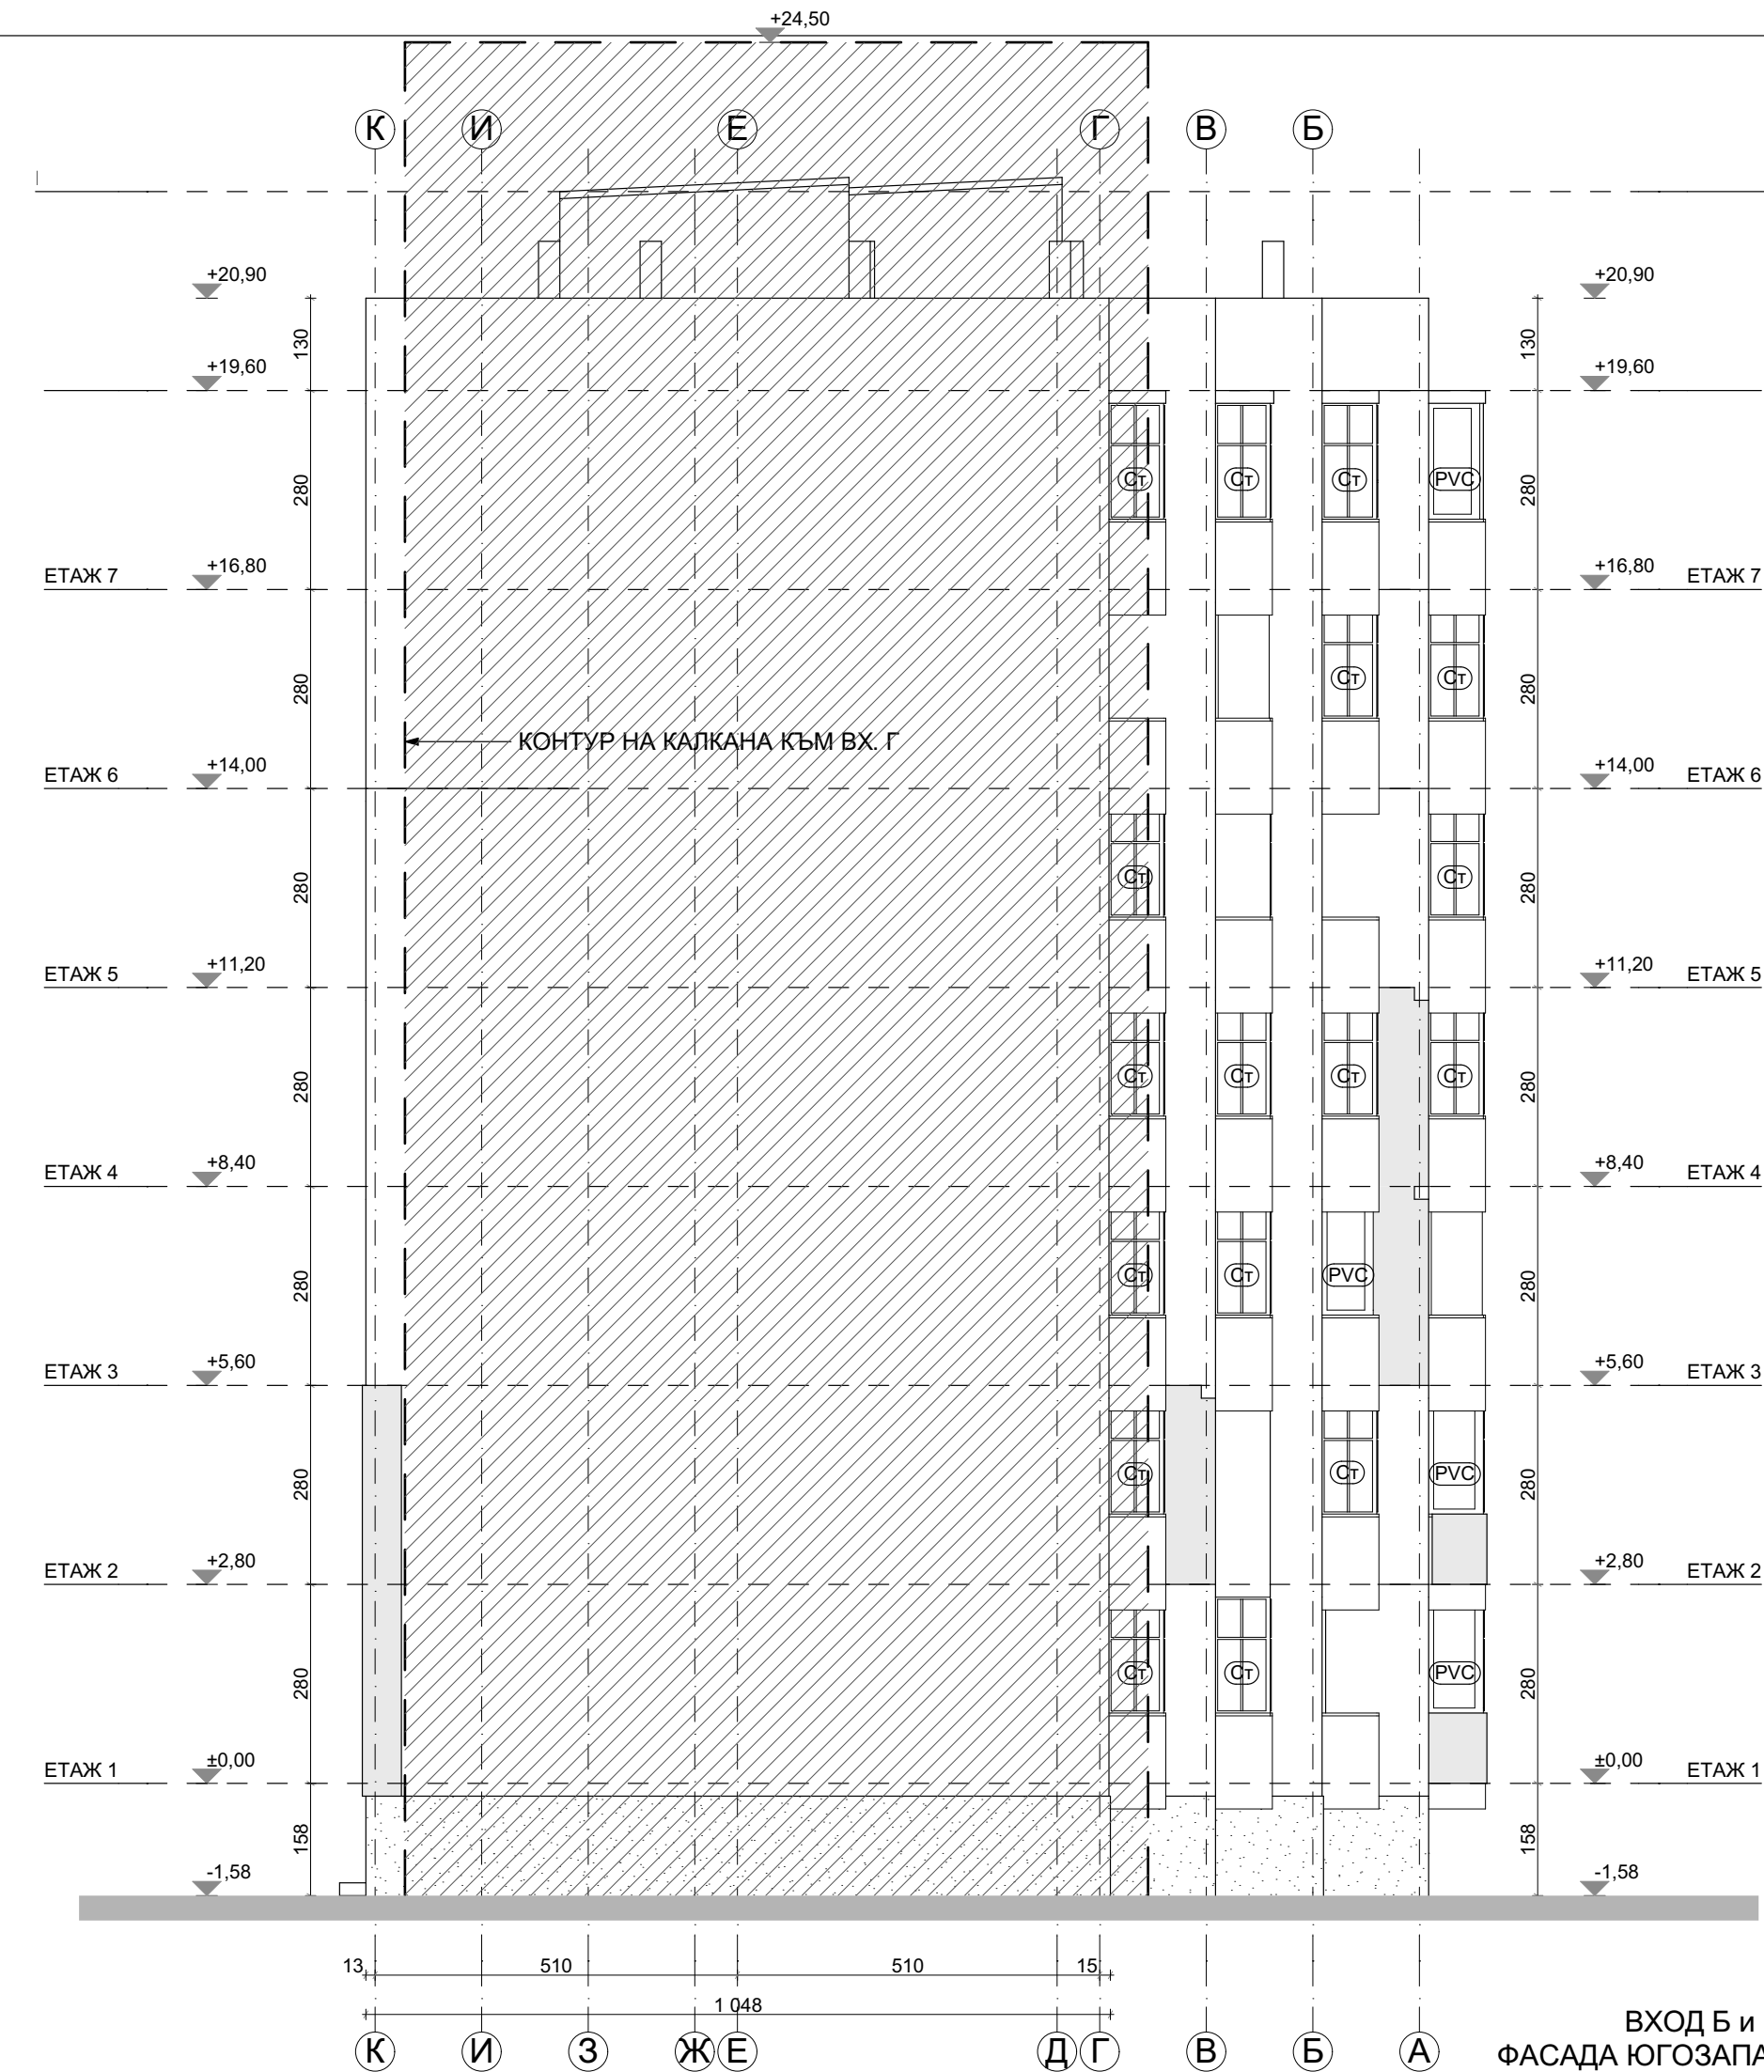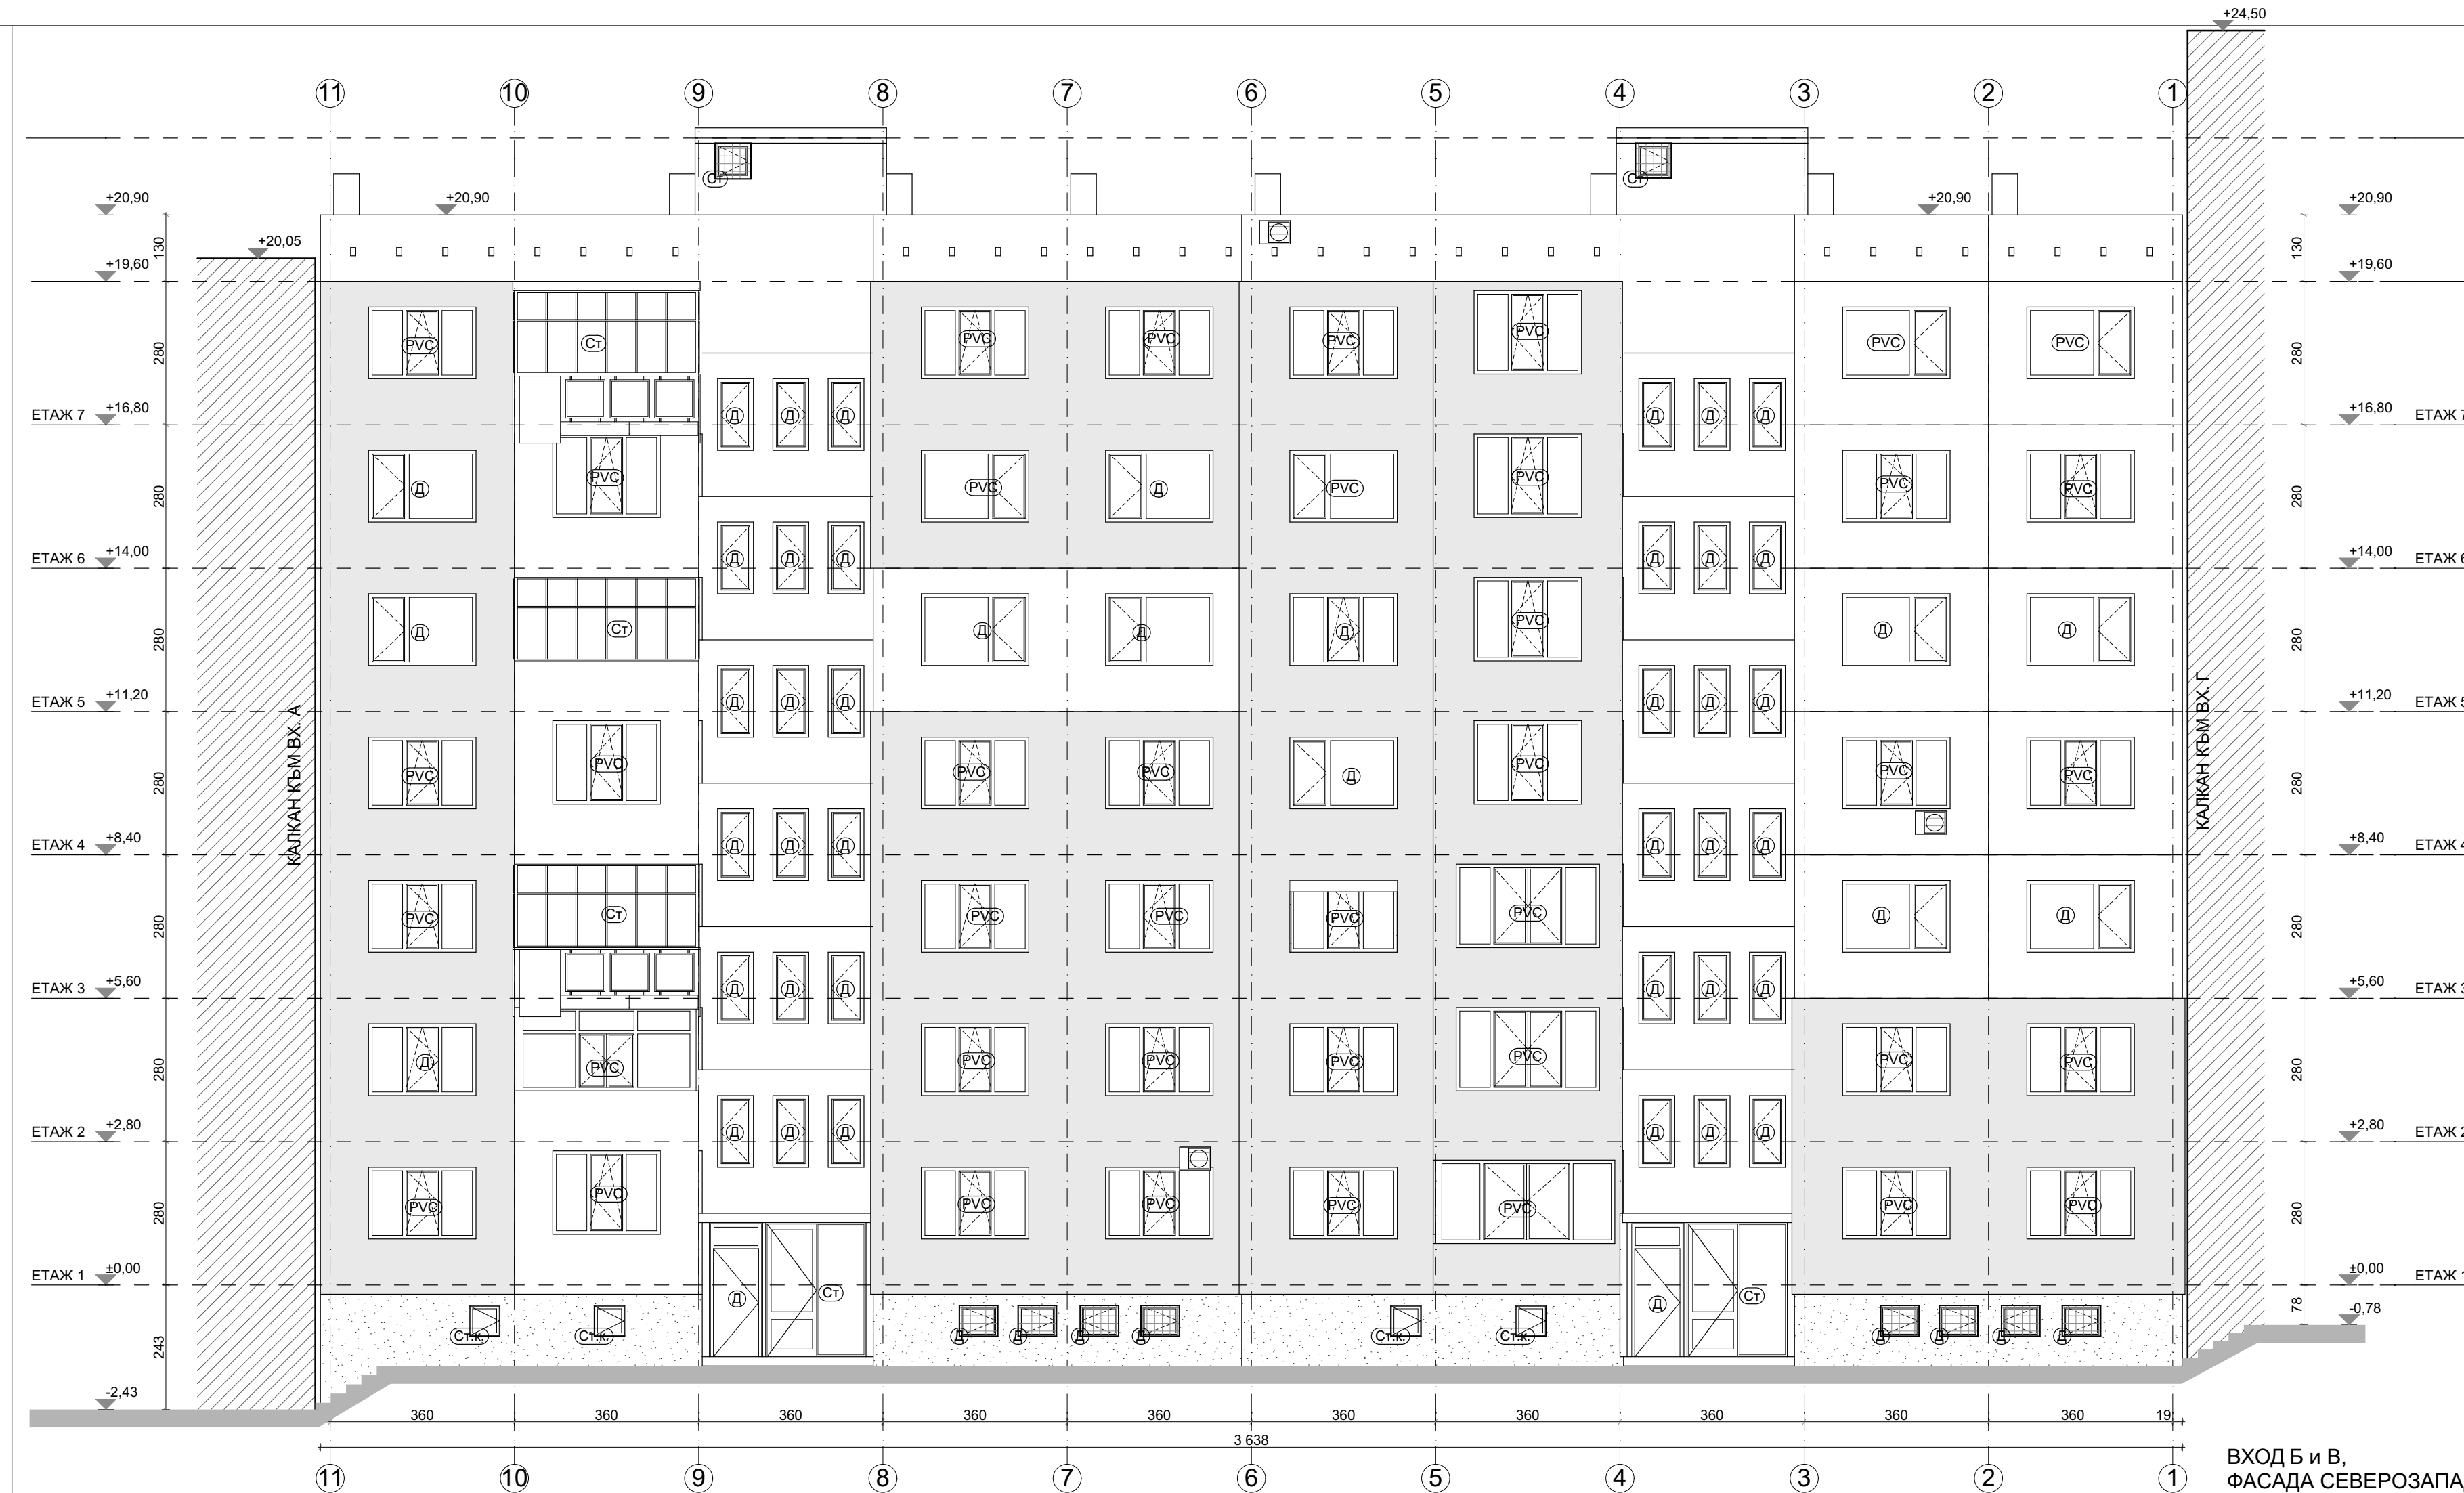


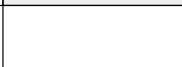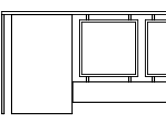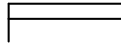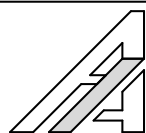СИГНАТУРИ			
бучарда		външно тяло климатик	
външна топлоизолация		сателитна антена	
вароциментова мазилка - стара			
дървена дограма - неподменена		стоманен парапет с армирани стъкла	
сменена дограма			
остъкляване с винкел		външни ролетни щори	
стоманен капак		решетка на прозорец	
ЗАБЕЛЕЖКИ: 1. Всички размери са в сантиметри. 2. Всички площи са измерени от чертежите. 3. Бх. А е по-ниско от вх. Б и В с 0.85 м. Входове Б и В са по-ниско от вх. Г с 0.80 м. Бх. Г е по-ниско от входове Д и Е с 0.70 м. Входове Д и Е са по-ниско от вх. Ж с 1.25 м.			
 възложител:	"Александров - архитекти" ЕООД gsm: 0898 527737, e-mail: alexandrov.arch@gmail.com		
	Община Велико Търново - е в еръзка с изпълнението на Националната програма за енергийна ефективност в многофамилни жилищни сгради в Република България, приета с ПМС № 18 от 2 февруари 2015 г.		
изпълнител:	"Александров - архитекти" ЕООД член на Обединение "Консултанти 2020" ДЗЗД		
обект:	Многофамилна жилищна сграда в гр. Велико Търново, кв. "Бузлуджа", ул. "Георги Измирилев" № 15, входове А, Б, В, Г, Д, Е и Ж		
част:	Архитектурно заснемане - Приложение № 1 към Доклад за обследване на техническите характеристики и Паспорт с рег. № 10447.515.60.1-7 от 12.12.2016 г.		
чертеж:	ФАСАДИ СЕВЕРОЗАПАД И ЮГОЗАПАД		
проектант:	арх. Владимир Александров, ППП КАБ № 03761		
			фаза: Технически проект
			М 1:100
			лист: А 24/61
			дата: декември 2016 г.
управител:	арх. Владимир Александров		

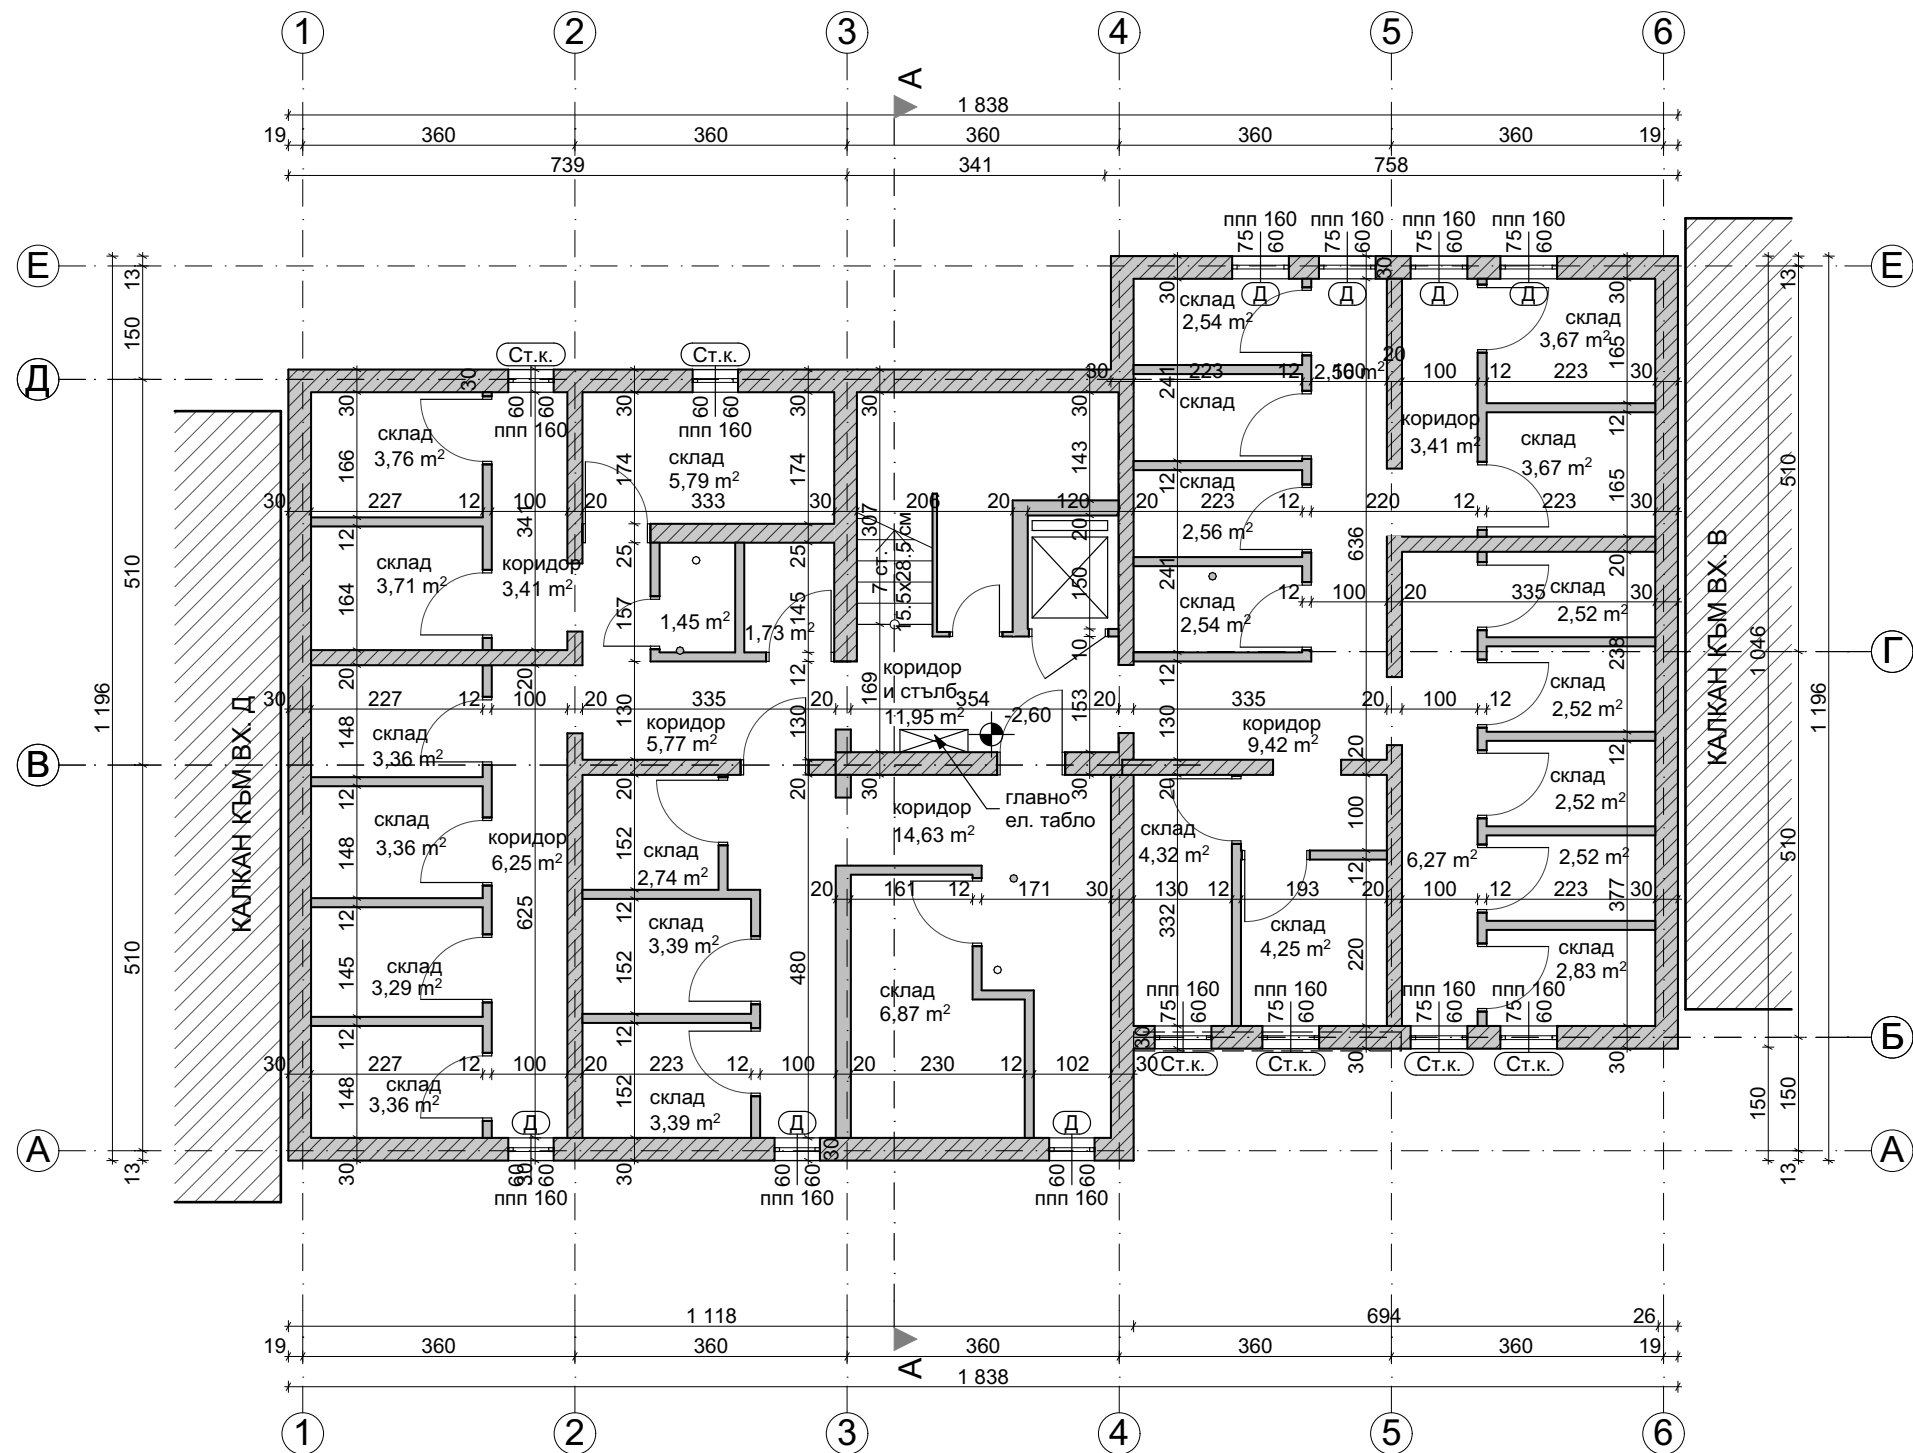


РАЗПРЕДЕЛЕНИЕ СУТЕРЕН, КОТА -2.60

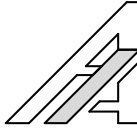ПЛОЩИ ВХОД Г		СИГНАТУРИ	
3П етаж	192.14 м²	дървена дограма - неподменена	Д
		сменена дограма	PVC
		остъкляване с винкел	Ст
		стоманен капак	Ст.к.
		фасаден панел 20 см	
		фасаден панел 26 см	
		панел 14 см	
		панел 6 см	
		нова зидана стена от газобетонни блокчета	
		стоманен параван с армирано стъкло	
		панел с външна топлоизолация	
		бетонно коминно тяло - 50/30 см.	
		ЗАБЕЛЕЖКИ:	
1. Всички размери са в сантиметри.			
2. Всички площи са измерени от чертежите.			
3. Вх. А е по-ниско от вх. Б и В с 0.85 м. Входи Б и В са по-ниско от вх. Г с 0.80 м. Вх. Г е по-ниско от входи Д и Е с 0.70 м. Входи Д и Е са по-ниско от вх. Ж с 1.25 м.			
		"Александров - архитекти" ЕООД gsm: 0898 527737, e-mail: alexandrov.arch@gmail.com	
възложител:		Община Велико Търново - във връзка с изпълнението на Националната програма за енергийна ефективност в многофамилни жилищни сгради в Република България, приета с ПМС № 18 от 2 февруари 2015 г.	
изпълнител:		"Александров - архитекти" ЕООД член на Обединение "Консултанти 2020" ДЗЗД	
обект:		Многофамилна жилищна сграда в гр. Велико Търново, кв. "Бузлуджа", ул. "Георги Измирлиев" № 15, входи А, Б, В, Г, Д, Е и Ж	
част:		Архитектурно заснемане - Приложение № 1 към Доклад за обследване на техническите характеристики и Паспорт с рег. № 10447.515.60.1-7 от 12.12.2016 г.	
чертеж:		РАЗПРЕДЕЛЕНИЕ СУТЕРЕН, кота -2.60	
проектант:		арх. Владимир Александров, ППП КАБ № 03761	
		фаза: Технически проект	
		М 1:100	
		лист: А 25/61	
		дата: декември 2016 г.	
управител:		арх. Владимир Александров	

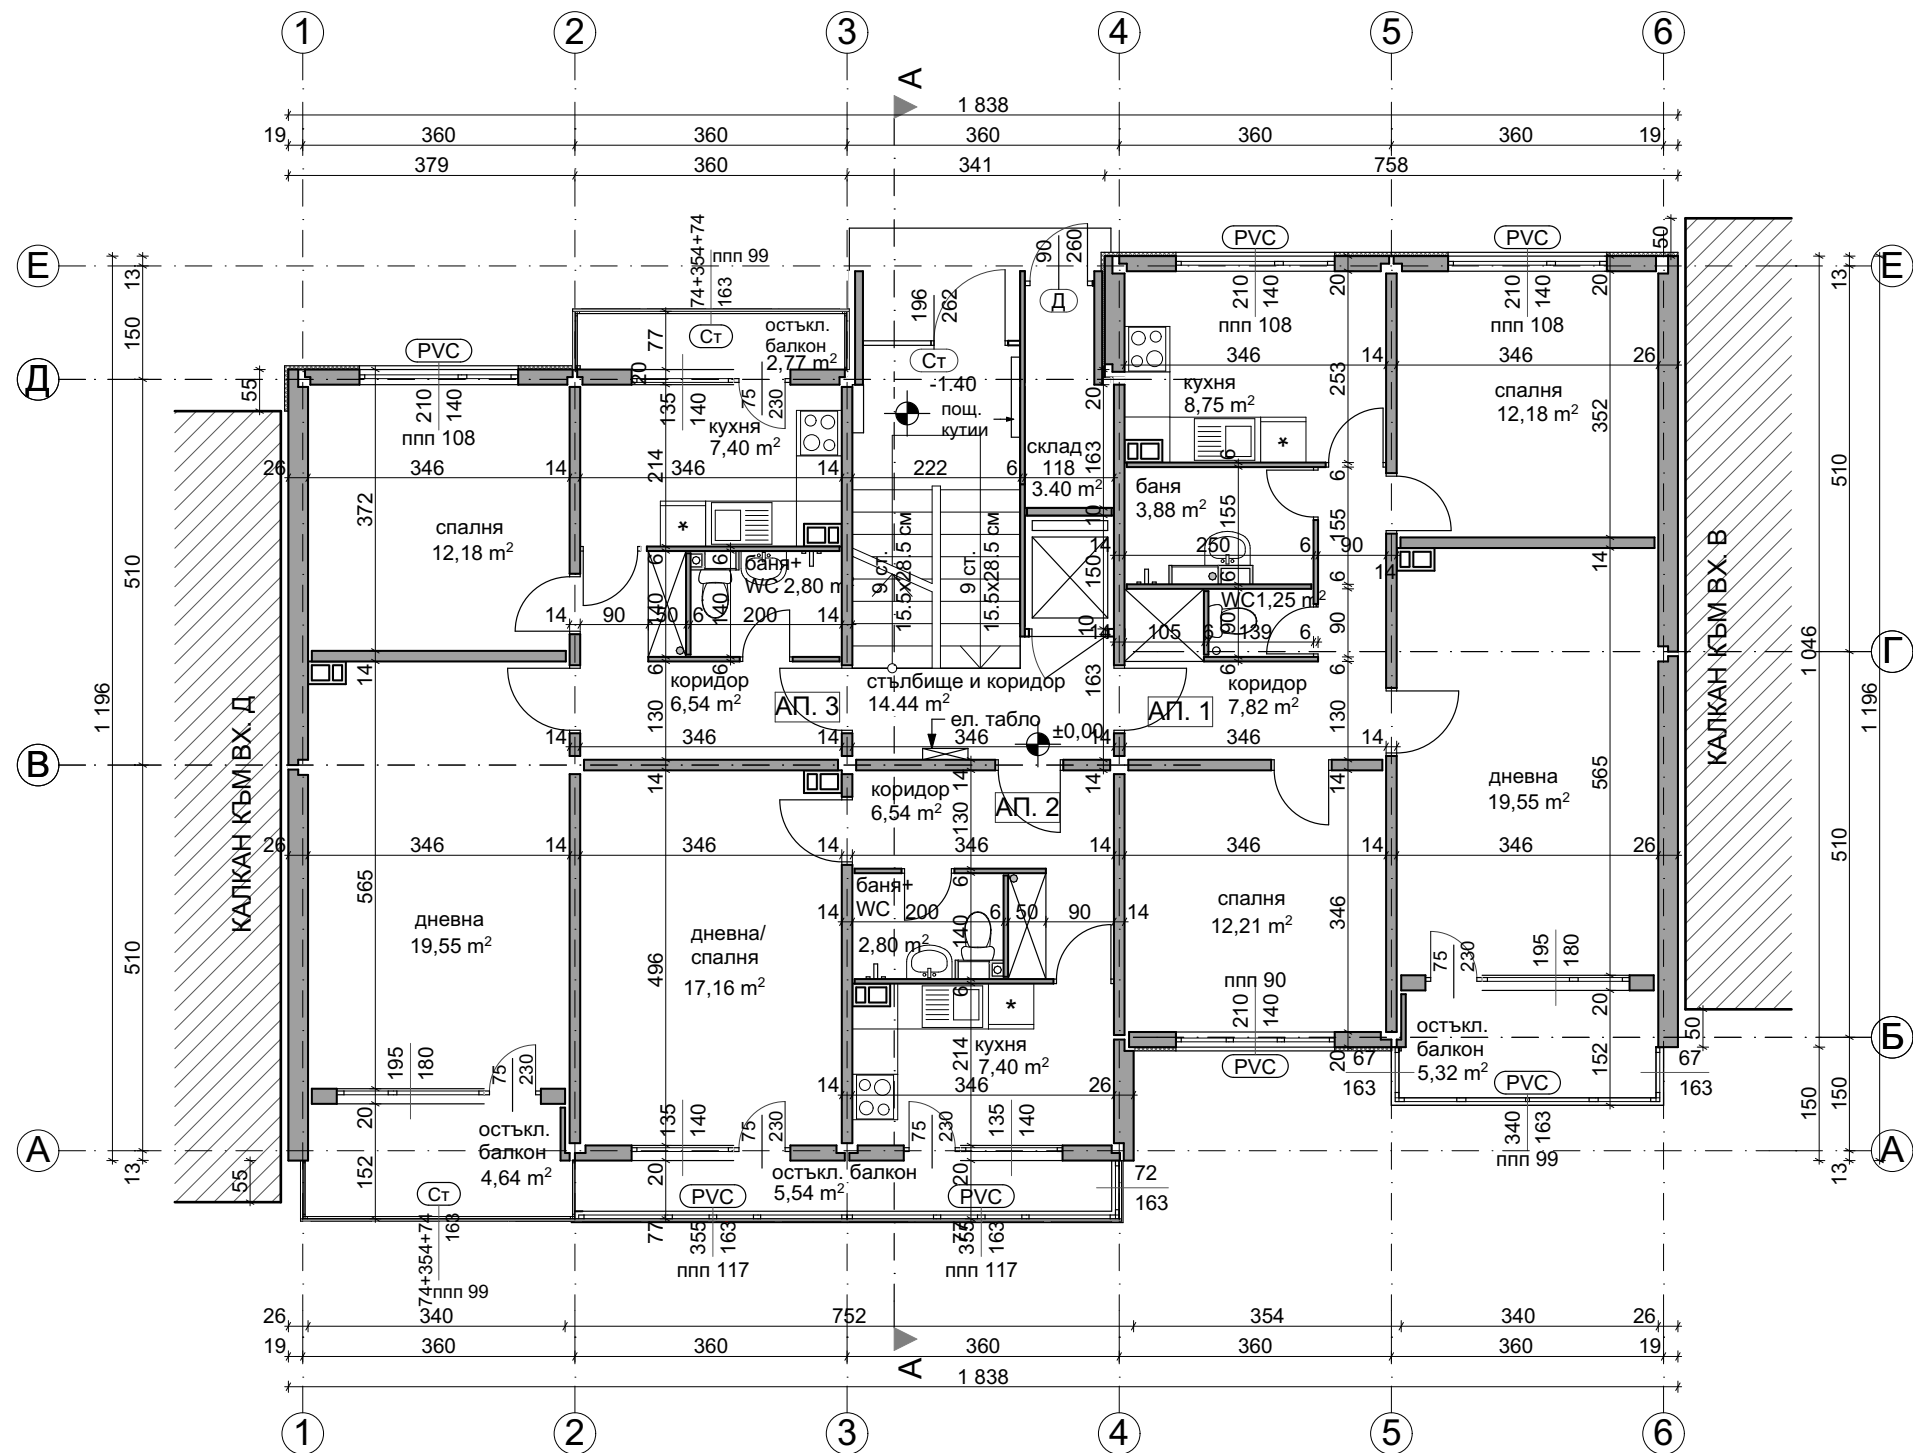


РАЗПРЕДЕЛЕНИЕ ЕТАЖ 1, КОТА ±0.00

ПЛОЩИ ВХОД Г		СИГНАТУРИ	
ЗП етаж	208.84 м²	дървена дограма - неподменена	Д
Общи части	20.02 м²	сменена дограма	PVC
Апартамент	80.72 м²		Ст
Апартамент	43.74 м²	остъкляване с винкел	Ст.к.
Апартамент	64.37 м²		
		стоманен капак	
		фасаден панел 20 см	
		фасаден панел 26 см	
		панел 14 см	
		панел 6 см	
		нова зидана стена от газобетонни блокчета	
		стоманен параван с армирано стъкло	
		панел с външна топлоизолация	
		бетонно коминно тяло - 50/30 см.	
ЗАБЕЛЕЖКИ: 1. Всички размери са в сантиметри. 2. Всички площи са измерени от чертежите. 3. Вх. А е по-ниско от вх. Б и В с 0.85 м. Входи Б и В са по-ниско от вх. Г с 0.80 м. Вх. Г е по-ниско от входи Д и Е с 0.70 м. Входи Д и Е са по-ниско от вх. Ж с 1.25 м.			
	"Александров - архитекти" ЕООД gsm: 0898 527737, e-mail: alexandrov.arch@gmail.com		
	Община Велико Търново - във връзка с изпълнението на Националната програма за енергийна ефективност в многофамилни жилищни сгради в Република България, приета с ПМС № 18 от 2 февруари 2015 г.		
възложител:	"Александров - архитекти" ЕООД член на Обединение "Консултанти 2020" ДЗЗД		
изпълнител:	Многофамилна жилищна сграда в гр. Велико Търново, кв. "Бузлуджа", ул. "Георги Измирлиев" № 15, входи А, Б, В, Г, Д, Е и Ж		
обект:	Архитектурно заснемане - Приложение № 1 към Доклад за обследване на техническите характеристики и Паспорт с рег. № 10447.515.60.1-7 от 12.12.2016 г.		
част:			
чертеж:	РАЗПРЕДЕЛЕНИЕ ЕТАЖ 1, кота ±0.00		
проектант:	арх. Владимир Александров, ППП КАБ № 03761		
		фаза:	Технически проект
		М 1:100	
		лист:	А 26/61
		дата:	декември 2016 г.
управител:	арх. Владимир Александров		

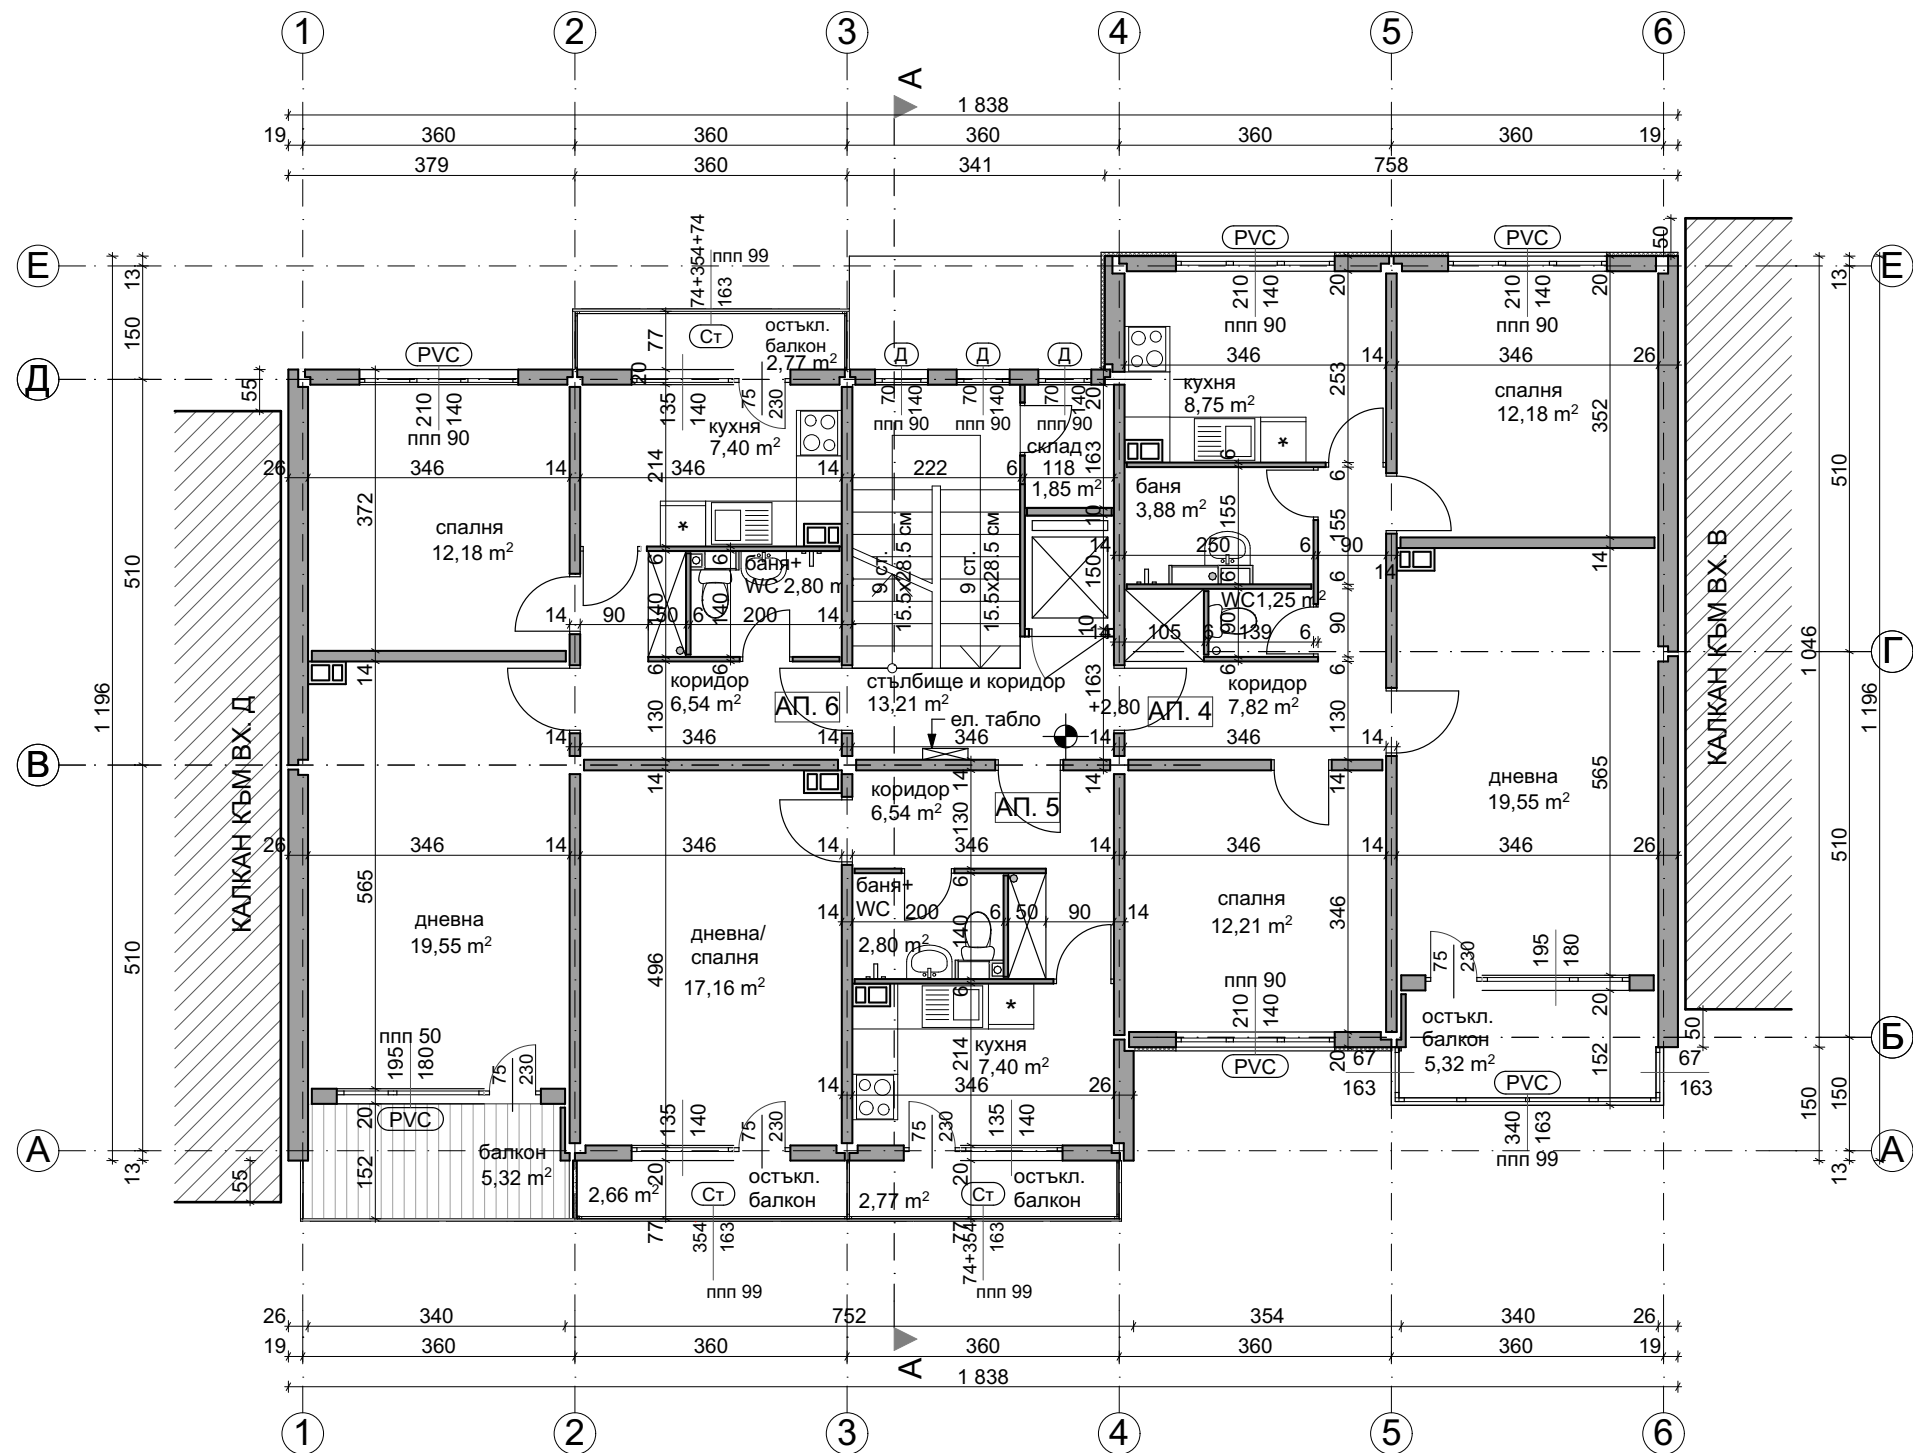


РАЗПРЕДЕЛЕНИЕ ЕТАЖ 2, КОТА +2.80

ПЛОЩИ ВХОД Г		СИГНАТУРИ	
ЗП етаж	206.00 м²	дървена дограма - неподменена	Д
Общи части	17.16 м²	сменена дограма	PVC
Апартамент	80.72 м²	остъкляване с винкел	Ст
Апартамент	43.74 м²		Ст.к.
Апартамент	64.37 м²	стоманен капак	Ст.к.
		фасаден панел 20 см	
		фасаден панел 26 см	
		панел 14 см	
		панел 6 см	
		нова зидана стена от газобетонни блокчета	
		стоманен параван с армирано стъкло	
		панел с външна топлоизолация	
		бетонно коминно тяло - 50/30 см.	
ЗАБЕЛЕЖКИ: 1. Всички размери са в сантиметри. 2. Всички площи са измерени от чертежите. 3. Вх. А е по-ниско от вх. Б и В с 0.85 м. Входи Б и В са по-ниско от вх. Г с 0.80 м. Вх. Г е по-ниско от входи Д и Е с 0.70 м. Входи Д и Е са по-ниско от вх. Ж с 1.25 м.			
	"Александров - архитекти" ЕООД gsm: 0898 527737, e-mail: alexandrov.arch@gmail.com		
	Община Велико Търново - във връзка с изпълнението на Националната програма за енергийна ефективност в многофамилни жилищни сгради в Република България, приета с ПМС № 18 от 2 февруари 2015 г.		
възложител:	"Александров - архитекти" ЕООД член на Обединение "Консултанти 2020" ДЗЗД		
изпълнител:	Многофамилна жилищна сграда в гр. Велико Търново, кв. "Бузлуджа", ул. "Георги Измирлиев" № 15, входи А, Б, В, Г, Д, Е и Ж		
обект:	Архитектурно заснемане - Приложение № 1 към Доклад за обследване на техническите характеристики и Паспорт с рег. № 10447.515.60.1-7 от 12.12.2016 г.		
част:			
чертеж:	РАЗПРЕДЕЛЕНИЕ ЕТАЖ 2, кота +2.80		
проектант:	арх. Владимир Александров, ППП КАБ № 03761		
		фаза:	Технически проект
		М 1:100	
		лист:	А 27/61
		дата:	декември 2016 г.
управител:	арх. Владимир Александров		

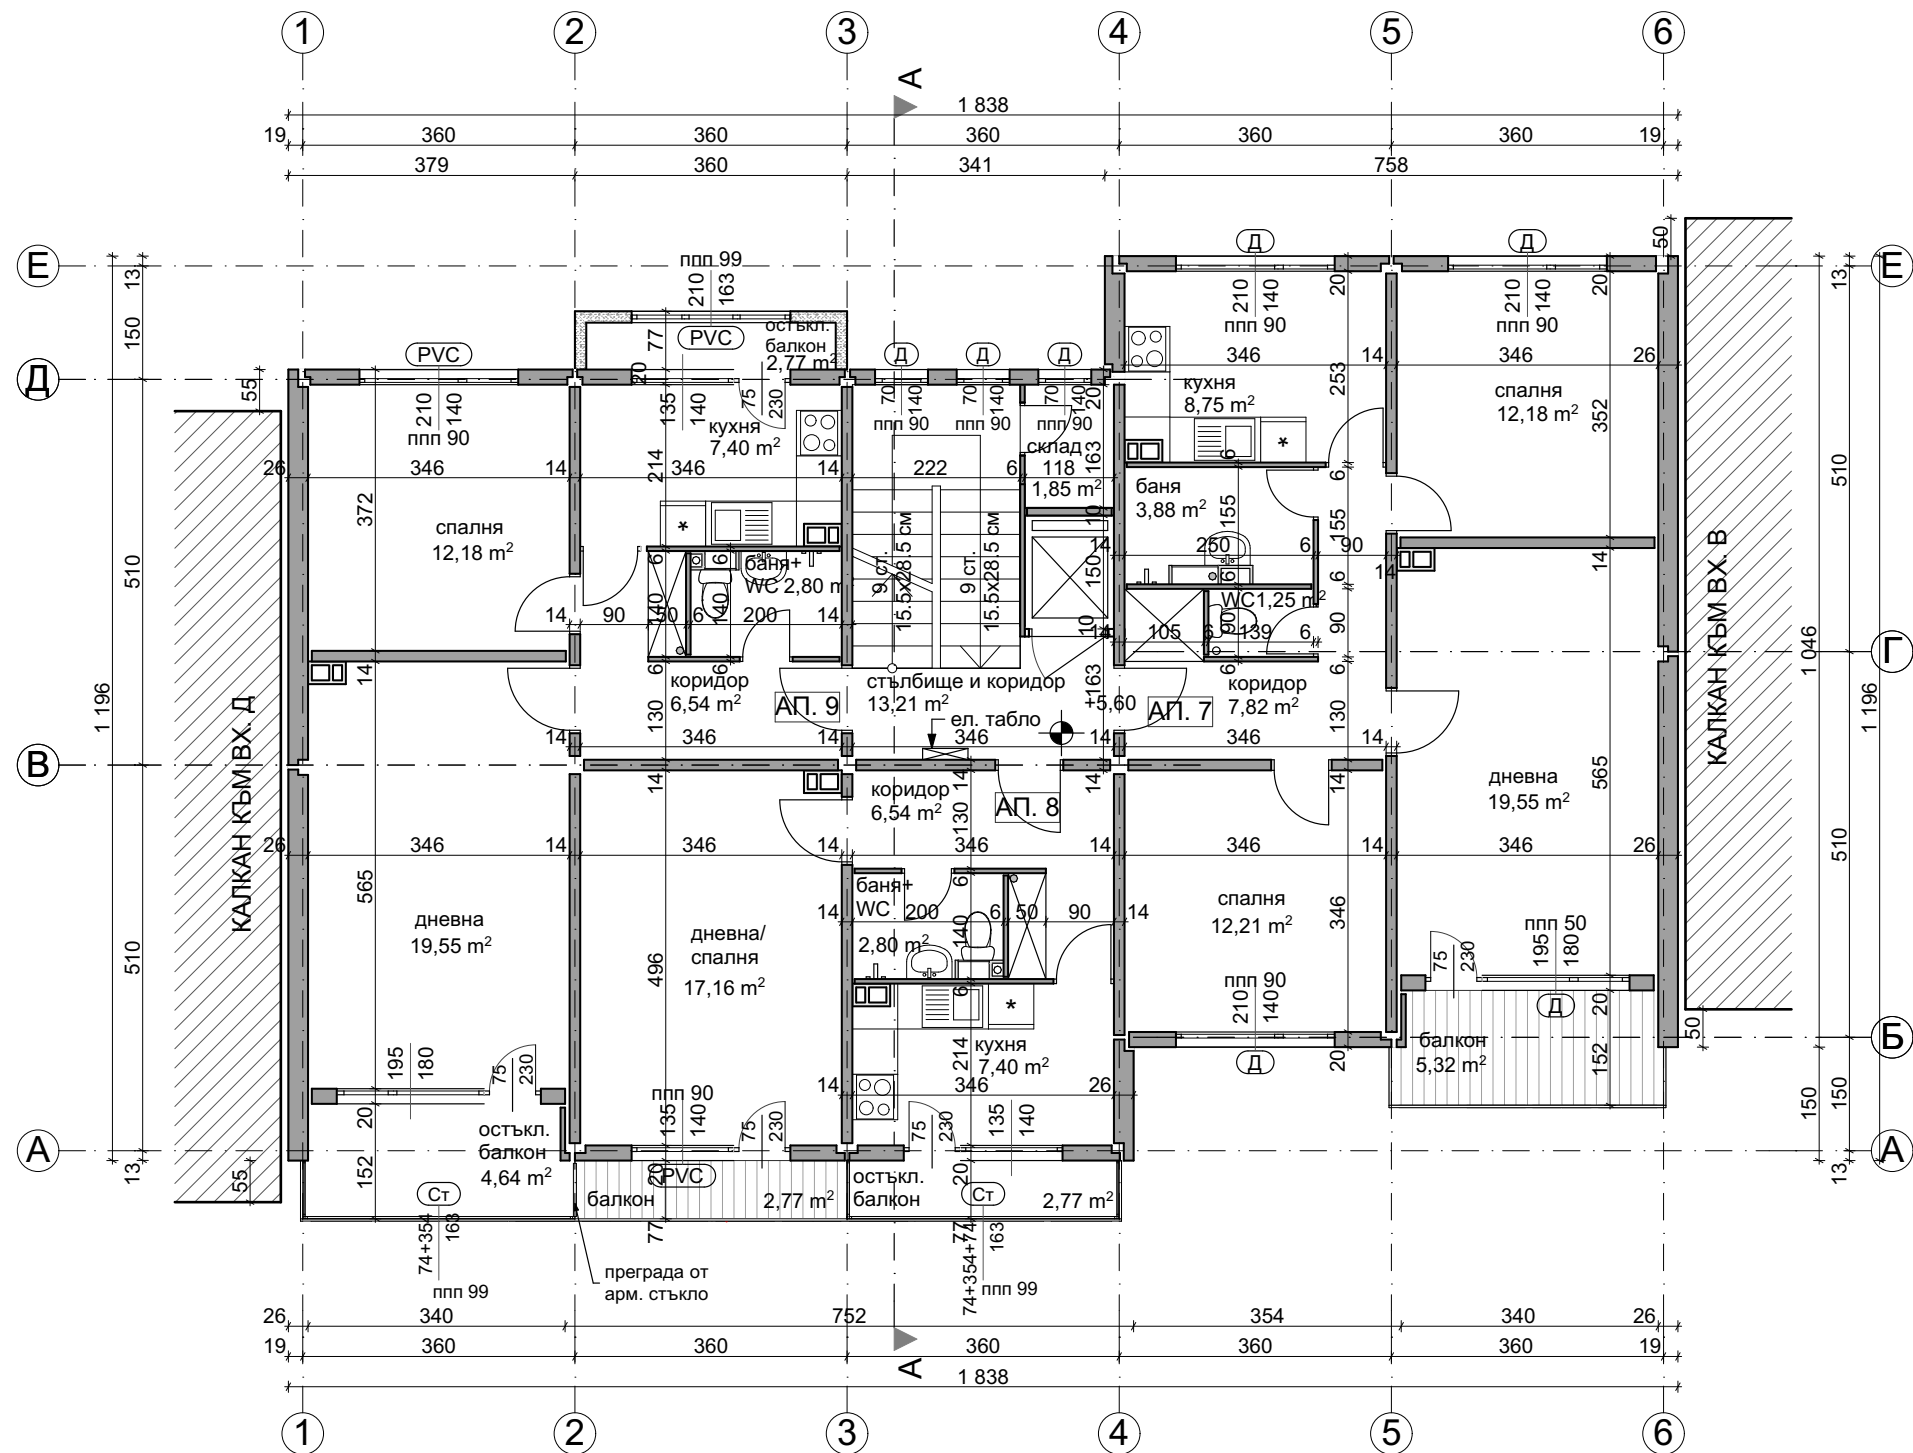


РАЗПРЕДЕЛЕНИЕ ЕТАЖ 3, КОТА +5.60

ПЛОЩИ ВХОД Г		СИГНАТУРИ	
ЗП етаж	206.00 м²	дървена дограма - неподменена	Д
Общи части	17.16 м²	сменена дограма	PVC
Апартамент	80.72 м²		Ст
Апартамент	43.74 м²	остъкляване с винкел	Ст.к.
Апартамент	64.37 м²	стоманен капак	Ст.к.
		фасаден панел 20 см	
		фасаден панел 26 см	
		панел 14 см	
		панел 6 см	
		нова зидана стена от газобетонни блокчета	
		стоманен параван с армирано стъкло	
		панел с външна топлоизолация	
		бетоно коминно тяло - 50/30 см.	
ЗАБЕЛЕЖКИ: 1. Всички размери са в сантиметри. 2. Всички площи са измерени от чертежите. 3. Вх. А е по-ниско от вх. Б и В с 0.85 м. Входи Б и В са по-ниско от вх. Г с 0.80 м. Вх. Г е по-ниско от входи Д и Е с 0.70 м. Входи Д и Е са по-ниско от вх. Ж с 1.25 м.			
	"Александров - архитекти" ЕООД gsm: 0898 527737, e-mail: alexandrov.arch@gmail.com		
	Община Велико Търново - във връзка с изпълнението на Националната програма за енергийна ефективност в многофамилни жилищни сгради в Република България, приета с ПМС № 18 от 2 февруари 2015 г.		
възложител:	"Александров - архитекти" ЕООД член на Обединение "Консултанти 2020" ДЗЗД		
изпълнител:	Многофамилна жилищна сграда в гр. Велико Търново, кв. "Бузлуджа", ул. "Георги Измирлиев" № 15, входове А, Б, В, Г, Д, Е и Ж		
обект:	Архитектурно заснемане - Приложение № 1 към Доклад за обследване на техническите характеристики и Паспорт с рег. № 10447.515.60.1-7 от 12.12.2016 г.		
част:			
чертеж:	РАЗПРЕДЕЛЕНИЕ ЕТАЖ 3, кота +5.60		
проектант:	арх. Владимир Александров, ППП КАБ № 03761		
		фаза:	Технически проект
		М 1:100	
		лист:	A 28/61
		дата:	декември 2016 г.
управител:	арх. Владимир Александров		

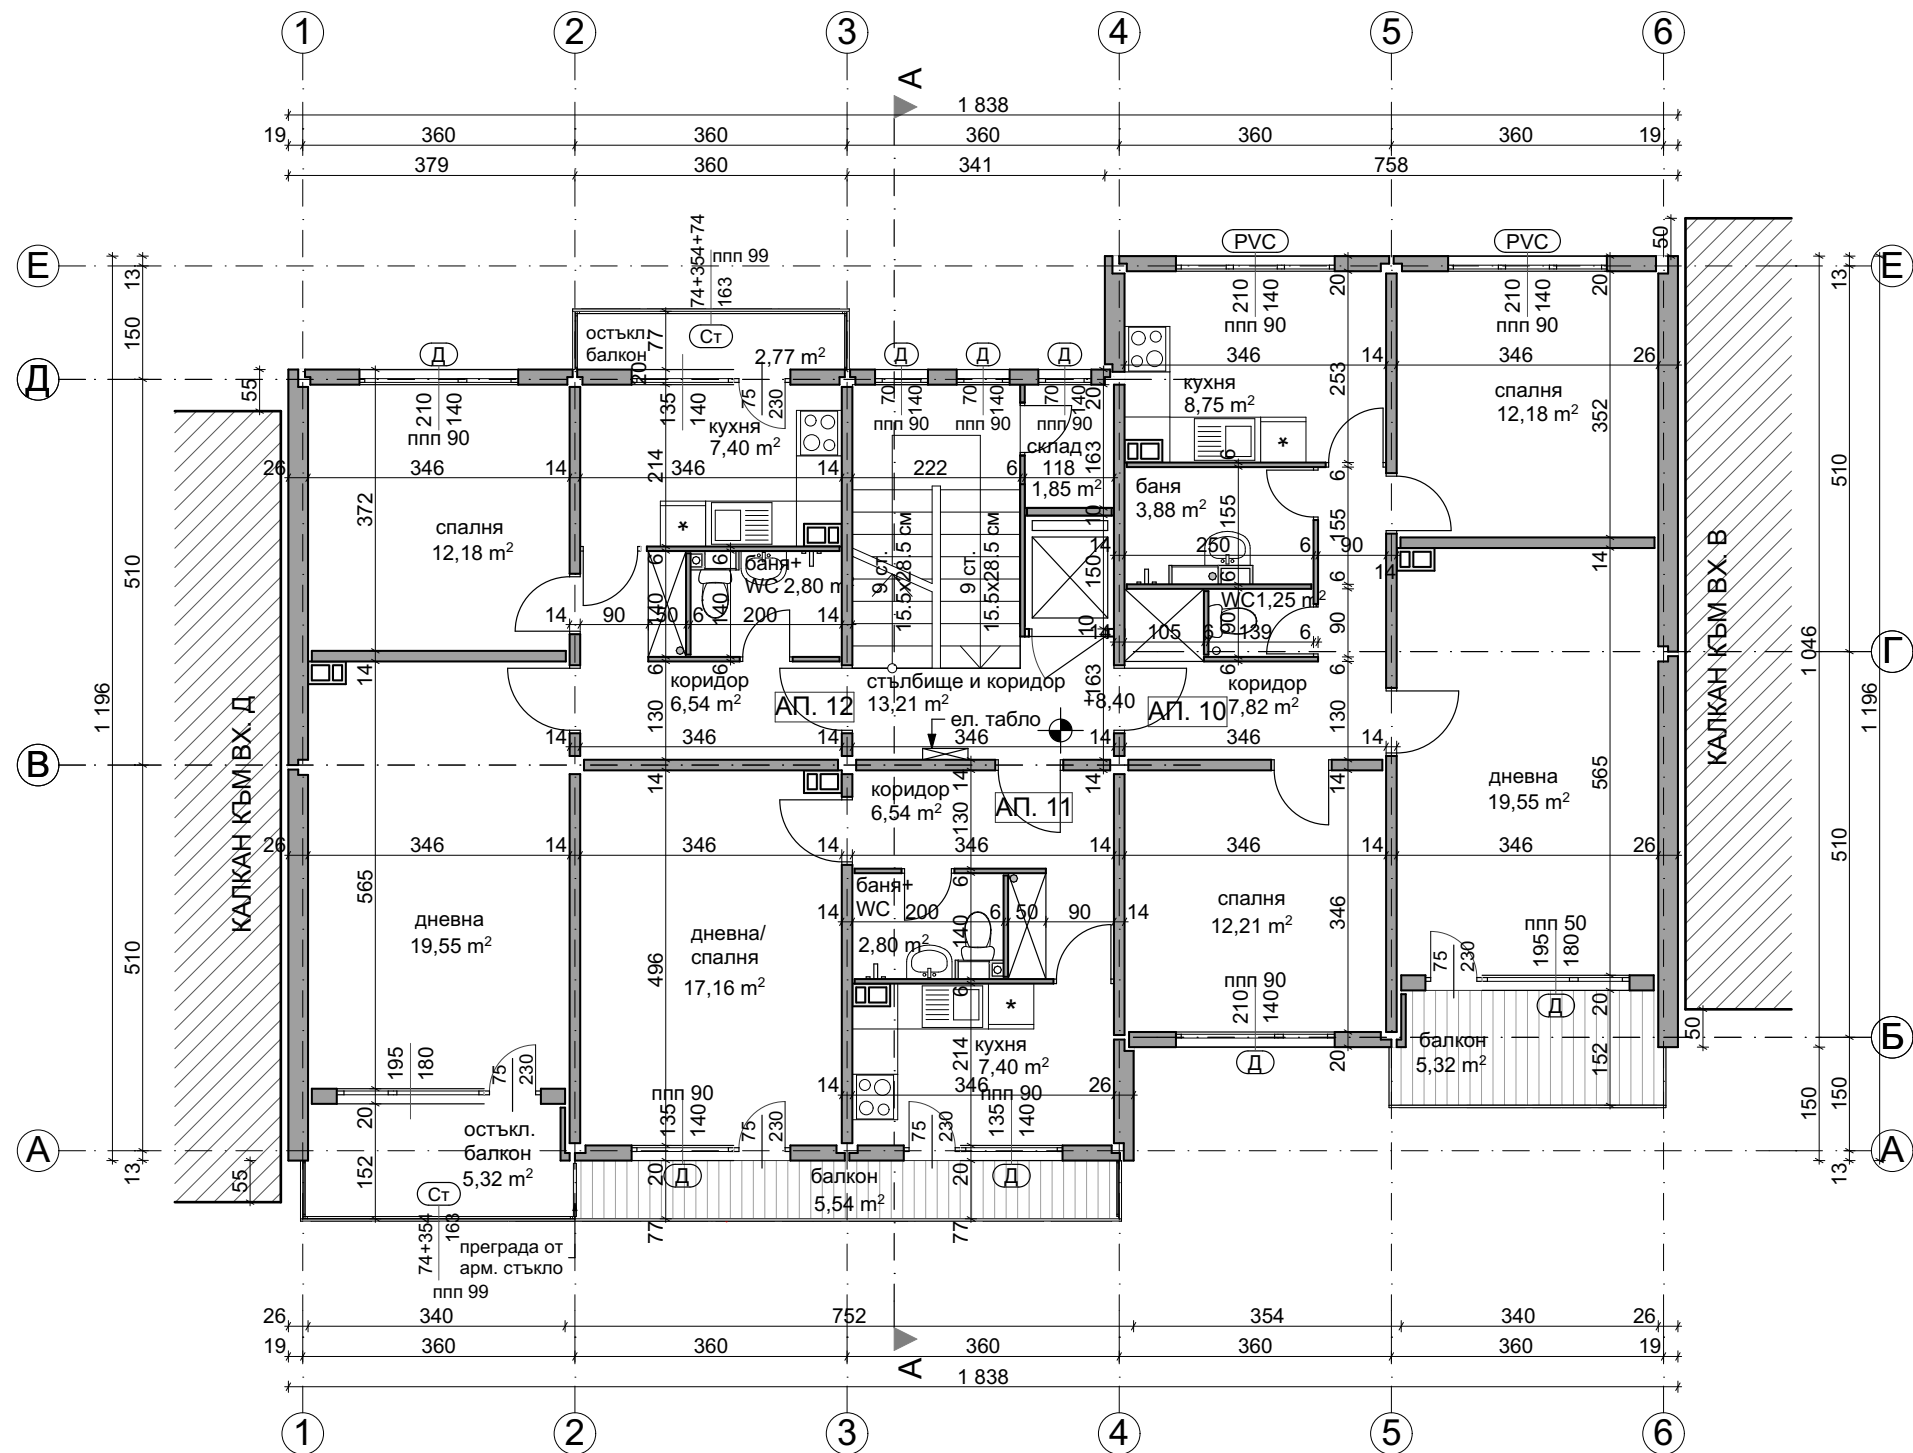


РАЗПРЕДЕЛЕНИЕ ЕТАЖ 4, КОТА +8.40

ПЛОЩИ ВХОД Г		СИГНАТУРИ	
ЗП етаж	206.00 м²	дървена дограма - неподменена	Д
Общи части	17.16 м²	сменена дограма	PVC
Апартамент	80.72 м²		Ст
Апартамент	43.74 м²	остъкляване с винкел	Ст.к.
Апартамент	64.37 м²		
		стоманен капак	
		фасаден панел 20 см	
		фасаден панел 26 см	
		панел 14 см	
		панел 6 см	
		нова зидана стена от газобетонни блокчета	
		стоманен параван с армирано стъкло	
		панел с външна топлоизолация	
		бетоно коминно тяло - 50/30 см.	
ЗАБЕЛЕЖКИ: 1. Всички размери са в сантиметри. 2. Всички площи са измерени от чертежите. 3. Вх. А е по-ниско от вх. Б и В с 0.85 м. Входи Б и В са по-ниско от вх. Г с 0.80 м. Вх. Г е по-ниско от входи Д и Е с 0.70 м. Входи Д и Е са по-ниско от вх. Ж с 1.25 м.			
	"Александров - архитекти" ЕООД gsm: 0898 527737, e-mail: alexandrov.arch@gmail.com		
	Община Велико Търново - във връзка с изпълнението на Националната програма за енергийна ефективност в многофамилни жилищни сгради в Република България, приета с ПМС № 18 от 2 февруари 2015 г.		
възложител:	"Александров - архитекти" ЕООД член на Обединение "Консултанти 2020" ДЗЗД		
изпълнител:	Многофамилна жилищна сграда в гр. Велико Търново, кв. "Бузлуджа", ул. "Георги Измирлиев" № 15, входи А, Б, В, Г, Д, Е и Ж		
обект:	част: Архитектурно заснемане - Приложение № 1 към Доклад за обследване на техническите характеристики и Паспорт с рег. № 10447.515.60.1-7 от 12.12.2016 г.		
чертеж:	РАЗПРЕДЕЛЕНИЕ ЕТАЖ 4, кота +8.40		
проектант:	арх. Владимир Александров, ППП КАБ № 03761		
		фаза:	Технически проект
			М 1:100
		лист:	А 29/61
		дата:	декември 2016 г.
управител:	арх. Владимир Александров		

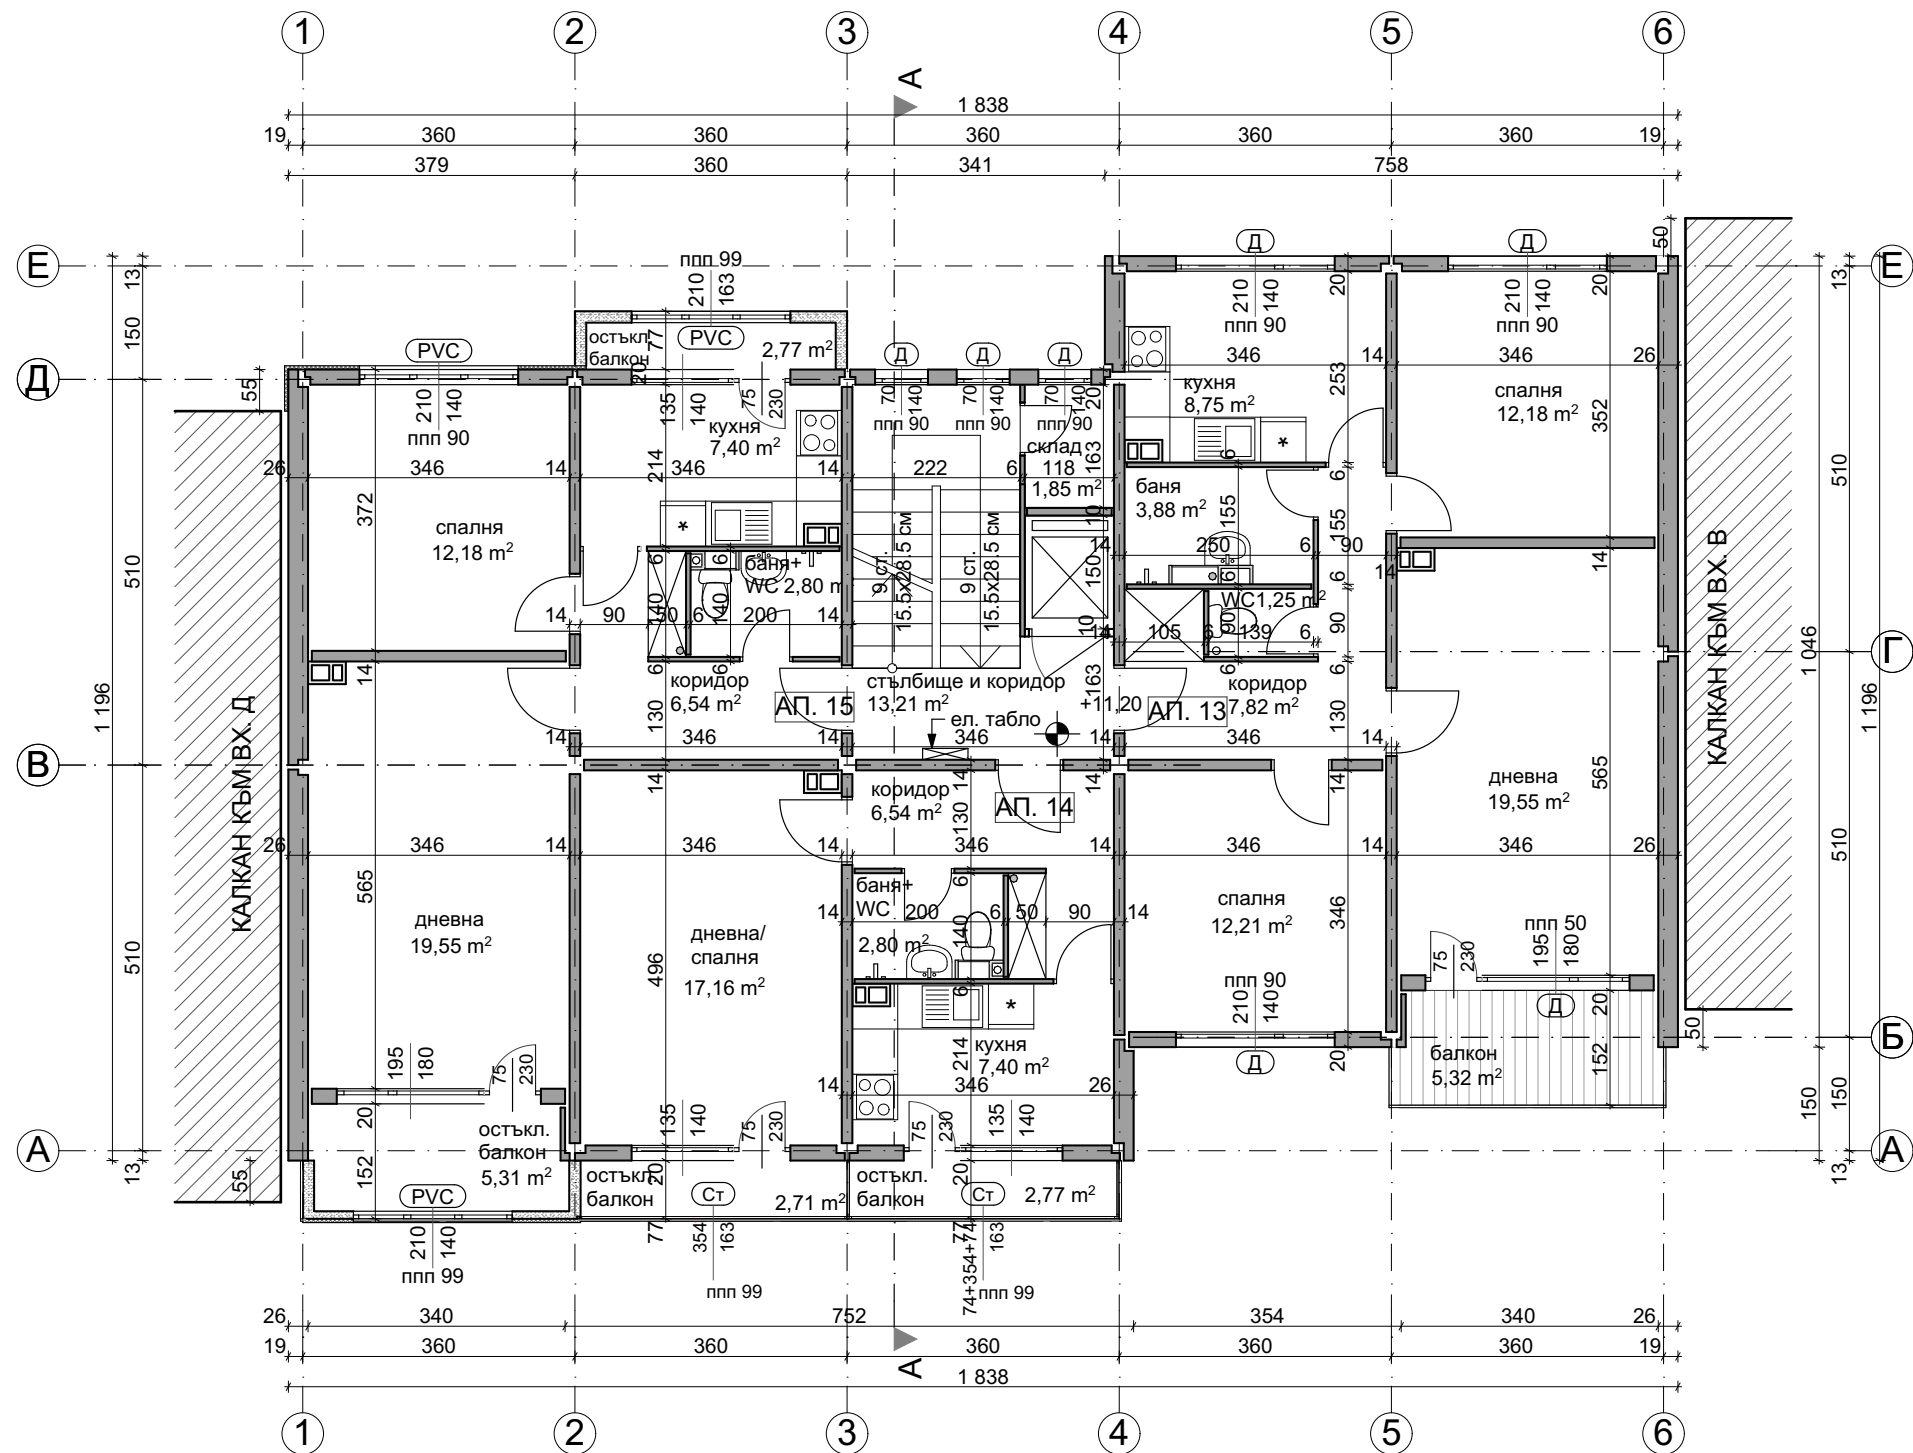


РАЗПРЕДЕЛЕНИЕ ЕТАЖ 5, КОТА +11.20

ПЛОЩИ ВХОД Г		СИГНАТУРИ	
ЗП етаж	206.00 м²	дървена дограма - неподменена	Д
Общи части	17.16 м²	сменена дограма	PVC
Апартамент	80.72 м²		Ст
Апартамент	43.74 м²	остъкляване с винкел	Ст.к.
Апартамент	64.37 м²		
		стоманен капак	
		фасаден панел 20 см	
		фасаден панел 26 см	
		панел 14 см	
		панел 6 см	
		нова зидана стена от газобетонни блокчета	
		стоманен параван с армирано стъкло	
		панел с външна топлоизолация	
		бетонно коминно тяло - 50/30 см.	
ЗАБЕЛЕЖКИ: 1. Всички размери са в сантиметри. 2. Всички площи са измерени от чертежите. 3. Вх. А е по-ниско от вх. Б и В с 0.85 м. Входи Б и В са по-ниско от вх. Г с 0.80 м. Вх. Г е по-ниско от входи Д и Е с 0.70 м. Входи Д и Е са по-ниско от вх. Ж с 1.25 м.			
	"Александров - архитекти" ЕООД gsm: 0898 527737, e-mail: alexandrov.arch@gmail.com		
	Община Велико Търново - във връзка с изпълнението на Националната програма за енергийна ефективност в многофамилни жилищни сгради в Република България, приета с ПМС № 18 от 2 февруари 2015 г.		
възложител:	"Александров - архитекти" ЕООД член на Обединение "Консултанти 2020" ДЗЗД		
изпълнител:	Многофамилна жилищна сграда в гр. Велико Търново, кв. "Бузлуджа", ул. "Георги Измирлиев" № 15, входи А, Б, В, Г, Д, Е и Ж		
обект:	Архитектурно заснемане - Приложение № 1 към Доклад за обследване на техническите характеристики и Паспорт с рег. № 10447.515.60.1-7 от 12.12.2016 г.		
част:			
чертеж:	РАЗПРЕДЕЛЕНИЕ ЕТАЖ 5, кота +11.20		
проектант:	арх. Владимир Александров, ППП КАБ № 03761		
		фаза:	Технически проект
		М 1:100	
		лист:	А 30/61
		дата:	декември 2016 г.
управител:	арх. Владимир Александров		

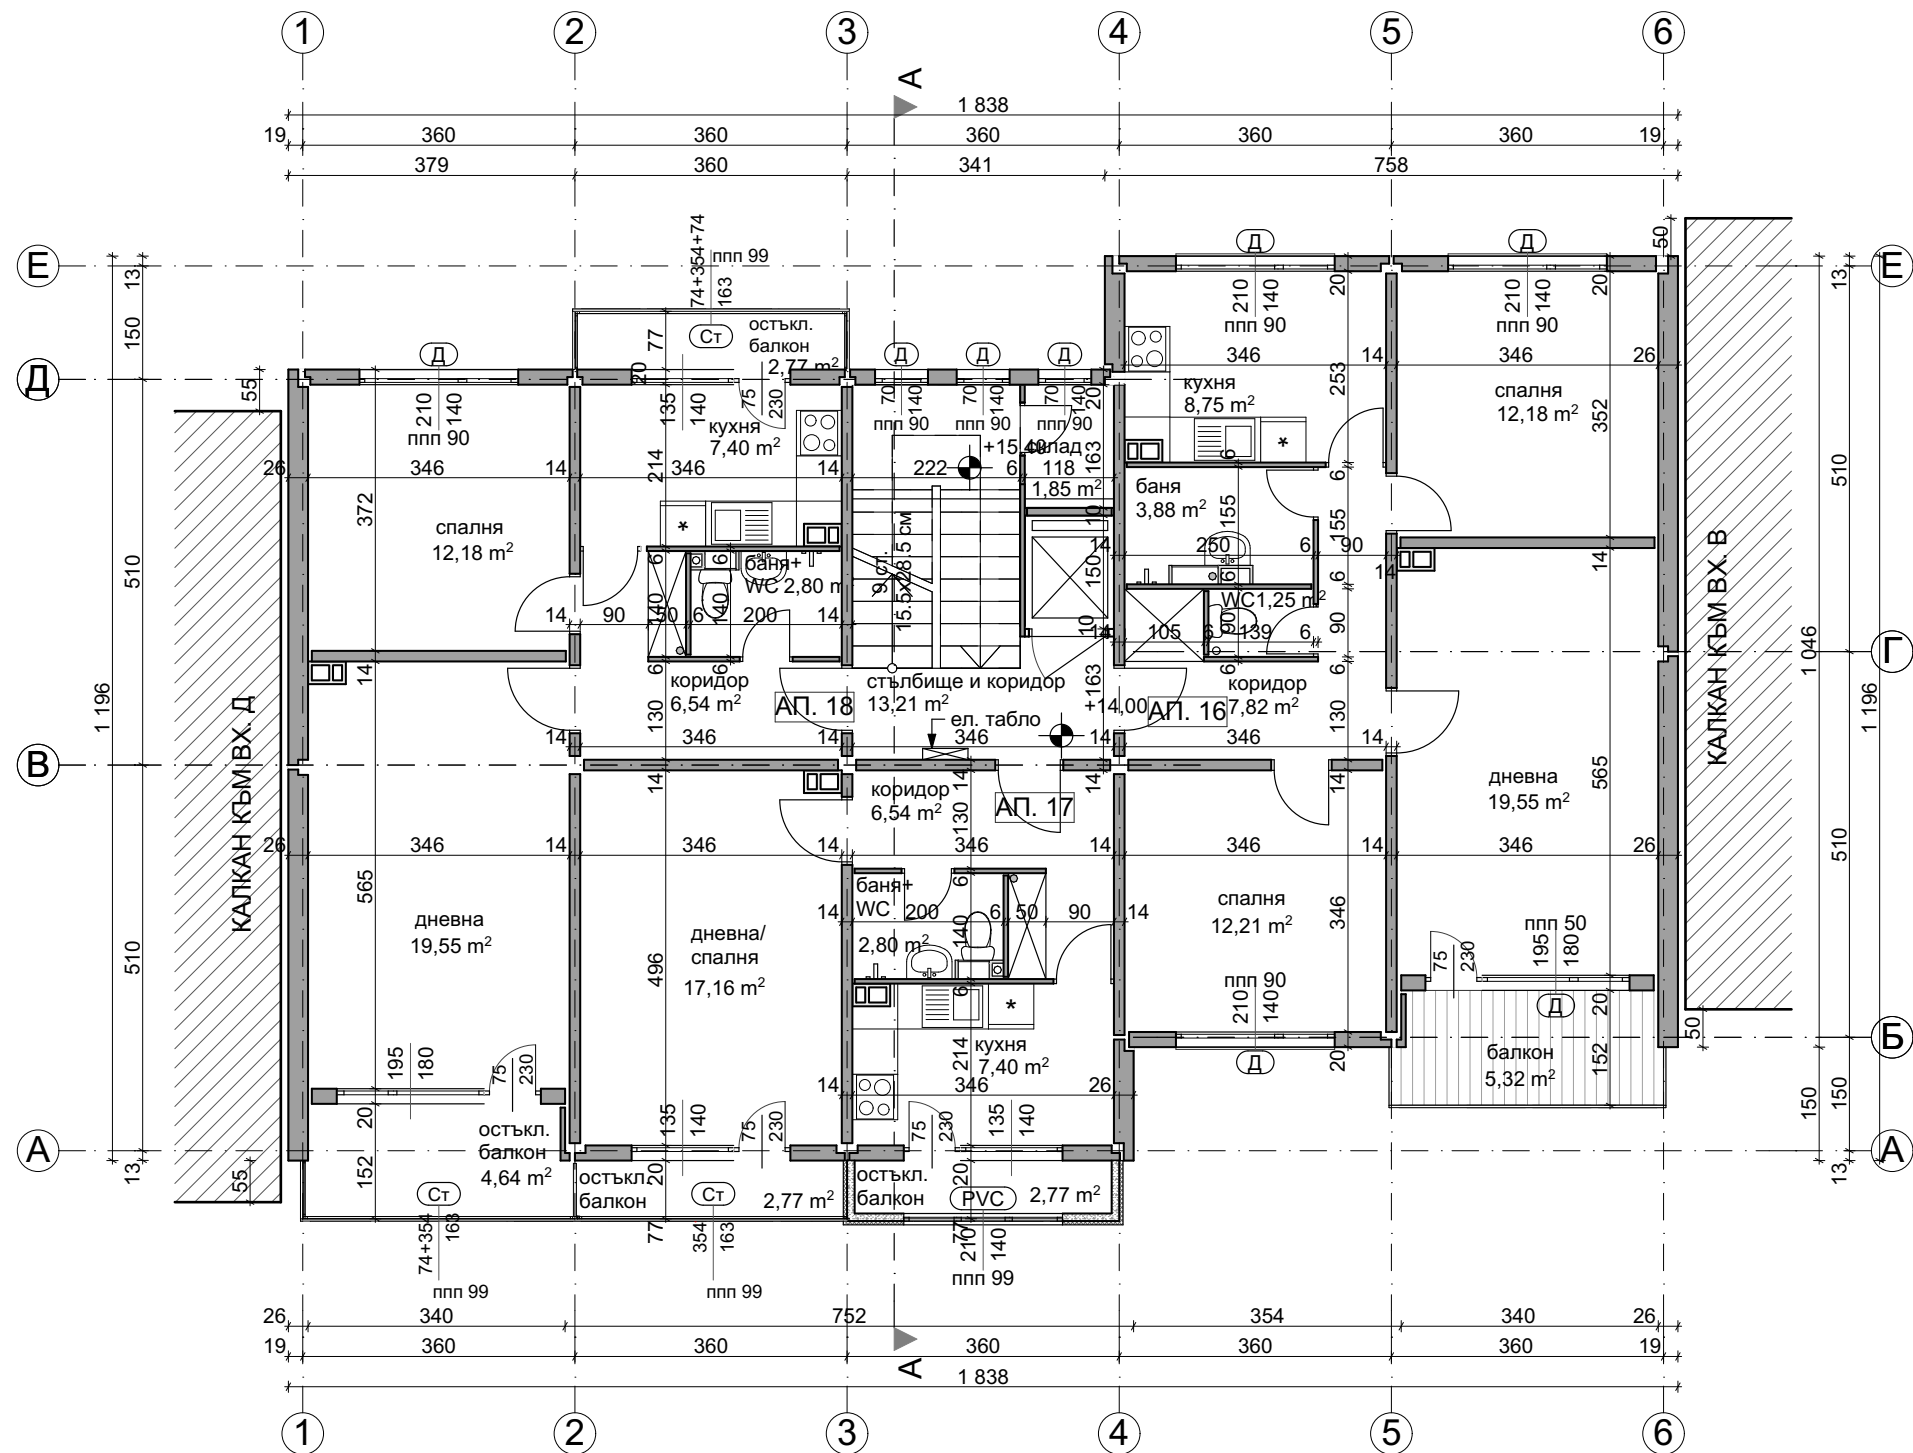


РАЗПРЕДЕЛЕНИЕ ЕТАЖ 6, КОТА +14.00

ПЛОЩИ ВХОД Г		СИГНАТУРИ	
ЗП етаж	206.00 m²	дървена дограма - неподменена	Д
Общи части	17.16 m²	сменена дограма	PVC
Апартамент	80.72 m²		Ст
Апартамент	43.74 m²	остъкляване с винкел	Ст.к.
Апартамент	64.37 m²		
		стоманен капак	
		фасаден панел 20 см	
		фасаден панел 26 см	
		панел 14 см	
		панел 6 см	
		нова зидана стена от газобетонни блокчета	
		стоманен параван с армирано стъкло	
		панел с външна топлоизолация	
		бетонно коминно тяло - 50/30 см.	
ЗАБЕЛЕЖКИ: 1. Всички размери са в сантиметри. 2. Всички площи са измерени от чертежите. 3. Вх. А е по-ниско от вх. Б и В с 0.85 м. Входи Б и В са по-ниско от вх. Г с 0.80 м. Вх. Г е по-ниско от входи Д и Е с 0.70 м. Входи Д и Е са по-ниско от вх. Ж с 1.25 м.			
	"Александров - архитекти" ЕООД gsm: 0898 527737, e-mail: alexandrov.arch@gmail.com		
	Община Велико Търново - във връзка с изпълнението на Националната програма за енергийна ефективност в многофамилни жилищни сгради в Република България, приета с ПМС № 18 от 2 февруари 2015 г.		
възложител:	"Александров - архитекти" ЕООД член на Обединение "Консултанти 2020" ДЗЗД		
изпълнител:	Многофамилна жилищна сграда в гр. Велико Търново, кв. "Бузлуджа", ул. "Георги Измирлиев" № 15, входи А, Б, В, Г, Д, Е и Ж		
обект:	Архитектурно заснемане - Приложение № 1 към Доклад за обследване на техническите характеристики и Паспорт с рег. № 10447.515.60.1-7 от 12.12.2016 г.		
част:			
чертеж:	РАЗПРЕДЕЛЕНИЕ ЕТАЖ 6, кота +14.00		
проектант:	арх. Владимир Александров, ППП КАБ № 03761		
		фаза:	Технически проект
		М 1:100	
		лист:	А 31/61
		дата:	декември 2016 г.
управител:	арх. Владимир Александров		

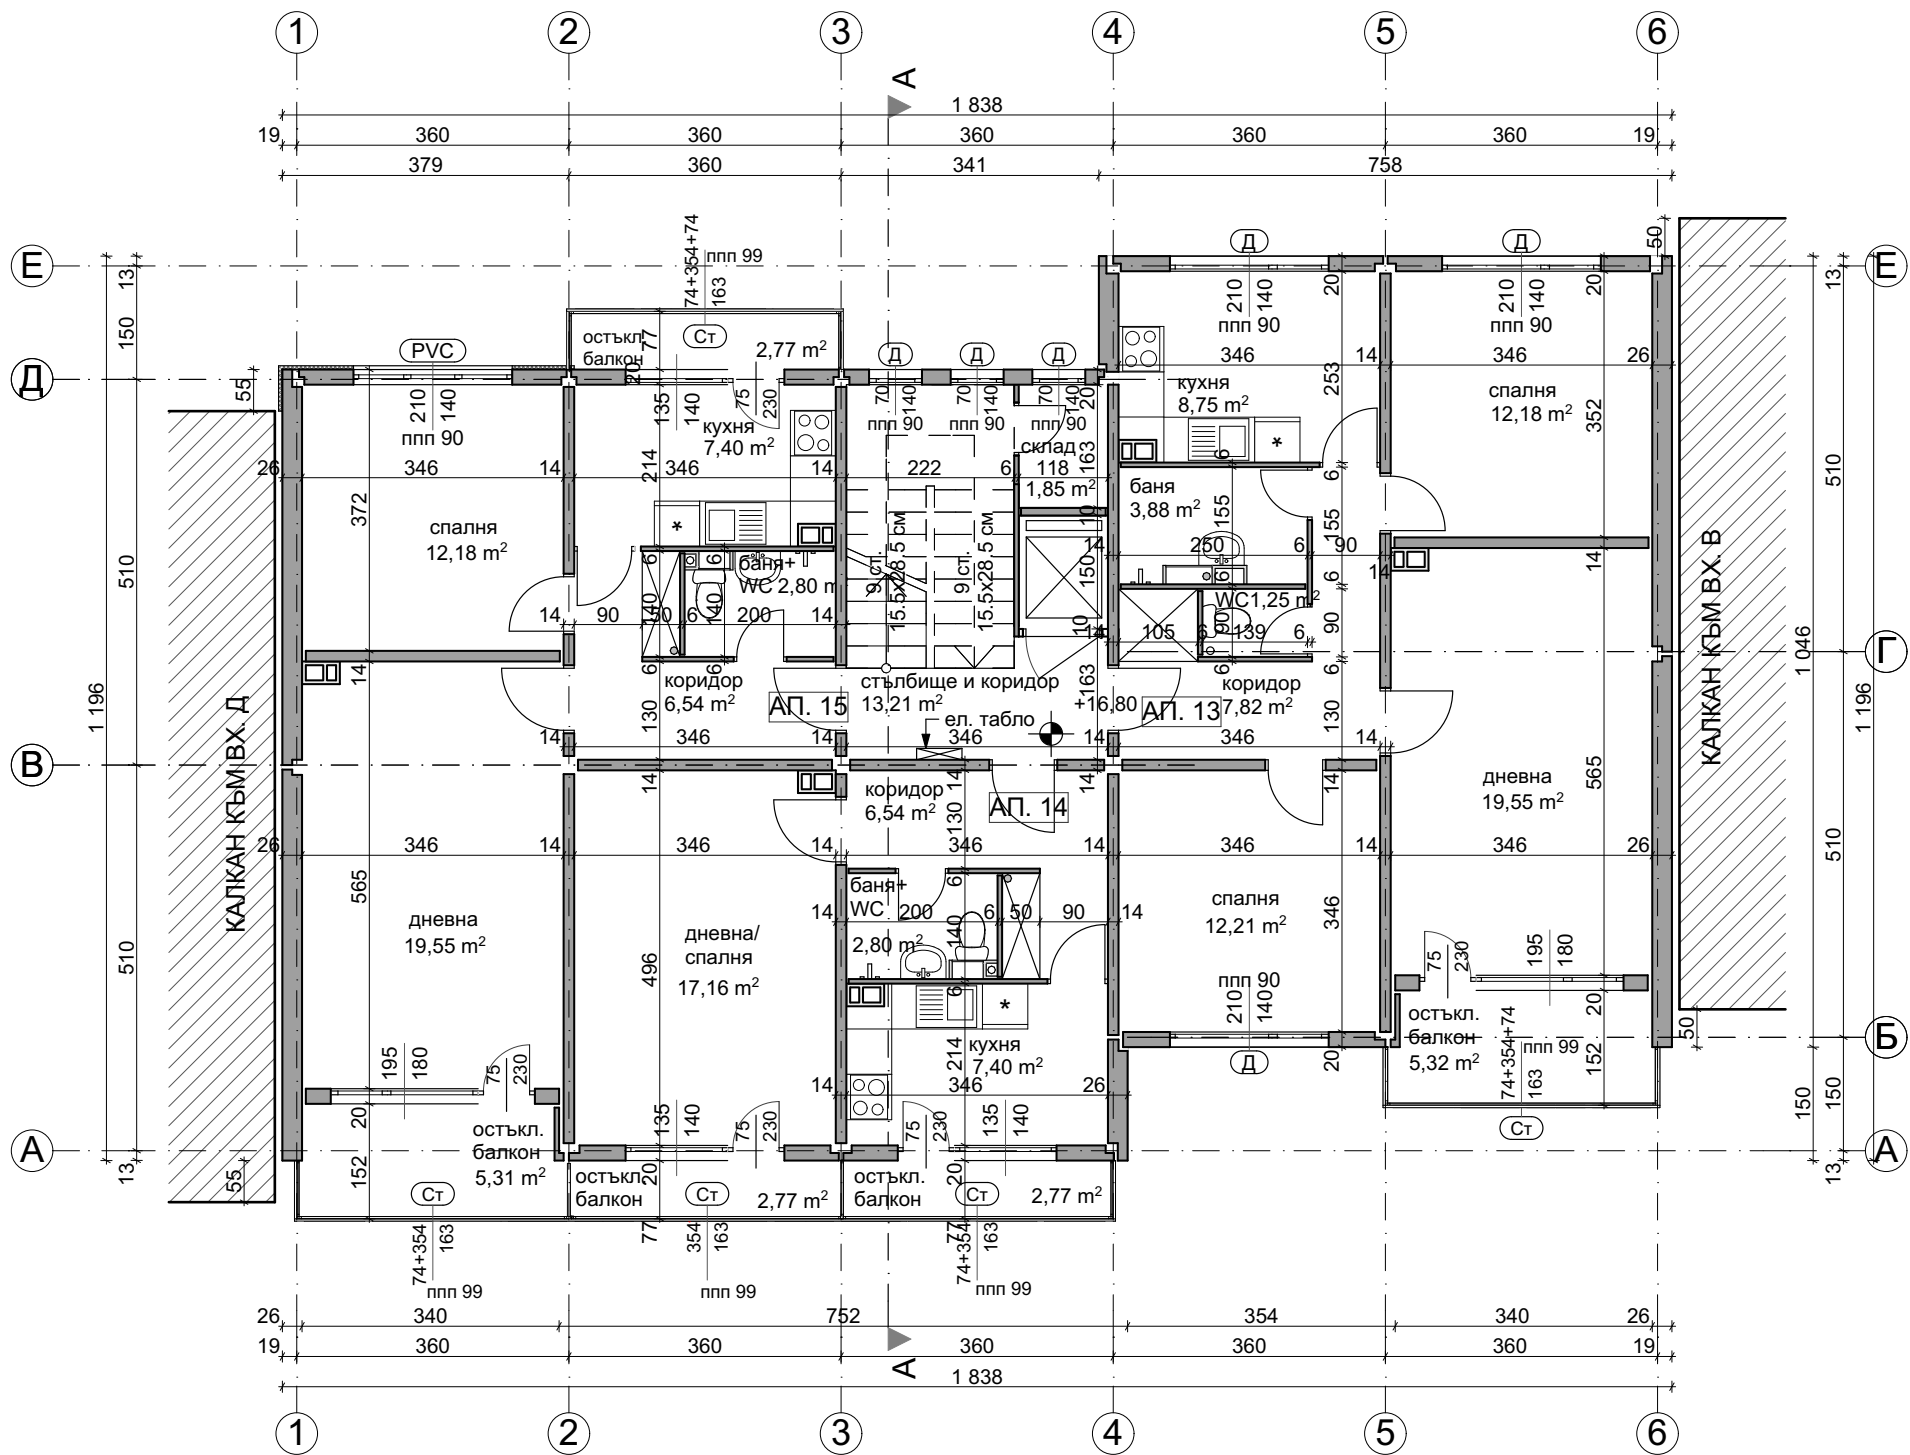


РАЗПРЕДЕЛЕНИЕ ЕТАЖ 7, КОТА +16.80


ПЛОЩИ ВХОД Г		СИГНАТУРИ	
ЗП етаж	206.00 m²	дървена дограма - неподменена	Д
Общи части	17.16 m²	сменена дограма	PVC
Апартамент	80.72 m²	остъкляване с винкел	Ст
Апартамент	43.74 m²	стоманен капак	Ст.к.
Апартамент	64.37 m²	фасаден панел 20 см	
		фасаден панел 26 см	
		панел 14 см	
		панел 6 см	
		нова зидана стена от газобетонни блокчета	
		стоманен параван с армирано стъкло	
		панел с външна топлоизолация	
		бетонно коминно тяло - 50/30 см.	
ЗАБЕЛЕЖКИ: 1. Всички размери са в сантиметри. 2. Всички площи са измерени от чертежите. 3. Вх. А е по-ниско от вх. Б и В с 0.85 м. Входи Б и В са по-ниско от вх. Г с 0.80 м. Вх. Г е по-ниско от входи Д и Е с 0.70 м. Входи Д и Е са по-ниско от вх. Ж с 1.25 м.			
		"Александров - архитекти" ЕООД gsm: 0898 527737, e-mail: alexandrov.arch@gmail.com	
Възложител:		Община Велико Търново - във връзка с изпълнението на Националната програма за енергийна ефективност в многофамилни жилищни сгради в Република България, приета с ПМС № 18 от 2 февруари 2015 г.	
Изпълнител:		"Александров - архитекти" ЕООД член на Обединение "Консултанти 2020" ДЗЗД	
Обект:		Многофамилна жилищна сграда в гр. Велико Търново, кв. "Бузлуджа", ул. "Георги Измирлиев" № 15, входи А, Б, В, Г, Д, Е и Ж	
Част:		Архитектурно заснемане - Приложение № 1 към Доклад за обследване на техническите характеристики и Паспорт с рег. № 10447.515.60.1-7 от 12.12.2016 г.	
Чертеж:		РАЗПРЕДЕЛЕНИЕ ЕТАЖ 7, кота +16.80	
Проектант:		арх. Владимир Александров, ППП КАБ № 03761	
		фаза: Технически проект	
		М 1:100	
		лист: А 32/61	
		дата: декември 2016 г.	
Управител:		арх. Владимир Александров	

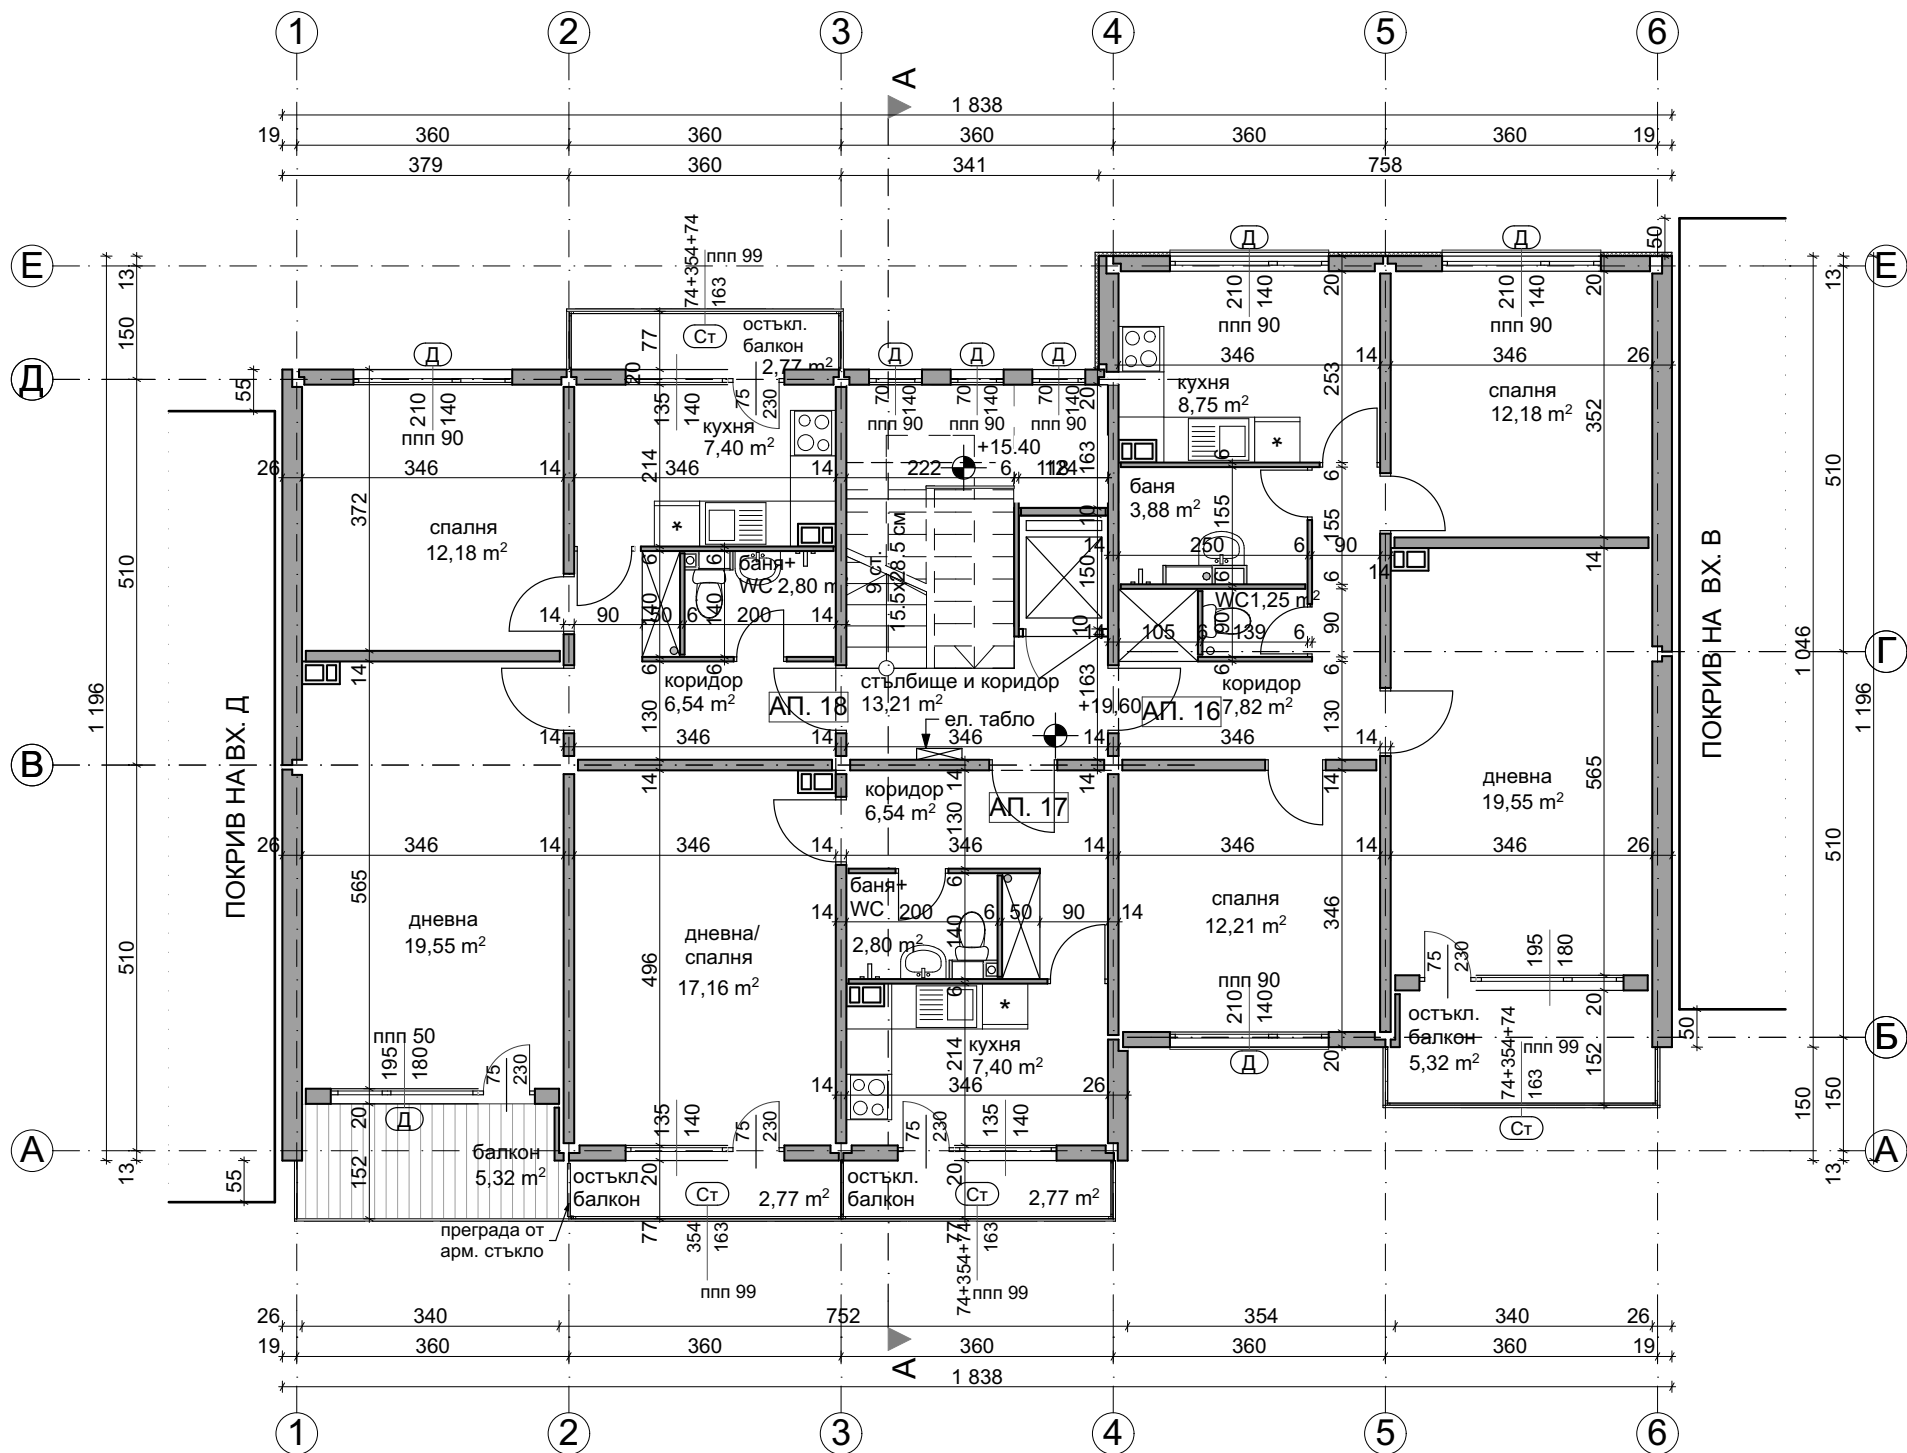


РАЗПРЕДЕЛЕНИЕ ЕТАЖ 8, КОТА +19.60

ПЛОЩИ ВХОД Г		СИГНАТУРИ	
ЗП етаж	206.00 м²	дървена дограма - неподменена	Д
Общи части	17.16 м²	сменена дограма	PVC
Апартамент	80.72 м²		Ст
Апартамент	43.74 м²	остъкляване с винкел	Ст.к.
Апартамент	64.37 м²		
		стоманен капак	
		фасаден панел 20 см	
		фасаден панел 26 см	
		панел 14 см	
		панел 6 см	
		нова зидана стена от газобетонни блокчета	
		стоманен параван с армирано стъкло	
		панел с външна топлоизолация	
		бетонно коминно тяло - 50/30 см.	
ЗАБЕЛЕЖКИ: 1. Всички размери са в сантиметри. 2. Всички площи са измерени от чертежите. 3. Вх. А е по-ниско от вх. Б и В с 0.85 м. Входи Б и В са по-ниско от вх. Г с 0.80 м. Вх. Г е по-ниско от входи Д и Е с 0.70 м. Входи Д и Е са по-ниско от вх. Ж с 1.25 м.			
	"Александров - архитекти" ЕООД gsm: 0898 527737, e-mail: alexandrov.arch@gmail.com		
	Община Велико Търново - във връзка с изпълнението на Националната програма за енергийна ефективност в многофамилни жилищни сгради в Република България, приета с ПМС № 18 от 2 февруари 2015 г.		
възложител:	"Александров - архитекти" ЕООД член на Обединение "Консултанти 2020" ДЗЗД		
изпълнител:	Многофамилна жилищна сграда в гр. Велико Търново, кв. "Бузлуджа", ул. "Георги Измирлиев" № 15, входове А, Б, В, Г, Д, Е и Ж		
обект:	част: Архитектурно заснемане - Приложение № 1 към Доклад за обследване на техническите характеристики и Паспорт с рег. № 10447.515.60.1-7 от 12.12.2016 г.		
чертеж:	РАЗПРЕДЕЛЕНИЕ ЕТАЖ 8, кота +19.60		
проектант:	арх. Владимир Александров, ППП КАБ № 03761		
		фаза:	Технически проект
		М 1:100	
		лист:	А 33/61
		дата:	декември 2016 г.
управител:	арх. Владимир Александров		

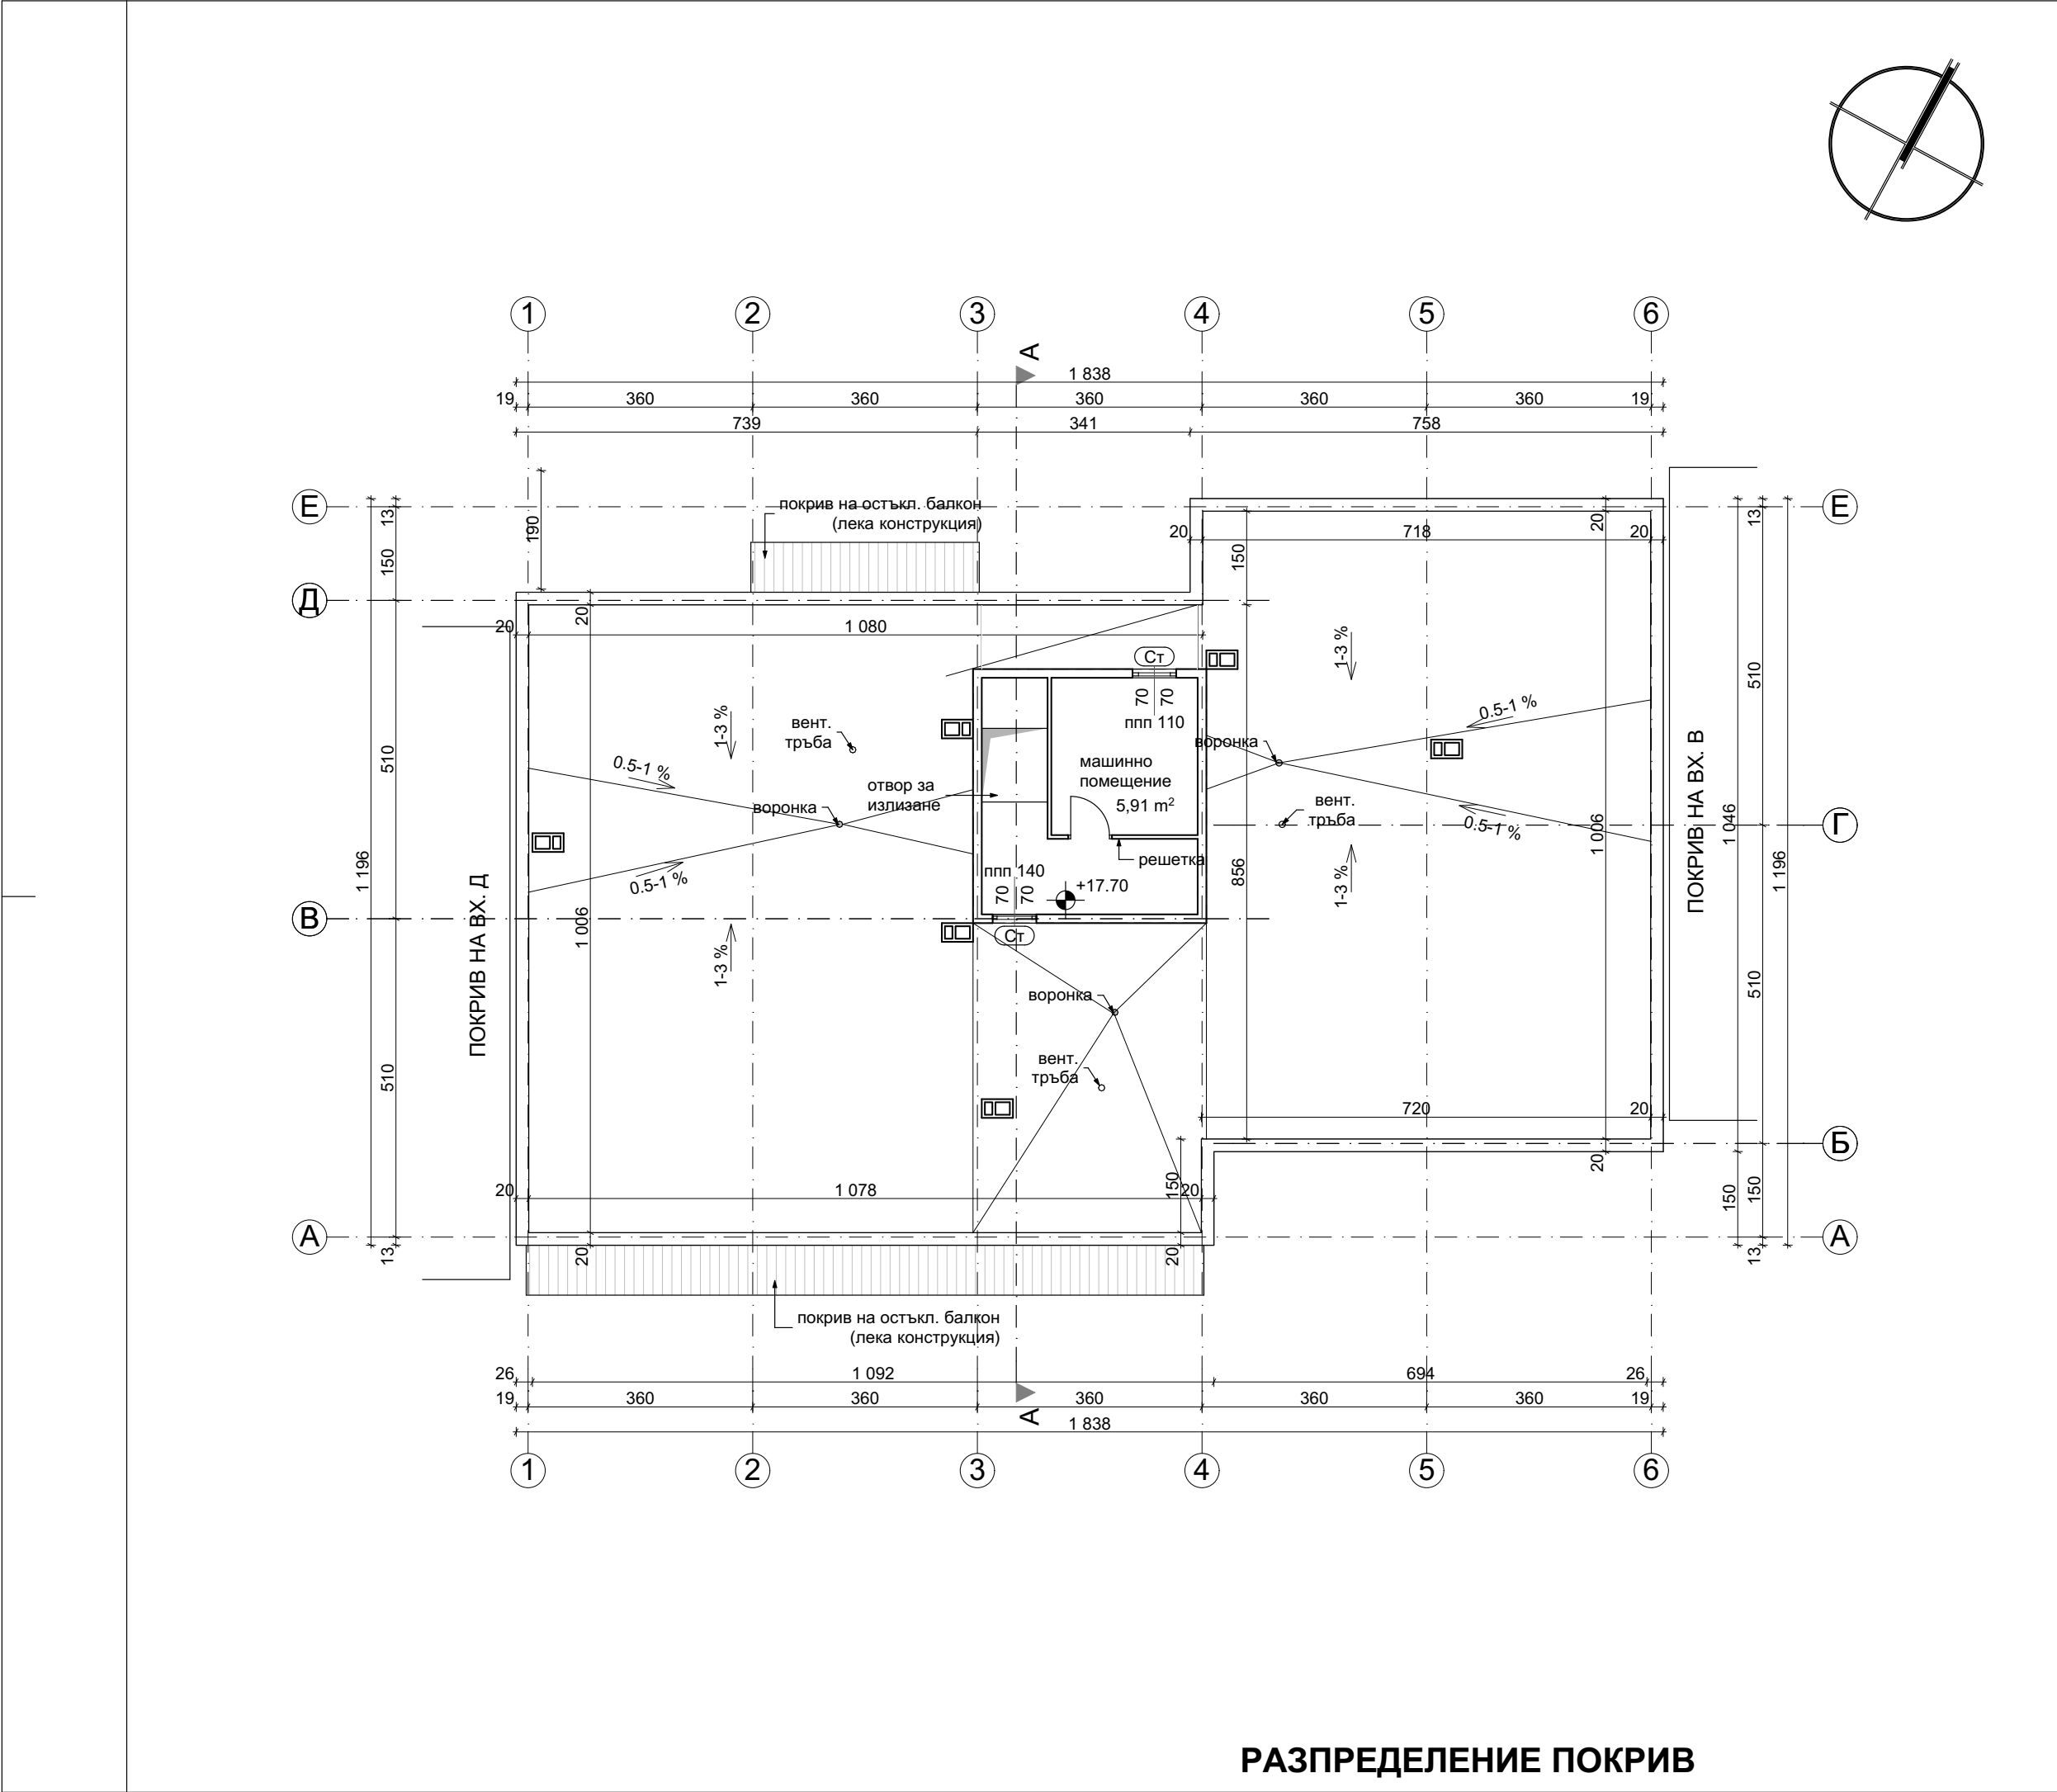

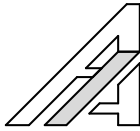
ПЛОЩИ ВХОД Г		СИГНАТУРИ	
3П етаж		дървена дограма - неподменена	ⓓ
		сменена дограма	PVC
		остъкляване с винкел	Ст
		стоманен капак	Ст.к.
		фасаден панел 20 см	
		фасаден панел 26 см	
		панел 14 см	
		панел 6 см	
		нова зидана стена от газобетонни блокчета	
		стоманен парапет с армирано стъкло	
		панел с външна топлоизолация	
		бетонно коминно тяло - 50/30 см.	
	ЗАБЕЛЕЖКИ:		
1. Всички размери са в сантиметри.			
2. Всички площи са измерени от чертежите.			
3. Вх. А е по-ниско от вх. Б и В с 0.85 м. Входи Б и В са по-ниско от вх. Г с 0.80 м. Вх. Г е по-ниско от входи Д и Е с 0.70 м. Входи Д и Е са по-ниско от вх. Ж с 1.25 м.			
	"Александров - архитекти" ЕООД gsm: 0898 527737, e-mail: alexandrov.arch@gmail.com		
възложител:	Община Велико Търново - във връзка с изпълнението на Националната програма за енергийна ефективност в многофамилни жилищни сгради в Република България, приета с ПМС № 18 от 2 февруари 2015 г.		
изпълнител:	"Александров - архитекти" ЕООД член на Обединение "Консултанти 2020" ДЗЗД		
обект:	Многофамилна жилищна сграда в гр. Велико Търново, кв. "Бузлуджа", ул. "Георги Измирлиев" № 15, входове А, Б, В, Г, Д, Е и Ж		
част:	Архитектурно заснемане - Приложение № 1 към Доклад за обследване на техническите характеристики и Паспорт с рег. № 10447.515.60.1-7 от 12.12.2016 г.		
чертеж:	РАЗПРЕДЕЛЕНИЕ ПОКРИВ, кота		
проектант:	арх. Владимир Александров, ППП КАБ № 03761		
		фаза: Технически проект	
		М 1:100	
		лист: А 34/61	
		дата: декември 2016 г.	
управител:	арх. Владимир Александров		

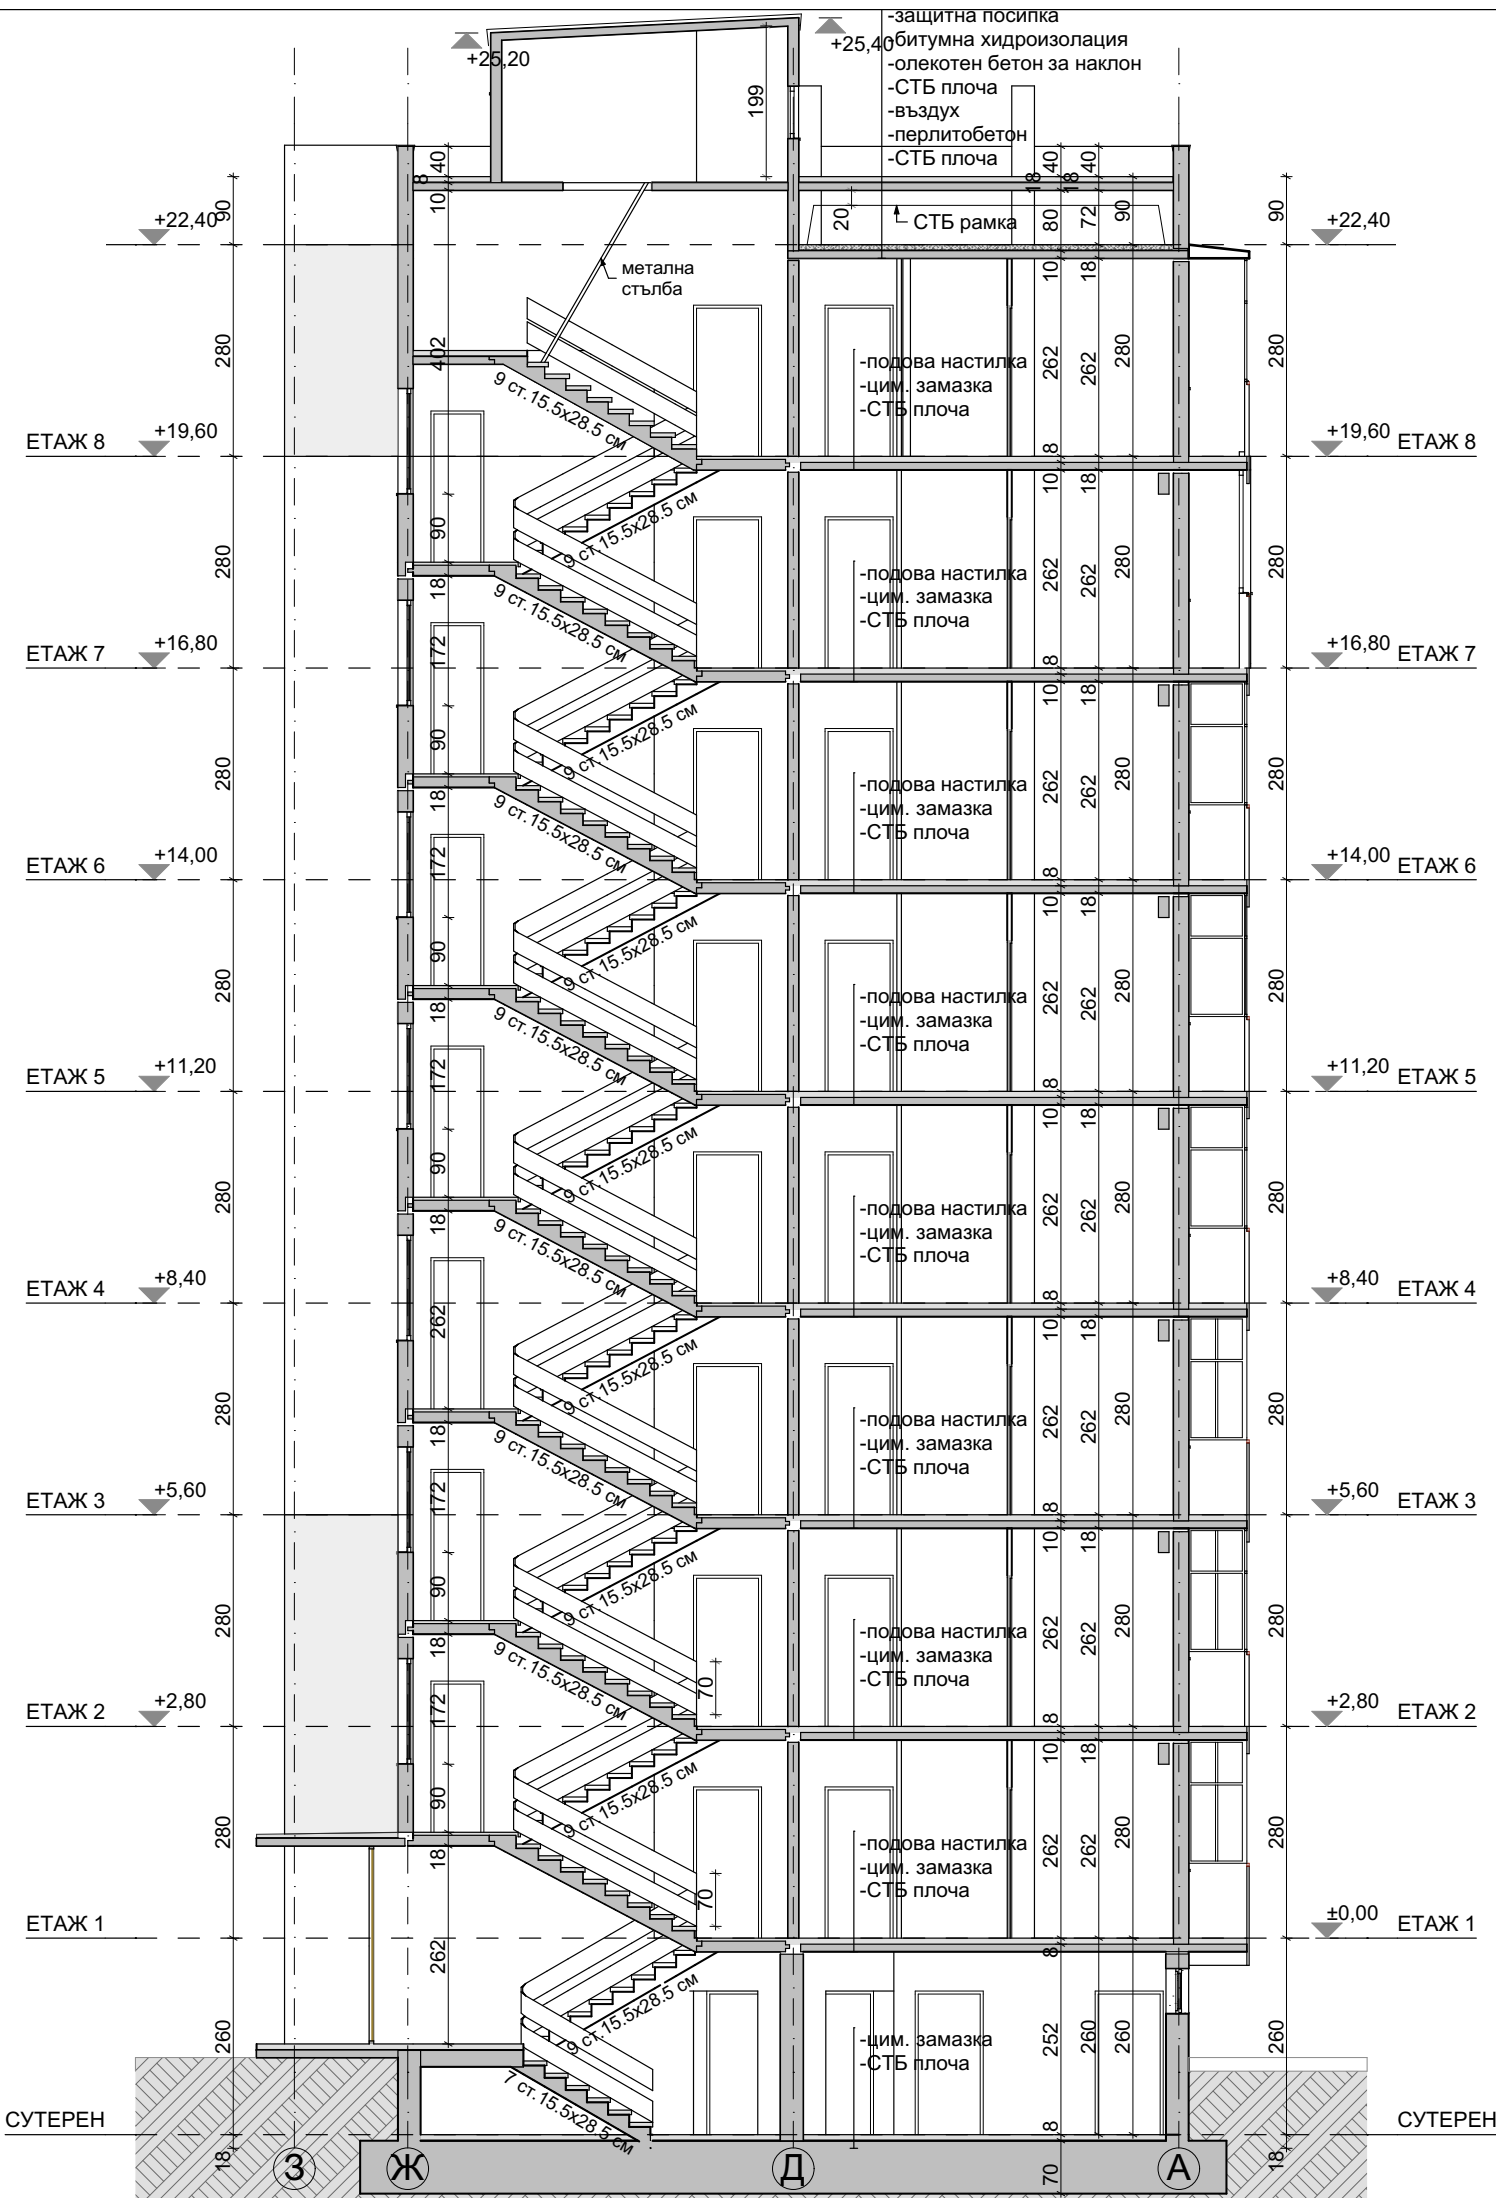


ВХОД Г, РАЗРЕЗ А-А



ВХОД Г

- ЗАБЕЛЕЖКИ:
- 1. Всички размери са в сантиметри.
 - 2. Всички площи са измерени от чертежите.
 - 3. Вх. А е по-високо от вх. Б с 50 см. Вх. Б е по-високо от входове В и Г с 50 см. Входове В и Г са по-високо от входове Д и Е с 40 см. Входове Д и Е са на една кота с вх. Ж.

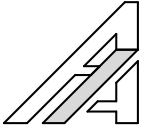
	"Александров - архитекти" ЕООД gsm: 0898 527737, e-mail: alexandrov.arch@gmail.com	
	Община Велико Търново - във връзка с изпълнението на Националната програма за енергийна ефективност в многофамилни жилищни сгради в Република България, приета с ПМС № 18 от 2 февруари 2015 г.	
	възложител:	"Александров - архитекти" ЕООД член на Обединение "Консултанти 2020" ДЗЗД
	изпълнител:	обект: Многофамилна жилищна сграда в гр. Велико Търново, кв. "Бузлуджа", ул. "Георги Измирлиев" № 15, входове А, Б, В, Г, Д, Е и Ж
	част:	Архитектурно заснемане - Приложение № 1 към Доклад за обследване на техническите характеристики и Паспорт с рег. № 10447.515.60.1-7 от 12.12.2016 г.
чертеж: РАЗРЕЗ А-А, ВХОД Г		
проектант: арх. Владимир Александров, ППП КАБ № 03761		
		фаза: Технически проект
		М 1:100
		ЛИСТ: А 35/61
		дата: декември 2016 г.
управител:	арх. Владимир Александров	

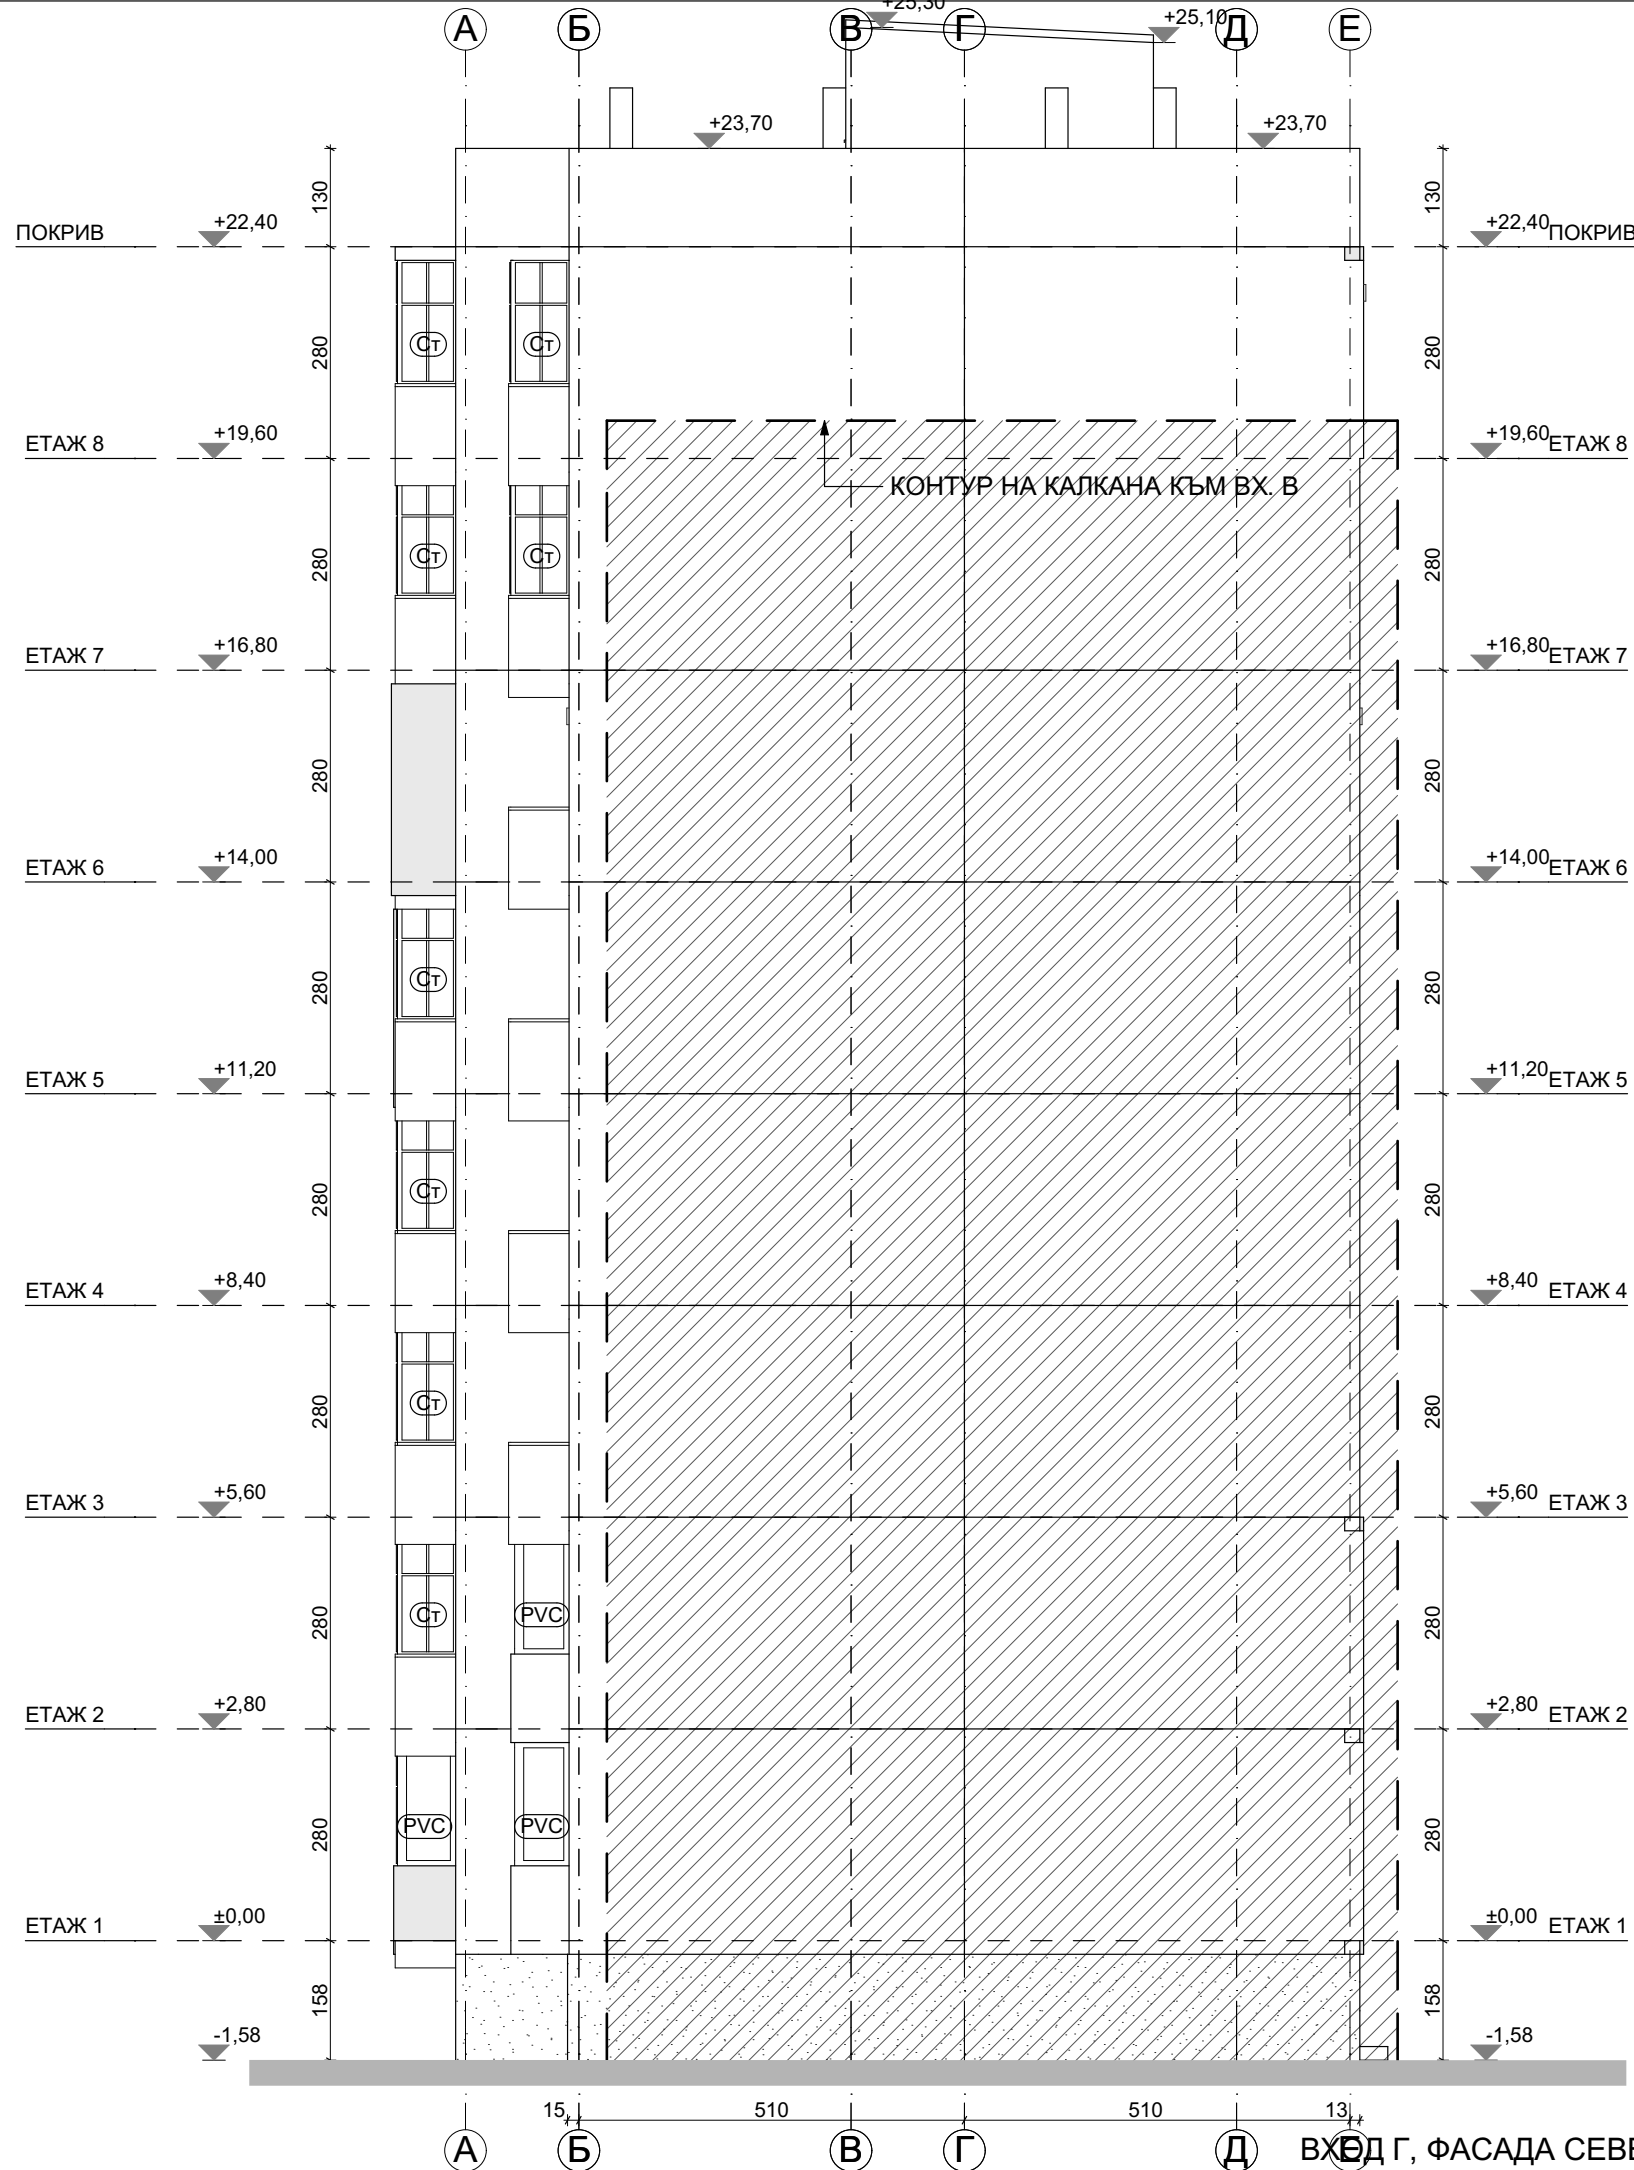

СИГНАТУРИ			
бучарда		външно тяло климатик	
външна топлоизолация		сателитна антена	
вароциментова мазилка - стара		стоманен парапет с армирани стъкла	
дървена дограма - неподменена	Д	външни ролетни щори	
сменена дограма	PVC	решетка на прозорец	
остъкляване с винкел	СТ		
стоманен капак	Ст.к.		
ЗАБЕЛЕЖКИ: 1. Всички размери са в сантиметри. 2. Всички площи са измерени от чертежите. 3. Вх. А е по-ниско от вх. Б и В с 0.85 м. Входи Б и В са по-ниско от вх. Г с 0.80 м. Вх. Г е по-ниско от входи Д и Е с 0.70 м. Входи Д и Е са по-ниско от вх. Ж с 1.25 м.			
	"Александров - архитекти" ЕООД gsm: 0898 527737, e-mail: alexandrov.arch@gmail.com		
възложител:	Община Велико Търново - във връзка с изпълнението на Националната програма за енергийна ефективност в многофамилни жилищни сгради в Република България, приета с ПМС № 18 от 2 февруари 2015 г.		
изпълнител:	"Александров - архитекти" ЕООД член на Обединение "Консултанти 2020" ДЗЗД		
обект:	Многофамилна жилищна сграда в гр. Велико Търново, кв. "Бузлуджа", ул. "Георги Измирлиев" № 15, входи А, Б, В, Г, Д, Е и Ж		
част:	Архитектурно заснемане - Приложение № 1 към Доклад за обследване на техническите характеристики и Паспорт с рег. № 10447.515.60.1-7 от 12.12.2016 г.		
чертеж:	ФАСАДИ ЮГОИЗТОК И СЕВЕРОИЗТОК		
проектант:	арх. Владимир Александров, ППП КАБ № 03761		
управител:		фаза:	
		Технически проект	
		М 1:100	
		лист:	
		А 36/61	
		дата:	
		декември 2016 г.	

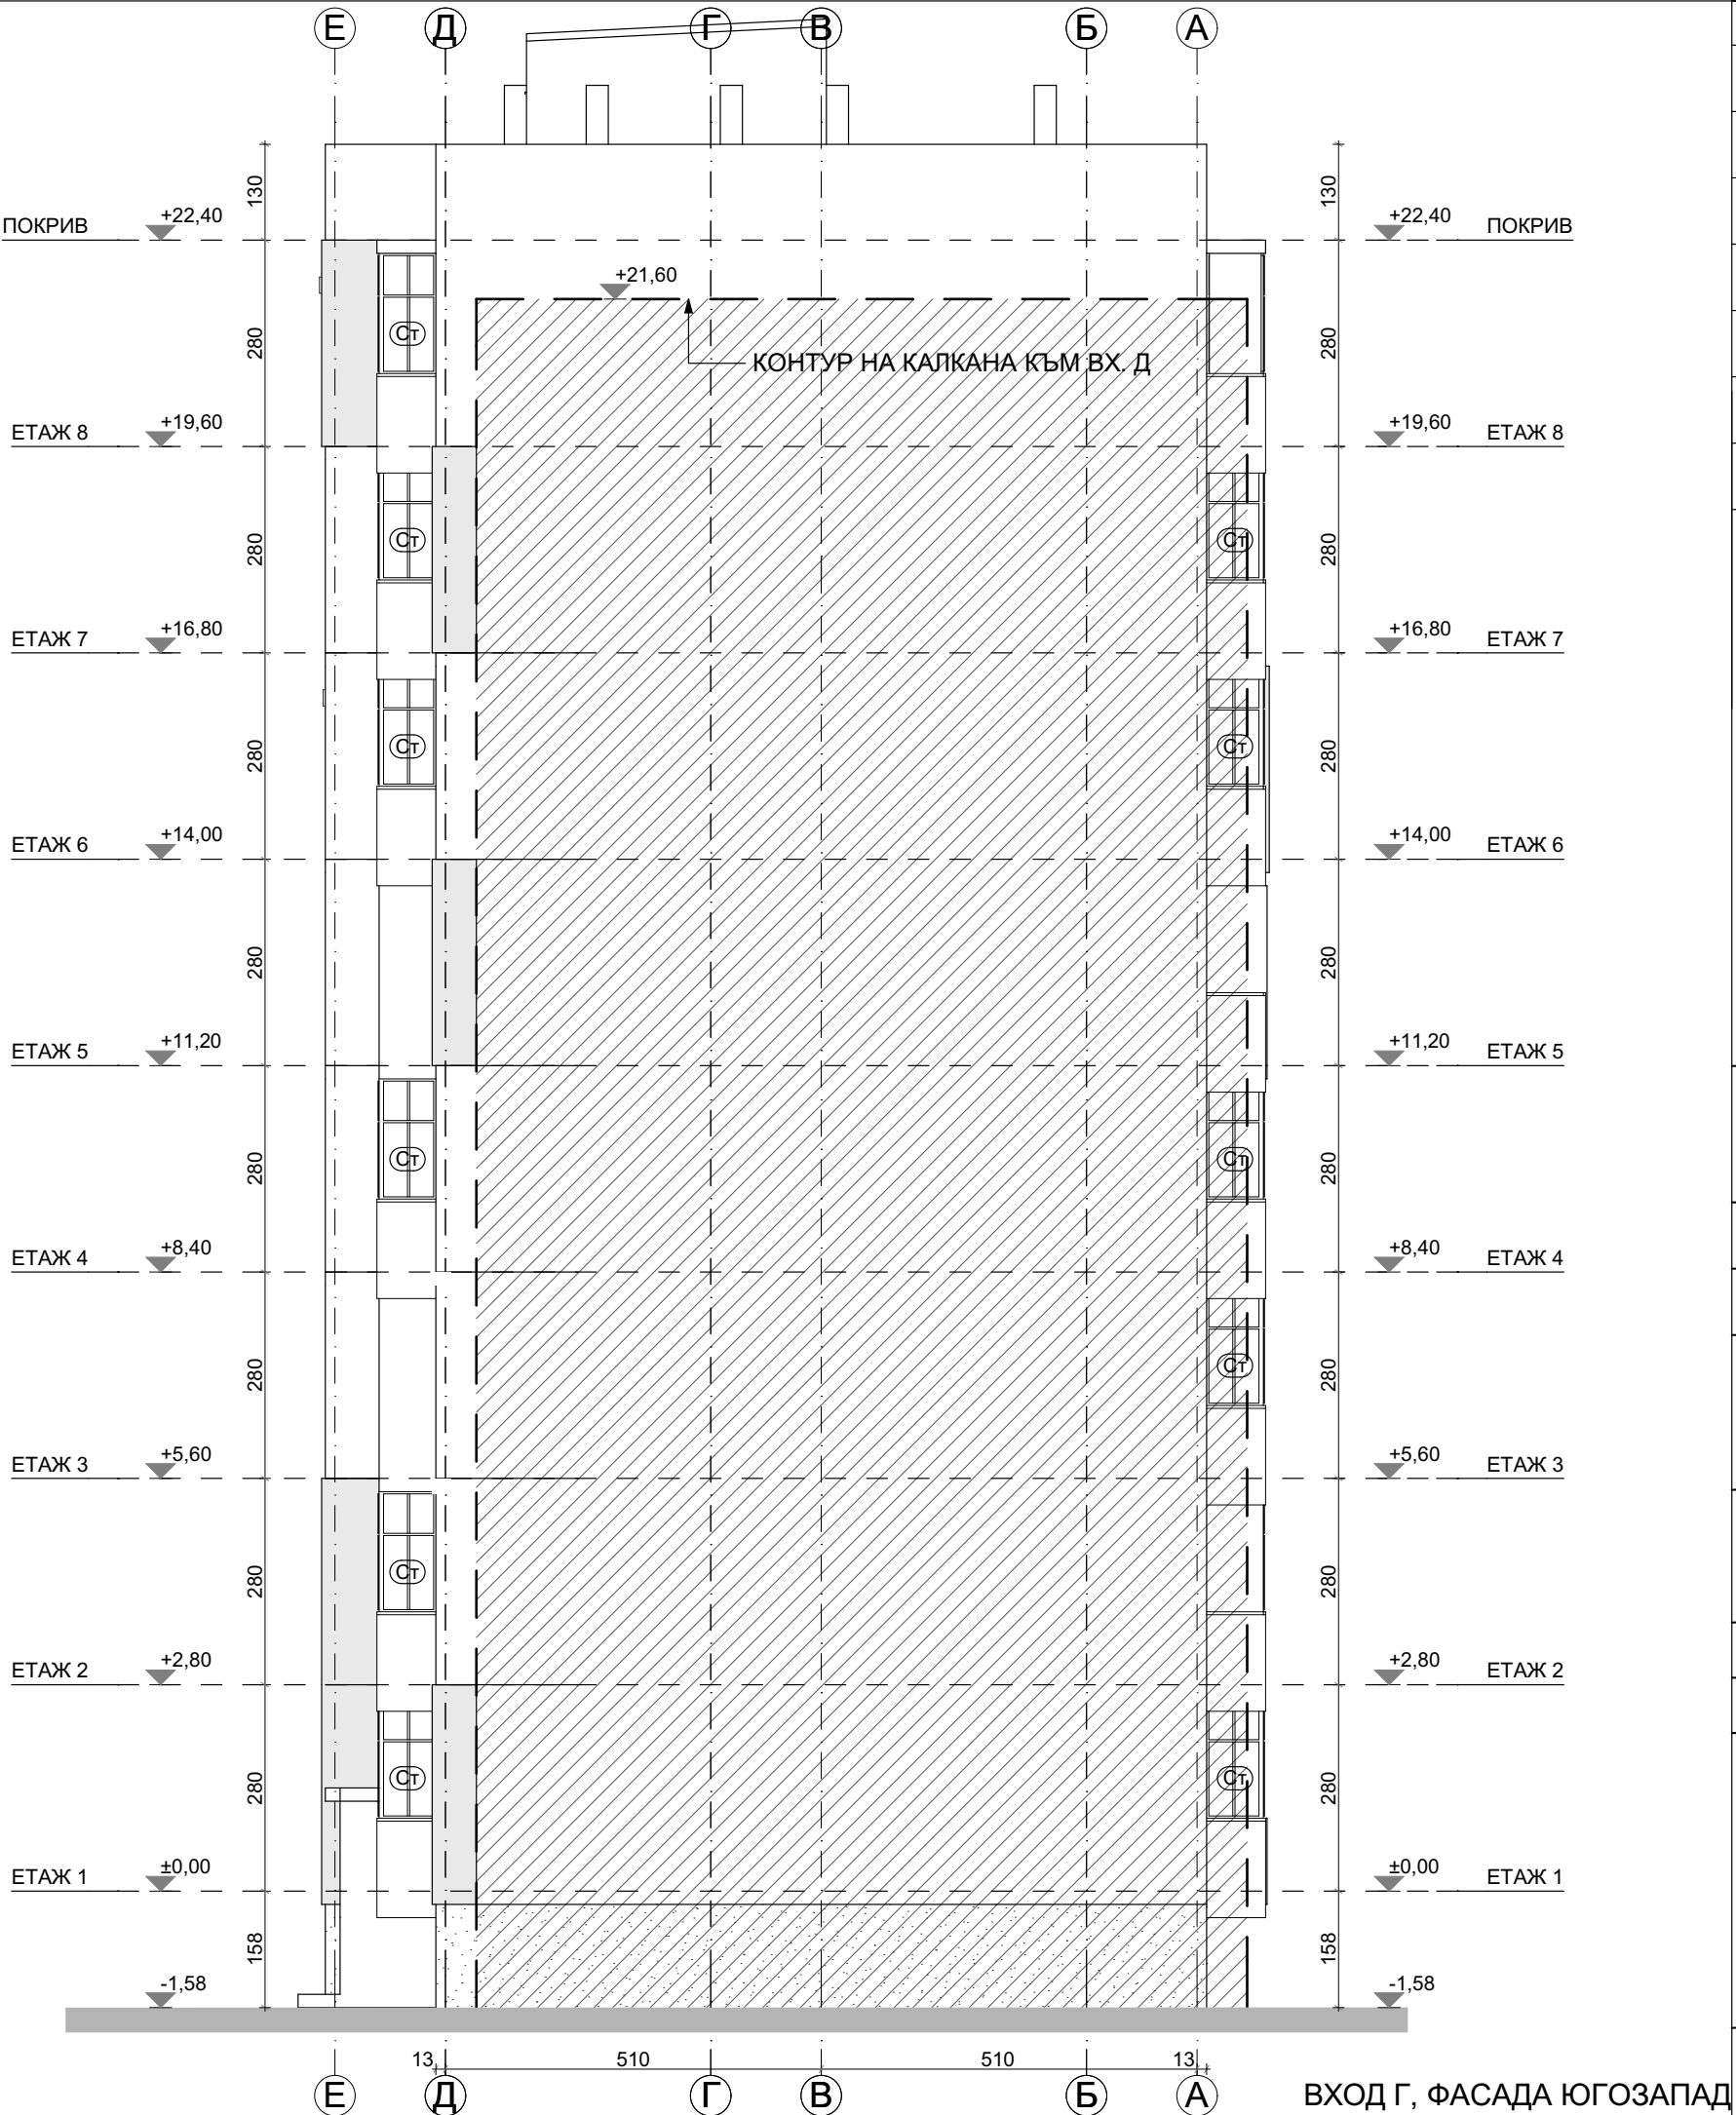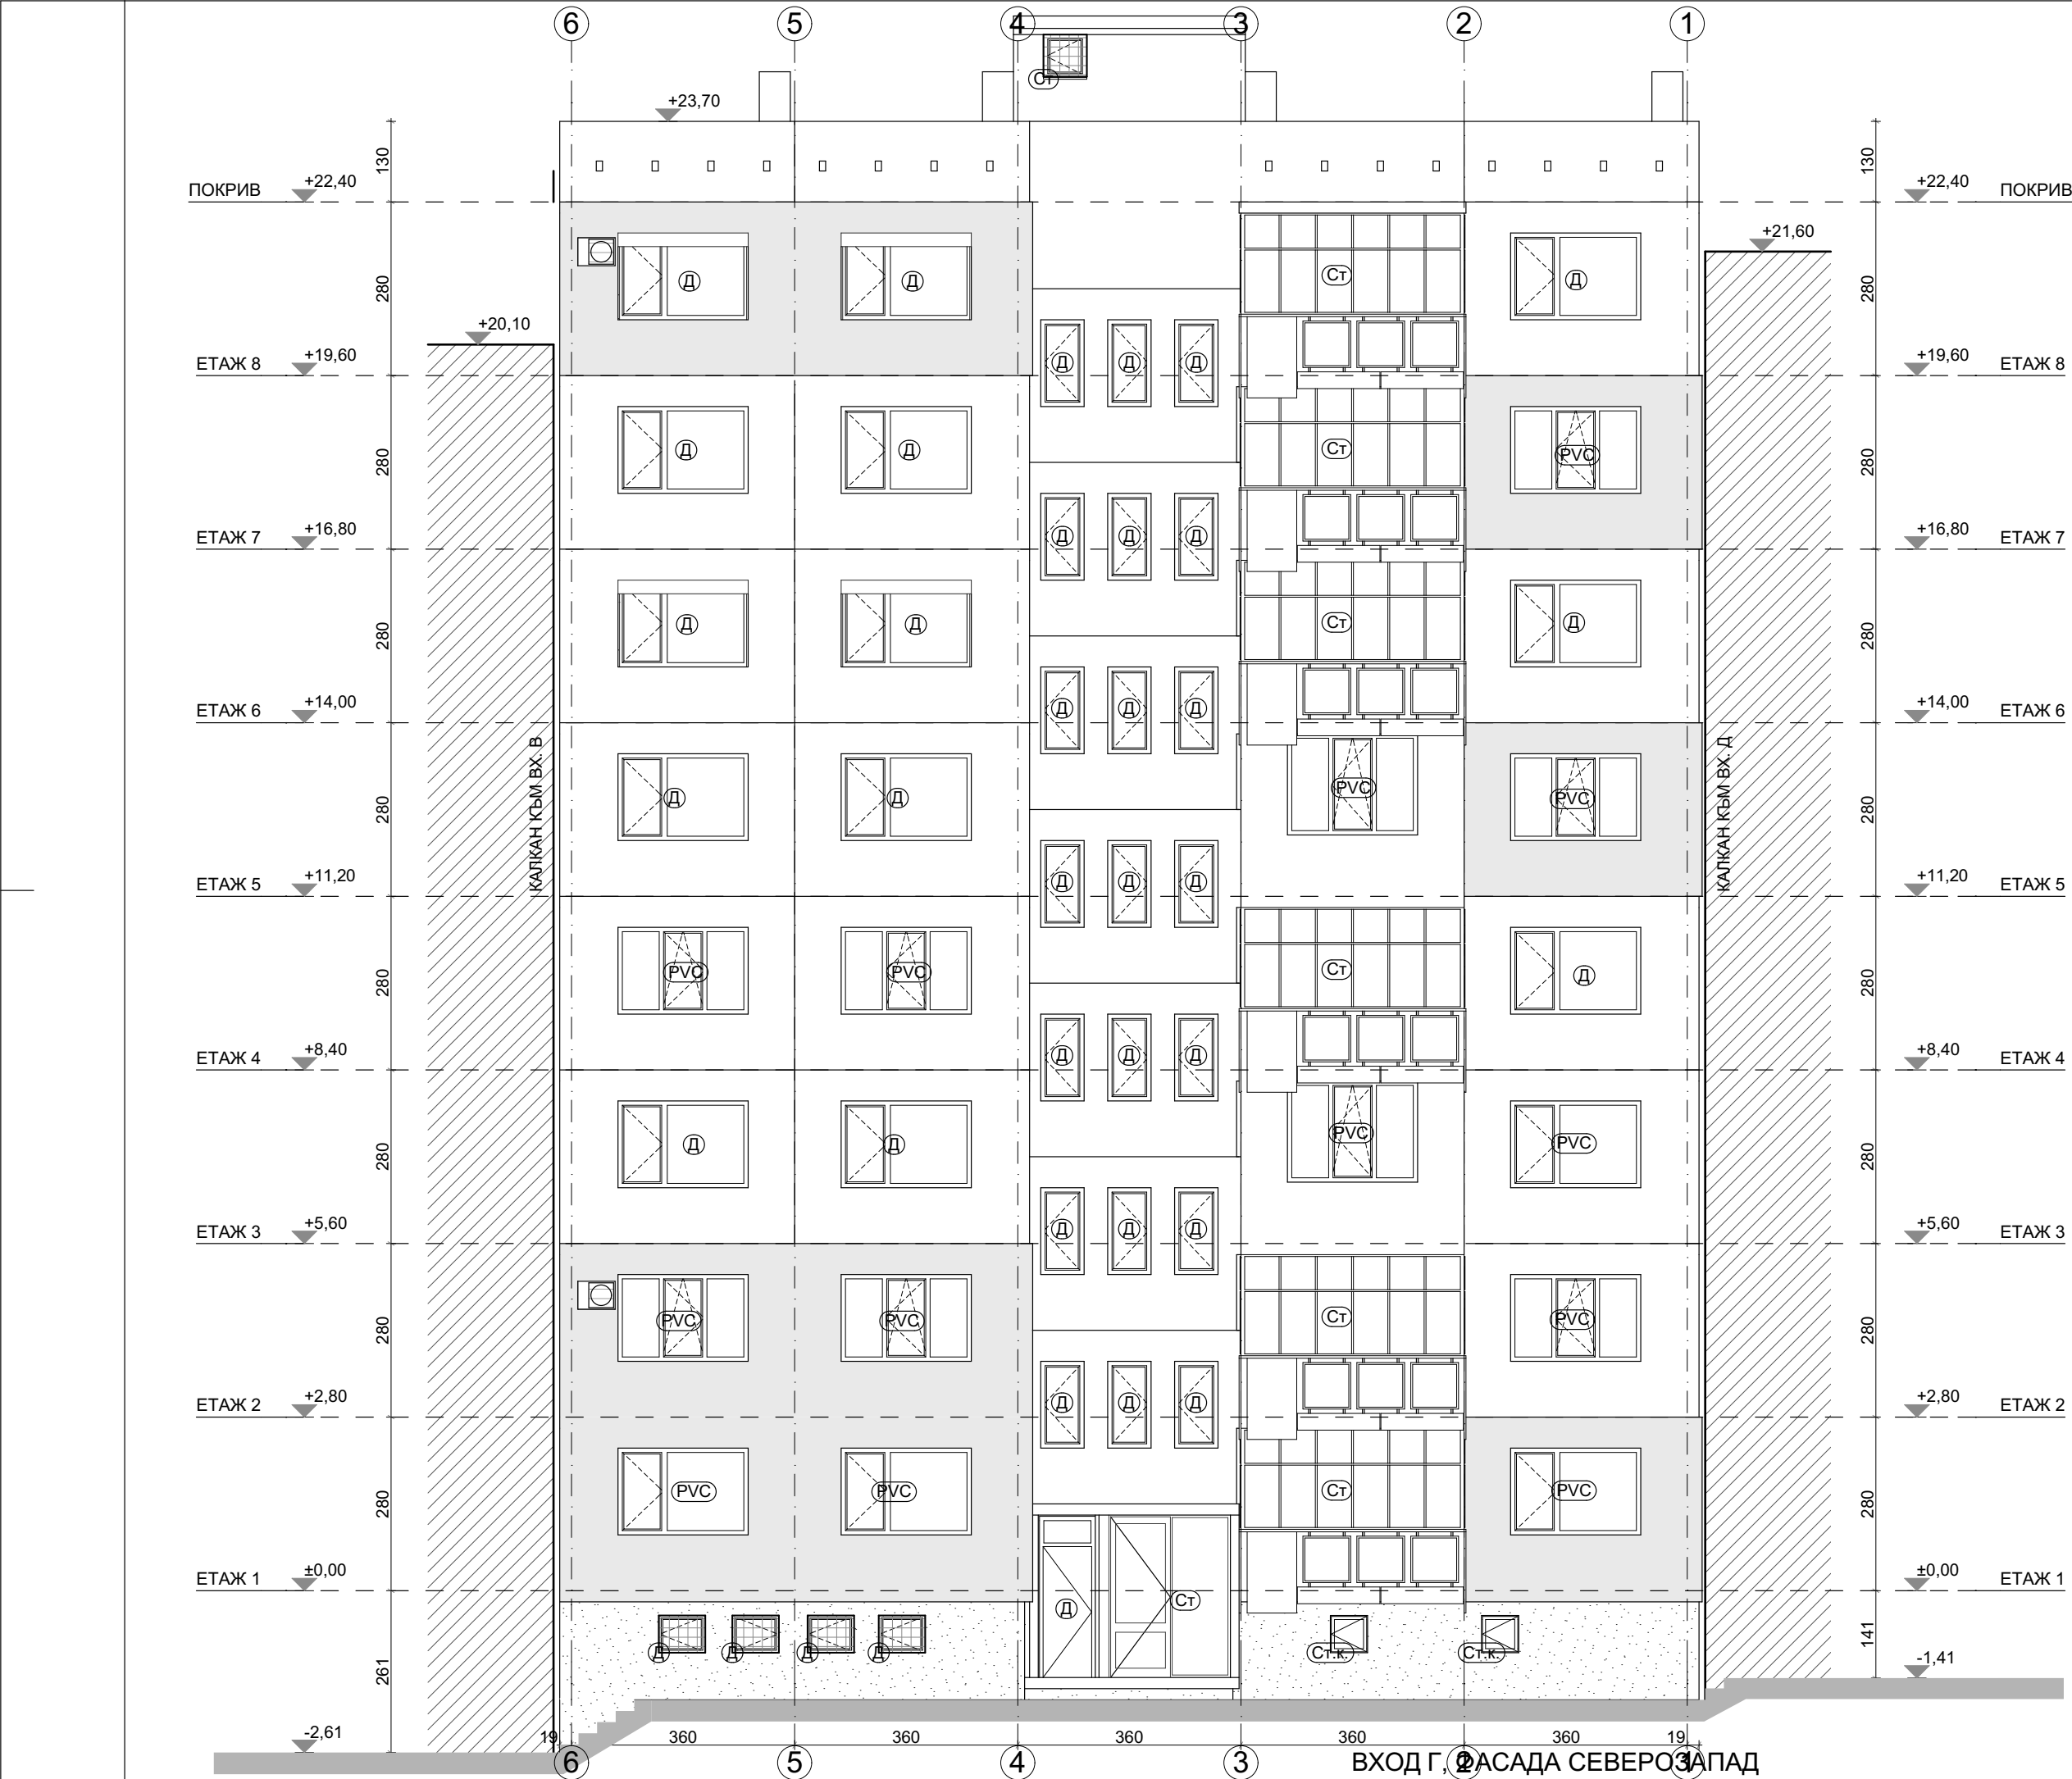


СИГНАТУРИ			
бучарда		външно тяло климатик	
външна топлоизолация		сателитна антена	
вароциментова мазилка - стара		стоманен парапет с армирани стъкла	
дървена дограма - неподменена	Д	външни ролетни щори	
сменена дограма	PVC	решетка на прозорец	
остъкляване с винкел	Ст		
стоманен капак	Ст.к.		
ЗАБЕЛЕЖКИ: 1. Всички размери са в сантиметри. 2. Всички площи са измерени от чертежите. 3. Вх. А е по-ниско от вх. Б и В с 0.85 м. Входи Б и В са по-ниско от вх. Г с 0.80 м. Вх. Г е по-ниско от входи Д и Е с 0.70 м. Входи Д и Е са по-ниско от вх. Ж с 1.25 м.			
	"Александров - архитекти" ЕООД gsm: 0898 527737, e-mail: alexandrov.arch@gmail.com		
възложител:	Община Велико Търново - във връзка с изпълнението на Националната програма за енергийна ефективност в многофамилни жилищни сгради в Република България, приета с ПМС № 18 от 2 февруари 2015 г.		
изпълнител:	"Александров - архитекти" ЕООД член на Обединение "Консултанти 2020" ДЗЗД		
обект:	Многофамилна жилищна сграда в гр. Велико Търново, кв. "Бузлуджа", ул. "Георги Измирлиев" № 15, входи А, Б, В, Г, Д, Е и Ж		
част:	Архитектурно заснемане - Приложение № 1 към Доклад за обследване на техническите характеристики и Паспорт с рег. № 10447.515.60.1-7 от 12.12.2016 г.		
чертеж:	ФАСАДИ СЕВЕРОЗАПАД И ЮГОЗАПАД		
проектант:	арх. Владимир Александров, ППП КАБ № 03761		
		фаза:	Технически проект
		М	1:100
		лист:	А 37/61
		дата:	декември 2016 г.
управител:	арх. Владимир Александров		

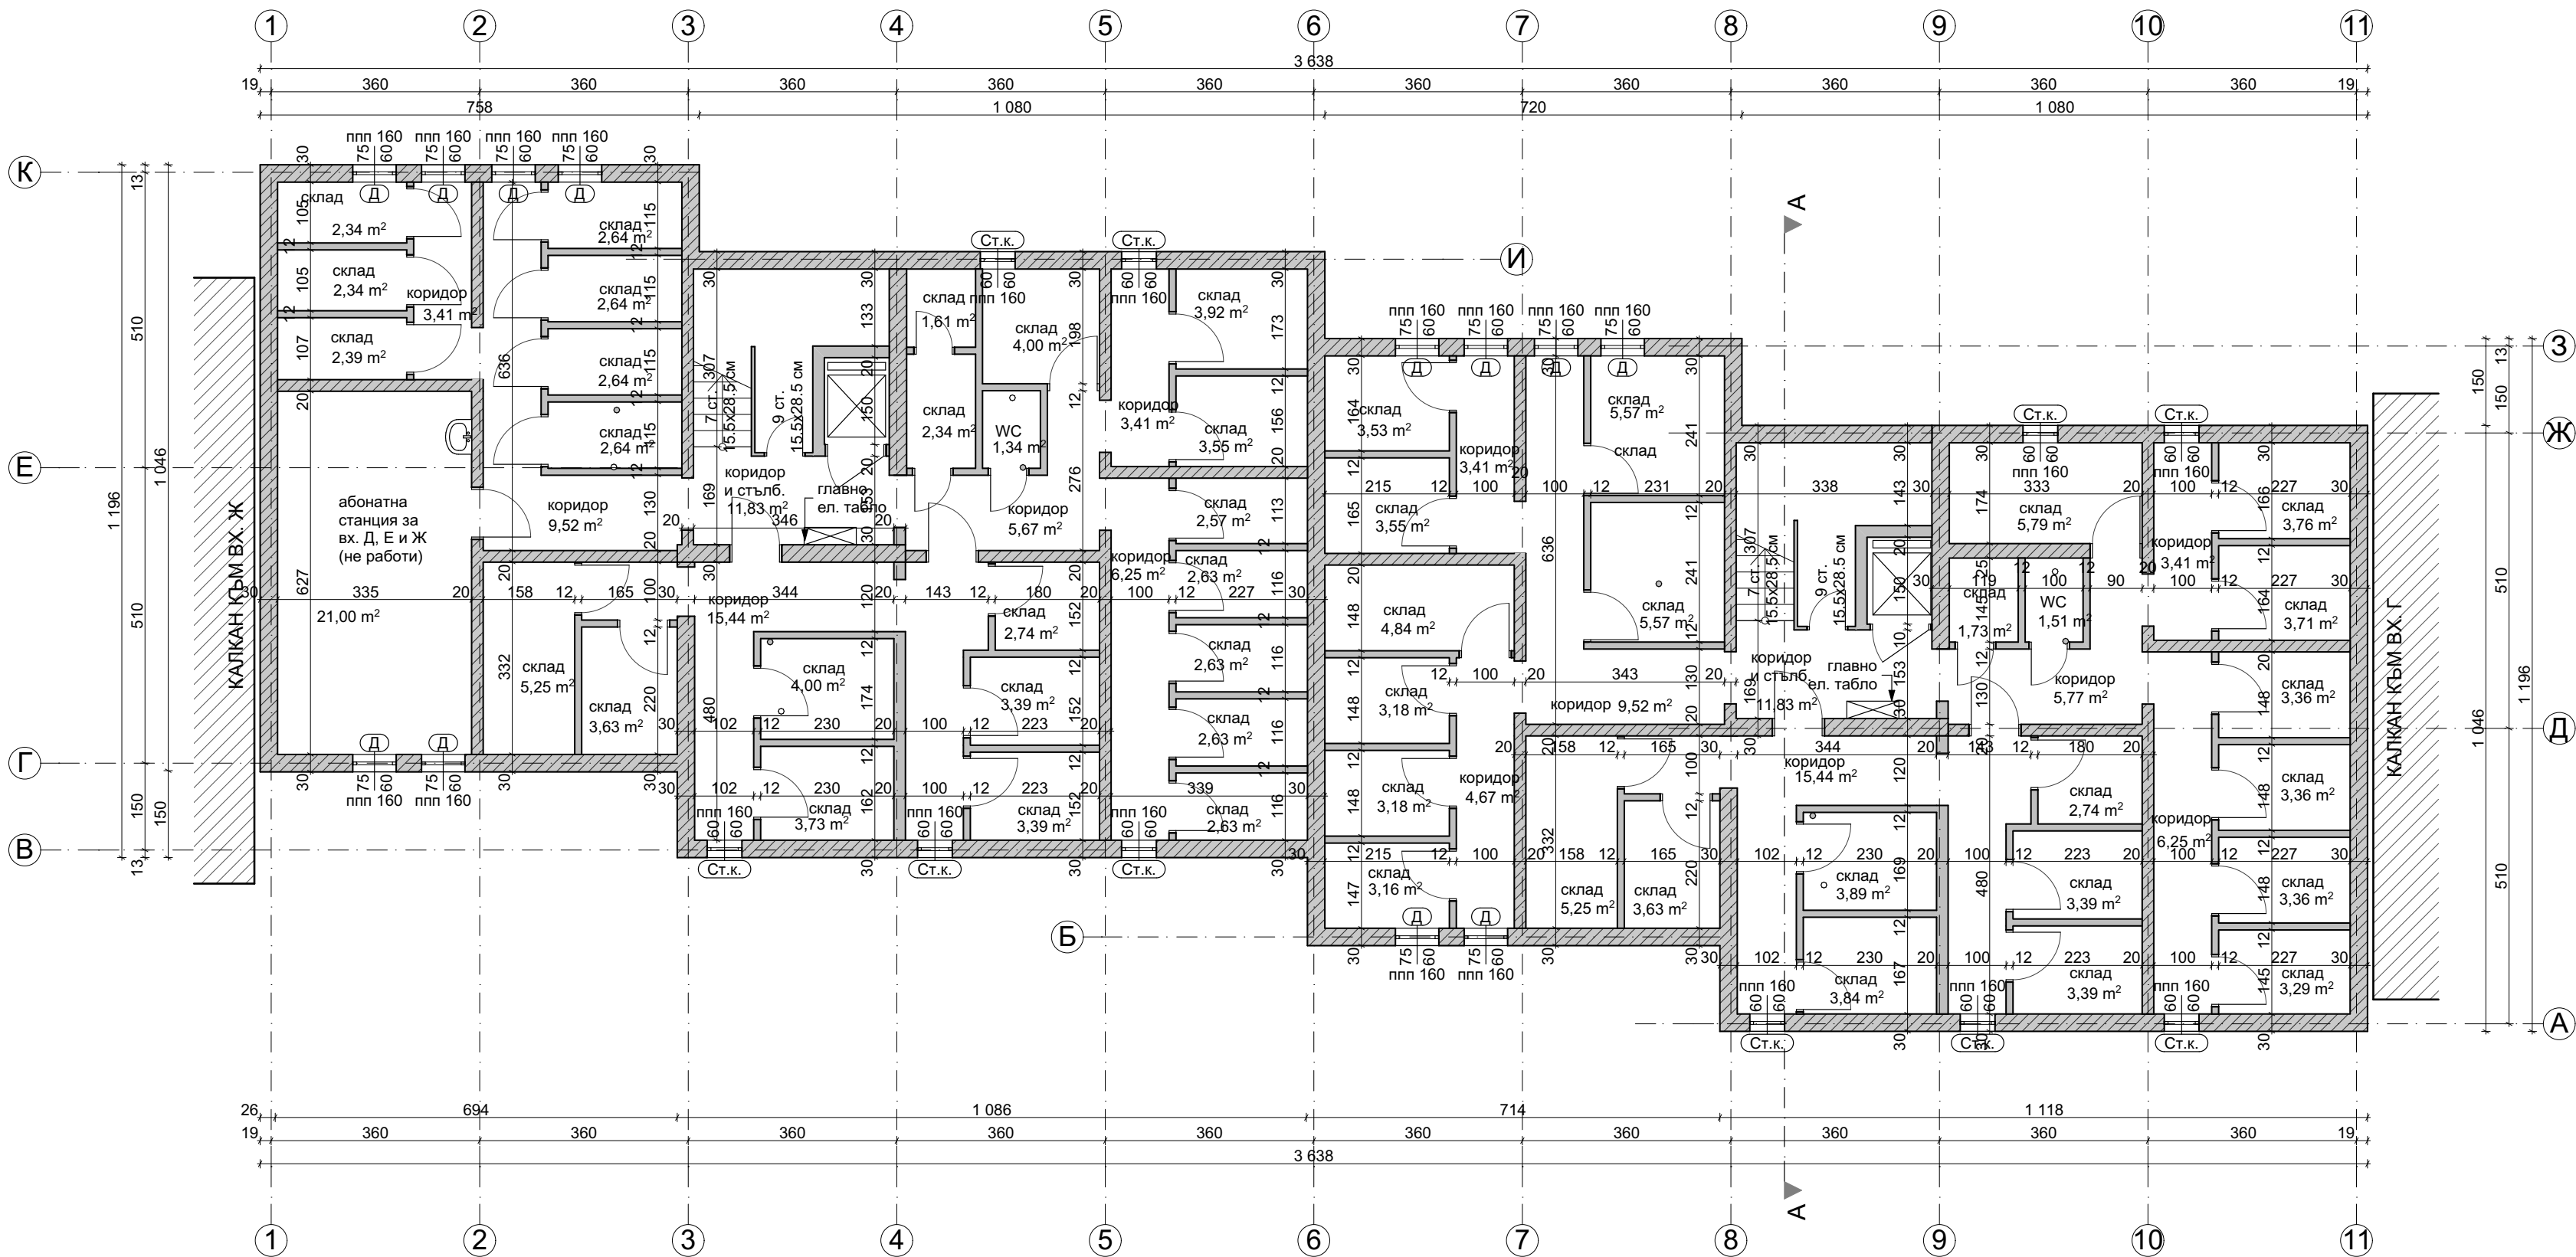



РАЗПРЕДЕЛЕНИЕ СУТЕРЕН, КОТА -2.60

ПЛОЩИ		СИГНАТУРИ			
ВХОД Д и Е		дървена дограма - неподменена	Д		
3П етаж	380.79 м ²	сменена дограма	PVC		
		остъкляване с винкел	Ст		
		стоманен капак	Ст.к.		
		фасаден панел 20 см			
		фасаден панел 26 см			
		панел 14 см			
		панел 6 см			
		нова зидана стена от газобетонни блокчета			
		стоманен парапет с армирано стъкло			
		панел с външна топлоизолация			
		бетонно коминно тяло - 50/30 см.			
		ЗАБЕЛЕЖКИ:			
		1. Всички размери са в сантиметри.			
2. Всички площи са измерени от чертежите.					
3. Вх. А е по-ниско от вх. Б и В с 0.85 м. Входи Б и В са по-ниско от вх. Г с 0.80 м. Вх. Г е по-ниско от входи Д и Е с 0.70 м. Входи Д и Е са по-ниско от вх. Ж с 1.25 м.					
	"Александров - архитекти" ЕООД gsm: 0898 527737, e-mail: alexandrov.arch@gmail.com				
	Община Велико Търново - във връзка с изпълнението на Националната програма за енергийна ефективност в многофамилни жилищни сгради в Република България, приета с ПМС № 18 от 2 февруари 2015 г.				
възложител:	"Александров - архитекти" ЕООД член на Обединение "Консултанти 2020" ДЗЗД				
изпълнител:	Многофамилна жилищна сграда в гр. Велико Търново, кв. "Бузлуджа", ул. "Георги Измирлиев" № 15, входи А, Б, В, Г, Д, Е и Ж				
обект:					
част:	Архитектурно заснемане - Приложение № 1 към Доклад за обследване на техническите характеристики и Паспорт с рег. № 10447.515.60.1-7 от 12.12.2016 г.				
чертеж:	РАЗПРЕДЕЛЕНИЕ СУТЕРЕН, кота -2.60				
проектант:	арх. Владимир Александров, ППП КАБ № 03761				
			фаза: Технически проект		
			М 1:100		
			лист: А 38/61		
			дата: декември 2016 г.		
управител:	арх. Владимир Александров				

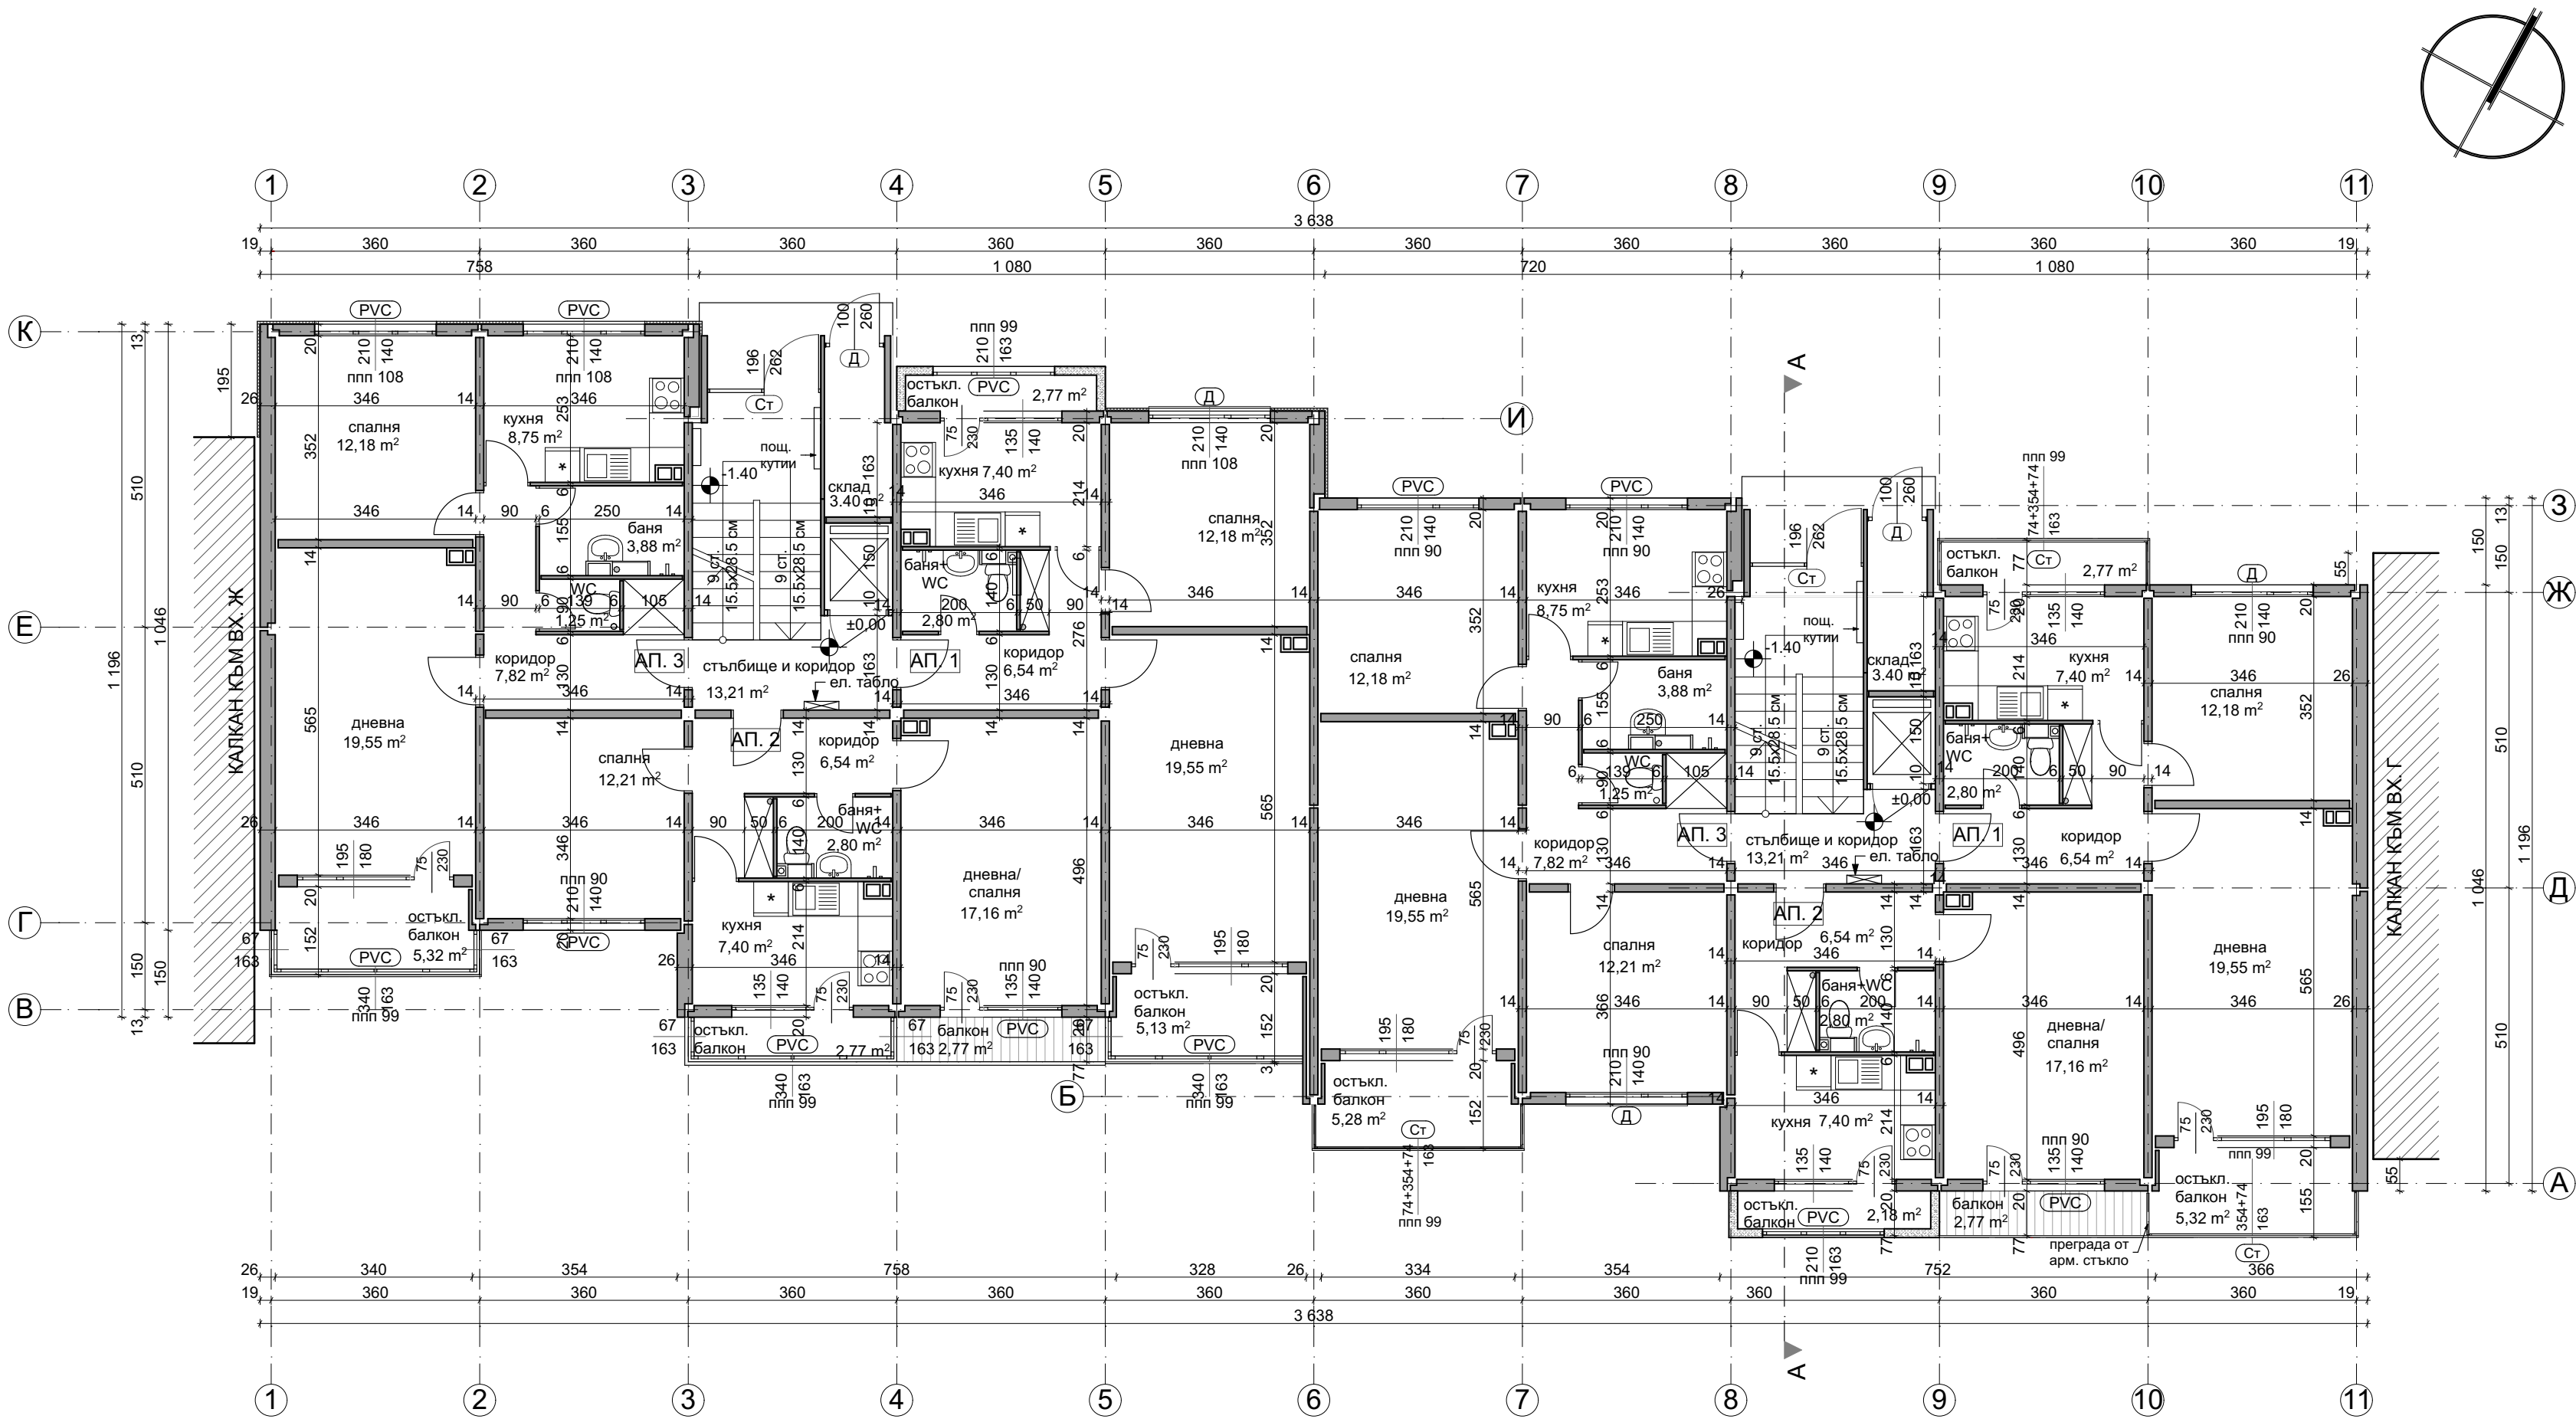


РАЗПРЕДЕЛЕНИЕ ЕТАЖ 1, КОТА ±0.00

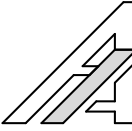ПЛОЩИ		СИГНАТУРИ			
ВХОД Д и Е		дървена дограма - неподменена			
ЗП етаж	413.99 м2	сменена дограма			
вход Д		остъкляване с винкел			
Общи части	17.16 м ²				
Апартамент	64.37 м ²	стоманен капак			
Апартамент	43.74 м ²				
Апартамент	78.73 м ²	фасаден панел 20 см			
вход Е					
Общи части	17.16 м ²	фасаден панел 26 см			
Апартамент	62.67 м ²				
Апартамент	57.17 м ²	панел 14 см			
Апартамент	67.29 м ²				
				панел 6 см	
				нова зидана стена от газобетонни блокчета	
				стоманен парапет с армирано стъкло	
				панел с външна топлоизолация	
		бетонно коминно тяло - 50/30 см.			
ЗАБЕЛЕЖКИ:					
1. Всички размери са в сантиметри.					
2. Всички площи са измерени от чертежите.					
3. Вх. А е по-ниско от вх. Б и В с 0.85 м. Входи Б и В са по-ниско от вх. Г с 0.80 м. Вх. Г е по-ниско от входи Д и Е с 0.70 м. Входи Д и Е са по-ниско от вх. Ж с 1.25 м.					
	"Александров - архитекти" ЕООД gsm: 0898 527737, e-mail: alexandrov.arch@gmail.com				
	Община Велико Търново - във връзка с изпълнението на Националната програма за енергийна ефективност в многофамилни жилищни сгради в Република България, приета с ПМС № 18 от 2 февруари 2015 г.				
възложител:	"Александров - архитекти" ЕООД член на Обединение "Консултанти 2020" ДЗЗД				
изпълнител:	Многофамилна жилищна сграда в гр. Велико Търново, кв. "Бузлуджа", ул. "Георги Измирлиев" № 15, входи А, Б, В, Г, Д, Е и Ж				
обект:					
част:	Архитектурно заснемане - Приложение № 1 към Доклад за обследване на техническите характеристики и Паспорт с рег. № 10447.515.60.1-7 от 12.12.2016 г.				
чертеж:	РАЗПРЕДЕЛЕНИЕ ЕТАЖ 1, кота ±0.00				
проектант:	арх. Владимир Александров, ППП КАБ № 03761				
			фаза: Технически проект		
			М 1:100		
			лист: А 39/61		
			дата: декември 2016 г.		
управител:	арх. Владимир Александров				

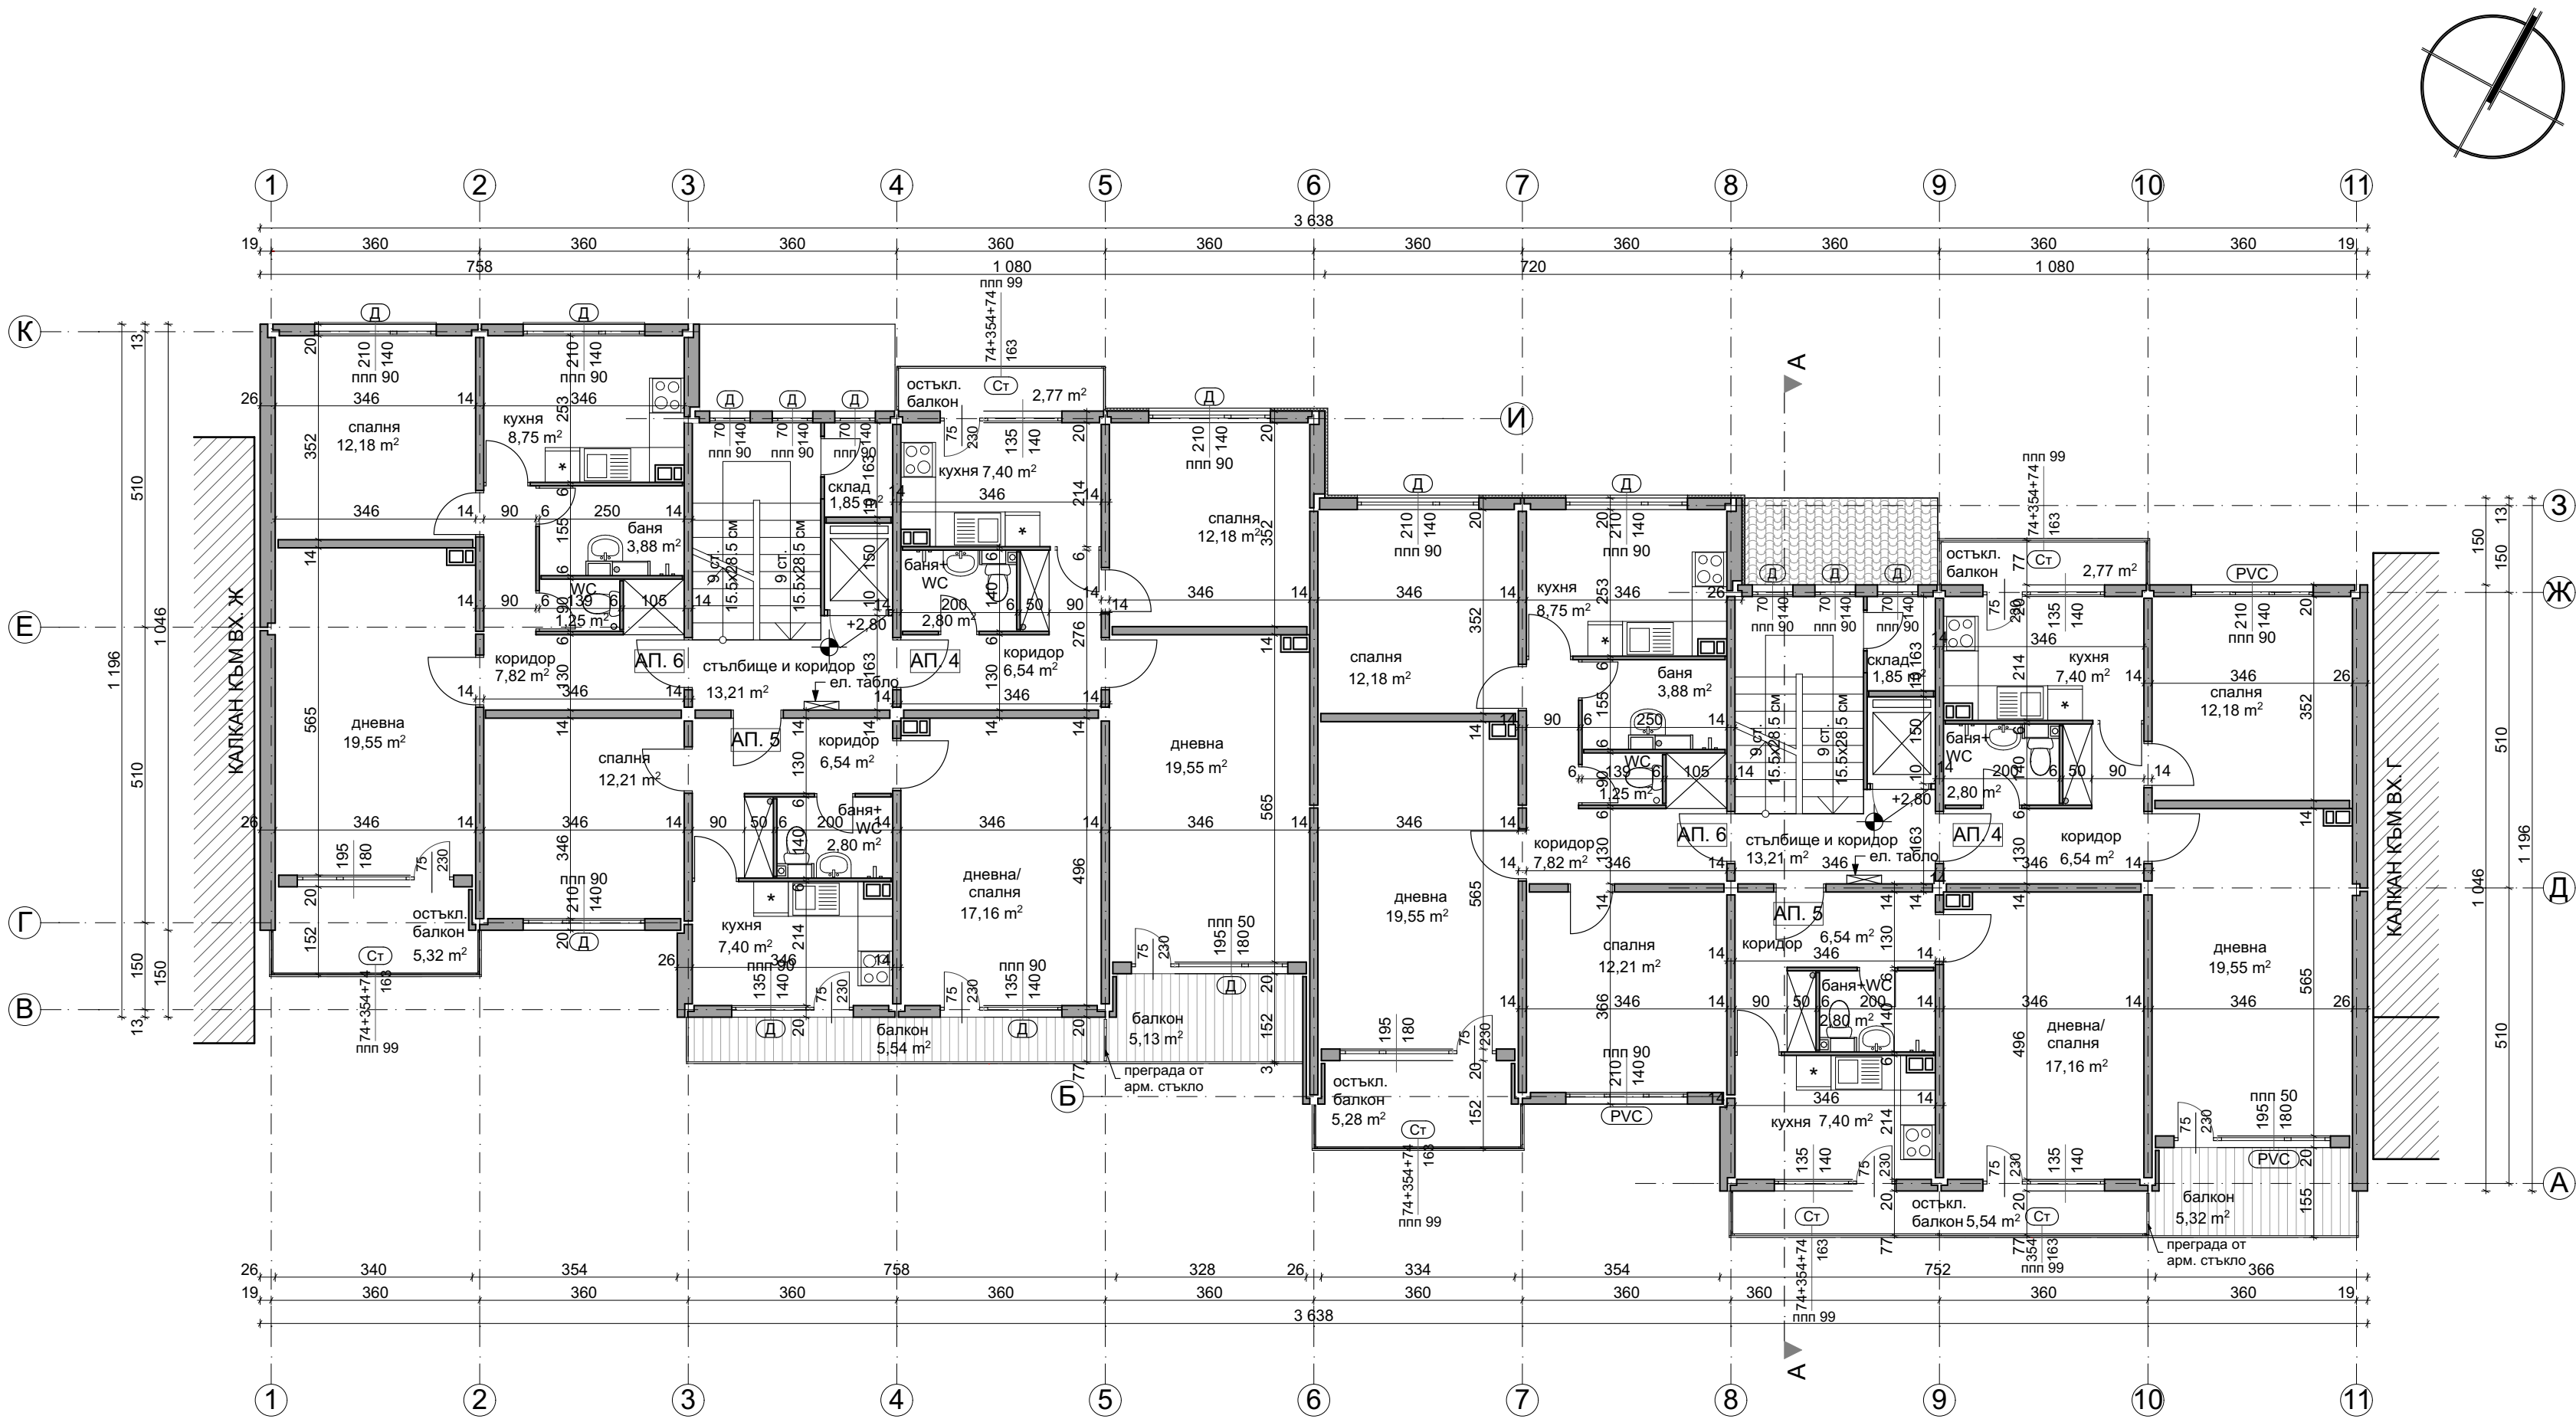


РАЗПРЕДЕЛЕНИЕ ЕТАЖ 2, КОТА +2.80

ПЛОЩИ		СИГНАТУРИ	
ВХОД Д и Е		дървена дограма - неподменена	Д
3П етаж	408.41 м²	сменена дограма	PVC
вход Д		остъкляване с винкел	Ст
Общи части	17.16 м²	стоманен капак	Ст.к.
Апартамент	64.37 м²	фасаден панел 20 см	
Апартамент	43.74 м²	фасаден панел 26 см	
вход Е		панел 14 см	
Общи части	17.16 м²	панел 6 см	
Апартамент	62.67 м²	нова зидана стена от газобетонни блокчета	
Апартамент	57.17 м²	стоманен параван с армирано стъкло	
Апартамент	67.29 м²	панел с външна топлоизолация	
		бетонно коминно тяло - 50/30 см.	
ЗАБЕЛЕЖКИ: 1. Всички размери са в сантиметри. 2. Всички площи са измерени от чертежите. 3. Вх. А е по-ниско от вх. Б и В с 0.85 м. Входи Б и В са по-ниско от вх. Г с 0.80 м. Вх. Г е по-ниско от входи Д и Е с 0.70 м. Входи Д и Е са по-ниско от вх. Ж с 1.25 м.			
	"Александров - архитекти" ЕООД gsm: 0898 527737, e-mail: alexandrov.arch@gmail.com		
	Община Велико Търново - във връзка с изпълнението на Националната програма за енергийна ефективност в многофамилни жилищни сгради в Република България, приета с ПМС № 18 от 2 февруари 2015 г.		
Възложител:	"Александров - архитекти" ЕООД член на Обединение "Консултанти 2020" ДЗЗД		
Изпълнител:	Многофамилна жилищна сграда в гр. Велико Търново, кв. "Бузлуджа", ул. "Георги Измирлиев" № 15, входи А, Б, В, Г, Д, Е и Ж		
Обект:	Архитектурно заснемане - Приложение № 1 към Доклад за обследване на техническите характеристики и Паспорт с рег. № 10447.515.60.1-7 от 12.12.2016 г.		
Чертещ:	РАЗПРЕДЕЛЕНИЕ ЕТАЖ 2, КОТА +2.80		
Проектант:	арх. Владимир Александров, ППП КАБ № 03761		
		фаза:	Технически проект
		М	1:100
		лист:	А 40/61
		дата:	декември 2016 г.
Управител:	арх. Владимир Александров		

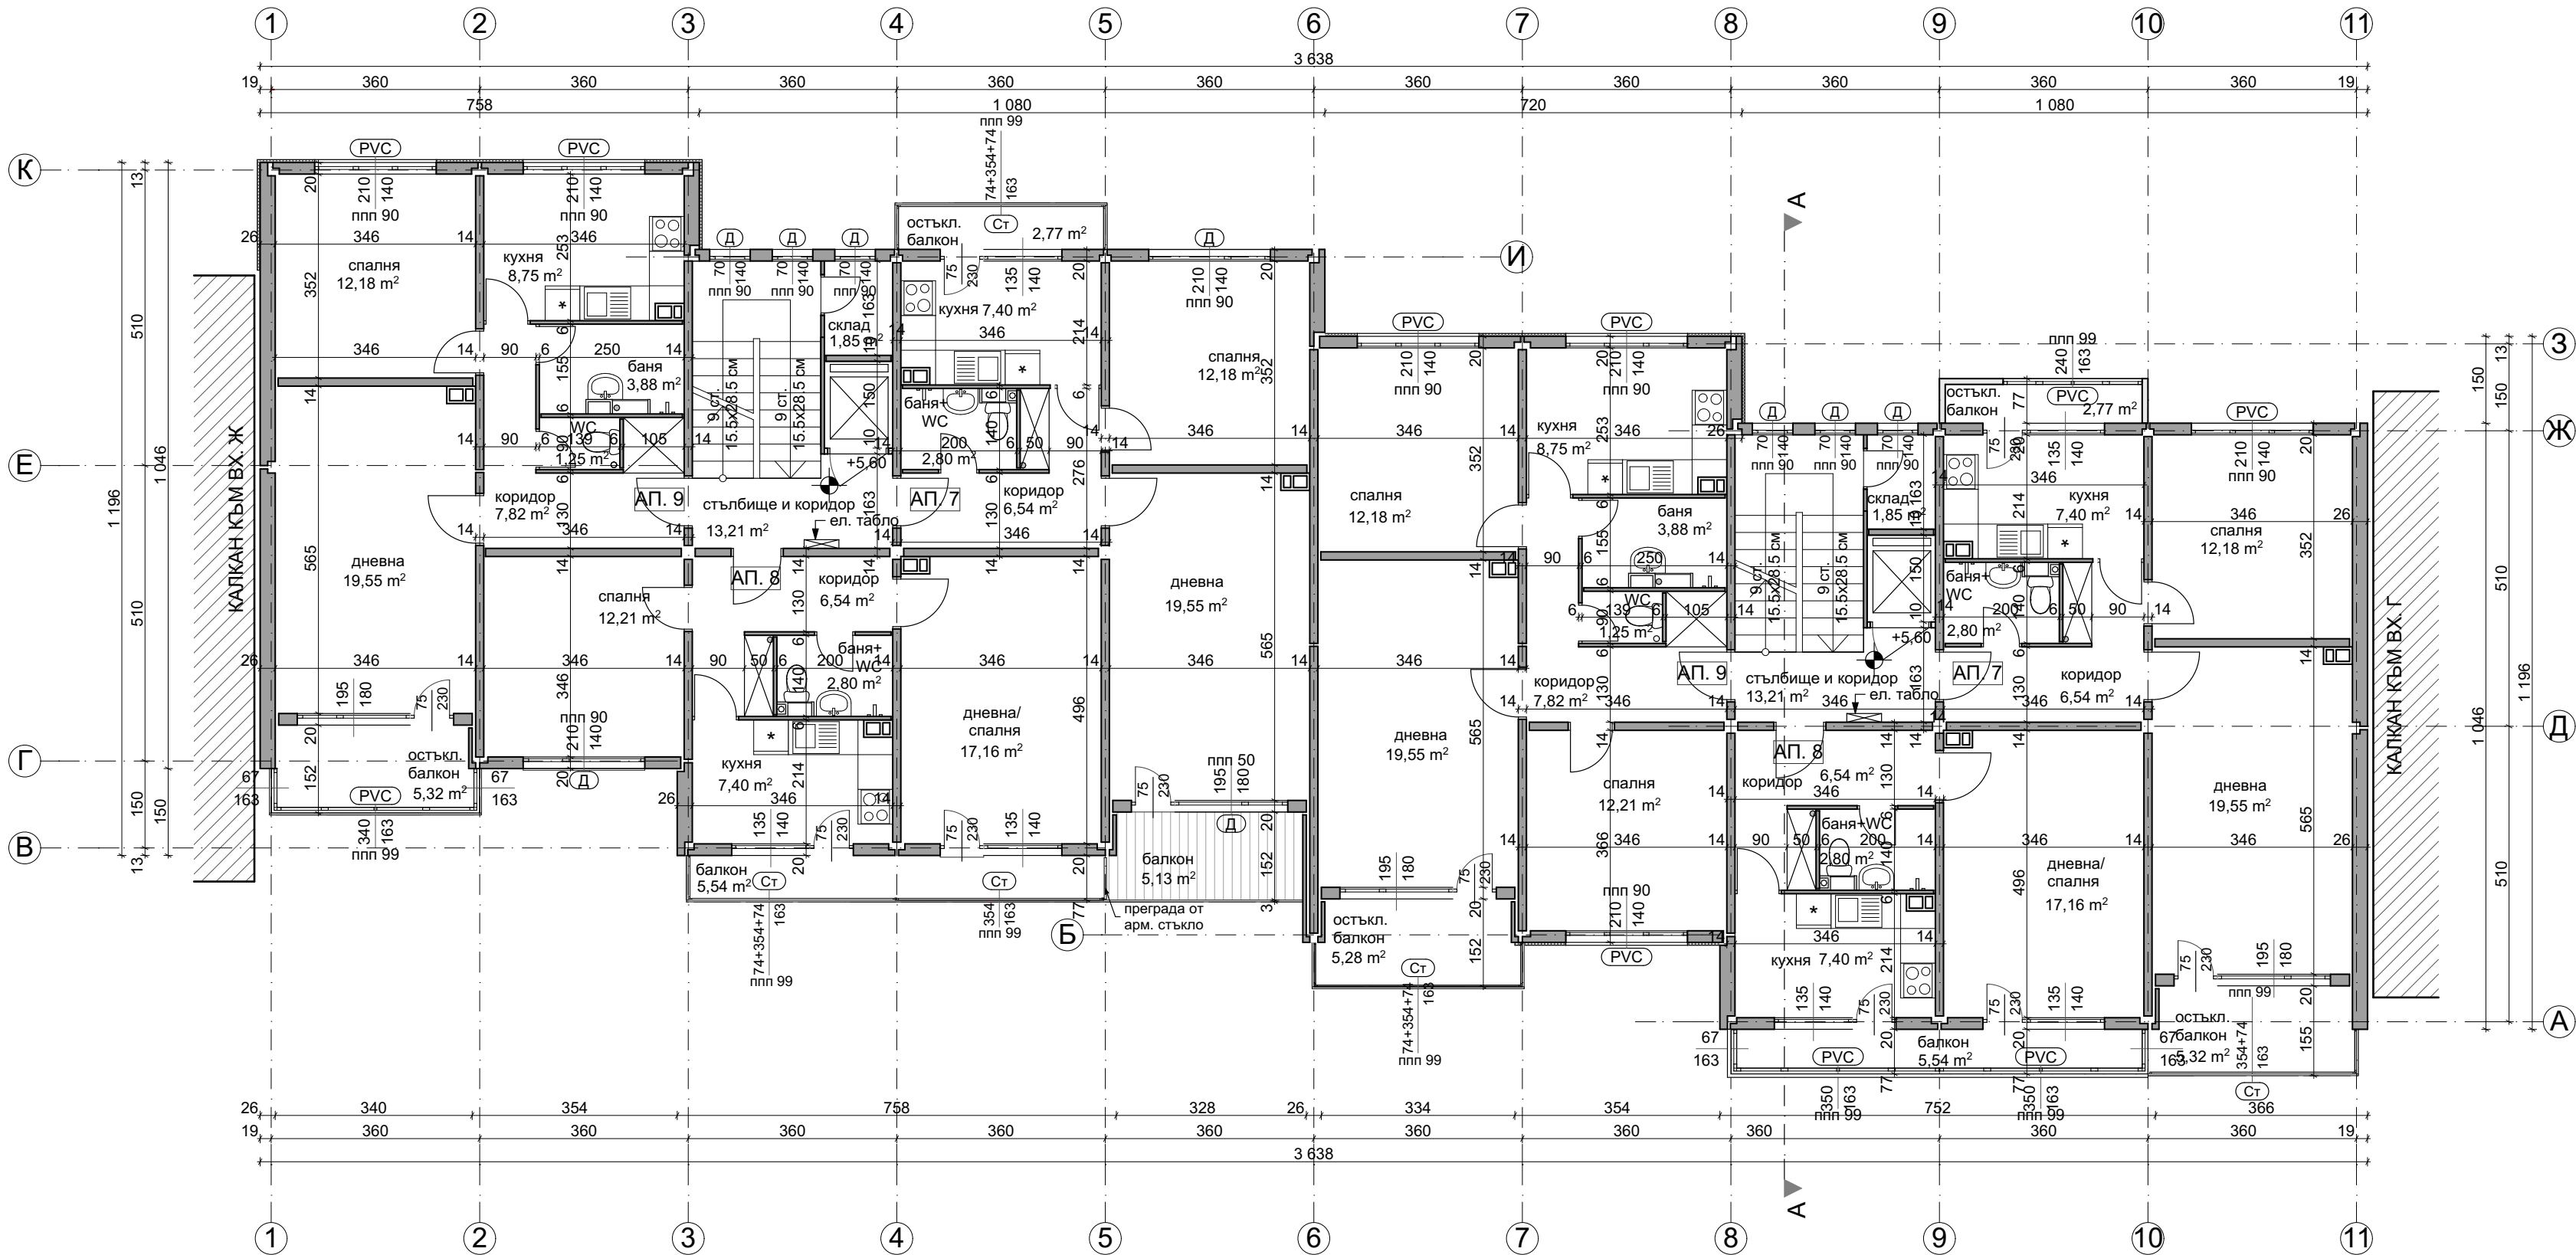


РАЗПРЕДЕЛЕНИЕ ЕТАЖ 3, КОТА +5.60

ПЛОЩИ		СИГНАТУРИ	
ВХОД Д и Е		дървена дограма - неподменена	Д
3П етаж	408.41 м²	сменена дограма	PVC
Общи части	17.16 м²	остъкляване с винкел	Ст
Апартамент	64.37 м²	стоманен капак	Ст.к.
Апартамент	43.74 м²	фасаден панел 20 см	
Апартамент	78.73 м²	фасаден панел 26 см	
вход Е		панел 14 см	
Общи части	17.16 м²	панел 6 см	
Апартамент	62.67 м²	нова зидана стена от газобетонни блокчета	
Апартамент	57.17 м²	стоманен парапет с армирано стъкло	
Апартамент	67.29 м²	панел с външна топлоизолация	
		бетонно коминно тяло - 50/30 см.	
ЗАБЕЛЕЖКИ: 1. Всички размери са в сантиметри. 2. Всички площи са измерени от чертежите. 3. Вх. А е по-ниско от вх. Б и В с 0.85 м. Входи Б и В са по-ниско от вх. Г с 0.80 м. Вх. Г е по-ниско от входи Д и Е с 0.70 м. Входи Д и Е са по-ниско от вх. Ж с 1.25 м.			
	"Александров - архитекти" ЕООД gsm: 0898 527737, e-mail: alexandrov.arch@gmail.com		
	Община Велико Търново - във връзка с изпълнението на Националната програма за енергийна ефективност в многофамилни жилищни сгради в Република България, приета с ПМС № 18 от 2 февруари 2015 г.		
Възложител:	"Александров - архитекти" ЕООД член на Обединение "Консултанти 2020" ДЗЗД		
изпълнител:	Многофамилна жилищна сграда в гр. Велико Търново, кв. "Бузлуджа", ул. "Георги Измирлиев" № 15, входи А, Б, В, Г, Д, Е и Ж		
обект:	Архитектурно заснемане - Приложение № 1 към Доклад за обследване на техническите характеристики и Паспорт с рег. № 10447.515.60.1-7 от 12.12.2016 г.		
част:			
чертеж:	РАЗПРЕДЕЛЕНИЕ ЕТАЖ 3, кота +5.60		
проектант:	арх. Владимир Александров, ППП КАБ № 03761		
		фаза:	Технически проект
		М	1:100
		лист:	А 41/61
		дата:	декември 2016 г.
управител:	арх. Владимир Александров		

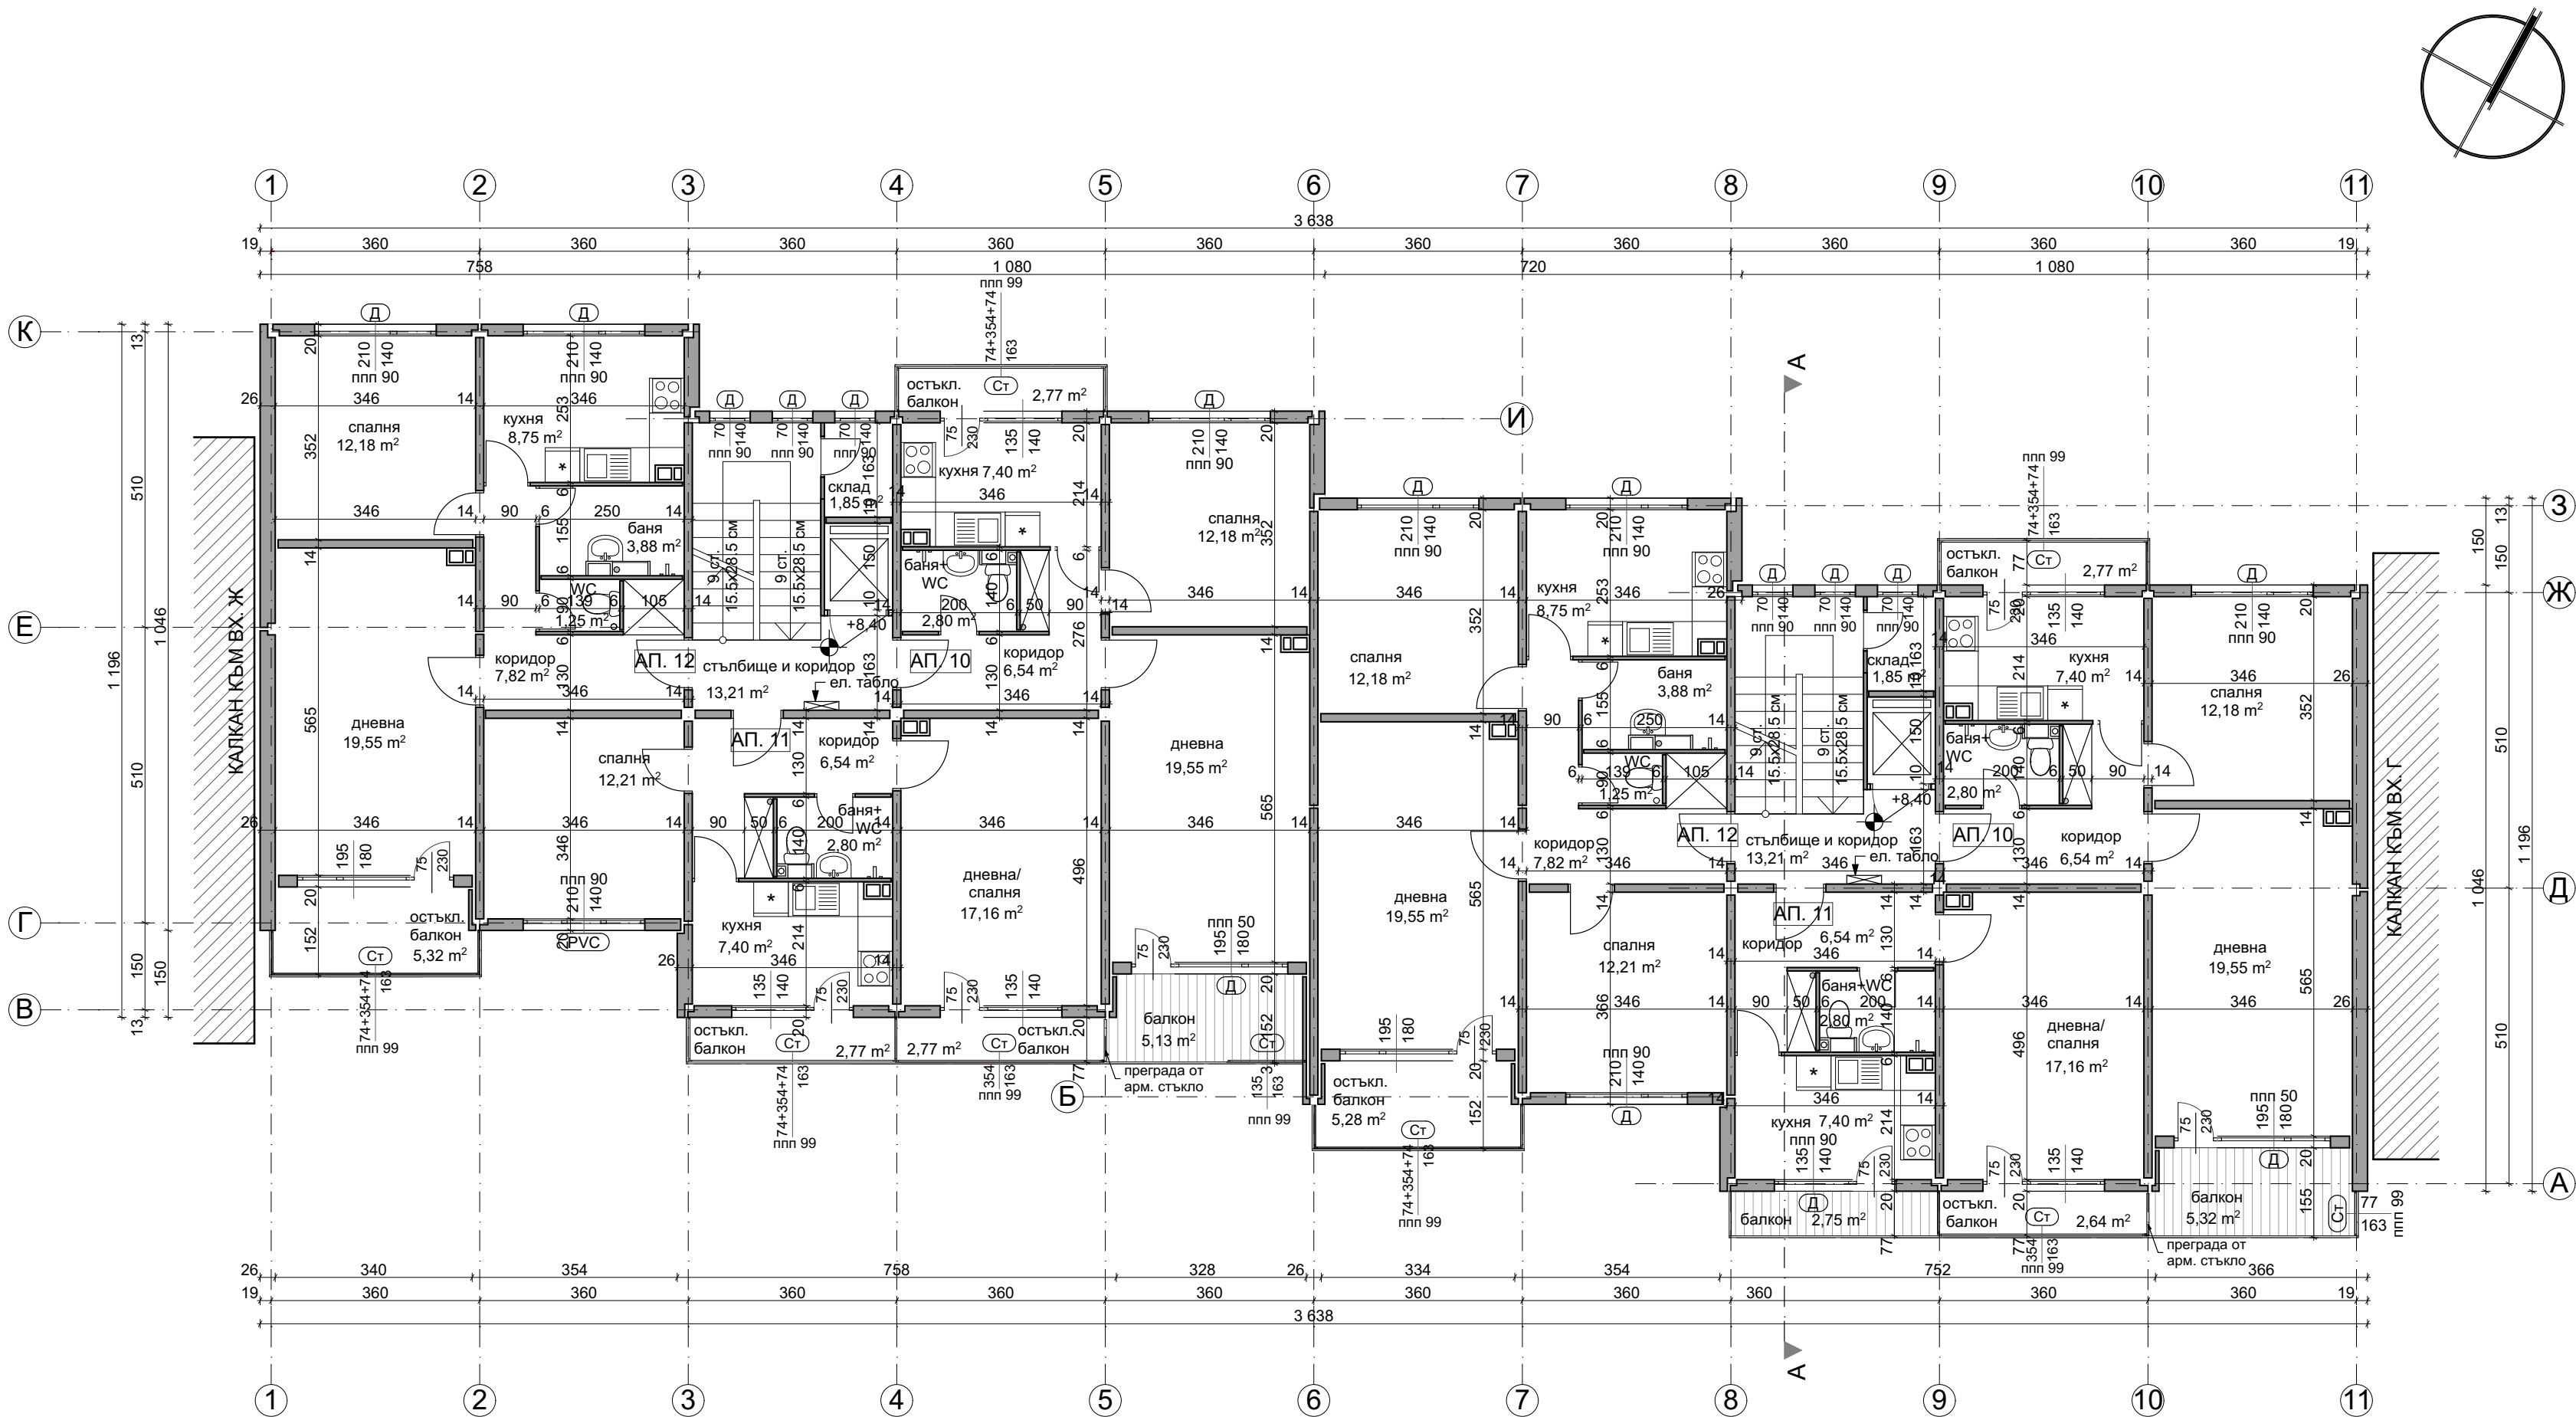


РАЗПРЕДЕЛЕНИЕ ЕТАЖ 4, КОТА +8.40

ПЛОЩИ		СИГНАТУРИ	
ВХОД Д и Е		дървена дограма - неподменена	Д
3П етаж	408.41 м ²	сменена дограма	PVC
вход Д		остъкляване с винкел	Ст
Общи части	17.16 м ²	стоманен капак	Ст.к.
Апартамент	64.37 м ²	фасаден панел 20 см	
Апартамент	43.74 м ²	фасаден панел 26 см	
вход Е		панел 14 см	
Общи части	17.16 м ²	панел 6 см	
Апартамент	62.67 м ²	нова зидана стена от газобетонни блокчета	
Апартамент	57.17 м ²	стоманен парапет с армирано стъкло	
Апартамент	67.29 м ²	панел с външна топлоизолация	
		бетонно коминно тяло - 50/30 см.	
ЗАБЕЛЕЖКИ: 1. Всички размери са в сантиметри. 2. Всички площи са измерени от чертежите. 3. Вх. А е по-ниско от вх. Б и В с 0.85 м. Входи Б и В са по-ниско от вх. Г с 0.80 м. Вх. Г е по-ниско от входи Д и Е с 0.70 м. Входи Д и Е са по-ниско от вх. Ж с 1.25 м.			
	"Александров - архитекти" ЕООД gsm: 0898 527737, e-mail: alexandrov.arch@gmail.com		
	Община Велико Търново - във връзка с изпълнението на Националната програма за енергийна ефективност в многофамилни жилищни сгради в Република България, приета с ПМС № 18 от 2 февруари 2015 г.		
Възложител:	"Александров - архитекти" ЕООД член на Обединение "Консултанти 2020" ДЗЗД		
изпълнител:	Многофамилна жилищна сграда в гр. Велико Търново, кв. "Бузлуджа", ул. "Георги Измирлиев" № 15, входи А, Б, В, Г, Д, Е и Ж		
обект:	Архитектурно заснемане - Приложение № 1 към Доклад за обследване на техническите характеристики и Паспорт с рег. № 10447.515.60.1-7 от 12.12.2016 г.		
част:			
чертеж:	РАЗПРЕДЕЛЕНИЕ ЕТАЖ 4, кота +8.40		
проектант:	арх. Владимир Александров, ППП КАБ № 03761		
		фаза:	Технически проект
		М	1:100
		лист:	А 42/61
		дата:	декември 2016 г.
управител:	арх. Владимир Александров		

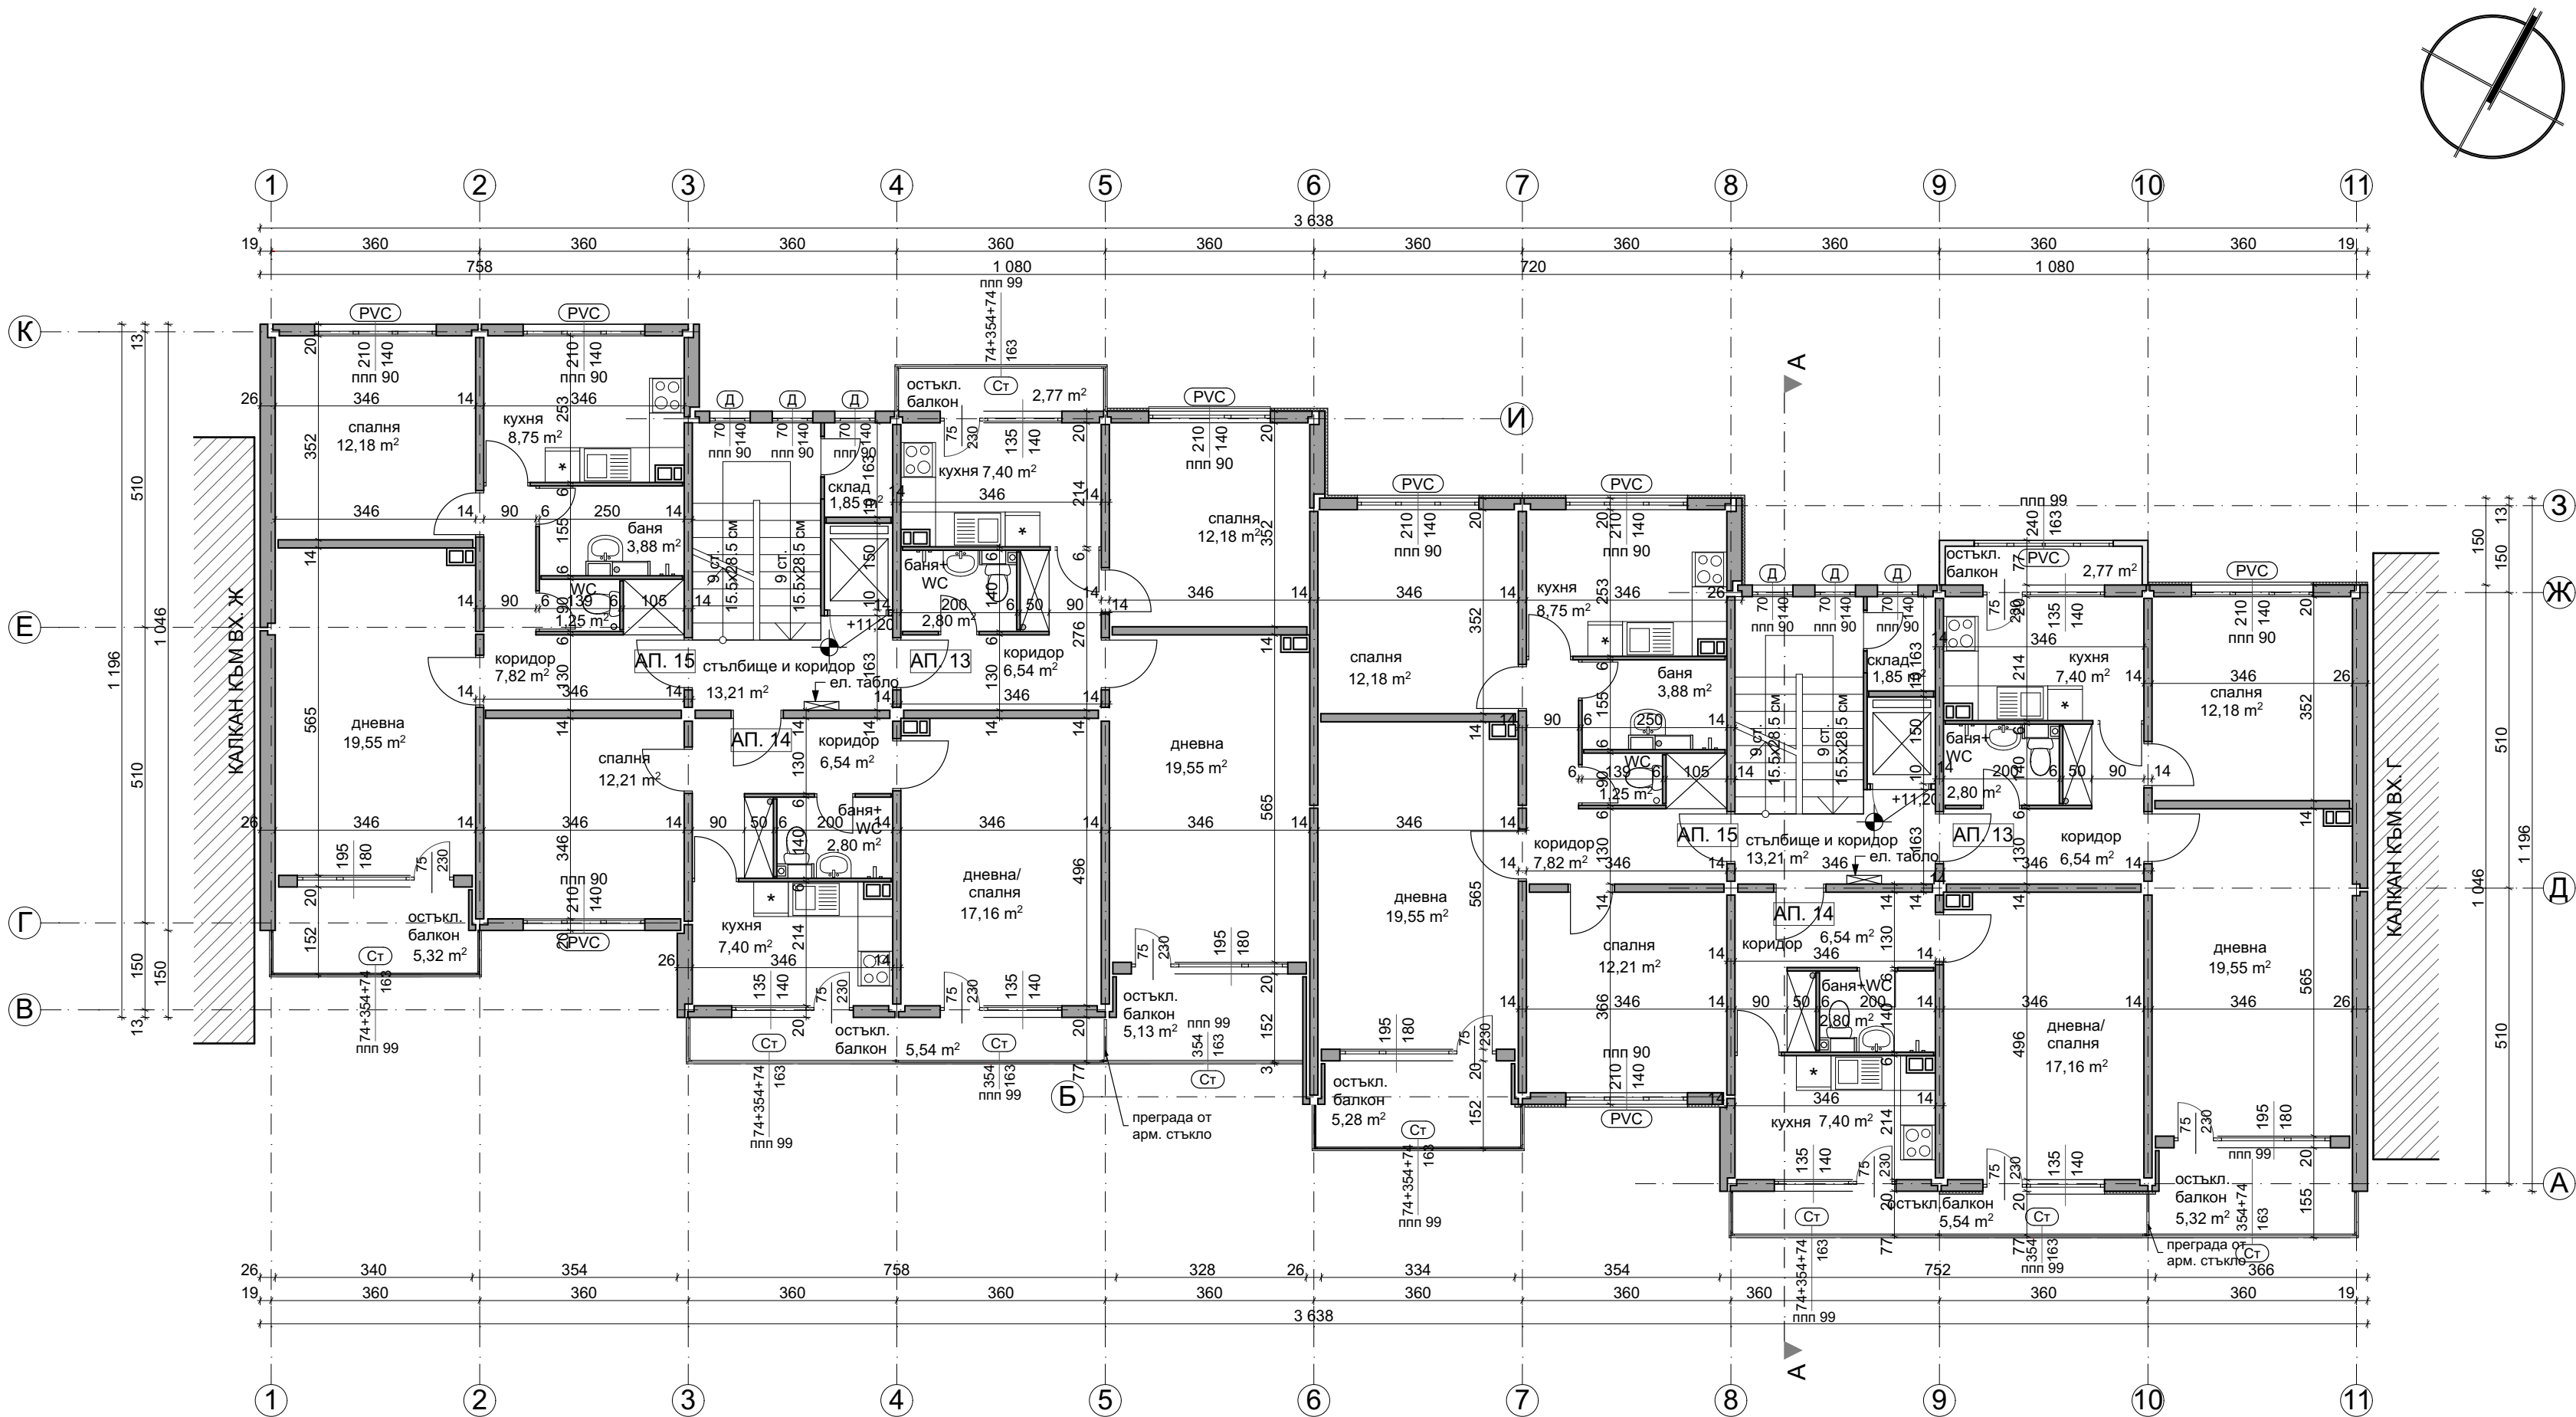


РАЗПРЕДЕЛЕНИЕ ЕТАЖ 5, КОТА +11.20

ПЛОЩИ		СИГНАТУРИ	
ВХОД Д и Е		дървена дограма - неподменена	Д
3П етаж	408.41 м²	сменена дограма	PVC
вход Д		остъкляване с винкел	Ст
Общи части	17.16 м²	стоманен капак	Ст.к.
Апартамент	64.37 м²	фасаден панел 20 см	
Апартамент	43.74 м²	фасаден панел 26 см	
вход Е		панел 14 см	
Общи части	17.16 м²	панел 6 см	
Апартамент	62.67 м²	нова зидана стена от газобетонни блокчета	
Апартамент	57.17 м²	стоманен параван с армирано стъкло	
Апартамент	67.29 м²	панел с външна топлоизолация	
		бетонно коминно тяло - 50/30 см.	
ЗАБЕЛЕЖКИ: 1. Всички размери са в сантиметри. 2. Всички площи са измерени от чертежите. 3. Вх. А е по-ниско от вх. Б и В с 0.85 м. Входи Б и В са по-ниско от вх. Г с 0.80 м. Вх. Г е по-ниско от входи Д и Е с 0.70 м. Входи Д и Е са по-ниско от вх. Ж с 1.25 м.			
	"Александров - архитекти" ЕООД gsm: 0898 527737, e-mail: alexandrov.arch@gmail.com		
	Община Велико Търново - във връзка с изпълнението на Националната програма за енергийна ефективност в многофамилни жилищни сгради в Република България, приета с ПМС № 18 от 2 февруари 2015 г.		
Възложител:	"Александров - архитекти" ЕООД член на Обединение "Консултанти 2020" ДЗЗД		
Изпълнител:	Многофамилна жилищна сграда в гр. Велико Търново, кв. "Бузлуджа", ул. "Георги Измирлиев" № 15, входи А, Б, В, Г, Д, Е и Ж		
Обект:	Архитектурно заснемане - Приложение № 1 към Доклад за обследване на техническите характеристики и Паспорт с рег. № 10447.515.60.1-7 от 12.12.2016 г.		
Чертеш:	РАЗПРЕДЕЛЕНИЕ ЕТАЖ 5, кота +11.20		
Проектант:	арх. Владимир Александров, ППП КАБ № 03761		
		фаза:	Технически проект
		М	1:100
		лист:	А 43/61
		дата:	декември 2016 г.
Управител:	арх. Владимир Александров		

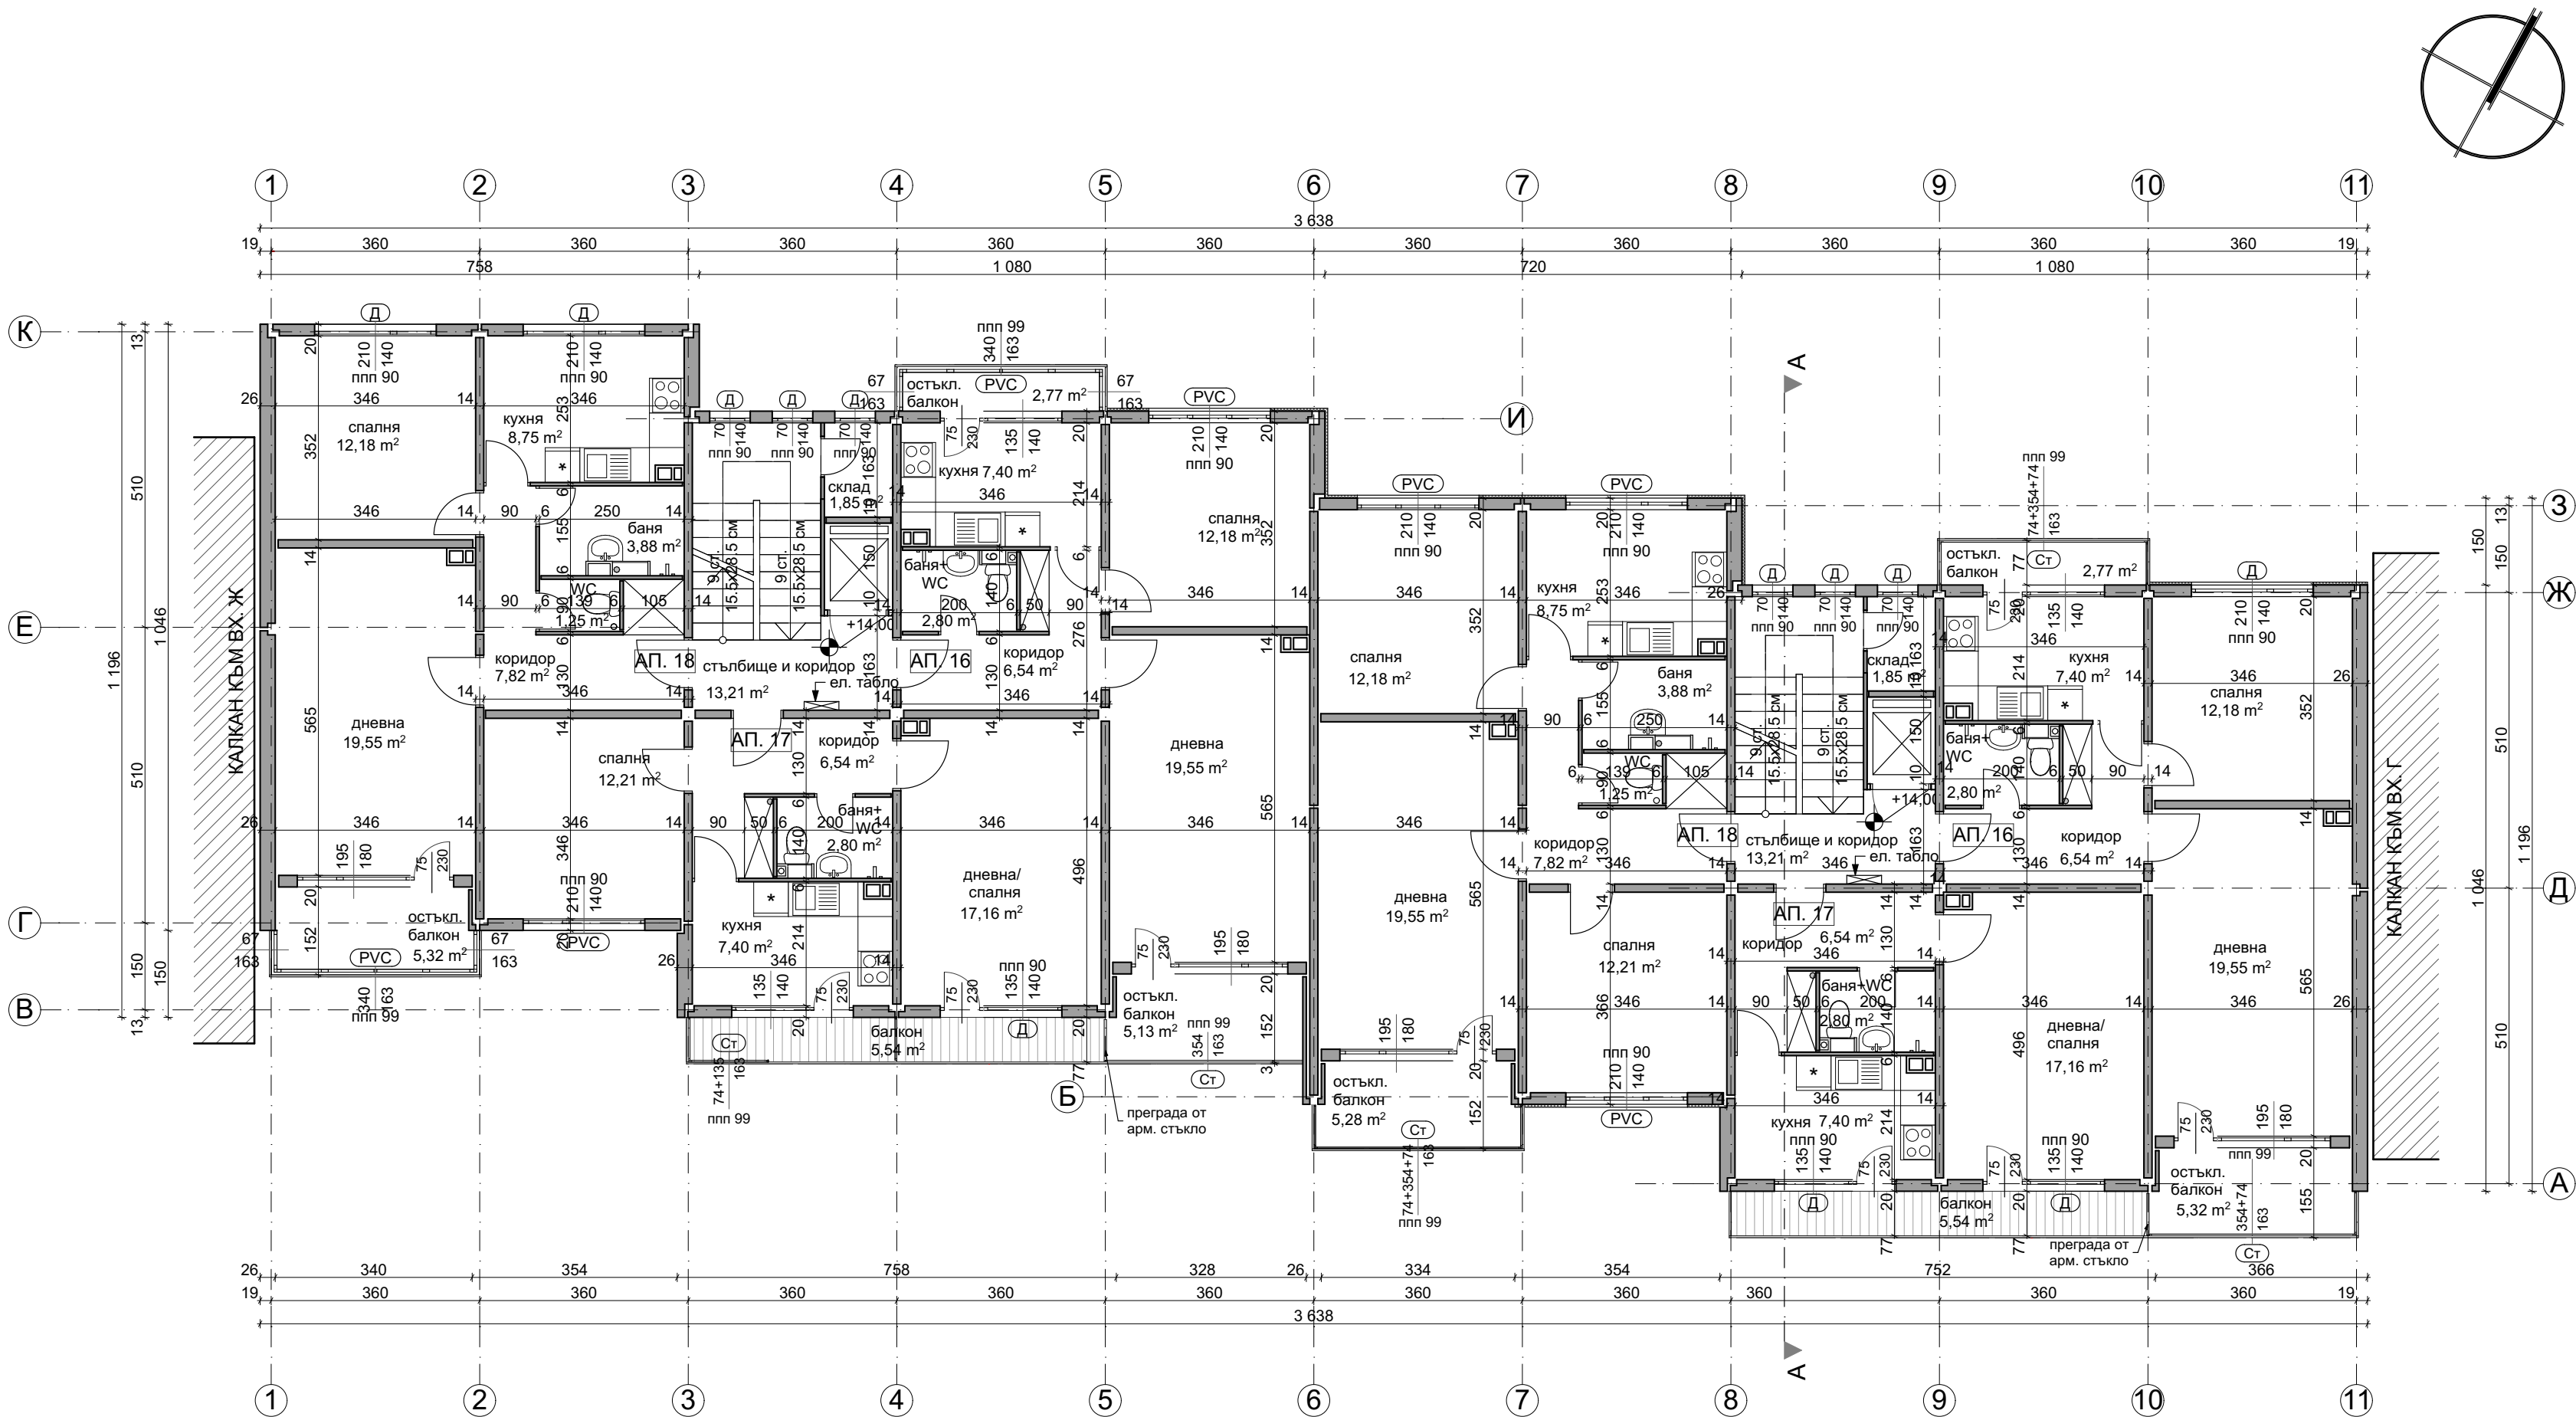


РАЗПРЕДЕЛЕНИЕ ЕТАЖ 6, КОТА +14.00

ПЛОЩИ		СИГНАТУРИ	
ВХОД Д и Е		дървена дограма - неподменена	Д
3П етаж	408.41 m²	сменена дограма	PVC
вход Д		остъкляване с винкел	Ст
Общи части	17.16 m²	стоманен капак	Ст.к.
Апартамент	64.37 m²	фасаден панел 20 см	
Апартамент	43.74 m²	фасаден панел 26 см	
вход Е		панел 14 см	
Общи части	17.16 m²	панел 6 см	
Апартамент	62.67 m²	нова зидана стена от газобетонни блокчета	
Апартамент	57.17 m²	стоманен парапет с армирано стъкло	
Апартамент	67.29 m²	панел с външна топлоизолация	
		бетонно коминно тяло - 50/30 см.	
ЗАБЕЛЕЖКИ: 1. Всички размери са в сантиметри. 2. Всички площи са измерени от чертежите. 3. Вх. А е по-ниско от вх. Б и В с 0.85 м. Входи Б и В са по-ниско от вх. Г с 0.80 м. Вх. Г е по-ниско от входи Д и Е с 0.70 м. Входи Д и Е са по-ниско от вх. Ж с 1.25 м.			
	"Александров - архитекти" ЕООД gsm: 0898 527737, e-mail: alexandrov.arch@gmail.com		
	Община Велико Търново - във връзка с изпълнението на Националната програма за енергийна ефективност в многофамилни жилищни сгради в Република България, приета с ПМС № 18 от 2 февруари 2015 г.		
Възложител:	"Александров - архитекти" ЕООД член на Обединение "Консултанти 2020" ДЗЗД		
изпълнител:	Многофамилна жилищна сграда в гр. Велико Търново, кв. "Бузлуджа", ул. "Георги Измирлиев" № 15, входи А, Б, В, Г, Д, Е и Ж		
обект:	Архитектурно заснемане - Приложение № 1 към Доклад за обследване на техническите характеристики и Паспорт с рег. № 10447.515.60.1-7 от 12.12.2016 г.		
чертеж:	РАЗПРЕДЕЛЕНИЕ ЕТАЖ 6, кота +14.00		
проектант:	арх. Владимир Александров, ППП КАБ № 03761		
		фаза:	Технически проект
			М 1:100
		лист:	А 44/61
		дата:	декември 2016 г.
управител:	арх. Владимир Александров		

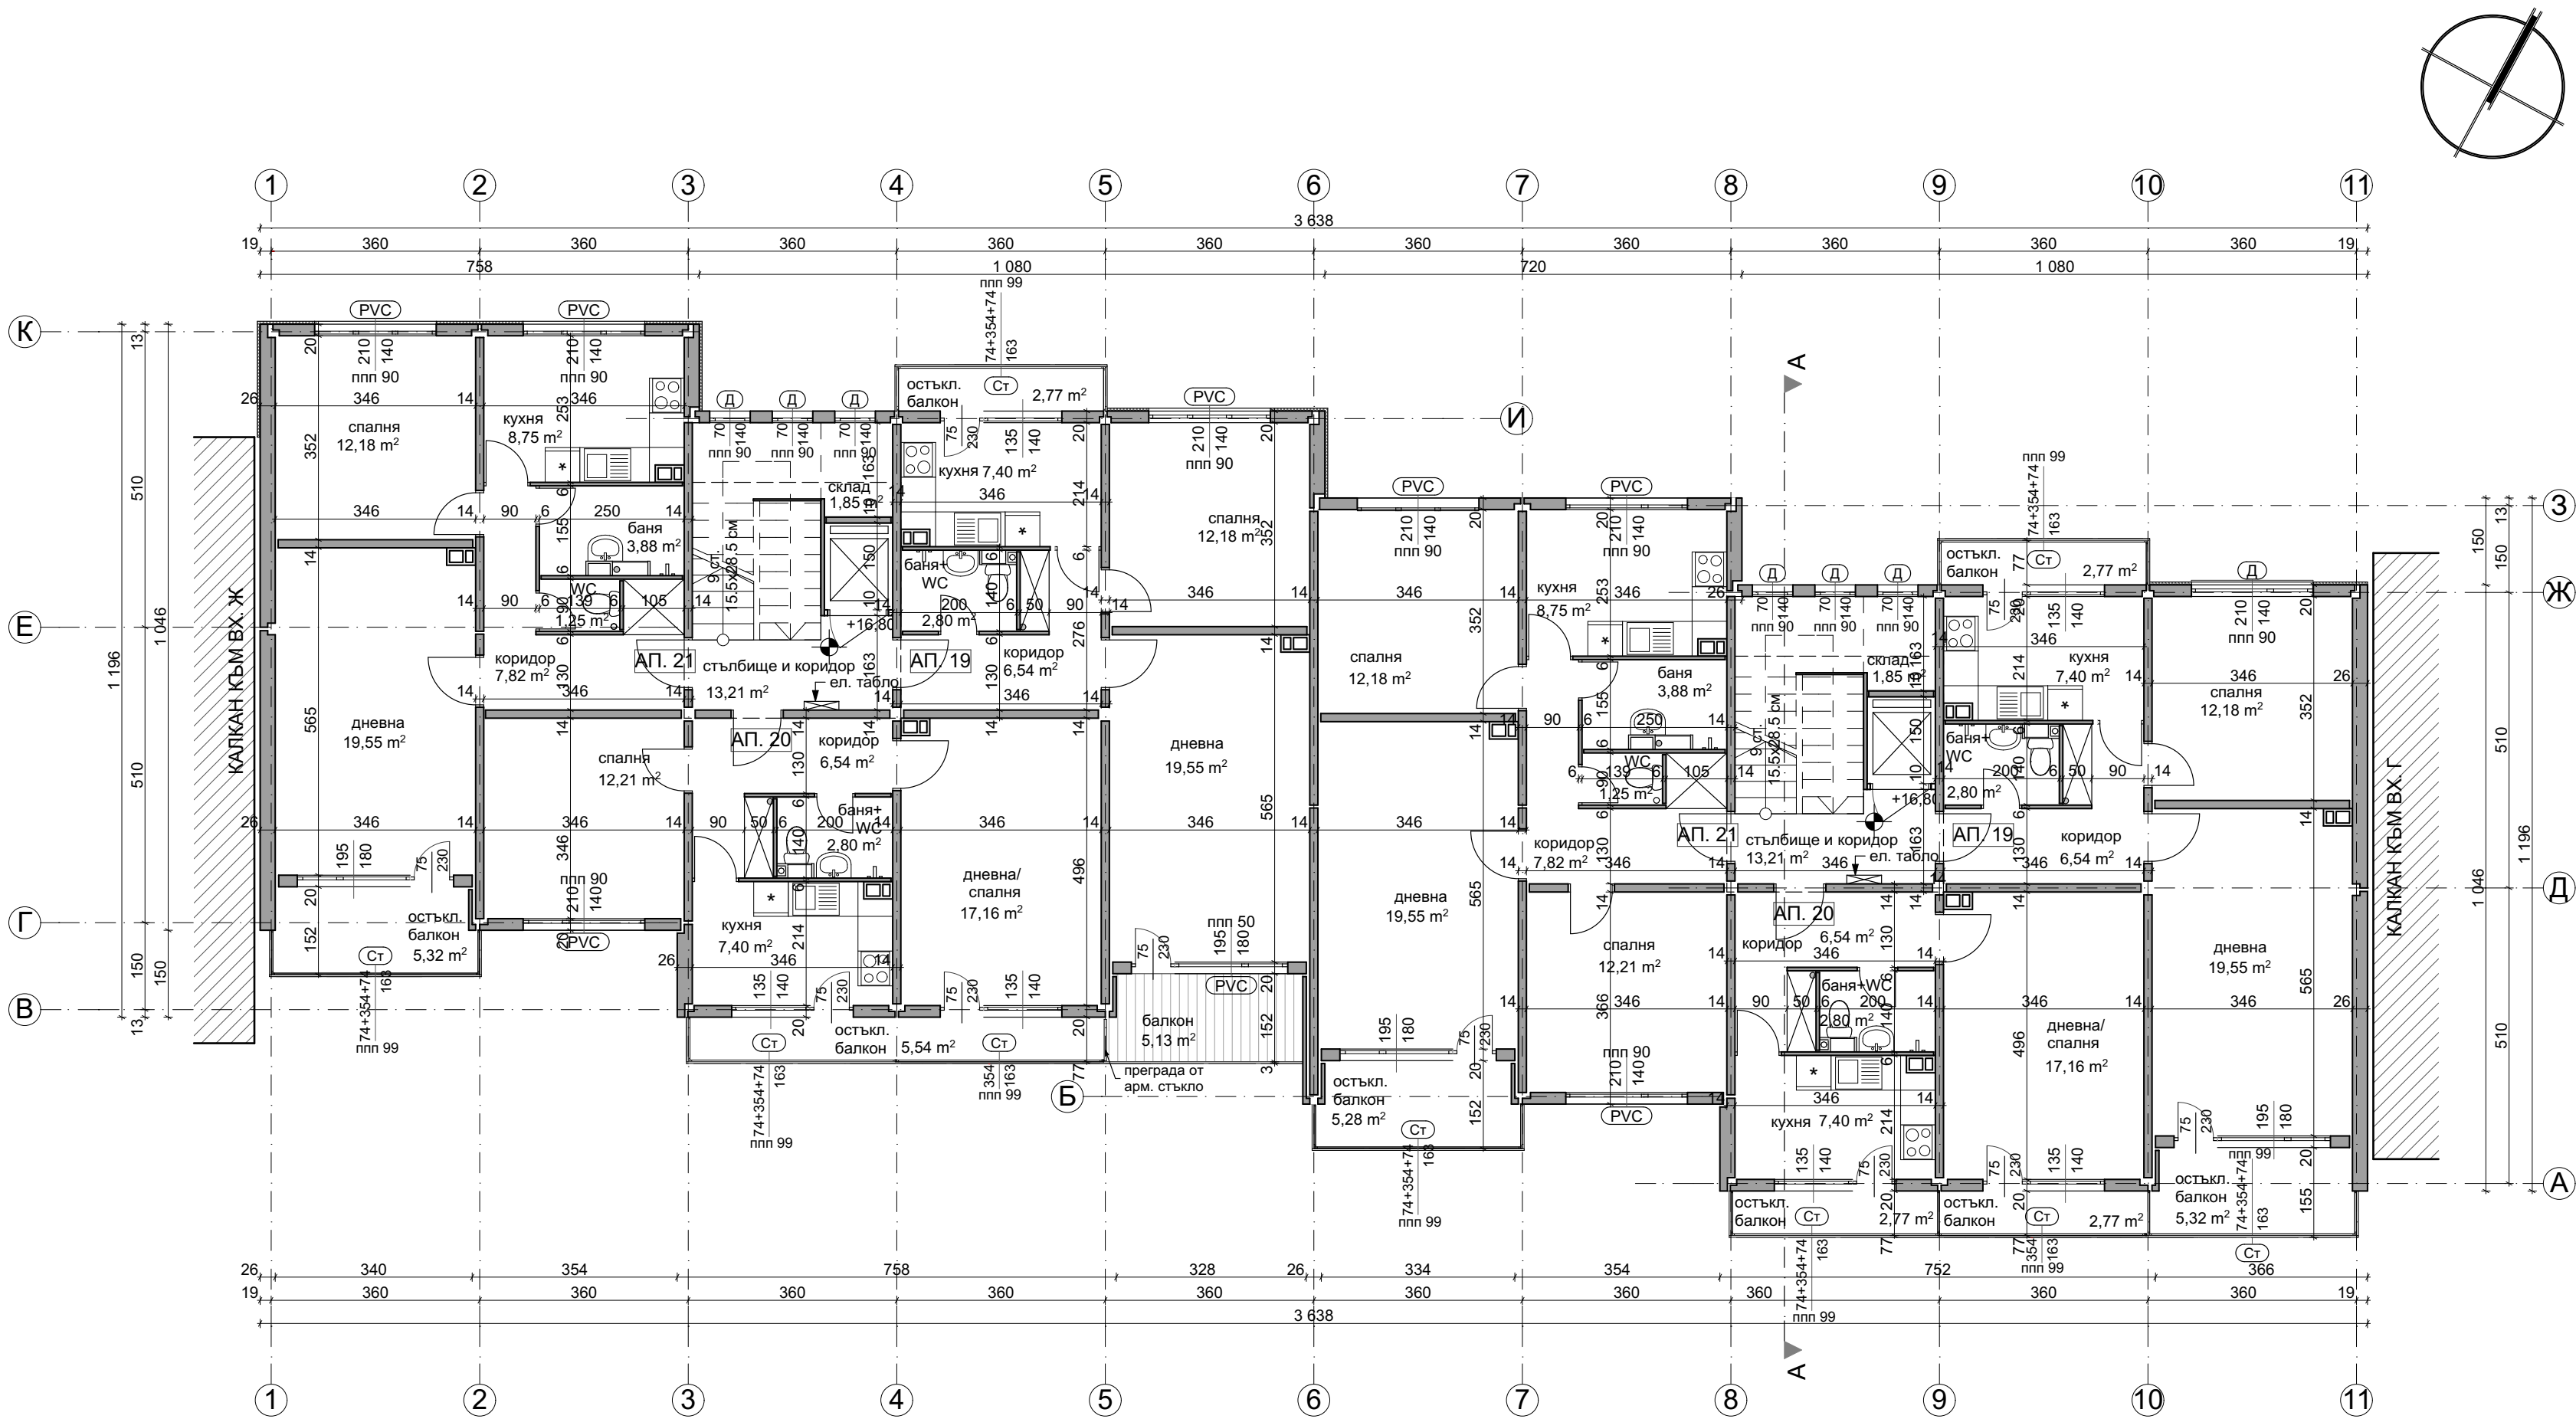

РАЗПРЕДЕЛЕНИЕ ЕТАЖ 7, КОТА +16.80

ПЛОЩИ		СИГНАТУРИ	
ВХОД Д и Е		дървена дограма - неподменена	Д
ЗП етаж	408.41 м ²	сменена дограма	PVC
Общи части	17.16 м ²	остъкляване с винкел	Ст
Апартамент	64.37 м ²	стоманен капак	Ст.к.
Апартамент	43.74 м ²	фасаден панел 20 см	
Апартамент	78.73 м ²	фасаден панел 26 см	
вход Е		панел 14 см	
Общи части	17.16 м ²	панел 6 см	
Апартамент	62.67 м ²	нова зидана стена от газобетонни блокчета	
Апартамент	57.17 м ²	стоманен парапет с армирано стъкло	
Апартамент	67.29 м ²	панел с външна топлоизолация	
		бетонно коминно тяло - 50/30 см.	
ЗАБЕЛЕЖКИ: 1. Всички размери са в сантиметри. 2. Всички площи са измерени от чертежите. 3. Вх. А е по-ниско от вх. Б и В с 0.85 м. Входи Б и В са по-ниско от вх. Г с 0.80 м. Вх. Г е по-ниско от входи Д и Е с 0.70 м. Входи Д и Е са по-ниско от вх. Ж с 1.25 м.			
	"Александров - архитекти" ЕООД gsm: 0898 527737, e-mail: alexandrov.arch@gmail.com		
	Община Велико Търново - във връзка с изпълнението на Националната програма за енергийна ефективност в многофамилни жилищни сгради в Република България, приета с ПМС № 18 от 2 февруари 2015 г.		
Възложител:	"Александров - архитекти" ЕООД член на Обединение "Консултанти 2020" ДЗЗД		
изпълнител:	Многофамилна жилищна сграда в гр. Велико Търново, кв. "Бузлуджа", ул. "Георги Измирлиев" № 15, входи А, Б, В, Г, Д, Е и Ж		
обект:	Архитектурно заснемане - Приложение № 1 към Доклад за обследване на техническите характеристики и Паспорт с рег. № 10447.515.60.1-7 от 12.12.2016 г.		
чертеж:	РАЗПРЕДЕЛЕНИЕ ЕТАЖ 7, кота +16.80		
проектант:	арх. Владимир Александров, ППП КАБ № 03761		
		фаза:	Технически проект
		М	1:100
		лист:	А 45/61
		дата:	декември 2016 г.
управител:	арх. Владимир Александров		

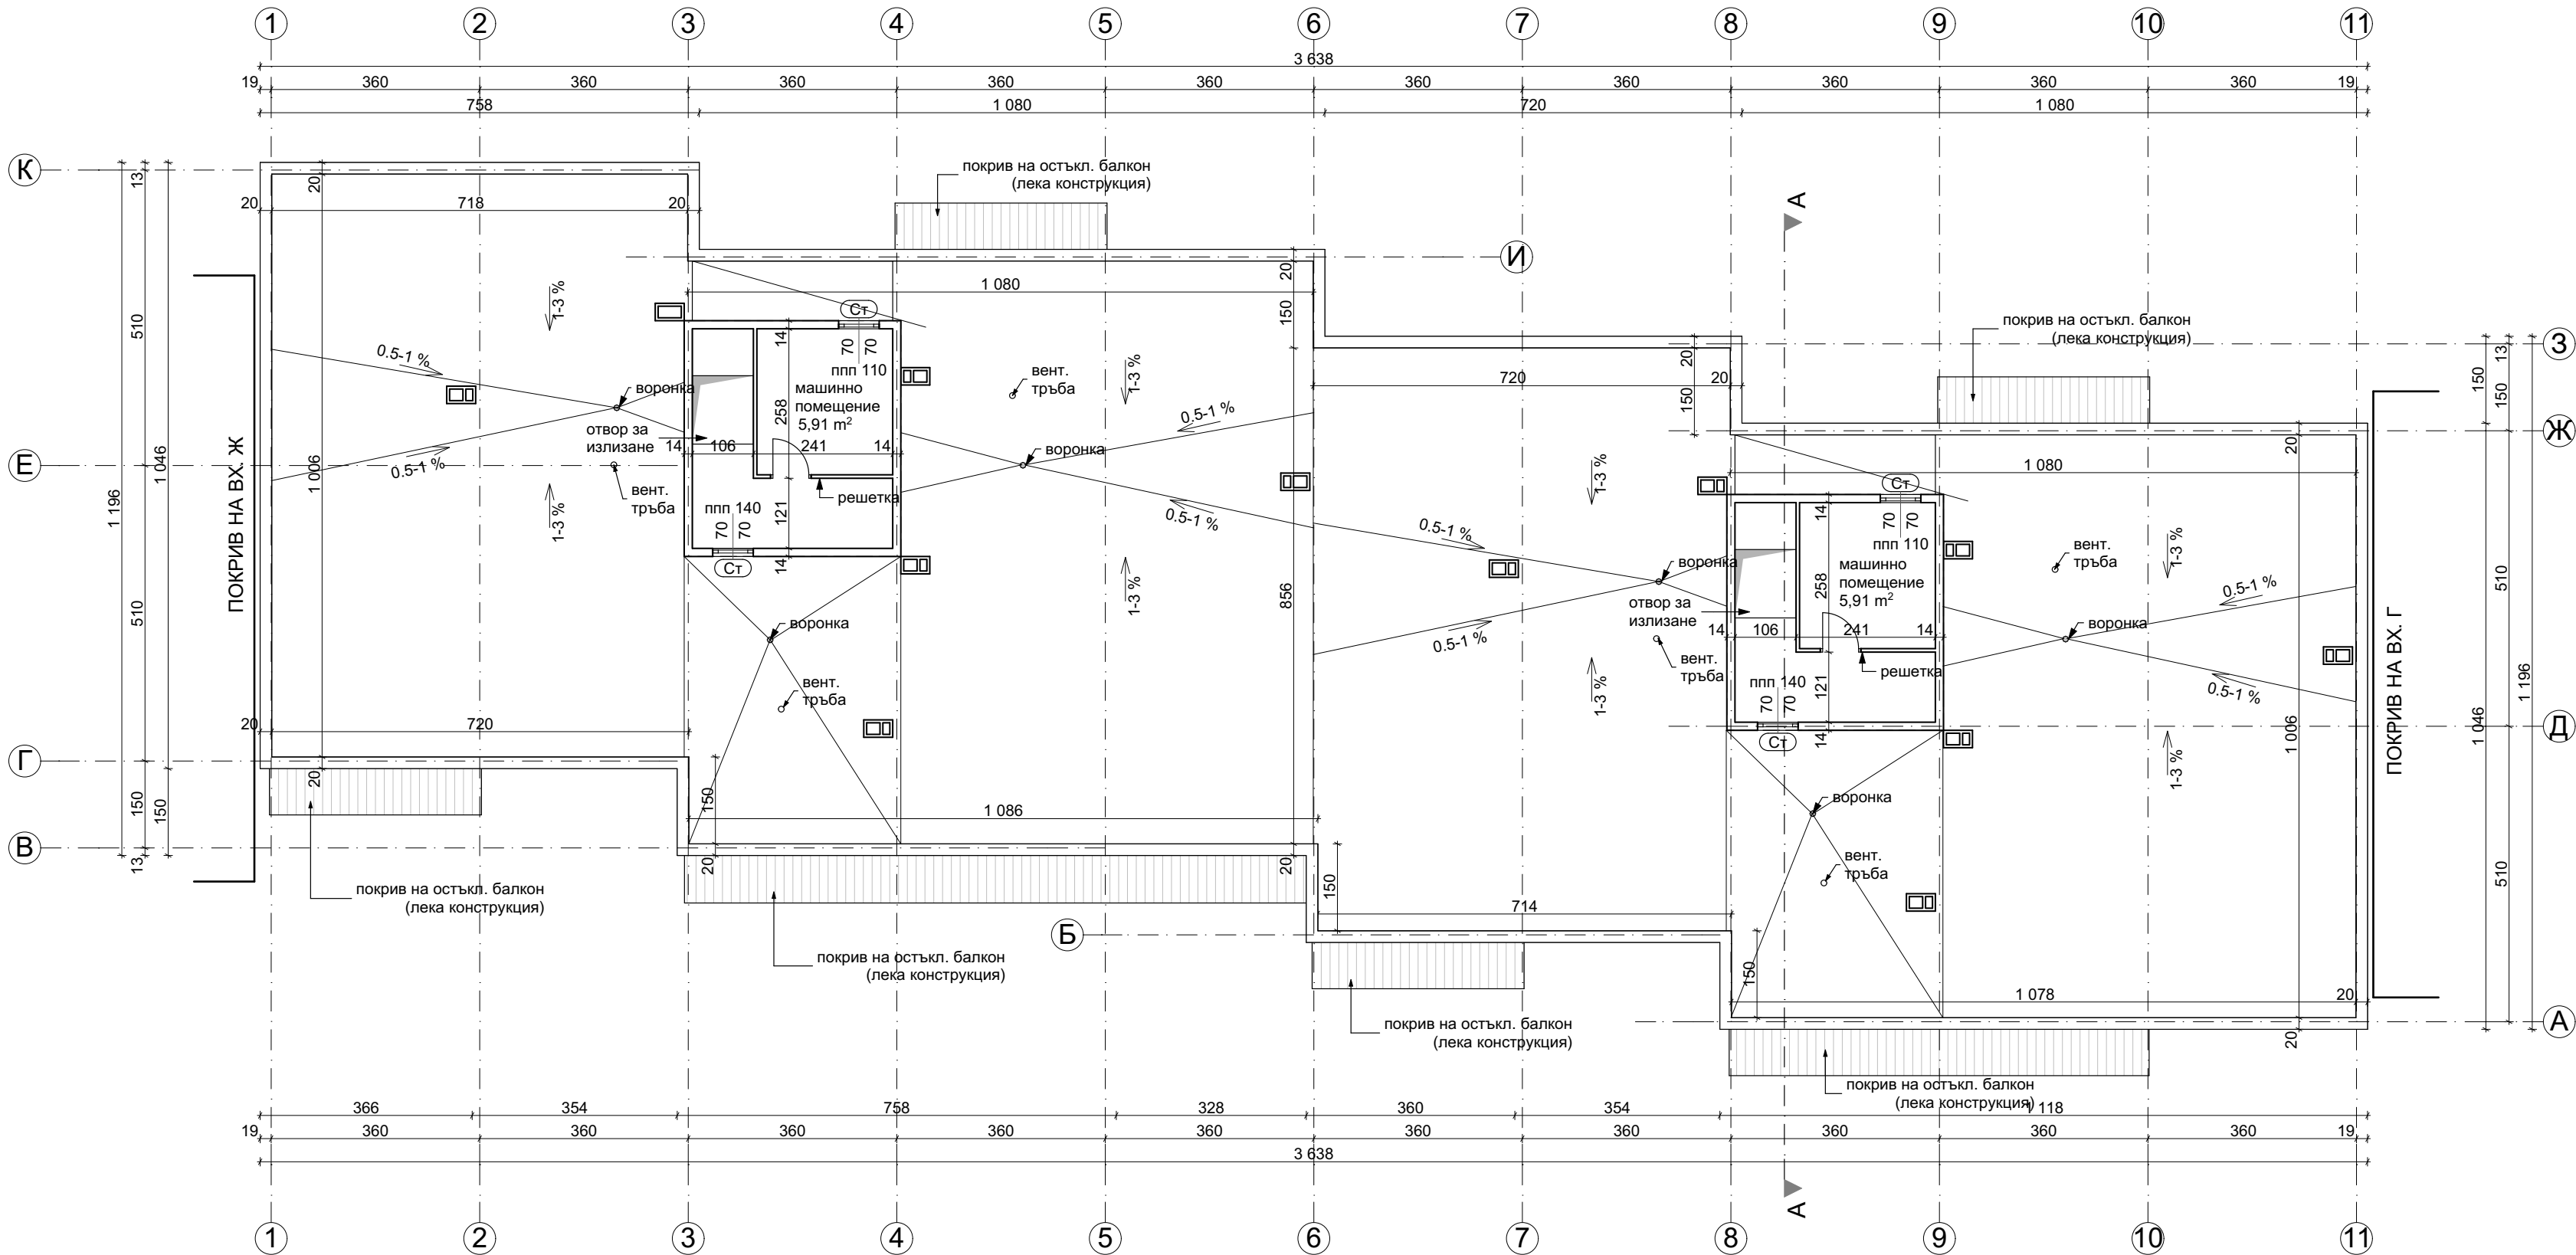


РАЗПРЕДЕЛЕНИЕ ПОКРИВ


ПЛОЩИ ВХОД Д и Е		СИГНАТУРИ	
3П етаж		дървена дограма - неподменена	ⓓ
		сменена дограма	PVC
		остъкляване с винкел	Ст
		стоманен капак	Ст.к.
		фасаден панел 20 см	
		фасаден панел 26 см	
		панел 14 см	
		панел 6 см	
		нова зидана стена от газобетонни блокчета	
		стоманен парапет с армирано стъкло	
		панел с външна топлоизолация	
		бетонно коминно тяло - 50/30 см.	
ЗАБЕЛЕЖКИ: 1. Всички размери са в сантиметри. 2. Всички площи са измерени от чертежите. 3. Вх. А е по-ниско от вх. Б и В с 0.85 м. Входи Б и В са по-ниско от вх. Г с 0.80 м. Вх. Г е по-ниско от входи Д и Е с 0.70 м. Входи Д и Е са по-ниско от вх. Ж с 1.25 м.			
		"Александров - архитекти" ЕООД gsm: 0898 527737, e-mail: alexandrov.arch@gmail.com	
Възложител:		Община Велико Търново - във връзка с изпълнението на Националната програма за енергийна ефективност в многофамилни жилищни сгради в Република България, приета с ПМС № 18 от 2 февруари 2015 г.	
изпълнител:		"Александров - архитекти" ЕООД член на Обединение "Консултанти 2020" ДЗЗД	
обект:		Многофамилна жилищна сграда в гр. Велико Търново, кв. "Бузлуджа", ул. "Георги Измирлиев" № 15, входи А, Б, В, Г, Д, Е и Ж	
част:		Архитектурно заснемане - Приложение № 1 към Доклад за обследване на техническите характеристики и Паспорт с рег. № 10447.515.60.1-7 от 12.12.2016 г.	
чертеж:		РАЗПРЕДЕЛЕНИЕ ПОКРИВ, кота	
проектант:		арх. Владимир Александров, ППП КАБ № 03761	
		фаза: Технически проект	
		М 1:100	
		лист: А 46/61	
		дата: декември 2016 г.	
управител:	арх. Владимир Александров		



СИГНАТУРИ			
бучарда		външно тяло климатик	
външна топлоизолация		сателитна антена	
вароциментова мазилка - стара		стоманен парпет с армирани стъкла	
дървена дограма - неподменена	Д		
сменена дограма	PVC	външни ролетни щори	
остъкляване с винкел	Ст	решетка на прозорец	
стоманен капак	Ст.к.		
ЗАБЕЛЕЖКИ: 1. Всички размери са в сантиметри. 2. Всички площи са измерени от чертежите. 3. Вх. А е по-ниско от вх. Б и В с 0.85 м. Входи Б и В са по-ниско от вх. Г с 0.80 м. Вх. Г е по-ниско от входи Д и Е с 0.70 м. Входи Д и Е са по-ниско от вх. Ж с 1.25 м.			
		"Александров - архитекти" ЕООД gsm: 0898 527737, e-mail: alexandrov.arch@gmail.com	
Община Велико Търново - е в е връзка с изпълнението на Националната програма за енергийна ефективност в многофамилни жилищни сгради в Република България, приета с ПМС № 18 от 2 февруари 2015 г.			
възложител:	"Александров - архитекти" ЕООД		
изпълнител:	член на Обединение "Консултанти 2020" ДЗЗД		
обект:	Многофамилна жилищна сграда в гр. Велико Търново, кв. "Бузлуджа", ул. "Георги Измирлиев" № 15, входи А, Б, В, Г, Д, Е и Ж		
част:	Архитектурно заснемане - Приложение № 1 към Доклад за обследване на техническите характеристики и Паспорт с рег. № 10447.515.60.1-7 от 12.12.2016 г.		
чертеж:	ФАСАДИ ЮГОИЗТОК И СЕВЕРОИЗТОК		
проектант:	арх. Владимир Александров, ППП КАБ № 03761		
управител:	арх. Владимир Александров	фаза:	
		Технически проект	
		М 1:100	
		лист:	
		А 48/61	
		дата:	
		декември 2016 г.	

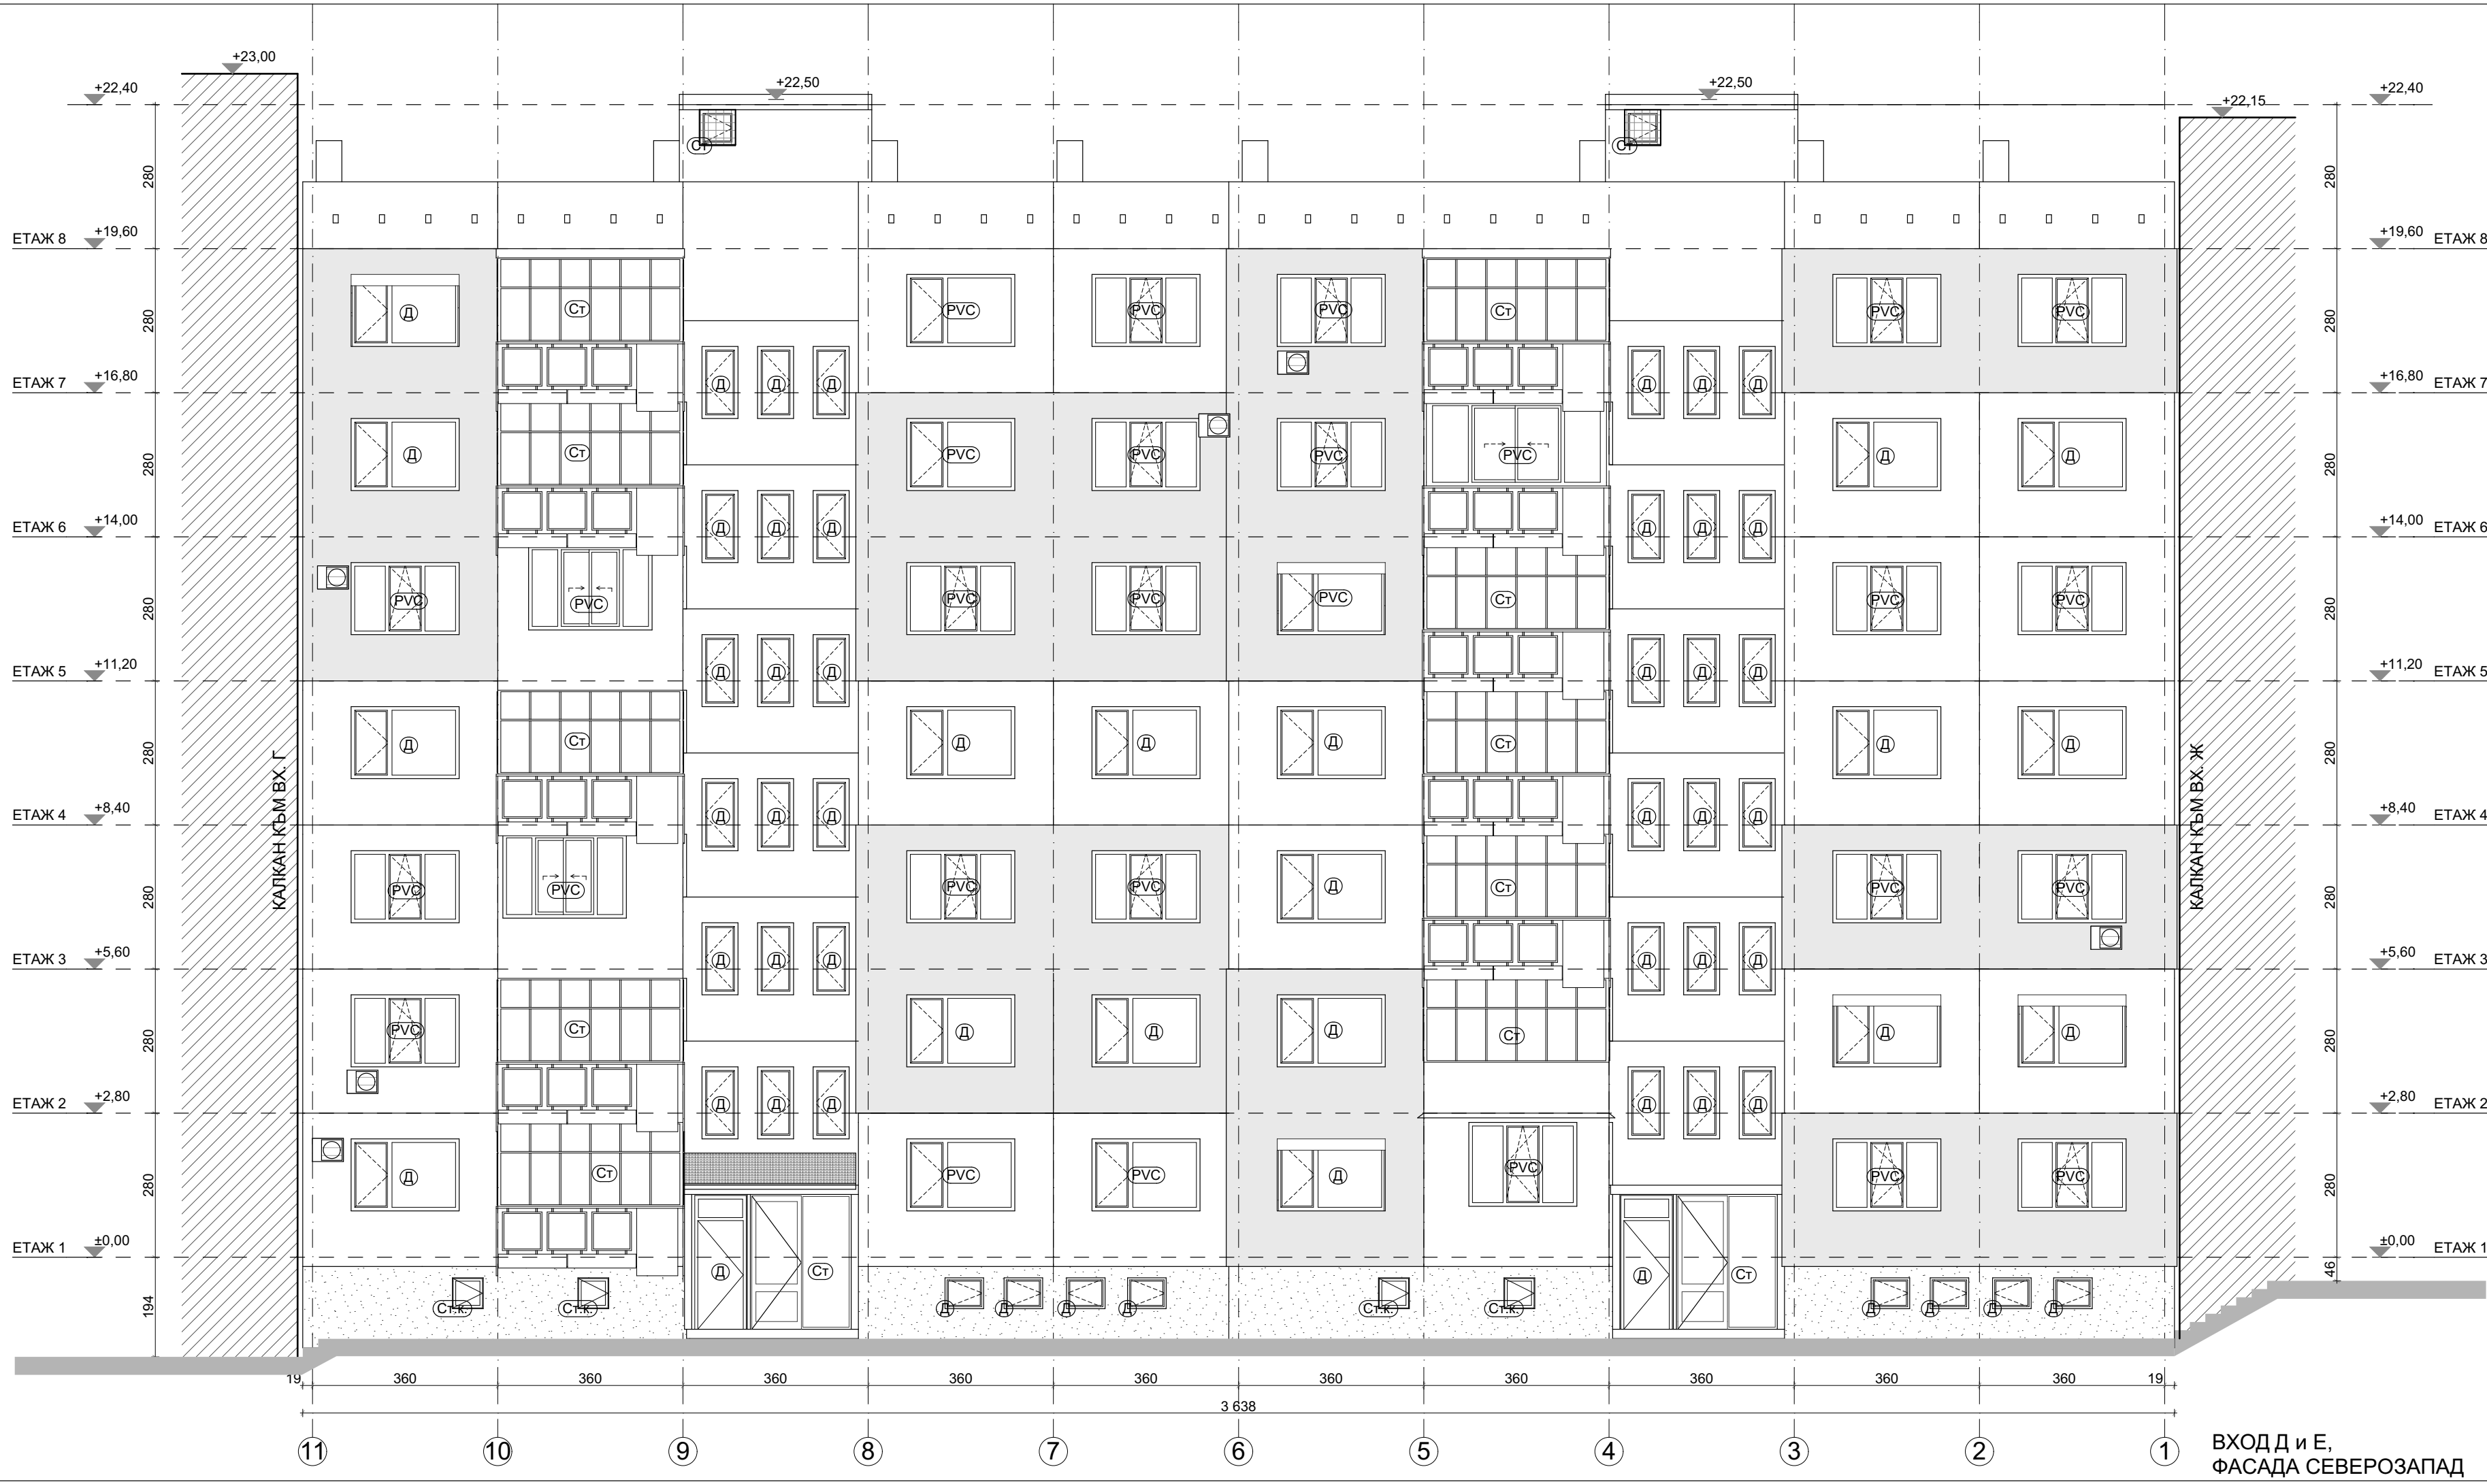


ВХОД Д и Е,
ФАСАДА СЕВЕРОЗАПАД

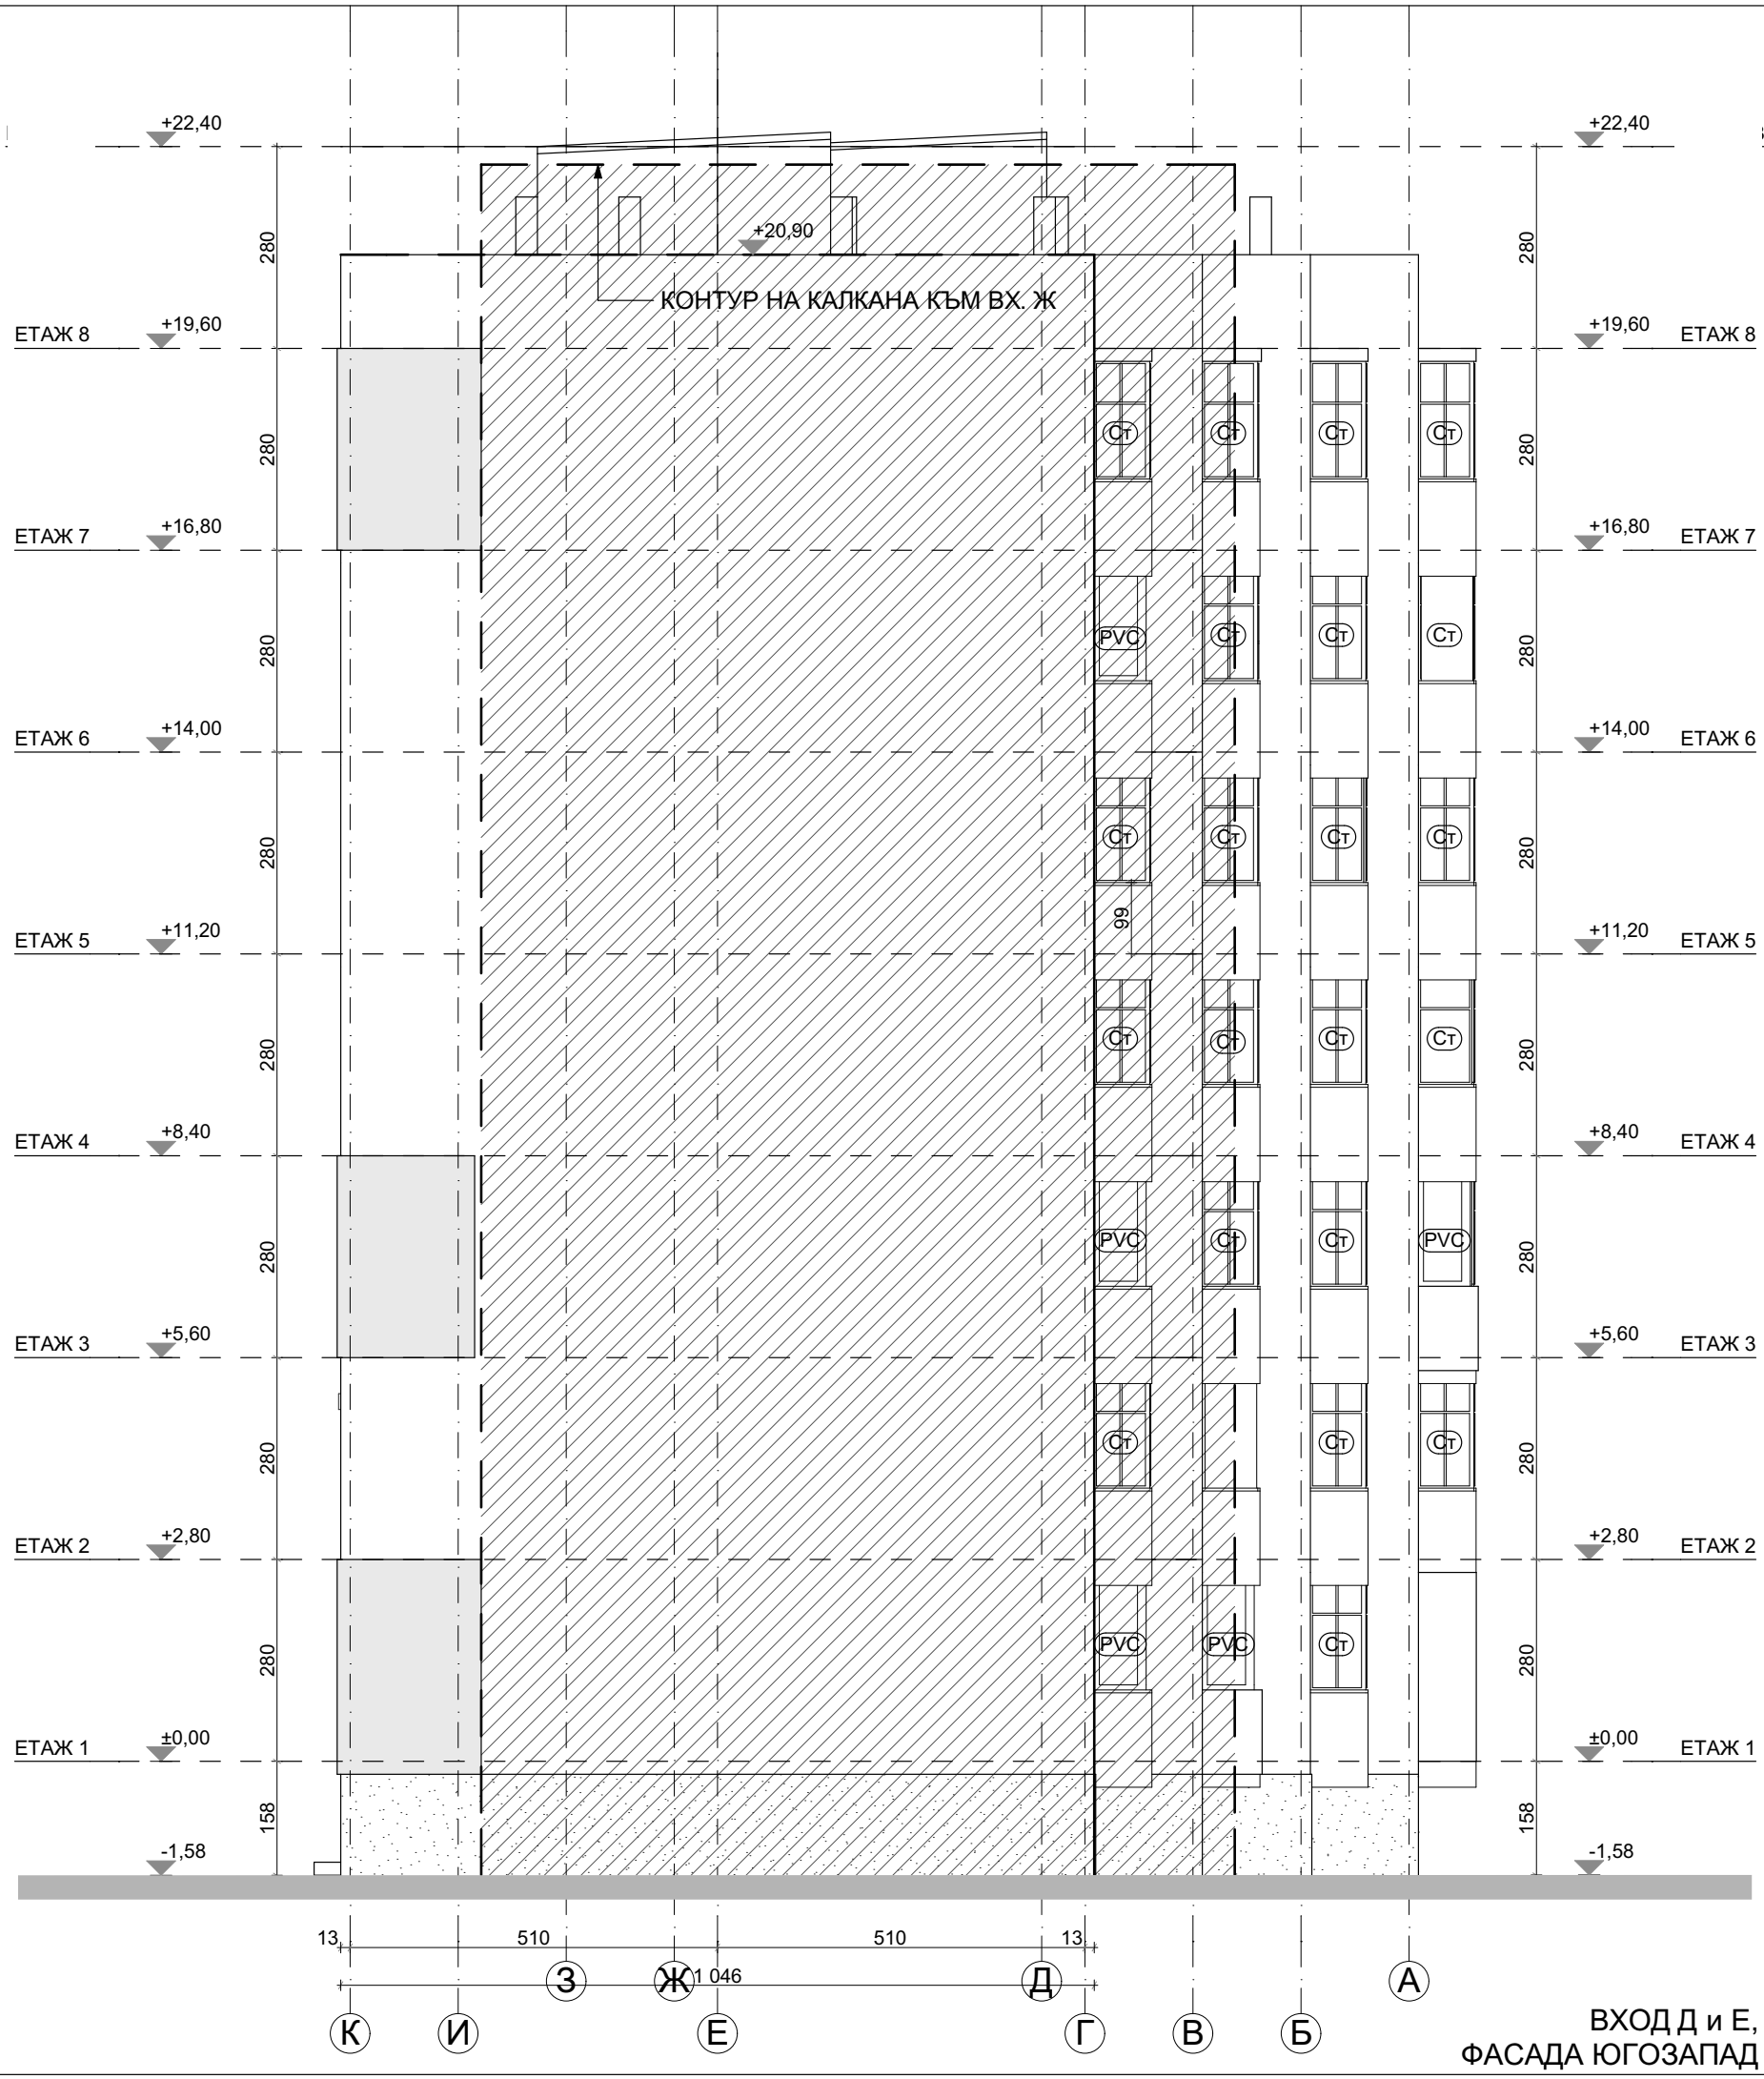



ВХОД Д и Е,
ФАСАДА ЮГОЗАПАД

СИГНАТУРИ			
бучарда		външно тяло климатик	
външна топлоизолация		сателитна антена	
вароциментова мазилка - стара		стоманен парпет с армирани стъкла	
дървена дограма - неподменена	Д	външни ролетни щори	
сменена дограма	PVC	решетка на прозорец	
остъкляване с винкел	Ст		
стоманен капак	Ст.к.		
ЗАБЕЛЕЖКИ: 1. Всички размери са в сантиметри. 2. Всички площи са измерени от чертежите. 3. Вх. А е по-ниско от вх. Б и В с 0.85 м. Входи Б и В са по-ниско от вх. Г с 0.80 м. Вх. Г е по-ниско от входи Д и Е с 0.70 м. Входи Д и Е са по-ниско от вх. Ж с 1.25 м.			
"Александров - архитекти" ЕООД gsm: 0898 527737, e-mail: alexandrov.arch@gmail.com Община Велико Търново - е въ връзка с изпълнението на Националната програма за енергийна ефективност в многофамилни жилищни сгради в Република България, приета с ПМС № 18 от 2 февруари 2015 г.			
възложител:	"Александров - архитекти" ЕООД		
изпълнител:	член на Обединение "Консултанти 2020" ДЗЗД		
обект:	Многофамилна жилищна сграда в гр. Велико Търново, кв. "Бузлуджа", ул. "Георги Измирлиев" № 15, входи А, Б, В, Г, Д, Е и Ж		
част:	Архитектурно заснемане - Приложение № 1 към Доклад за обследване на техническите характеристики и Паспорт с рег. № 10447.515.60.1-7 от 12.12.2016 г.		
чертеж:	ФАСАДИ СЕВЕРОЗАПАД И ЮГОЗАПАД		
проектант:	арх. Владимир Александров, ППП КАБ № 03761		
управител:		арх. Владимир Александров	
		фаза: Технически проект	
		М 1:100	
		лист: А 49/61	
		дата: декември 2016 г.	

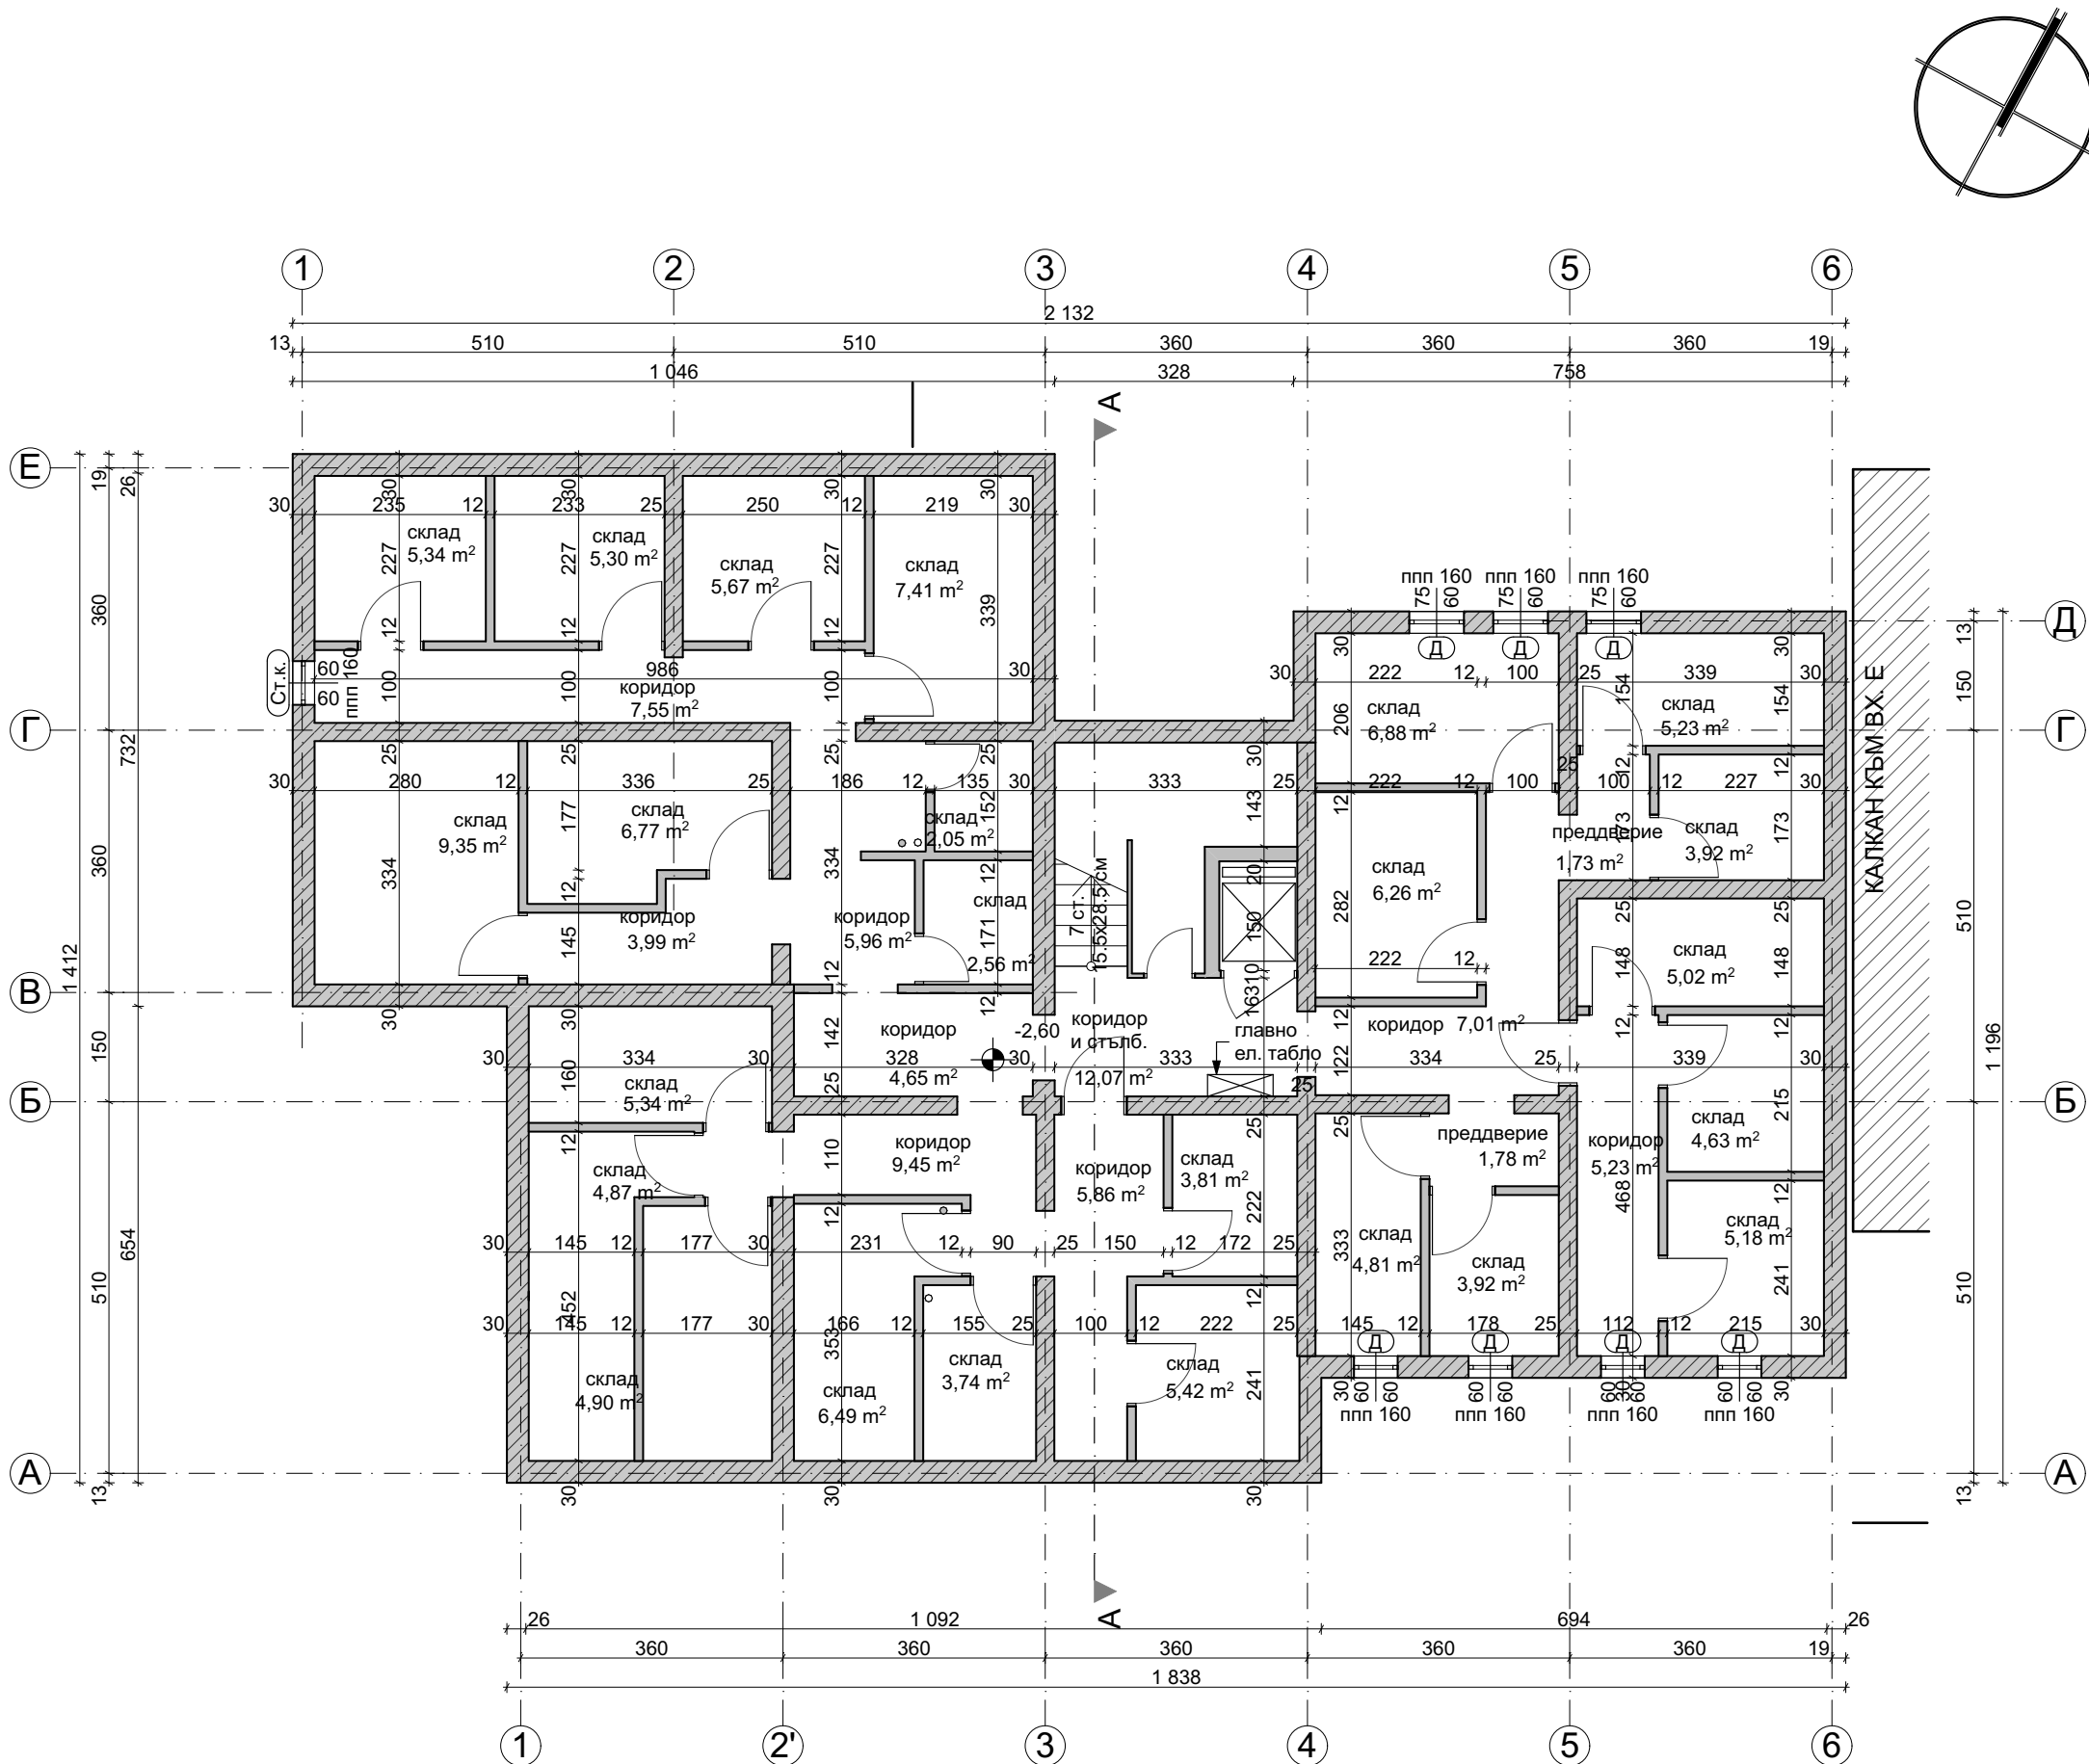


РАЗПРЕДЕЛЕНИЕ СУТЕРЕН, КОТА -2.60

ПЛОЩИ		СИГНАТУРИ	
ВХОД Ж		дървена дограма - неподменена	Д
3П етаж	241.94 м²	сменена дограма	PVC
		остъкляване с винкел	Ст
		стоманен капак	Ст.к.
		фасаден панел 20 см	
		фасаден панел 26 см	
		панел 14 см	
		панел 6 см	
		нова зидана стена от газобетонни блокчета	
		стоманен параван с армирано стъкло	
		панел с външна топлоизолация	
		бетонно коминно тяло - 50/30 см.	
ЗАБЕЛЕЖКИ: 1. Всички размери са в сантиметри. 2. Всички площи са измерени от чертежите. 3. Вх. А е по-ниско от вх. Б и В с 0.85 м. Входи Б и В са по-ниско от вх. Г с 0.80 м. Вх. Г е по-ниско от входи Д и Е с 0.70 м. Входи Д и Е са по-ниско от вх. Ж с 1.25 м.			
		"Александров - архитекти" ЕООД gsm: 0898 527737, e-mail: alexandrov.arch@gmail.com	
Възложител:		Община Велико Търново - във връзка с изпълнението на Националната програма за енергийна ефективност в многофамилни жилищни сгради в Република България, приета с ПМС № 18 от 2 февруари 2015 г.	
Изпълнител:		"Александров - архитекти" ЕООД член на Обединение "Консултанти 2020" ДЗЗД	
Обект:		Многофамилна жилищна сграда в гр. Велико Търново, кв. "Бузлуджа", ул. "Георги Измирлиев" № 15, входи А, Б, В, Г, Д, Е и Ж	
Част:		Архитектурно заснемане - Приложение № 1 към Доклад за обследване на техническите характеристики и Паспорт с рег. № 10447.515.60.1-7 от 12.12.2016 г.	
Чертеж:		РАЗПРЕДЕЛЕНИЕ СУТЕРЕН, кота -2.60	
Проектант:		арх. Владимир Александров, ППП КАБ № 03761	
		фаза:	Технически проект
		М 1:100	
		лист:	А 50/61
		дата:	декември 2016 г.
Управител:		арх. Владимир Александров	

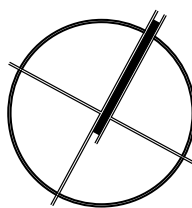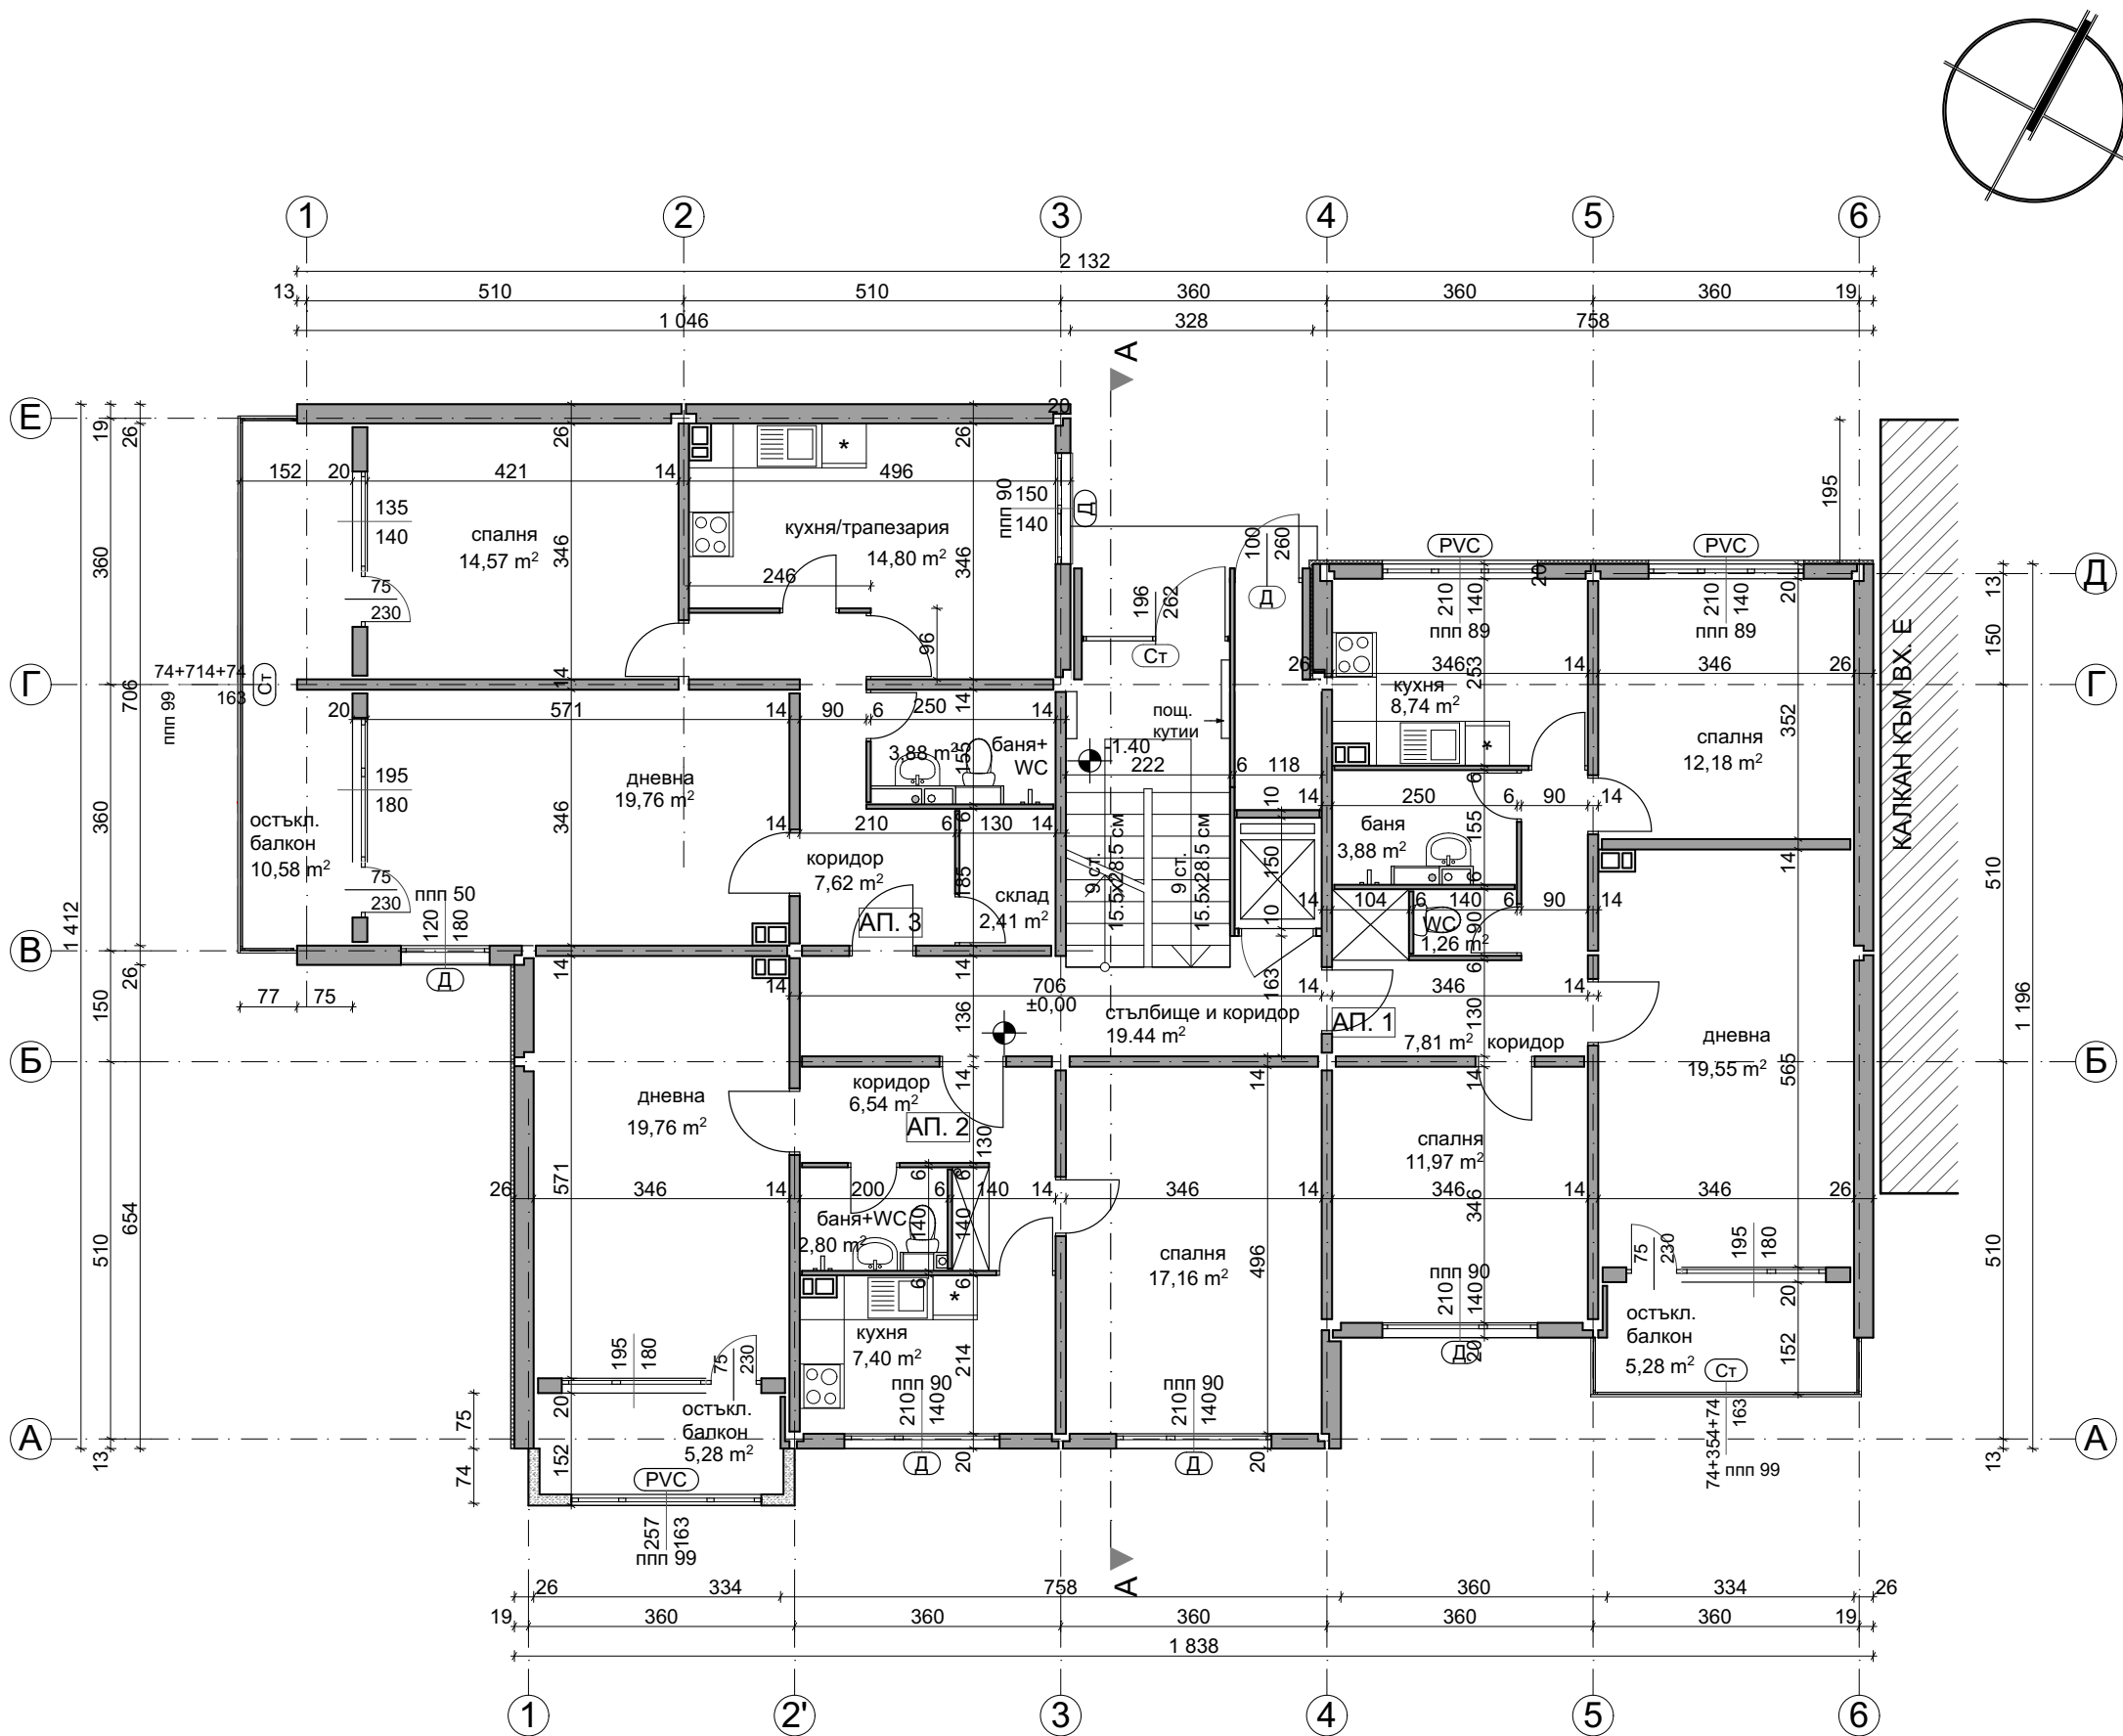


РАЗПРЕДЕЛЕНИЕ ЕТАЖ 1, КОТА ±0.00

ПЛОЩИ		СИГНАТУРИ	
ВХОД Ж		дървена дограма - неподменена	Д
ЗП етаж	255.94 м²	сменена дограма	PVC
Общи части	25.39 м²		
Апартамент 1	80.64 м²	остъкляване с винкел	Ст
Апартамент 2	66.79 м²		
Апартамент 3	83.12 м²	стоманен капак	Ст.к.
		фасаден панел 20 см	
		фасаден панел 26 см	
		панел 14 см	
		панел 6 см	
		нова зидана стена от газобетонни блокчета	
		стоманен параван с армирано стъкло	
		панел с външна топлоизолация	
		бетонно коминно тяло - 50/30 см.	
ЗАБЕЛЕЖКИ: 1. Всички размери са в сантиметри. 2. Всички площи са измерени от чертежите. 3. Вх. А е по-ниско от вх. Б и В с 0.85 м. Входи Б и В са по-ниско от вх. Г с 0.80 м. Вх. Г е по-ниско от входи Д и Е с 0.70 м. Входи Д и Е са по-ниско от вх. Ж с 1.25 м.			
	"Александров - архитекти" ЕООД gsm: 0898 527737, e-mail: alexandrov.arch@gmail.com		
	Община Велико Търново - във връзка с изпълнението на Националната програма за енергийна ефективност в многофамилни жилищни сгради в Република България, приета с ПМС № 18 от 2 февруари 2015 г.		
възложител:	"Александров - архитекти" ЕООД член на Обединение "Консултанти 2020" ДЗЗД		
изпълнител:	Многофамилна жилищна сграда в гр. Велико Търново, кв. "Бузлуджа", ул. "Георги Измирлиев" № 15, входи А, Б, В, Г, Д, Е и Ж		
обект:	част: Архитектурно заснемане - Приложение № 1 към Доклад за обследване на техническите характеристики и Паспорт с рег. № 10447.515.60.1-7 от 12.12.2016 г.		
чертеж:	РАЗПРЕДЕЛЕНИЕ ЕТАЖ 1, кота ±0.00		
проектант:	арх. Владимир Александров, ППП КАБ № 03761		
		фаза:	Технически проект
			М 1:100
		лист:	А 51/61
		дата:	декември 2016 г.
управител:	арх. Владимир Александров		

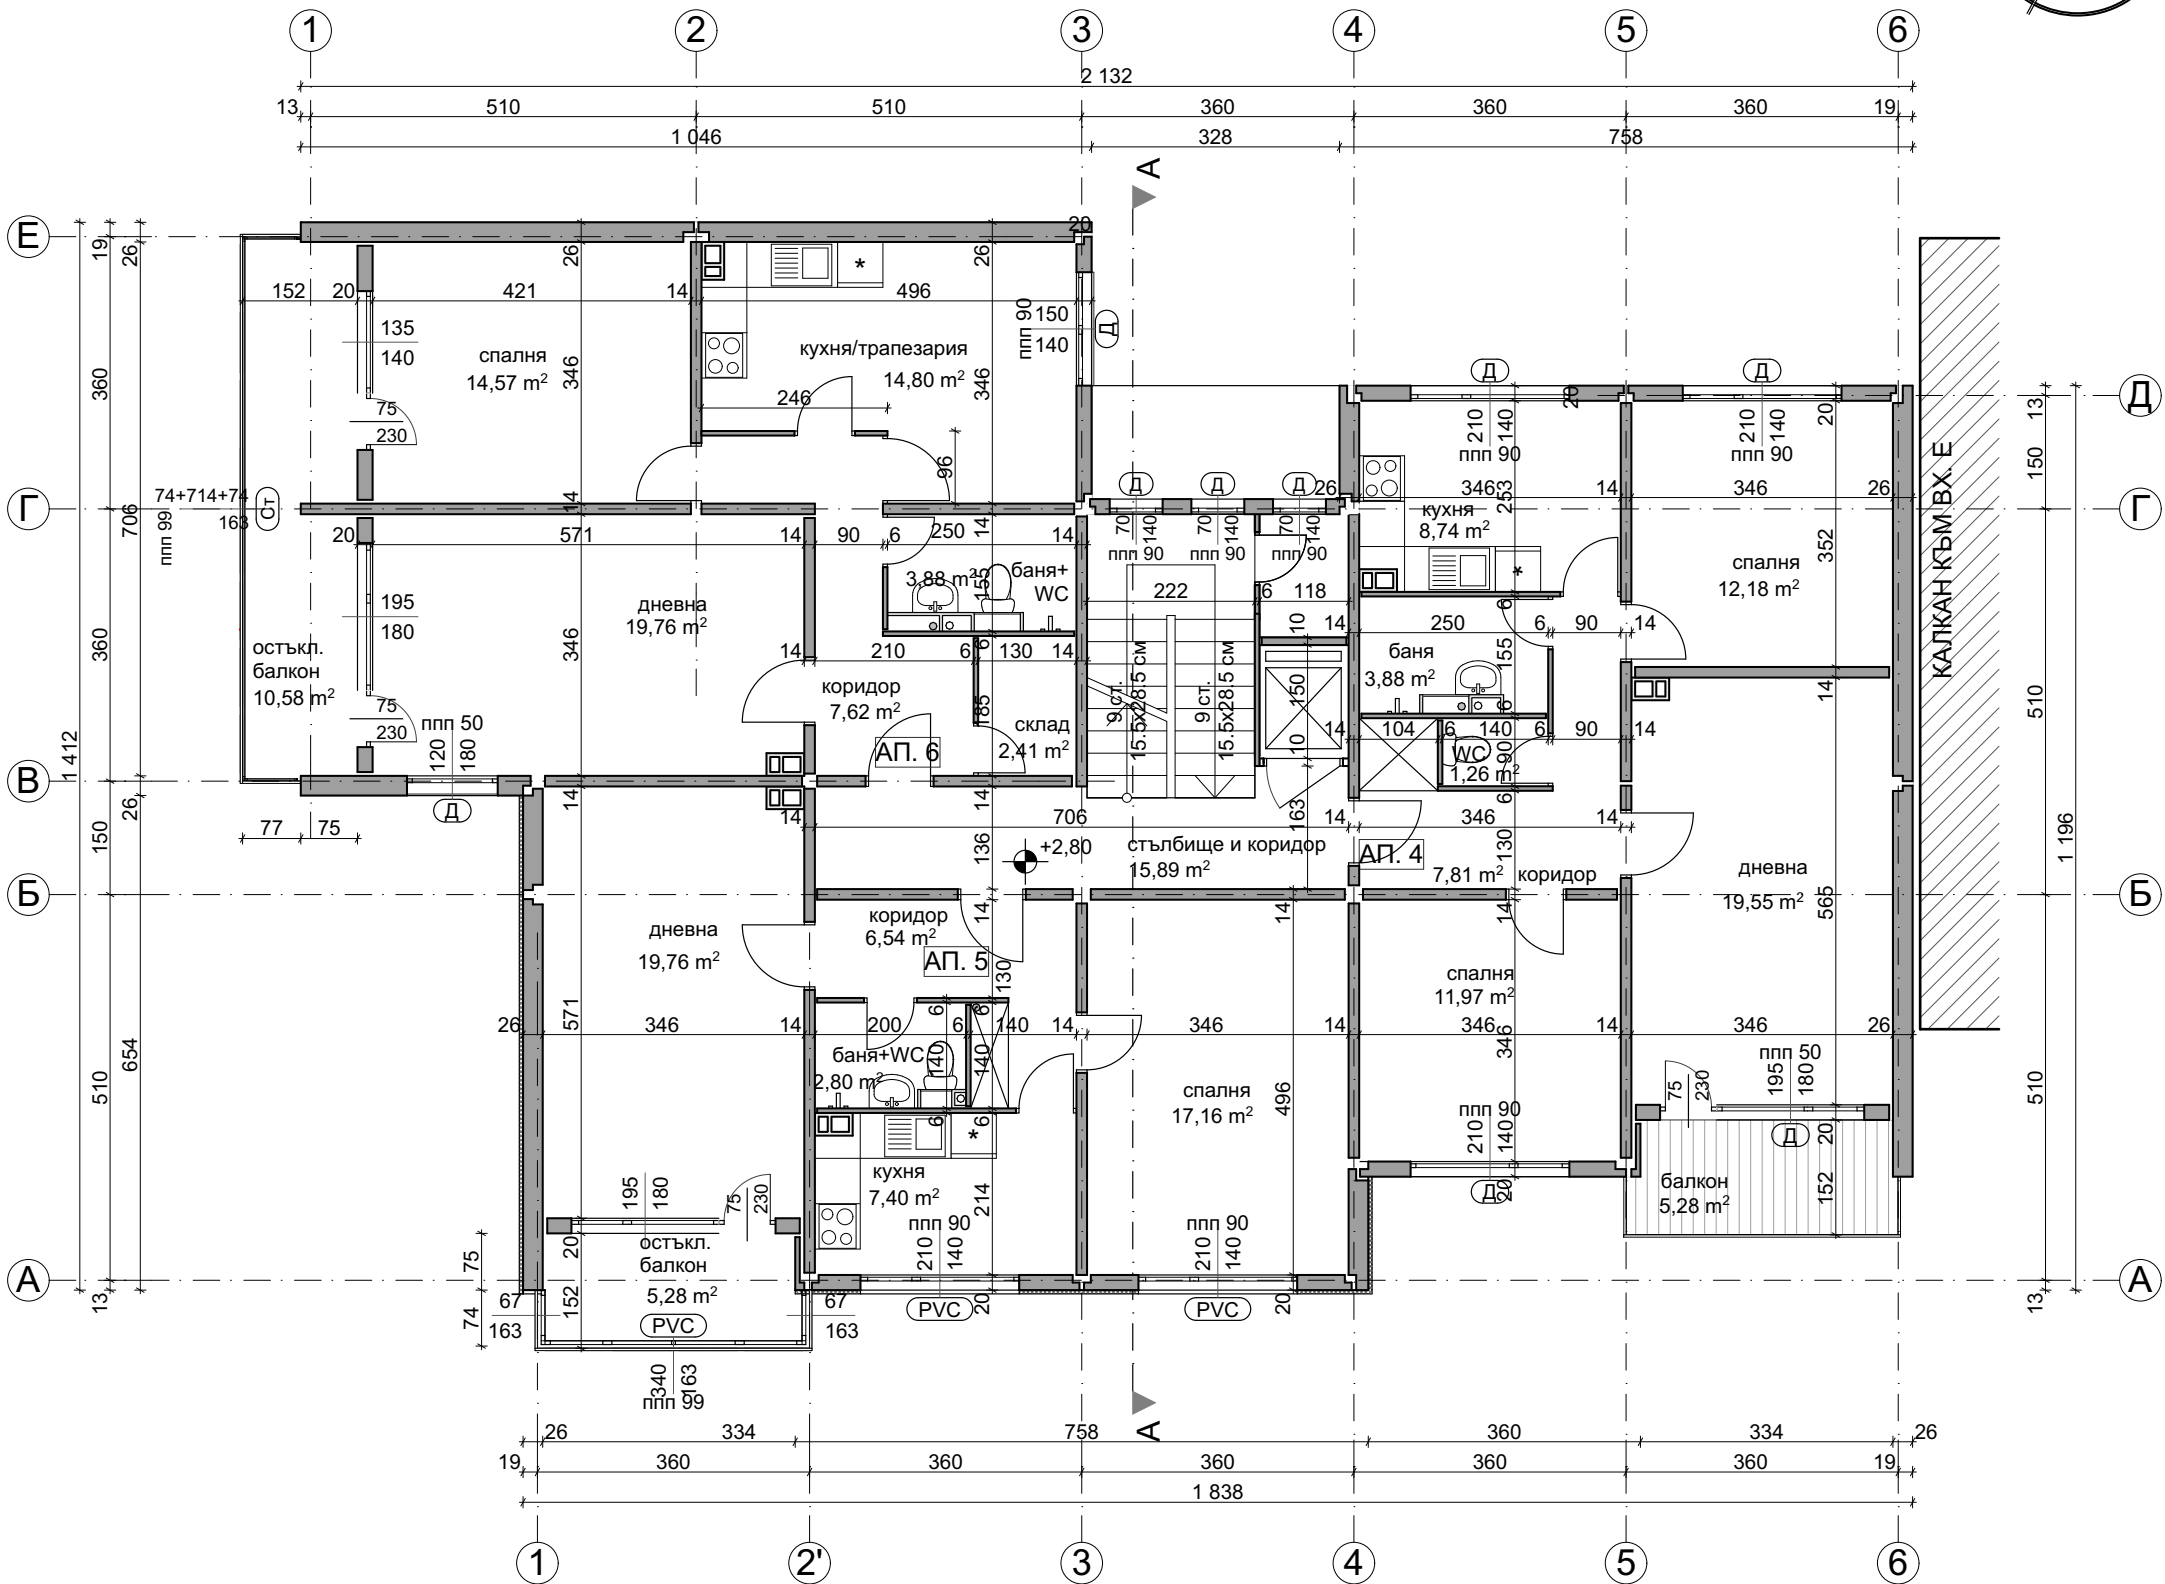


РАЗПРЕДЕЛЕНИЕ ЕТАЖ 2, КОТА +2.80

ПЛОЩИ		СИГНАТУРИ	
ВХОД Ж		дървена дограма - неподменена	Д
ЗП етаж	253.04 м²	сменена дограма	PVC
Общи части	22.52 м²		
Апартамент 4	80.64 м²	остъкляване с винкел	Ст
Апартамент 5	66.79 м²		
Апартамент 6	83.12 м²	стоманен капак	Ст.к.
		фасаден панел 20 см	
		фасаден панел 26 см	
		панел 14 см	
		панел 6 см	
		нова зидана стена от газобетонни блокчета	
		стоманен параван с армирано стъкло	
		панел с външна топлоизолация	
		бетонно коминно тяло - 50/30 см.	
ЗАБЕЛЕЖКИ:			
1. Всички размери са в сантиметри.			
2. Всички площи са измерени от чертежите.			
3. Вх. А е по-ниско от вх. Б и В с 0.85 м. Входи Б и В са по-ниско от вх. Г с 0.80 м. Вх. Г е по-ниско от входи Д и Е с 0.70 м. Входи Д и Е са по-ниско от вх. Ж с 1.25 м.			
	"Александров - архитекти" ЕООД gsm: 0898 527737, e-mail: alexandrov.arch@gmail.com		
	Община Велико Търново - във връзка с изпълнението на Националната програма за енергийна ефективност в многофамилни жилищни сгради в Република България, приета с ПМС № 18 от 2 февруари 2015 г.		
възложител:	"Александров - архитекти" ЕООД член на Обединение "Консултанти 2020" ДЗЗД		
изпълнител:	Многофамилна жилищна сграда в гр. Велико Търново, кв. "Бузлуджа", ул. "Георги Измирлиев" № 15, входи А, Б, В, Г, Д, Е и Ж		
обект:	Архитектурно заснемане - Приложение № 1 към Доклад за обследване на техническите характеристики и Паспорт с рег. № 10447.515.60.1-7 от 12.12.2016 г.		
част:	РАЗПРЕДЕЛЕНИЕ ЕТАЖ 2, кота +2.80		
чертеж:	арх. Владимир Александров, ППП КАБ № 03761		
проектант:	арх. Владимир Александров		
		фаза:	Технически проект
		М 1:100	
		лист:	А 52/61
		дата:	декември 2016 г.

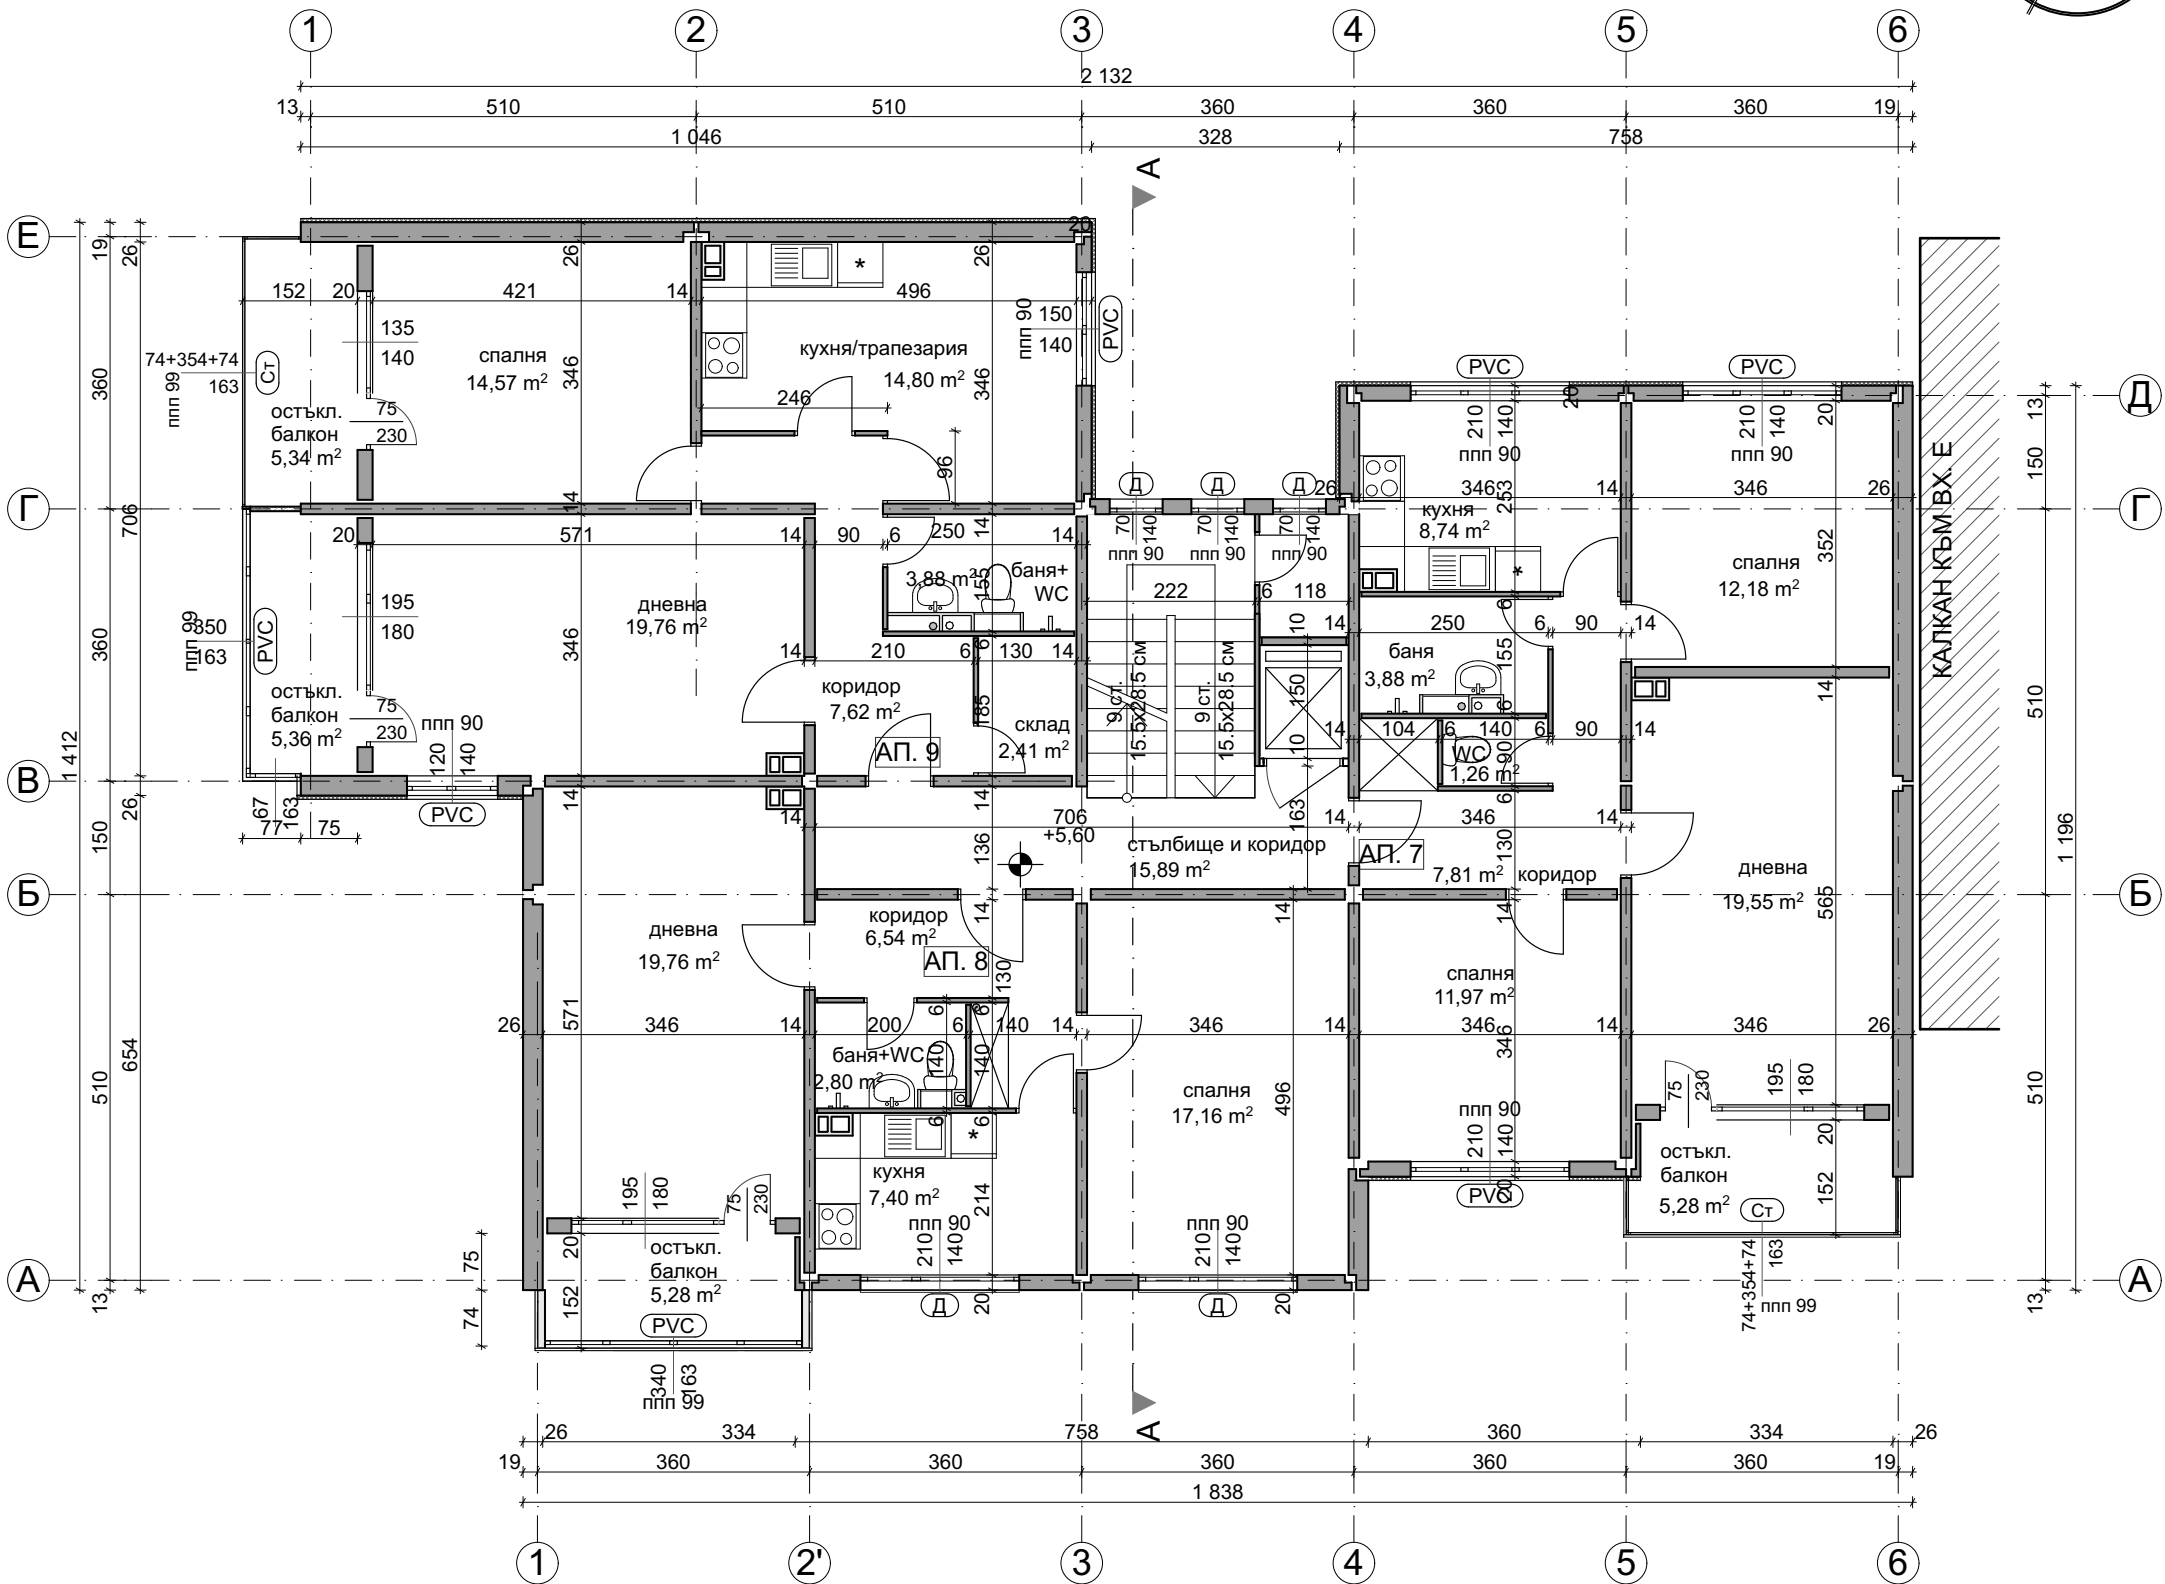


РАЗПРЕДЕЛЕНИЕ ЕТАЖ 3, КОТА +5.60

ПЛОЩИ ВХОД Ж		СИГНАТУРИ	
ЗП етаж	253.04 м²	дървена дограма - неподменена	Д
Общи части	22.52 м²	сменена дограма	PVC
Апартамент 7	80.64 м²	остъкляване с винкел	Ст
Апартамент 8	66.79 м²		
Апартамент 9	83.12 м²	стоманен капак	Ст.к.
		фасаден панел 20 см	
		фасаден панел 26 см	
		панел 14 см	
		панел 6 см	
		нова зидана стена от газобетонни блокчета	
		стоманен парапет с армирано стъкло	
		панел с външна топлоизолация	
		бетоно коминно тяло - 50/30 см.	
ЗАБЕЛЕЖКИ: 1. Всички размери са в сантиметри. 2. Всички площи са измерени от чертежите. 3. Вх. А е по-ниско от вх. Б и В с 0.85 м. Входи Б и В са по-ниско от вх. Г с 0.80 м. Вх. Г е по-ниско от входи Д и Е с 0.70 м. Входи Д и Е са по-ниско от вх. Ж с 1.25 м.			
		"Александров - архитекти" ЕООД gsm: 0898 527737, e-mail: alexandrov.arch@gmail.com	
възложител:		Община Велико Търново - във връзка с изпълнението на Националната програма за енергийна ефективност в многофамилни жилищни сгради в Република България, приета с ПМС № 18 от 2 февруари 2015 г.	
изпълнител:		"Александров - архитекти" ЕООД член на Обединение "Консултанти 2020" ДЗЗД	
обект:		Многофамилна жилищна сграда в гр. Велико Търново, кв. "Бузлуджа", ул. "Георги Измирлиев" № 15, входи А, Б, В, Г, Д, Е и Ж	
част:		Архитектурно заснемане - Приложение № 1 към Доклад за обследване на техническите характеристики и Паспорт с рег. № 10447.515.60.1-7 от 12.12.2016 г.	
чертеж:		РАЗПРЕДЕЛЕНИЕ ЕТАЖ 3, кота +5.60	
проектант:		арх. Владимир Александров, ППП КАБ № 03761	
		фаза: Технически проект	
		М 1:100	
		лист: А 53/61	
		дата: декември 2016 г.	
управител:	арх. Владимир Александров		

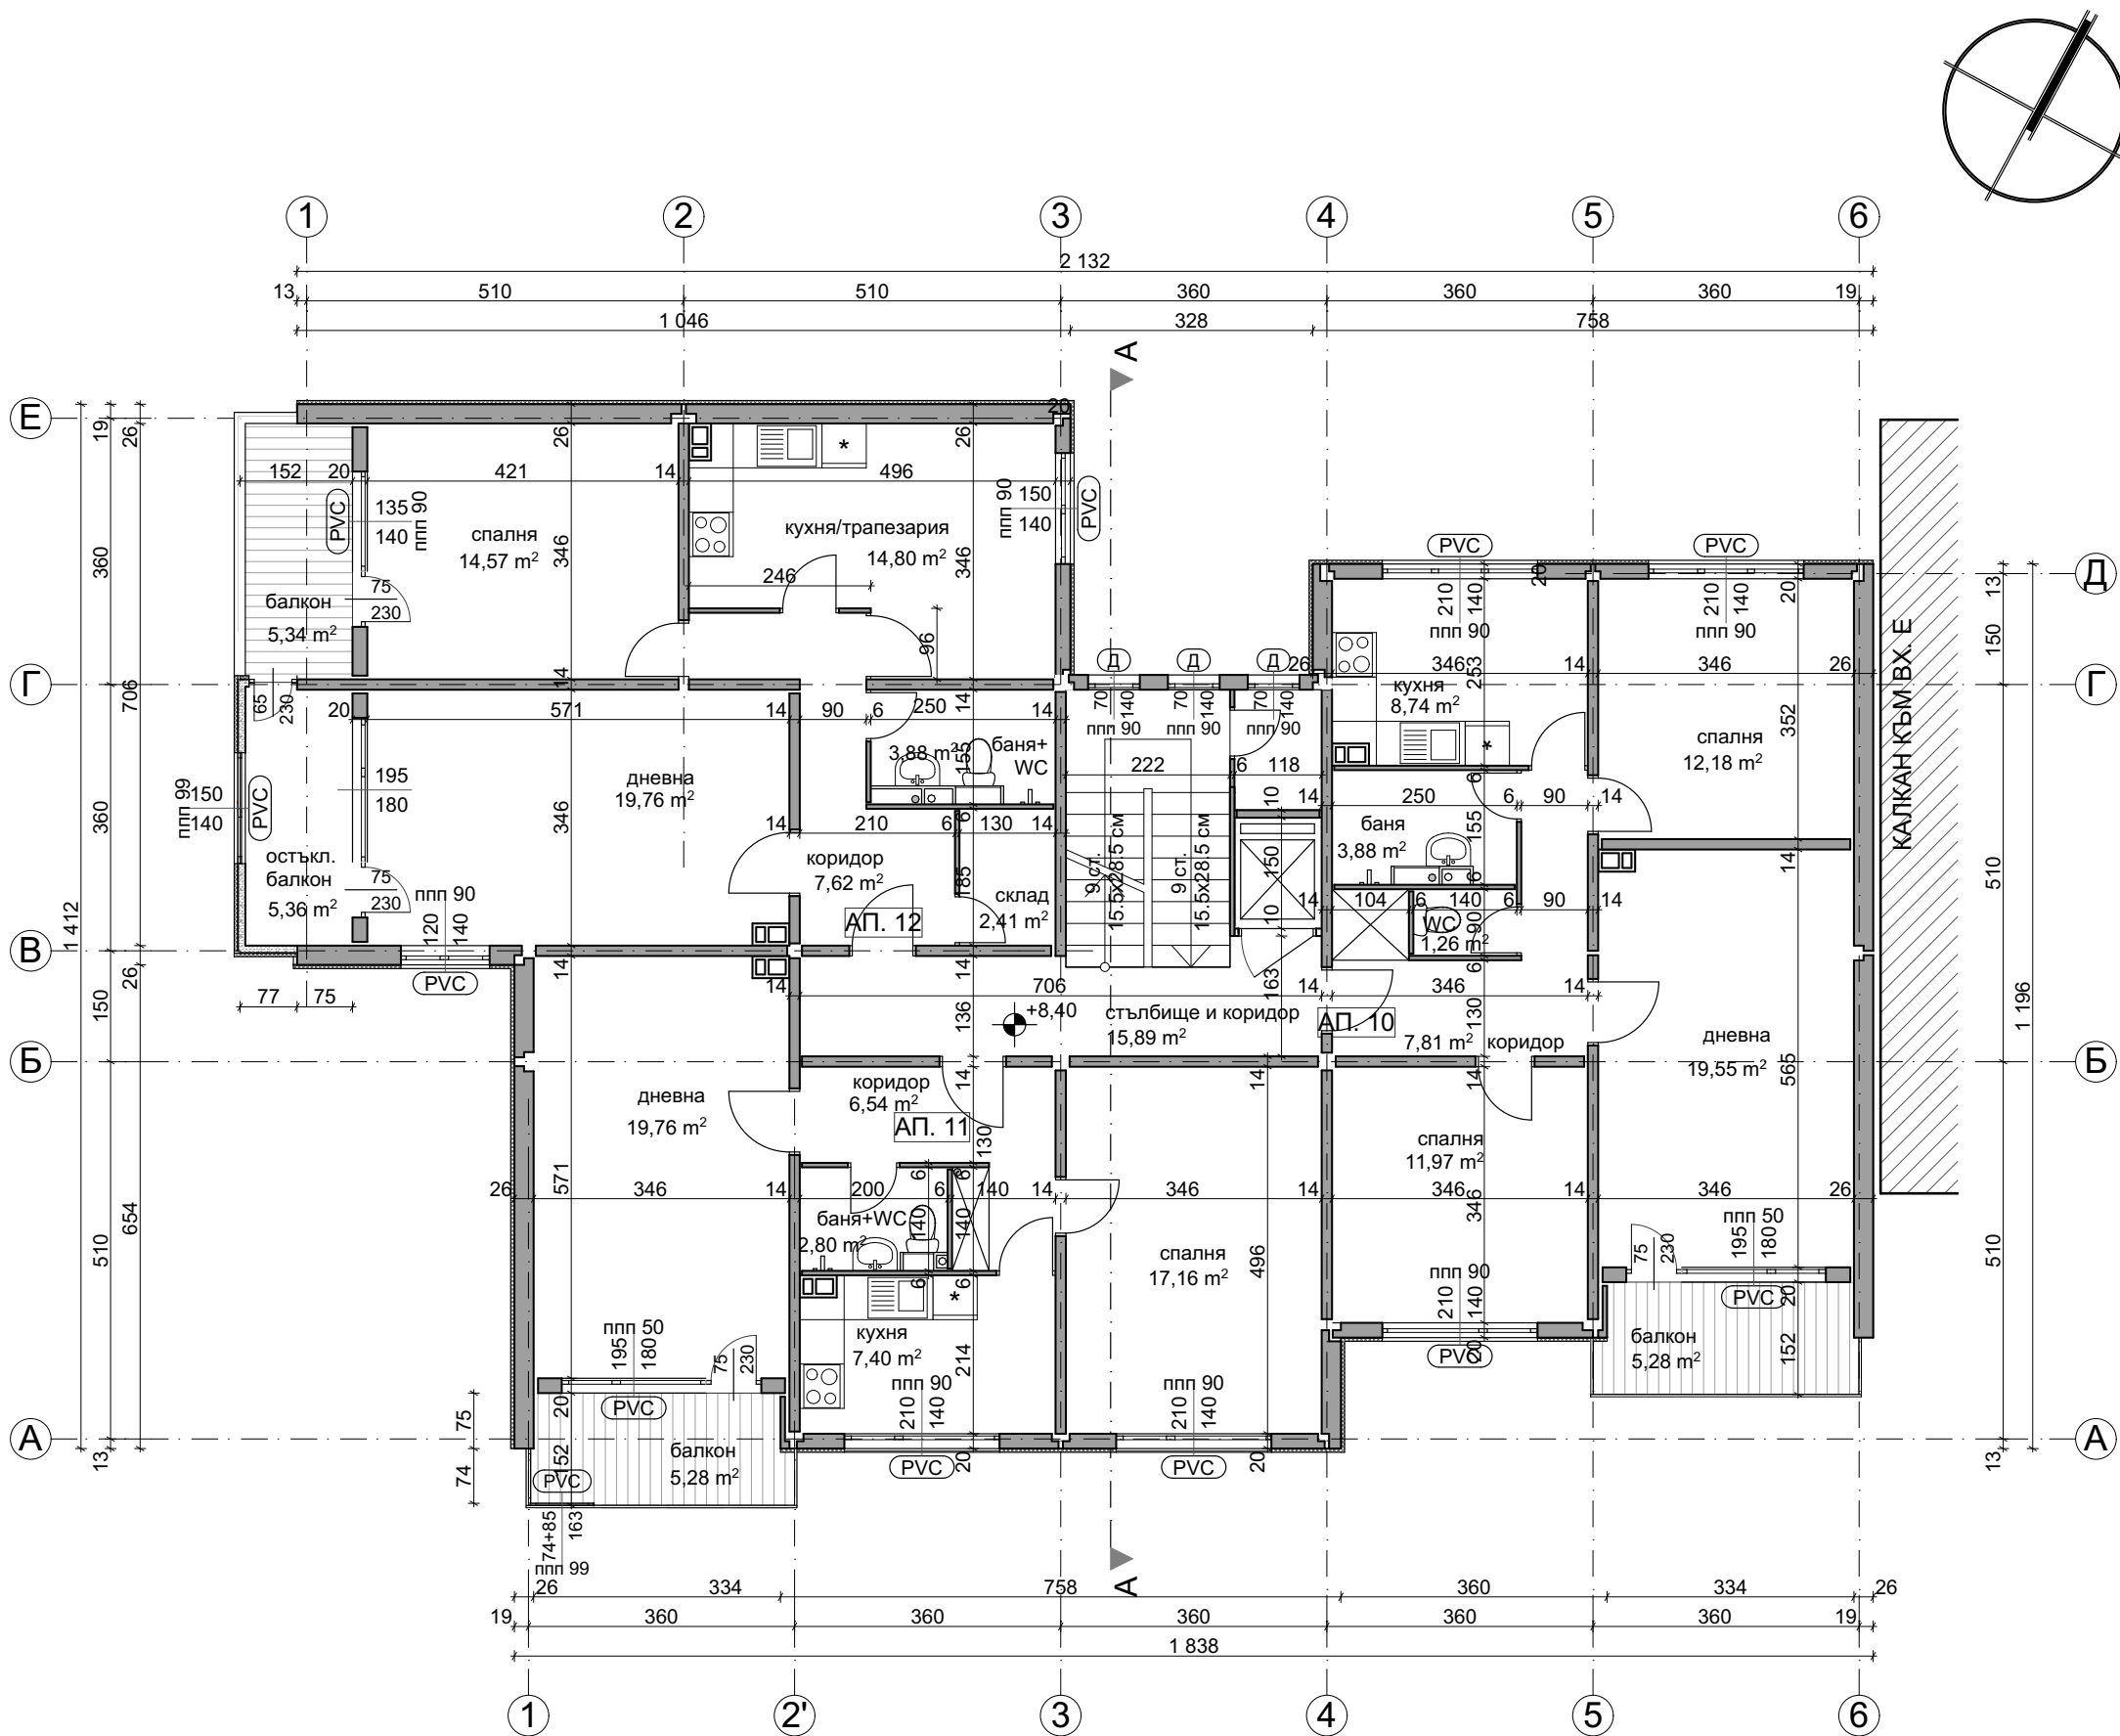


РАЗПРЕДЕЛЕНИЕ ЕТАЖ 4, КОТА +8.40

ПЛОЩИ		СИГНАТУРИ	
ВХОД Ж		дървена дограма - неподменена	Д
ЗП етаж	253.04 м²	сменена дограма	PVC
Общи части	22.52 м²		
Апартамент 10	80.64 м²	остъкляване с винкел	Ст
Апартамент 11	66.79 м²		
Апартамент 12	83.12 м²	стоманен капак	Ст.к.
		фасаден панел 20 см	
		фасаден панел 26 см	
		панел 14 см	
		панел 6 см	
		нова зидана стена от газобетонни блокчета	
		стоманен парапет с армирано стъкло	
		панел с външна топлоизолация	
		бетоно коминно тяло - 50/30 см.	
ЗАБЕЛЕЖКИ: 1. Всички размери са в сантиметри. 2. Всички площи са измерени от чертежите. 3. Вх. А е по-ниско от вх. Б и В с 0.85 м. Входи Б и В са по-ниско от вх. Г с 0.80 м. Вх. Г е по-ниско от входи Д и Е с 0.70 м. Входи Д и Е са по-ниско от вх. Ж с 1.25 м.			
	"Александров - архитекти" ЕООД gsm: 0898 527737, e-mail: alexandrov.arch@gmail.com		
	Община Велико Търново - във връзка с изпълнението на Националната програма за енергийна ефективност в многофамилни жилищни сгради в Република България, приета с ПМС № 18 от 2 февруари 2015 г.		
възложител:	"Александров - архитекти" ЕООД член на Обединение "Консултанти 2020" ДЗЗД		
изпълнител:	Многофамилна жилищна сграда в гр. Велико Търново, кв. "Бузлуджа", ул. "Георги Измирлиев" № 15, входи А, Б, В, Г, Д, Е и Ж		
обект:	част: Архитектурно заснемане - Приложение № 1 към Доклад за обследване на техническите характеристики и Паспорт с рег. № 10447.515.60.1-7 от 12.12.2016 г.		
чертеж:	РАЗПРЕДЕЛЕНИЕ ЕТАЖ 4, кота +8.40		
проектант:	арх. Владимир Александров, ППП КАБ № 03761		
		фаза:	Технически проект
			М 1:100
		лист:	А 54/61
		дата:	декември 2016 г.
управител:	арх. Владимир Александров		

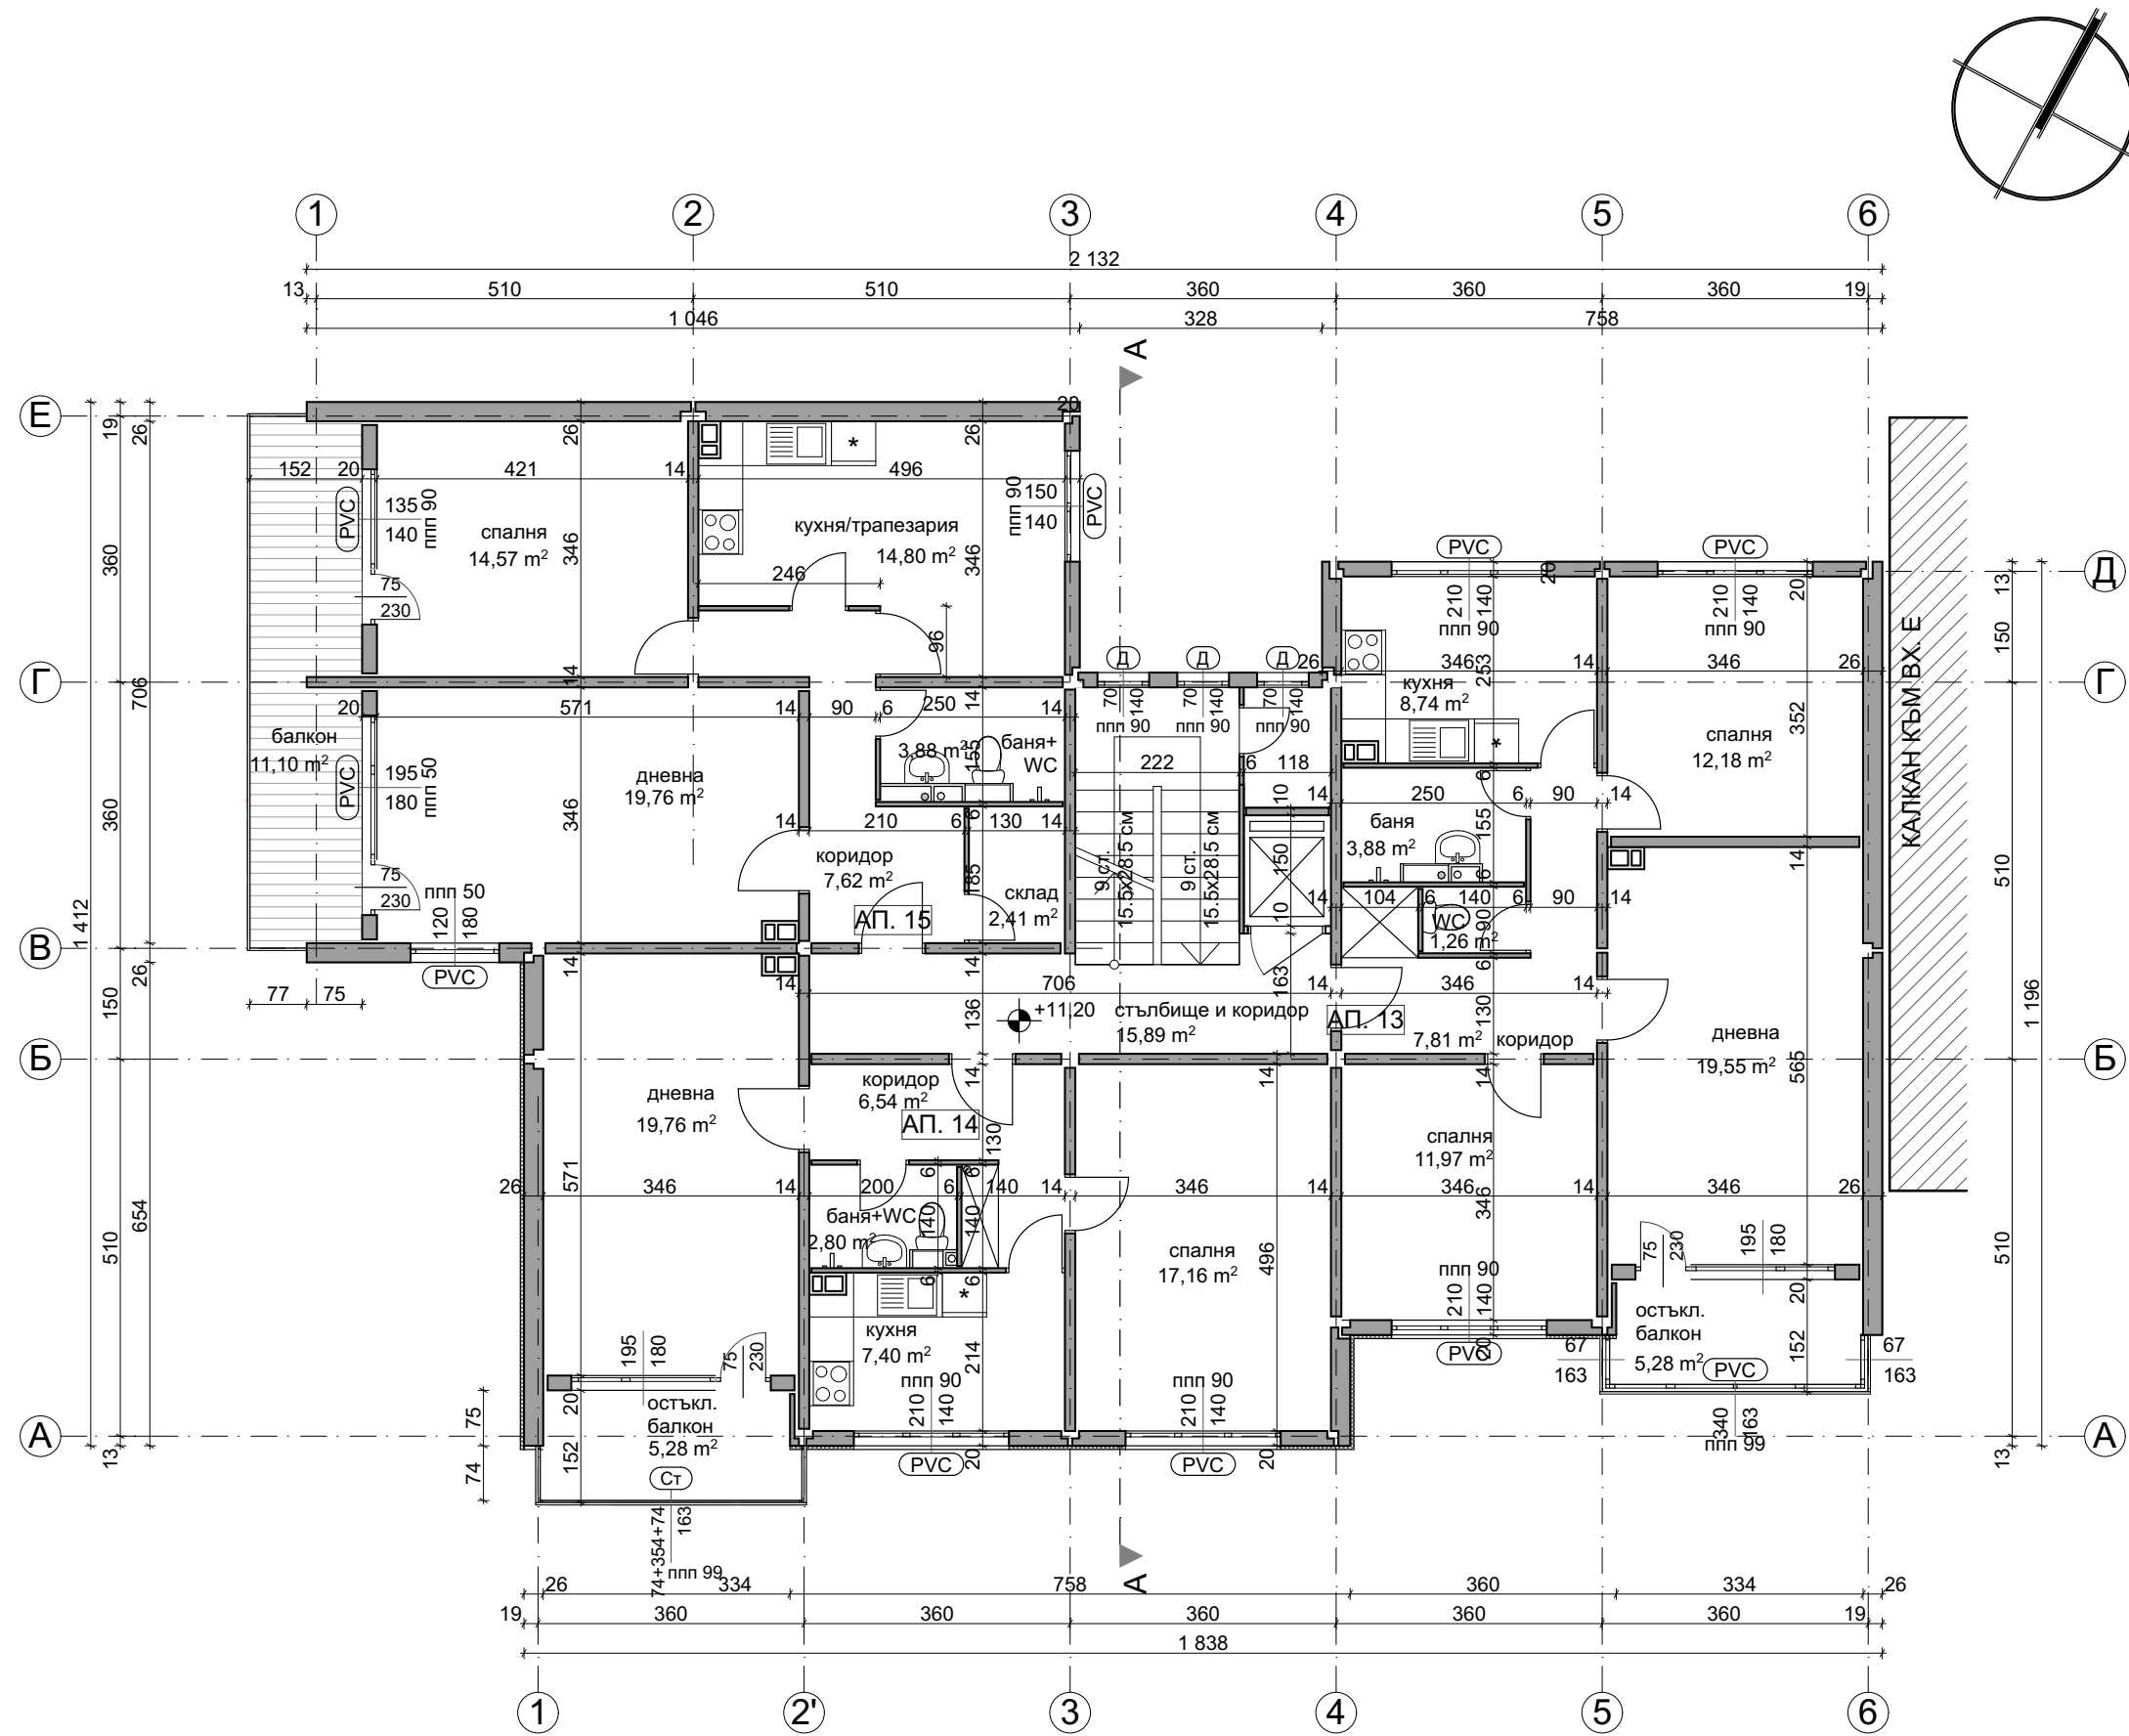


РАЗПРЕДЕЛЕНИЕ ЕТАЖ 5, КОТА +11.20

ПЛОЩИ ВХОД Ж		СИГНАТУРИ	
ЗП етаж	253.04 м²	дървена дограма - неподменена	Д
Общи части	22.52 м²	сменена дограма	PVC
Апартамент 13	80.64 м²	остъкляване с винкел	Ст
Апартамент 14	66.79 м²		
Апартамент 15	83.12 м²	стоманен капак	Ст.к.
		фасаден панел 20 см	
		фасаден панел 26 см	
		панел 14 см	
		панел 6 см	
		нова зидана стена от газобетонни блокчета	
		стоманен парапет с армирано стъкло	
		панел с външна топлоизолация	
		бетонно коминно тяло - 50/30 см.	
ЗАБЕЛЕЖКИ: 1. Всички размери са в сантиметри. 2. Всички площи са измерени от чертежите. 3. Вх. А е по-ниско от вх. Б и В с 0.85 м. Входи Б и В са по-ниско от вх. Г с 0.80 м. Вх. Г е по-ниско от входи Д и Е с 0.70 м. Входи Д и Е са по-ниско от вх. Ж с 1.25 м.			
	"Александров - архитекти" ЕООД gsm: 0898 527737, e-mail: alexandrov.arch@gmail.com		
	Община Велико Търново - във връзка с изпълнението на Националната програма за енергийна ефективност в многофамилни жилищни сгради в Република България, приета с ПМС № 18 от 2 февруари 2015 г.		
възложител:	"Александров - архитекти" ЕООД член на Обединение "Консултанти 2020" ДЗЗД		
изпълнител:	Многофамилна жилищна сграда в гр. Велико Търново, кв. "Бузлуджа", ул. "Георги Измирлиев" № 15, входи А, Б, В, Г, Д, Е и Ж		
обект:	част: Архитектурно заснемане - Приложение № 1 към Доклад за обследване на техническите характеристики и Паспорт с рег. № 10447.515.60.1-7 от 12.12.2016 г.		
чертеж:	РАЗПРЕДЕЛЕНИЕ ЕТАЖ 5, кота +11.20		
проектант:	арх. Владимир Александров, ППП КАБ № 03761		
		фаза:	Технически проект
			М 1:100
		лист:	А 55/61
		дата:	декември 2016 г.
управител:	арх. Владимир Александров		

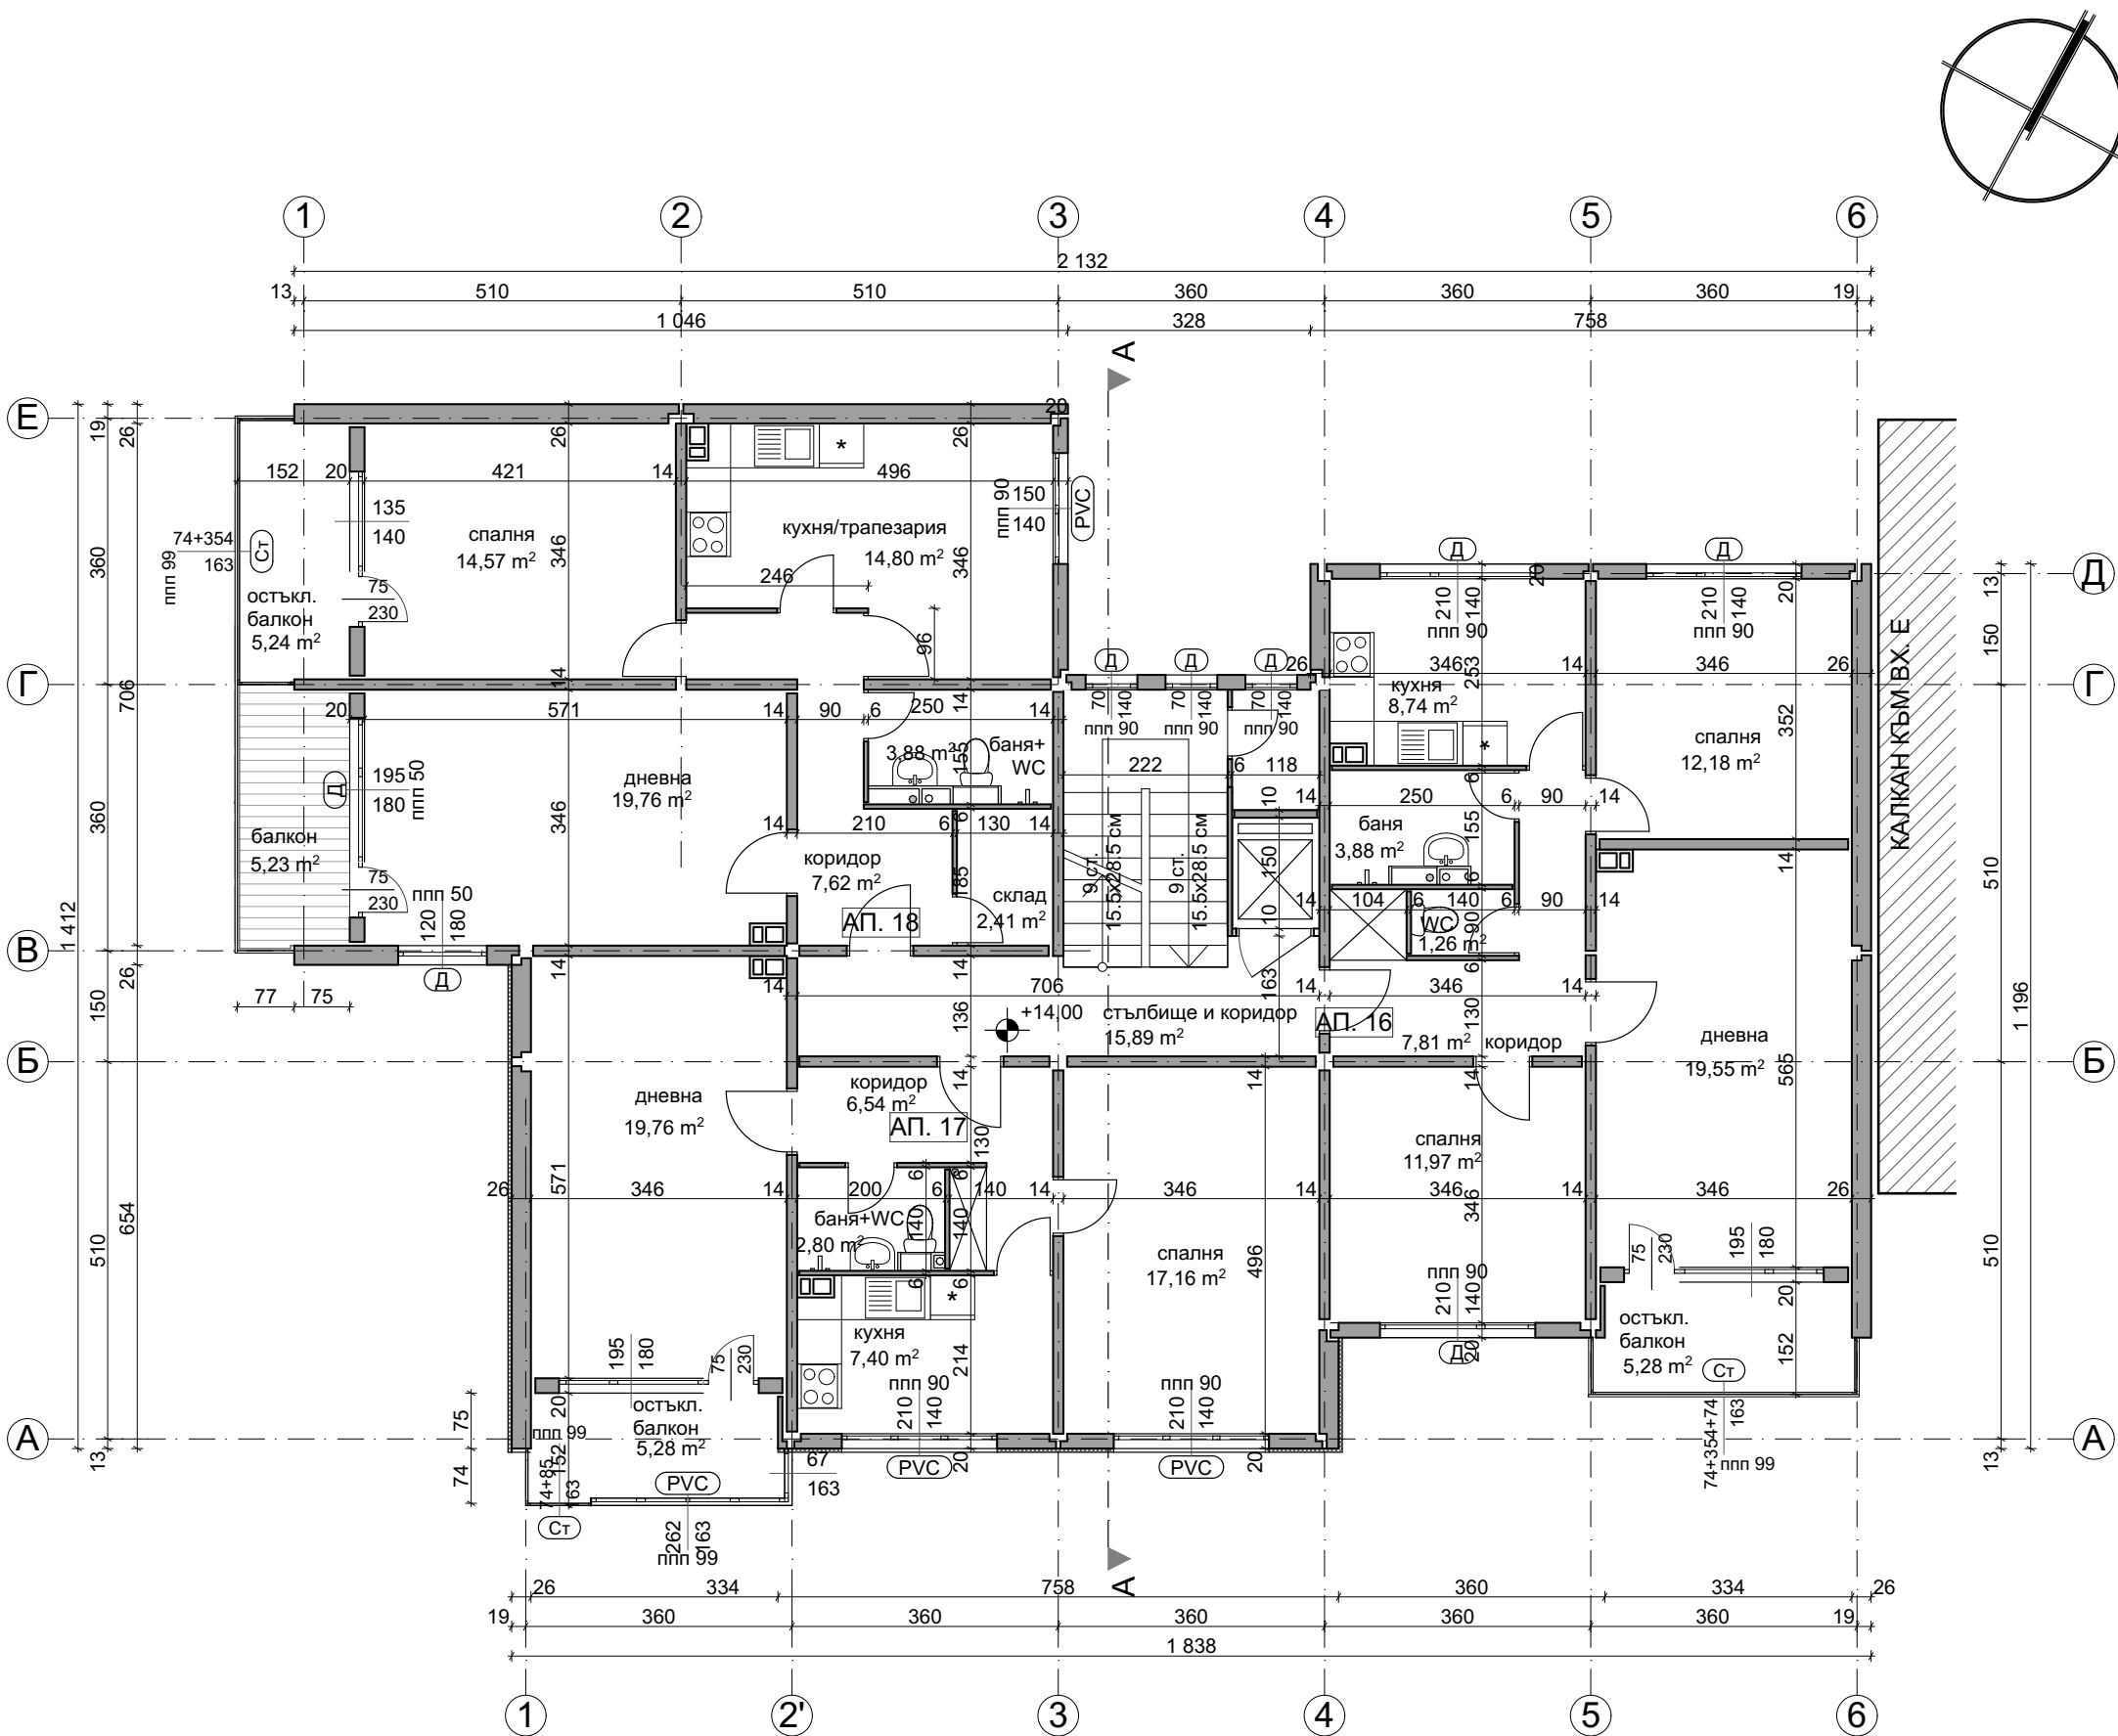

РАЗПРЕДЕЛЕНИЕ ЕТАЖ 6, КОТА +14.00

ПЛОЩИ		СИГНАТУРИ	
ВХОД Ж		дървена дограма - неподменена	Д
ЗП етаж	253.04 м²	сменена дограма	PVC
Общи части	22.52 м²		
Апартамент 16	80.64 м²	остъкляване с винкел	Ст
Апартамент 17	66.79 м²		
Апартамент 18	83.12 м²	стоманен капак	Ст.к.
		фасаден панел 20 см	
		фасаден панел 26 см	
		панел 14 см	
		панел 6 см	
		нова зидана стена от газобетонни блокчета	
		стоманен парапет с армирано стъкло	
		панел с външна топлоизолация	
		бетоно коминно тяло - 50/30 см.	
ЗАБЕЛЕЖКИ:			
1. Всички размери са в сантиметри.			
2. Всички площи са измерени от чертежите.			
3. Вх. А е по-ниско от вх. Б и В с 0.85 м. Входи Б и В са по-ниско от вх. Г с 0.80 м. Вх. Г е по-ниско от входи Д и Е с 0.70 м. Входи Д и Е са по-ниско от вх. Ж с 1.25 м.			
	"Александров - архитекти" ЕООД gsm: 0898 527737, e-mail: alexandrov.arch@gmail.com		
	Община Велико Търново - във връзка с изпълнението на Националната програма за енергийна ефективност в многофамилни жилищни сгради в Република България, приета с ПМС № 18 от 2 февруари 2015 г.		
възложител:	"Александров - архитекти" ЕООД член на Обединение "Консултанти 2020" ДЗЗД		
изпълнител:	Многофамилна жилищна сграда в гр. Велико Търново, кв. "Бузлуджа", ул. "Георги Измирлиев" № 15, входи А, Б, В, Г, Д, Е и Ж		
обект:	Архитектурно заснемане - Приложение № 1 към Доклад за обследване на техническите характеристики и Паспорт с рег. № 10447.515.60.1-7 от 12.12.2016 г.		
част:			
чертеж:	РАЗПРЕДЕЛЕНИЕ ЕТАЖ 6, кота +14.00		
проектант:	арх. Владимир Александров, ППП КАБ № 03761		
		фаза:	Технически проект
			М 1:100
		лист:	А 56/61
		дата:	декември 2016 г.
управител:	арх. Владимир Александров		

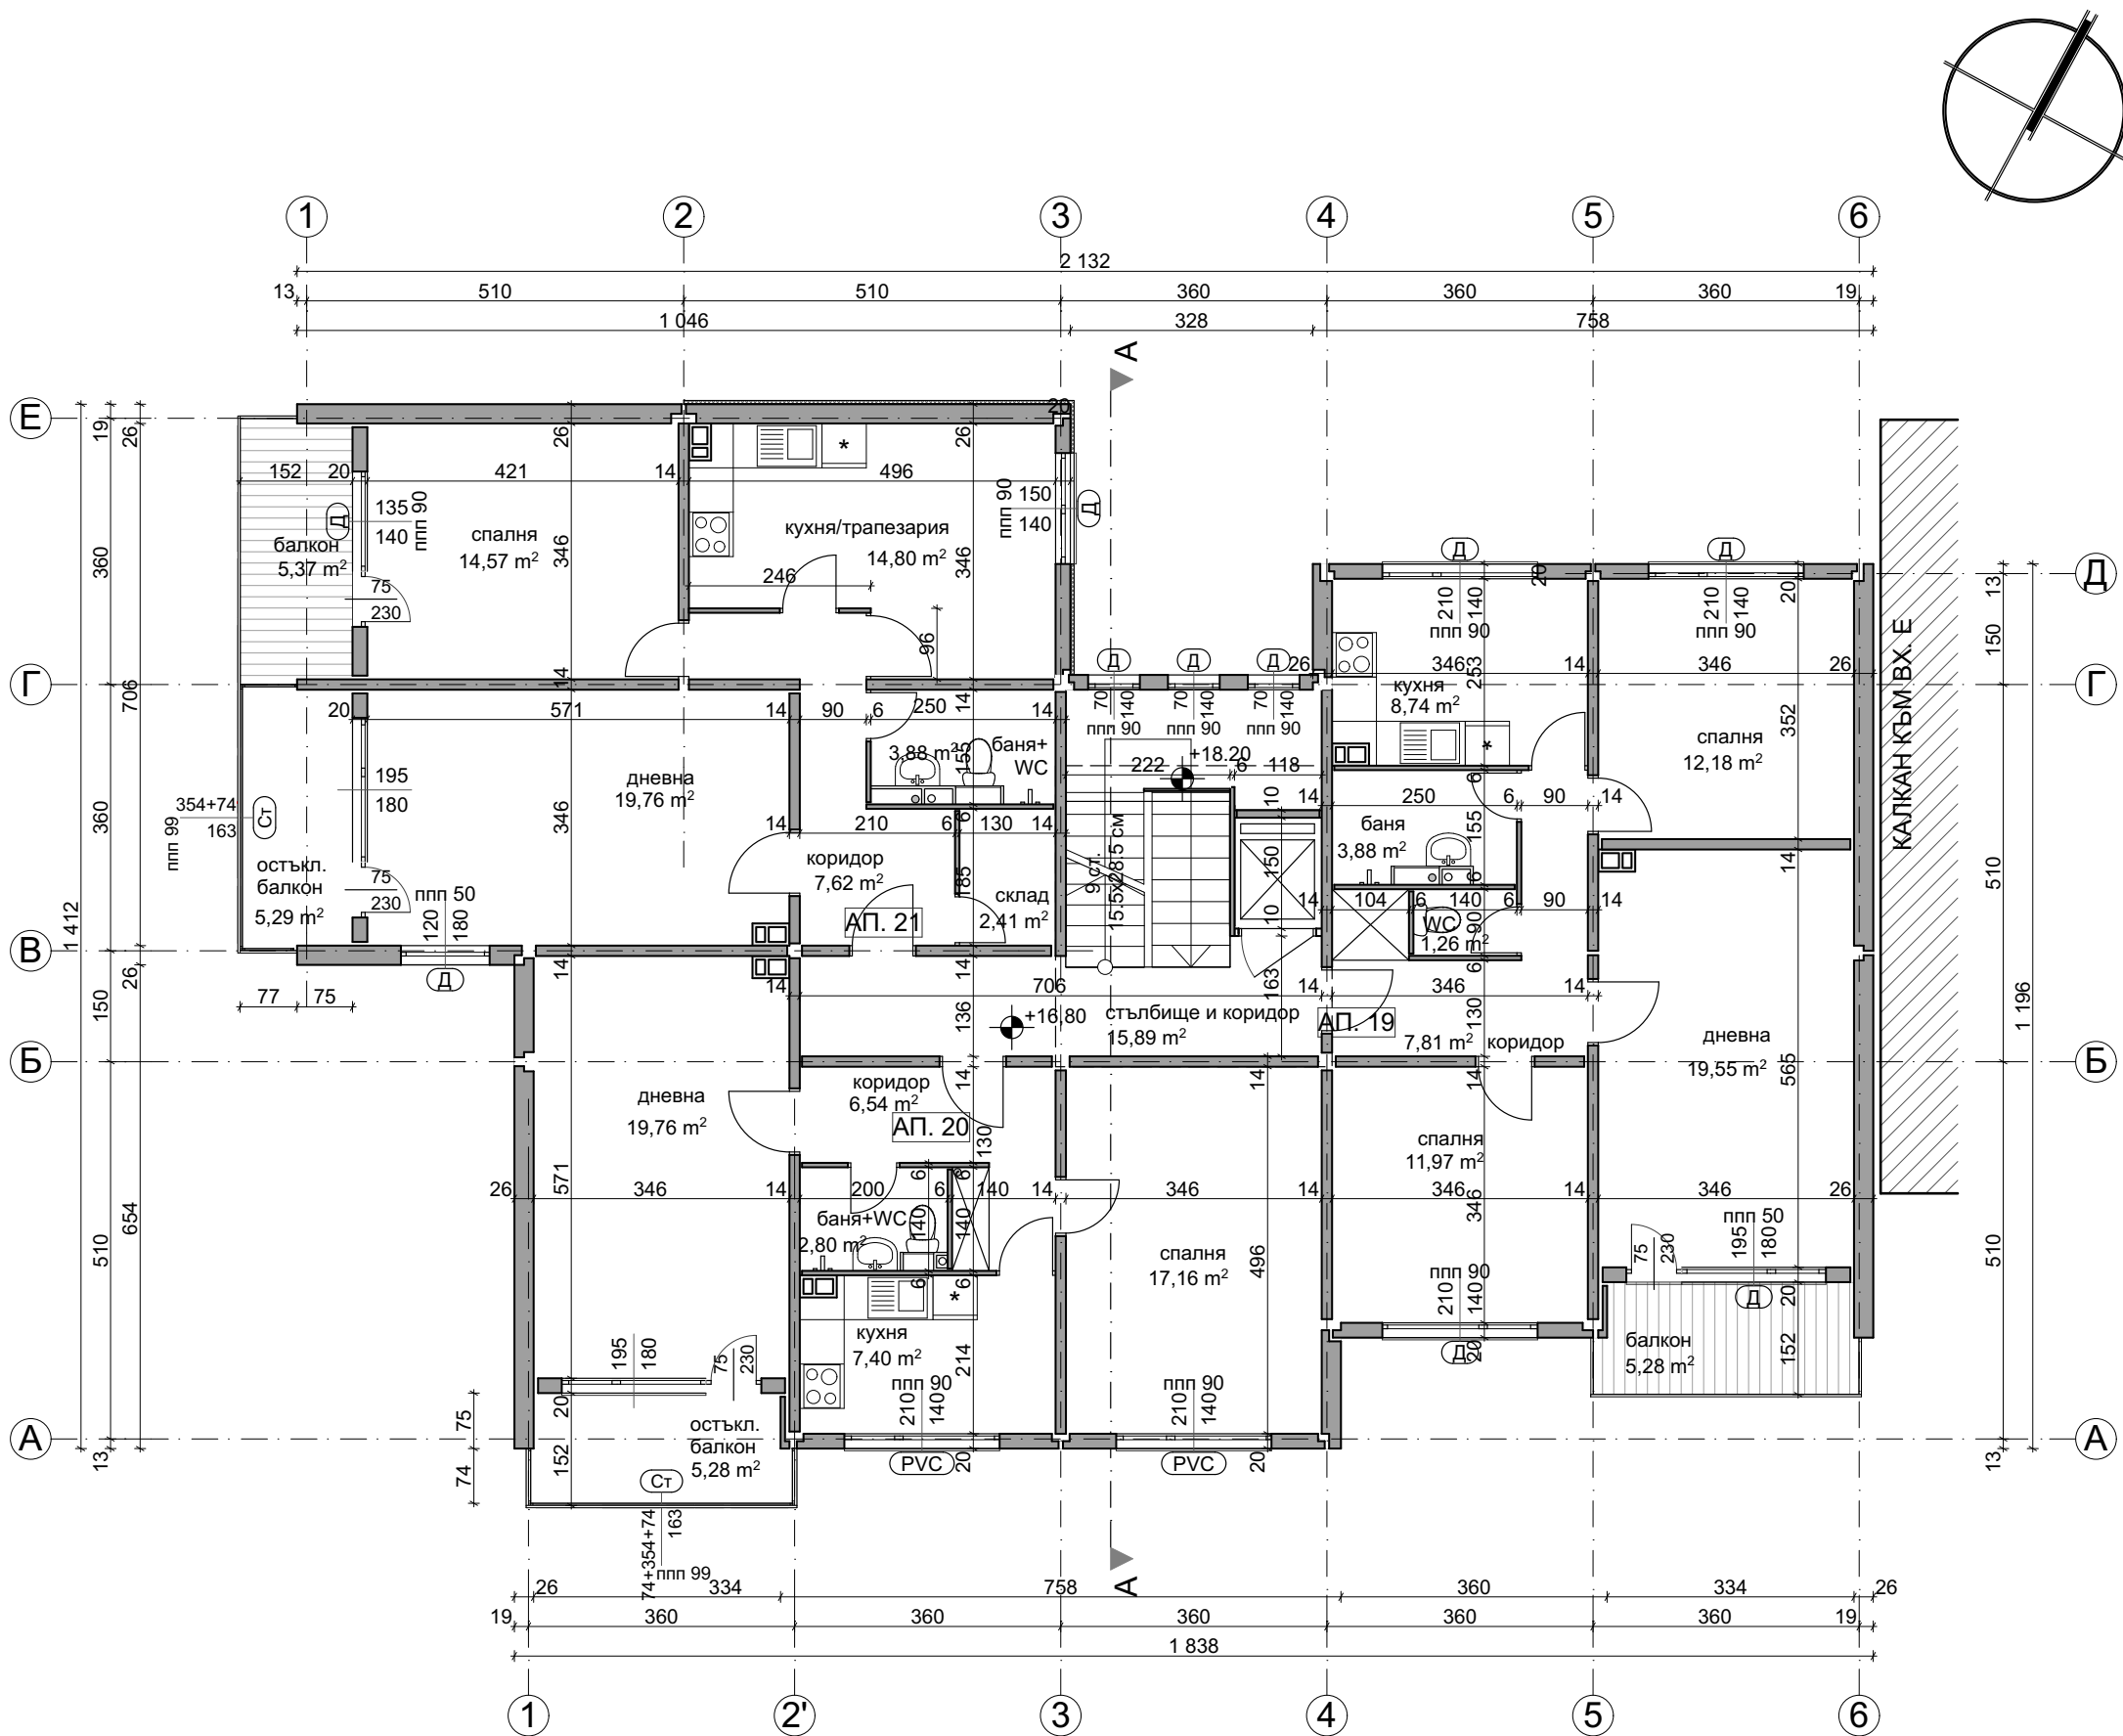

РАЗПРЕДЕЛЕНИЕ ЕТАЖ 7, КОТА +16.80

ПЛОЩИ		СИГНАТУРИ	
ВХОД Ж		дървена дограма - неподменена	Д
ЗП етаж	253.04 м²	сменена дограма	PVC
Общи части	22.52 м²		
Апартамент 19	80.64 м²	остъкляване с винкел	Ст
Апартамент 20	66.79 м²		
Апартамент 21	83.12 м²	стоманен капак	Ст.к.
		фасаден панел 20 см	
		фасаден панел 26 см	
		панел 14 см	
		панел 6 см	
		нова зидана стена от газобетонни блокчета	
		стоманен параван с армирано стъкло	
		панел с външна топлоизолация	
		бетонно коминно тяло - 50/30 см.	
ЗАБЕЛЕЖКИ:			
1. Всички размери са в сантиметри.			
2. Всички площи са измерени от чертежите.			
3. Вх. А е по-ниско от вх. Б и В с 0.85 м. Входи Б и В са по-ниско от вх. Г с 0.80 м. Вх. Г е по-ниско от входи Д и Е с 0.70 м. Входи Д и Е са по-ниско от вх. Ж с 1.25 м.			
	"Александров - архитекти" ЕООД gsm: 0898 527737, e-mail: alexandrov.arch@gmail.com		
	Община Велико Търново - във връзка с изпълнението на Националната програма за енергийна ефективност в многофамилни жилищни сгради в Република България, приета с ПМС № 18 от 2 февруари 2015 г.		
възложител:	"Александров - архитекти" ЕООД член на Обединение "Консултанти 2020" ДЗЗД		
изпълнител:	Многофамилна жилищна сграда в гр. Велико Търново, кв. "Бузлуджа", ул. "Георги Измирлиев" № 15, входи А, Б, В, Г, Д, Е и Ж		
обект:	част: Архитектурно заснемане - Приложение № 1 към Доклад за обследване на техническите характеристики и Паспорт с рег. № 10447.515.60.1-7 от 12.12.2016 г.		
чертеж:	РАЗПРЕДЕЛЕНИЕ ЕТАЖ 7, кота +16.80		
проектант:	арх. Владимир Александров, ППП КАБ № 03761		
		фаза:	Технически проект
			М 1:100
		лист:	А 57/61
		дата:	декември 2016 г.
управител:	арх. Владимир Александров		



Община Велико Търново
- във връзка с изпълнението на Националната
програма за енергийна ефективност в многофамилни
жилищни сгради в Република България, приета с ПМС
№ 18 от 2 февруари 2015 г.

**Многофамилна жилищна сграда в
гр. Велико Търново, кв. "Бузлуджа",
ул. "Георги Измирлиев" № 15,
входове А, Б, В, Г, Д, Е и Ж**

Архитектурно заснемане - Приложение № 1 към
Доклад за обследване на техническите
характеристики и Паспорт с
рег. № 10447.515.60.1-7 от 12.12.2016 г.

РАЗРЕЗ А-А, ВХОД Ж

арх. Владимир Александров, ППП КАБ № 03761



фаза:
**Технически
проект**

M 1:100


ЛИСТ:
А 59/61

дата:
декември 2016 г.


управител: арх. Владимир Александров

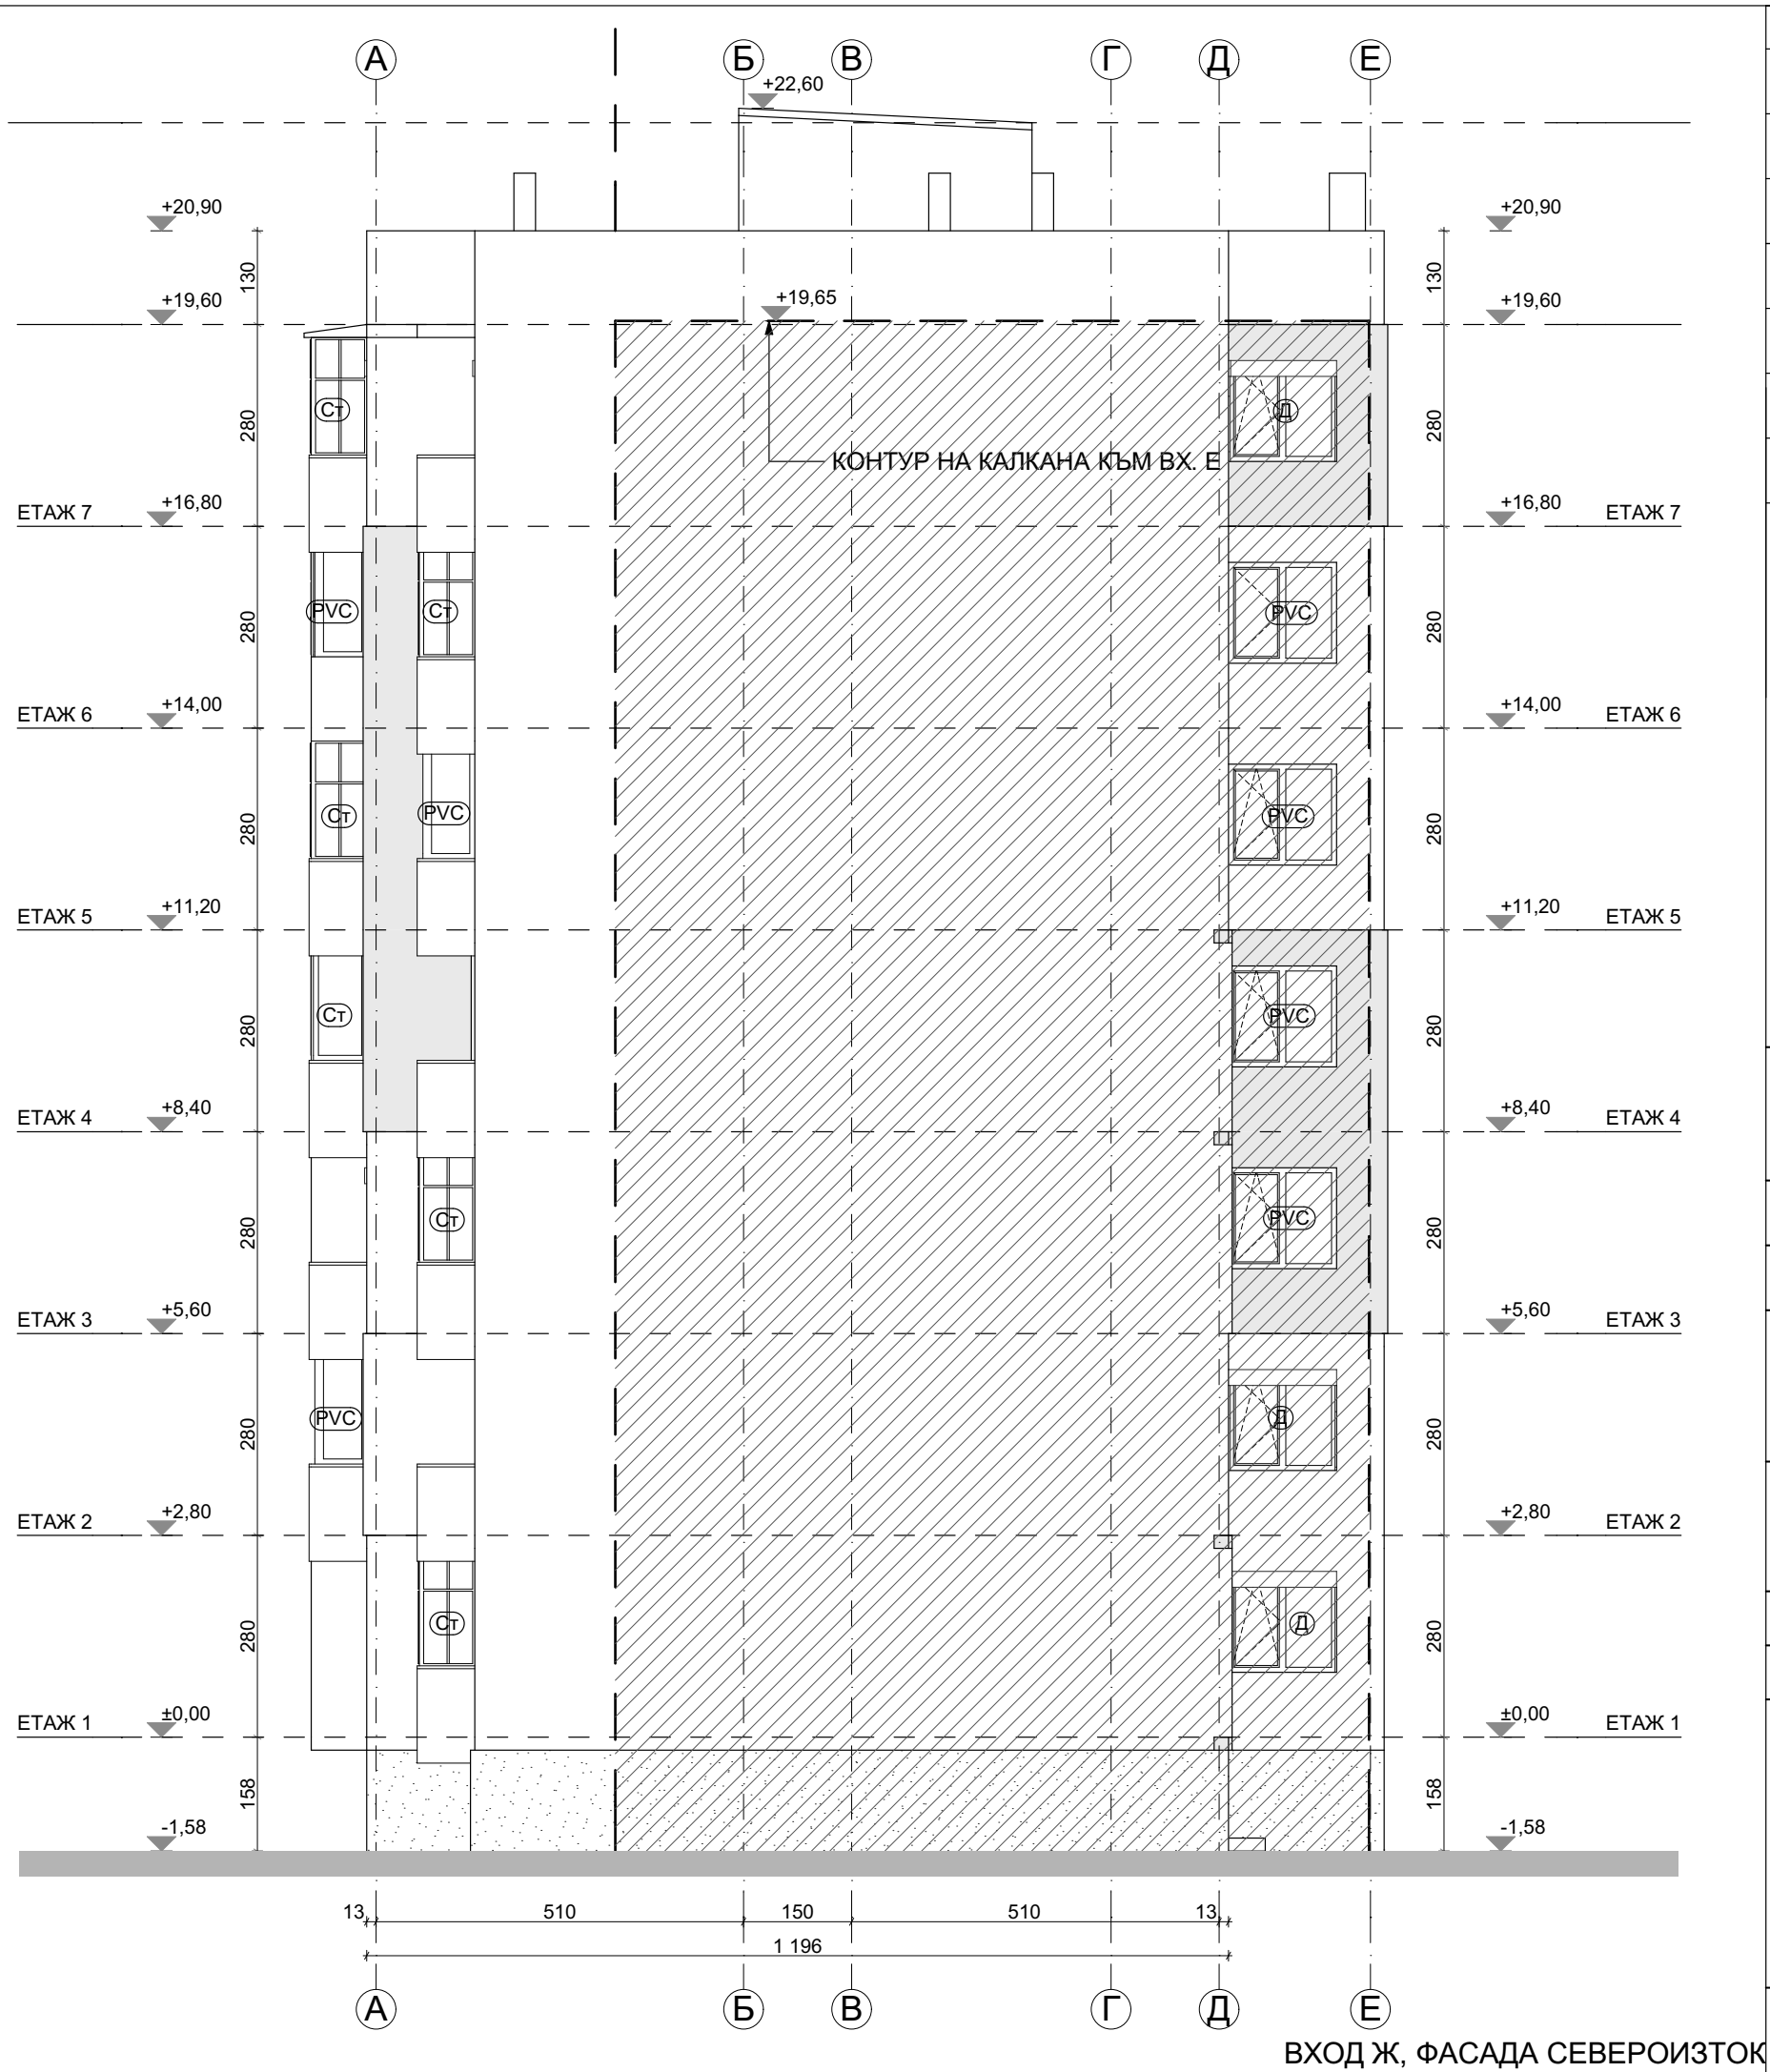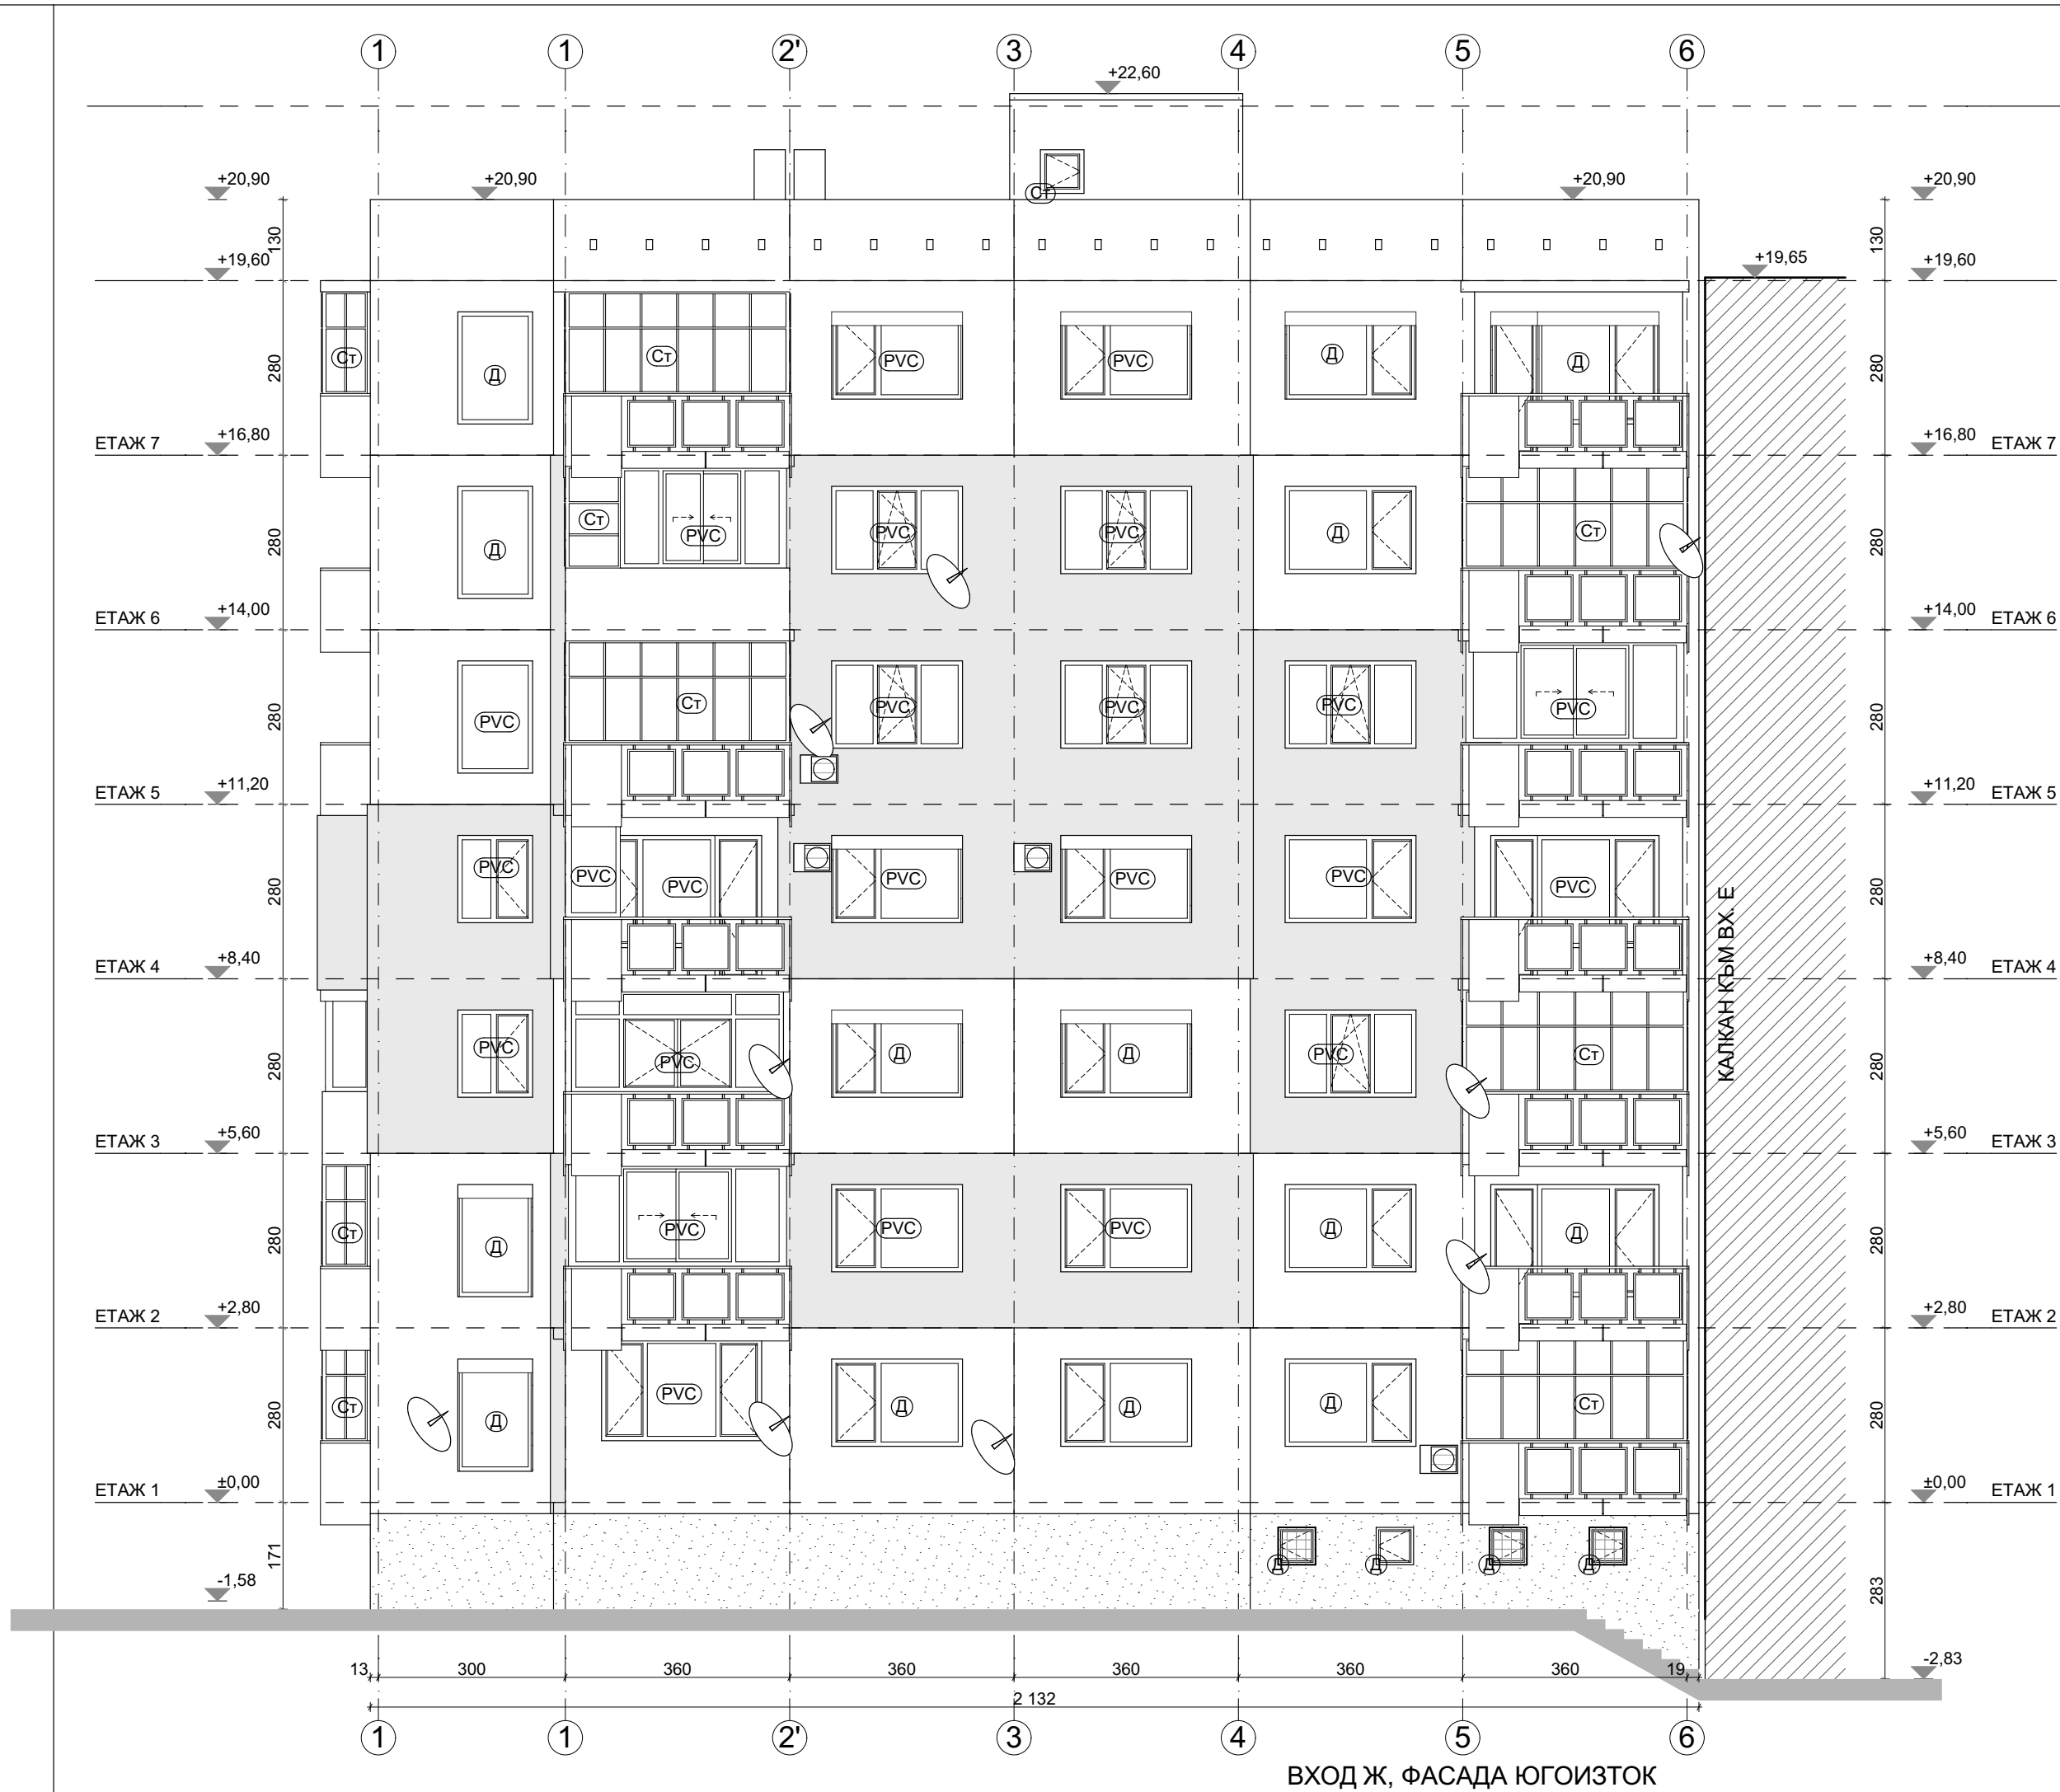

СИГНАТУРИ			
бучарда		външно тяло климатик	
външна топлоизолация		сателитна антена	
варооциментова мазилка - стара		стоманен парапет с армирани стъкла	
дървена дограма - неподменена	Д	външни ролетни щори	
сменена дограма	PVC	решетка на прозорец	
остъкляване с винкел	Ст		
стоманен капак	Ст.к.		
ЗАБЕЛЕЖКИ: 1. Всички размери са в сантиметри. 2. Всички площи са измерени от чертежите. 3. Вх. А е по-ниско от вх. Б и В с 0.85 м. Входи Б и В са по-ниско от вх. Г с 0.80 м. Вх. Г е по-ниско от входи Д и Е с 0.70 м. Входи Д и Е са по-ниско от вх. Ж с 1.25 м.			
"Александров - архитекти" ЕООД gsm: 0898 527737, e-mail: alexandrov.arch@gmail.com			
възложител:	Община Велико Търново - във връзка с изпълнението на Националната програма за енергийна ефективност в многофамилни жилищни сгради в Република България, приета с ПМС № 18 от 2 февруари 2015 г.		
изпълнител:	"Александров - архитекти" ЕООД член на Обединение "Консултанти 2020" ДЗЗД		
обект:	Многофамилна жилищна сграда в гр. Велико Търново, кв. "Бузлуджа", ул. "Георги Измирлиев" № 15, входи А, Б, В, Г, Д, Е и Ж		
част:	Архитектурно заснемане - Приложение № 1 към Доклад за обследване на техническите характеристики и Паспорт с рег. № 10447.515.60.1-7 от 12.12.2016 г.		
чертеж:	ФАСАДИ ЮГОИЗТОК И СЕВЕРОИЗТОК		
проектант:	арх. Владимир Александров, ППП КАБ № 03761		
управител:		арх. Владимир Александров	
		фаза: Технически проект	
		М 1:100	
		лист: А 60/61	
		дата: декември 2016 г.	

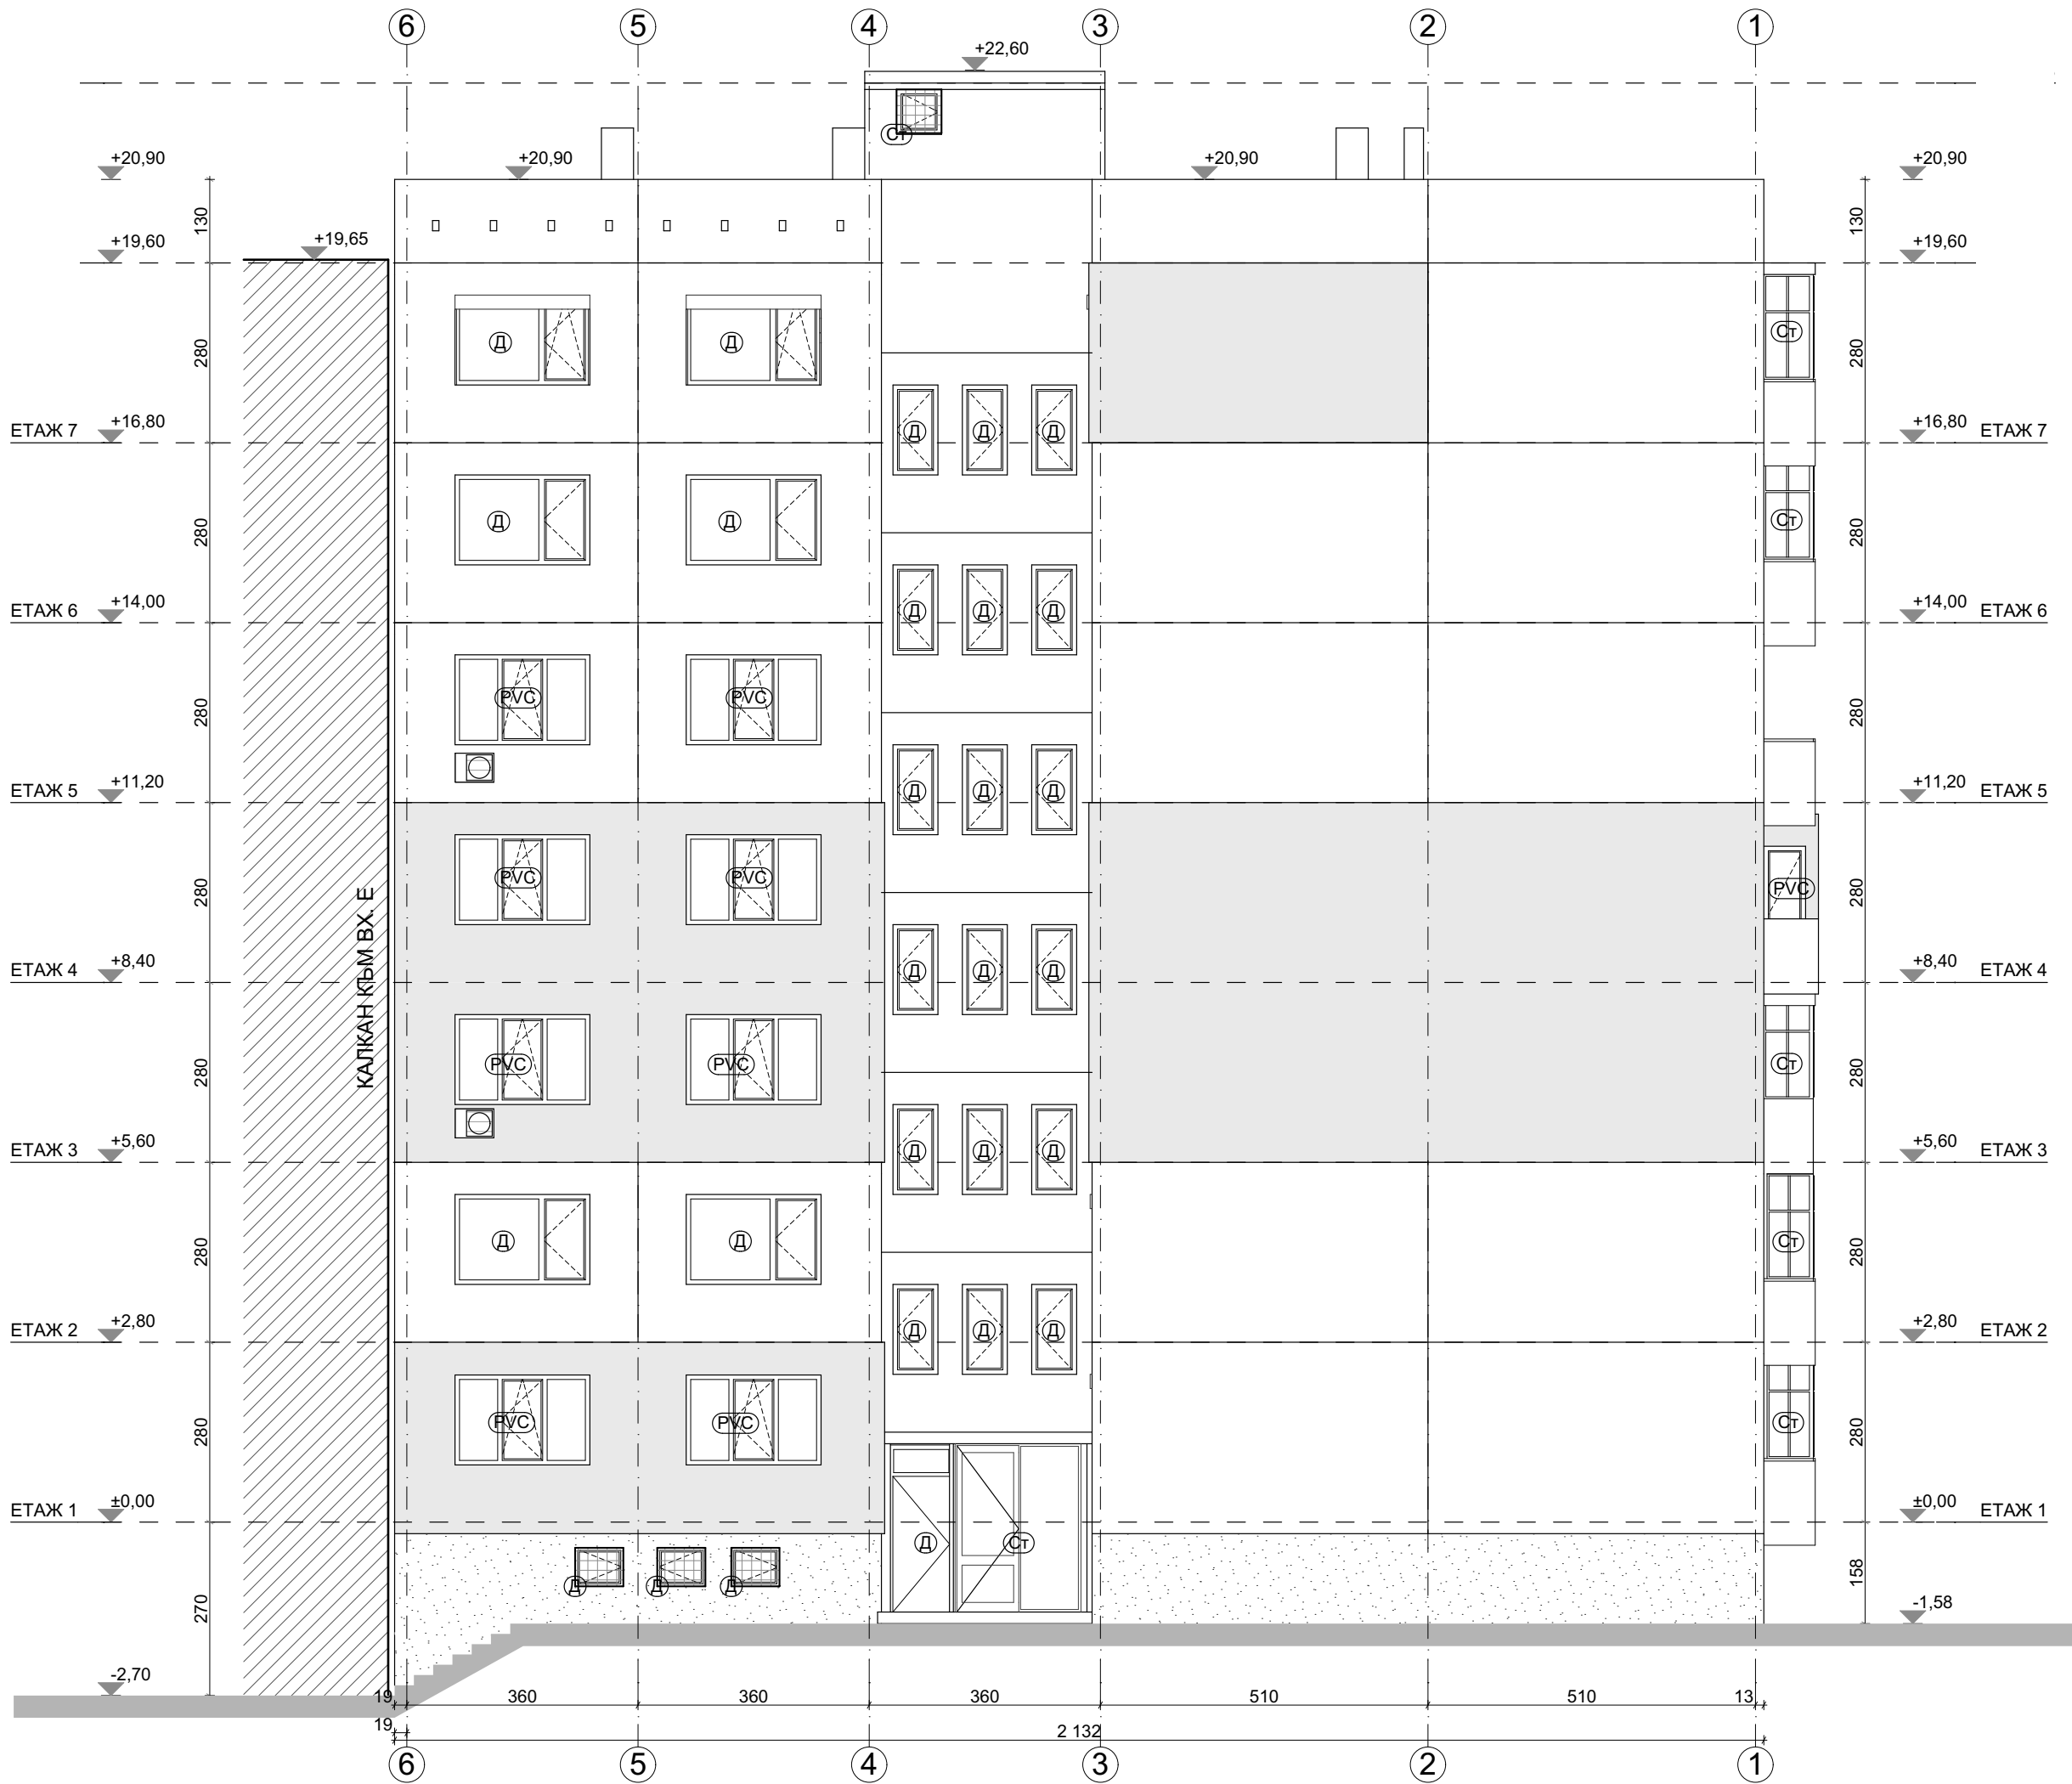

ВХОД Ж, ФАСАДА СЕВЕРОЗАПАД

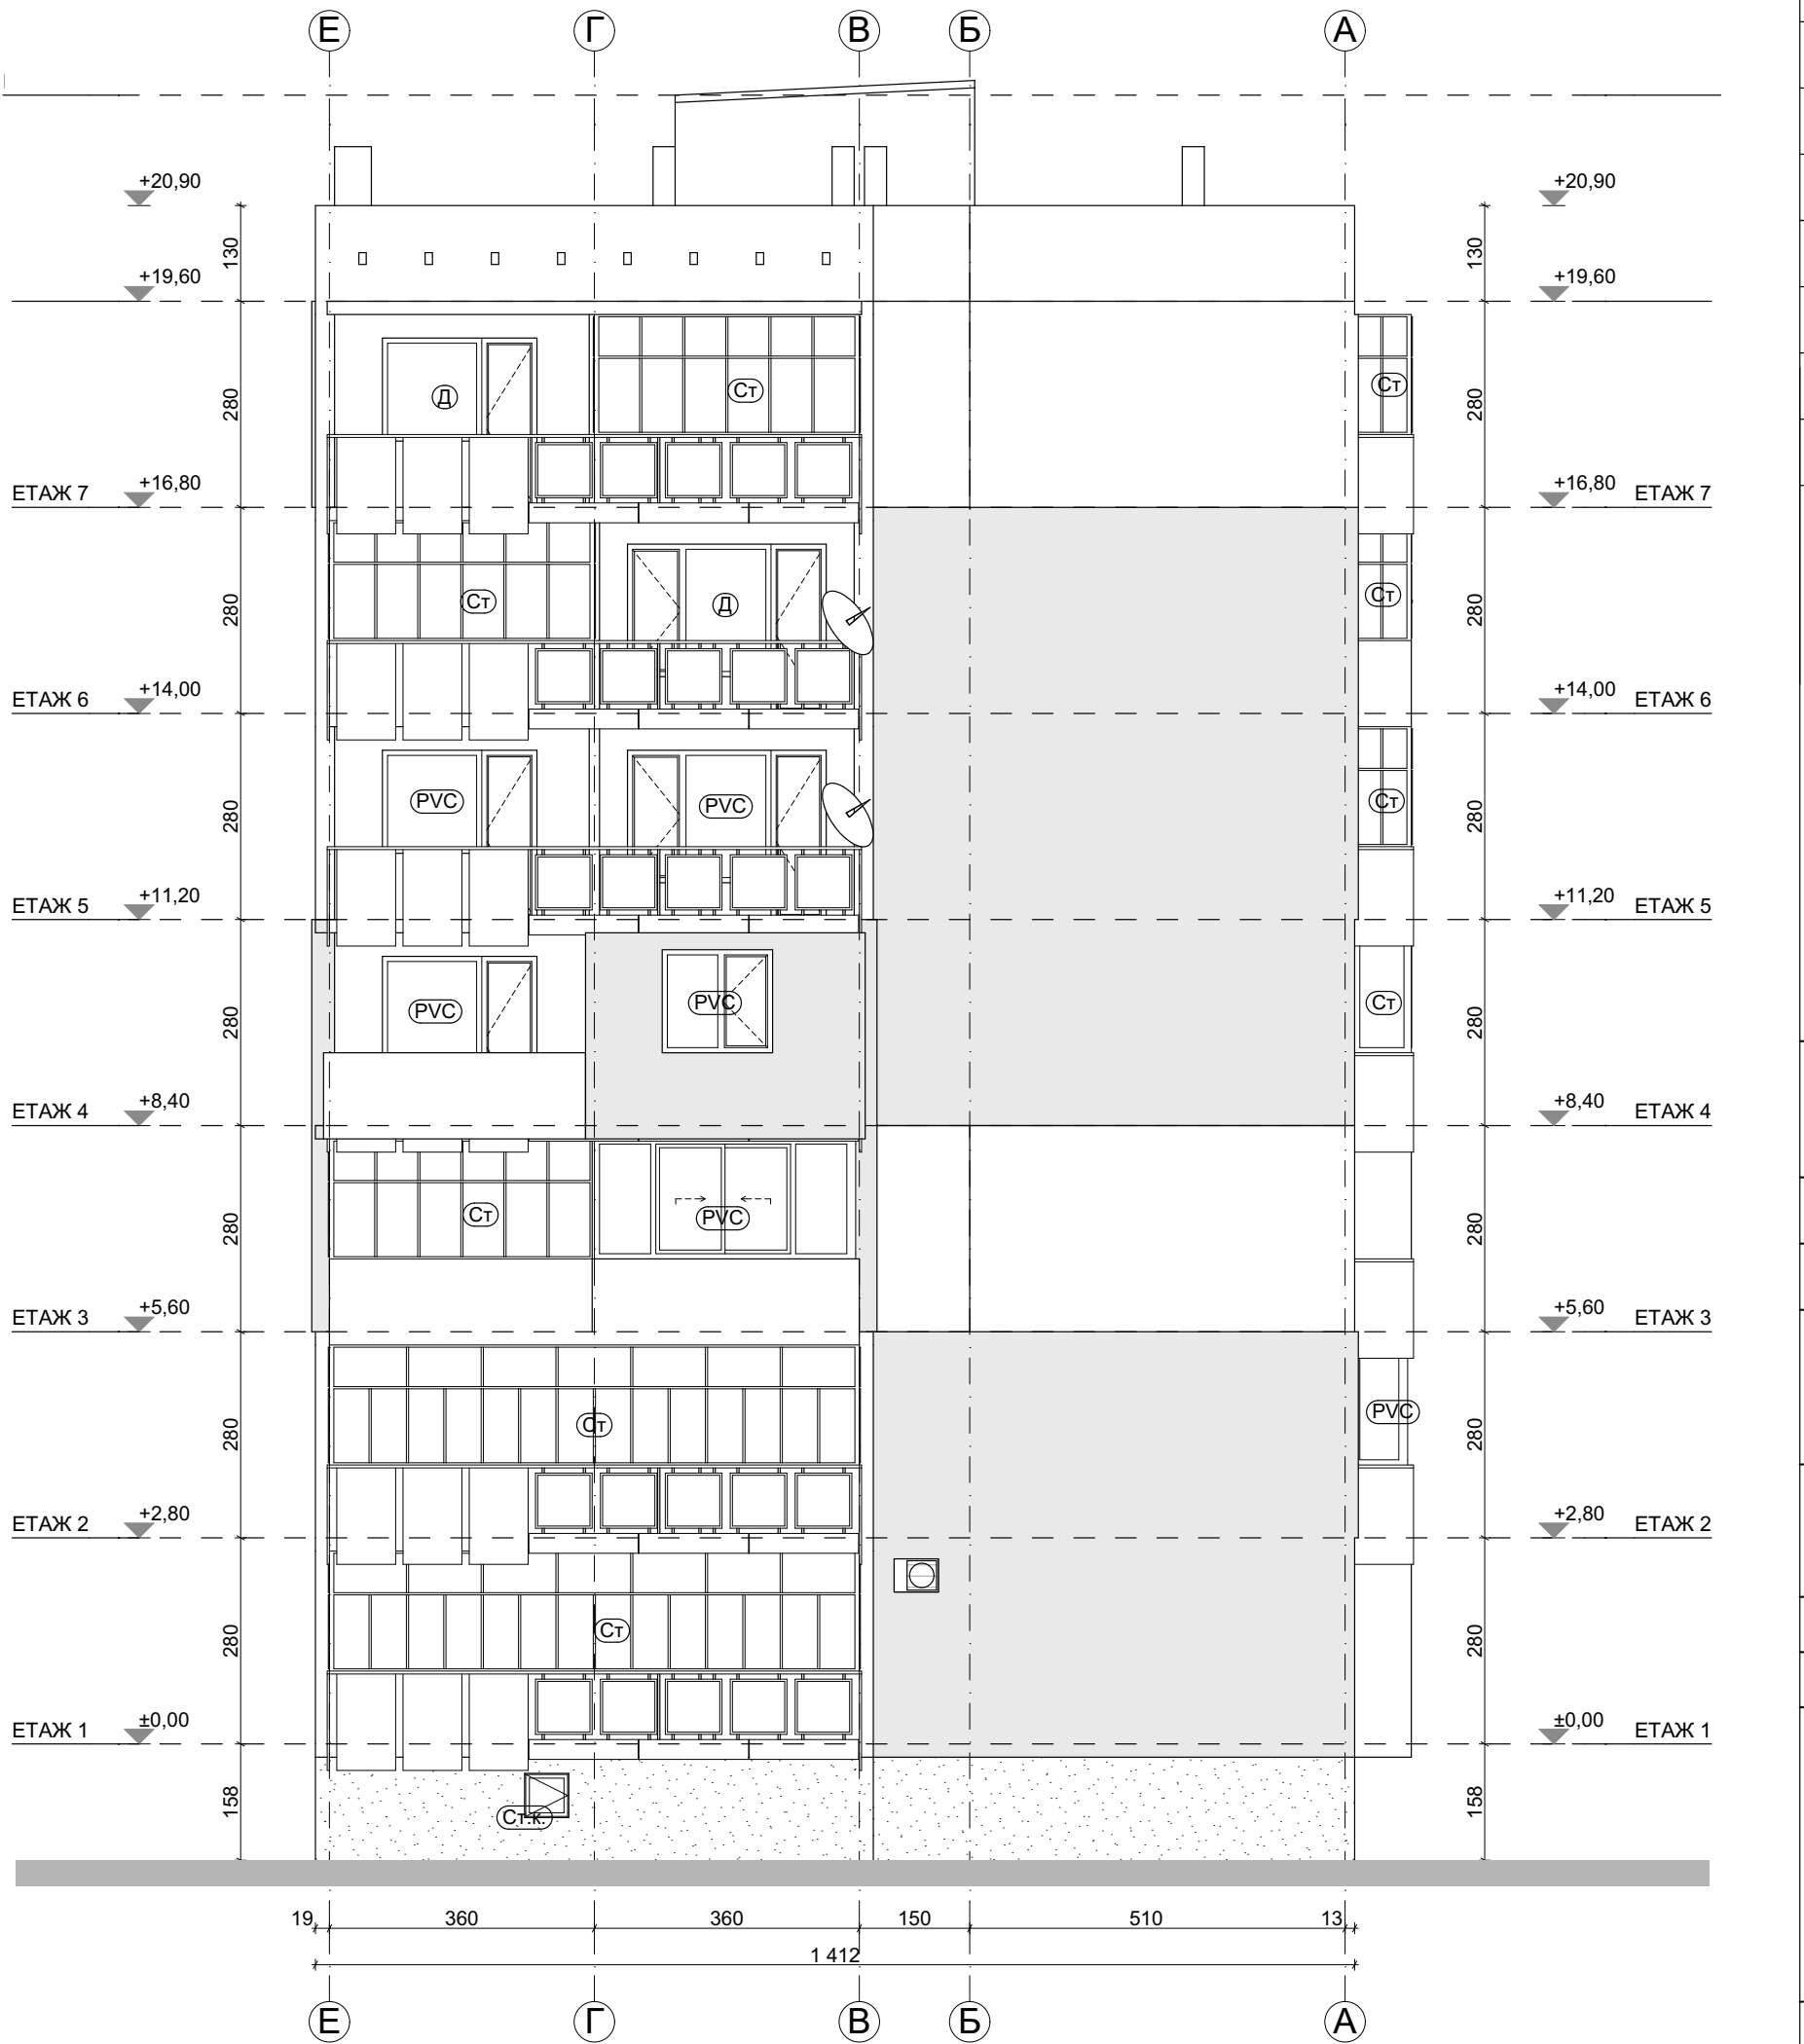

ВХОД Ж, ФАСАДА ЮГОЗАПАД

СИГНАТУРИ			
бучарда		външно тяло климатик	
външна топлоизолация		сателитна антена	
вароциментова мазилка - стара		стоманен парапет с армирани стъкла	
дървена дограма - неподменена	Д	външни ролетни щори	
сменена дограма	PVC	решетка на прозорец	
остъкляване с винкел	Ст		
стоманен капак	Ст.к.		
ЗАБЕЛЕЖКИ: 1. Всички размери са в сантиметри. 2. Всички площи са измерени от чертежите. 3. Вх. А е по-ниско от вх. Б и В с 0.85 м. Входи Б и В са по-ниско от вх. Г с 0.80 м. Вх. Г е по-ниско от входи Д и Е с 0.70 м. Входи Д и Е са по-ниско от вх. Ж с 1.25 м.			
"Александров - архитекти" ЕООД gsm: 0898 527737, e-mail: alexandrov.arch@gmail.com			
възложител:	Община Велико Търново - във връзка с изпълнението на Националната програма за енергийна ефективност в многофамилни жилищни сгради в Република България, приета с ПМС № 18 от 2 февруари 2015 г.		
изпълнител:	"Александров - архитекти" ЕООД член на Обединение "Консултанти 2020" ДЗЗД		
обект:	Многофамилна жилищна сграда в гр. Велико Търново, кв. "Бузлуджа", ул. "Георги Измирлиев" № 15, входове А, Б, В, Г, Д, Е и Ж		
част:	Архитектурно заснемане - Приложение № 1 към Доклад за обследване на техническите характеристики и Паспорт с рег. № 10447.515.60.1-7 от 12.12.2016 г.		
чертеж:	ФАСАДИ СЕВЕРОЗАПАД И ЮГОЗАПАД		
проектант:	арх. Владимир Александров, ППП КАБ № 03761		
		фаза:	
		Технически проект	
		М 1:100	
		лист: А 61/61	
		дата: декември 2016 г.	
управител:	арх. Владимир Александров		