



ЕВРОПЕЙСКИ СЪЮЗ
Европейски фонд
за регионално развитие



Оперативна програма "Регионално развитие" 2007-2013

www.bgregion.eu

Инвестираме във Вашето бъдеще!

Проектът се финансира от Европейския фонд за регионално развитие и
от държавния бюджет на Република България

**STUDIO
MATIS**
АРХИТЕКТУРНО
БЮРО

Ул. "Цанко Церковски" 38А Велико Търново
тел.: (062) 64 99 98 моб.: 0888 228 780

e-mail: studio_matis@abv.bg www.studio-matis.com

**ПРОЕКТ: ПОДГОТОВКА НА ИНВЕСТИЦИОННИ ПРОЕКТИ В ГР. В.ТЪРНОВО
ЗА СЛЕДВАЩИЯ ПРОГРАМЕН ПЕРИОД, КОЙТО СЕ ОСЪЩЕСТВЯВА
С ФИНАНСОВАТА ПОДКРЕПА НА ОПРР 2007-2013 Г.**

ПОЗИЦИЯ 5: ПОДГОТОВКА НА ИНВЕСТИЦИОННИ ПРОЕКТИ ЗА:

**ОБЕКТ 10 ИЗГРАЖДАНЕ НА ОБЩЕСТВЕН ПАРКИНГ НА
УЛ. "КРАЙБРЕЖНА", ГР.В.ТЪРНОВО**

ФАЗА: РАБОТЕН ПРОЕКТ

**ВЪЗЛОЖИТЕЛ:
ОБЩИНА ВЕЛИКО ТЪРНОВО**




ЧАСТ: ПЪТНА – ВРЕМЕННА

ОРГАНИЗАЦИЯ НА ДВИЖЕНИЕТО

ИНВЕСТИЦИОННО-СТРОИТЕЛНО БЮРО "ИНВЕСТИСТРОЙ-92" ЕООД, гр.В.Търново
оценяване съответствието на инвестиционните
проекти и строителен надзор
Удостоверение №РК-0481/01 от 2015 г.
дата 2015 г. подпис: *[Signature]*
управител: *[Signature]*
/Ива Миланова-Кържикова/

КОНСУЛТАНТ:

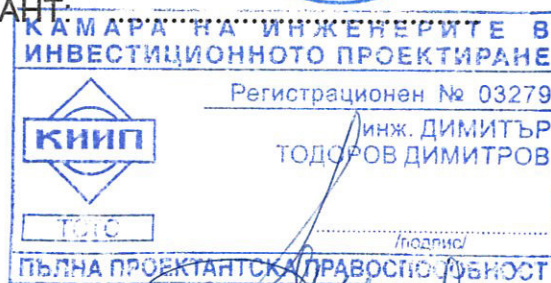

СЪГЛАСУВАЛИ:

ПРОЕКТАНТ:
(инж. Д.ДИМИТРОВ)

КОНСТРУКЦИИ:
(инж. Н.СТОЯНОВ)

ЕЛ.:
(инж. П.ПЕТЪРЧЕВ)

ВиК:
(инж. М.ФИЛЕВА)

Архитектура:
/арх. МАТЕЙ САВОВ/

ВП:
(инж. Д.ИВАНОВА)

ПБЗ и ПожБ:
(инж. М. КОСЕВА-ЙОВЧЕВА)

БП:
(л. арх. А. ШОПОВ)



Този проект е изпълнен с финансовата подкрепа на Оперативна програма "Регионално развитие 2007-2013", съфинансирана от Европейския фонд за регионално развитие. Цялата отговорност за съдържанието на публикацията се носи от АРХИТЕКТУРНО БЮРО "МАТИС" и при никакви обстоятелства не може да се счита, че тази публикация отразява официалното становище на Европейския съюз и Управляващия орган.



УДОСТОВЕРЕНИЕ

ЗА ПЪЛНА ПРОЕКТАНТСКА ПРАВОСПОСОБНОСТ

Регистрационен номер № 03279

Важи за 2015 година

ИНЖ. ДИМИТЪР ТОДОРОВ ДИМИТРОВ

ОБРАЗОВАТЕЛНО-КВАЛИФИКАЦИОННА СТЕПЕН
МАГИСТЪР

ПРОФЕСИОНАЛНА КВАЛИФИКАЦИЯ

СТЕПЕН НА ИНЖЕНЕР ПО ПЪЛНА ПРОЕКТАНТСКА ПРАВОСПОСОБНОСТ
включен в регистъра на лицата с пълна професионална правоспособност
с протоколно решение на УС на КИИП 11/03.12.2004 г. по части:

КОНСТРУКТИВНА НА ТРАНСПОРТНИ СЪОРЪЖЕНИЯ
ОРГАНИЗАЦИЯ И БЕЗОПАСНОСТ НА ДВИЖЕНИЕТО

Председател на РК

инж. С. Кирова



Председател на КР

инж. И. Карагеев

Председател на УС на КИИП

инж. Ст. Кинарев

2015

ЗАСТРАХОВАТЕЛНА ПОЛИЦА

№ 212215041000005 / 16.02.2015

ПО ЗАДЪЛЖИТЕЛНА ЗАСТРАХОВКА

"ПРОФЕСИОНАЛНА ОТГОВОРНОСТ НА УЧАСТНИЦИТЕ В ПРОЕКТИРАНЕТО И СТРОИТЕЛСТВОТО"

"ДЗИ - ОБЩО ЗАСТРАХОВАНЕ" ЕАД, Главна агенция Велико Търново, АДРЕС гр.Велико Търново, ул. "Цар Освободител" 3 НА ОСНОВАНИЕ ПЛАТЕНА ПРЕМИЯ ПРИЕМА ДА ЗАСТРАХОВА В РАМКИТЕ НА ЛИМИТИТЕ, СРОКОВЕТЕ И УСЛОВИЯТА НА НАСТОЯЩАТА ПОЛИЦА:

ЗАСТРАХОВАН:	Име: Димитър Тодоров Димитров ЕГН: 3809101526 Адрес: Домашен: гр.Велико Търново, ул. "Сергей Румянцев" №2 Вх.Б, ет.2 Представявано от:		
ПРЕДМЕТ НА ЗАСТРАХОВКАТА:	Професионалната отговорност на Застрахования за вреди, причинени на другите участници в строителството и/или на други трети лица вследствие на неправомерни действия или бездействия на Застрахования, извършени при или по повод осъществяване на професионалната му дейност.		
ЗАСТРАХОВАТЕЛНО ПОКРИТИЕ:	Съгласно приложените Общи условия на задължителна застраховка "Професионална отговорност на участниците в проектирането и строителството" и Клауза "Професионална отговорност на проектанта"		
ПРОФЕСИОНАЛНА ДЕЙНОСТ НА ЗАСТРАХОВАНИЯ:	Изработване на инвестиционни проекти за обекти от четвърта категория и всяка по-ниска категория, съгласно действащото законодателство.		
ЛИМИТИ НА ОТГОВОРНОСТ:	Лимит за един иск:	25,000 лв.	
САМОУЧАСТИЕ НА ЗАСТРАХОВАНИЯ:	Лимит за всички искове:	50,000 лв.	
СРОК НА ЗАСТРАХОВКАТА:	Застрахованият участва в обезщетяването на всяка причинена вреда като поема за своя сметка 10% от размера на всяко обезщетение, но не по - малко от 500 лв.		
	1 година	НАЧАЛО:	КРАЙ:
		00:00 часа на 19.02.2015 г.	24:00 часа на 18.02.2016 г.
РЕТРОАКТИВНА ДАТА:	19.02.2015		
ЗАСТРАХОВАТЕЛНА ПРЕМИЯ:	50.00 лв.	Словом: петдесет лв.	
ВНОСКИ:	I-ва вноска		
ДАТА:	18.02.2015		
РАЗМЕР НА ВНОСКАТА:	50.00 лв.		
ДАНЪК 2% ВЪРХУ ЗП:	1.00 лв.		
ОБЩА СУМА: (ВНОСКА + ДАНЪК 2% ВЪРХУ ЗП)	51.00 лв.		
ОБЩ ДЪЛЖИМ ДАНЪК ВЪРХУ ЗП:	1.00 лв.	Словом: едно лв.	
ОБЩА ДЪЛЖИМА СУМА: (ДЪЛЖИМА ЗАСТРАХОВАТЕЛНА ПРЕМИЯ + ДАНЪК 2% ВЪРХУ ЗП)	51.00 лв.	Словом: петдесет и едно лв.	
СПЕЦИАЛНИ ДОГОВОРЕНОСТИ:	Ако след сключване на застраховката Застрахованият започне да осъществява дейност, свързана с категория строежи, за които са предвидени по-високи минимални лимити на отговорност, той е длъжен да уведоми Застрахователя съгласно т.15.2.от ОУ на задължителна застраховка "Професионална отговорност на участниците в проектирането и строителството" и да сключи анекс за увеличаване на лимитите по застрахователния договор срещу заплащане на допълнителна премия.		

Застрахованият декларира, че: 1. Застрахователят му е предоставил информацията по чл.185/1/ от КЗ преди сключване на настоящия договор; 2. Е информиран от застрахователя за обстоятелствата по чл. 19 от ЗЗЛД, получил е Приложение 1, съдържащо информация съгласно ЗЗЛД; предоставя доброволно личните си данни като условие за сключване на договор със застрахователя и във връзка изпълнението на задълженията му като страна по възникналото правоотношение; дава изричното си съгласие застрахователят да обработва предоставените от него лични данни, да изисква и получава от трети лица неговите лични данни, обработвани от тях в качеството им на администратори, да използва личните му данни за предлагане на застрахователни услуги по директен начин и за проучване относно предлаганите застрахователни продукти и услуги, да предоставя личните му данни на трети лица.

Застрахованият декларира, че е запознат и приема приложените Общи условия на задължителна застраховка "Професионална отговорност на участниците в проектирането и строителството" и условията на Клауза "Професионална отговорност на проектанта." на "ДЗИ - ОБЩО ЗАСТРАХОВАНЕ" ЕАД, които заедно с попълненото Заявлението-въпросник са неразделна част от настоящата полица.

При настъпване на застрахователно събитие по настоящата полица следва да уведоми Застрахователя писмено на адрес: "ДЗИ - ОБЩО ЗАСТРАХОВАНЕ" ЕАД, Централно управление, гр.София 1000, ул."Г.Бенковски" №3, тел.: (02) 902 72 26 и (02) 981 57 99, e-mail: otgovornosti_claims@dzi.bg.

Настоящата полица се издава в два еднообразни екземпляра - по един за Застрахователя и за Застрахования.

Дата и място на сключване: 16.02.2015 г. гр.Велико Търново.

ЗА

"ДЗИ - ОБЩО ЗАСТРАХОВАНЕ" ЕАД

/подпис и печат/



ЗА

ЗАСТРАХОВАНИЕ:

/име, подпис, печат/

Оперативна програма "Регионално развитие" 2007-2013

www.bgregio.eu

Инвестираме във Вашето бъдеще!

Проектът се финансира от Европейския фонд за регионално развитие и
от държавния бюджет на Република България

STUDIO
MATIS
АРХИТЕКТУРНО
БЮРО

Ул. "Цанко Церковски" 38А Велико Търново
тел.: (062) 64 99 98 моб.: 0888 228 780

e-mail: studio_matis@abv.bg www.studio-matis.com

ОБЯСНИТЕЛНА ЗАПИСКА

ПРОЕКТ: ПОДГОТОВКА НА ИНВЕСТИЦИОННИ ПРОЕКТИ
В ГР. В.ТЪРНОВО ЗА СЛЕДВАЩИЯ ПРОГРАМЕН
ПЕРИОД, КОЙТО СЕ ОСЪЩЕСТВЯВА С
ФИНАНСОВАТА ПОДКРЕПА НА ОПРР 2007-2013 Г.

ПОЗИЦИЯ 5: ПОДГОТОВКА НА ИНВЕСТИЦИОННИ ПРОЕКТИ ЗА:

ОБЕКТ 10 ИЗГРАЖДАНЕ НА ОБЩЕСТВЕН ПАРКИНГ НА
УЛ. "КРАЙБРЕЖНА" , ГР.В.ТЪРНОВО

ФАЗА: РАБОТЕН ПРОЕКТ

ЧАСТ: ПЪТНА – ВРЕМЕННА ОРГНИЗАЦИЯ НА ДВИЖЕНИЕТО

ВЪЗЛОЖИТЕЛ: ОБЩИНА ВЕЛИКО ТЪРНОВО

Оперативна програма "Регионално развитие" 2007-2013

www.bgregio.eu

Инвестираме във Вашето бъдеще!

Проектът се финансира от Европейския фонд за регионално развитие и
от държавния бюджет на Република България

Проектно решение

Настоящия проект за временна организация на движението е изготвен по искане на Възложителя като неразделна част от цялостен проект за обществен паркинг на ул. „Крайбрежна“, гр. В. Търново.

Изкопни и строителни работи ще се извършват извън пътното платно на ул. „Крайбрежна“, като ще се засегне част от пътното платно при изграждане на входа и изхода от паркинга. В участъка автомобилното и пешеходно движение е минимално.

Разработени са 2 броя детайли, като те ще се прилагат по преценка на ръководителя на строежа. Строителните работи в чертите на имота не пречат на движението на автомобили и пешеходци. На всеки отделен детайл е показано как ще бъдат разположени предвидените пътни знаци.

Временната организация ще се изпълни със стандартни светлоотразителни пътни знаци втори типоразмер, които ще се монтират на железни тръбни стойки, които трябва да се поставят стабилно за целият период на използване. Вечер обекта трябва да се осветява с ел. осветление. По време на работа при нужда движението ще се регулира от обучени работници с подходящо облекло и палки.

Проекта е изготвен съгласно Наредба № 3 от 16.08.2010 за временната организация на движението и извършване на строителни и монтажни работи по пътищата и улиците, издадена от министъра на регионалното развитие и благоустройството обнародвана в ДВ от 21.09.2010г.

Веднага след приключването на строителните работи трябва знаците да се приберат, а движението да се приведе в нормалния си вид.

Строителя се задължава да уведоми Противопожарната служба, Бърза помощ и ОДП за дните в които движението в участъка ще бъде затруднено.


Оперативна програма "Регионално развитие" 2007-2013

www.bgregio.eu

Инвестираме във Вашето бъдеще!

Проектът се финансира от Европейския фонд за регионално развитие и
от държавния бюджет на Република България

Проекта може да се приложи след съгласуване с ОД МВР
Сектор Пътна полиция гр. В. Търново и след даване на строително
разрешение от Община В. Търново.

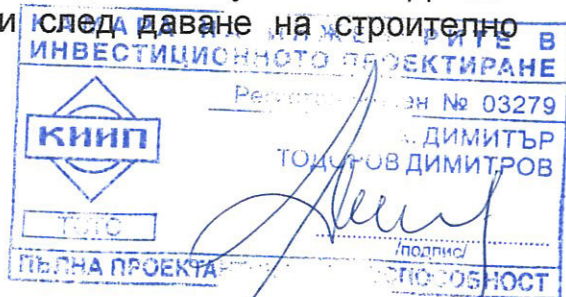

„ИНВЕСТИСТРОЙ-92“ ЕООД, гр. В. Търново
оценяване съответствието на инвестиционните
проекти и строителен надзор

Удостоверение №РК-0461/01.06.2015

Консултант: дата: 2015

подпис: /Мла Минчева/

управител: /Мла Минчева/

управител: /Мла Минчева/

Съставил:.....

/инж. Д. Димитров/

Възложител:.....

Община Велико Търново

Съгласували Конструкции:.....

/инж. Н. Стоянов/

ЕЛ:.....

/инж. П. Петърчев/

Вик:.....

/инж. М. Филева/

ВП:.....

/инж. Д. Иванова/

Архитектура:.....

/арх. Матей Савов/

ПБЗ и ПожБ:.....

/инж. М. Косева-Иовчева/

БП:.....

/гл. арх. А. Шопов/


ОБЩИНА ВЕЛИКО ТЪРНОВО

ОБЯЗАМ

Главен архитект:.....

Дата: 30-10-2015



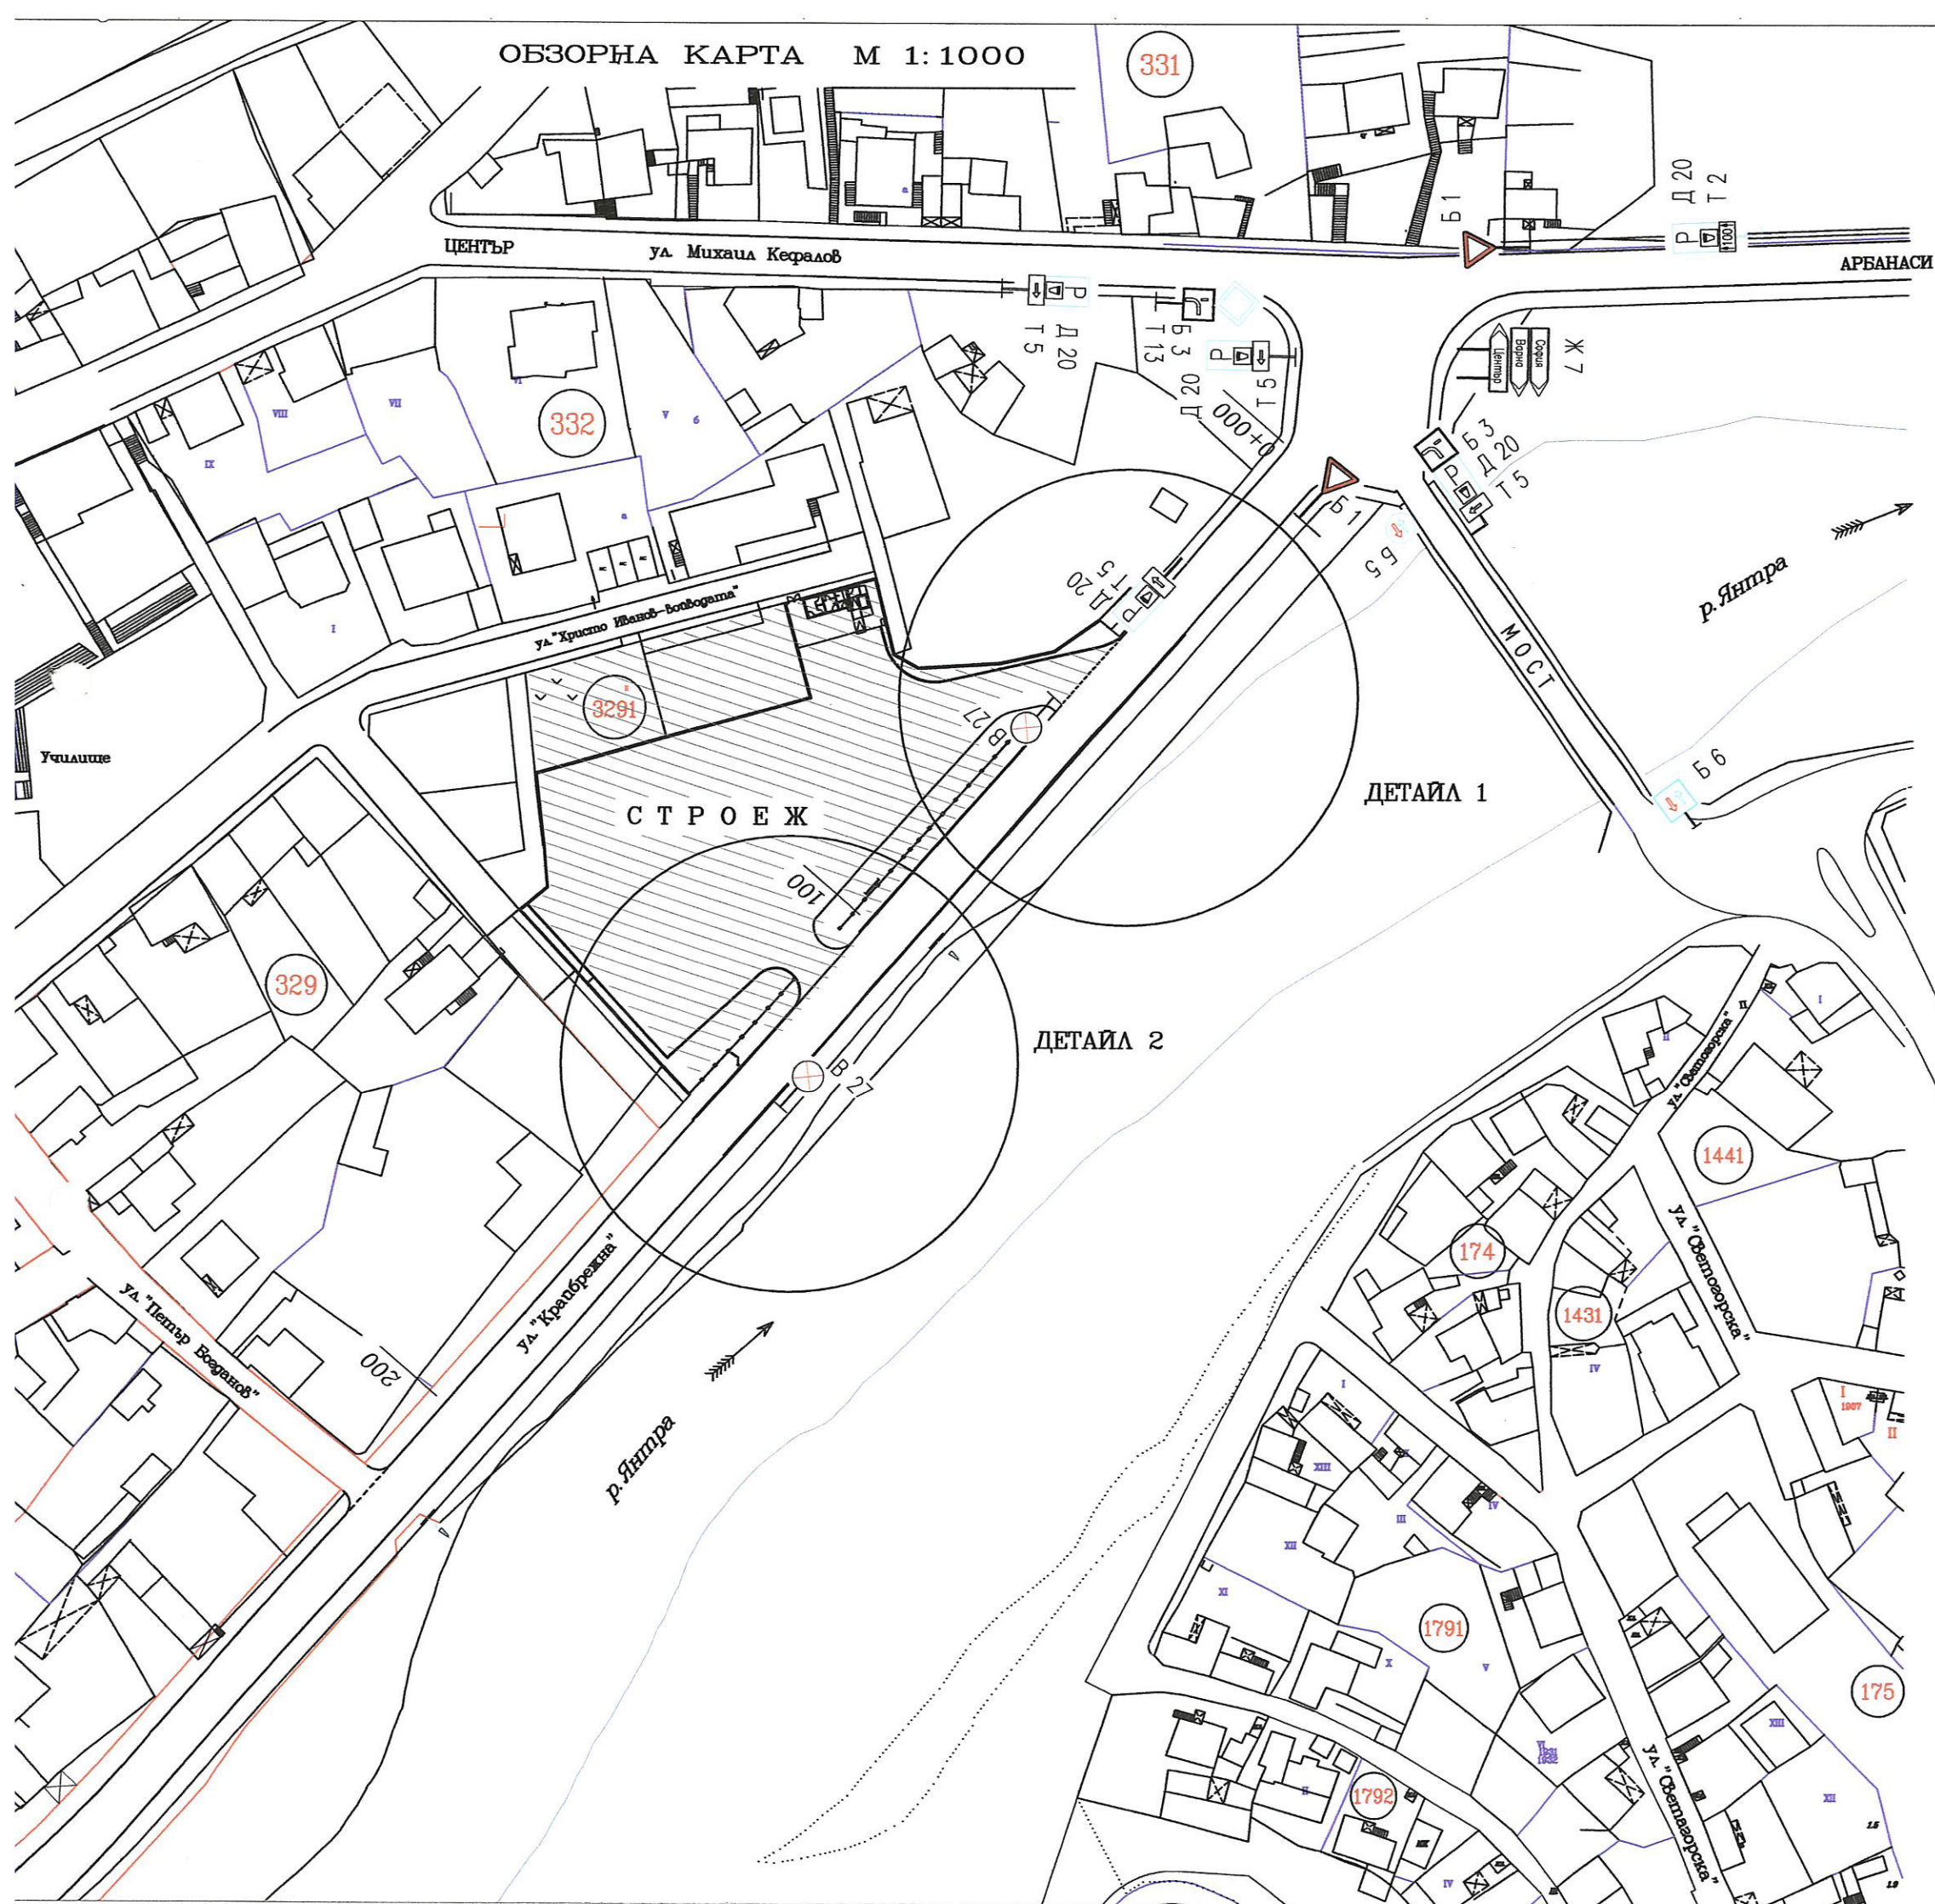

ЕВРОПЕЙСКИ СЪЮЗ
Европейски фонд
за регионално развитие



Оперативна програма "Регионално развитие" 2007-2013
www.bregio.eu

Инвестиране във Вашето бъдеще!
Проектът се финансира от Европейския фонд за регионално развитие и
от държавен бюджет на Република България



ОДОБРИЛ

ГЛАВЕН

Дата:...

30-10-2015

ИНВЕСТИСТРОЙ-92 ЕООД, гр. В. Търново

оценяване съответствието на инвестиционните
проекти и строителен надзор

Удостоверение №РК-0481/01.06.2015 г.

Дата: 2015

подпис: *[Signature]*

управител: *[Signature]*

/Илия Миланов-Тодоров/

КАМАРА НА ИНЖЕНЕРИТЕ В
ИНВЕСТИЦИОННОТО ПРОЕКТИРАНЕ

Регистрационен № 03279

инж. ДИМИТЪР
ТОДОРОВ ДИМИТРОВ

ПЪЛНА ПРОЕКТАНТСКА ПРАВОСПОСОБНОСТ

ВРЕМЕННА ОРГАНИЗАЦИЯ НА ДВИЖЕНИЕТО

ОБЗОРНА КАРТА М 1:1000

Ул. "Санко Церковски" 38А В. Търново
тел.: (062) 64 99 98 моб.: 0888 228 780 e-mail: studio_mat@v.bg

ПРОЕКТ : ПОДГОТОВКА НА ИНВЕСТИЦИОННИ ПРОЕКТИ В ГР. В. ТЪРНОВО ЗА СЛЕДВАЩИЯ ПРОГРАМЕН ПЕРИОД, КОЙТО СЕ ОСЪЩЕСТВЯВА С ФИНАНСОВАТА ПОДКРЕПА НА ОПРР 2007-2013 Г.

ПОЗИЦИЯ 5: ПОДГОТОВКА НА ИНВЕСТИЦИОННИ ПРОЕКТИ ЗА :
ОБЕКТ 10 ИЗГРАЖДАНЕ НА ОБЩЕСТВЕН ПАРКИНГ НА УЛ. "КРАЙБРЕЖНА", ГР. В. ТЪРНОВО

ПРОЕКТАНТ:	ЧАСТ ПЪТНА	инж. Д. ДИМИТРОВ	ЧАСТ ПЪТНА
СЪГЛАСУВАЛИ:	АРХИТЕКТУРА	арх. М. САВОВ	ФАЗА: РАБОТЕН ПРОЕКТ
			МАЩАБ: 1:1000
			ЛИСТ: 1
			ВЪЗЛОЖИТЕЛ: ОБЩИНА В. ТЪРНОВО
			В. 2015

Този проект е изготвен с финансовата подкрепа на Оперативна програма "Регионално развитие" 2007-2013, съфинансирана от Европейския фонд за регионално развитие. Целта отговаря на съдържанието на публикацията се носи от АРХИТЕКТУРНО БЮРО "МАТИС" и при всички обстоятелства не може да се счита, че тази публикация отразява официалното становище на Европейския съюз и Управляващия орган.



Оперативна програма "Регионално развитие" 2007-2013
www.bgregio.eu
 Инвестираме във Вашето бъдеще!
 Проектът се финансира от Европейския фонд за регионално развитие и
 от държавния бюджет на Република България

30-10-201

ПРОЕКТ

КАМАРА НА ИНЖЕНЕРИТЕ
ИНВЕСТИЦИОННОТО ПРОЕКТИРАНЕ

Регистрационен № 03279

инж. ДИМИТЪР
ТОДОРОВ ДИМИТРОВ

Тодор

ПЪРВА ПРОЕКТАНТСКА ПРАВОСПОСОБНОСТ

STUDIO
MATI

Ул. "Цанко Церковски" 38А Велико Търново
тел.: (062) 64 99 98 моб.: 0888 228 781 e-mail: studio_matis@abv.bg


ПОЗИЦИЯ 5: ПОДГОТОВКА НА ИНВЕСТИЦИОННИ ПРОЕКТИ ЗА :
ОБЕКТ 10 ИЗГРАЖДАНЕ НА ОБЩЕСТВЕН ПАРКИНГ НА
УЛ. "КРАЙБРЕЖНА", ГР.В.ТЪРНОВО

ПРОЕКТАНТ:	ЧАСТ ПЪТНА	инж. Д. ДИМИТРОВ	ЧАСТ:
СЪГЛАСУВАЛИ:	АРХИТЕКТУРА	арх. М.САВОВ	ПЪТНА
			ФАЗА:
			РАБОТЕН
			ПРОЕКТ
			МАЩАБ
			1:500
			ЛИСТ: 2
ВЪЗЛОЖИТЕЛ	ОБЩИНА ВЪТЪРНОВО		V.2015


Този проект е изпълнен с финансовата подкрепа на Оперативна програма "Регионално развитие 2007-2013", съфинансирана от Европейския фонд за регионално развитие. Цялата отговорност за съдържанието на публикацията се носи от АРХИТЕКТУРНО БЮРО "МАТИС" и при никакви обстоятелства не може да се счита, че тази публикация отразява официалното становище на Европейския съюз и Управлението оразн.

ЗАБЕЛЕЖКА : ПО ПРЕЦЕНКА НА СТРОИТЕЛЯ, ПРИ НЕОБХОДИМОСТ
РЕГУЛИРАНЕТО НА ДВИЖЕНИЕТО ДА СТАВА И ОТ ОБУЧЕНИ
РАБОТНИЦИ С ПАЛКИ И ПОДХОДЯЩО ОБЛЕКЛО !

СПЕЦИФИКАЦИЯ
НА ПЪТНИТЕ ЗНАЦИ

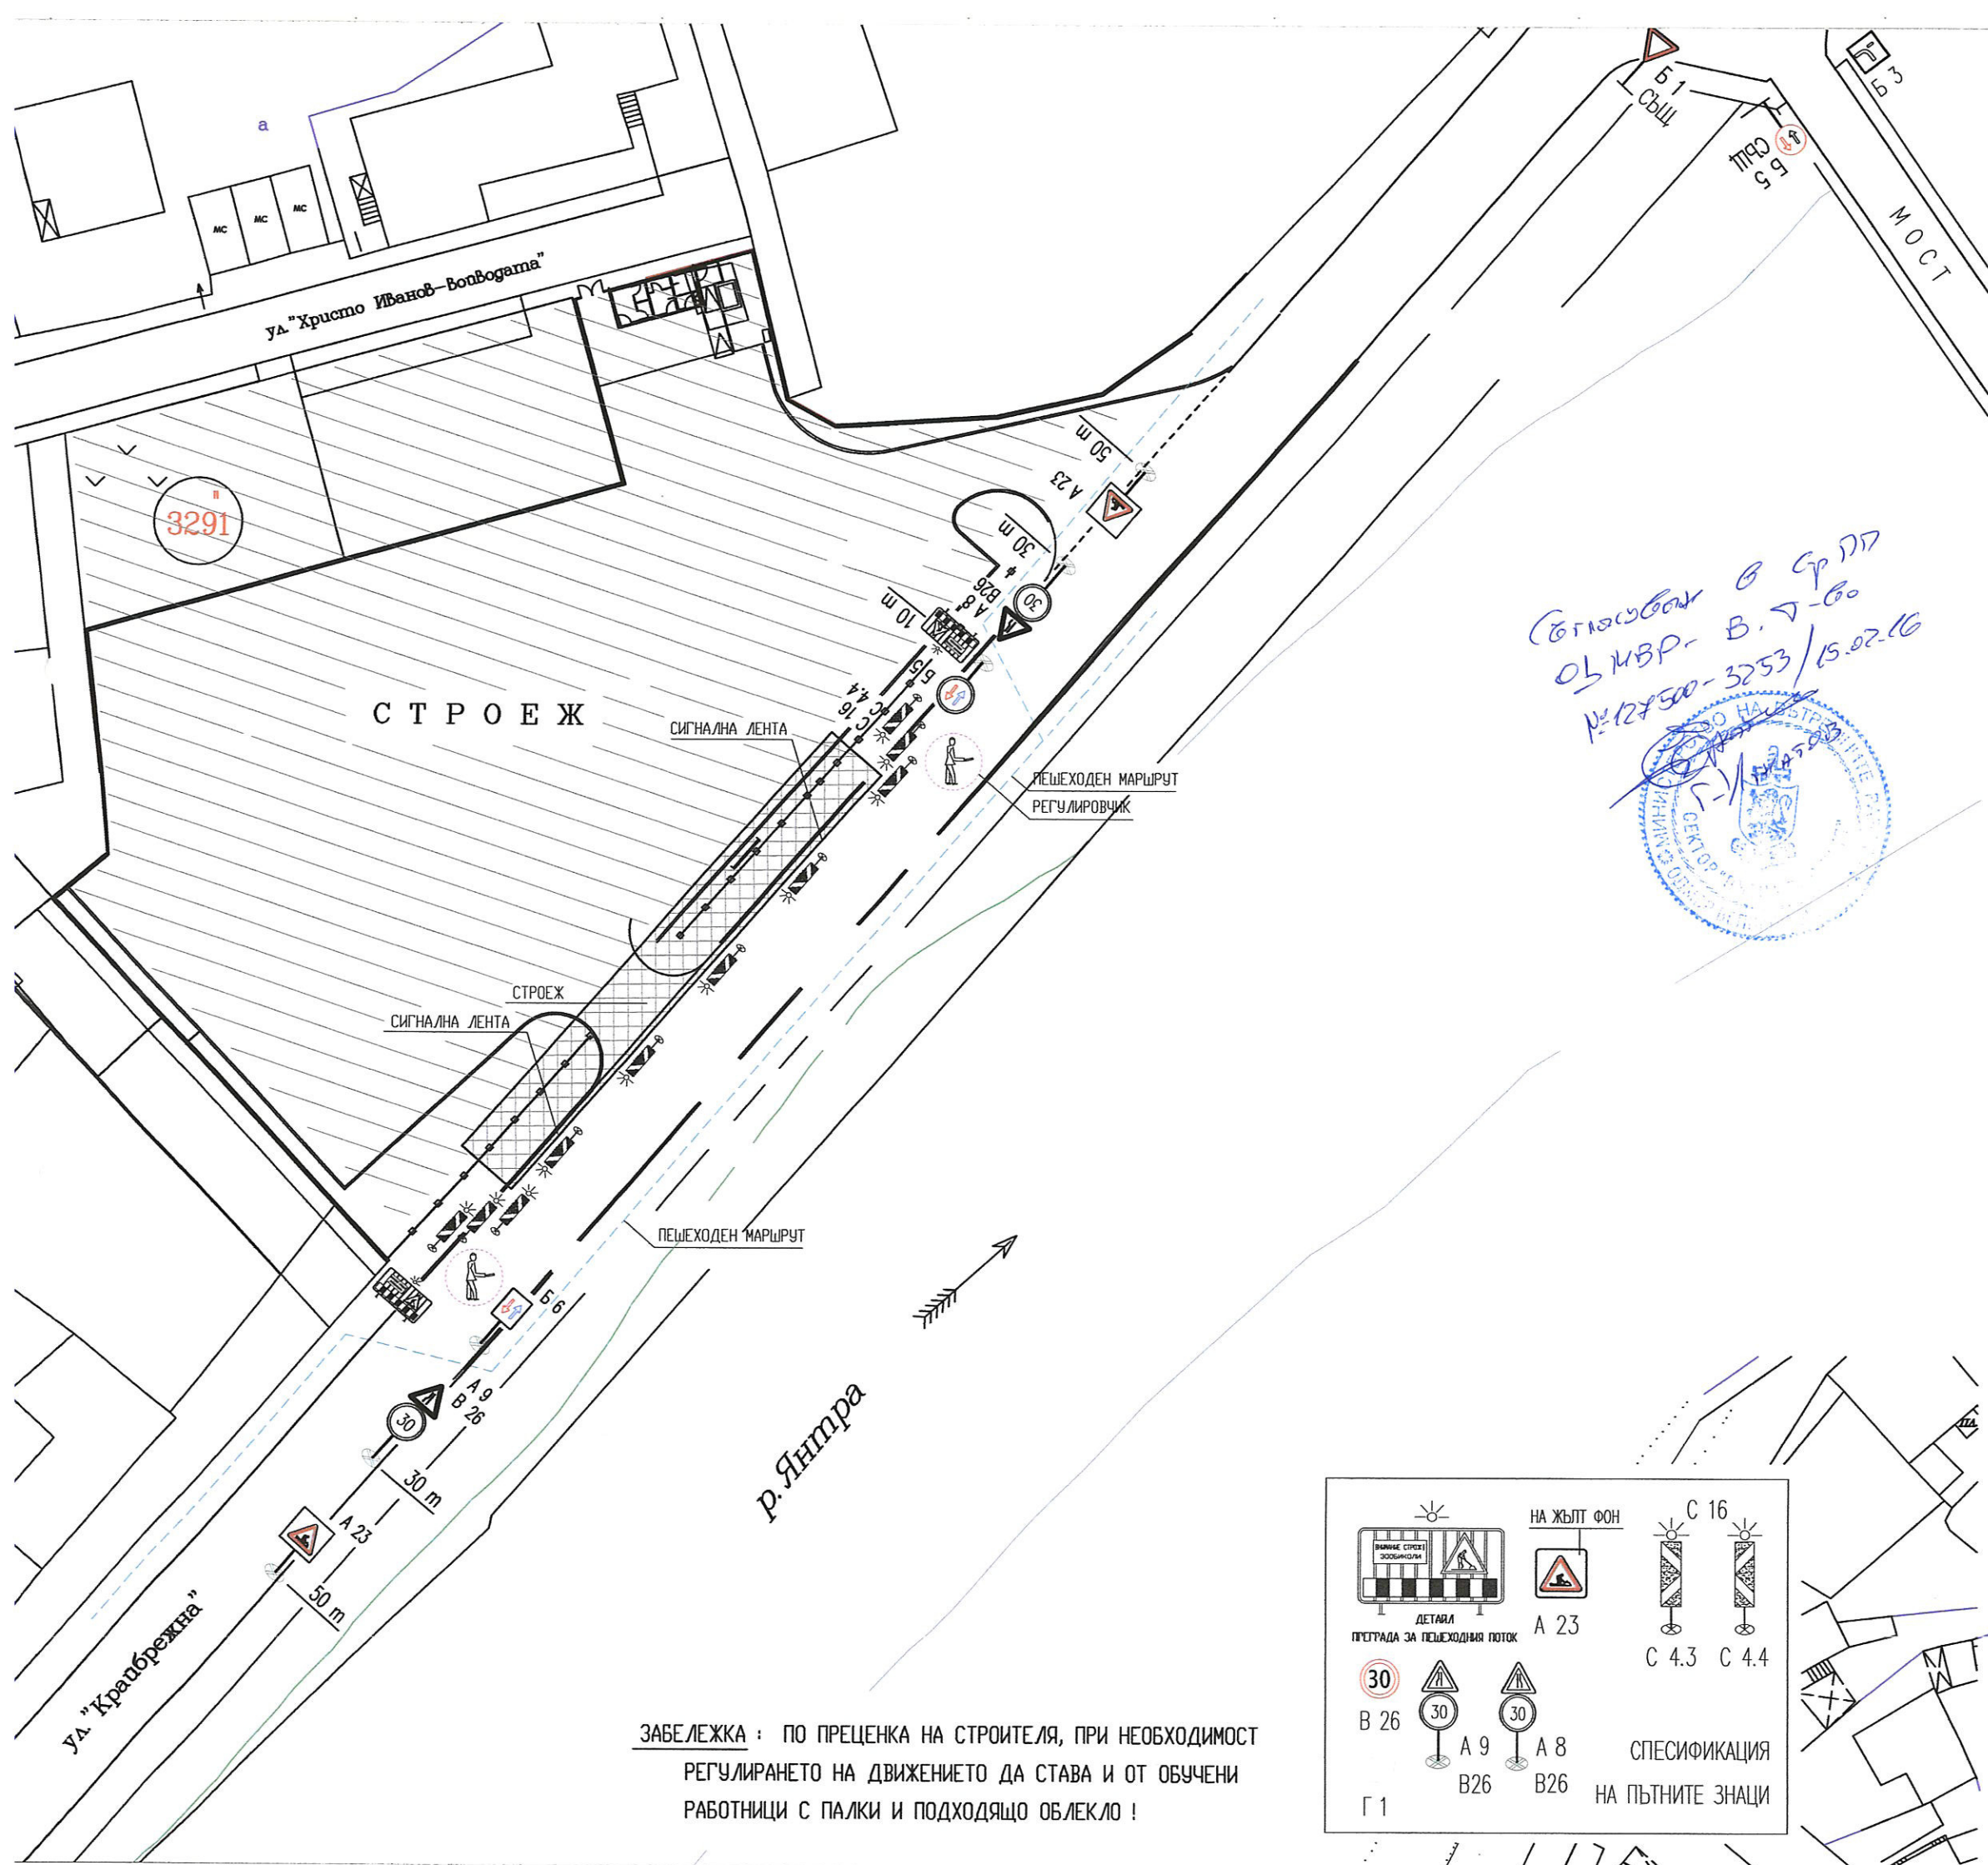

ЗАБЕЛЕЖКА : ПО ПРЕЦЕНКА НА СТРОИТЕЛЯ, ПРИ НЕОБХОДИМОСТ РЕГУЛИРАНЕТО НА ДВИЖЕНИЕТО ДА СТАВА И ОТ ОБУЧЕНИ РАБОТНИЦИ С ПАЛКИ И ПОДХОДЯЩО ОБЛЕКЛО !

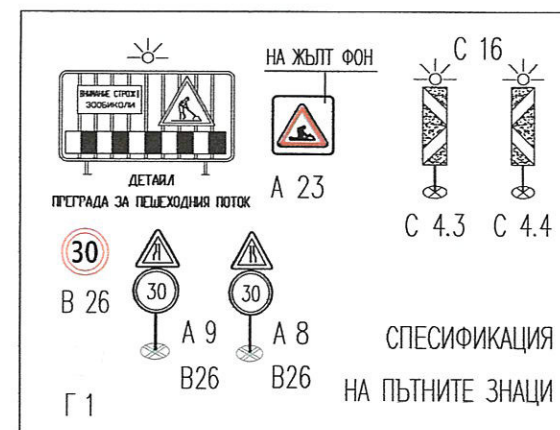

Оперативна програма "Регионално развитие" 2007-2013
Инициатива на Българското Бъдеще!
Проектът се финансира от Европейския фонд за регионално развитие и от държавния бюджет на Република България

ОДОБРИЛ

ГЛАВ

Дата: 30-10-2015

ИНВЕСТИСТРОЙ-92" ЕООД, гр.В.Търново

оценяване съответствието на инвестиционните проекти и строителен надзор

Удостоверение №РК-0481/01

дата: 2015

подпис: [Signature]

управител: [Signature]

/г-на Минчева-Каландова/

ЕООД

КАМАРА НА ИНЖЕНЕРИТЕ В ИНВЕСТИЦИОННОТО ПРОЕКТИРАНЕ

Регистрационен № 03279

ИНЖ. ДИМИТЪР БОДОРОВ ДИМИТРОВ

ПОЛНА ПРОЕКТАНТСКА ПРАВОМОЩНОСТ

ВРЕМЕННА ОРГАНИЗАЦИЯ НА ДВИЖЕНИЕТО

STUDIO MATIS

Ул. "Цанко Церковски" 38А, Велико Търново
тел.: (062) 64 99 98 моб.: 0888 228 780 e-mail: studio_matis@abv.bg

ПРОЕКТ : ПОДГОТОВКА НА ИНВЕСТИЦИОННИ ПРОЕКТИ В ГР. В.ТЪРНОВО ЗА СЛЕДВАЩИЯ ПРОГРАМЕН ПЕРИОД, КОЙТО СЕ ОСЪЩЕСТВЯВА С ФИНАНСОВАТА ПОДДРЕПА НА ОПРР 2007-2013 Г.

ПОЗИЦИЯ 5: ПОДГОТОВКА НА ИНВЕСТИЦИОННИ ПРОЕКТИ ЗА :

ОБЕКТ 10 ИЗГРАЖДАНЕ НА ОБЩЕСТВЕН ПАРКИНГ НА УЛ. "КРАЙБРЕЖНА", ГР.В.ТЪРНОВО

ПРОЕКТАНТ:	ЧАСТ ПЪТНА	инж. Д. ДИМИТРОВ	ЧАСТ:
СЪГЛАСУВАЛИ:	АРХИТЕКТУРА	арх. М.САВОВ	ПЪТНА
			ФАЗА:
			РАБОТЕН
			ПРОЕКТ
			МАЩАБ
			1:500
			ЛИСТ: 3
			V.2015
ВЪЗЛОЖИТЕЛ:	ОБЩИНА В.ТЪРНОВО		

Този проект е изготвен с финансовата подкрепа на Оперативна програма "Регионално развитие 2007-2013", съфинансирана от Европейския фонд за регионално развитие. Цялата отговорност за съдържанието на публикацията се носи от АРХИТЕКТУРНО БЮРО "МАТИС" и при никакви обстоятелства не може да се счита, че тази публикация отразява официалното становище на Европейския съюз и Управляващия орган.