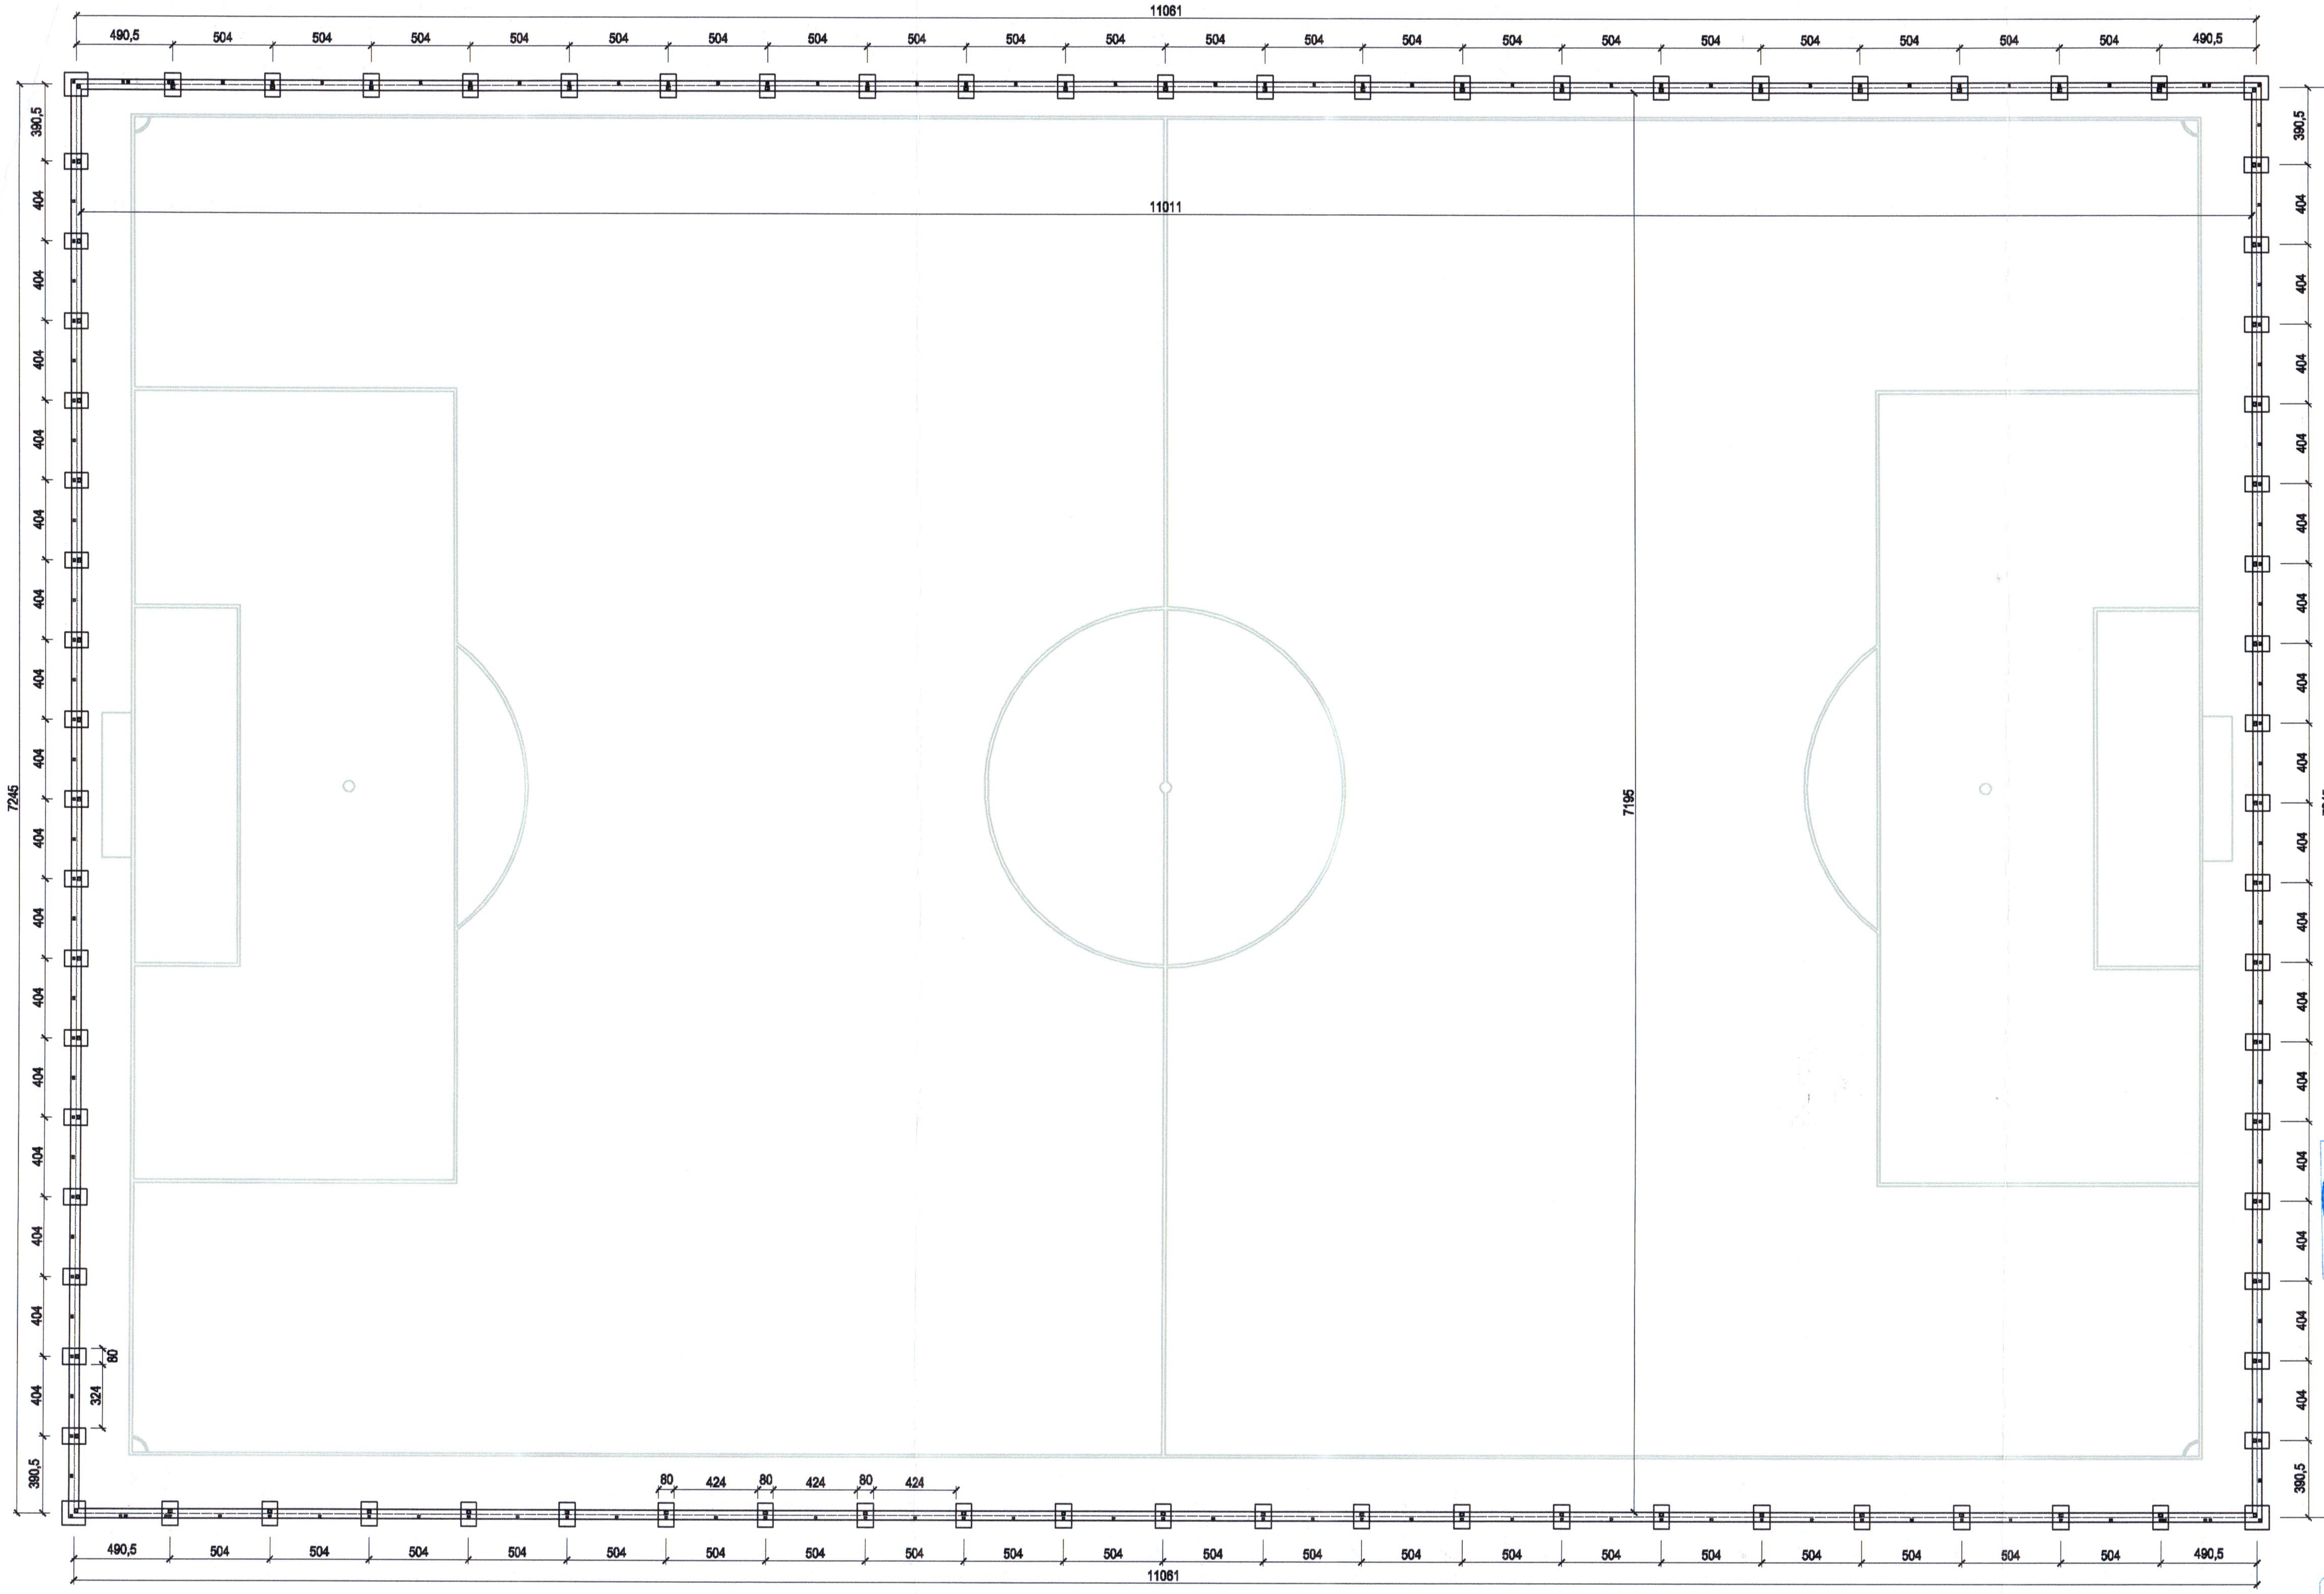

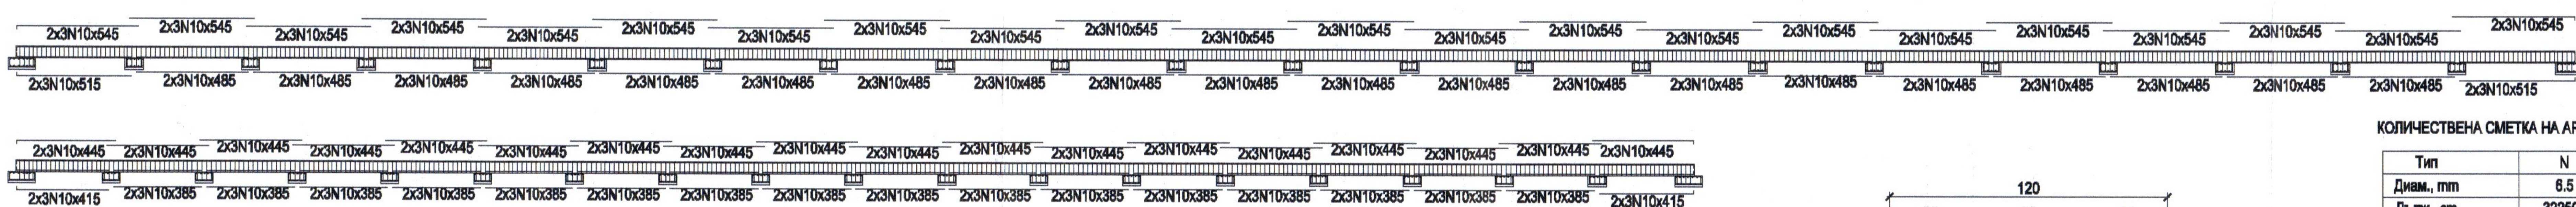

ДЕТАЙЛ БОРД И ФУНДАМЕНТИ М 1:20

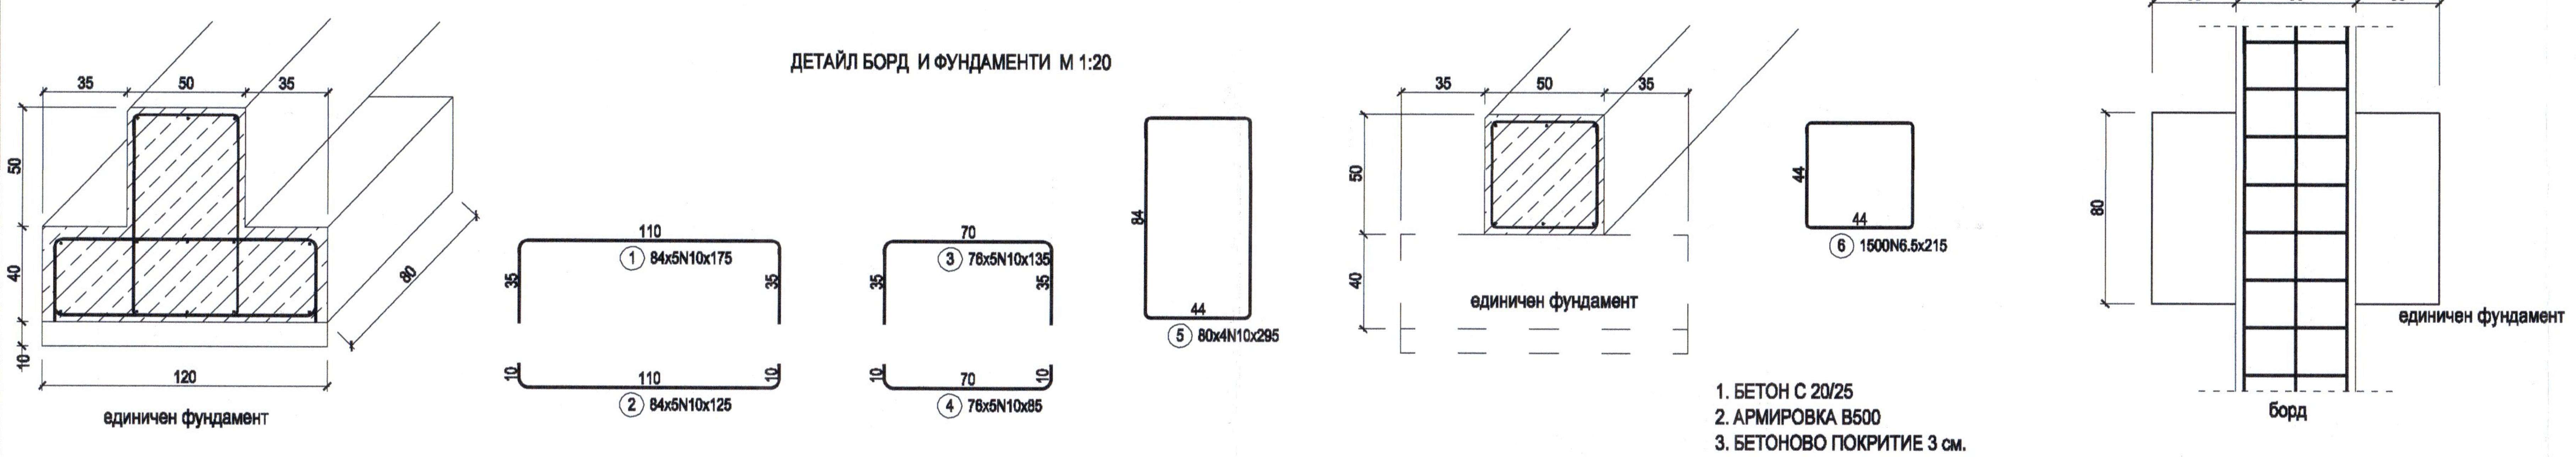

1. БЕТОН С 20/25
2. АРМИРОВКА B500
3. БЕТОНОВО ПОКРИТИЕ 3 см.

КОЛИЧЕСТВЕНА СМЕТКА НА АРМИРОВКАТА

Тип	N	
Диам., mm	6.5	10
Дълж., cm	322500	428680
Тегло, kg	840	2643
Общо, kg	3483	

Общо армировка: 3483 kg

BUILD PLAN	„БИЛДПЛАН-08" ЕООД, В.ТЪРНОВО, ул. Елин Пелин 24 0887507054; buildplan_08@abv.bg				
ОБЕКТ:	ФУТБОЛНО ИГРИЩЕ - КОРЕКЦИЯ ПО ЧЛ.154 ОТ ЗУТ, УПИ IV, КВ.336, ГР. ВЕЛИКО ТЪРНОВО				
Възложители:	Община В. Търново				
	СОУ "Г.С.Раковски", гр.В.Търново				
	СПОРТНО УЧИЛИЩЕ - В.Търново				
Чертеж 1/1 М 1:200	ФУНДАМЕНТИ И БОРД				
фаза	техн. проект	дата	март 2018	част	СК
проектант				инж. М. Димитров	
съглас.	Архитектура			арх. Д. Данчев	
	В и К			инж. Хр.Инджов	
	Геодезия			инж. Т.Панов	

ОБЩИНА ВЕЛИКО ТЪРНОВО ГЛАВЕН АРХИТЕКТ
14 -05- 2018
„ИНВЕСТСТРОЙ-02" ЕООД, гр В.Търново
Удостоверение №РК-
КАМАРА НА ИНЖЕНЕРИТЕ В ИНВЕСТИЦИОННОТО ПРОЕКТИРАНЕ
Регистрационен № 0073
ТЕХНИЧЕСКИ КОНТРОЛ - част КОНСТРУКТИВНА
КАМАРА НА ИНЖЕНЕРИТЕ В ИНВЕСТИЦИОННОТО ПРОЕКТИРАНЕ
ПЪЛНА ПРОЕКТАНТСКА ПРАВОСПОСОБНОСТ
Регистрационен № 03260
инж. МИРОСЛАВ ИВАНОВ ДИМИТРОВ
Секция: КСС
ВАЖИ С ВАЛИДНО УДОСТОВЕРЕНИЕ ЗА ППП ЗА ТЕКУЩАТА ГОДИНА
„БИЛДПЛАН-08" ЕООД В.Търново