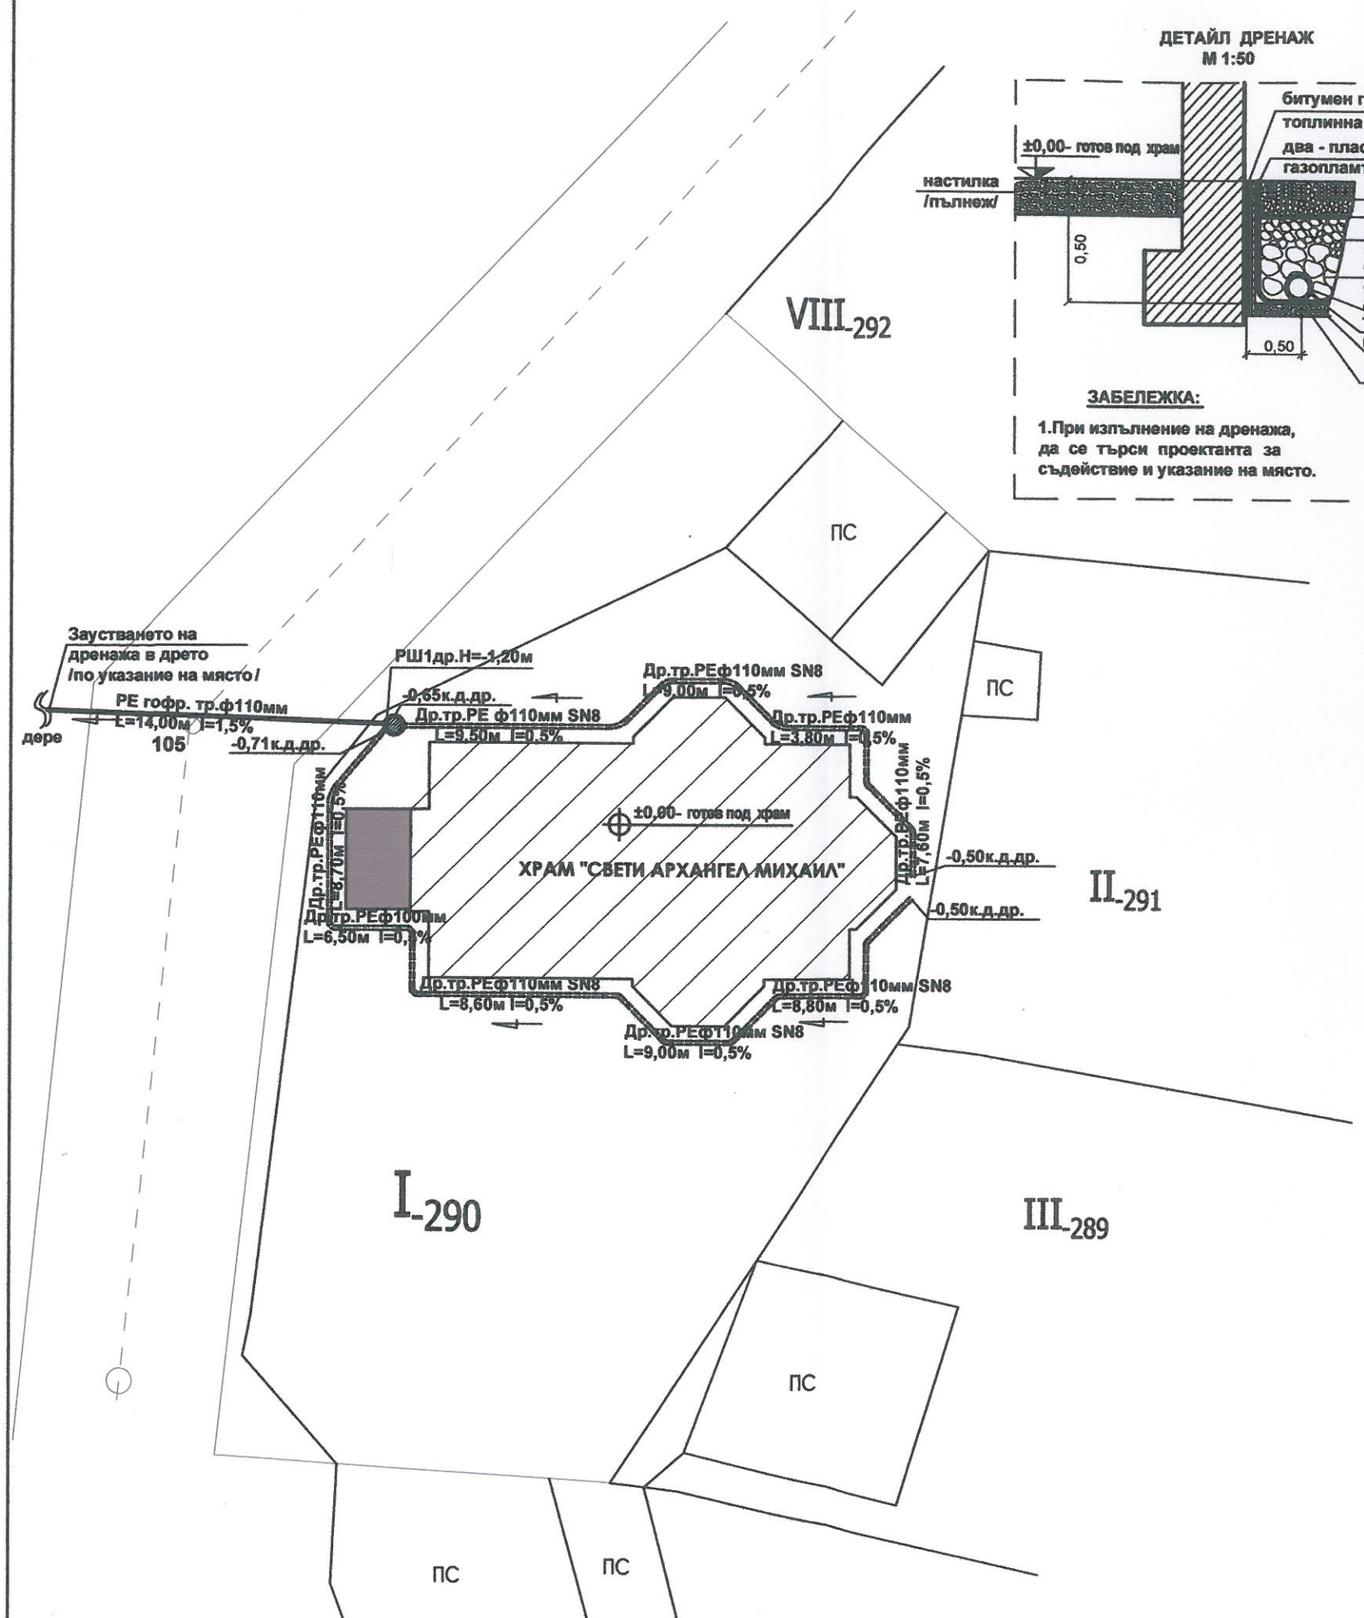

ДЕТАЙЛ ДРЕНАЖ
М 1:50

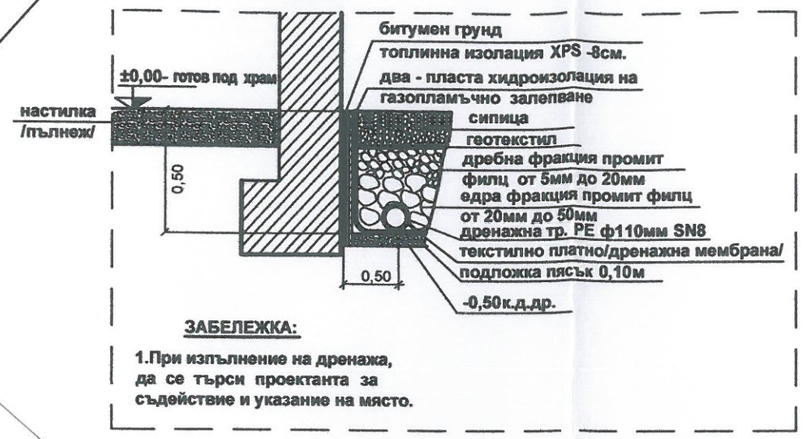

ЗАБЕЛЕЖКА:

1.При изпълнение на дренажа, да се търси проектанта за съдействие и указание на място.

ЛЕГЕНДА:

- НОВОПРОЕКТИРАН ВЪНШЕН НАРТЕКС
- СЪЩ. ХРАМ

N

ОДОБРИЛ

ОБЩИНА ВЕЛИКО ТЪРНОВО
ОДОБРЯВАМ
Главен архитект:
Дата: 10.09.2018

КОНСУЛТАНТ

„ИНВЕСТСТРОЙ-92" ЕООД , гр.В.Търново
оценяване съответствието на инвестиционните проекти и строителен надзор
Удостоверение №РК-0481/07.09.2018г.
дата: 2018г. подпис:
управител:
/Ина Минчева-Архилова/

ПРОЕКТАНТ

КАМАРА НА ИНЖЕНЕРИТЕ В ИНВЕСТИЦИОННОТО ПРОЕКТИРАНЕ
ПЪЛНА ПРОЕКТАНТСКА ПРАВОСПОСОБНОСТ
Регистрационен № 03301
инж. МИЛКА ИВАНОВА ФИЛЕВА
Подпис:
ВАЖИ С ВАЛИДНО УДОСТОВЕРЕНИЕ ЗА ПЪП ЗА ТЕКУЩАТА ГОДИНА
Секция: ВС
Части на проекта: по удостоверение за ПЪП

СИТУАЦИЯ М1:250
ДРЕНАЖ

STUDIO MATIS АРХИТЕКТУРНО БЮРО
ISO 9001:2015

ВЪЗСТАНОВЯВАНЕ НА ЦЪРКОВЕН
ХРАМ "СВЕТИ АРХАНГЕЛ МИХАИЛ"
УПИ 1-290, КВ.15, С. МИНДЯ, ОБЩ. В.ТЪРНОВО

ПРОЕКТАНТ:	В и К	инж. М.ФИЛЕВА		ЧАСТ:В и К ФАЗА: Становище
СЪГЛАСУВАЛИ:	АРХИТЕКТУРА	арх. М.САВОВ		МАЩАБ 1:250
	КОНСУЛТАНТ			ЛИСТ: 1
	ВЪЗЛОЖИТЕЛ	Църковно настоятелство при църковен храм „Св. Архангел Михаил"		VII.2018

Ул. "Цанко Церковски" 38А Велико Търново тел.: (062) 64 99 98 моб.: 0888 228 780
e-mail: arch.studio.matis@gmail.com www.studio-matis.com