


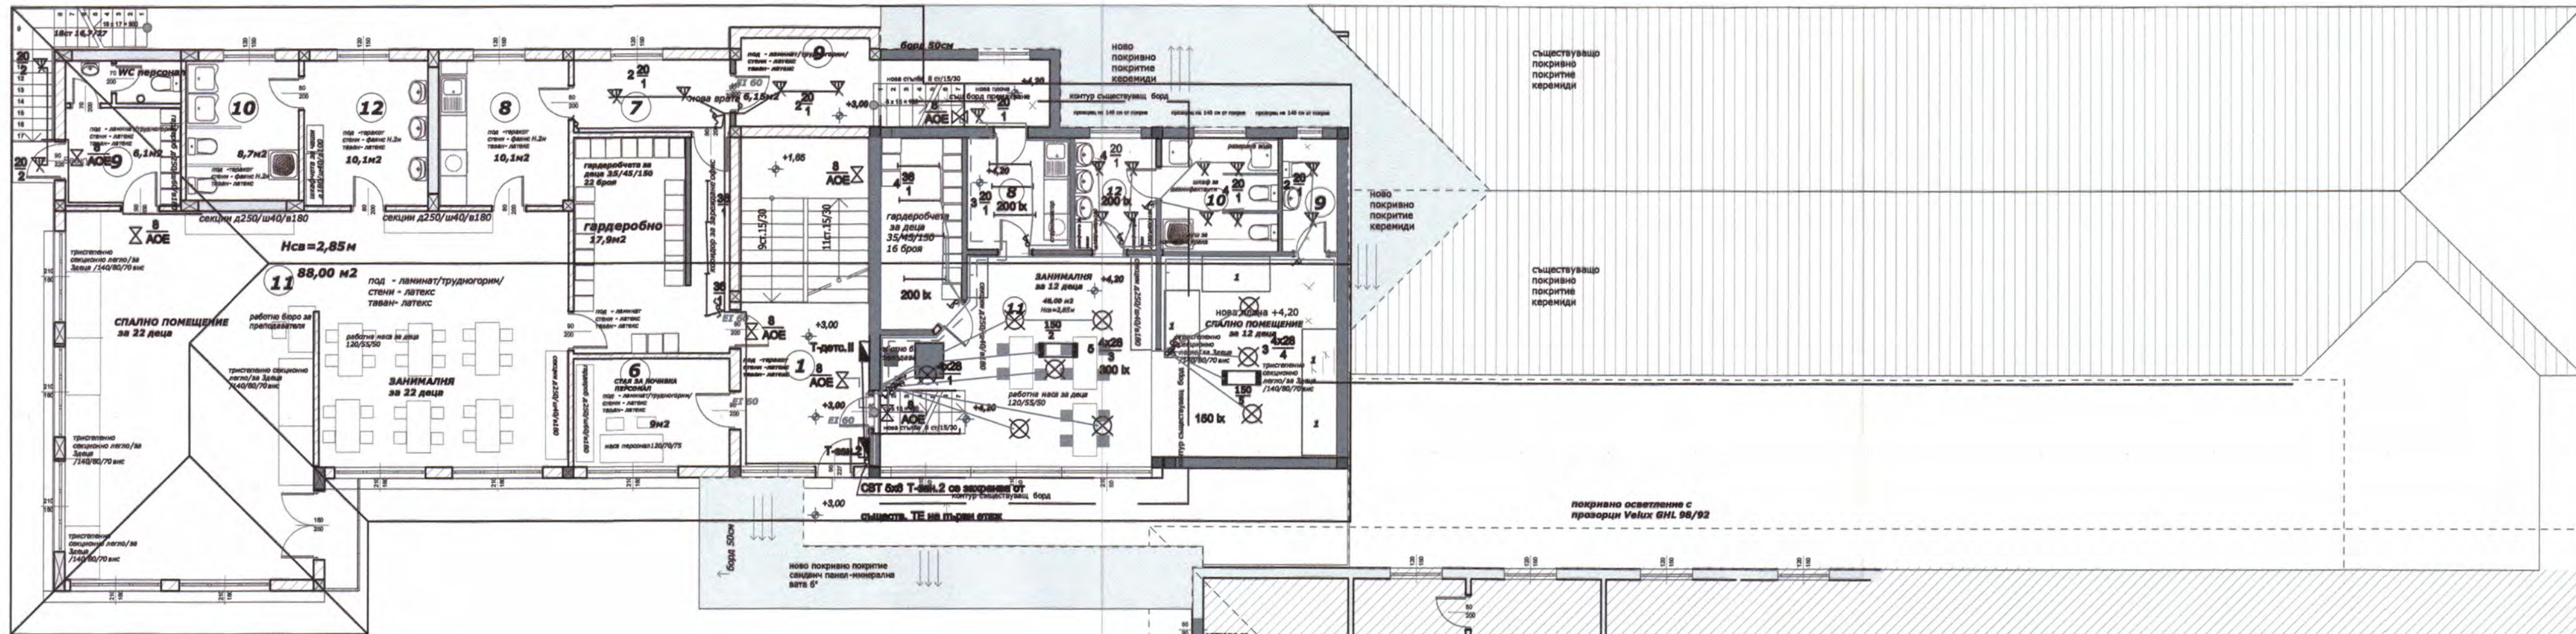

легенда  
на подвижното осветяване

тристъепенно секционна  
лягло/за Залец  
/140/80/70 вис

8 броя

маса  
персонал 120/70/75

1 брой

- ☒ **ПО с 4 бр. LED по 28 W**
- ☐ **Бактерицидна лампа 150 W**
- ☒ **Противовлажен аплик 20 W**
- ☒ **AOE 8 W**
- **LED осветително тяло 36 W**

Всички ключове да се монтират на h=1.20 м  
от пода, съгласно наредба за детски заведения

**ОСВЕТЛЕНИЕ ВТОРИ ЕТАЖ  
НИВО + 3.00**

Съгласно :

**НОРМИ ЗА ПРОЕКТИРАНЕ НА ДЕТСКИ И  
УЧЕБНО-ВЪЗПИТАТЕЛНИ ЗАВЕДЕНИЯ**

В сила от 01.03.1988 г.  
Утвърдени със Заповед № РД-02-14-395 от  
13.11.1987 г. на председателя на Комитета  
но териториално и селищно устройство.  
(Публ., БСА, кн. 2 от 1988 г.)  
, отм. ДВ. бр.5 от 19 Януари 2016г.

Чл. 34. При проектиране на изкуственото осветление в  
помещенията на детските и учебно-възпитателните  
заведения трябва да се спазва следното:  
ал.2. в помещенията, предназначени за нощуване на  
децата, се предвижда дежурно осветление, чиито  
осветителни тела са на височина над 1,8 м и с не повече  
от 0,6 лукса хоризонтална осветеност на височина 0,5 м;  
предвижда се и евакуационно осветление;

„ИНВЕСТИТРОИ-92“ ЕООД, гр.В.Търново  
оценяване съответствието на инвестиционните  
проекти и строителен надзор  
Удостоверение №РК 0491/01.09.2016г.  
дата: 16.10.2016г. подпис: /Ина Минчева-Кържикова/

|   |                    |
|---|--------------------|
| Разширение на съществуваща<br>детска градина -<br>изменение по чл.154 от ЗУТ<br>УПИ III, кв.153а,<br>гр.Велико Търново |                    |
| Въложител: ОБЩИНА В.ТЪРНОВО                                                                                            |                    |
| чертеж   | Осветление         |
| фаза ТП   | М 1:100            |
| дата 2016г.   | Електро            |
| ПРОЕКТАНТ: инж. ВАЛЕНТИН<br>инж. В.Георгиев                                                                            |                    |
| Полис: /Ина Минчева-Кържикова/                                                                                         |                    |
| Арх.   | арх. Ю. Любомирски |
| Конструкции   | инж. С. Кирова     |
| Вик   | инж. И.Ванков      |
| ПВ   | инж. И.Недева      |