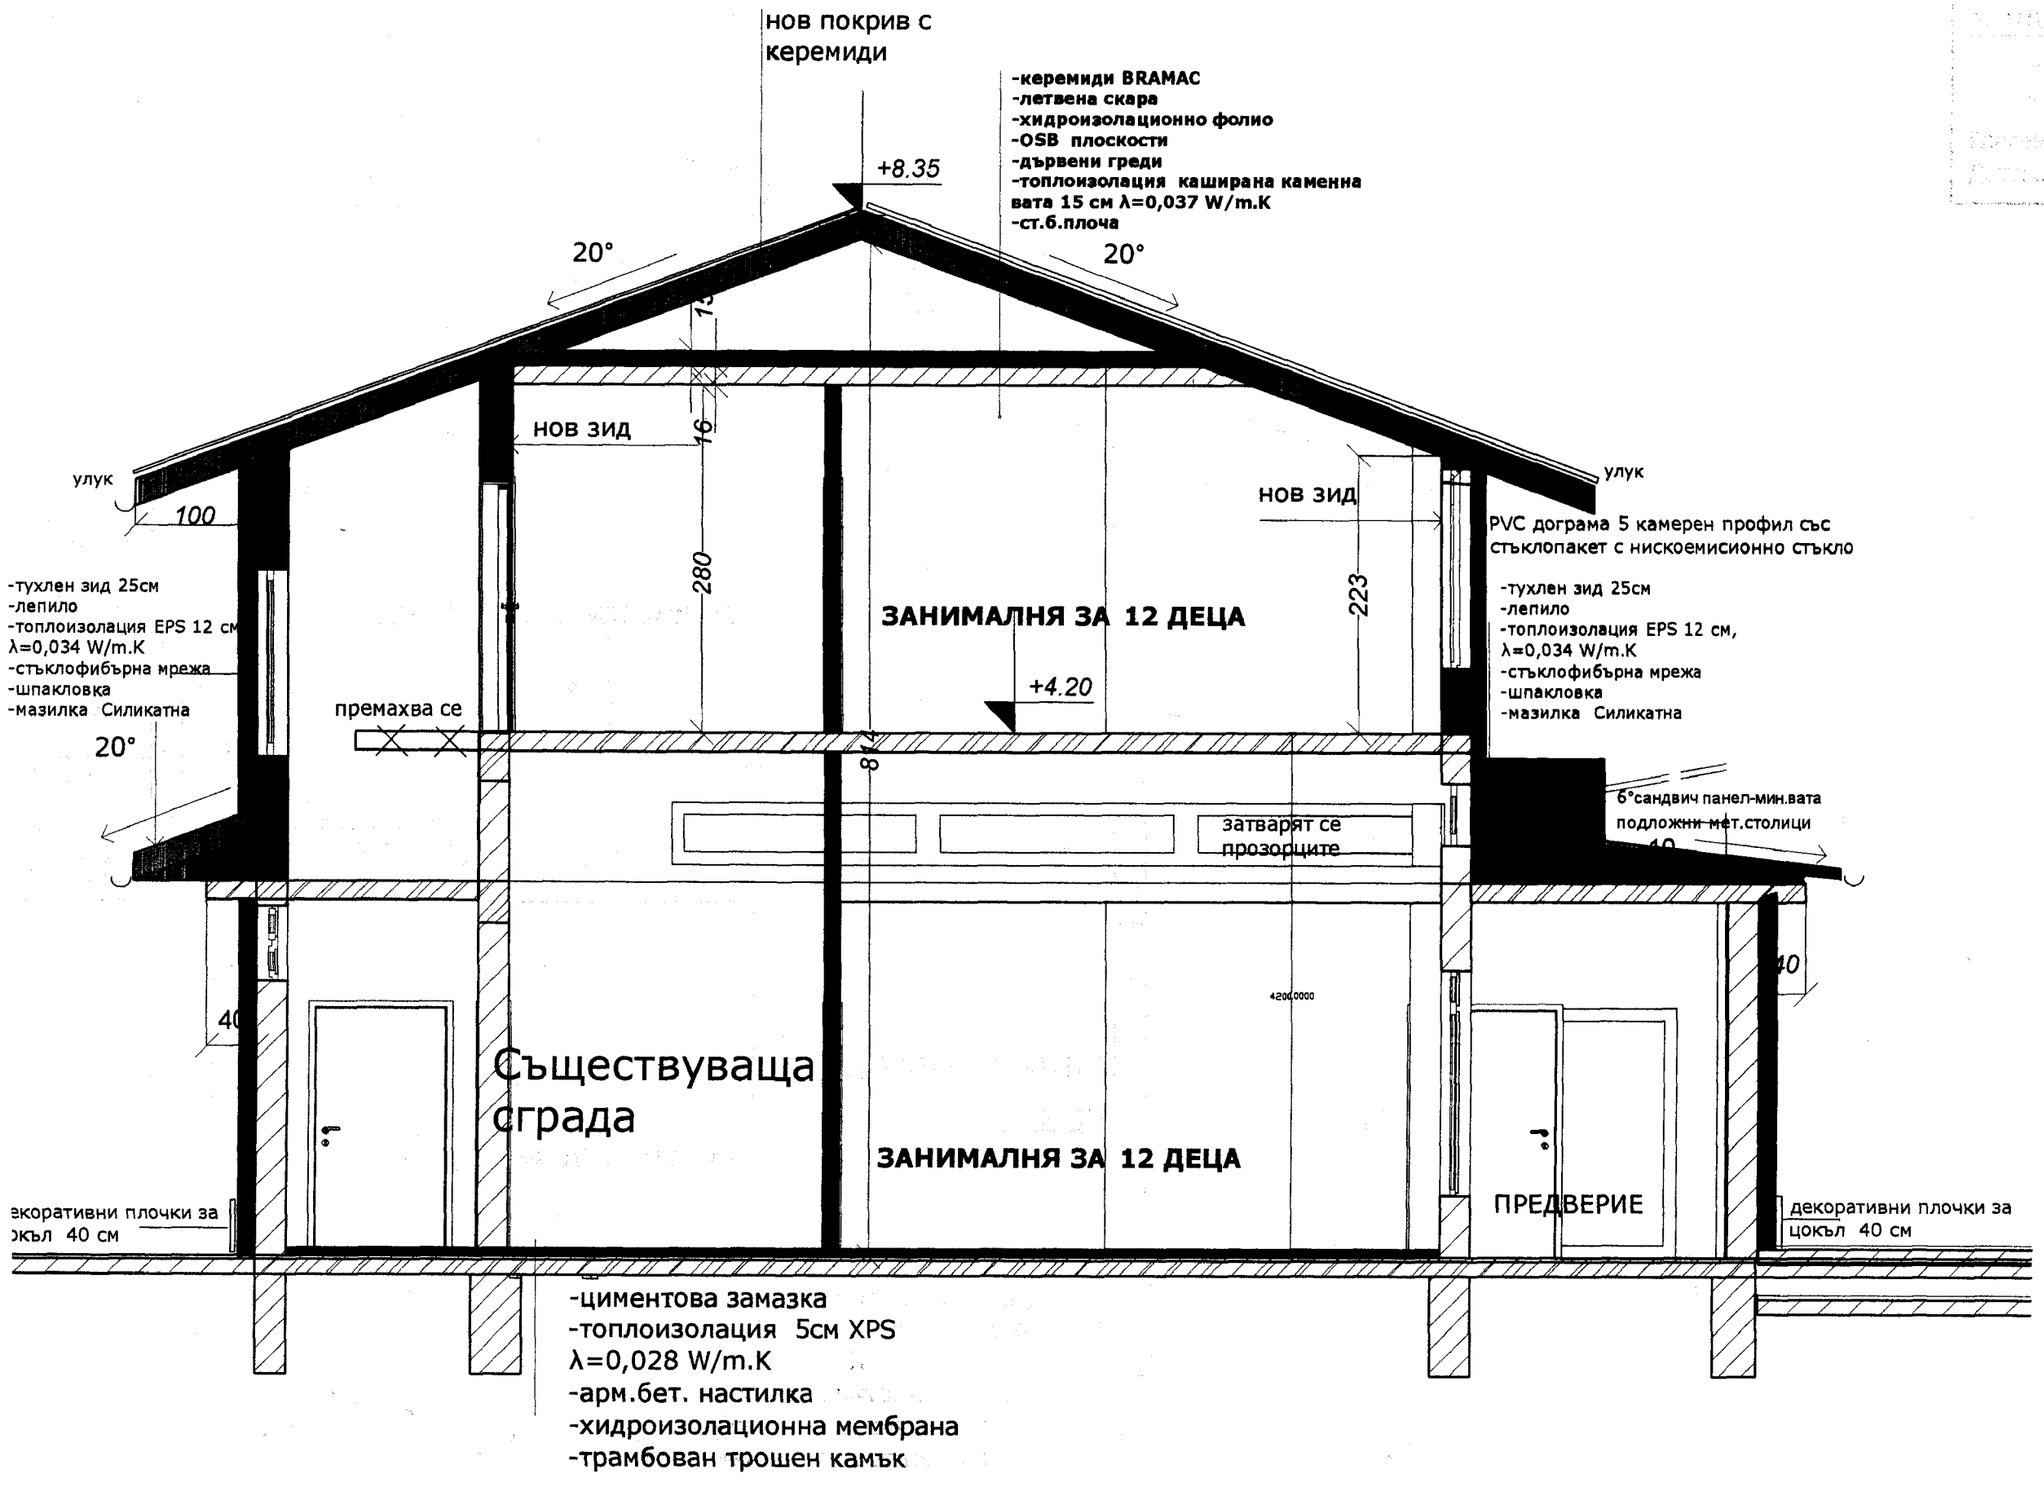

ОБЩИНА ВЕЛИКО ТЪРНОВО
ОДОБРЯВАМ
Главен архитект:
Дата:

ЕЛЕКТРОИНВЕСТБЪЛГАРИЯ

Разширение на съществуваща детска градина - изменение по чл.154 от ЗУТ УПИ III,кв.153а, гр.Велико Търново

Възложител: ОБЩИНА В.ТЪРНОВО

чертеж	Разрез М 1:50	
фаза ТП	част	чертеж
дата 2019г.	ЕЕ	вс.черт.

ПРОЕКТАНТ:
инж. Т. Кръстева

съгласували		
	Конструкции	инж. С. Кирова
	Ел.	инж. В.Георгиев
	ВиК	инж. И.Ванков
	ПБ	инж. Й.Недев

Заличена информация на основание чл. 36а, ал. 3 от ЗОП във връзка с чл. 4 от Регламент (ЕС) 2016/679