


ПЛАН НА ПОКРИВА НА КОТА +3,00

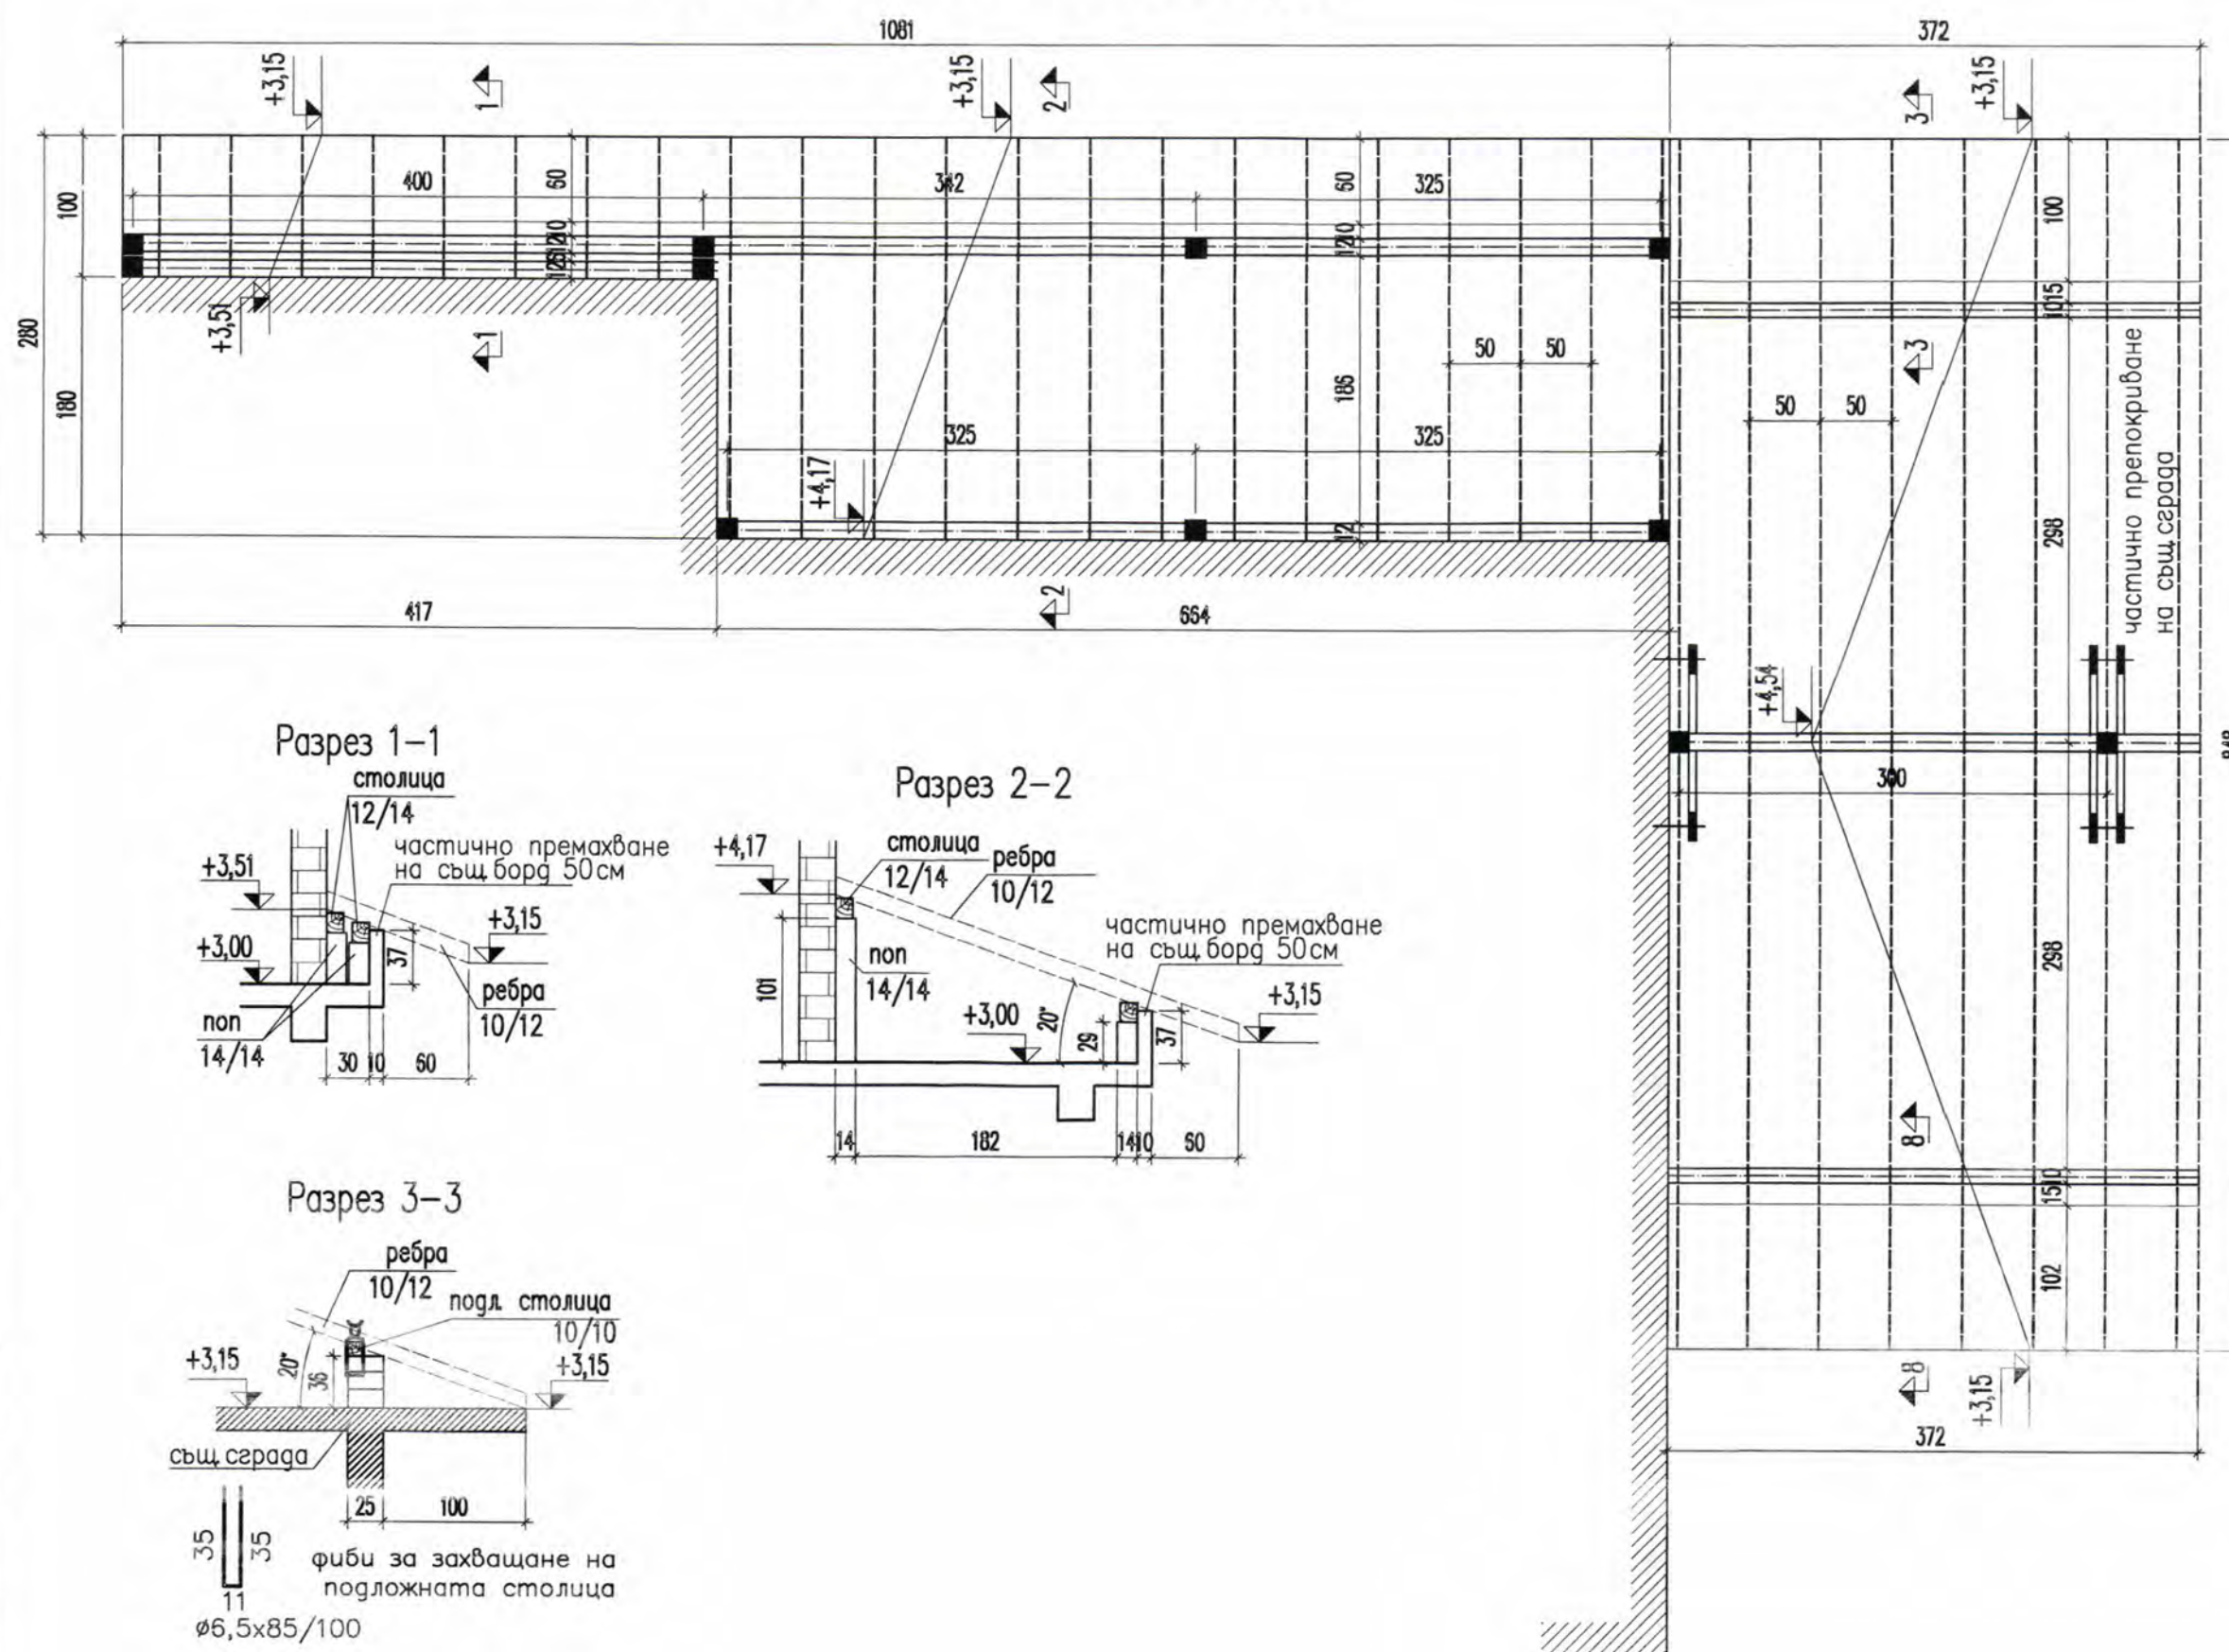

ИНВЕСТИЦИОННО ПРОЕКТИРАНЕ
УДОСТОПЕРЕНИЕ №РК-048
дата: 20.10.2019 г.
инж. Любомирски
инж. В.Георгиев
инж. И.Ванков
инж. Й.Недев


КАМАРА НА ИНЖЕНЕРИТЕ И
ИНВЕСТИЦИОННО ПРОЕКТИРАНЕ
Регистрационен № 1222
Д-р. ЗОРНА
ТЕХНИЧЕСКИ КОНТРОЛ: МЕ

Забележки:


1. Покривът да се изпълни от бичен иглолистен дървен материал
2. Дървените части да отстоят минимум на 10 см от комините
3. Клещите да се прихванат към поповете с болтове $\phi 12$.
4. Всички вградени дървени елементи се импрегнират предварително.
5. Подложните столици да се закотвят в ст. бет. конструкция на сградата чрез чакащи мустаци $\phi 6,5$ през 100.
6. За връзка между дървените елементи да се използват стоманени скоби $\phi 10$

Елементи:


- ребра 10/12 през 50см
- подложни столици 10/10
- маиц, улама 12/14
- столици 12/14
- попове 14/14
- клещи 2x4/12

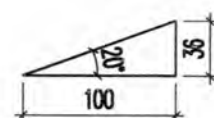

СНАЖДАНЕ СТОЛИЦИ

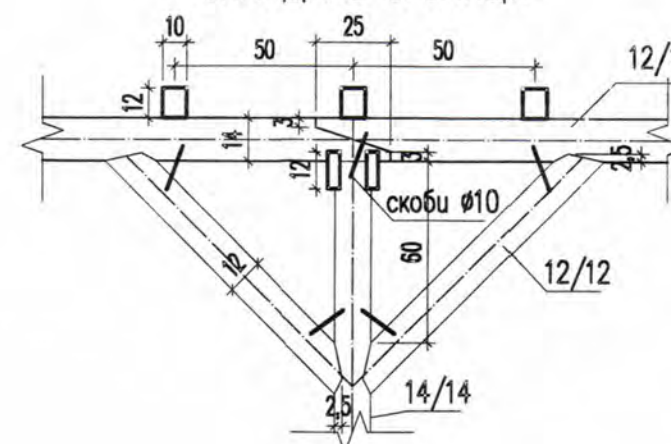

ДЕТАЙЛ КЛЕЩИ

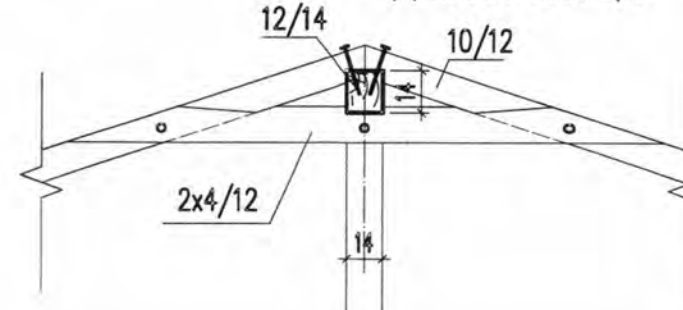

ПЛАН НА ПОКРИВА НА КОТА +3,00

Разширение на съществуваща детска градина
- изменение по чл.154 от ЗУТ
УПИ III, кв.153а, гр.Велико Търново
Възложител: ОБЩИНА В.ТЪРНОВО
част: Конструкции фаза: техн.проект М 1:50 юни, 2019г. ч.8/10

Проектант:



Проектанти по части:	Архитектура	арх. Любомирски
	ЕП	инж. В.Георгиев
	ВиК	инж. И.Ванков
	ПБ	инж. Й.Недев

Възложител: Заличена информация на основание чл. 36а, ал. 3 от ЗОП във връзка с чл. 4 от Регламент (ЕС) 2016/679