





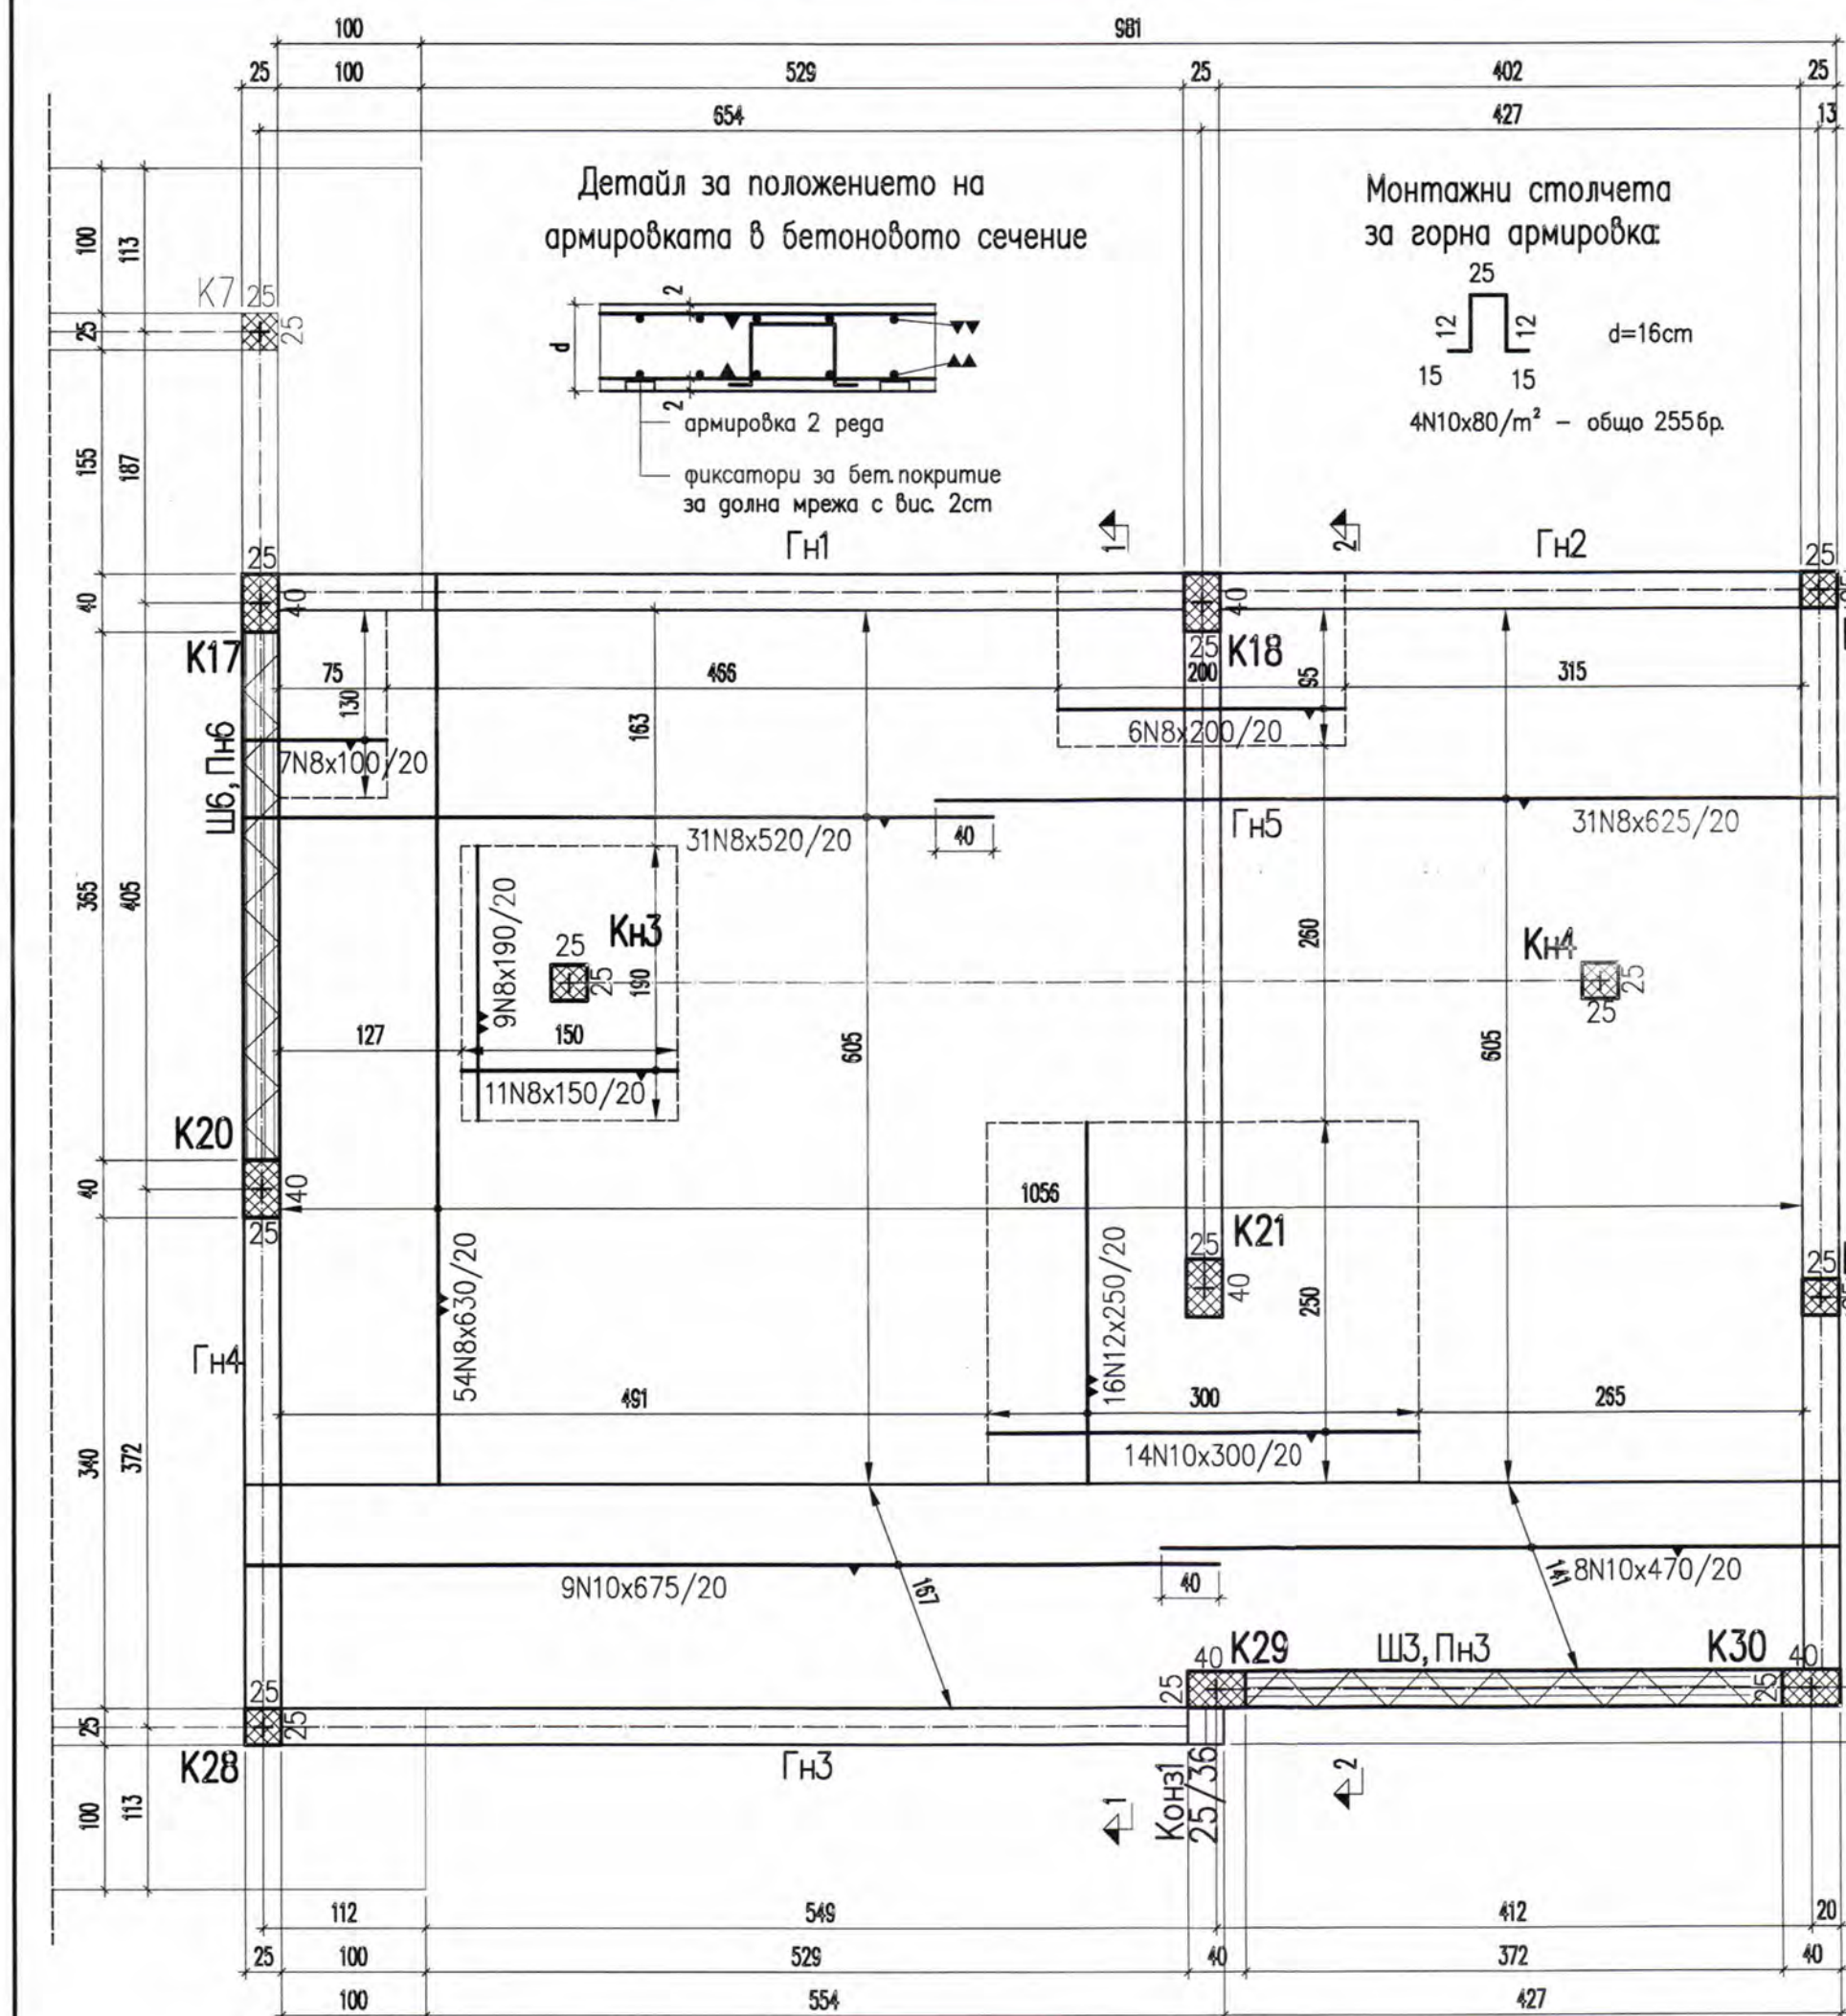


Таблица на гредите				
гредя	сечение	бр.	армировка	стремена
ГН1		1	15 2x2N10x705 15 4N12x705	 38N8x140/17 38ø8x35/17
ГН2		1	15 2x2N10x475 15 4N10x475	 25N8x140/17 25ø8x35/17
ГН3		1	15 2x2N10x705 20 4N14x715	 38N8x130/17 38ø8x35/17
ГН5		1	15 2x2N10x540 15 4N12x540	 27N8x140/17 27ø8x35/17
ГН6		1	15 2x2N10x540 15 4N10x540	 28N8x140/17 28ø8x35/17

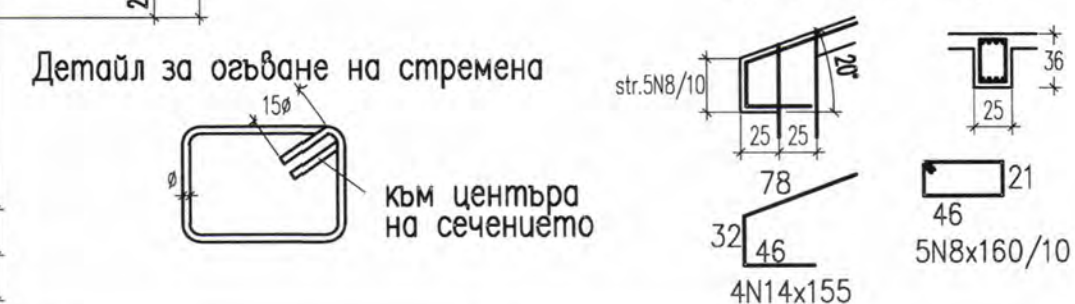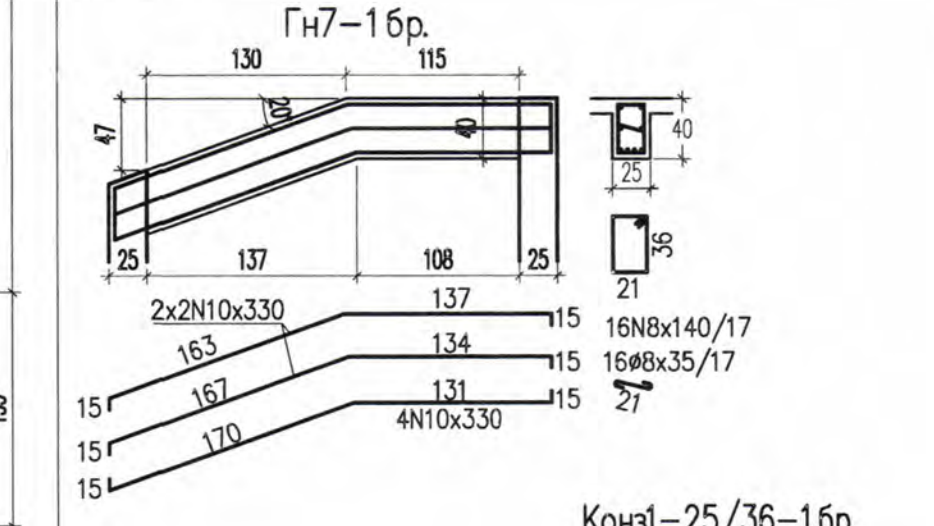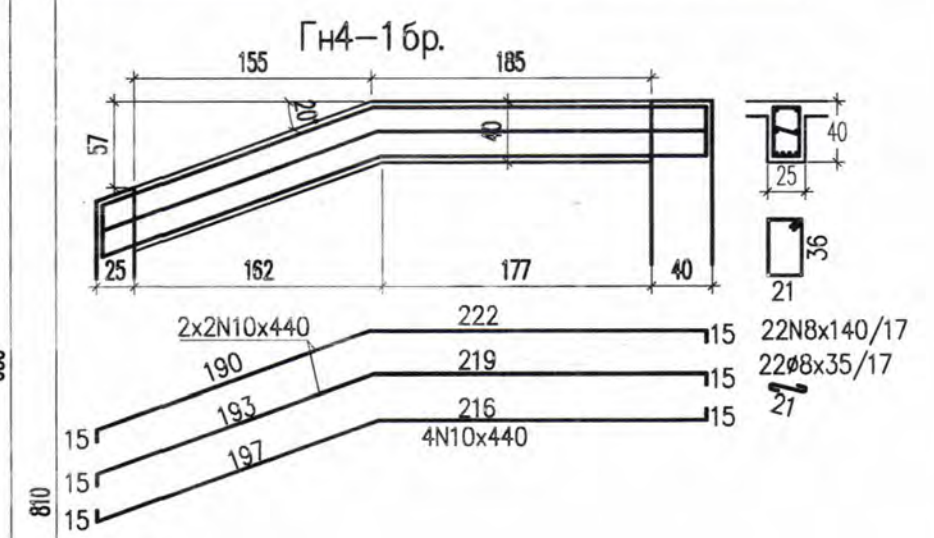

- Материали:
- Бетон клас С20/В25 съгласно БДС EN 206
 - Стомана:
- съгласно БДС 4758:2008 – В235 (ø)
- съгласно БДС 9252:2007 – В500В (N)
 - Шайби 3 и 6 са от плътни машинни гребноразмерни тухли М10 на циментоваров разтвор М50, а останалите са стоманобетонни
 - Бетоново покритие min 2cm

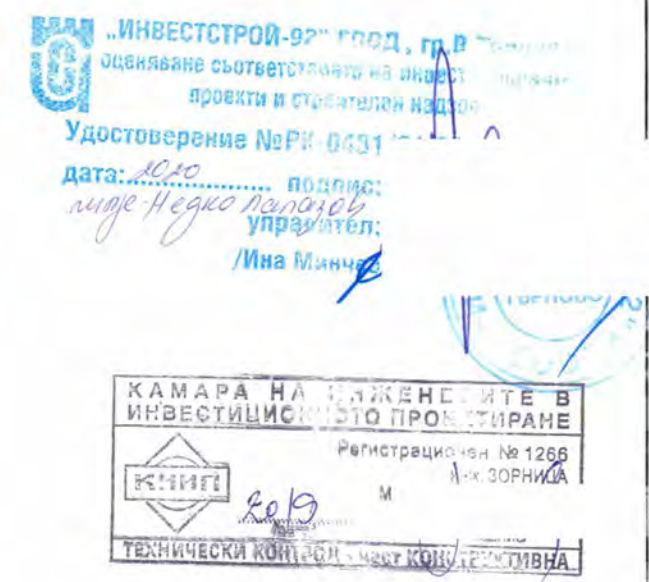

**АРМИРОВЪЧЕН ПЛАН
НА КОТА +7.02
ГОРНА АРМИРОВКА**

Разширение на съществуваща детска градина
- изменение по чл.154 от ЗУТ
УПИ III, кв.153а, гр.Велико Търново

Възложител: ОБЩИНА В.ТЪРНОВО

част: Конструкции | фаза: техн.проект | М 1:50 | юни, 2019г. | ч.7/10

Проектант:

Архитектура	арх. Любомирски
ЕЛ	инж. В.Георгиев
ВиК	инж. И.Ванков
ПБ	инж. Й.Недев

Възложител: