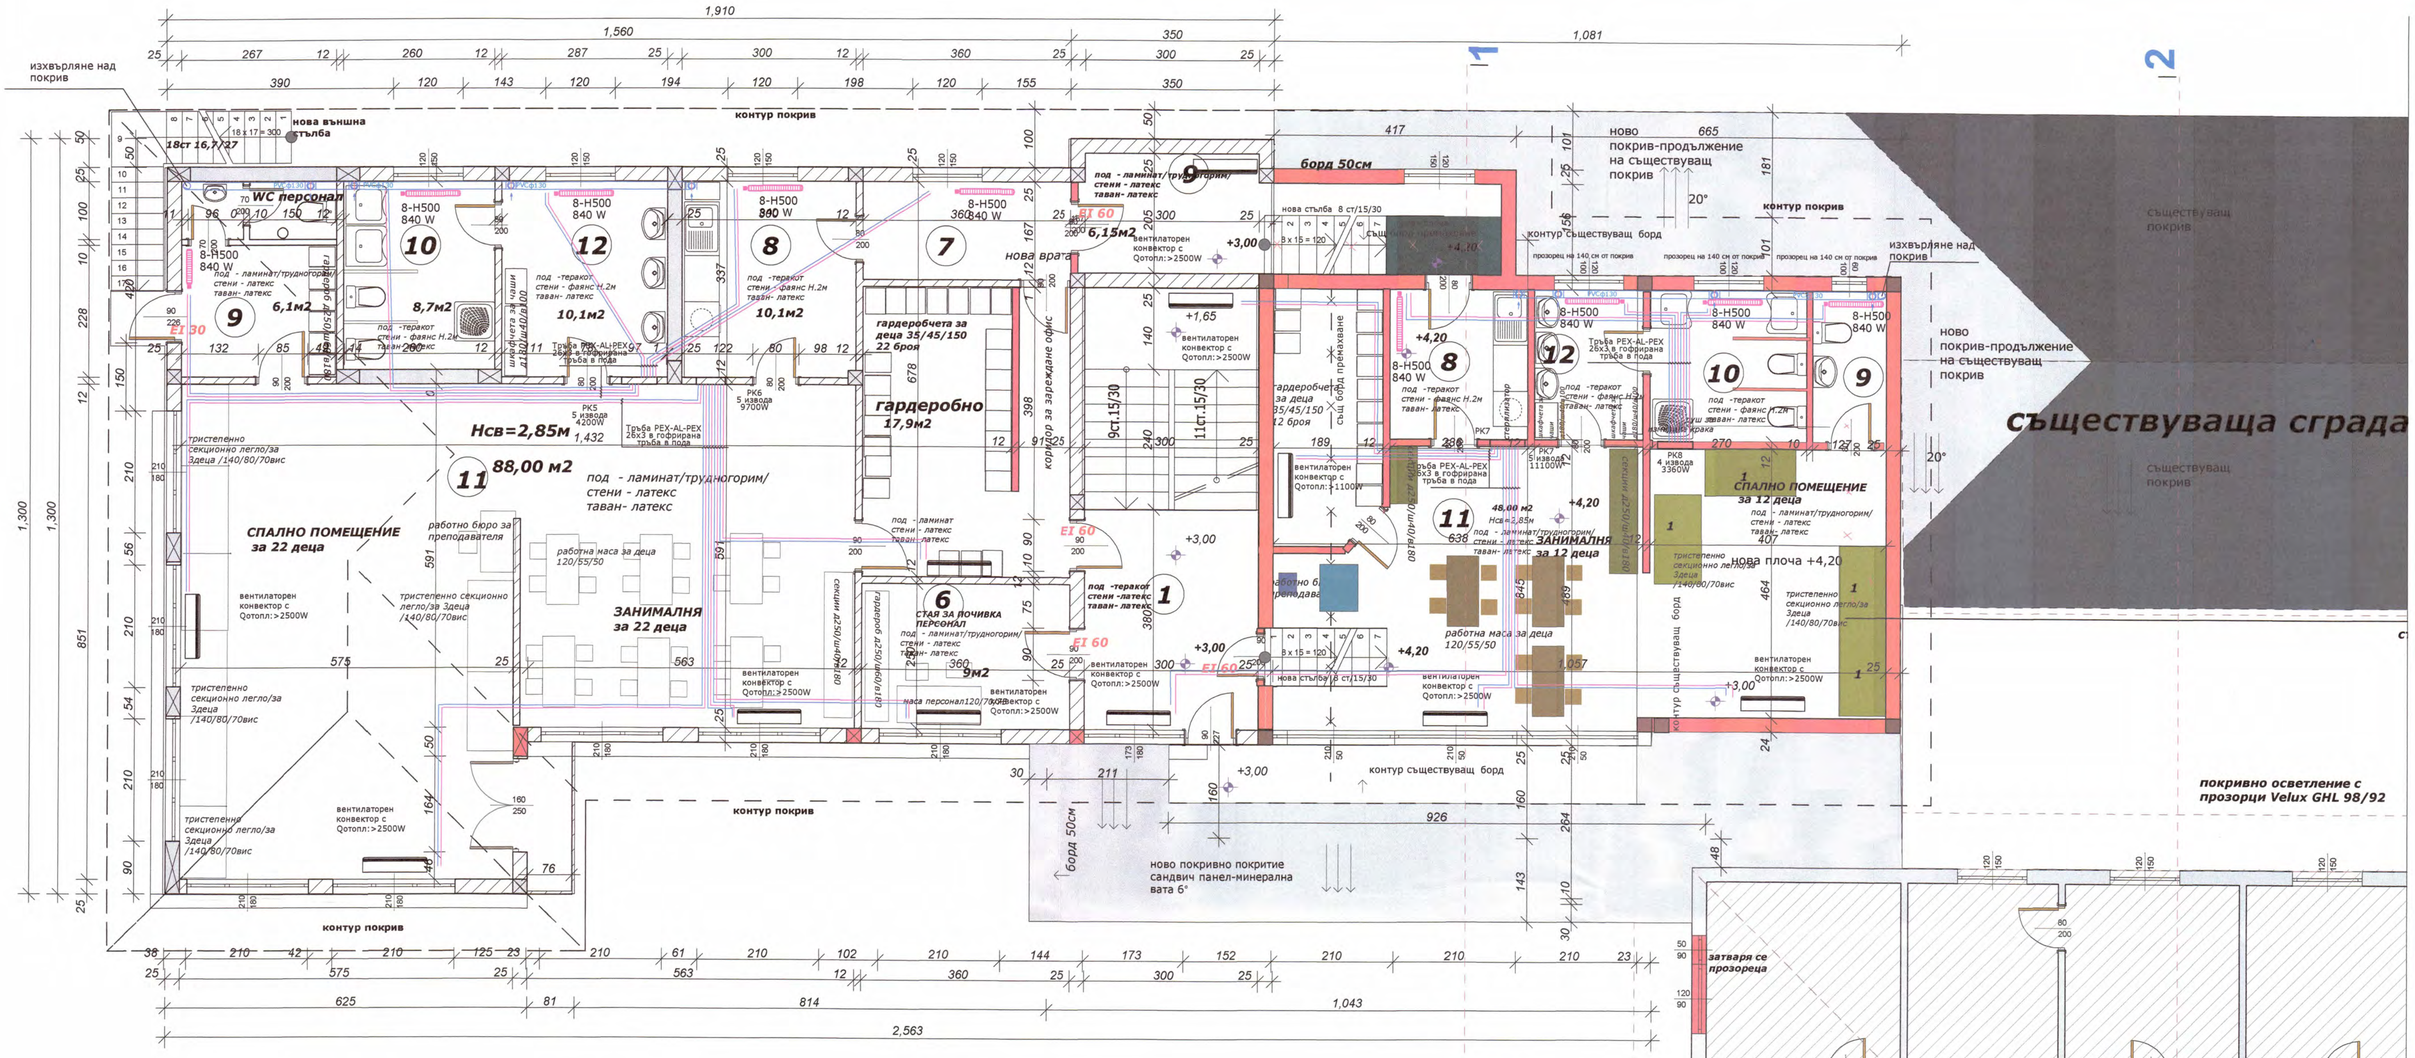

легенда
на подвижното обзавеждане на корекцията по чл.154 от ЗУТ

тристепенно секционно легло/за Здеца /140/80/70вис	4 броя
работно бюро за преподавателя	1 брой
работна маса за деца 120/55/50	3 броя
секции д250/ш40/в180	2 броя
столчета за деца	12 броя
стол за персонал	1 брой
гардероб д250/ш60/в180 персонал	1 брой
гардеробчета за деца 35/45/150 12 броя	12 броя
шкафчета за чаши д180/ш40/в100	2 броя

НОВИ ЗИДОВЕ

НОВА СТОМАНОБЕТОНОВА ЕВАКУАЦИОННА СТЪЛБА

НОВ ПОКРИВ

Забележки:

1. Разпределителната мрежа от котелното и щранговете се изпълняватот ППР тръба с алуминиева вложка или стоанени тръби на прес фитинги. Да се спазва вътрешния диаметър на тръбите
2. Разпределителната мрежа от таблата до радиатори се изпълнявт от Рех/Al/Рех тръби Ф16х2, до конвекторите с тръби Рех/Al/Рех Ф26х3
3. Всички тръби в пода се поставят в гофрирани тръби. Тръбите към конвекторите се топлоизолират.

РАЗПРЕДЕЛЕНИЕ ВТОРИ ЕТАЖ
НИВО +3,00 и +4,20
ЗП ново/корекция 154/=209.40м2
М 1:100

1 - ВХОД
2 - ТОПЛА ВРЪЗКА
3 - ФИЗКУЛТУРЕН САЛОН
6 - ЛЕКАРСКИ КАБИНЕТ
7 - ГАРДЕРОБНО
8 - ОФИС
9 - СКЛАД
10 - WC
11 - СПАЛНЯ И ЗАНИМАЛНЯ
12 - УМИВАЛНИК
13-ТОПЛА ВРЪЗКА ЗА КУХНЯ

Разширение на съществуваща детска градина -изменение по чл.154 от ЗУТ УПИ III,кв.153а, гр.Велико Търново

Възложител: ОБЩИНА В.ТЪРНОВО

чертеж	Разпределение втори етаж М 1:50		
фаза ТП	част	чертеж	2
дата 2019г.	ОВК	вс.черт.	4

ПРОЕКТАНТ: инж. Кръстева

Конструкции	инж. С. Кирова
Ел.	инж. В.Георгиев
ВиК	инж. И.Ванков
ПБ	инж. И.Недев
АС	арх. Любомирски

съгласували

Заличена информация на основание чл. 36а, ал. 3 от ЗОП във връзка с чл. 4 от Регламент (ЕС) 2016/679