



ИЗХВЪРЛЯНЕ НАД
ПОКРИВ 1,00м ф250

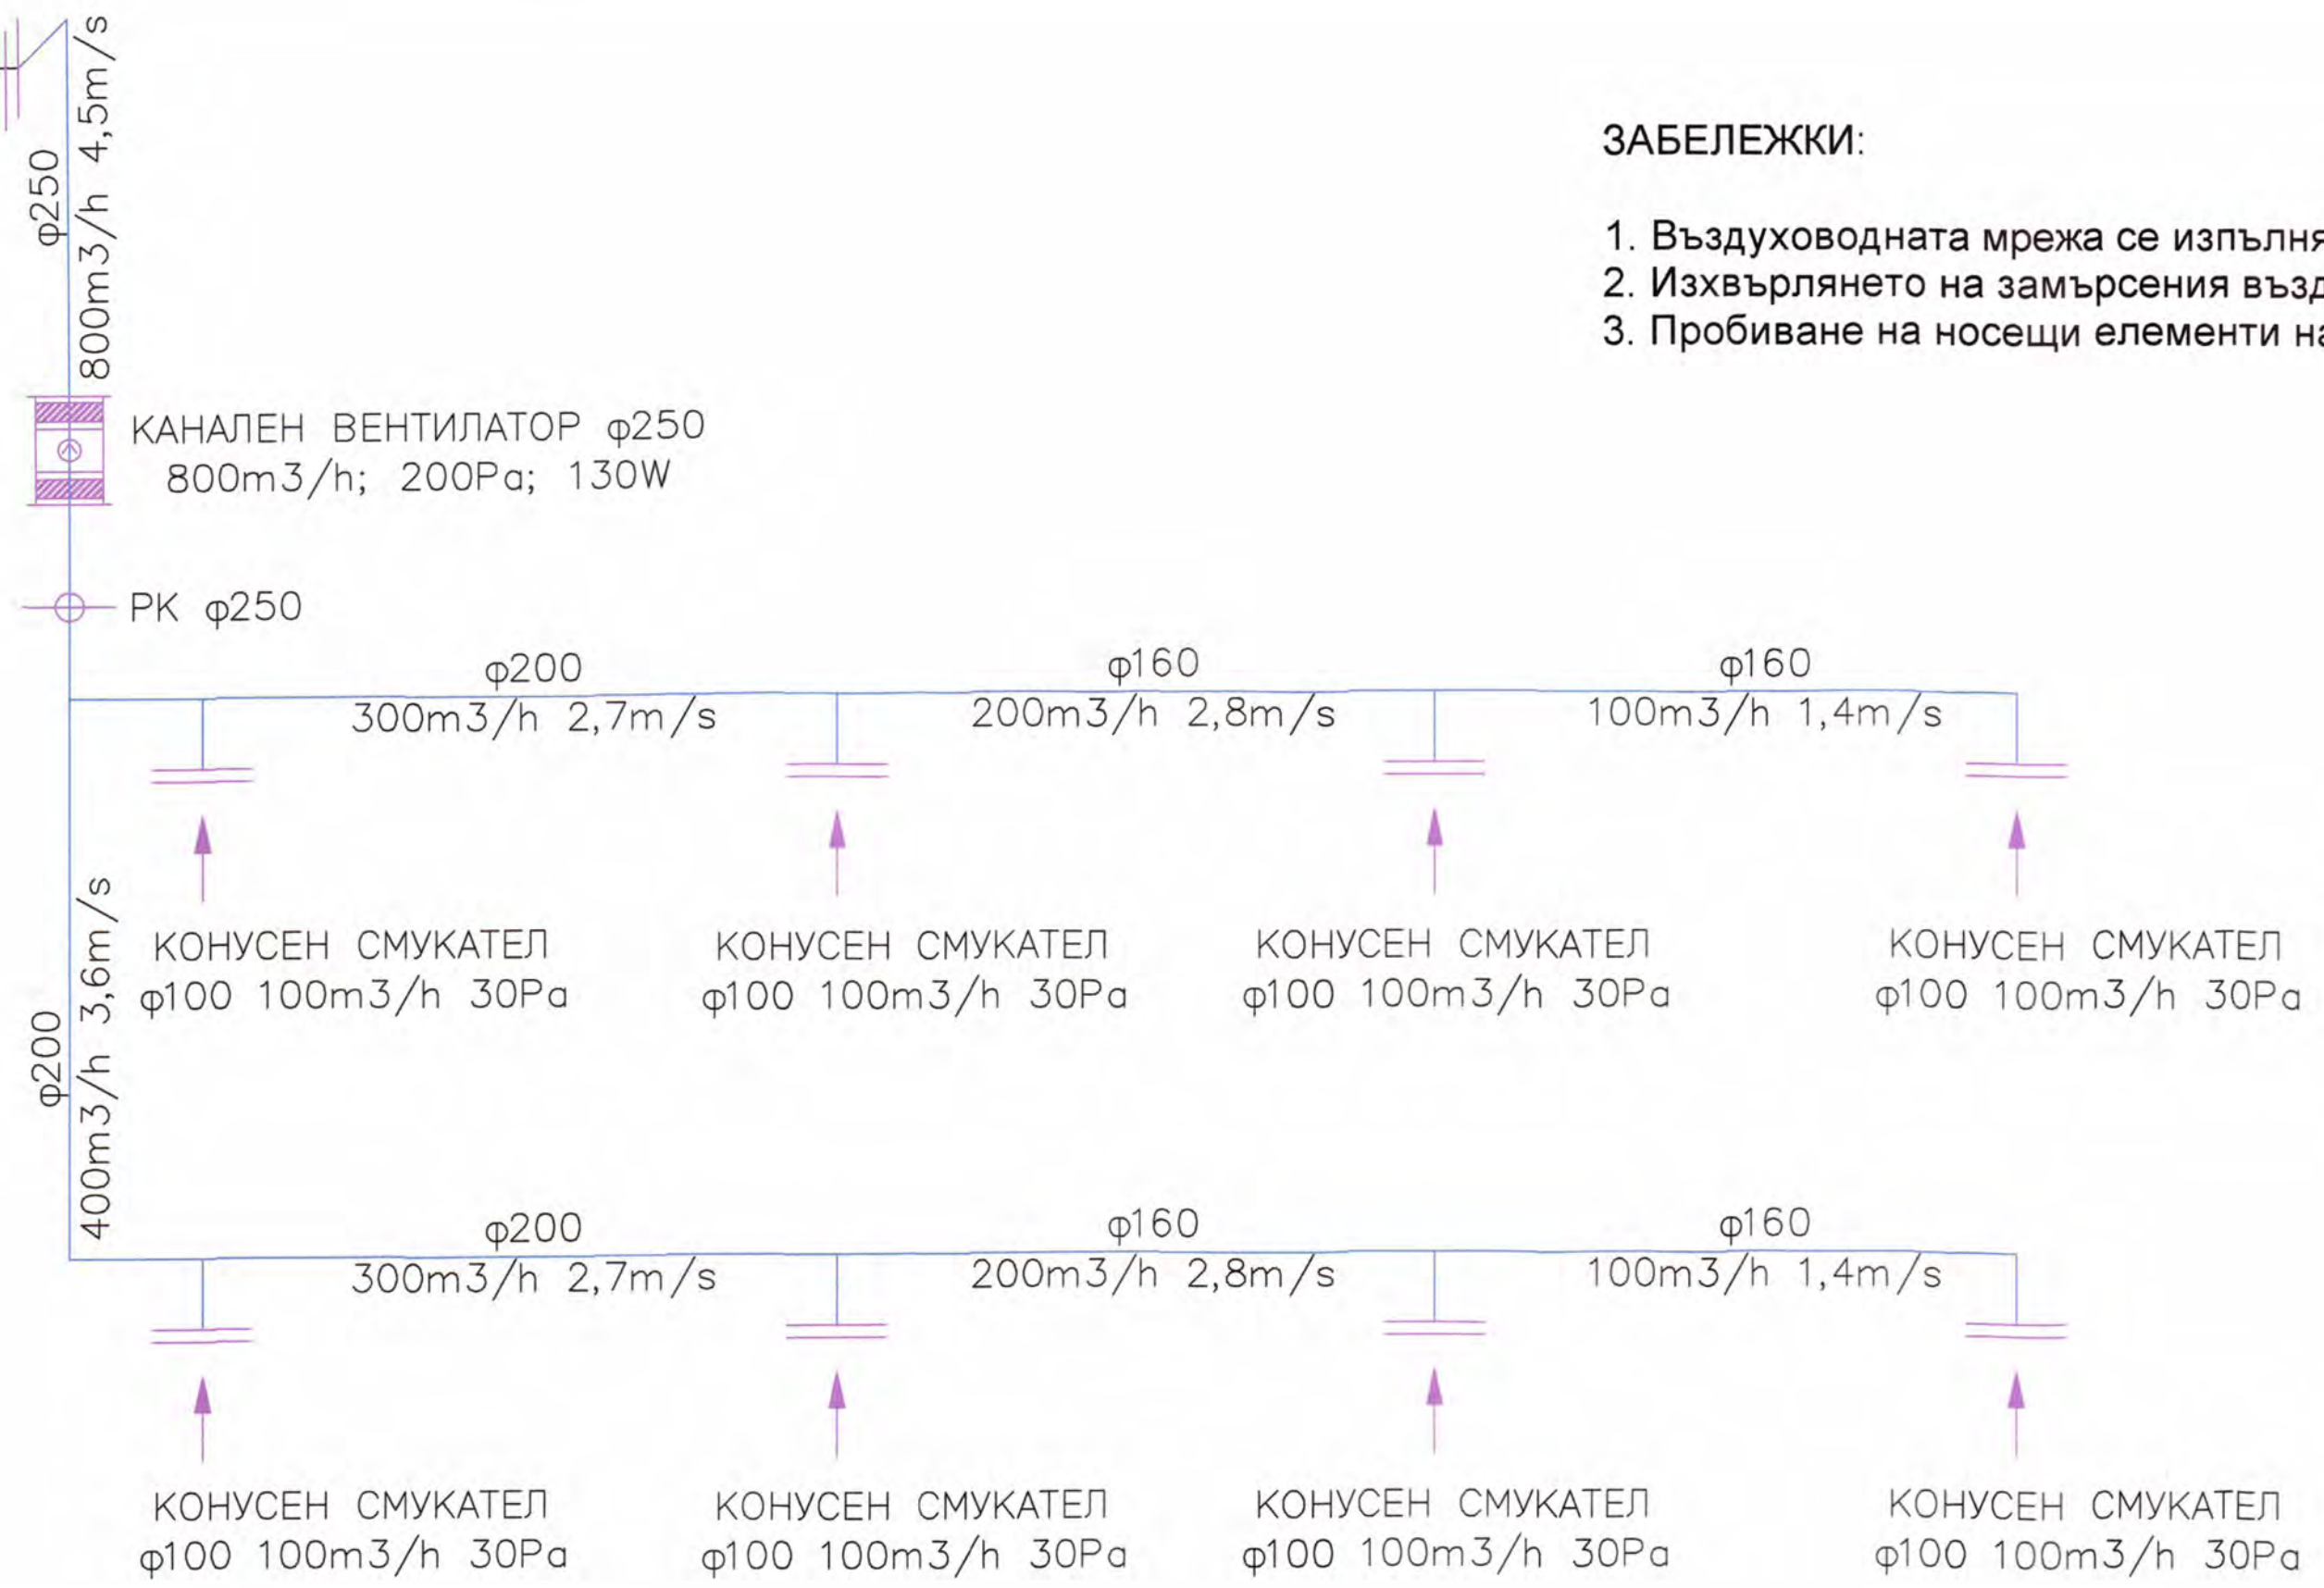

ЗАБЕЛЕЖКИ:

1. Въздуховодната мрежа се изпълнява от ПВЦ тръби и се монтират в окачен таван.
2. Изхвърлянето на замърсения въздух е на височина 1,0 м над покрива.
3. Пробиване на носещи елементи на сградата да се извършва след консултация с конструктор

ИЗХВЪРЛЯНЕ НАД
ПОКРИВ 1,00м ф250

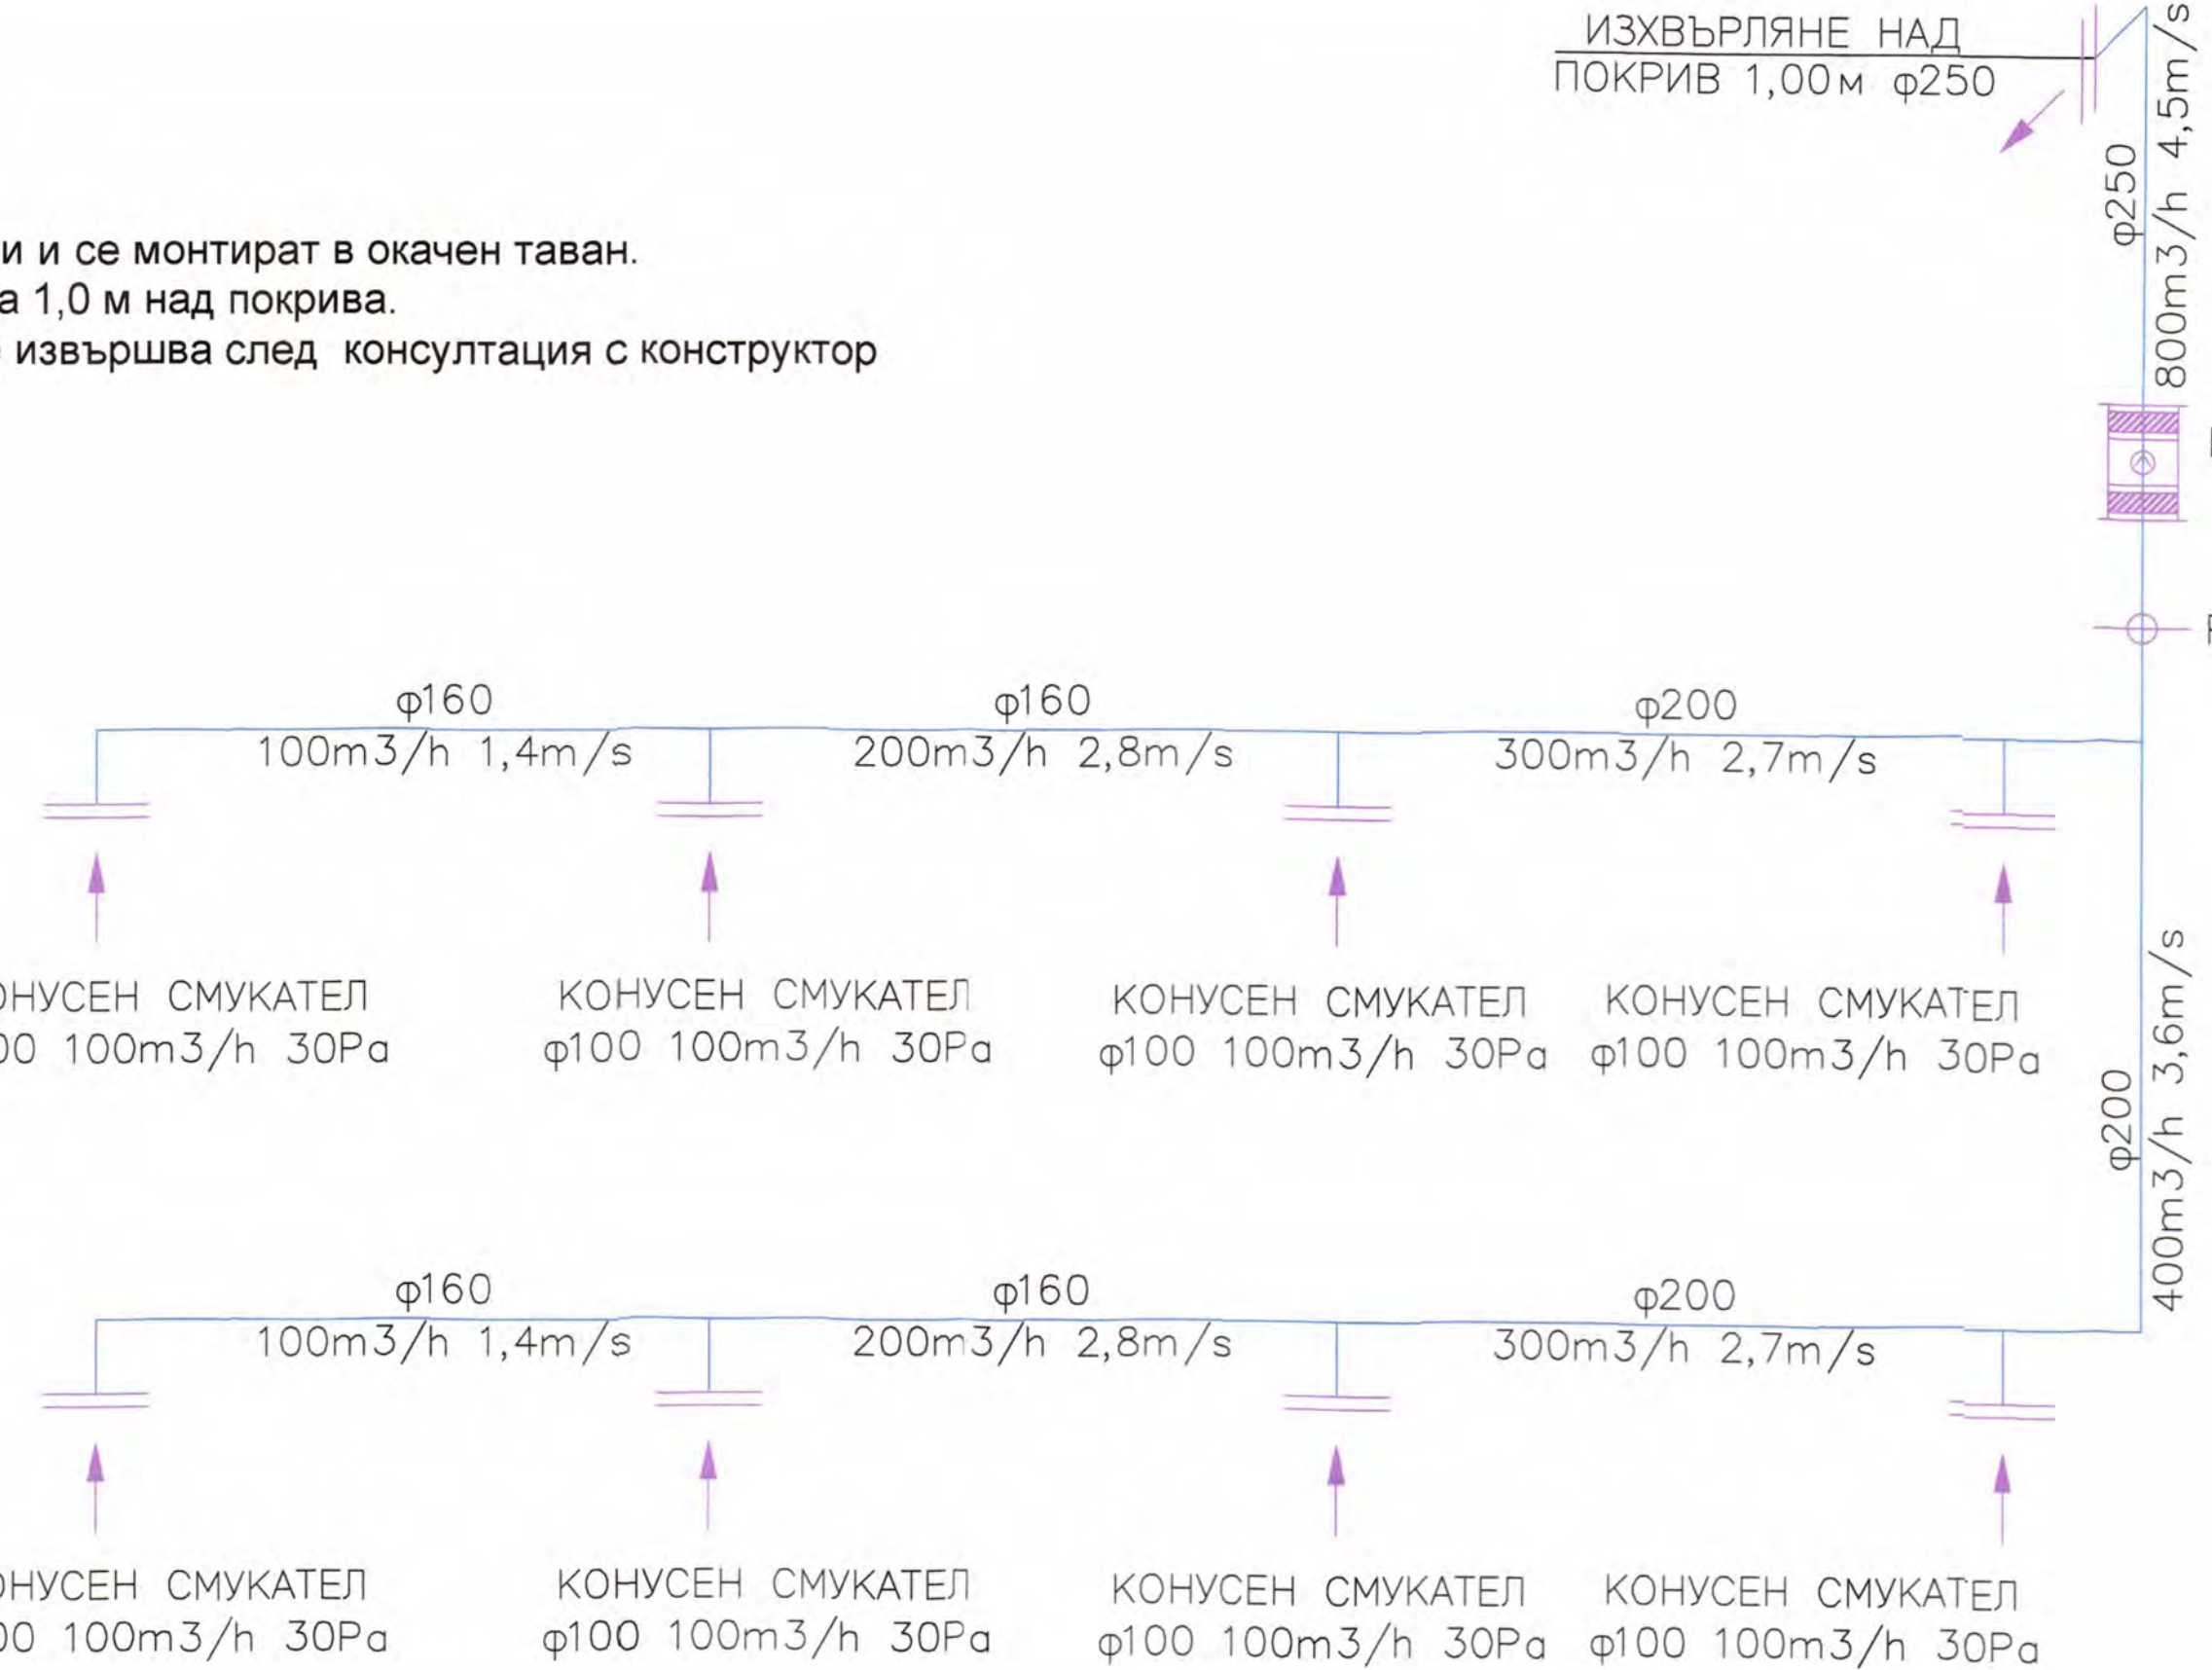

„ИНВЕСТРОЙ-92“ ЕООД, гр.В.Търново
оценяване съответствието на инвестиционните
проекти и строителен надзор
Удостоверение №РК-0491
дата: 16.02.2019 г. подпис: [signature]
управител: [signature]
/Ина Минчева-пермандишева/

Разширение на съществуваща детска градина - изменение по чл.154 от ЗУТ УПИ III, кв.153а, гр.Велико Търново			
Възложител: ОБЩИНА В.ТЪРНОВО			
чертеж	Схема вентилации		
фаза ТП	част	чертеж	4
дата 2019г.	ОВК	вс.черт	4
ПРОЕКТАНТ: инж. Кръстева			
[signature]			
съгласували	Конструкции	инж. С. Кирова	[signature]
	Ел.	инж. В.Георгиев	
	ВиК	инж. И.Ванков	
	ПБ	инж. Й.Недев	
		АС	арх. Любомирски