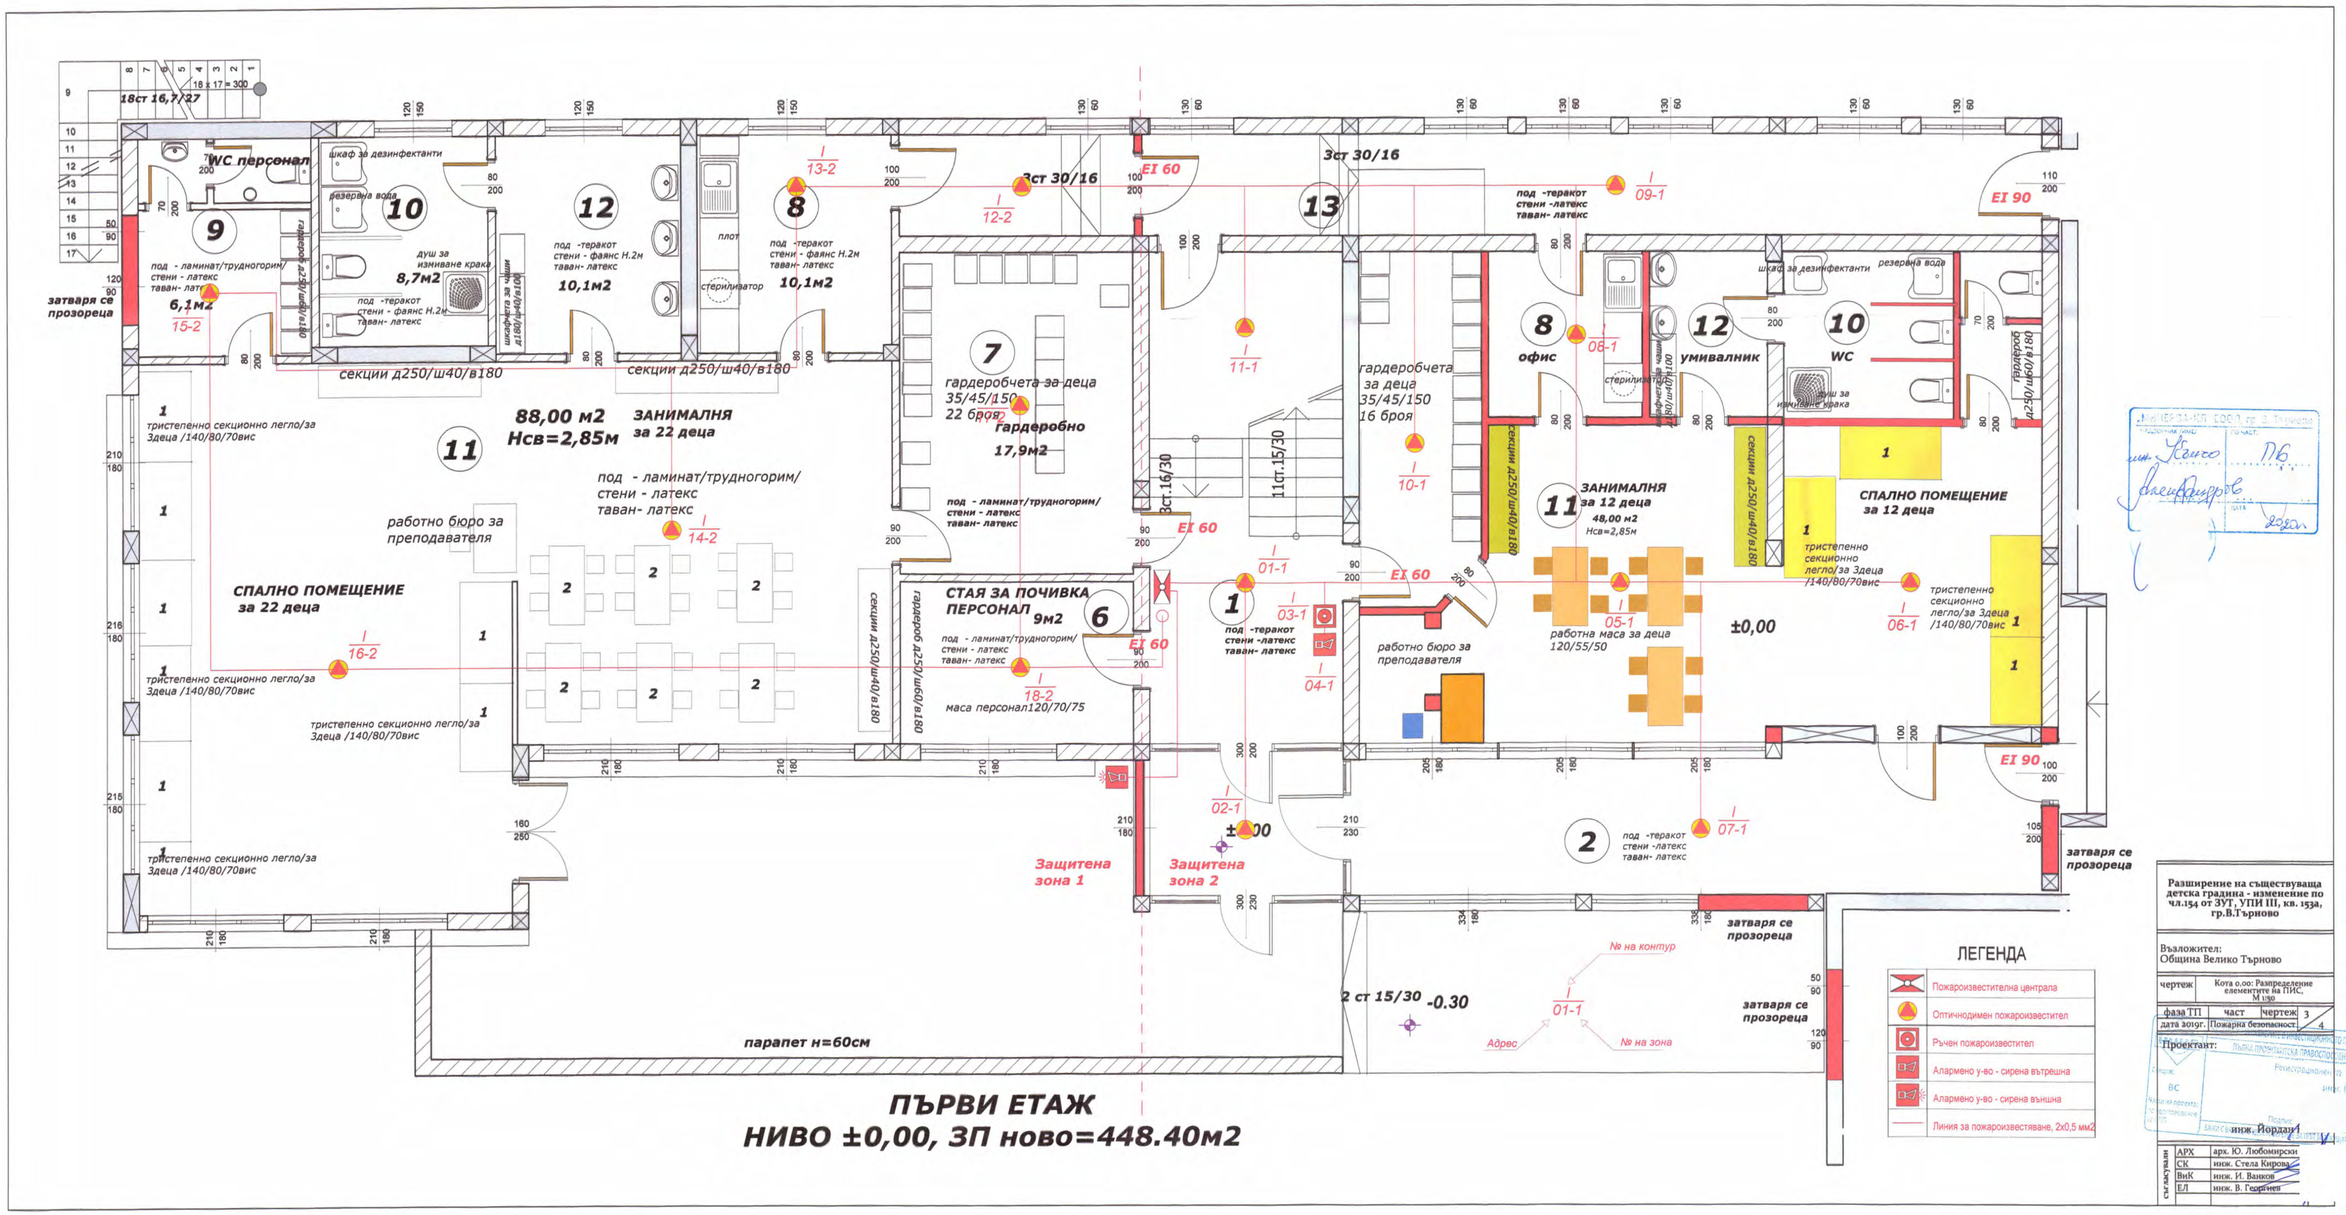

ПЪРВИ ЕТАЖ
НИВО ±0,00, ЗП ново=448.40м2

Разширение на съществуваща детска градина - изменение по чл.154 от ЗУТ, УПИ III, кв. 153а, гр.В.Търново

Възложител:
Община Велико Търново

чертеж	Кота о.оо: Разпределение елементите на ПИС, М 1:50
фаза ТП	част
чертеж	3
дата 2019г.	Пожарна безопасност
	4

Проектант:

АРХ	арх. Ю. Любомирски
СК	инж. Стела Кирова
ВиК	инж. И. Ванков
ЕЛ	инж. В. Георгиев

инж. Йордан

Заличена информация на основание чл. 36а, ал. 3 от ЗОП във връзка с чл. 4 от Регламент (ЕС) 2016/679