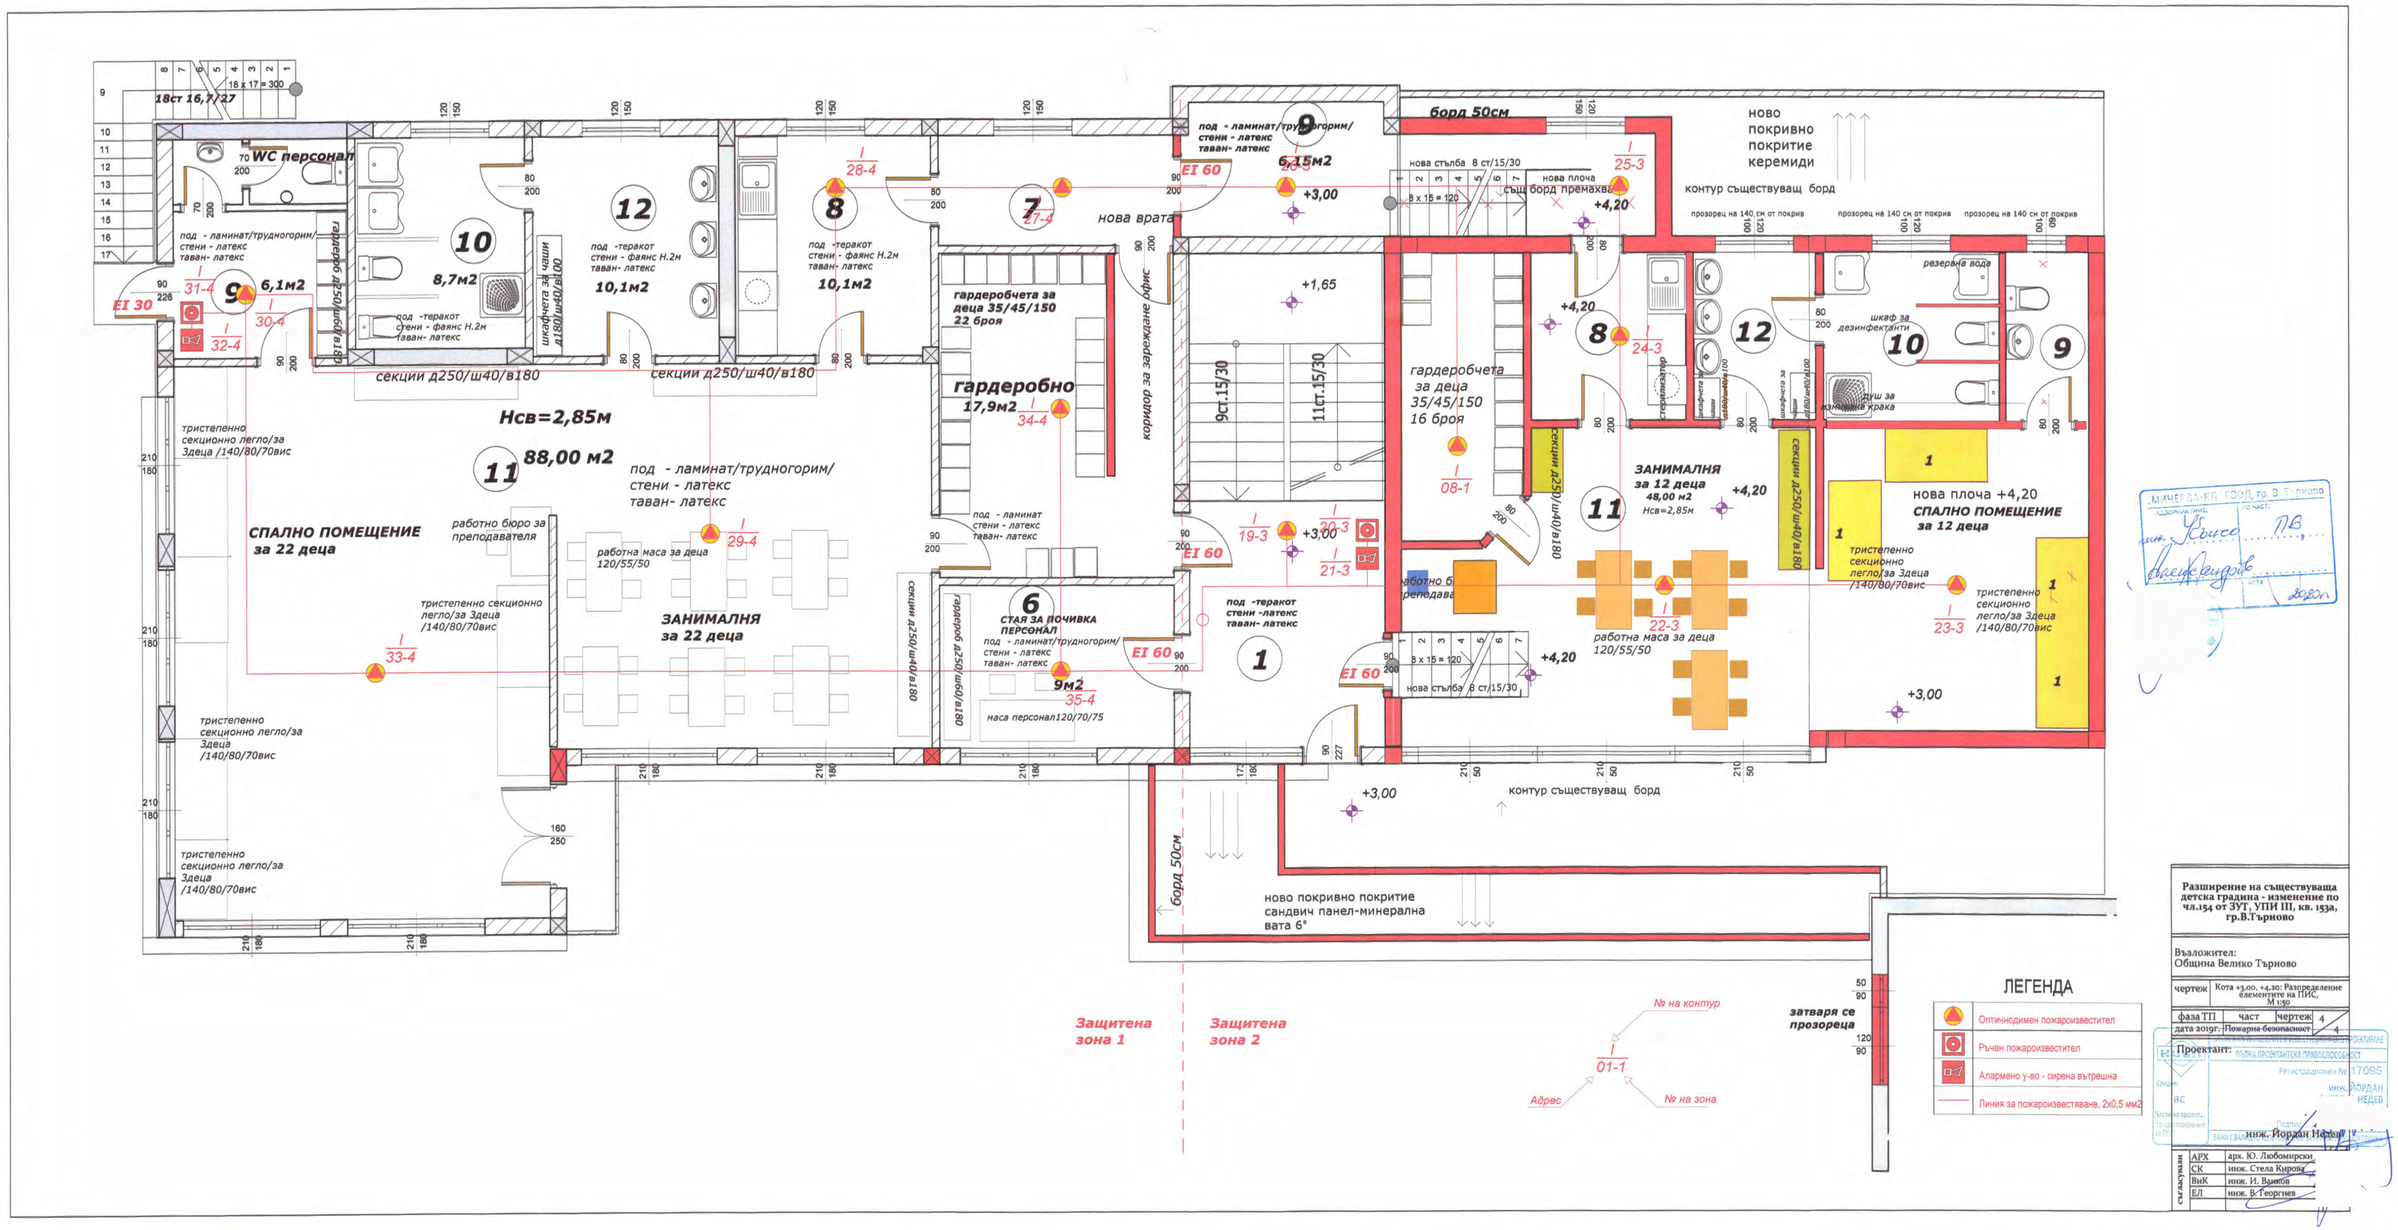

Разширение на съществуваща детска градина - изменение по чл.154 от ЗУТ, УПИ III, кв. 153а, гр.В.Търново

Възложител:
Община Велико Търново

чертеж	Кота +3,00, +4,20: Разпределение елементите на ПИС, М 1:50		
фаза ТП	част	чертеж	4
дата 2019г.	Пожарна безопасност		4

Проектант: ПЛОВКА ПРОЕКТАНТСКА ПРАВОСПОСОБНОСТ
Регистрационен № 17095
инж. ЙОРДАН НЕДЕВ
инж. Йордан Недев

СЪГЛАСУВАЛИ	АРХ	арх. Ю. Любомирски
	СК	инж. Стела Кирова
	ВиК	инж. И. Ванков
	ЕЛ	инж. В.Георгиев

Заличена информация на основание чл. 36а, ал. 3 от ЗОП във връзка с чл. 4 от Регламент (ЕС) 2016/679