


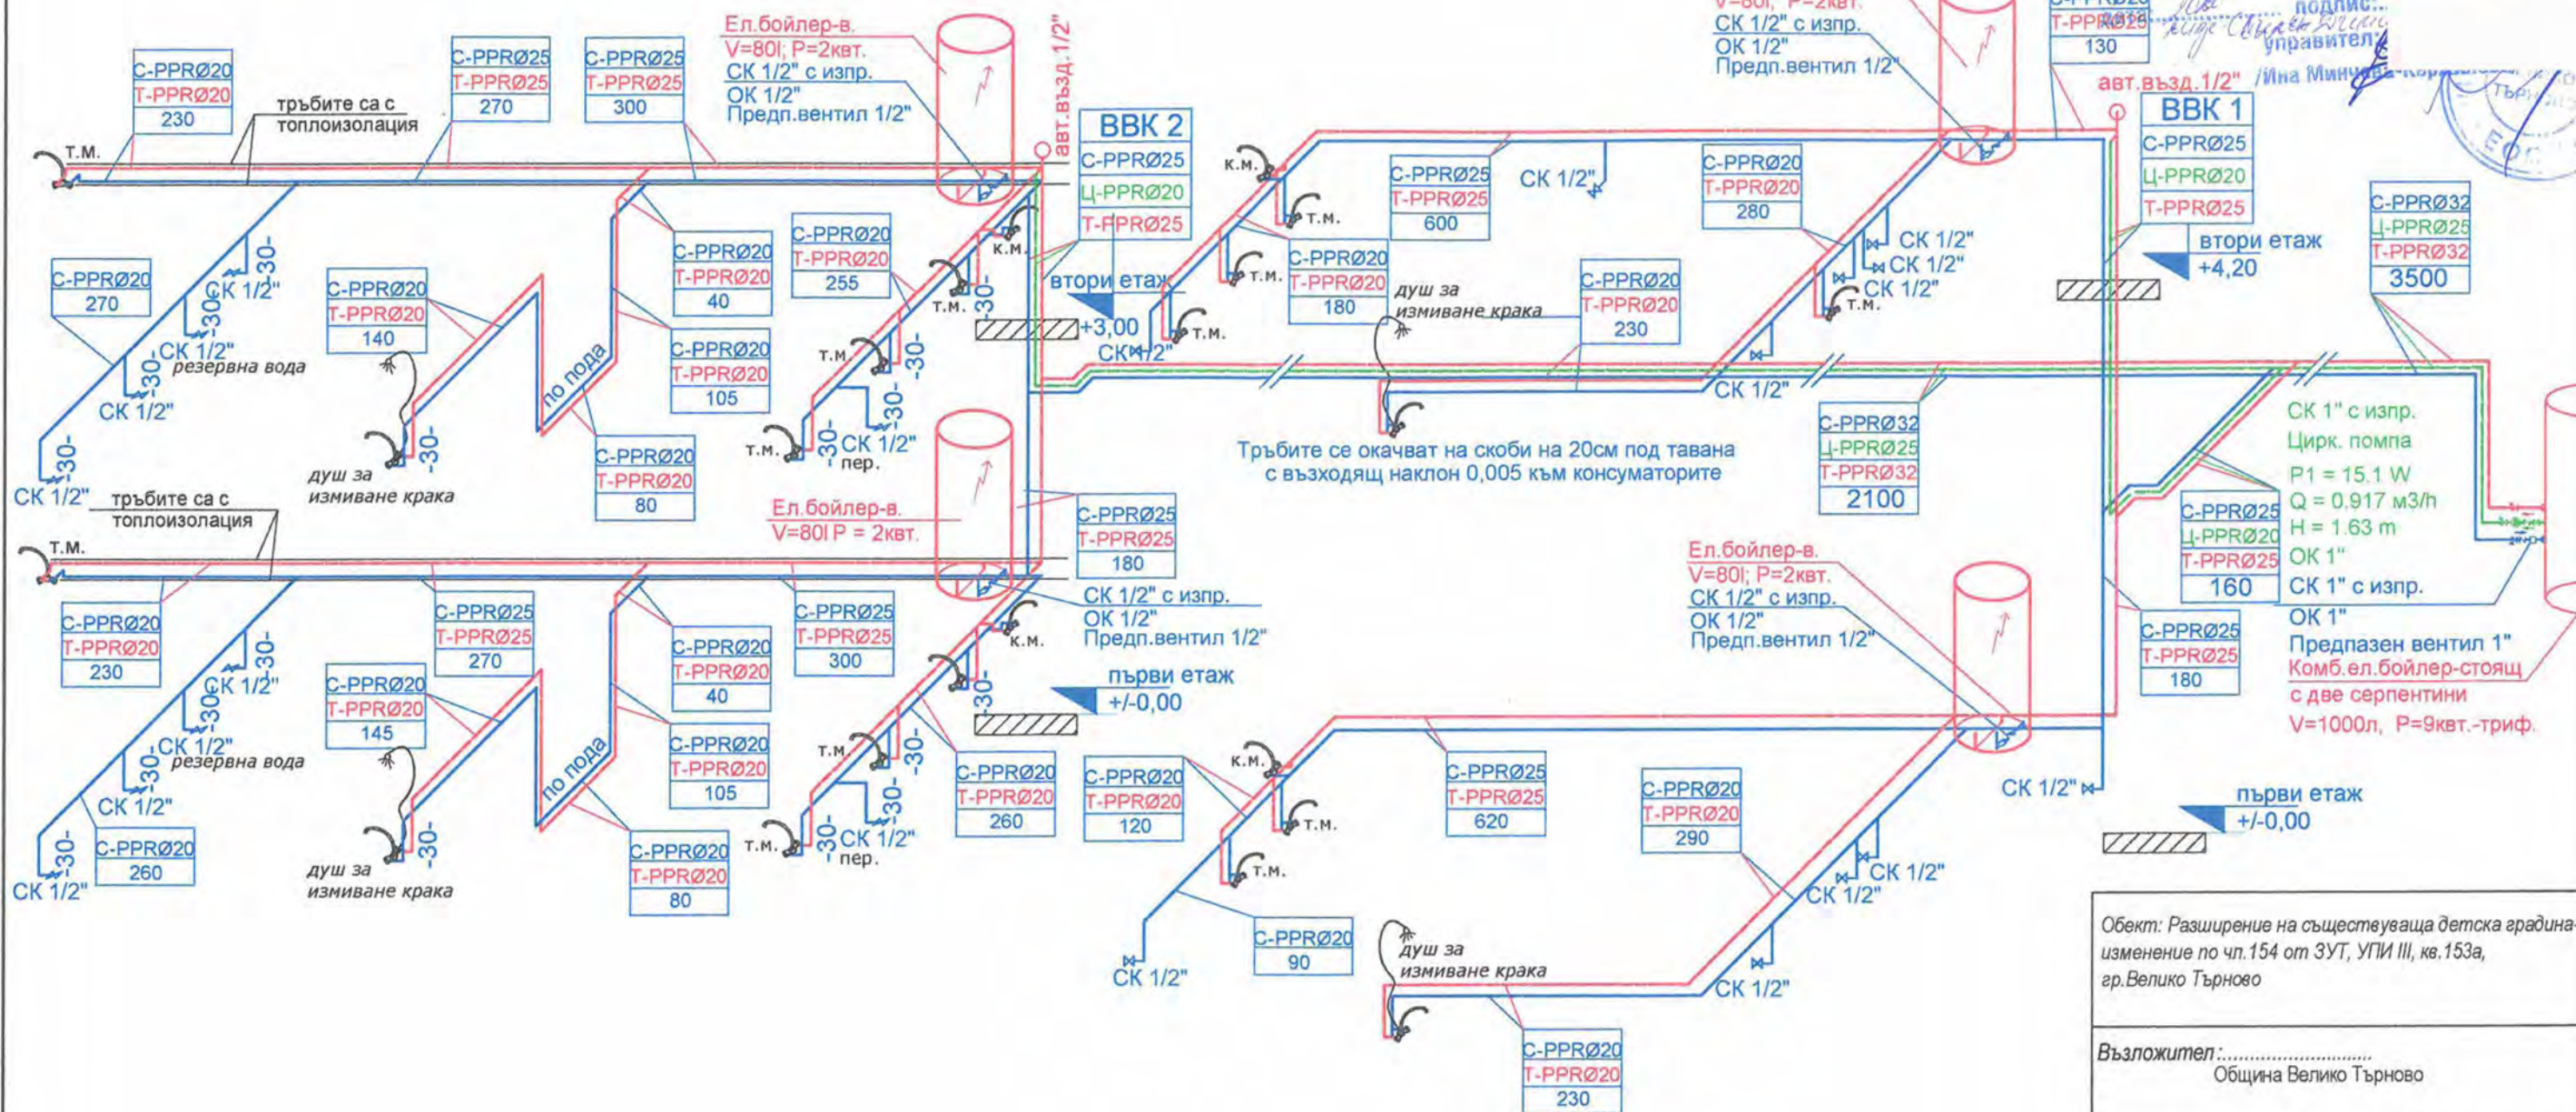

Аксонометрия водопроводна инсталация

Обект: Разширение на съществуваща детска градина-
изменение по чл.154 от ЗУТ, УПИ III, кв.153а,
гр.Велико Търново

Възложител:.....
Община Велико Търново

Чертеж: Аксонометрия водопроводна инсталация

Фаза: Т П	Част: В и К	Чертеж: 4
Дата: 2019	Мащаб: 1:50	Вс.черт.: 7

Проектант: КАМАРА НА ИНЖЕНЕРИТЕ В ИНВЕСТИЦИОННОТО ПРОЕКТИРАНЕ
инж. И. Ванков
ПЪЛНА ПРОЕКТАНТСКА ОТГОВОРНОСТ
Регистрационен № 03297
инж. ИВАН
ВАНКОВ
БАНКА С ВАЛИДНО УДОСТОВЕРЕНИЕ ЗА ПОДПИСАНАТА ГОДИНА

Община В.Търново

Съгласували по части:

Архитектура:	арх. Ю. Любомирски
Конструкции:	инж. Ст. Кирова
Електро:	инж. В. Георгиев
ПБ	инж. Й. Недев