


ЛЕГЕНДА:


- ВКОПАНА БИТОВА КАНАЛИЗАЦИЯ
→ ВКОПАНА ДЪЖДОВНА КАНАЛИЗАЦИЯ
----- ОКАЧЕНА КАНАЛИЗАЦИЯ
- РШ-Д РЕВИЗИОННА ШАХТА - за дъждовни води
РШ-Б РЕВИЗИОННА ШАХТА - за битови води

ЗАБЕЛЕЖКА:

1. На височина 1,80m от терена, всички ВТ да бъдат изпълнени от чугунени тръби.
2. Вкопаната канализация да бъде изпълнена от тръби с носимоспособност SN 8.

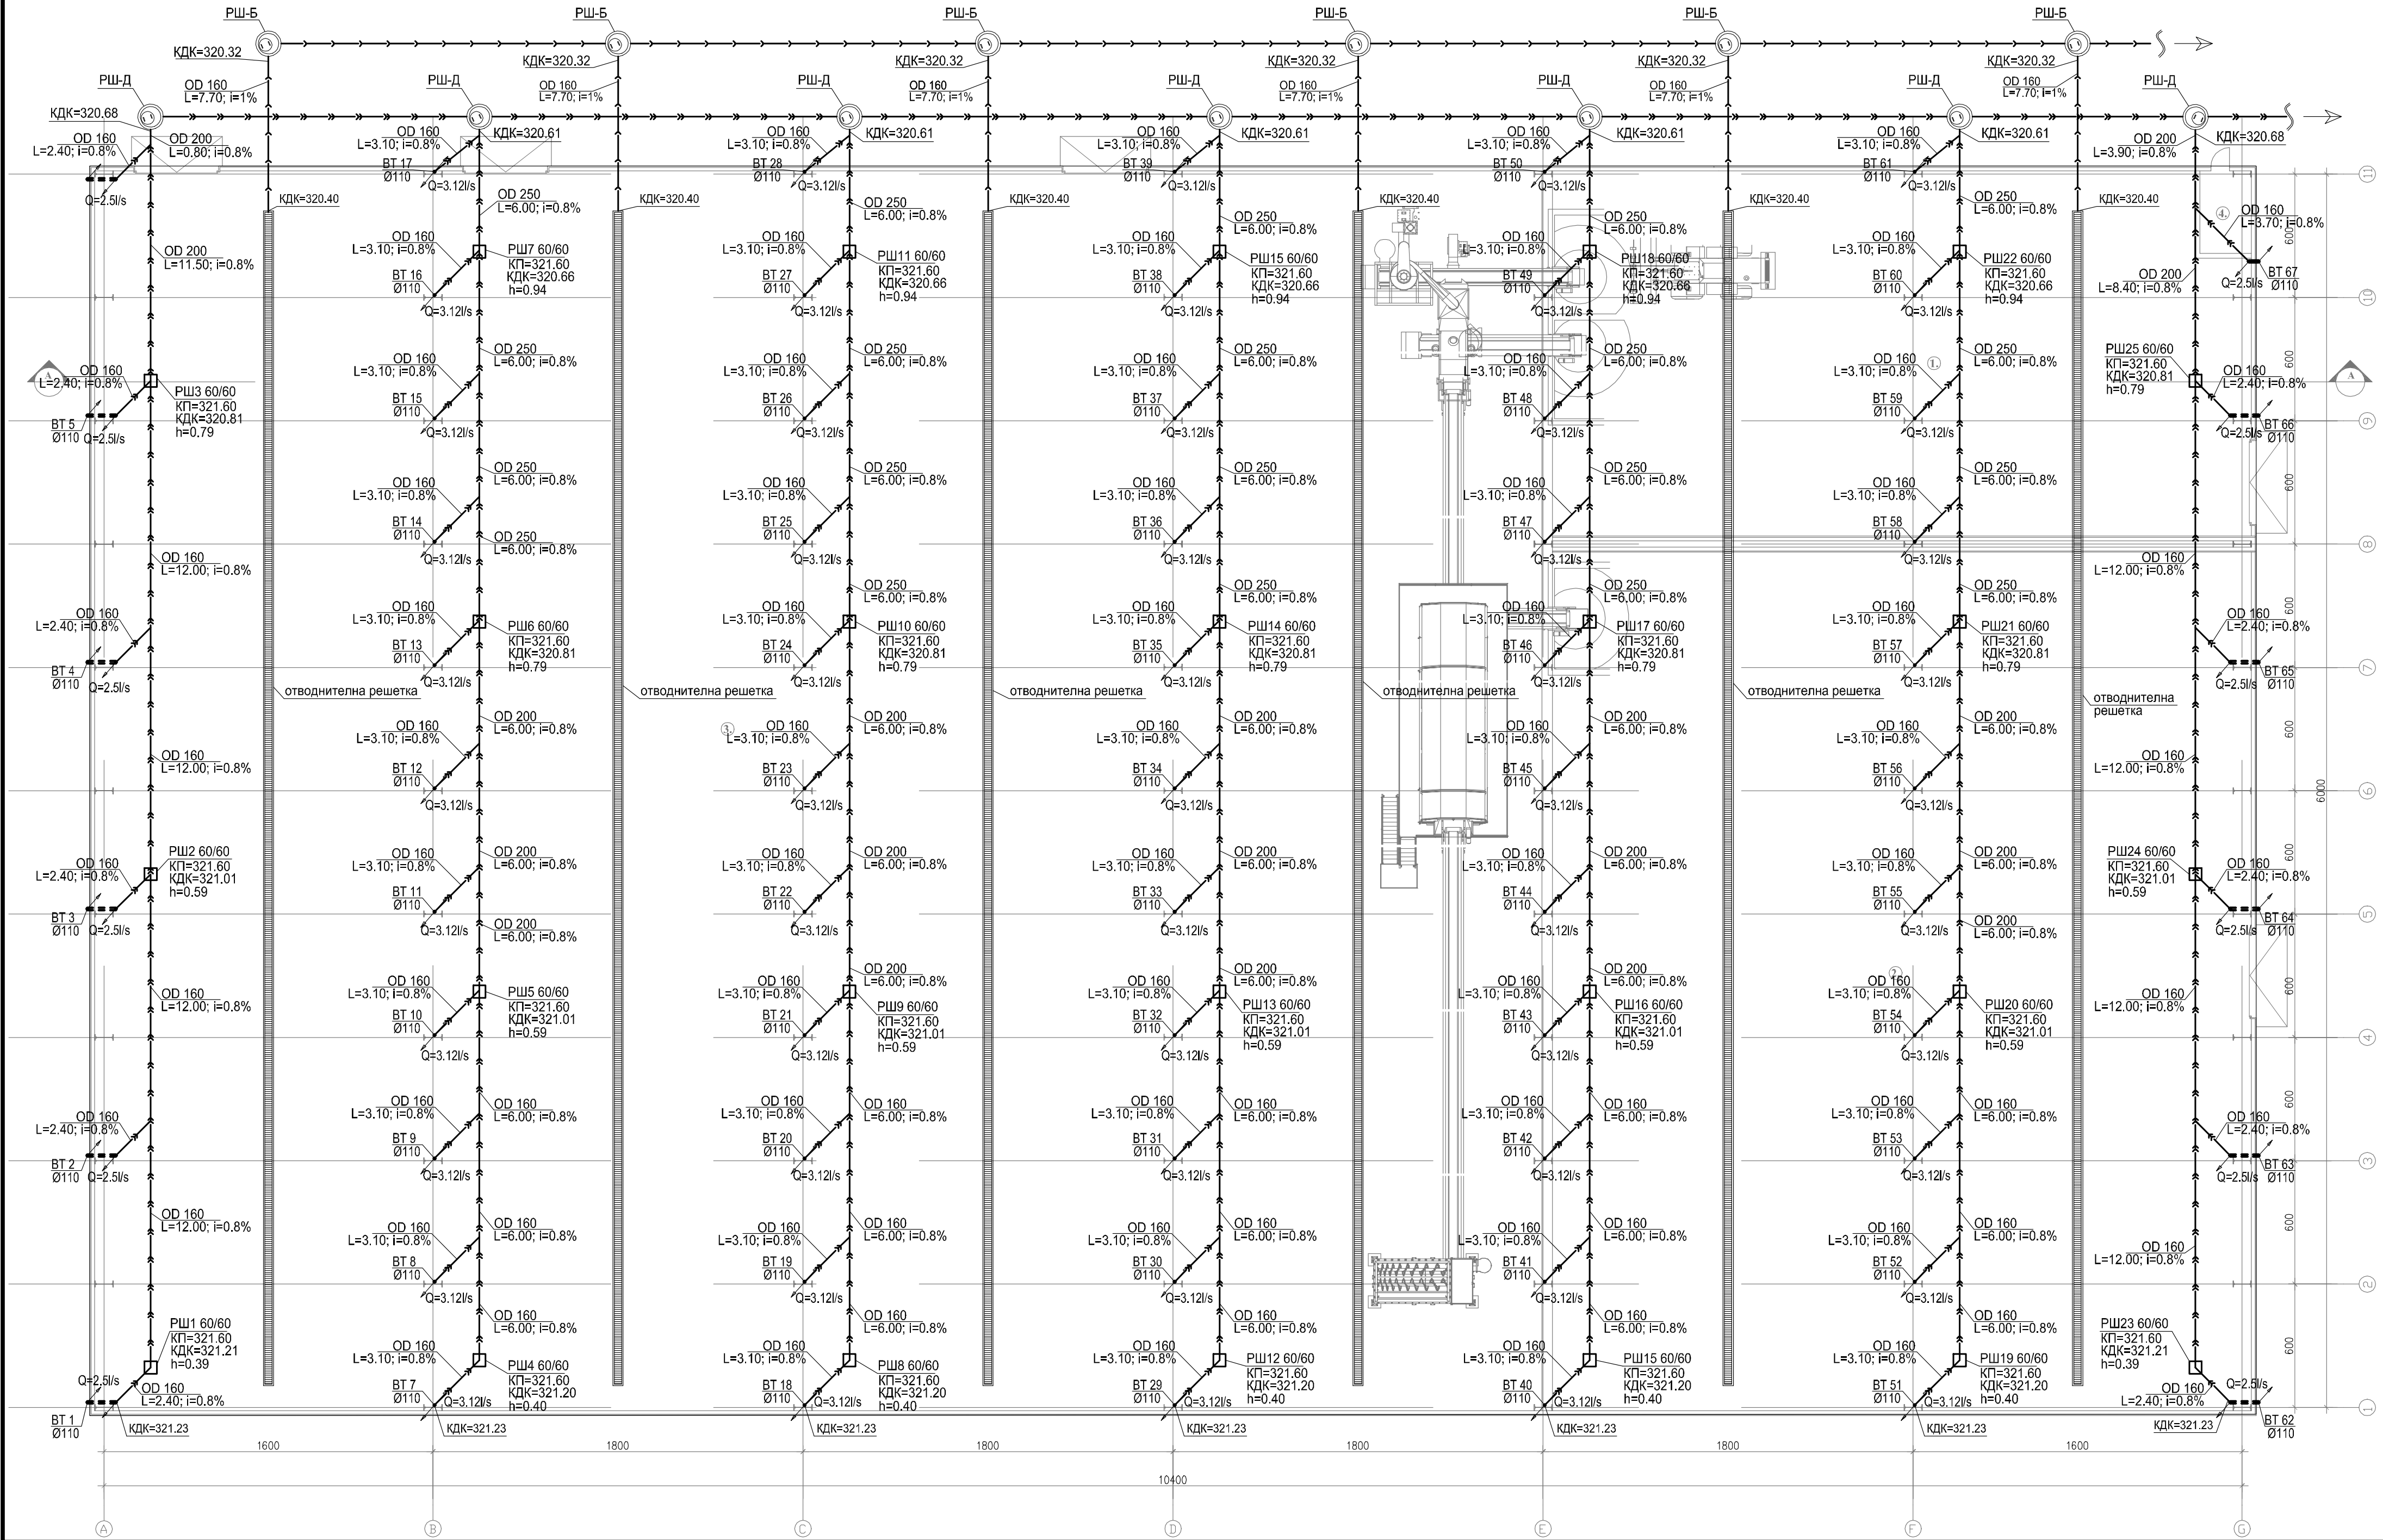

ФРАГМЕНТ ОТ ГЕНИЛАНА

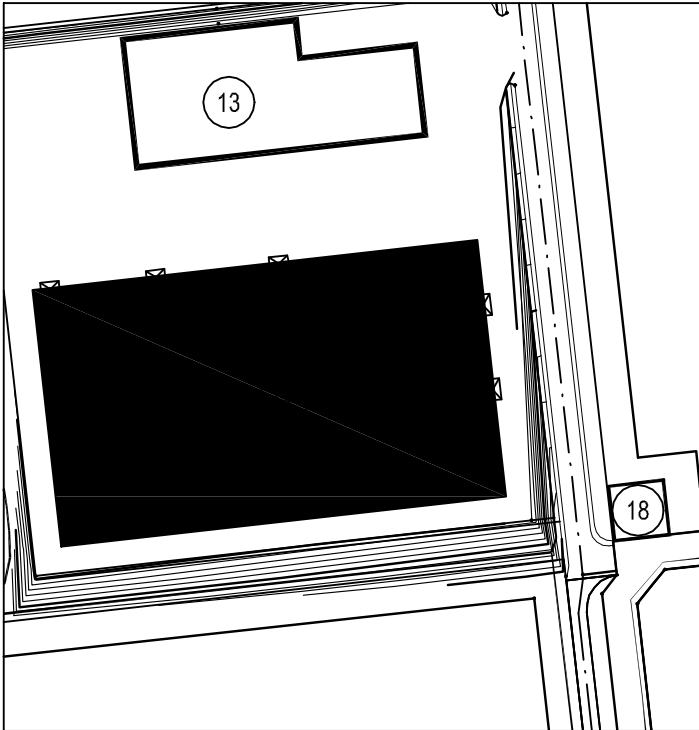

ЗАБЕЛЕЖКИ:

СЪГЛАСУВАЛИ:	ПОДПИС:	СЪГЛАСУВАЛИ:	ПОДПИС:
АРХИТЕКТУРА:	инж. Илина Найденова	ГЕОДЕЗИЯ:	инж. Николай Найденов
КОНСТРУКЦИИ:	инж. Димитър Данаилов	ПАРКОУСТРОЙСТВО И БЛ:	ланд. арх. Милена Сариев
ЕЛЕКТРОИНСТАЛАЦИИ:	инж. Мария Попова	ПЪТНИЦА:	инж. Асен Попадийски
АВТОМАТИЗАЦИЯ:	инж. Борислав Златков	ТЕХНОЛОГИЯ:	инж. Венета Петрова
Т ОВИК:	инж. Нели Хубенова	ПБЗ:	инж. Асен Попадийски
ЕНЕРГИЙНА ЕФЕКТИВНОСТ:	инж. Нели Хубенова	ЗЕМНА ОСНОВА:	д-р инж. Андрей Тошев
Вик:	инж. Любка Босилкова	ЗЕМНА ОСНОВА:	инж. Константин Георгиев
ПБ:	инж. Петър Игнатов	ПУСО:	инж. Асен Попадийски

ВЪЗЛОЖИТЕЛ: ОБЩИНА ВЕЛИКО ТЪРНОВО	ПРОЕКТАНТ: БЛУАРХ ООД	
	инж. ЛЮБКА БОСИЛКОВА дипломен специалитет АР №07949 от 1981г. ВМЗ, рег. №06446 на КОПТ	
	инж. НИКОЛАЙ НАЙДЕНОВ дипломен специалитет АР №07949 от 1981г. ВМЗ, рег. №06446 на КОПТ	

„Регионална система за управление на отпадъците в регион Велико Търново“

МЕСТОПОЛОЖЕНИЕ: землището на с. Шеремета, общ. Велико Търново, м-ст "Остра могила" - имот №026001, м-ст "Стублица" - ПИ №000317 и 000318, и в м-ст "Припора" - ПИ № 014036, 014001, 014002, 014003, 014004, 014005, 014006, 014007 и 014008

ФАЗА: ИДЕЕН ПРОЕКТ ЧАСТ: ВИК

СХЕМА:	ПЕЧАТ:

ПОДОБЕКТ: СГРАДА ЗА УЗРЯВАНЕ, РАФИНИРАНЕ И СЪХРАНЕНИЕ НА КОМПОСТ	ЧЕРТЕЖ: Р.2
ЧЕРТЕЖ: КАНАЛИЗАЦИОННА ИНСТАЛАЦИЯ	МАЩАБ: 1:200
ИМЕ ФАЙЛ: VT_IP_P_14kompost_sp_v1.dwg	ДАТА: 07.2013 г.