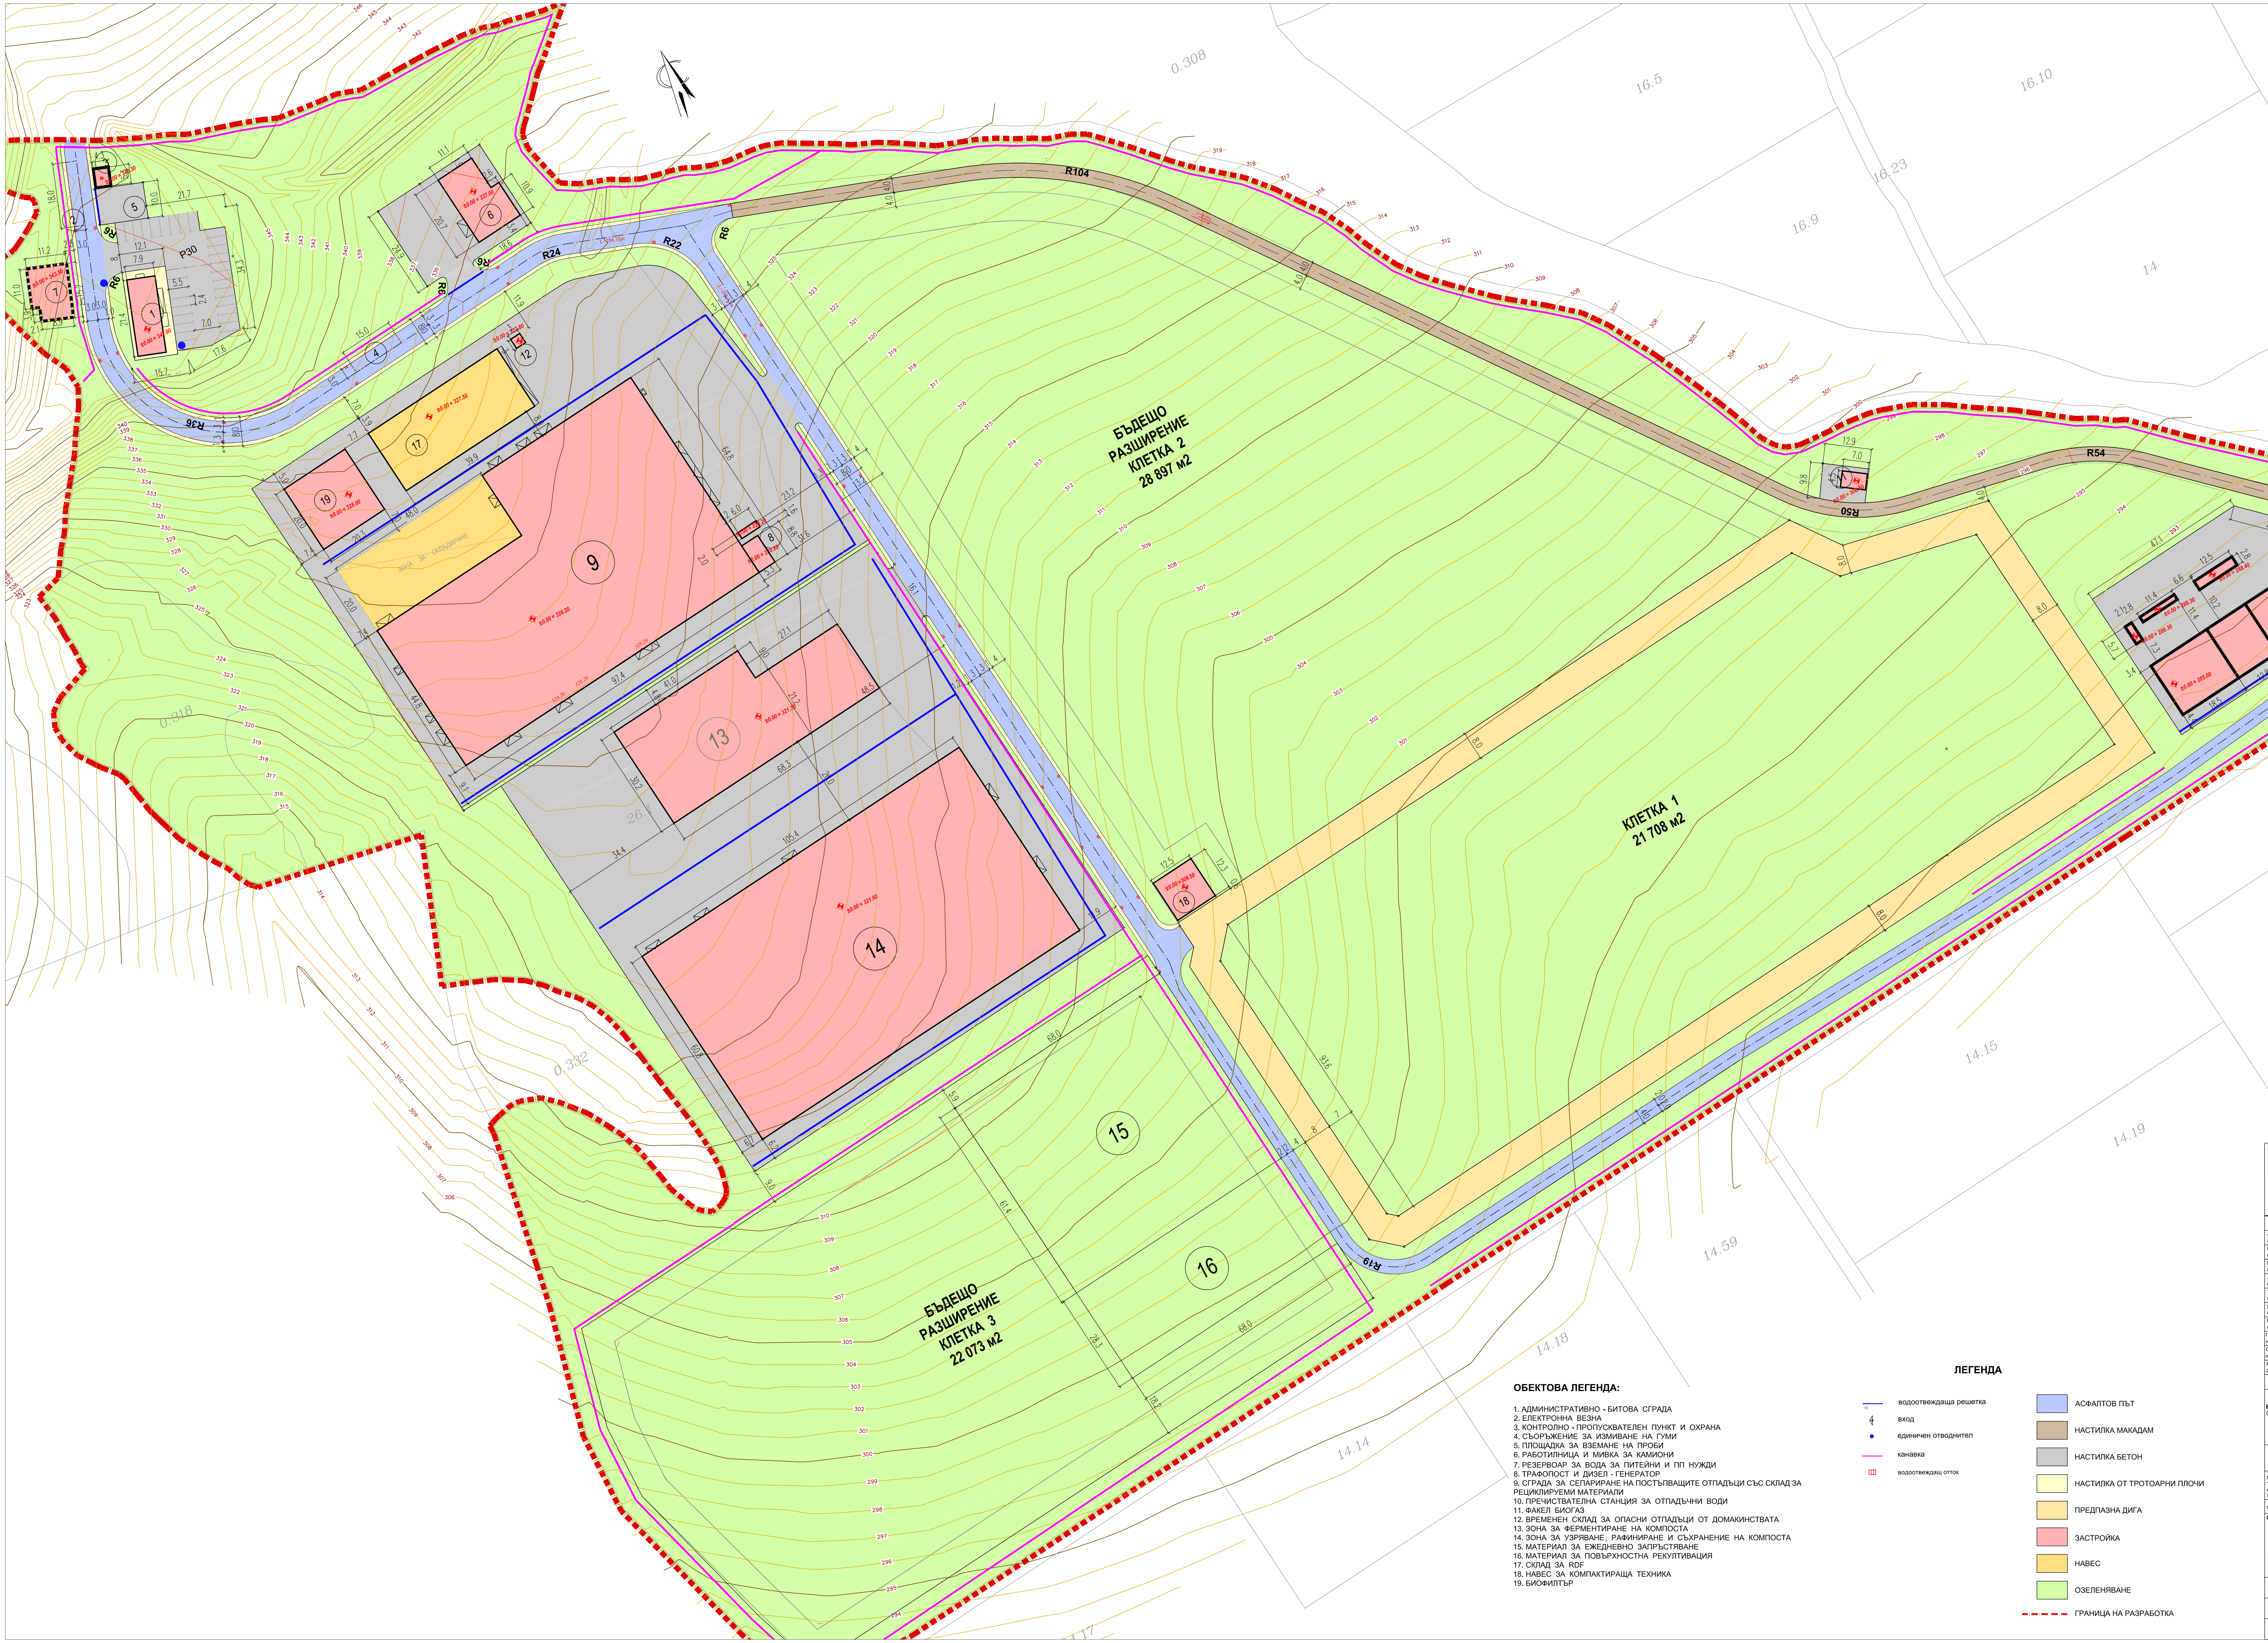

ОБЕКТОВА ЛЕГЕНДА:

1. АДМИНИСТРАТИВНО - БИТОВА СГРАДА
2. ЕЛЕКТРОННА ВЕЗНА
3. КОНТРОЛНО - ПРОПУСКВАТЕЛЕН ПУНКТ И ОХРАНА
4. СЪОРЪЖЕНИЕ ЗА ИЗМИВАНЕ НА ГУМИ
5. ПЛОЩАДКА ЗА ВЗЕМАНЕ НА ПРОБИ
6. РАБОТИЛНИЦА И МИВКА ЗА КАМИОНИ
7. РЕЗЕРВОАР ЗА ВОДА ЗА ПИТЕЙНИ И ПП НУЖДИ
8. ТРАФОПОСТ И ДИЗЕЛ - ГЕНЕРАТОР
9. СГРАДА ЗА СЕПАРИРАНЕ НА ПОСТЪПВАЩИТЕ ОТПАДЪЦИ СЪС СКЛАД ЗА РЕЦИКЛИРУЕМИ МАТЕРИАЛИ
10. ПРЕЧИСТВАТЕЛНА СТАНЦИЯ ЗА ОТПАДЪЧНИ ВОДИ
11. ФАКЕЛ БИОГАЗ
12. ВРЕМЕНЕН СКЛАД ЗА ОПАСНИ ОТПАДЪЦИ ОТ ДОМАКИНСТВАТА
13. ЗОНА ЗА ФЕРМЕНТИРАНЕ НА КОМПОСТА
14. ЗОНА ЗА УЗРЯВАНЕ, РАФИНИРАНЕ И СЪХРАНЕНИЕ НА КОМПОСТА
15. МАТЕРИАЛ ЗА ЕЖЕДНЕВНО ЗАПРЪСТЯВАНЕ
16. МАТЕРИАЛ ЗА ПОВЪРХНОСТНА РЕКУЛТИВАЦИЯ
17. СКЛАД ЗА RDF
18. НАВЕС ЗА КОМПАКТИРАЩА ТЕХНИКА
19. БИОФИЛТЪР

ЛЕГЕНДА

—	водоотвеждаща решетка
◊	вход
●	единичен отводнител
—	канавка
▥	водоотвеждащ отток

🟦	АСФАЛТОВ ПЪТ
🟫	НАСТИЛКА МАКАДАМ
⬜	НАСТИЛКА БЕТОН
⬜	НАСТИЛКА ОТ ТРОТОАРНИ ПЛОЧИ
🟨	ПРЕДПАЗНА ДИГА
🟥	ЗАСТРОЙКА
🟧	НАВЕС
🟩	ОЗЕЛЕНЯВАНЕ
- - -	ГРАНИЦА НА РАЗРАБОТКА

ЗАБЕЛЕЖКИ:

СЪГЛАСУВАЛИ:	ПОДПИС:	**СЪГЛАСУВАЛИ:**	ПОДПИС:
АРХИТЕКТУРА: арх. Илина Найденова		ГЕОДЕЗИЯ: инж. Николай Найденов	
КОНСТРУКЦИИ: инж. Димитър Данаилов		ПАРКОУСТРОЙСТВО и БЛ: ланд. арх. Милен Сариев	
ЕЛЕКТРОИНСТАЛАЦИИ: инж. Мария Попова		ПЪТИЩА: инж. Асен Попадийски	
АВТОМАТИЗАЦИЯ: инж. Борислав Златков		ТЕХНОЛОГИЯ: инж. Венета Петрова	
Т ОВиК: инж. Нели Хубенова		ПБЗ: инж. Асен Попадийски	
ЕНЕРГИЙНА ЕФЕКТИВНОСТ: инж. Нели Хубенова		ЗЕМНА ОСНОВА: д-р инж. Андрей Тоцев	
ВиК: инж. Любка Босилкова		ЗЕМНА ОСНОВА: инж. Константин Георгиев	
ПБ: инж. Петър Игнатов		ПУСО: инж. Асен Попадийски	
ОБЩА ОБЯСН. ЗАПИСКА: инж. Николай Найденов		ГЕНЕРАЛЕН ПЛАН: инж. Николай Найденов	
ХИДРОТЕХНИЧЕСКА: доц. инж. Николай Лисев			

ВЪЗЛОЖИТЕЛ:
ОБЩИНА ВЕЛИКО ТЪРНОВО

ПРОЕКТАНТ:
БЛУАРХ ООД
ПРОЕКТАНТ:
арх. ИЛИНА НАЙДЕНОВА
диплома серия ВДФС-95-УАСГ №000636/97г, рег. №02509 на КАБ
ГЛАВЕН ПРОЕКТАНТ
инж. НИКОЛАЙ НАЙДЕНОВ
диплома серия УАСГ-АС-95 №000310, рег. №01155 на КИИП, рег. №0156 на КИГ

„Регионална система за управление на отпадъците в регион Велико Търново”

МЕСТОПОЛОЖЕНИЕ: землището на с. Шереметя, общ. Велико Търново, м-ст "Остра могила" - имот №026001, м-ст "Стублица" - ПИ №000317 и 000318, и в м-ст "Припора" - ПИ № 014036, 014001, 014002, 014003, 014004, 014005, 014006, 014007 и 014008

ФАЗА: **ИДЕЕН ПРОЕКТ**
ЧАСТ: **ГЕНЕРАЛЕН ПЛАН**

СХЕМА:

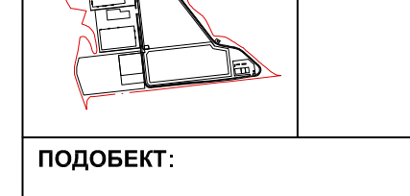

ПЕЧАТ:

ПОДОБЕКТ:

ЧЕРТЕЖ: GP.1

ЧЕРТЕЖ:
СИТУАЦИОННО РЕШЕНИЕ

МАЩАБ:
1:500

ИМЕ ФАЙЛ:
VT_IP_GENPLAN_situacia_v1.dwg

ДАТА:
01.2014 г.