


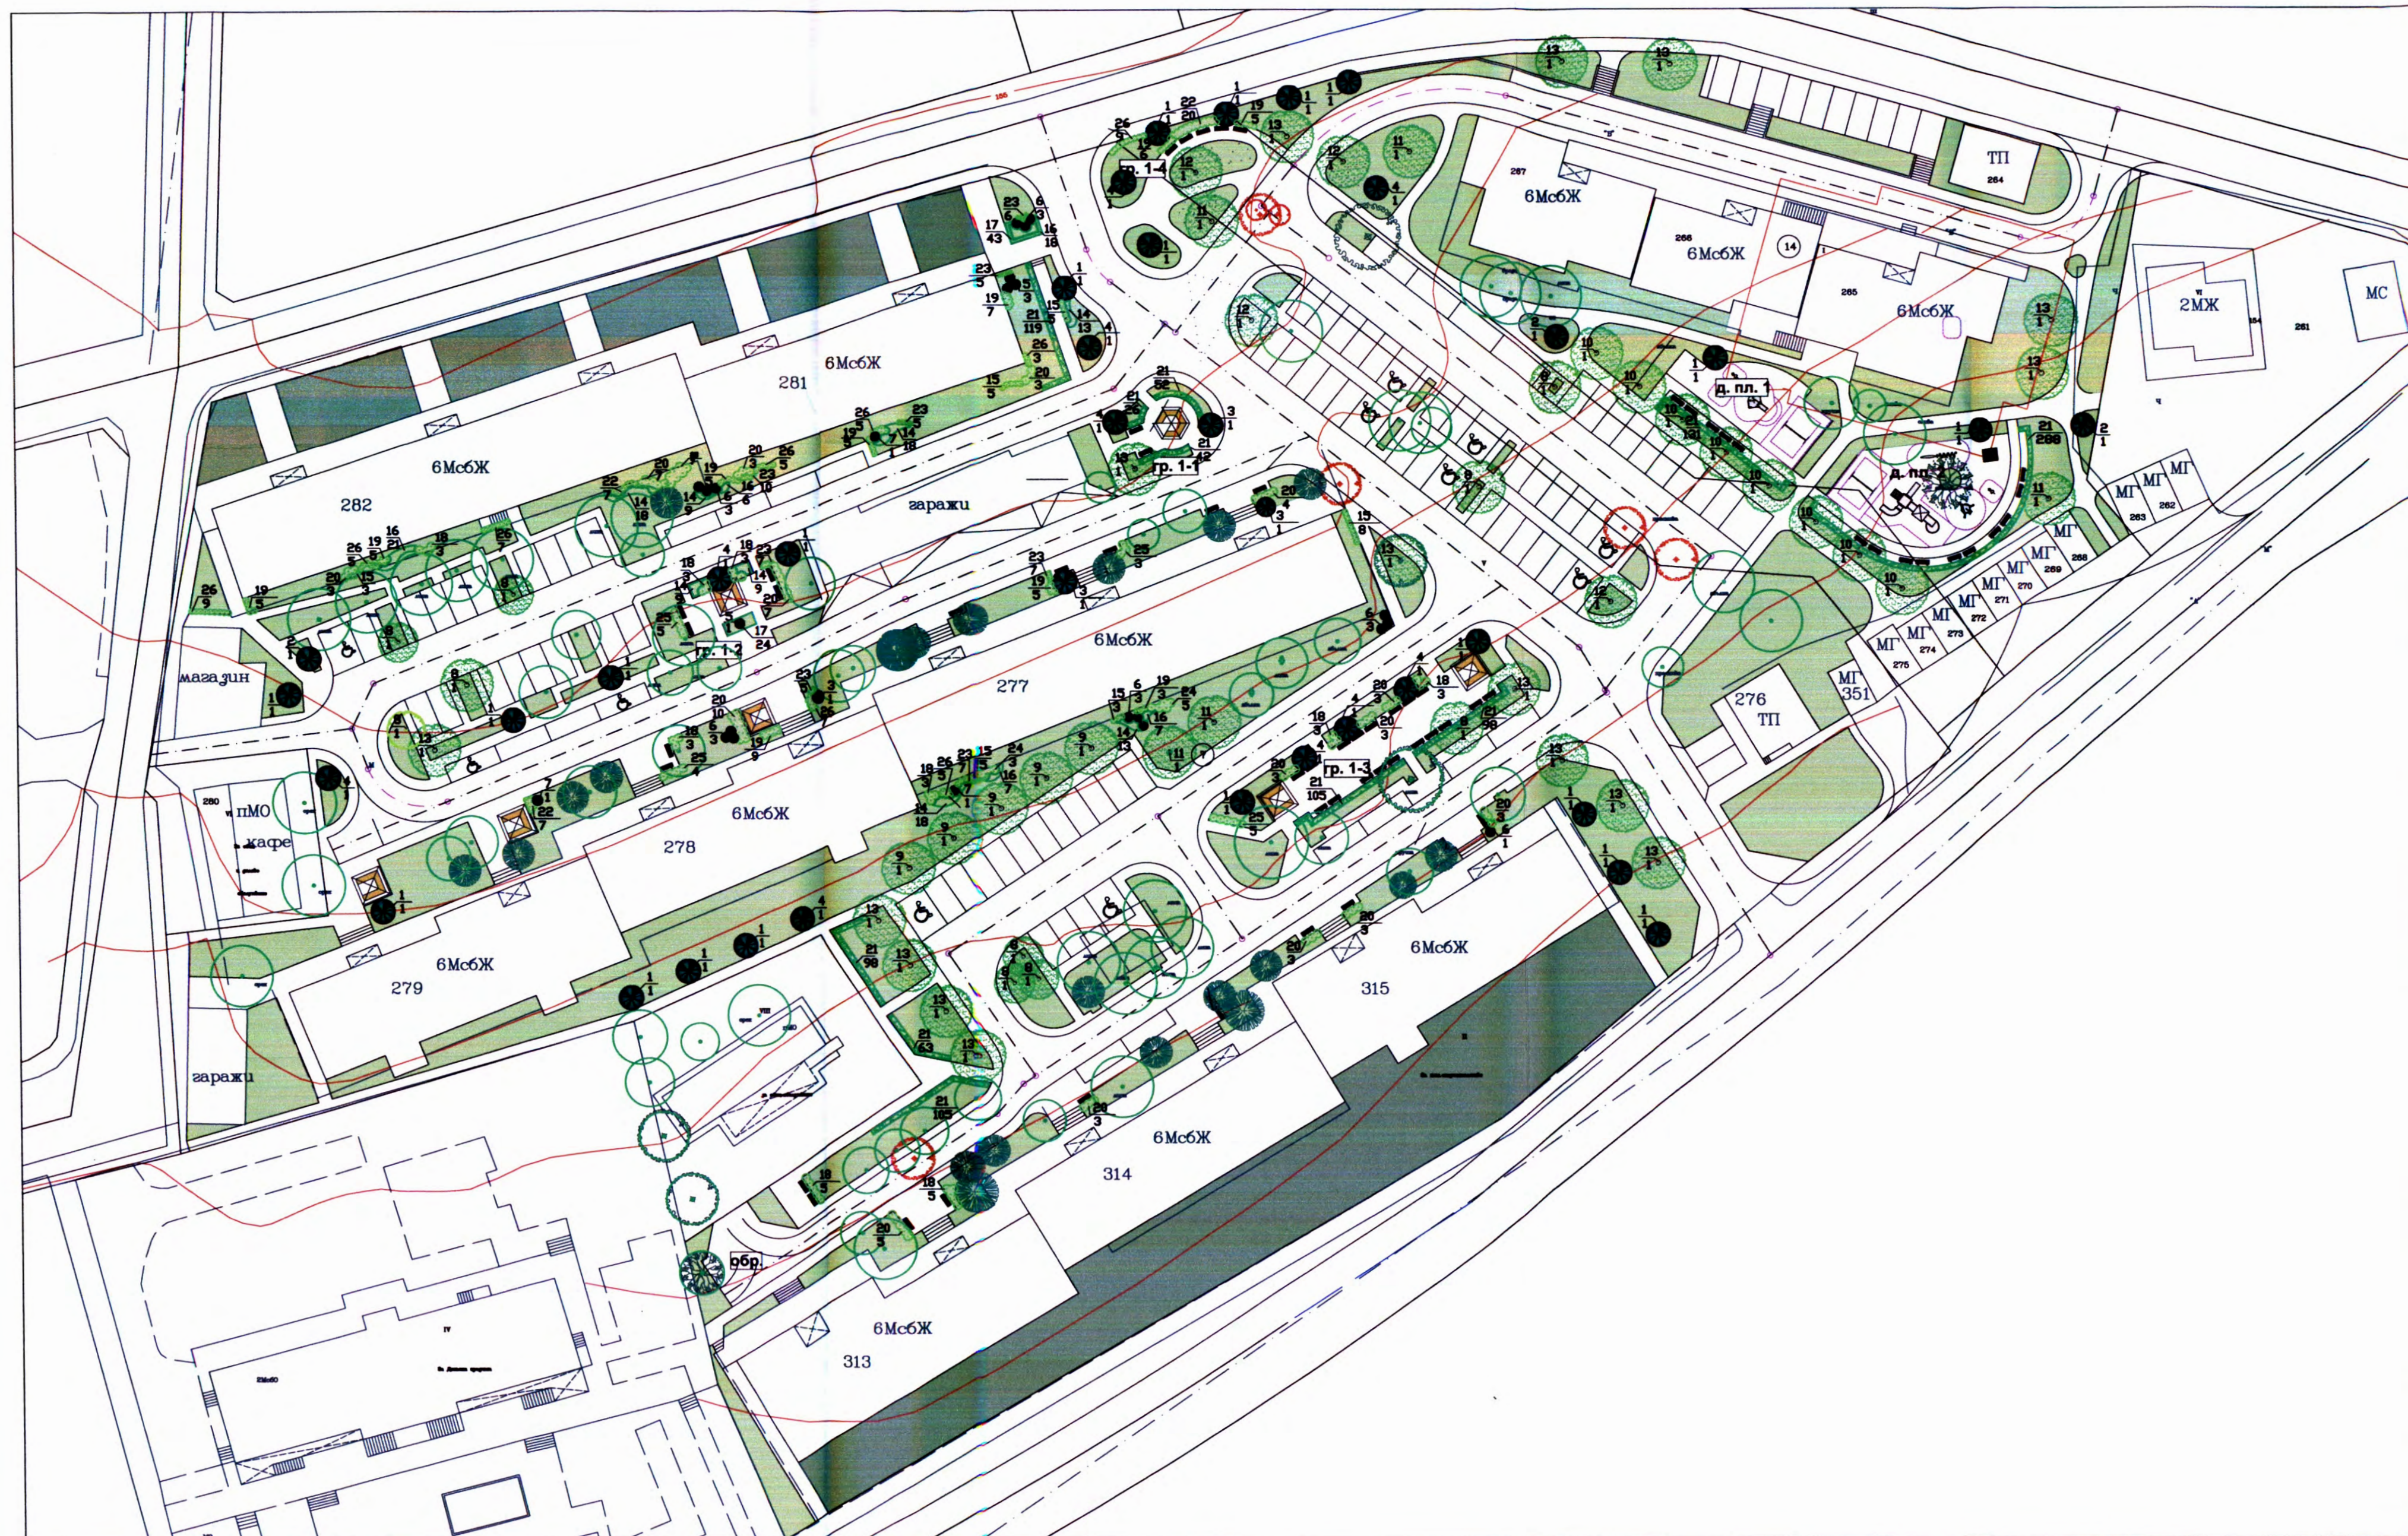

ЛЕГЕНДА:

- Съществуващи широколистни видове
- Съществуващи иглолистни видове
- Широколистни видове за отстраняване
- Новопроектирани Широколистни дървета
- Новопроектирани Иглолистни дървета
- Широколистни храсти
- Жив плет
- 3- Наименование на вида
7- Брой



ДЕНДРОЛОГИЧНА ВЕДОМОСТ:

Иглолистни дървета

1. *Abies alba*
2. *Cedrus deodara*
3. *Chamaecyparis lawsoniana*
4. *Picea pungens*
5. *Thuja occidentalis* 'Brabant'
6. *Thuja occidentalis* 'Smaragd'
7. *Thuja orientalis* 'Aurea Nana'

Широколистни дървета

8. *Acer pseudoplatanus*
9. *Betula pendula*
10. *Fraxinus excelsior*
11. *Koelreuteria paniculata*
12. *Paulownia tomentosa*
13. *Platanus x acerifolia*

Иглолистни храсти

14. *Juniperus sabina*

Широколистни храсти

15. *Berberis thunbergii* 'Atropurpurea'
16. *Cotoneaster dammeri*
17. *Euonymus fortunei* 'Emerald 'n gold'
18. *Forsythia x intermedia*
19. *Hydrangea macrophylla*
20. *Hibiscus syriacus*
21. *Ligustrum ovalifolium*
22. *Spiraea japonica*
23. *Spiraea japonica* 'Golden princess'
24. *Syringa vulgaris*
25. *Tamarix tetrandra*
26. *Weigela florida*



ЕООД „ИНВЕСТСТРОЙ-92“
оценяване съответствието
на инвестиционните проекти
и строителен надзор
лиценз № ЛК-000435/21.06.2005 г.
гр. В. Търново
Дата: 27.12.2012 г. Подпис: [Signature]



ОБЕКТ:	Парк и детска площадка в УПИ II, V, кв. 7 и УПИ I, кв. 14, по плана на гр. Велико Търново	Възложител:	ОБЩИНА ВЕЛИКО ТЪРНОВО
СЪГЛ.:	АРХ. арх. Виктор Начев		
ЧАСТ:	ПАРКОУСТРОЙСТВО	фазата:	ТП
ПРОЕКТАНТ:	ланд. арх. М. Койнов		
ЧЕРТЕЖ:	Дендрологичен чертеж	МАЩАБ:	1:500
		ДАТА:	2012 г.
		номер на документа:	002