АКСОНОМЕТРИЯ НА БИТОВА КАНАЛИЗАЦИЯ

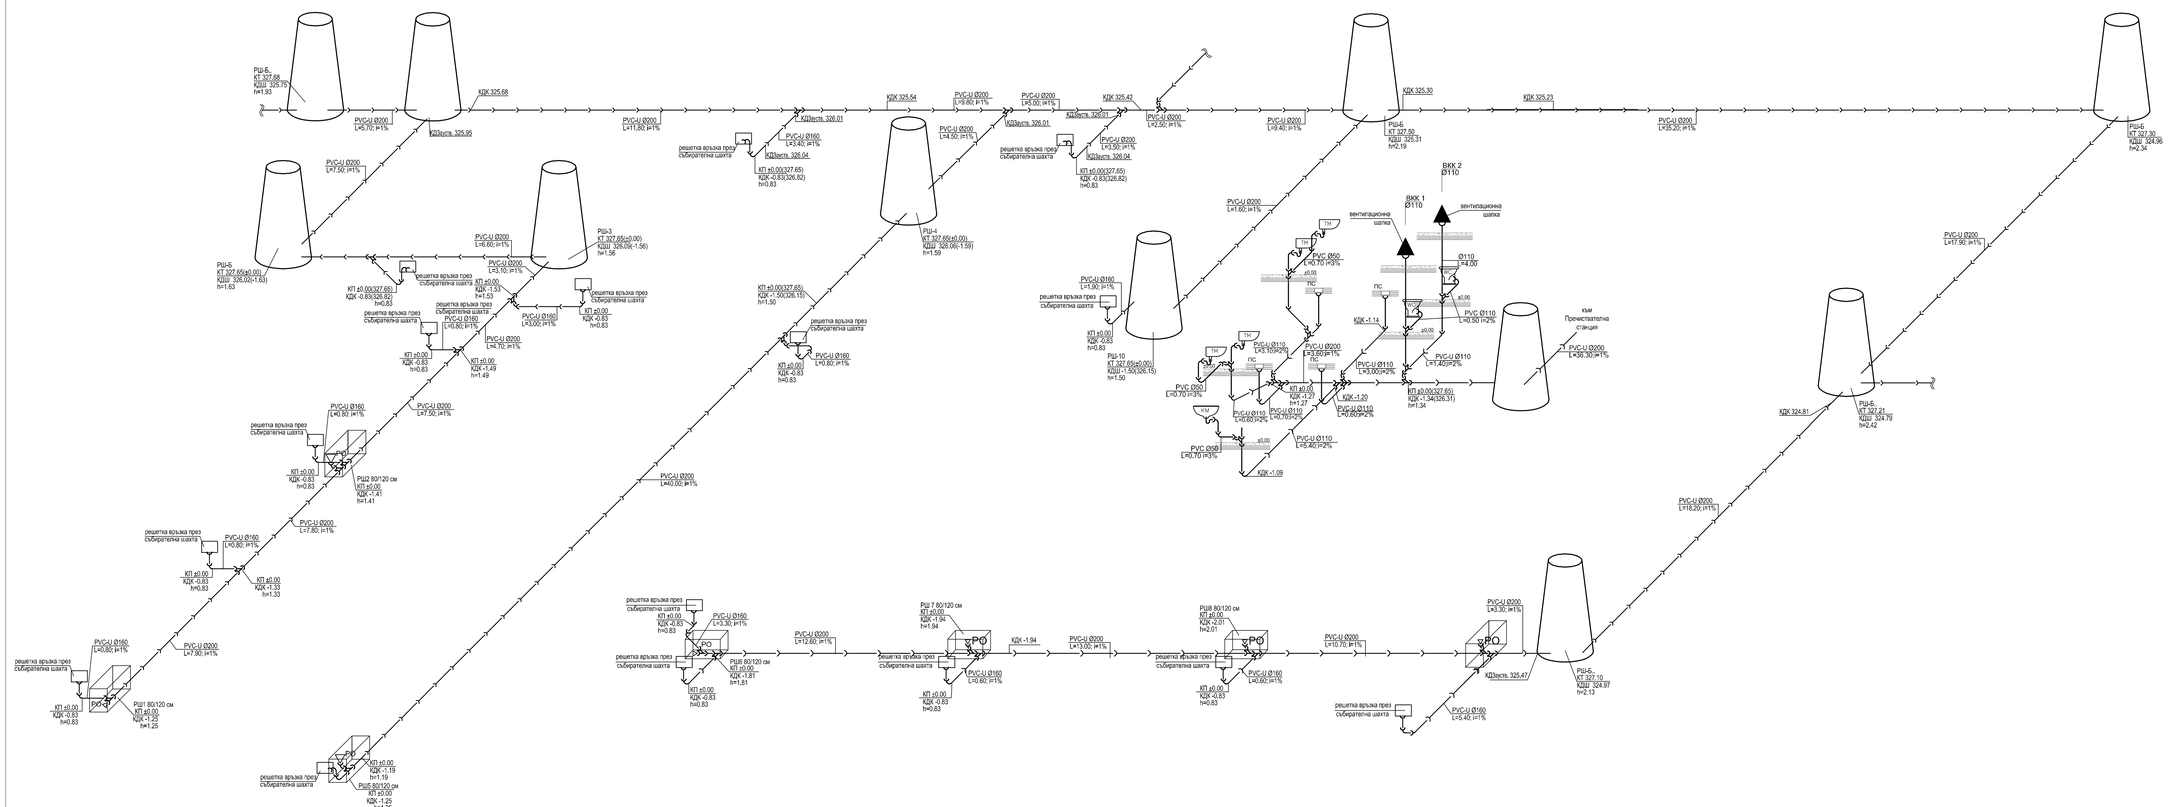

ЛЕГЕНДА:

- ВКОПАНА БИТОВА КАНАЛИЗАЦИЯ
- ВКОПАНА ДЪЖДОВНА КАНАЛИЗАЦИЯ
- ОКАЧЕНА КАНАЛИЗАЦИЯ
- БИТОВА КАНАЛИЗАЦИЯ над площата

- ВОРОНКА
- ПОДОВ СИФОН
- РШ-Д РЕВИЗИОННА ШАХТА - за дъждовни води
- РШ-Б РЕВИЗИОННА ШАХТА - за битови води

ЗАБЕЛЕЖКА:

1. На височина 1,80m от терена, всички ВТ да бъдат изтъкнени от чугунени тръби.
2. Всичката канализация да бъде изтъкнена от тръби с носимоспособност SN 8.

ОПЕРАТИВНА ПРОГРАМА ОКОЛНА СРЕДА 2007 - 2013 г.

„Регионална система за управление на отпадъците в регион Велико Търново"

Европейски съюз Европейски фонд за регионално развитие

Решения за по-добър живот

ВЪЗЛОЖИТЕЛ: ОБЩИНА ВЕЛИКО ТЪРНОВО
Одобрил : /

ИЗПЪЛНИТЕЛ : ДЗЗД "Еко Бау Търново 2014"

ОБЕКТ : „Регионална система за управление на отпадъците в регион Велико Търново "

ЧЕРТЕЖ : Сграда за сепариране - План битова канализация -Аксонометрия

Проектант по Част : ВК и пречистване на водите		Подпис
инж. Любка Боскова		

СЪГЛАСУВАЛИ:

Част:	Проектанти	Подпис
Обща обяснит . записка	арх. Св. Рафаилов	
Генерален план	арх. Св. Рафаилов	
Инж. геология и хидрог	инж. А. Лазов	
Геодезическа	инж. Й. Ивков	
Технологична	инж. К. Ранделов	
	инж. Георги Савов	
	инж. Н.Симеонова	
	инж. Полет Георги	
Земна основа	инж. А. Лазов	
Изследвания и мерки на техническата инфраструктура /Пътна/	инж.Т.Минева	
Хидротехническа	инж. Ив. Маднков	
Архитектурна	арх. Св. Рафаилов	
Проект по организация и изпълнение на строителството о	инж. Д. Златев	
Пожарна безопасност	инж.Пл. Димитров	
План за бедствия и аварии	инж. Ор. Пернеузов	
Мониторинг и контрол	арх. Св. Рафаилов	
Техническа рекултив.	инж. К. Ранделов	
Биологична рекултив.	доц. арх. Т. Русева	
Сметна документация	инж. Д. Златев	
Конструктивна	инж. Ор. Пернеузов	
ОВиК	инж. Вл. Тунев	
Електро	инж. М. Попова	
Озеленяване	доц. арх. Т. Русева	
Енергийна ефективност	инж. Вл.Тунев	
План за управление на строителните отпадъци	инж. Д. Златев	
Автоматизация	инж. К. Русев	

Фаза: Работен проект	Част: ВК и пречистване на водите
Мащаб: -	Дата: 2014г.
Чертеж: 12_35/44	

Национална Стратегическа Референтна рамка 2007-2013

Проектът е финансиран от Европейския фонд за регионално развитие и от „Държавния бюджет на Република България чрез Оперативна програма "Околна среда 2007-2013 г."
http://ope.moseie.government.bg/