

ЗАБЕЛЕЖКИ:

1. При да започнат работите по полагане на топлоизолацията, по всички стени и в. елементи, е необходимо да се демонтират всички метални решетки от прозорците и вратите, подпорозорни перази, водосточни тръби, катри и всички ламарени покрития по покрива.
2. Проектът на преградна конструкция на нови и монтаж на стари метални решетки по откритата, припомагане на работите по полагане на топлоизолацията.
3. Полагането на топлоизолацията да се извърши съгласно приложените в проекта архитектурни детайли.
4. При започване на работите по изграждане и монтаж на дограмата, съгласно приложените в проекта спецификации, е задължително да се вземе мярка от място.
5. При монтажа на новата дограма да се запази местото на старата дограма спрямо центъра на зид.
6. Проектът предвижда при всички прозорци на откритата, от външната страна на зид - монтаж на алуминиев подпорозорен перази, минимум 22см, за да покрива добре както зид, така и топлоизолационния таван. Монтажа му да се извърши след полагането на топлоизолацията, съгласно приложените в проекта архитектурни детайли.
7. Монтажът на новата водосточна тръба и улуци да се извърши след припомагане на работите по полагане на топлоизолацията.
8. Всички технически работи следва да се извършат след припомагане на работите по полагане на топлоизолацията, съгласно приложените в проекта детайли.

ОДОБРЯВАЩА ИНСТАНЦИЯ:

ГЛАВЕН АРХИТЕКТУР:
Д-р. А. Каландаров
25.06.2015

ЛИЦЕНЗИРАН ОЦЕНИТЕЛ:
ДИПЛОМ "ИНВЕСТИСТРОЙ-92" ЕООД
лиценз № ЛК-000435721 от 01.05.14.
гр. В. Търново
директор: Д-р. А. Каландаров
Управител: Ина М. Каландарова

ПРОЕКТАНТ:
ДИПЛОМ "ИНВЕСТИСТРОЙ-92" ЕООД
арх. НИКОЛАЙ М. МИТАДЖИЕВ
Рег. №: 03012
директор: Д-р. А. Каландаров
Управител: Ина М. Каландарова

СЪГЛАСЕН С ПРОЕКТА:
(възложител)
Учредител: Ина М. Каландарова


ОСНОВНА СГРАДА
РАЗРЕЗ В-В

Проектантска фирма ЕТ "ЦАНЕВ - инж. Иван Цанев"
гр. В. Търново Управител: инж. Иван Цанев

ОБЕКТ: Въвеждане на мерки
за енергийна ефективност на
ОУ "Св. Патриарх Евтимий"
гр. В. Търново
м-ст: АРХИТЕКТУРА
фаза: Технически Проект
дата: юни 2012 г.

Възложител: Община Велико Търново

Проектант	арх. Николай Митанджов
Конструктор	инж. Весела Николова - Сидели
Електро	инж. Цане Цанев
ОВК	инж. Иван Николов
чертеж: 11	ОСН. СГРАДА - РАЗРЕЗ В-В
	М 1:100

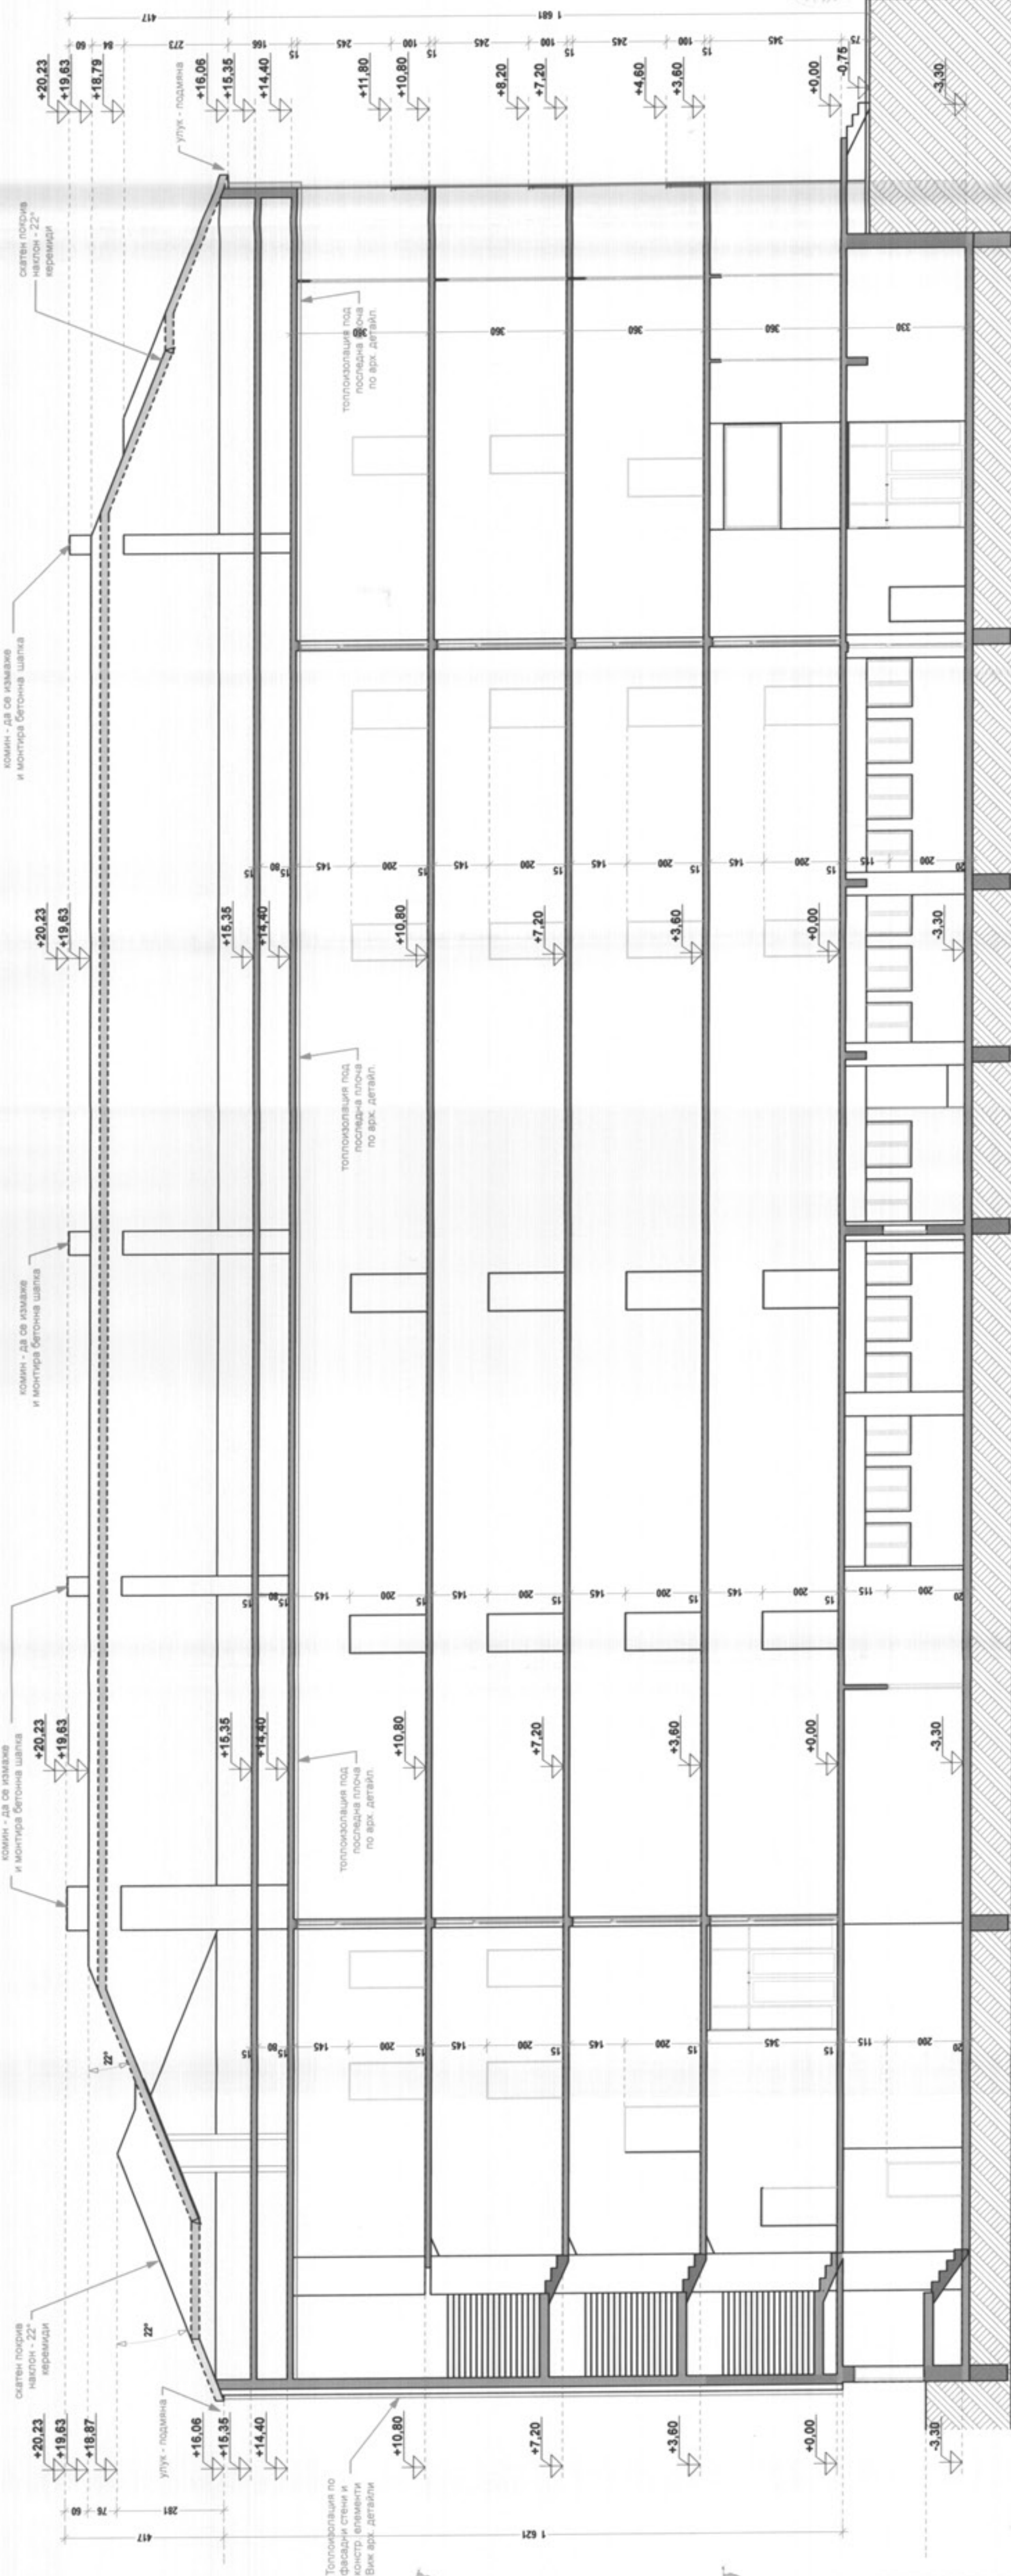

ОСНОВНА СГРАДА - РАЗРЕЗ В-В