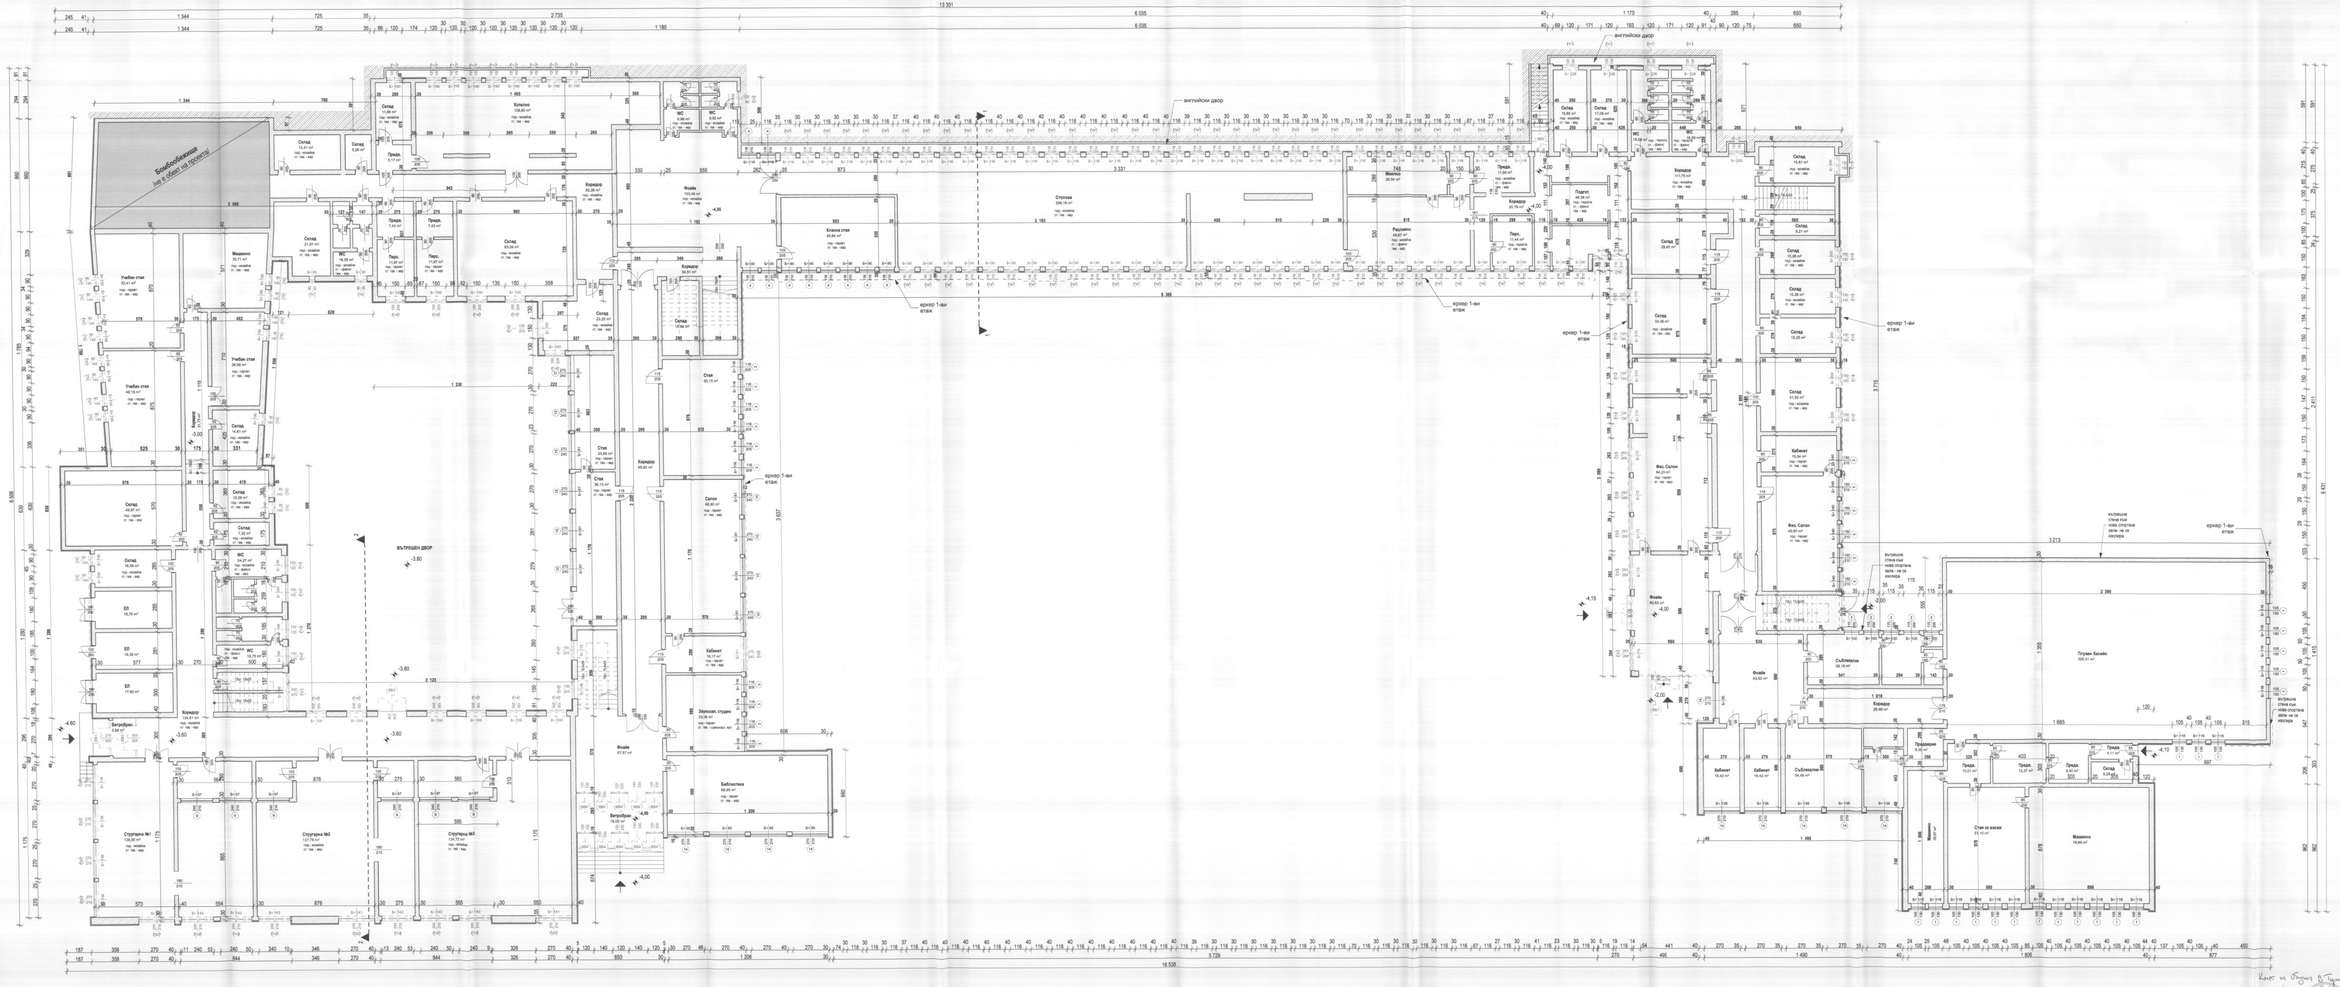
Ограничаване на обект
Външно стълбище
Външно стълбище
Външно стълбище