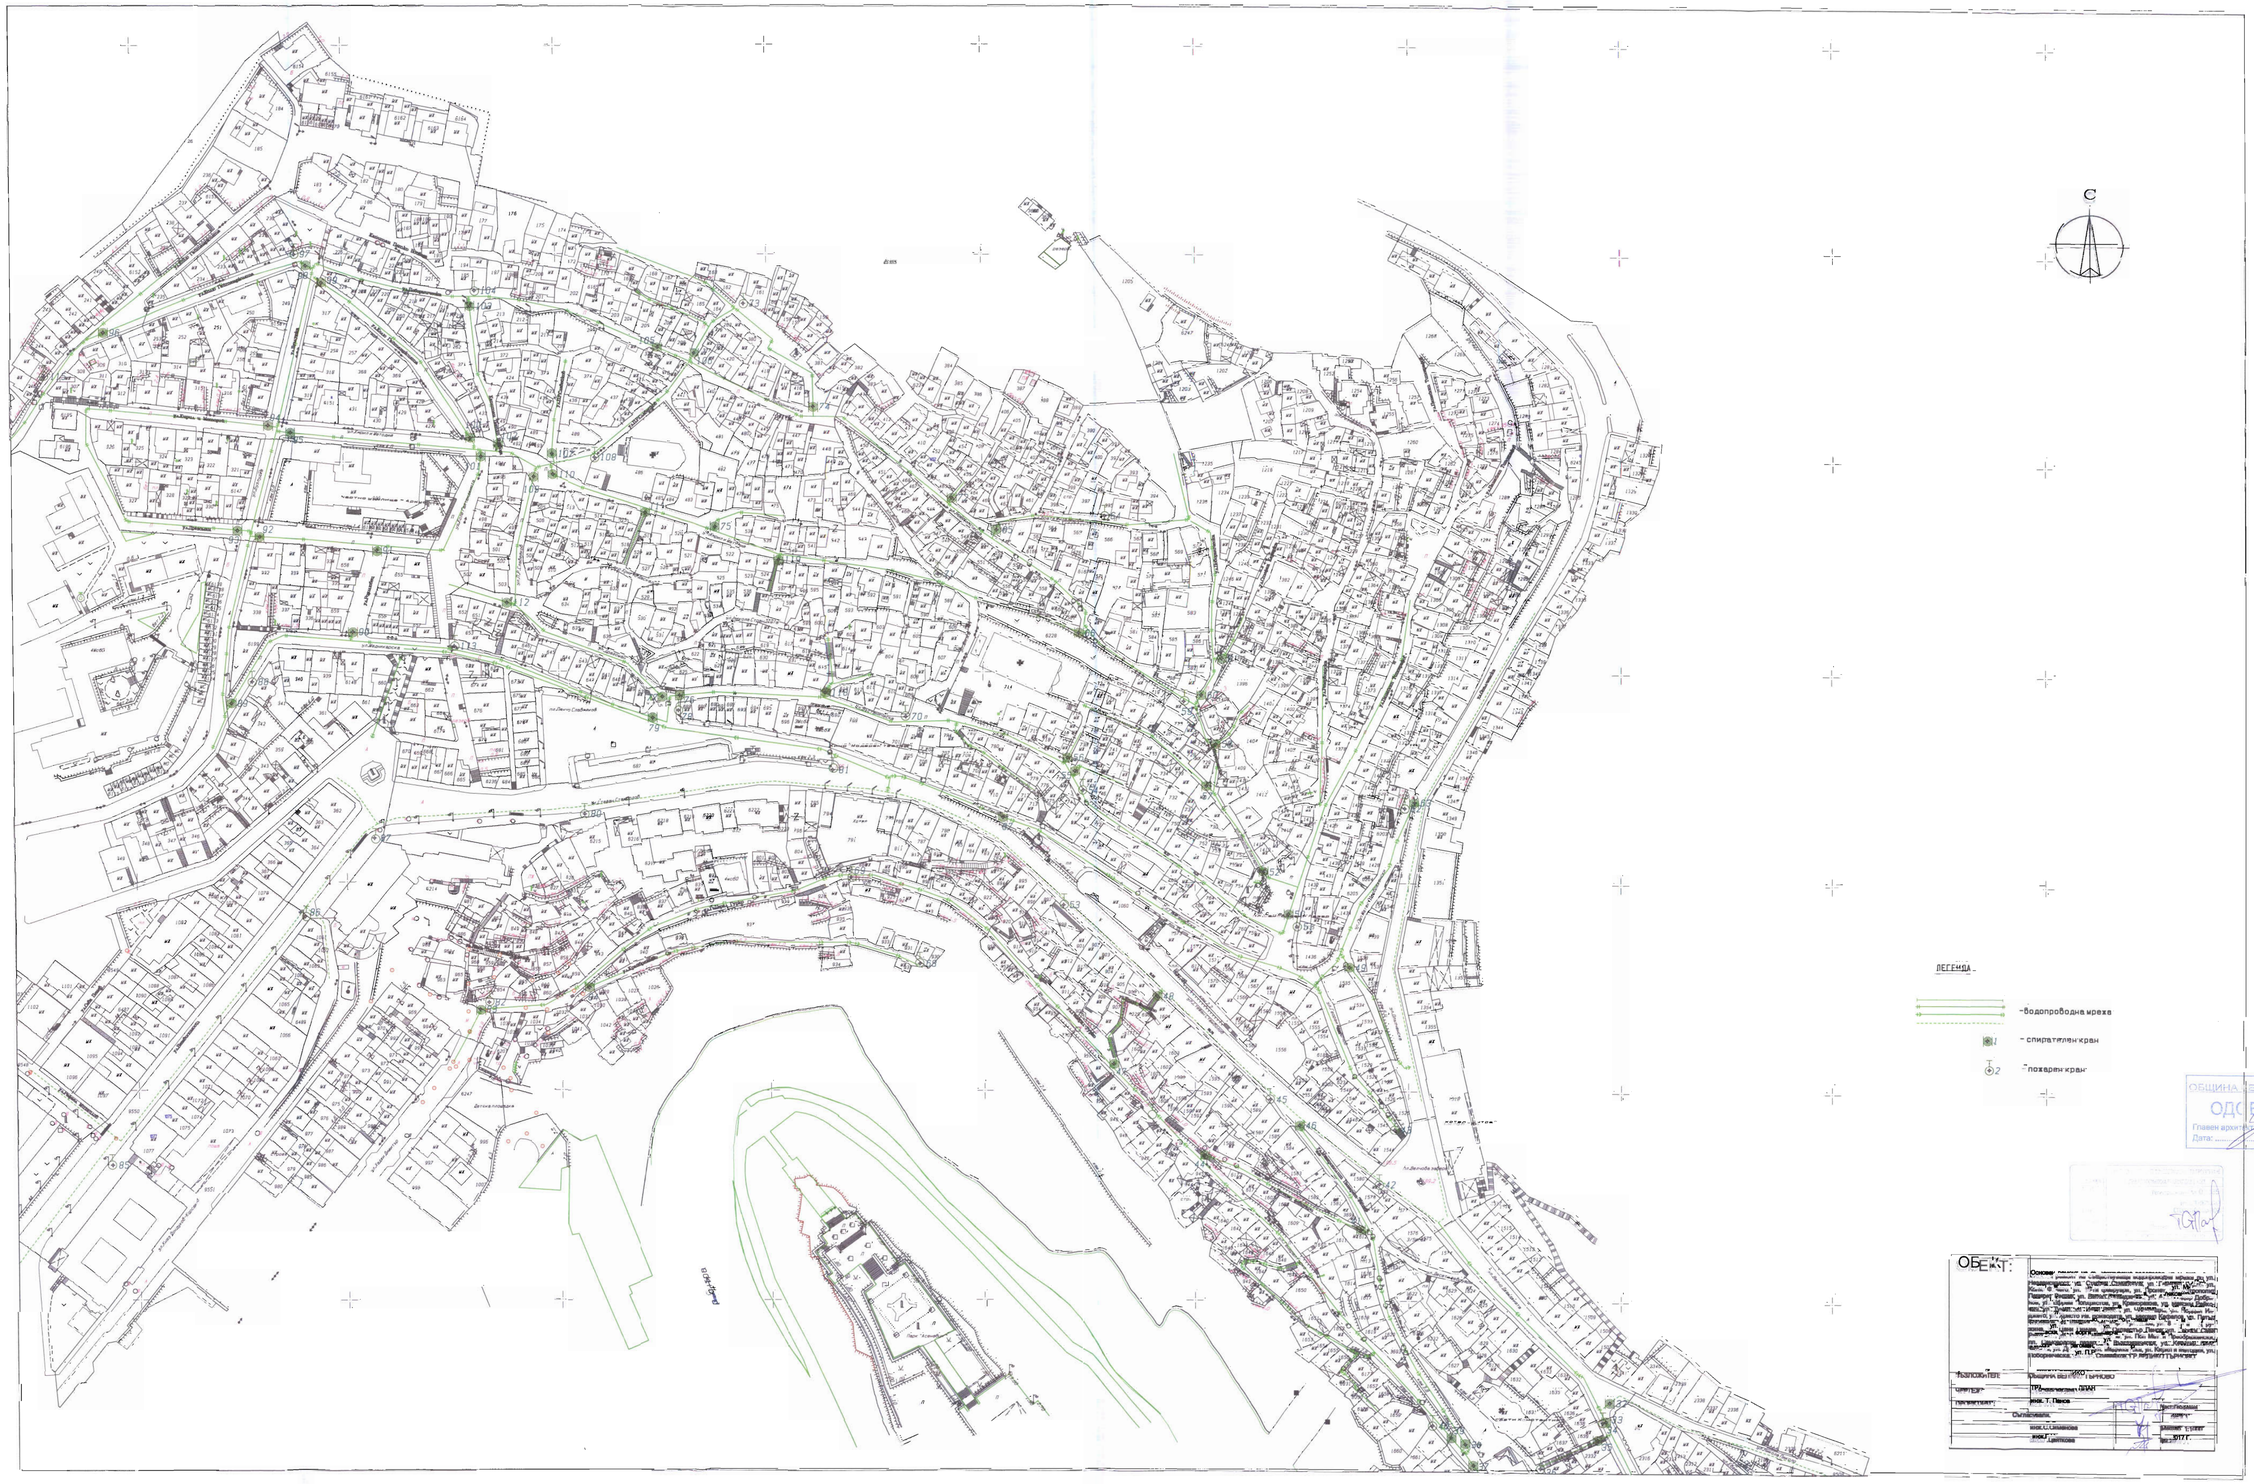
С
ЛЕГЕНДА :
- водопроводна мрежа
- спирателен кран
- пожарен кран
ОБЕКТ:
ОБЩИНА ВЕЛИКО ТЪРНОВО
ОДОБРЯВАМ
Главен архитект:
Дата:
ГЛАВЕН АРХИТЕКТ