



ЕВРОПЕЙСКИ СЪЮЗ  
Европейски фонд  
за регионално развитие



Оперативна програма "Регионално развитие" 2007-2013

[www.bgregio.eu](http://www.bgregio.eu)

Инвестираме във Вашето бъдеще!

Проектът се финансира от Европейския фонд за регионално развитие и от държавния бюджет на Република България



гр. В. Търново, ул. "Тодор Бланка" 116, офис № 8, тел. 062 522045

екз.1

ЧАСТ: ПАРКОУСТРОЙСТВО  
ФАЗА: РАБОТЕН ПРОЕКТ

## ИНВЕСТИЦИОНЕН ПРОЕКТ ЗА

Изготвяне на инвестиционни проекти по проект: „Подготовка на инвестиционни проекти в град Велико Търново за следващия програмен период“, който се осъществява с финансовата подкрепа на Оперативна програма "Регионално развитие" 2007-2013 г., по обособени позиции

ОБОСОБЕНА ПОЗИЦИЯ №2 "Подготовка на инвестиционни проекти за Обект 3 "ОДЗ "Рада Войвода" и Обект 4 "СОУ "Владимир Комаров"

подобект:

**СОУ "Владимир Комаров" в УПИ I228, кв.4, гр.Велико Търново**

ВЪЗЛОЖИТЕЛ: Община Велико Търново

ПРОЕКТАНТ:

/л.арх. Йордан Караколев/

СЪГЛАСУВАЛИ:

АС: арх. Димова:

ОВК./ ББ: инж. Александров:

КС: инж. А. Чакърова:

Електро: инж. Даракчиев:



ВК/ПБЗ/ПУСО: инж. Паричева

ПБ: инж. Гюров

ВП: инж. Божанов

февруари 2015 година, гр. Велико Търново

Този проектът е изготвен с финансовата подкрепа на Оперативна програма "Регионално развитие 2007-2013", съфинансирана от Европейския фонд за регионално развитие. Цялата отговорност за съдържанието на публикацията се носи от ДЗЗД "ЕВРО ПРОЕКТИ Велико Търново" и при никакви обстоятелства не се счита, че тази публикация отразява официалното становище на Европейския съюз и Управляващия орган

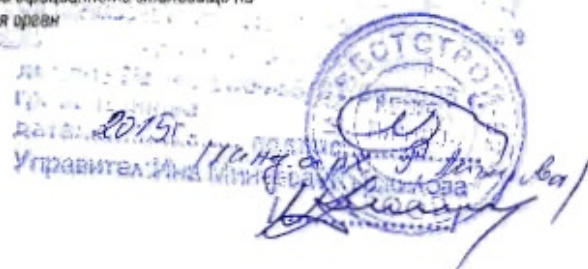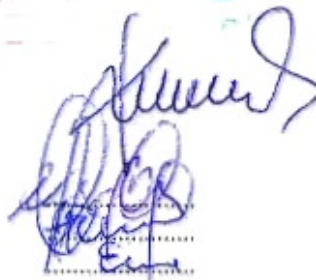

КАМАРА НА АРХИТЕКТИТЕ В БЪЛГАРИЯ


# УДОСТОВЕРЕНИЕ

за пълна проектантска правоспособност


Ландшафтен архитект  
**Йордан Стефанов Караколев**

регистрационен номер 03896

валидност: 01/01/2015 – 31/12/2015

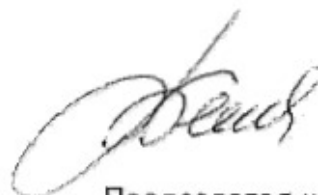

Председател на КР  
арх. Весела Георгиева

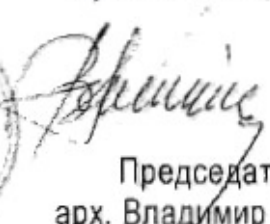

Председател на УС  
арх. Владимир Дамянов



МЕСТО ЗА ЛИЧЕН ПЕЧАТ И ПОДПИС



Проектантите с пълна проектантска правоспособност, вписани в регистъра на Камарата на архитектите в България, в съответствие с придобитата проектантска квалификация могат да предоставят проектантски услуги в областта на устройственото планиране и инвестиционното проектиране без ограничения по вид и размер, да договарят участие в инженеринг на строежи и да упражняват контрол по изпълнението на проектите им. (чл.7, ал.7, изр.1 от ЗКАИИП)



ЕВРОПЕЙСКИ СЪЮЗ  
Европейски фонд  
за регионално развитие



Оперативна програма "Регионално развитие" 2007-2013

[www.bgregio.eu](http://www.bgregio.eu)

Инвестираме във Вашето бъдеще!

Проектът се финансира от Европейския фонд за регионално развитие и от държавния бюджет на Република България



## СЪДЪРЖАНИЕ

### към част паркоустройство на работен проект за:

Изготвяне на инвестиционни проекти по проект: „Подготовка на инвестиционни проекти в град Велико Търново за следващия програмен период“, който се осъществява с финансовата подкрепа на Оперативна програма „Регионално развитие“ 2007-2013 г., по обособени позиции

**ОБОСОБЕНА ПОЗИЦИЯ №2** "Подготовка на инвестиционни проекти за Обект 3 "ОДЗ "Рада Войвода" и Обект 4 "СОУ "Владимир Комаров"

**подобект: СОУ "Владимир Комаров"** в УПИ I228, кв.4, гр.Велико Търново

- 1 ЧЕЛЕН ЛИСТ
- 2 УДОСТОВЕРЕНИЕ ЗА ПЪЛНА ПРОЕКТАНТСКА ПРАВОСПОСОБНОСТ
- 3 СЪДЪРЖАНИЕ

#### I. Текстова част

- |   |   |       |
|---|---|-------|
| 1 | ОБЯСНИТЕЛНА ЗАПИСКА                             | Текст |
| 2 | ДЕНДРОЛОГИЧНА ВЕДОМОСТ                          | Текст |
| 3 | РЕКАПИТУЛАЦИЯ НА МАТЕРИАЛИТЕ В ЧАСТ ОЗЕЛЕНЯВАНЕ | Текст |

#### II. Графична част

- |   |                      |         |
|---|----------------------|---------|
| 1 | ДЕНДРОЛОГИЧЕН ПРОЕКТ | М 1:250 |
| 2 | ПОСАДЪЧЕН ЧЕРТЕЖ     | М 1:250 |

*Този проектът е изпълнен с финансовата подкрепа на Оперативна програма "Регионално развитие 2007-2013", съфинансирана от Европейския фонд за регионално развитие. Цялата отговорност за съдържанието на публикацията се носи от ДЗЗД "ЕВРО ПРОЕКТИ Велико Търново" и при никакви обстоятелства не се счита, че тази публикация отразява официалното становище на Европейския съюз и Управляващия орган*



ЕВРОПЕЙСКИ СЪЮЗ  
Европейски фонд  
за регионално развитие



Оперативна програма "Регионално развитие" 2007-2013

[www.bgregio.eu](http://www.bgregio.eu)

Инвестираме във Вашето бъдеще!

Проектът се финансира от Европейския фонд за регионално развитие и от държавния бюджет на Република България



## ОБЯСНИТЕЛНА ЗАПИСКА

### към част паркоустройство на работен проект за:

Изготвяне на инвестиционни проекти по проект: „Подготовка на инвестиционни проекти в град Велико Търново за следващия програмен период“, който се осъществява с финансовата подкрепа на Оперативна програма „Регионално развитие“ 2007-2013 г., по обособени позиции

**ОБОСОБЕНА ПОЗИЦИЯ N2** "Подготовка на инвестиционни проекти за Обект 3 "ОДЗ "Рада Войвода" и Обект 4 "СОУ "Владимир Комаров"

**подобект: СОУ "Владимир Комаров"** в УПИ I228, кв.4, гр.Велико Търново

Настоящият проект е изготвен по техническо задание, оглед на място, предварителни проучвания, геодезично заснемане на съществуващото положение и архитектурен проект на II-ро СОУ "Владимир Комаров", гр. Велико Търново.

Общата площ на парцела е 11600,0 кв.м., от които:

Зелени площи – 2869,8 кв.м. - (24,7%), от които:

- 1300,0 кв.м. – тревни площи;
- 135,0 л.м. - бордюри от ниски храсти;
- 80,0 л.м. – живи плетове;
- 33,0 кв.м. - зацветяване със сезонни цветя.

В настоящия момент на територията на обекта има съществуваща едроразмерна растителност, която отразена в проекта по част Паркоустройство. Съществуващата растителност е подробно описана в изготвената експертна оценка.

*Този проектът е изпълнен с финансовата подкрепа на Оперативна програма "Регионално развитие 2007-2013", съфинансирана от Европейския фонд за регионално развитие. Цялата отговорност за съдържанието на публикацията се носи от ДЗЗД "ЕВРО ПРОЕКТИ Велико Търново" и при никакви обстоятелства не се счита, че тази публикация отразява официалното становище на Европейския съюз и Управляващия орган*





ЕВРОПЕЙСКИ СЪЮЗ  
Европейски фонд  
за регионално развитие



Оперативна програма "Регионално развитие" 2007-2013

[www.bgregio.eu](http://www.bgregio.eu)



Инвестираме във Вашето бъдеще!

Проектът се финансира от Европейския фонд за регионално развитие и от държавния бюджет на Република България

Училището е разположено в жилищната зона на квартал „Чолаковци“. Състои се от 6 корпуса на 1, 2 и 4 надземни етажа с или без сутерен. Сградите са ситуирани в северната част на благоустроен двор, който граничи на изток, юг и запад с улици, а на север – със залесена територия.

Обособени са източен вътрешен двор с озеленени площи и площадка за тържества на открито и южен двор със спортни игрища и площадки на различни нива. На север от сградите е оформена асфалтирана алея – за зареждане и паркиране.

Дворът е благоустроен, достъпен от улица „Бяла Бона“ на юг и от улица „Еким Генчев“ на запад от имота. Поради значителната денивелация на терена, на изток и на север са изградени бетонни подпорни стени с височина от 1,00 до 3,50м.

Достъпът е чрез два южни входа (автомобилен и пешеходен) от улица „Бяла Бона“ и два автомобилни достъпа от запад – ул. „Петър Пърмаков“.

Площадката е далеч от натоварени пътни артерии и източници на шум и вибрации.

Граничи със залесени територии на север.

По Наредба № 7 за правила и нормативи за отделните видове територии и устройствени зони необходимата площ за училище е с норматив 25-30 кв.м. / ученик, като най-малкия терен за училище е 0,5 ха.

Нормите за плътност и интензивност в терена за училище са съответно: Пз до 40%, Кинт – до 1,2 Позел. Най-малко 20%

#### **ТЕХНИЧЕСКИ ПОКАЗАТЕЛИ:**

Площ УПИ: 11600 м<sup>2</sup>

Застроена площ: 2576,82 м<sup>2</sup>, в т.ч. пристрояване с асансьор 6,25 м<sup>2</sup>

Разг. застр. площ: 8328,0 м<sup>2</sup>

Застроен обем: 29142 м<sup>3</sup>

*Този проектът е изпълнен с финансовата подкрепа на Оперативна програма "Регионално развитие 2007-2013", съфинансирана от Европейския фонд за регионално развитие. Цялата отговорност за съдържанието на публикацията се носи от ДЗЗД "ЕВРО ПРОЕКТИ Велико Търново" и при никакви обстоятелства не се счита, че тази публикация отразява официалното становище на Европейския съюз и Управляващия орган*



ЕВРОПЕЙСКИ СЪЮЗ  
Европейски фонд  
за регионално развитие



Оперативна програма "Регионално развитие" 2007-2013

[www.bgregio.eu](http://www.bgregio.eu)



Инвестираме във Вашето бъдеще!

Проектът се финансира от Европейския фонд за регионално развитие и от държавния бюджет на Република България

брой ученици 260бр.

44,6 кв.м. / ученик (по норматив 25-30 кв.м.)

### **УСТРОЙСТВЕНИ ПОКАЗАТЕЛИ:**

Плътност на застрояване: 22,2% (max 40%)

Интензивност на застрояване: 0,72 (max 1,2)

Озеленена площ: 2860 кв.м. – 24,9 % (min 20%)

### **БЛАГОУСТРОЯВАНЕ НА ДВОР**

Проектът предвижда:

- направа на пешеходни настилки от вибробетонни тротоарни плочки и настилка тип „паве“ в контрастен цвят за дворните площадки, в т.ч. монтаж на бетонни бордюри кам зелените площи и цокълна облицовка с гранитогрес на прилежащите фасади;
- подмяна на стъпниците по външните стъпала;
- основен ремонт на спортни площадки чрез направа на настилки, маркировка, трибуни с дървени пейки, доставка и монтаж на кошове за баскетбол, вратички за хандбал /футбол, стойки и мрежа за волейбол;
- направа на предпазна ограда около спортните игрища;
- основен ремонт на огради – чрез измазване на бетонната основа и подмяна на негодни участъци от метални оградни пана, монтаж на двукрила за автомобили и еднокрила врата за пешеходци врата при южните входи;
- антикорозионна обработка на всички метални части и боядисване с автоемайллак (благна боя);

*Този проектът е изпълнен с финансовата подкрепа на Оперативна програма "Регионално развитие 2007-2013", съфинансирана от Европейския фонд за регионално развитие. Цялата отговорност за съдържанието на публикацията се носи от ДЗЗД "ЕВРО ПРОЕКТИ Велико Търново" и при никакви обстоятелства не се счита, че тази публикация отразява официалното становище на Европейския съюз и Управляващия орган*



ЕВРОПЕЙСКИ СЪЮЗ  
Европейски фонд  
за регионално развитие



Оперативна програма "Регионално развитие" 2007-2013

[www.bgregio.eu](http://www.bgregio.eu)



Инвестираме във Вашето бъдеще!

Проектът се финансира от Европейския фонд за регионално развитие и от държавния бюджет на Република България

- почистване подпорните зидове и дезинфекция чрез трикратно изпръскване с варов разтвор;
- направа на нови зелени площи на север от спортните игрища и при рампата за инвалиди.

### **ДЕНДРОЛОГИЯ:**

За всички зелени площи се предписва задължително почистване на строителните отпадъци до дълбочина гарантираща тяхното пълно отстраняване. Препоръчва се основна обработка на почвата включително изораване, фрезоване, насипване на хумусен почвен слой с дебелина минимум 10 см нивелиране с подравняване, сеитба и коситба.

Всички дървесни и храстови фиданки да се засадят в незамръзнали почви при температура на въздуха над 3 °C, с изключение на едроразмерните дърветата, които се засаждат съобразно със съответните изисквания, при температура на въздуха, не по-ниска от -12 °C.

Изкопаването на ямите и траншеите да се съгласува с всички ресорни инстанции, отговарящи за подземни комуникации и въздушни мрежи. Задължително е да се спазва проектираната гъстота на засаждане, която е определена от предназначението на насажденията, от екологичните условия и от биологичните особености на видовете.

Тревните площи съгласно проекта се изграждат след завършване на подземните комуникации, алейната мрежа, съоръжения, архитектурни елементи, инсталации и др.

Оформянето на алеите и площадките с растителност има за цел създаването и редуването на открити и полуоткрити пространства, които да бъдат естествена преграда от съседните имоти и улици и да осигуряват благоприятна среда за отдих и игра. С новопроектираната дървесна растителност са допълнени съществуващите редици и групи от дървета и е създадена по-добра изолация от съседно разположените улици.

Този проектът е изпълнен с финансовата подкрепа на Оперативна програма "Регионално развитие 2007-2013", съфинансирана от Европейския фонд за регионално развитие. Цялата отговорност за съдържанието на публикацията се носи от ДЗЗД "ЕВРО ПРОЕКТИ Велико Търново" и при никакви обстоятелства не се счита, че тази публикация отразява официалното становище на Европейския съюз и Управляващия орган



ЕВРОПЕЙСКИ СЪЮЗ  
Европейски фонд  
за регионално развитие



Оперативна програма "Регионално развитие" 2007-2013

[www.bgregio.eu](http://www.bgregio.eu)



Инвестираме във Вашето бъдеще!

Проектът се финансира от Европейския фонд за регионално развитие и от държавния бюджет на Република България

При подбора на видовете са взети предвид особеностите на терена, климатичните дадености, местонахождението на обекта, почвените условия и съществуващата местна растителност, зоните на постоянно засенчване и нормативните изисквания на Наредба № 1 от 12 януари 2009г. за условията и реда на устройството и безопасността на площадките за игра .

Дендрологичният проект е съобразен с особеностите на архитектурната среда и планировъчното решение на алейните връзки. Предвиждат се както отделни акценти от едроразмерни широколистни или иглолистни дървета, така и декоративни дървесно-храстови групи, живи плетове и цветна растителност. При подбора на растителността са използвани видове отделящи фитонциди, отделящи по-големи количества кислород, и видове с репелентно въздействие, които оказват благоприятно въздействие върху човешкия организъм и подобряват микроклимъта.

При храстите преобладават вечнозелените и тези с красив цъфтеж през пролетния и летния период.

Живите плетове от цъфтящи и вечнозелени храсти следва да се поддържат с височина максимум 1,00-1,20 м. (Наредба №7).

При подборът на широколистните и иглолистните дървета са използвани видове с височина над 5 метра, като при разполагането им са спазени нормативните изисквания за отстояния от сгради, съоръжения и имотни граници. Постигнат е изискваният процент минимално необходима дървесна растителност спрямо показателите на зоната.

Като цяло растителността е съсредоточена по периферията на имота и е даден превес на тревните площи. Тревните площи заемат 1300,0 кв.м. от общата площ на имотът.

При изработването на проектът са спазени :

- изискванията на Наредба № 1 от 12 януари 2009г. за условията и реда на устройството и безопасността на площадките за игра;

*Този проектът е изпълнен с финансовата подкрепа на Оперативна програма "Регионално развитие 2007-2013", съфинансирана от Европейския фонд за регионално развитие. Цялата отговорност за съдържанието на публикацията се носи от ДЗЗД "ЕВРО ПРОЕКТИ Велико Търново" и при никакви обстоятелства не се счита, че тази публикация отразява официалното становище на Европейския съюз и Управляващия орган*





Оперативна програма "Регионално развитие" 2007-2013

[www.bgregio.eu](http://www.bgregio.eu)

**Инвестираме във Вашето бъдеще!**

Проектът се финансира от Европейския фонд за регионално развитие и от държавния бюджет на Република България

- изискванията на Наредба № 7 за правила и нормативи за устройство на отделните видове територии и устройствени зони;
- изискванията на Наредба за изграждане, поддържане и опазване на зелената система на Община Велико Търново;
- изискванията за минимално необходимата дървесна растителност, съставляваща определена част от озеленената площ на съответната устройствена зона;
- нормите за отстояния на растителността от сгради, съоръжения и имотни граници;
- биологичните изисквания на използваните растителни видове.



Съставил : .....

л.арх. Йордан Караколев



• -4444- 21 10Kq ГЕРОВО

13-07-2215

-1769-92" E900

1. *Chrysomelids* (Coleoptera: Chrysomelidae)

Source: *U.S. Census Bureau, Current Population Reports, 1990*

[illegible]

ДЛЯ... 2015г. ВОЛНИ...

Управління ЕАІНА Міччелл / Маркілова

\_\_\_\_\_

100

10

5098

100

на "Регионално развитие 2007-2013", съфинансирана от Европейския съюз от ДЗДП "ЕВРО ПРОЕКТИ Регион Търговище".

мания отразява официалното становище на

Управляющий орган

Този проектът е изпълнен с финансовата подкрепа на Оперативна програма "Регионално развитие 2007-2013", съфинансирана от Европейския фонд за регионално развитие. Цялата отговорност за съдържанието на публикацията се носи от ДЗЗД "ЕВРО ПРОЕКТИ Велико Търново" и при никакви обстоятелства не се счита, че тази публикация отразява официалното становище на Европейския съюз и Управляващия орган.



ЕВРОПЕЙСКИ СЪЮЗ  
Европейски фонд  
за регионално развитие



Оперативна програма "Регионално развитие" 2007-2013

[www.bgregio.eu](http://www.bgregio.eu)

Инвестираме във Вашето бъдеще!

Проектът се финансира от Европейския фонд за регионално развитие и от държавния бюджет на Република България



## ДЕНДРОЛОГИЧНА ВЕДОМОСТ

N	РАСТИТЕЛЕН ВИД	ВИСОЧ. (m)	РАЗСТ. НА ЗАСАЖДАНЕ (m)	ЕД.М	КОЛИЧ. (бр.)
<b>I. ИГЛОЛИСТНИ ДЪРВЕТА</b>					
1	Abies concolor - Конколорка	2,50-3,00	Единично	бр.	6
2	Chamaecyparis lawsoniana 'Columnaris' - Лъжекипарис	1,75-2,00	Единично	бр.	7
3	Picea abies - Обикновен смърч	2,50-3,00	Единично	бр.	4
4	Picea pungens - Сребрист смърч	2,50-3,00	Единично	бр.	3
<b>ОБЩО:</b>					<b>20</b>
<b>II. ШИРОКОЛИСТНИ ДЪРВЕТА</b>					
5	Acer platanoides 'Royal Red' - Шестил	2,00-2,50	Единично	бр.	2
6	Betula pendula - Бреза	2,00-2,50	Единично	бр.	3
7	Cydonia oblonga - Дюла	2,00-2,50	Единично	бр.	1
8	Malus domestica - Ябълка	2,00-2,50	Единично	бр.	2
9	Tilia platyphyllos - Едрolistна липа	2,00-2,50	Единично	бр.	6
10	Tilia tomentosa - Сребролистна липа	2,00-2,50	Единично	бр.	7
<b>ОБЩО:</b>					<b>21</b>
<b>III. ИГЛОЛИСТНИ ХРАСТИ</b>					
11	Chamaecyparis lawsoniana 'Globus' - Лъжекипарис	0,30-0,40	Единично	бр.	6
12	Cupressocyparis leylandii - Купресикипарис	1,25-1,50	Единично	бр.	3
<b>ОБЩО:</b>					<b>9</b>
<b>IV. ВЕЧНОЗЕЛЕНИ ШИРОКОЛИСТНИ ХРАСТИ</b>					
13	Geranium macrorrhizum - Здравец	0,20-0,30	0,40	бр.	203
14	Lavandula angustifolia - Лавандула	0,20-0,30	0,30	бр.	120
15	Santolina viridis - Зелена сантолина	0,20-0,30	0,30	бр.	62

Този проект е изпълнен с финансовата подкрепа на Оперативна програма "Регионално развитие 2007-2013", съфинансирана от Европейския фонд за регионално развитие. Цялата отговорност за съдържанието на публикацията се носи от ДЗЗД "ЕВРО ПРОЕКТИ Велико Търново" и при никакви обстоятелства не се счита, че тази публикация отразява официалното становище на Европейския съюз и Управляващия орган



ЕВРОПЕЙСКИ СЪЮЗ  
Европейски фонд  
за регионално развитие



Оперативна програма "Регионално развитие" 2007-2013

[www.bgregion.eu](http://www.bgregion.eu)

Инвестираме във Вашето бъдеще!


Проектът се финансира от Европейския фонд за регионално развитие и от държавния бюджет на Република България



					ОБЩО:	385
V.	ЛИСТОПАДНИ ШИРОКОЛИСТНИ ХРАСТИ					
16	Forsythia x intermedia - Форзичия	0,60-0,80	0,40	бр.	110	
17	Spiraea x vanhoutei – Майски сняг	0,60-0,80	0,60	бр.	54	
					ОБЩО:	164
VI.	СЕЗОННИ ЦВЕТА	-	-	кв.м.	33,0	
VII.	ТРЕВНИ ПЛОЩИ	-	-	кв.м.	1300,0	

Съставил : .....

л.арх. Йордан Караколев

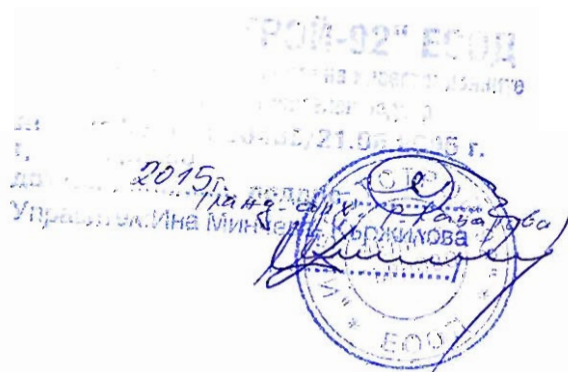

Този проектът е изпълнен с финансовата подкрепа на Оперативна програма "Регионално развитие 2007-2013", съфинансирана от Европейския фонд за регионално развитие. Цялата отговорност за съдържанието на публикацията се носи от ДЗЗД "ЕВРО ПРОЕКТИ Велико Търново" и при никакви обстоятелства не се счита, че тази публикация отразява официалното становище на Европейския съюз и Управляващия орган



ЕВРОПЕЙСКИ СЪЮЗ  
Европейски фонд  
за регионално развитие



Оперативна програма "Регионално развитие" 2007-2013

[www.bgregio.eu](http://www.bgregio.eu)



Инвестираме във Вашето бъдеще!

Проектът се финансира от Европейския фонд за регионално развитие и от държавния бюджет на Република България

## РЕКАПИТУЛАЦИЯ НА МАТЕРИАЛИТЕ В ЧАСТ ОЗЕЛЕНЯВАНЕ

№	ВИДОВЕ РАБОТИ	ЕД.М.	КОЛИЧ.
I.	ДОСТАВКА И НАСИПВАНЕ на обогатен почвен субстрат (включително обработка на почвата, фрезование, нивелиране с подравняване)	куб.м.	130
II.	ДОСТАВКА И ЗАСАЖДАНЕ РАСТИТЕЛНОСТ		
1	Иглолистни дървета	бр.	20
2	Широколистни дървета	бр.	21
		ОБЩО	41
3	Иглолистни храсти	бр.	9
4	Вечнозелени широколистни храсти	бр.	385
5	Листопадни широколистни храсти	бр.	164
		ОБЩО	558
III.	ДОСТАВКА И ЗАЦВЕТЯВАНЕ СЪС СЕЗОННИ ЦВЕТЯ	кв.м.	33,0
IV.	ЗАТРЕВЯВАНЕ ( включително сеитба и коситба)	кв.м.	1300,0




Съставил : .....

л.арх. Йордан Караколев

Този проект е изпълнен с финансовата подкрепа на Оперативна програма "Регионално развитие 2007-2013", съфинансирана от Европейския фонд за регионално развитие. Цялата отговорност за съдържанието на публикацията се носи от ДЗЗД "ЕВРО ПРОЕКТИ Велико Търново" и при никакви обстоятелства не се счита, че тази публикация отразява официалното становище на Европейския съюз и Управляващия орган



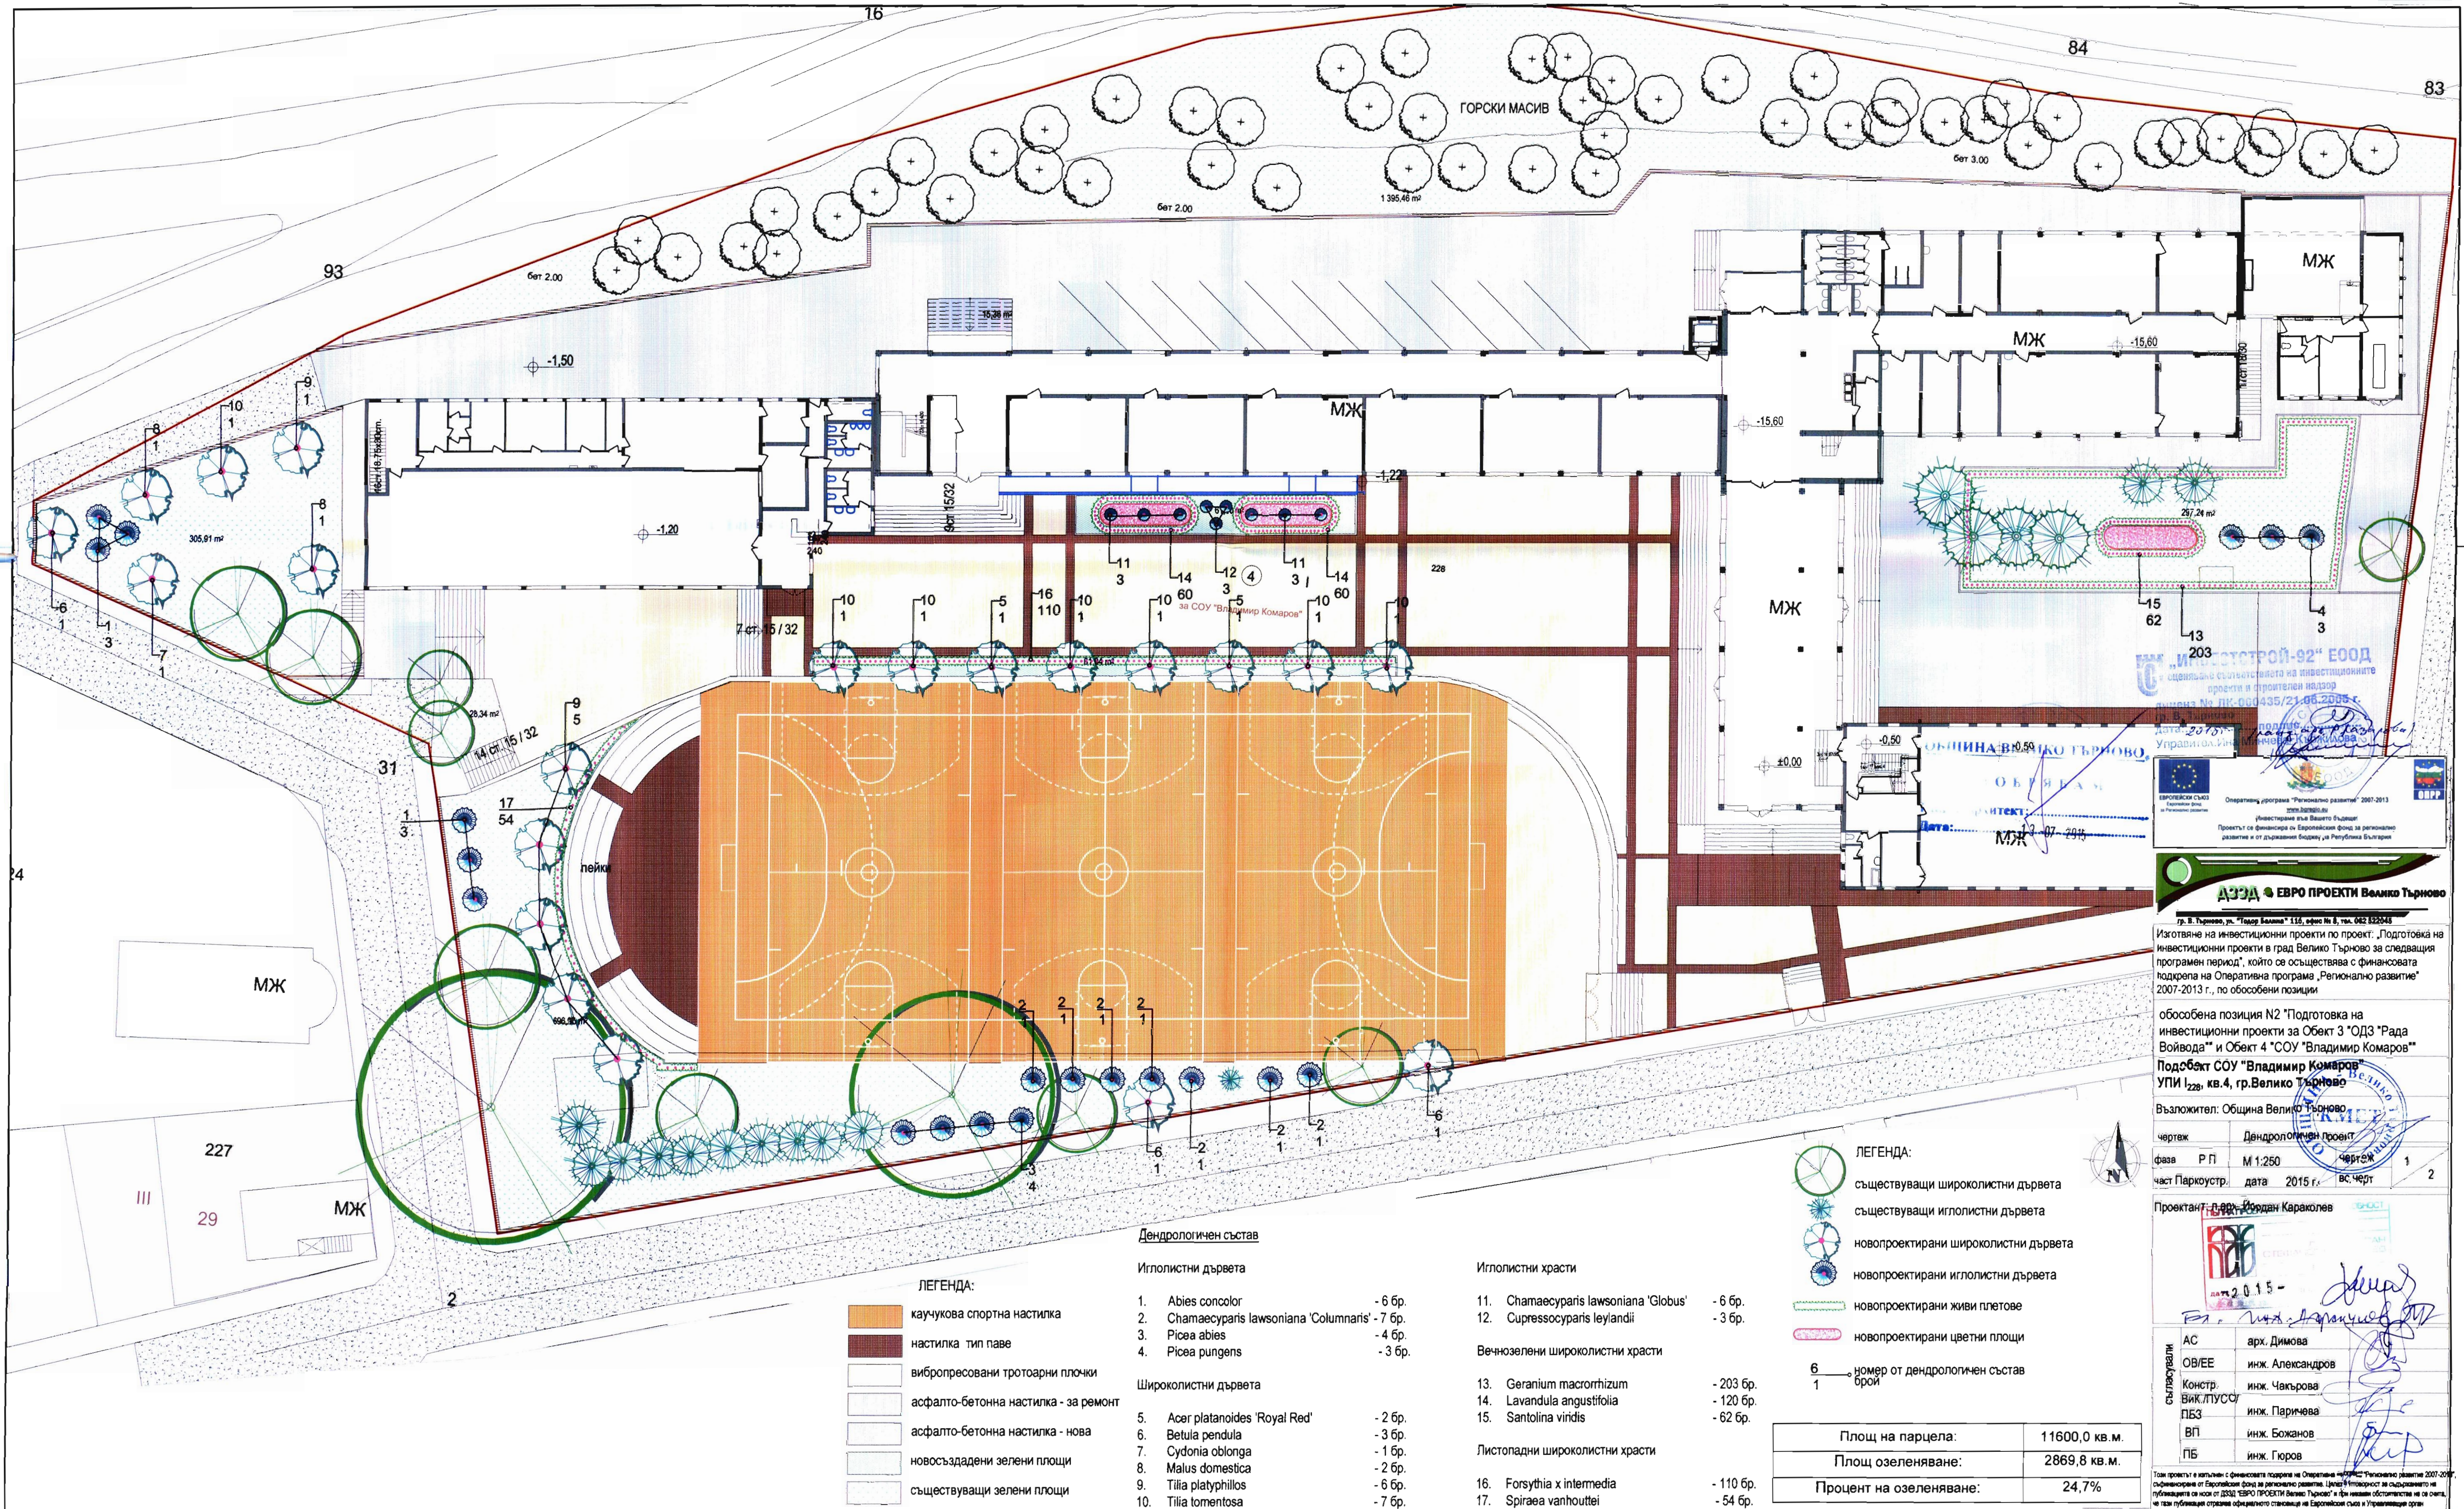

- ЛЕГЕНДА:
- каучукова спортна настилка
  - настилка тип паве
  - вибропресовани тротоарни плочки
  - асфалто-бетонна настилка - за ремонт
  - асфалто-бетонна настилка - нова
  - новосъздадени зелени площи
  - съществуващи зелени площи

Дендрологичен състав

Иглолистни дървета

- 1. Abies concolor - 6 бр.
- 2. Chamaecyparis lawsoniana 'Columnaris' - 7 бр.
- 3. Picea abies - 4 бр.
- 4. Picea pungens - 3 бр.

Широколистни дървета

- 5. Acer platanoides 'Royal Red' - 2 бр.
- 6. Betula pendula - 3 бр.
- 7. Cydonia oblonga - 1 бр.
- 8. Malus domestica - 2 бр.
- 9. Tilia platyphyllos - 6 бр.
- 10. Tilia tomentosa - 7 бр.

Иглолистни храсти

- 11. Chamaecyparis lawsoniana 'Globus' - 6 бр.
- 12. Cupressocyparis leylandii - 3 бр.

Вечнозелени широколистни храсти

- 13. Geranium macrorrhizum - 203 бр.
- 14. Lavandula angustifolia - 120 бр.
- 15. Santolina viridis - 62 бр.

Листопадни широколистни храсти

- 16. Forsythia x intermedia - 110 бр.
- 17. Spiraea vanhouttei - 54 бр.

- ЛЕГЕНДА:
- съществуващи широколистни дървета
  - съществуващи иглолистни дървета
  - новопроектирани широколистни дървета
  - новопроектирани иглолистни дървета
  - новопроектирани живи плетове
  - новопроектирани цветни площи
- 6 — номер от дендрологичен състав  
1 — брой

Площ на парцела:	11600,0 кв. м.
Площ озеленяване:	2869,8 кв. м.
Процент на озеленяване:	24,7%

ОБЩИНА ВЕЛИКО ТЪРНОВО

ОБЪЯВЯ

ПРОЕКТ

МЖ

2015

Управление на икономическите и финансовите ресурси

Управление на икономическите и финансовите ресурси

Управление на икономическите и финансовите ресурси

АЗЗД ЕВРО ПРОЕКТИ Велико Търново

гр. В. Търново, ул. "Генерал Велко" 115, етаж № 8, тел. 062 832548

Изготвяне на инвестиционни проекти по проект: „Подготовка на инвестиционни проекти в град Велико Търново за следващия програмнен период“, който се осъществява с финансовата подкрепа на Оперативна програма „Регионално развитие“ 2007-2013 г., по обособени позиции

обособена позиция N2 "Подготовка на инвестиционни проекти за Обект 3 "ОДЗ "Рада Войвода" и Обект 4 "СОУ "Владимир Комаров" Подобект СОУ "Владимир Комаров" УПИ 1228, кв.4, гр.Велико Търново

Възложител: Община Велико Търново

чертеж	Дендрологичен проект
фаза	Р П
М	1:250
дата	2015 г.
вс.черт	1

Проектант: д-р. В. Караколев

АС	арх. Димова
ОВ/ЕЕ	инж. Александров
Констр.	инж. Чакърова
ВК/ЛУСС	инж. Паричева
ВП	инж. Божанов
ПБ	инж. Гюров

Този проект е изпълнен с финансовата подкрепа на Оперативна програма „Регионално развитие“ 2007-2013 г., съфинансирана от Европейския фонд за регионално развитие. Проектът е изготвен за съфинансиране на публикацията се носи от АЗЗД „ЕВРО ПРОЕКТИ“ Велико Търново и при всички обстоятелства не се счита, че тази публикация отразява официалното становище на Европейския съюз и Управляващия орган



