

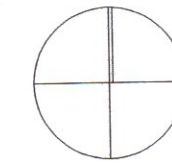


N

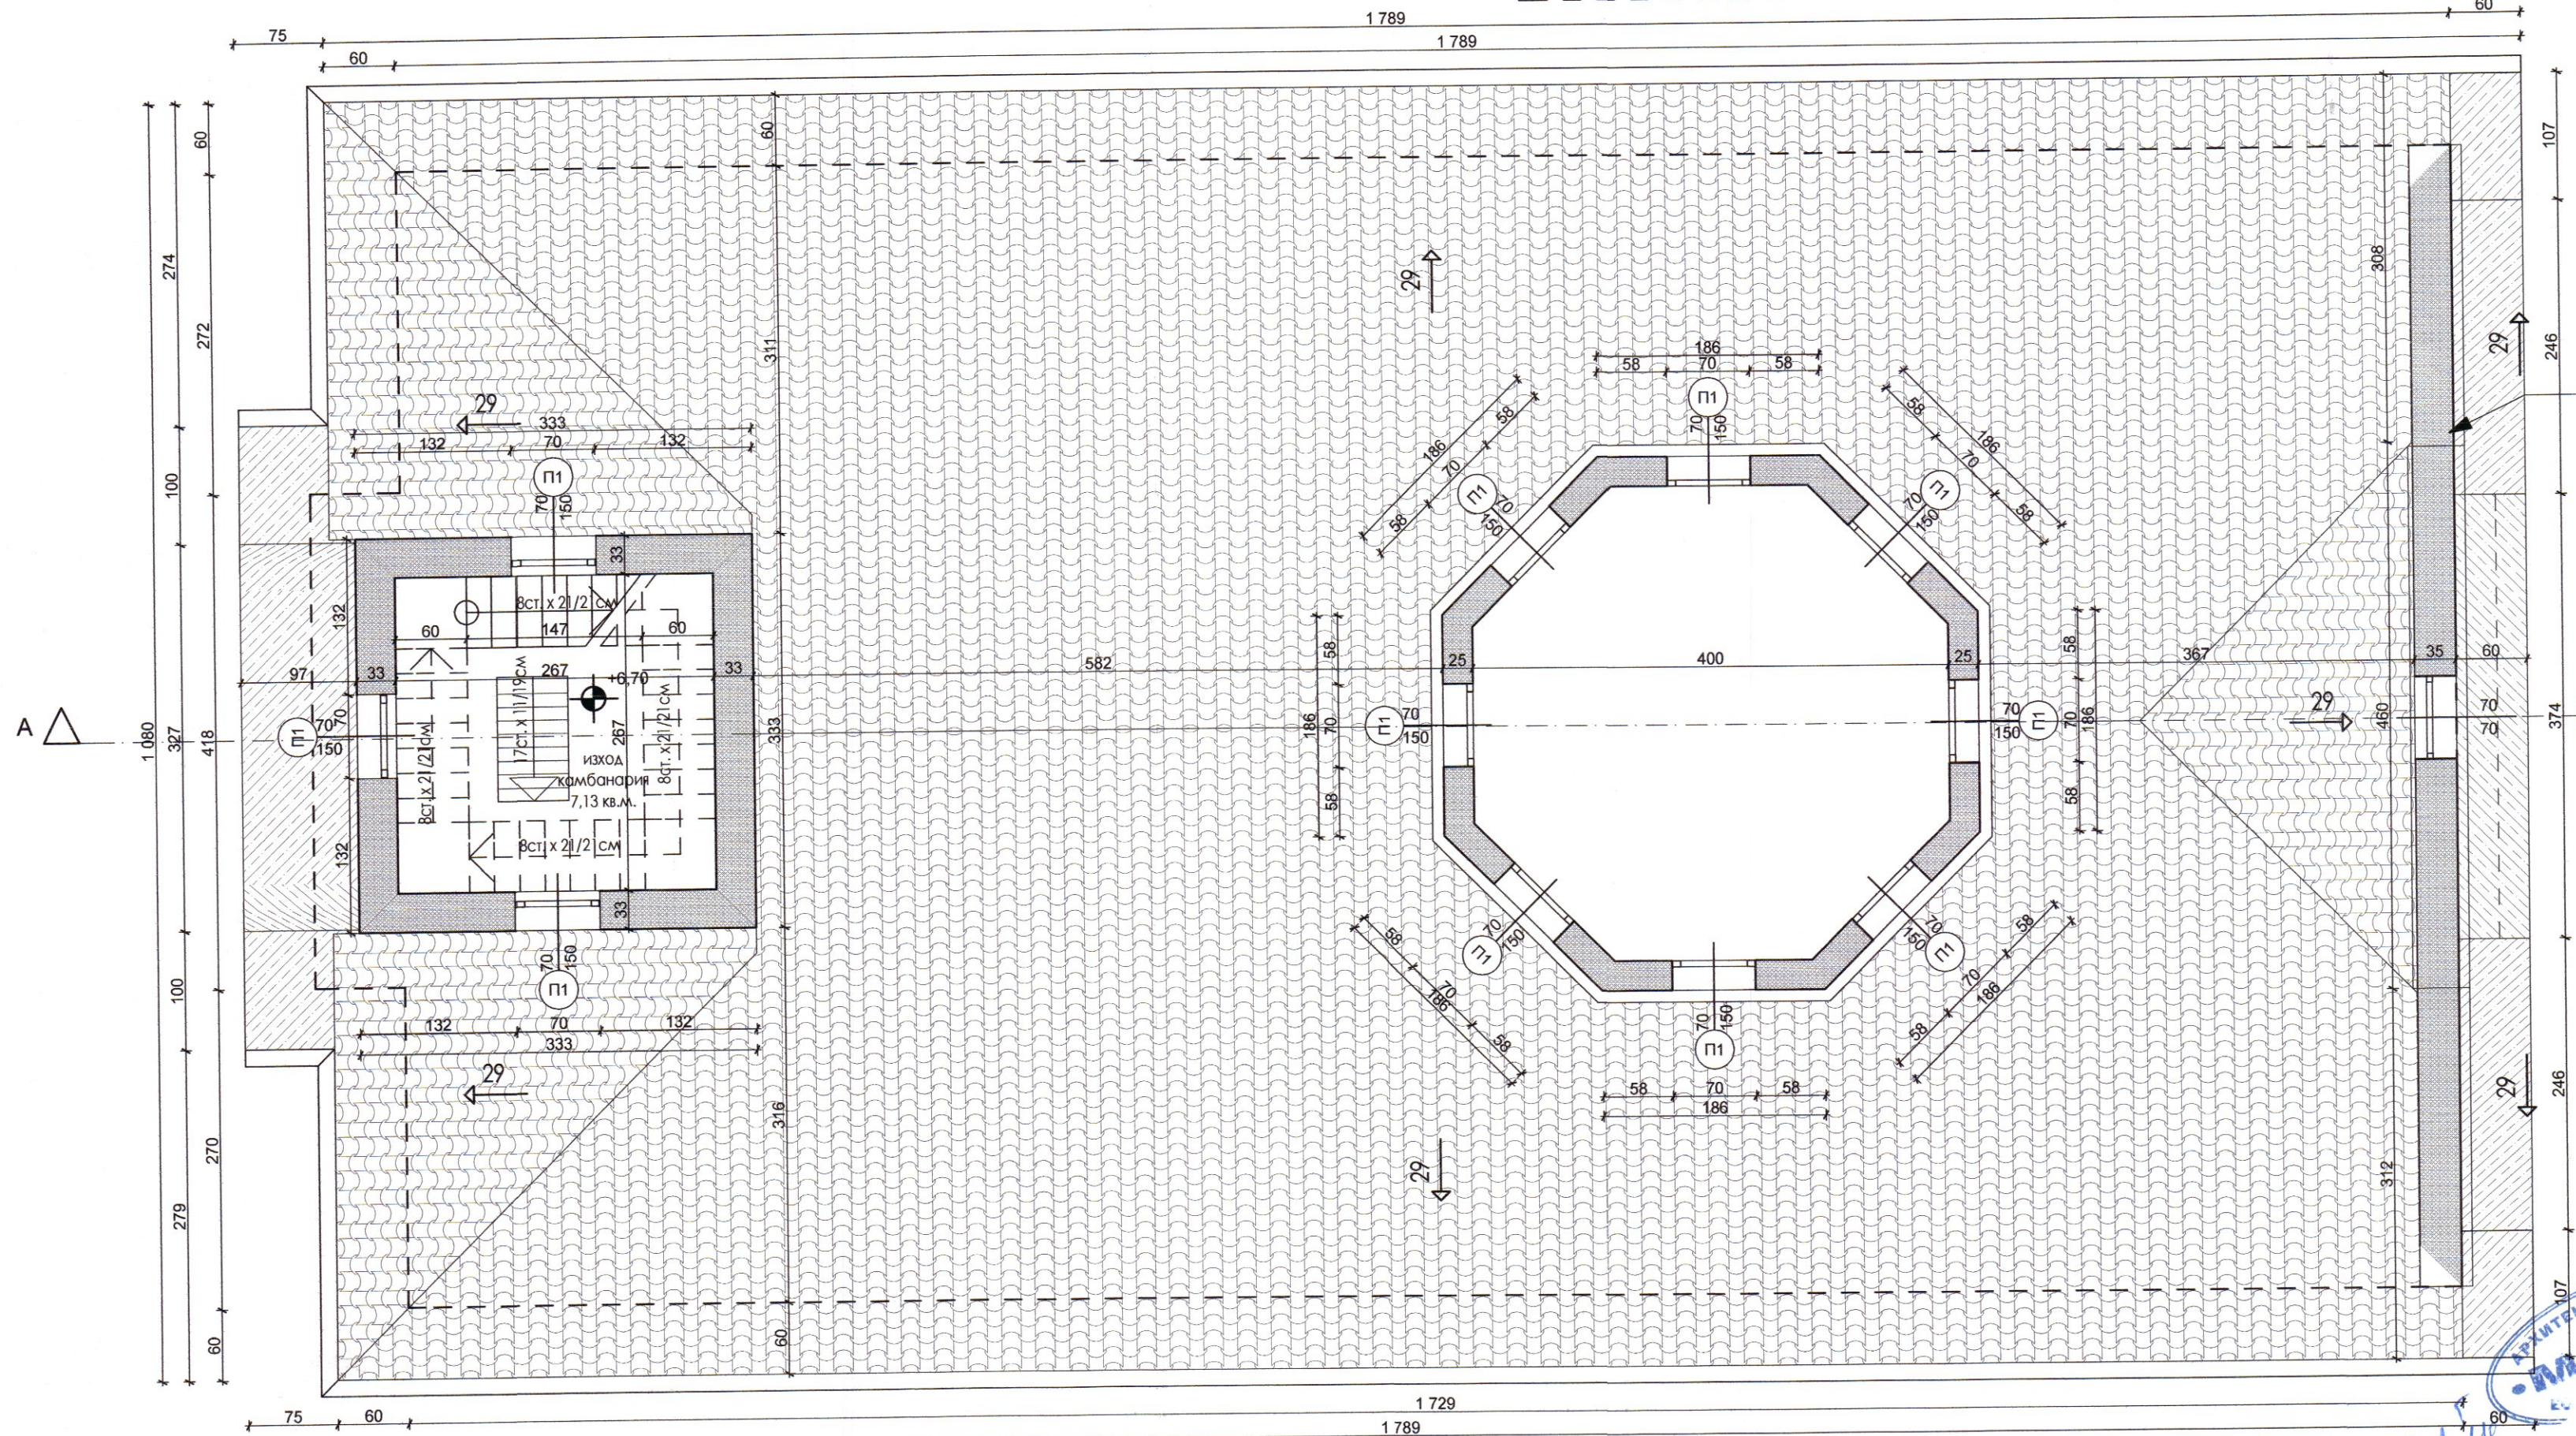

Забележки:

1. Всички размери са в см;
2. Височината на вратите да се мери от готов под;
3. Всички вътрешни врати са дадени със столарски размери, зидарският е по-голям с 3 см в широчина и височина;
4. Външната дограма е дадена със столарски размери, зидарските са с 3 см по-голям в широчина и височина;
5. Всички преходи при смяна на настилната да се оформят с уплътняваща фуга и покриваща лайсна;
6. Да се монтират предпазители (тапи) при отворено положение на вратите;
7. Всички цветове, материали и размери, неукazани в чертежа да се съгласуват с проектанта;
8. За дограмите мерки да се вземат от място;
9. За конструктивни елементи и инсталации да се гледат съответните чертежи по частите.

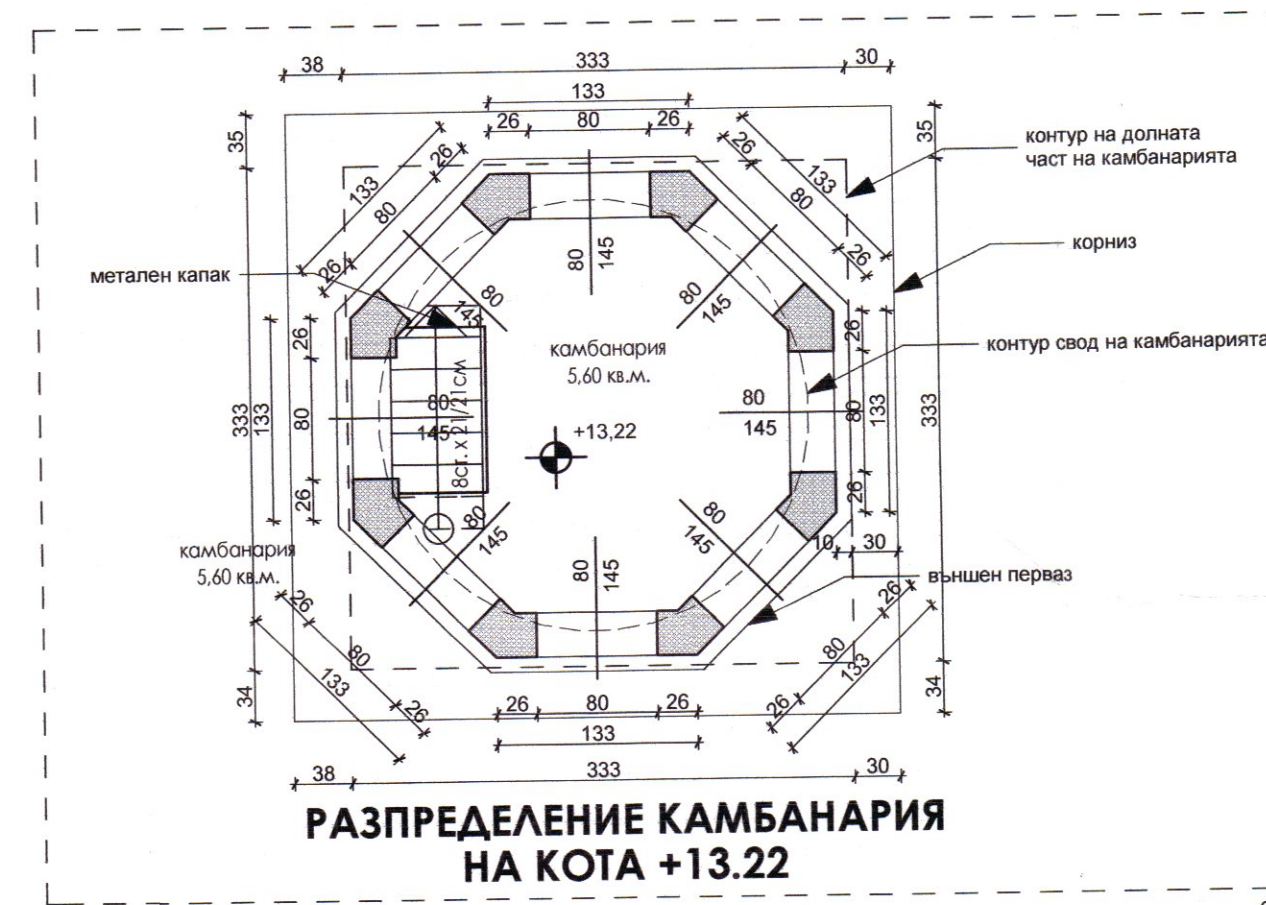

ОДОБРИЛ



КОНСУЛТАНТ



ПРОЕКТАНТ



СЪЩЕСТВУВАЩ ОСНОВЕН
ПОКРИВ
И КАМБАНАРИЯ НА КОТИ
+6.70 И +13,22

STUDIO
MATIS
АРХИТЕКТУРНО
БЮРО

ISO 9001:2015

ВЪЗСТАНОВЯВАНЕ НА ЦЪРКОВЕН
ХРАМ "СВЕТИ АРХАНГЕЛ МИХАИЛ"
УПИ 1-290, КВ.15, С. МИНДЯ, ОБЩ. В.ТЪРНОВО

ПРОЕКТАНТИ:	АРХИТЕКТУРА	арх. М.САВОВ	ЧАСТ: АРХ.
СЪГЛАСУВАЛИ:	КОНСУЛТАНТ		ФАЗА: Р.П.
	ВЪЗЛОЖИТЕЛ	Църковно настоятелство при възстановяване на храм "Св. Архангел Михаил"	МАЩАБ: 1:50
		Ул. "Цанко Церковски" 36А, Велико Търново тел.: (062) 64 99 98 моб.: 0888 228 780 e-mail: arch.studio.matis@gmail.com www.studio-matis.com	ЛИСТ: 4 VII.2018