

ОБЩИНА ВЕЛИКО ТЪРНОВО


О Б Я В Л Е Н И Е

„Община Велико Търново на основание чл. 128 ал.1 ЗУТ съобщава, че е изработен Проект за подробен устройствен план - парцеларен план за елементите на техническата инфраструктура за обект: „Канализация и външен канализационен колектор“ в с. Беяковец, община Велико Търново - на етапи, разположен в обхвата на имоти извън урбанизираната територия на с. Беяковец и гр. Велико Търново - ПИ №03798.21.197 - местен път на Община Велико Търново, ПИ №03798.22.197 - местен път на Община Велико Търново, ПИ №03798.65.197 - местен път на Община Велико Търново и ПИ №10447.33.60 - местен път на Община Велико Търново, част от клон 34, част от Дъждовен клон 1 и част от Дъждовен клон 2 в ПИ № 03788.89.308 - пасище на Община Велико Търново и Аварийен изпускател в ПИ № 03798.23.345 - пасище на Община Велико Търново.

Проектът се намира в общинската администрация, стая 520.

На основание чл. 128, ал. 5 ЗУТ заинтересованите лица могат да направят писмени възражения, предложения и искания по проекта до Кмета на Община Велико Търново в едномесечен срок от обнародването в Държавен вестник.”

Обявлението е публикувано в ДВ, бр.12/08.02.2019 г., стр.103

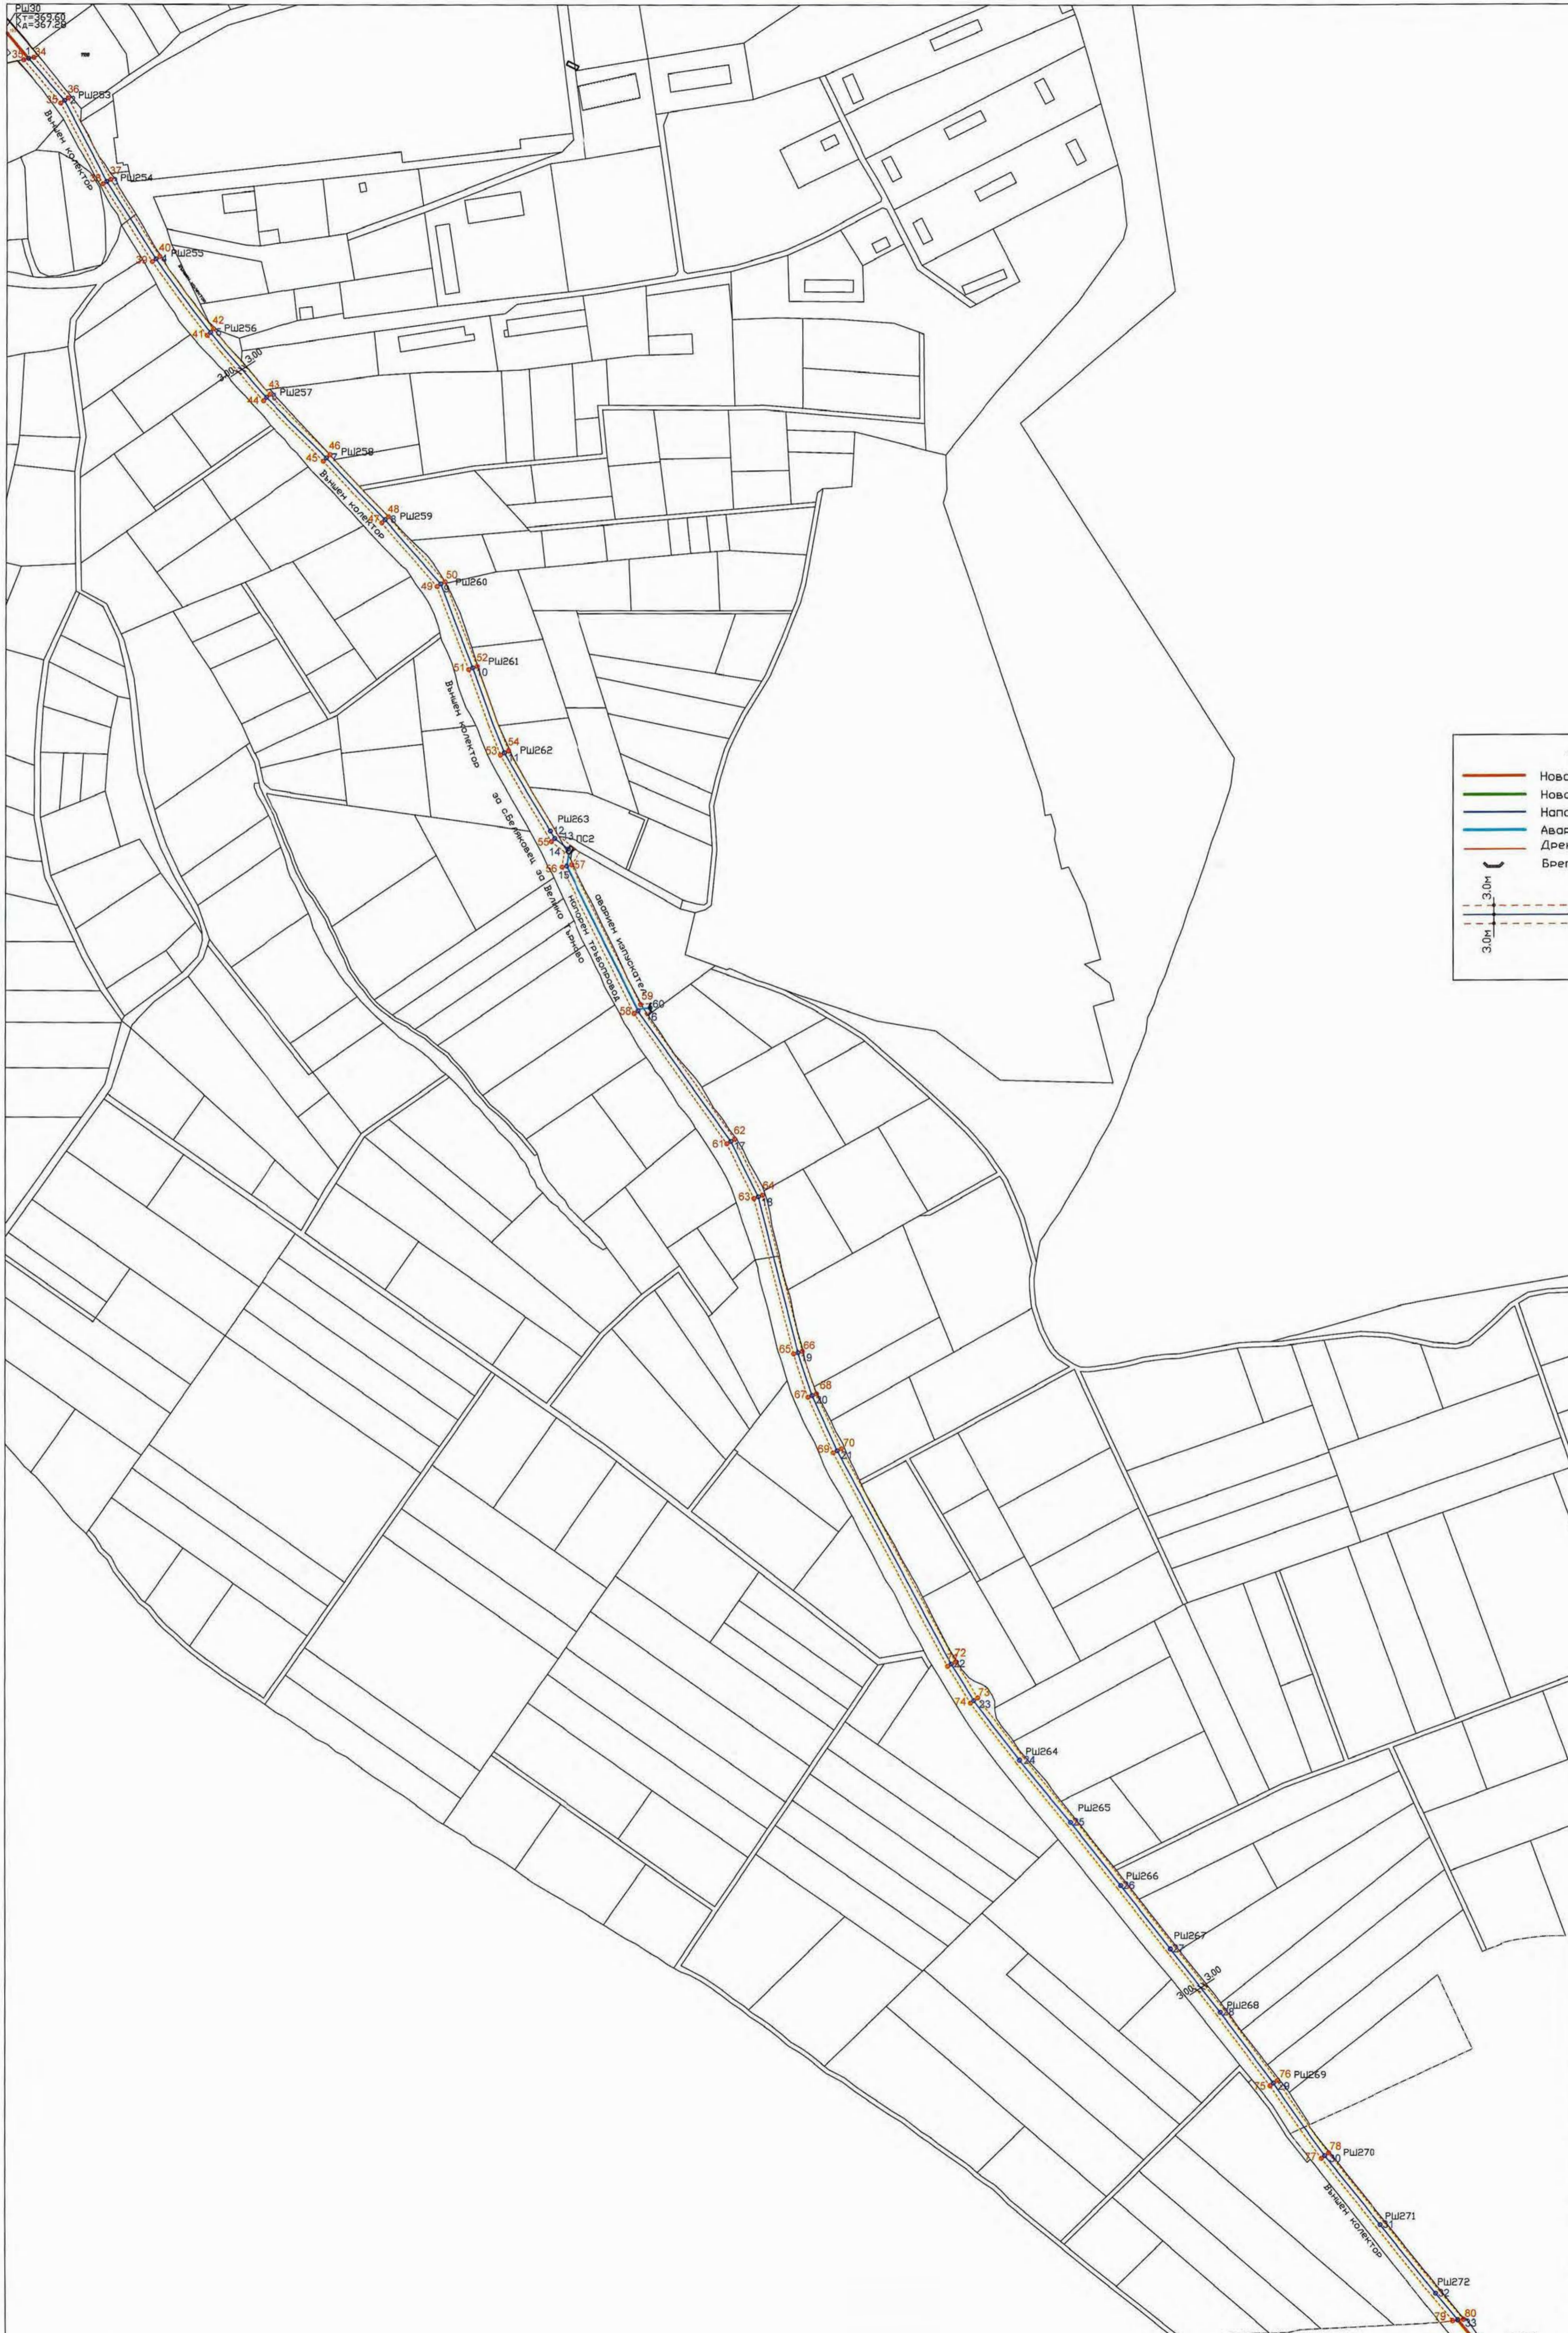

ЛЕГЕНДА:

- Нова канализация битови води
- Нова дъждовна канализация
- Напорна канализация
- Аварийен изпускател от ПС
- Дренажна канализация
- Брегово /Дъждовно заставане

--- СЕРВИТЪТ
--- ОС НА ВОДОПРОВОДА
--- СЕРВИТЪТ

3.0m



Обект ПУП на Проектант
 Проектант: иж.Вн. Янев

ЗАДАЧА ЗА ИЗИСЧЕНИЕ В РАВНОСТНО-НИЧНО ПРОЕКТИРАНЕ
 ПЪЛНА ПРОЕКТИСКА ПРАВОМОЩНОСТ

Регистрационен № 13580
 иж. ВЛАДИМИР НИКИТОВ ЯНЕВ

Състав: ПУП
 Член на проекта: по съставление на ПУП

ВЪЗЛОЖИТЕЛ: ОБЩИНА ВЕЛИКО ТЪРНОВО

ОБЕКТ:
 ИЗГОТВЯНЕ НА ТЕХНИЧЕСКИ ПРОЕКТИ ЗА КАНАЛИЗАЦИЯ И
 ВЪНШЕН КАНАЛИЗАЦИОНЕН КОЛЕКТОР
 В с.БЕЛЯКОВЕЦ, общ.ВЕЛИКО ТЪРНОВО


ТЕХНИЧЕСКИ ПРОЕКТ
 ЧАСТ Геодезия

**ПУП - ПАРЦЕЛАРЕН ПЛАН - ТРАСИРОВЪЧЕН ПЛАН
 ВЪНШЕН КОЛЕКТОР**

ИЗПЪЛНИТЕЛ: „ЕНПРОКОН“ ЕООД
 бул. Черни връх № 41, вх.Е, ет.1, ап.70, гр. София

Черт. №: 02
 Машаб: 1:2000

Pш273
 КТ=33110
 Кд=328,78

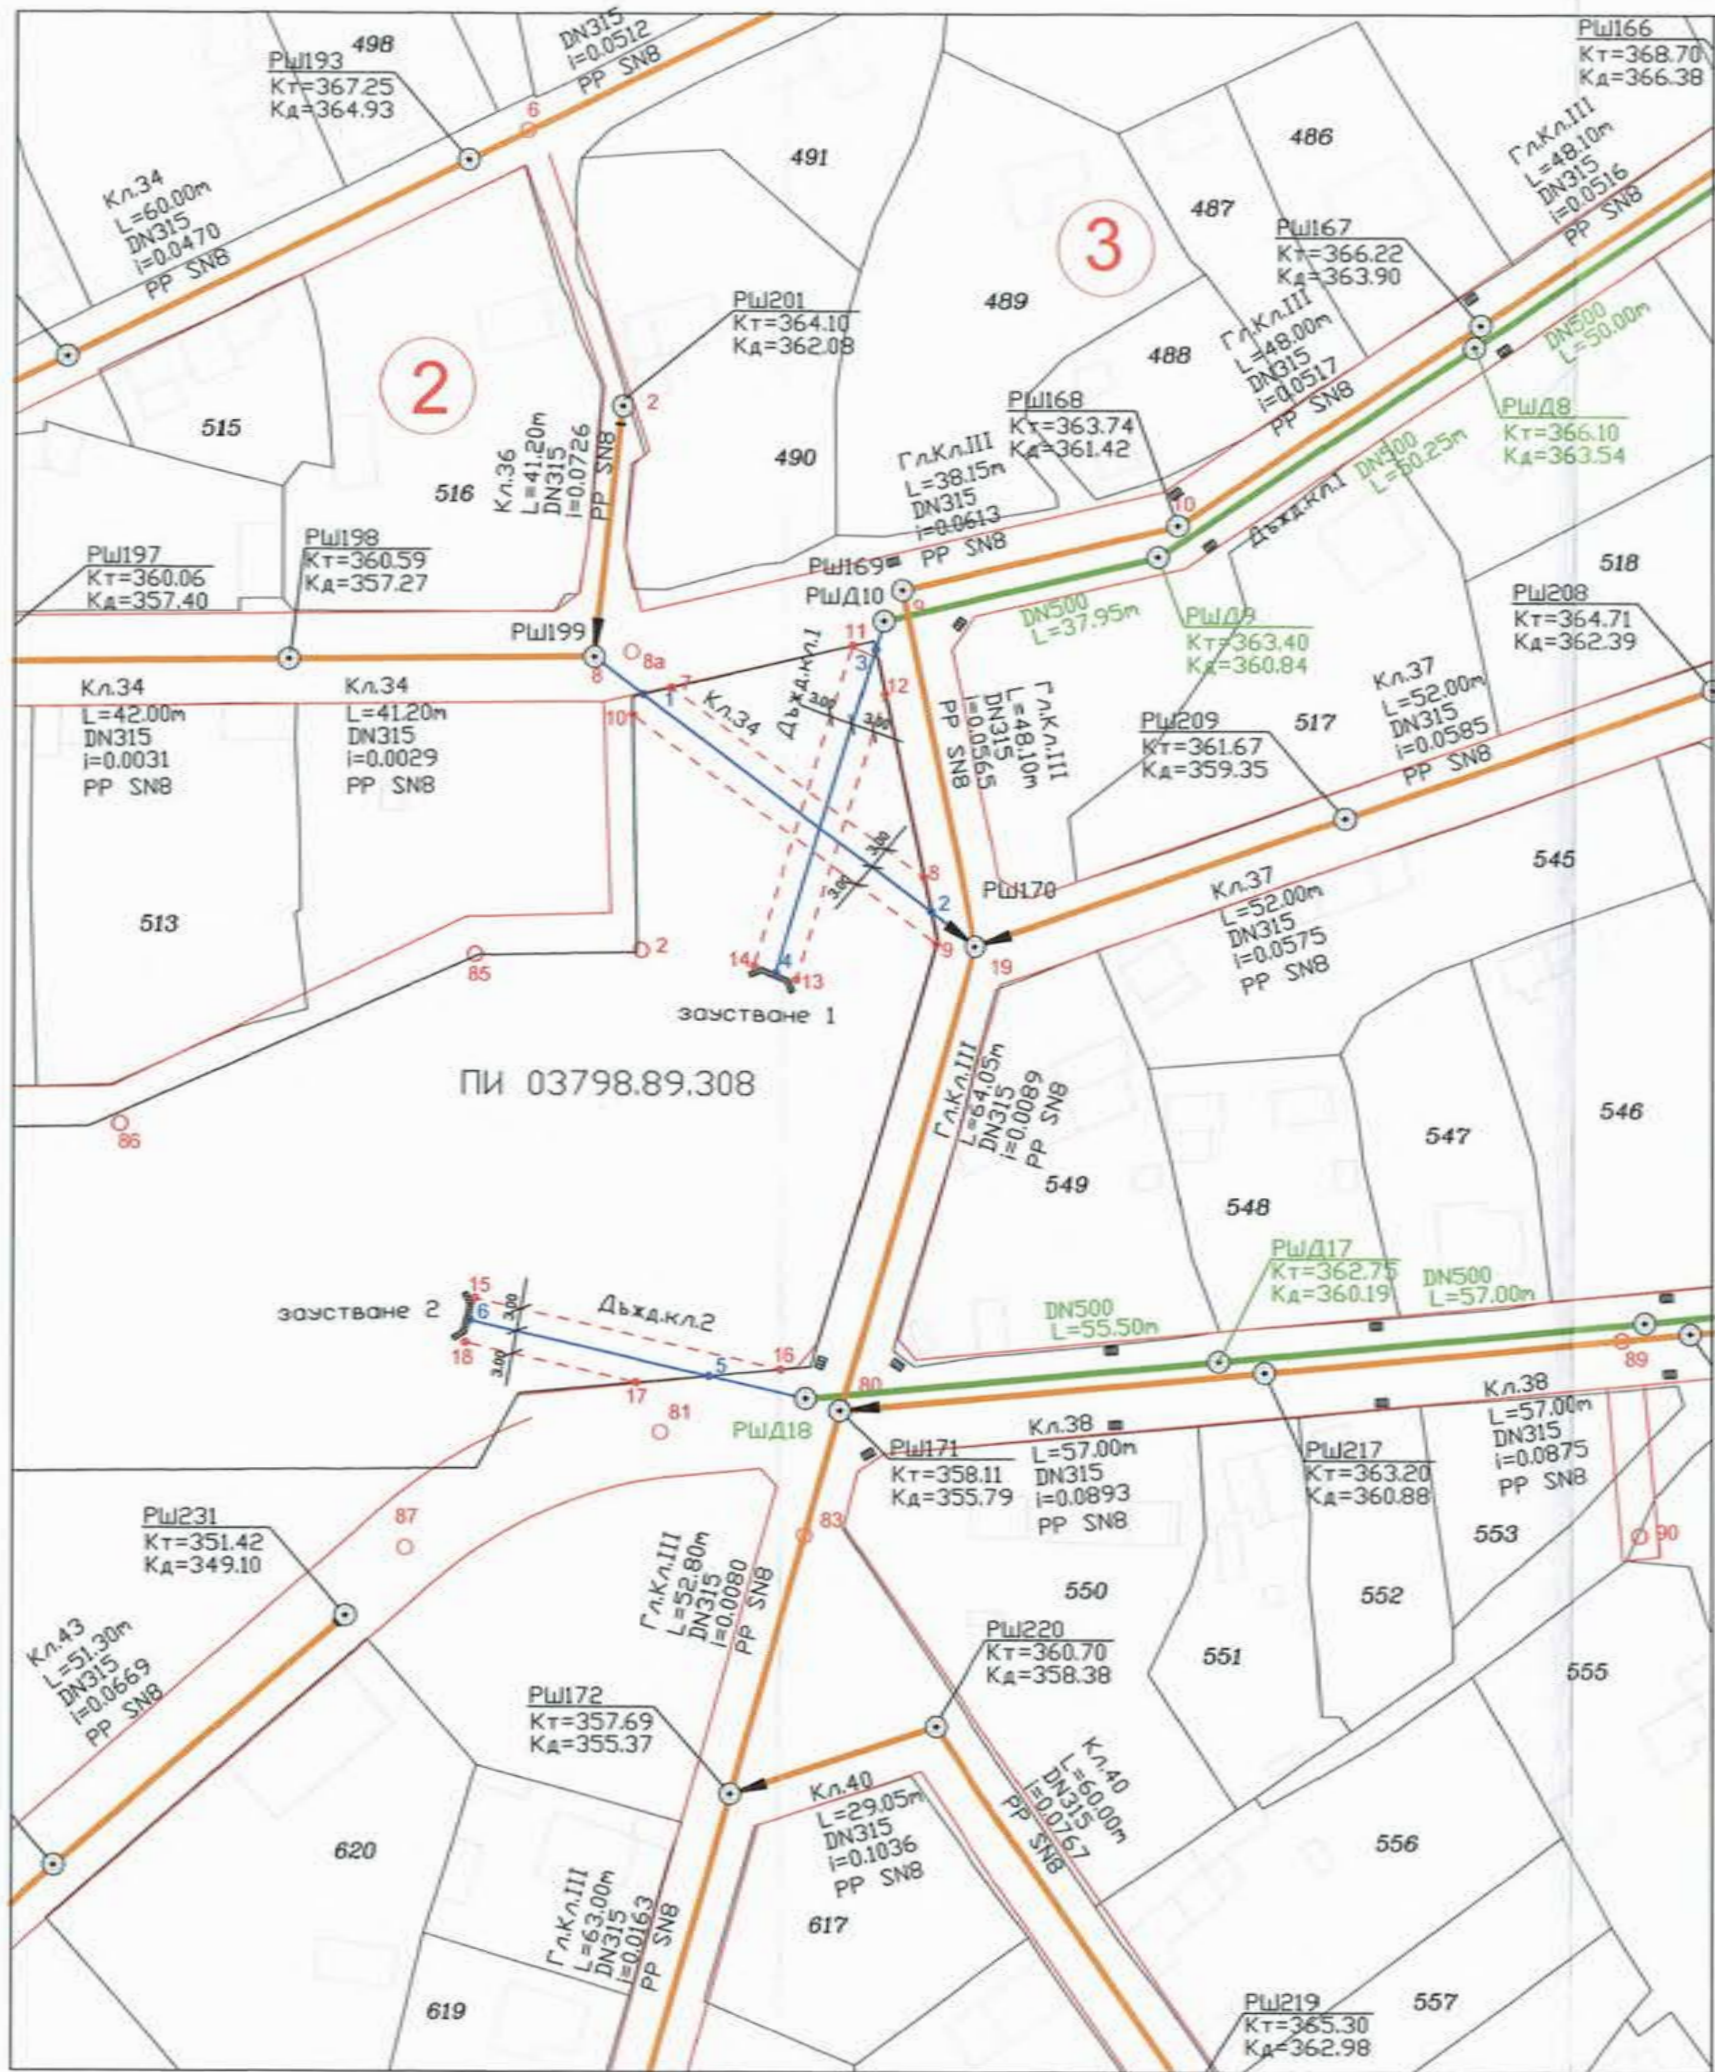

ЛЕГЕНДА:

- Нова канализация битови води
 - Нова дъждовна канализация
 - Напорна канализация
 - Аварийен изпускател от ПС
 - Дренажна канализация
 - Брегово /Дъждовно заустване
-



Печат ППП на Проектант
 Проектант
 инж.Вл. Янев

 Сектор: ГПГ Част от проекта: по удостоверение за ППП	КАМАРА НА ИНЖЕНЕРИТЕ В ИНВЕСТИЦИОННОТО ПРОЕКТИРАНЕ ПЪЛНА ПРОЕКТАНТСКА ПРАВОСПОСОБНОСТ Регистрационен № 13580 инж. ВЛАДИМИР НИКИФОРОВ ЯНЕВ
	Подпис: ВАЖИ С ВАЛИДНО УДОСТОВЕРЕНИЕ ЗА ПОЛЪЗНАТИЕ ЗА ТЕКУЩАТА ГОДИНА

ВЪЗЛОЖИТЕЛ: ОБЩИНА ВЕЛИКО ТЪРНОВО

обект:
 ИЗГОТВЯНЕ НА ТЕХНИЧЕСКИ ПРОЕКТИ ЗА КАНАЛИЗАЦИЯ И
 ВЪНШЕН КАНАЛИЗАЦИОНЕН КОЛЕКТОР*
 В с.БЕЛЯКОВЕЦ, общ.ВЕЛИКО ТЪРНОВО

ТЕХНИЧЕСКИ ПРОЕКТ
 ЧАСТ Геодезия
**ПУП - ПАРЦЕЛАРЕН ПЛАН - ТРАСИРОВЪЧЕН ПЛАН
 КАНАЛИЗАЦИЯ**

ИЗПЪЛНИТЕЛ:
„ЕНПРОКОН“ ЕООД
 бул. Черни връх № 41, вх.Е, ет.1, ап.70, гр. София

Чертеж No.
01
 Мащаб
1:1000