



# Община Велико Търново


## ОБЯВЛЕНИЕ

„Община Велико Търново на основание чл. 128, ал.1 от ЗУТ съобщава, че е изработен Проект за Частично изменение на действащ подробен устройствен план - План за регулация за улици с: о.т. 8120-8122- 8122а между кв.603. кв.607, кв.611 и кв.612; о.т.8119-8126-8125-8124а-8127-8132 между кв.612, кв.611, кв.341, кв.337 и кв.601: о.т. 8260-8662-8259-2211 между кв.366 и кв.365 :

о.т. 8486-8481-8452-8480-8479-8478-8159 между кв. 365, кв.359, кв.358, кв.610 и кв.624: о.т. 8153-8155-8157-8158-8159-8151 между кв.610 и кв.624: о.т.8135-8136-8166 между кв.608 и кв.610 по подробния устройствен план на гр. Велико Търново (улична регулация в жк „Бузлуджа“ гр. Велико Търново и зоната на Пътен възел „Качица“)

Проектът се намира в стая № 510 в сградата на Общинска администрация Велико Търново. На основание чл. 128, ал. 5 от ЗУТ в едномесечен срок от обнародването в „Държавен вестник“ заинтересуваните лица могат да направят писмени възражения, предложения и искания по проекта до общинската администрация.“

Обявлението е публикувано в ДВ брой 51/28.06.2019 г., стр.152

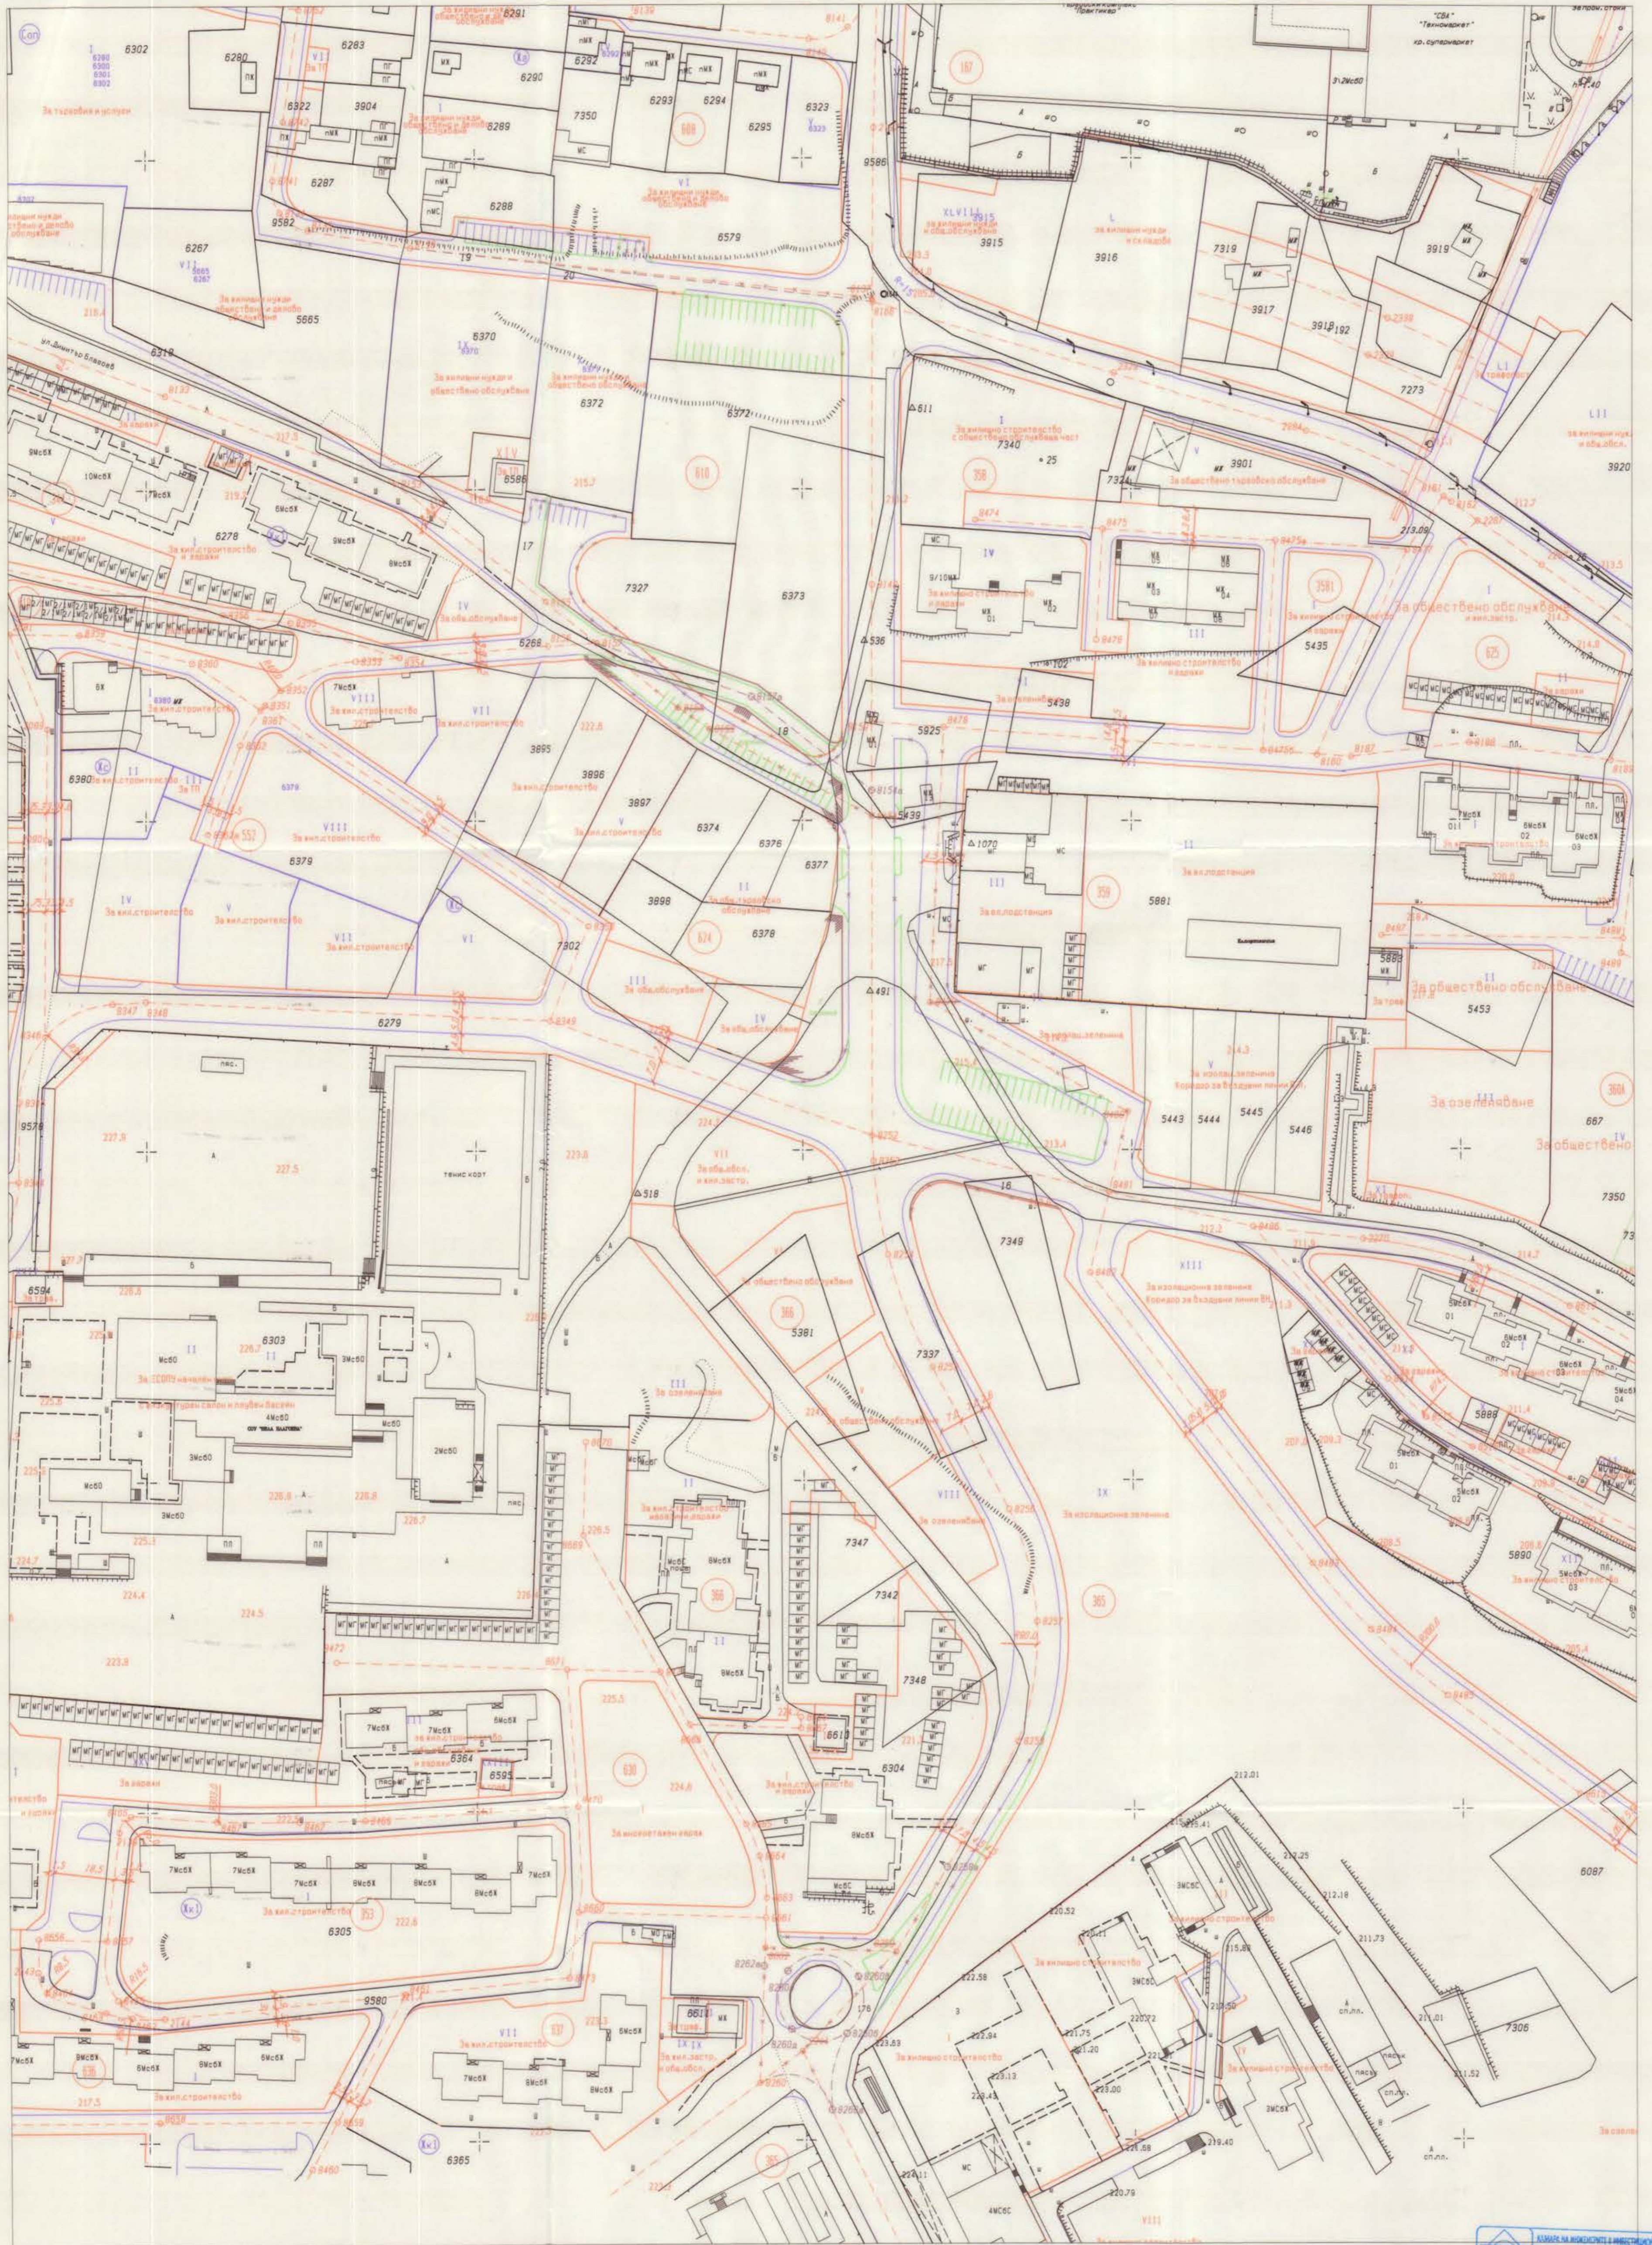


ПРОЕКТ ЗА ЧИ НА ПУП-ПЛАН ЗА РЕГУЛАЦИЯ ЗА УЛИЦИ С :

Координатна система 1970

Град Велико Търново

Височинна система Балтийска

от.8120-8122-8122а м/у к6.603, к6.607, к6.611 и к6.612/участък 1/ И от.8119-8126-8125-8124а-8127-8132 м/у к6.612, к6.611, к6.341, к6.337 и к6.601/участък 2/

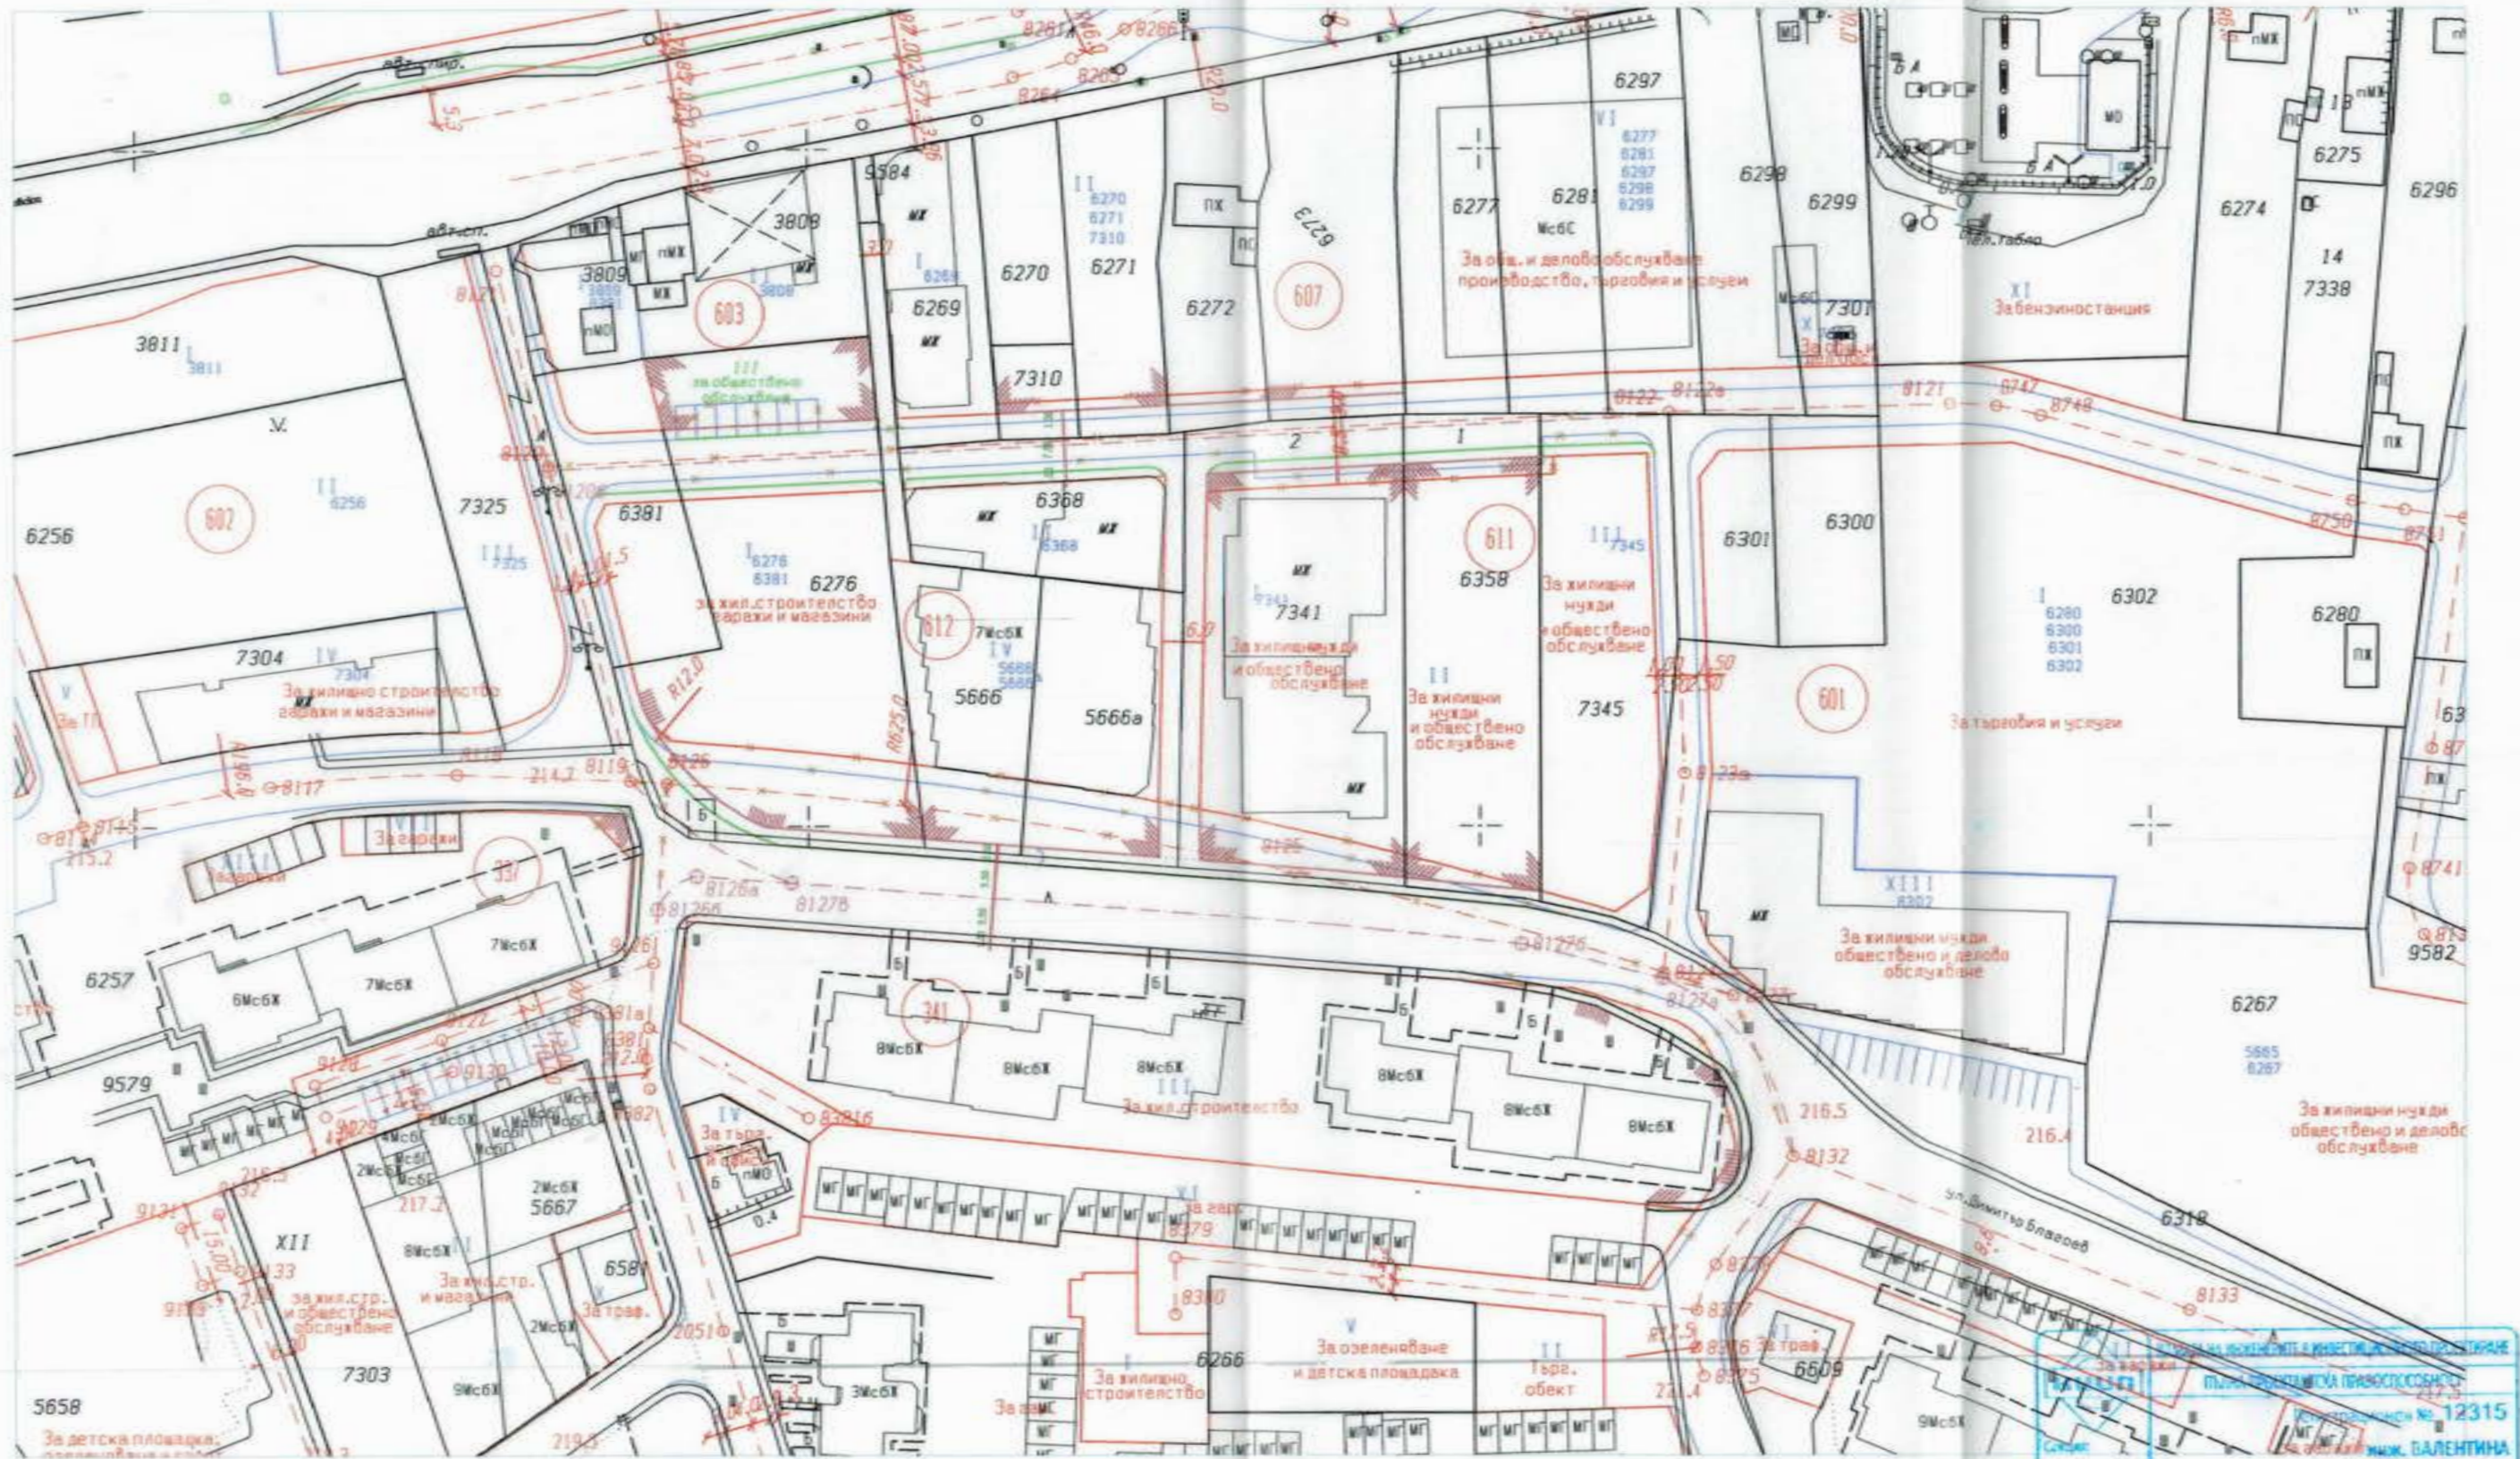

1:1000

ГПГ  
 Проектант:  
 ДИМИТРОС ИЛИТКОДА  
 ИЛИТКОДА  
 ВАЖНОСЪОБЩИТЕЛСТВО  
 КОМУНАЛНО-ХОЗЯЙСТВЕНО  
 ПОДРАЗДЕЛЕНИЕ  
 № 12315  
 ИЛИТКОДА  
 ВАЖНОСЪОБЩИТЕЛСТВО  
 КОМУНАЛНО-ХОЗЯЙСТВЕНО  
 ПОДРАЗДЕЛЕНИЕ