


Община Велико Търново на основание чл. 128 , ал. 2 ЗУТ съобщава , че е изработен :

- Подробен устройствен план– парцеларен план за трасе на пътна връзка в обхвата на ПИ с идентификатори 10447.15.2, 10447.16.150 по ККиКР на гр.Велико Търново и ПИ с идентификатори 43253.21.135 и 43253.106.2 по ККиКР на с.Леденик с цел създаване на устройствена основа за изграждане на локална лента на път I-4 „Севлиево-Велико Търново-Търговище“ при км.125+160 дясно, обслужваща ПИ с идентификатор 10447.15.470 по ККиКР на гр.Велико Търново , собственост на „ТОМИ КОМЕРС“ ЕООД и съседен ПИ с идентификатор 43253.225.2 по ККиКР на с.Леденик, собственост на ЕТ „Сторум-Стоян Кючуков“

Проекта се намира в общинската администрация , стая 516.

На основание чл.128, ал.5 заинтересованите лица могат да направят писмени възражения , предложения и искания по проекта до Кмета на Община Велико Търново в 30- дневен срок от обнародването в “Държавен вестник.”

№	X	Y
1	4771939.31	506864.49
2	4771914.39	506975.04
3	4771913.99	506979.64
4	4771915.38	506979.86
5	4771901.35	507046.86
6	4771904.91	507017.77
7	4771906.42	507011.01
8	4771910.36	506993.35
9	4771910.10	506989.83
10	4771906.93	506982.52
11	4771899.87	506978.81
12	4771904.86	506955.38
13	4771910.53	506952.68
14	4771914.06	506947.48
15	4771915.11	506944.44
16	4771933.29	506862.87

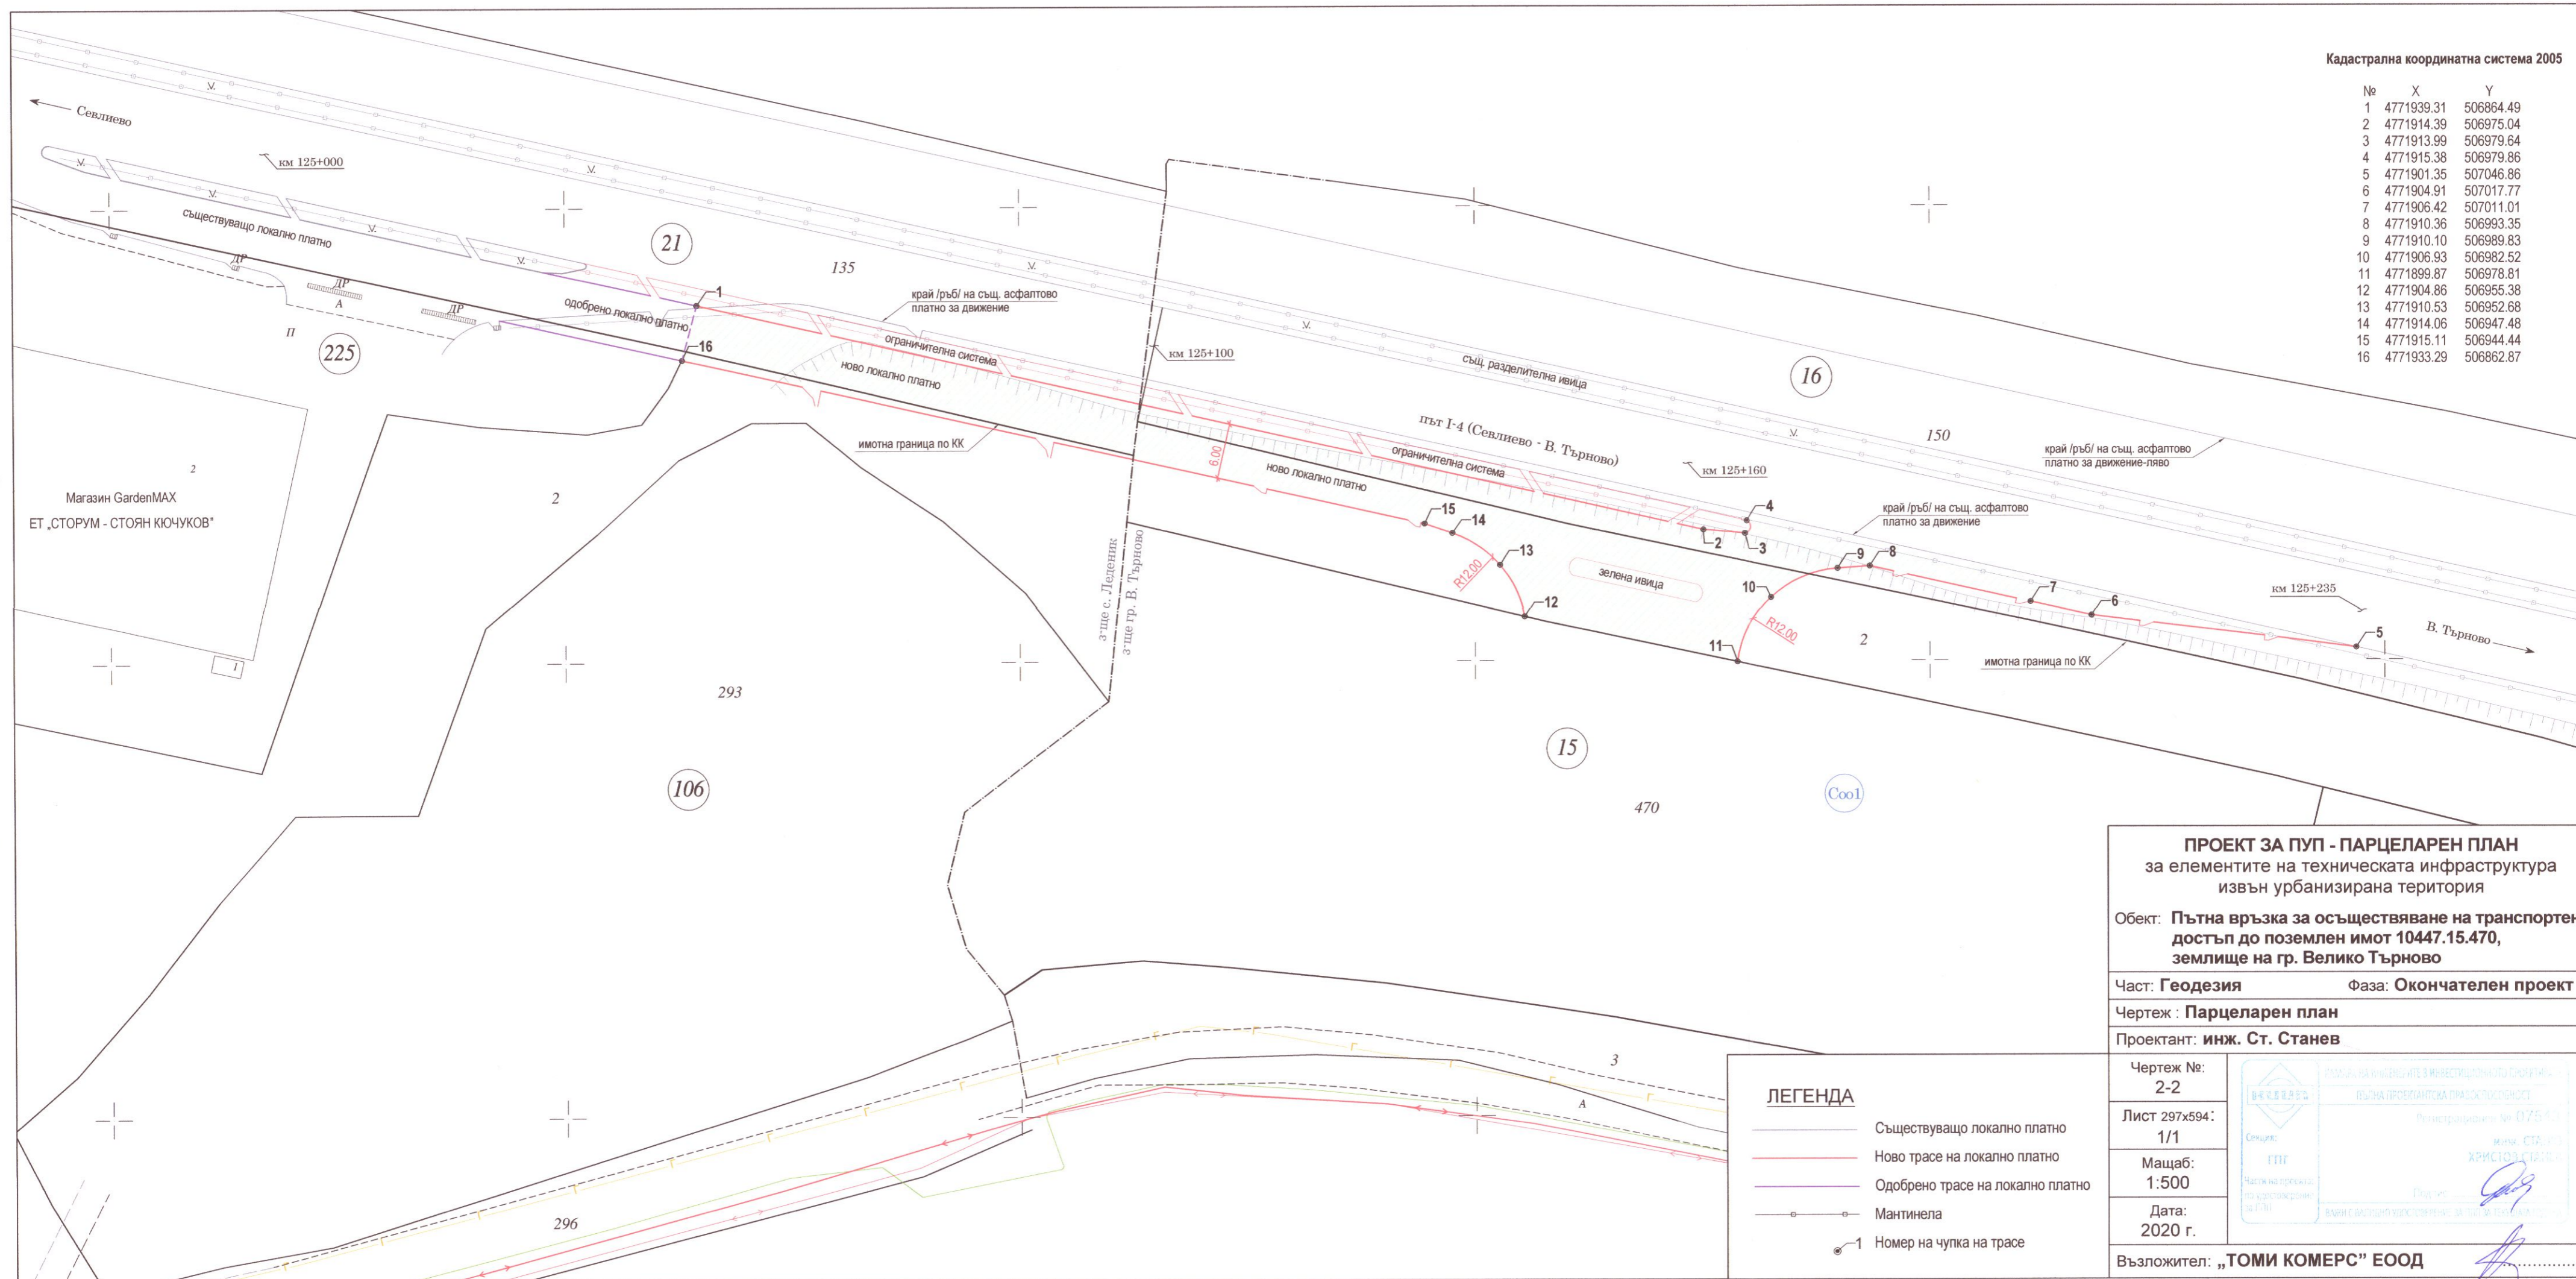

**ПРОЕКТ ЗА ПУП - ПАРЦЕЛАРЕН ПЛАН**  
 за елементите на техническата инфраструктура  
 извън урбанизирана територия

Обект: **Пътна връзка за осъществяване на транспортен достъп до поземлен имот 10447.15.470, землище на гр. Велико Търново**

Част: **Геодезия** Фаза: **Окончателен проект**

Чертеж : **Парцеларен план**

Проектант: **инж. Ст. Станев**

Чертеж №: 2-2  
 Лист 297х594: 1/1  
 Мащаб: 1:500  
 Дата: 2020 г.



- ЛЕГЕНДА**
- Съществуващо локално платно
  - Ново трасе на локално платно
  - Одобрено трасе на локално платно
  - Мантинела
  - 1 Номер на чупка на трасе

Възложител: **„ТОМИ КОМЕРС“ ЕООД**