


ЧАСТИЧЕН ПОДРОБЕН УСТРОЙСТВЕН ПЛАН
ПЛАН ЗА РЕГУЛАЦИЯ И ЗАСТРОЯВАНЕ

ОБЕКТ:
ЧАСТИЧЕН ПУП-ПРЗ ЗА ПИ С ИДЕНТИФИКАТОРИ:
ПИ №03798.65.58, ПИ №03798.65.59, ПИ №03798.65.66,
ПИ №03798.65.67, ПИ №03798.65.71, ПИ №03798.65.73
и ЧАСТ от ПИ 03798.65.77 по КККР на с. БЕЛЯКОВЕЦ
с ЕКАТТЕ 03798, С ЦЕЛ ОБОСОБЯВАНЕ НА ТЕРИТОРИЯ ЗА
ОБЕКТ "ГРОБИЩЕН ПАРК - ВЕЛИКО ТЪРНОВО" - РАЗШИРЕНИЕ

ЧАСТ:	ПУП - ПРЗ
ФАЗА:	ФАЗА, ОКОНЧАТЕЛЕН ПРОЕКТ
ЧЕРТЕЖ:	ПУП - ПР /ПОДРОБЕН УСТРОЙСТВЕН ПЛАН - ПЛАН ЗА РЕГУЛАЦИЯ/ 1 ВАРИАНТ - ОКОНЧАТЕЛЕН
МАШШБ	1:1000
ВОД.ПРОЕКТАНТ:	арх.Н.ХАДЖИМАРИНСКИ
ПРОЕКТАНТ:	инж.А.ХАДЖИМАРИНСКИ
ПЕЧАТ ОДОБРЯВАЩ ОРГАН:	
ВЪЗЛОЖИТЕЛ:	ОБЩИНА ВЕЛИКО ТЪРНОВО
Кмет:	инж. д-р ДАНИЕЛ ПАНОВ
ИЗПЪЛНИТЕЛ:	
"АРХИТЕКТУРЕН ДИЗАЙН" ЕООД	арх. Н. ХАДЖИМАРИНСКИ
ЕООД "РАДИО"	арх. Н. ХАДЖИМАРИНСКИ
ЛТД "РАДИО"	арх. Н. ХАДЖИМАРИНСКИ

г р о б и щ е н п а р к

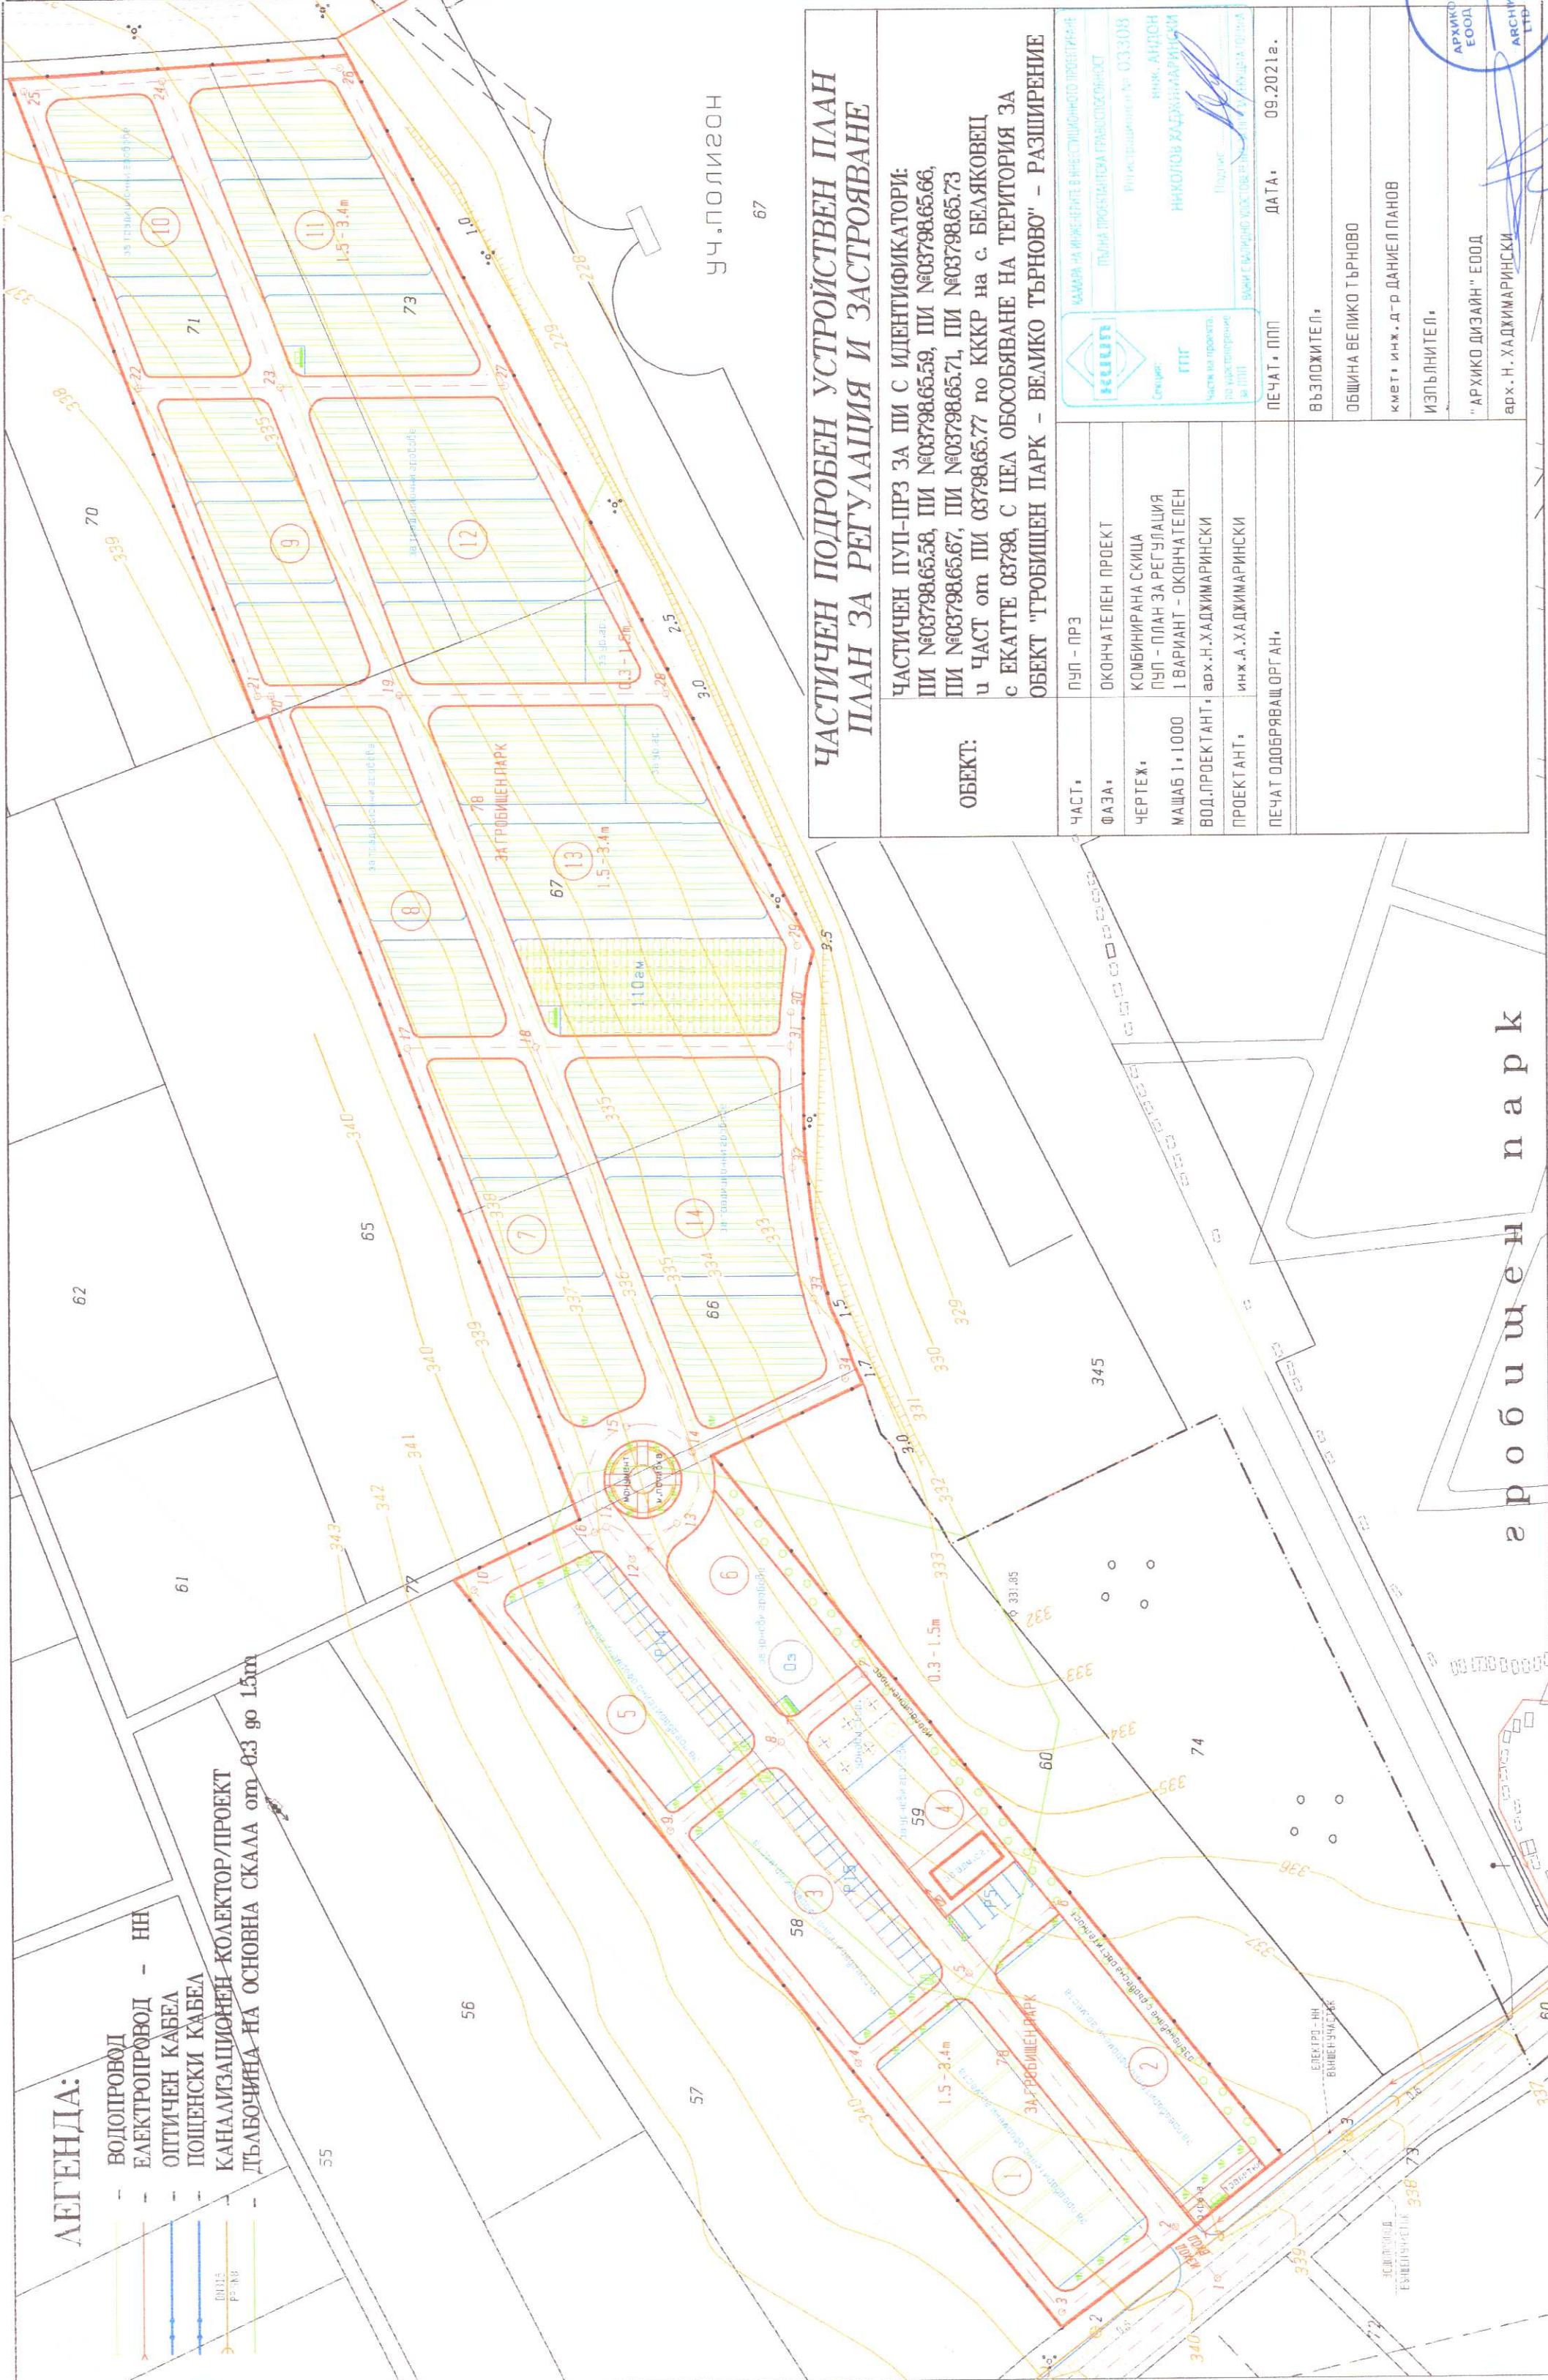

ЛЕГЕНДА:

- ВОДОПРОВОД - НН
- ЕЛЕКТРОПРОВОД - НН
- ОПТИЧЕН КАБЕЛ
- ПОЩЕНСКИ КАБЕЛ
- КАНАЛИЗАЦИОНЕН КОЛЕКТОР/ПРОЕКТ
- ДЪЛБОЧИНА НА ОСНОВНА СКАЛА от 0.3 до 1.5m

ЧАСТИЧЕН ПОДРОБЕН УСТРОЙСТВЕН ПЛАН
ПЛАН ЗА РЕГУЛАЦИЯ И ЗАСТРОЯВАНЕ

ОБЕКТ: ЧАСТИЧЕН ПУП-ПРЗ ЗА ПИ С ИДЕНТИФИКАТОРИ:
ПИ №03798.65.58, ПИ №03798.65.59, ПИ №03798.65.66,
ПИ №03798.65.67, ПИ №03798.65.71, ПИ №03798.65.73
и ЧАСТ от ПИ 03798.65.77 по ККР на с. БЕЛЯКОВЕЦ
с ЕКАТТЕ 03798, С ЦЕЛ ОБОСОБЯВАНЕ НА ТЕРИТОРИЯ ЗА
ОБЕКТ "ГРОБИЩЕН ПАРК - БЕЛИКО ТЪРНОВО" - РАЗШИРЕНИЕ

ЧАСТ:	ПУП - ПРЗ
ФАЗА:	ОКОНЧАТЕЛЕН ПРОЕКТ
ЧЕРТЕЖ:	КОМБИНИРАНА СКИЩА ПУП - ПЛАН ЗА РЕГУЛАЦИЯ 1 ВАРИАНТ - ОКОНЧАТЕЛЕН
МАЩАБ 1:1000	ВОД.ПРОЕКТАНТ: арх.Н.ХАДЖИМАРИНСКИ
ПРОЕКТАНТ:	инж.А.ХАДЖИМАРИНСКИ
ПЕЧАТ ОДОБРЯВАЩ ОРГАН:	ПЕЧАТ, ППП
ДАТА:	09.2021 г.
ВЪЗПОЖИТЕ Л:	ОБЩИНА БЕЛИКО ТЪРНОВО
Кмет, инж. д-р ДАНИЕЛ ПАНОВ	ИЗПЪЛНИТЕЛ:
"АРХИКО ДИЗАЙН" ЕООД	арх. Н. ХАДЖИМАРИНСКИ
ARCHIKO DESIGN LTD	

г р о б и щ е н п а р к

