


КОМУНИКАЦИОННО-ТРАНСПОРТНА СХЕМА
КЪМ ПУП "ГРОБИЩЕН ПАРК-ВЕЛИКО ТЪРНОВО" - РАЗШИРЕНИЕ

ЛЕГЕНДА:

- 1 VTR 1004 - ОБЩИНСКИ/МЕСТЕН ПЪТ
- 2 ГЛАВНИ АЛЕИ
- 3 ВТОРОСТЕПЕННИ АЛЕИ
- 4 ПАРКОМЕСТА
- 5 ИЗОЛАЦИОННИ И ЗЕЛЕНИ ПЛОЩИ
- 6 ВОДОПРОВОД
- 7 КАНАЛИЗАЦИОНЕН КОЛЕКТОР/ПРОЕКТ
- 8 ЕЛЕКТРОПРОВОД - НН
- 9 ОПТИЧЕН КАБЕЛ
- 10 ПОЩЕНСКИ КАБЕЛ

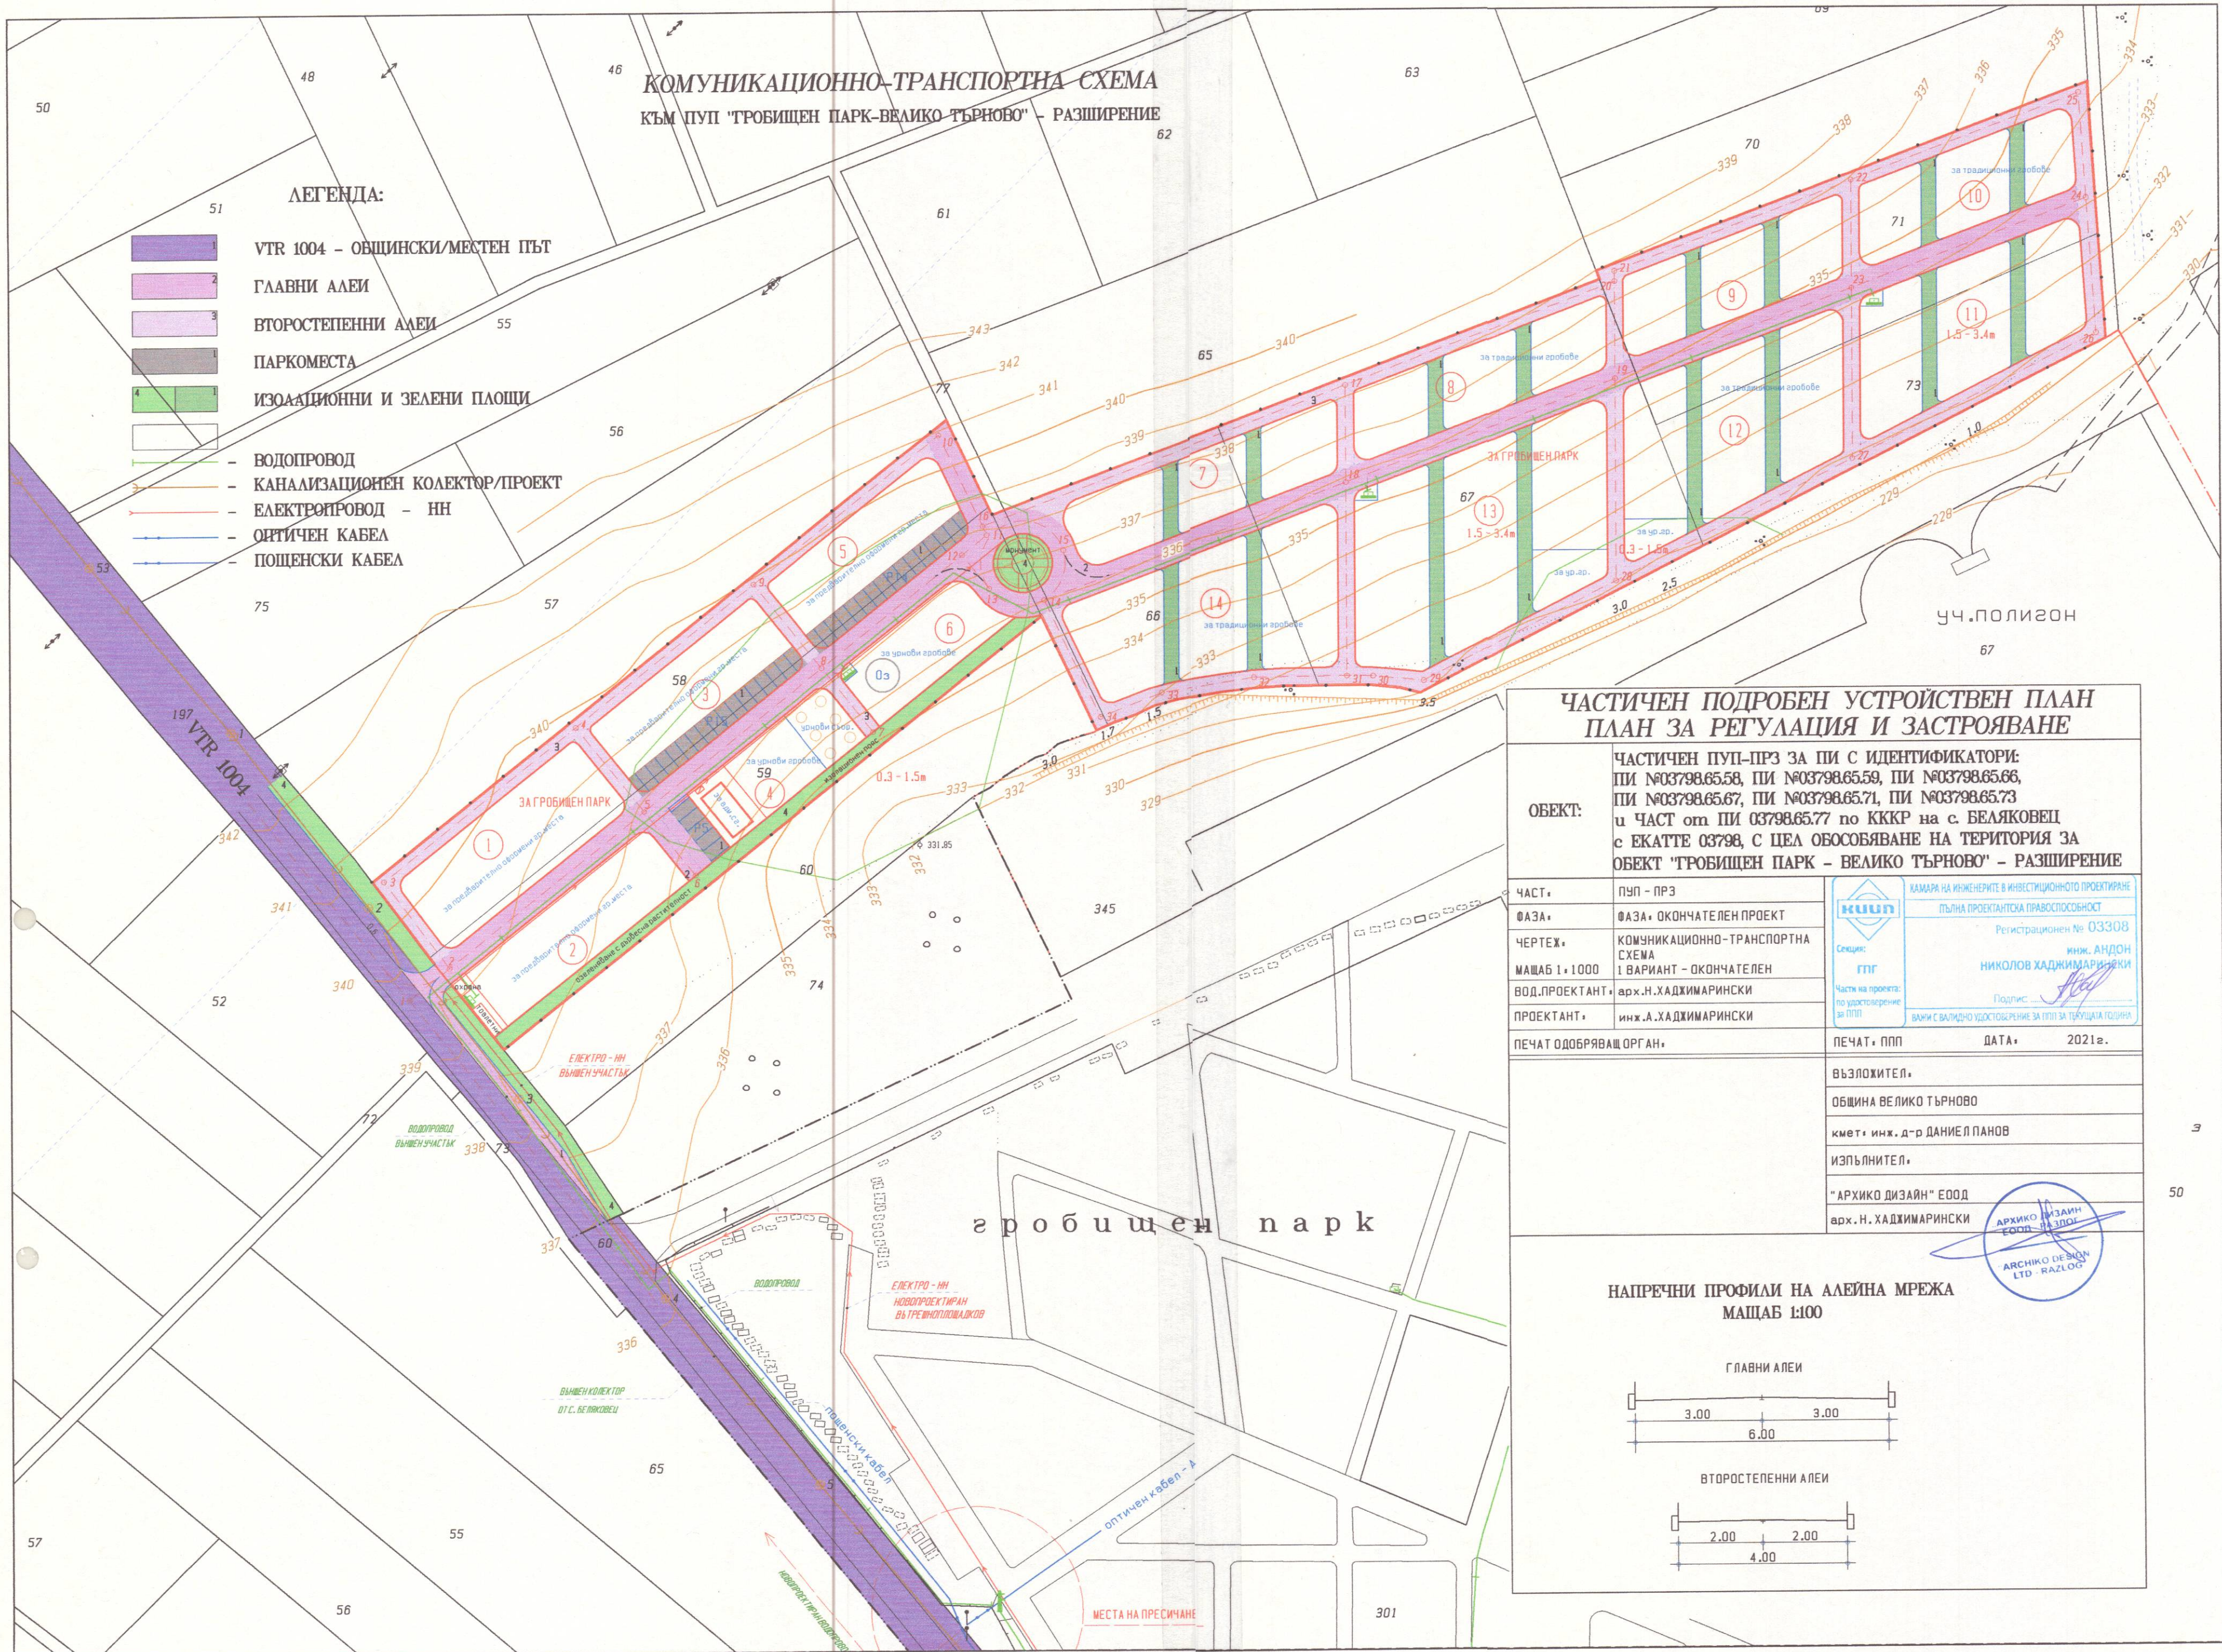

ЧАСТИЧЕН ПОДРОБЕН УСТРОЙСТВЕН ПЛАН
ПЛАН ЗА РЕГУЛАЦИЯ И ЗАСТРОЯВАНЕ

ОБЕКТ: ЧАСТИЧЕН ПУП-ПРЗ ЗА ПИ С ИДЕНТИФИКАТОРИ:
ПИ №03798.65.58, ПИ №03798.65.59, ПИ №03798.65.66,
ПИ №03798.65.67, ПИ №03798.65.71, ПИ №03798.65.73
и ЧАСТ от ПИ 03798.65.77 по КККР на с. БЕЛЯКОВЕЦ
с ЕКАТТЕ 03798, с ЦЕЛ ОБОСОВЯВАНЕ НА ТЕРИТОРИЯ ЗА
ОБЕКТ "ГРОБИЩЕН ПАРК - ВЕЛИКО ТЪРНОВО" - РАЗШИРЕНИЕ

ЧАСТ:	ПУП - ПРЗ	КАМАРА НА ИНЖЕНЕРИТЕ В ИНВЕСТИЦИОННОТО ПРОЕКТИРАНЕ ПЪЛНА ПРОЕКТАНТСКА ПРАВОСПОСОБНОСТ Регистрационен № 03308 инж. АНДОН НИКОЛОВ ХАДЖИМАРИНСКИ
ФАЗА:	ФАЗА, ОКОНЧАТЕЛЕН ПРОЕКТ	
ЧЕРТЕЖ:	КОМУНИКАЦИОННО-ТРАНСПОРТНА СХЕМА 1 ВАРИАНТ - ОКОНЧАТЕЛЕН	ГПГ Частичен проект: по удостоверение за ППД Подпис: _____ ВАЖИ С ВАЛИДНО УДОСТОВЕРЕНИЕ ЗА ППД ЗА ТРИМАНА ГОДИНА
МАЩАБ 1:1000	1 ВАРИАНТ - ОКОНЧАТЕЛЕН	
ВОД.ПРОЕКТАНТ:	арх.Н.ХАДЖИМАРИНСКИ	
ПРОЕКТАНТ:	инж.А.ХАДЖИМАРИНСКИ	
ПЕЧАТ ОДОБРЯВАЩ ОРГАН:		ПЕЧАТ: ППП ДАТА: 2021г.

ВЪЗЛОЖИТЕЛ,
ОБЩИНА ВЕЛИКО ТЪРНОВО
кмет: инж. д-р ДАНИЕЛ ПАНОВ
ИЗПЪЛНИТЕЛ,
"АРХИКО ДИЗАЙН" ЕООД
арх. Н. ХАДЖИМАРИНСКИ



НАПРЕЧНИ ПРОФИЛИ НА АЛЕЙНА МРЕЖА
МАЩАБ 1:100

