


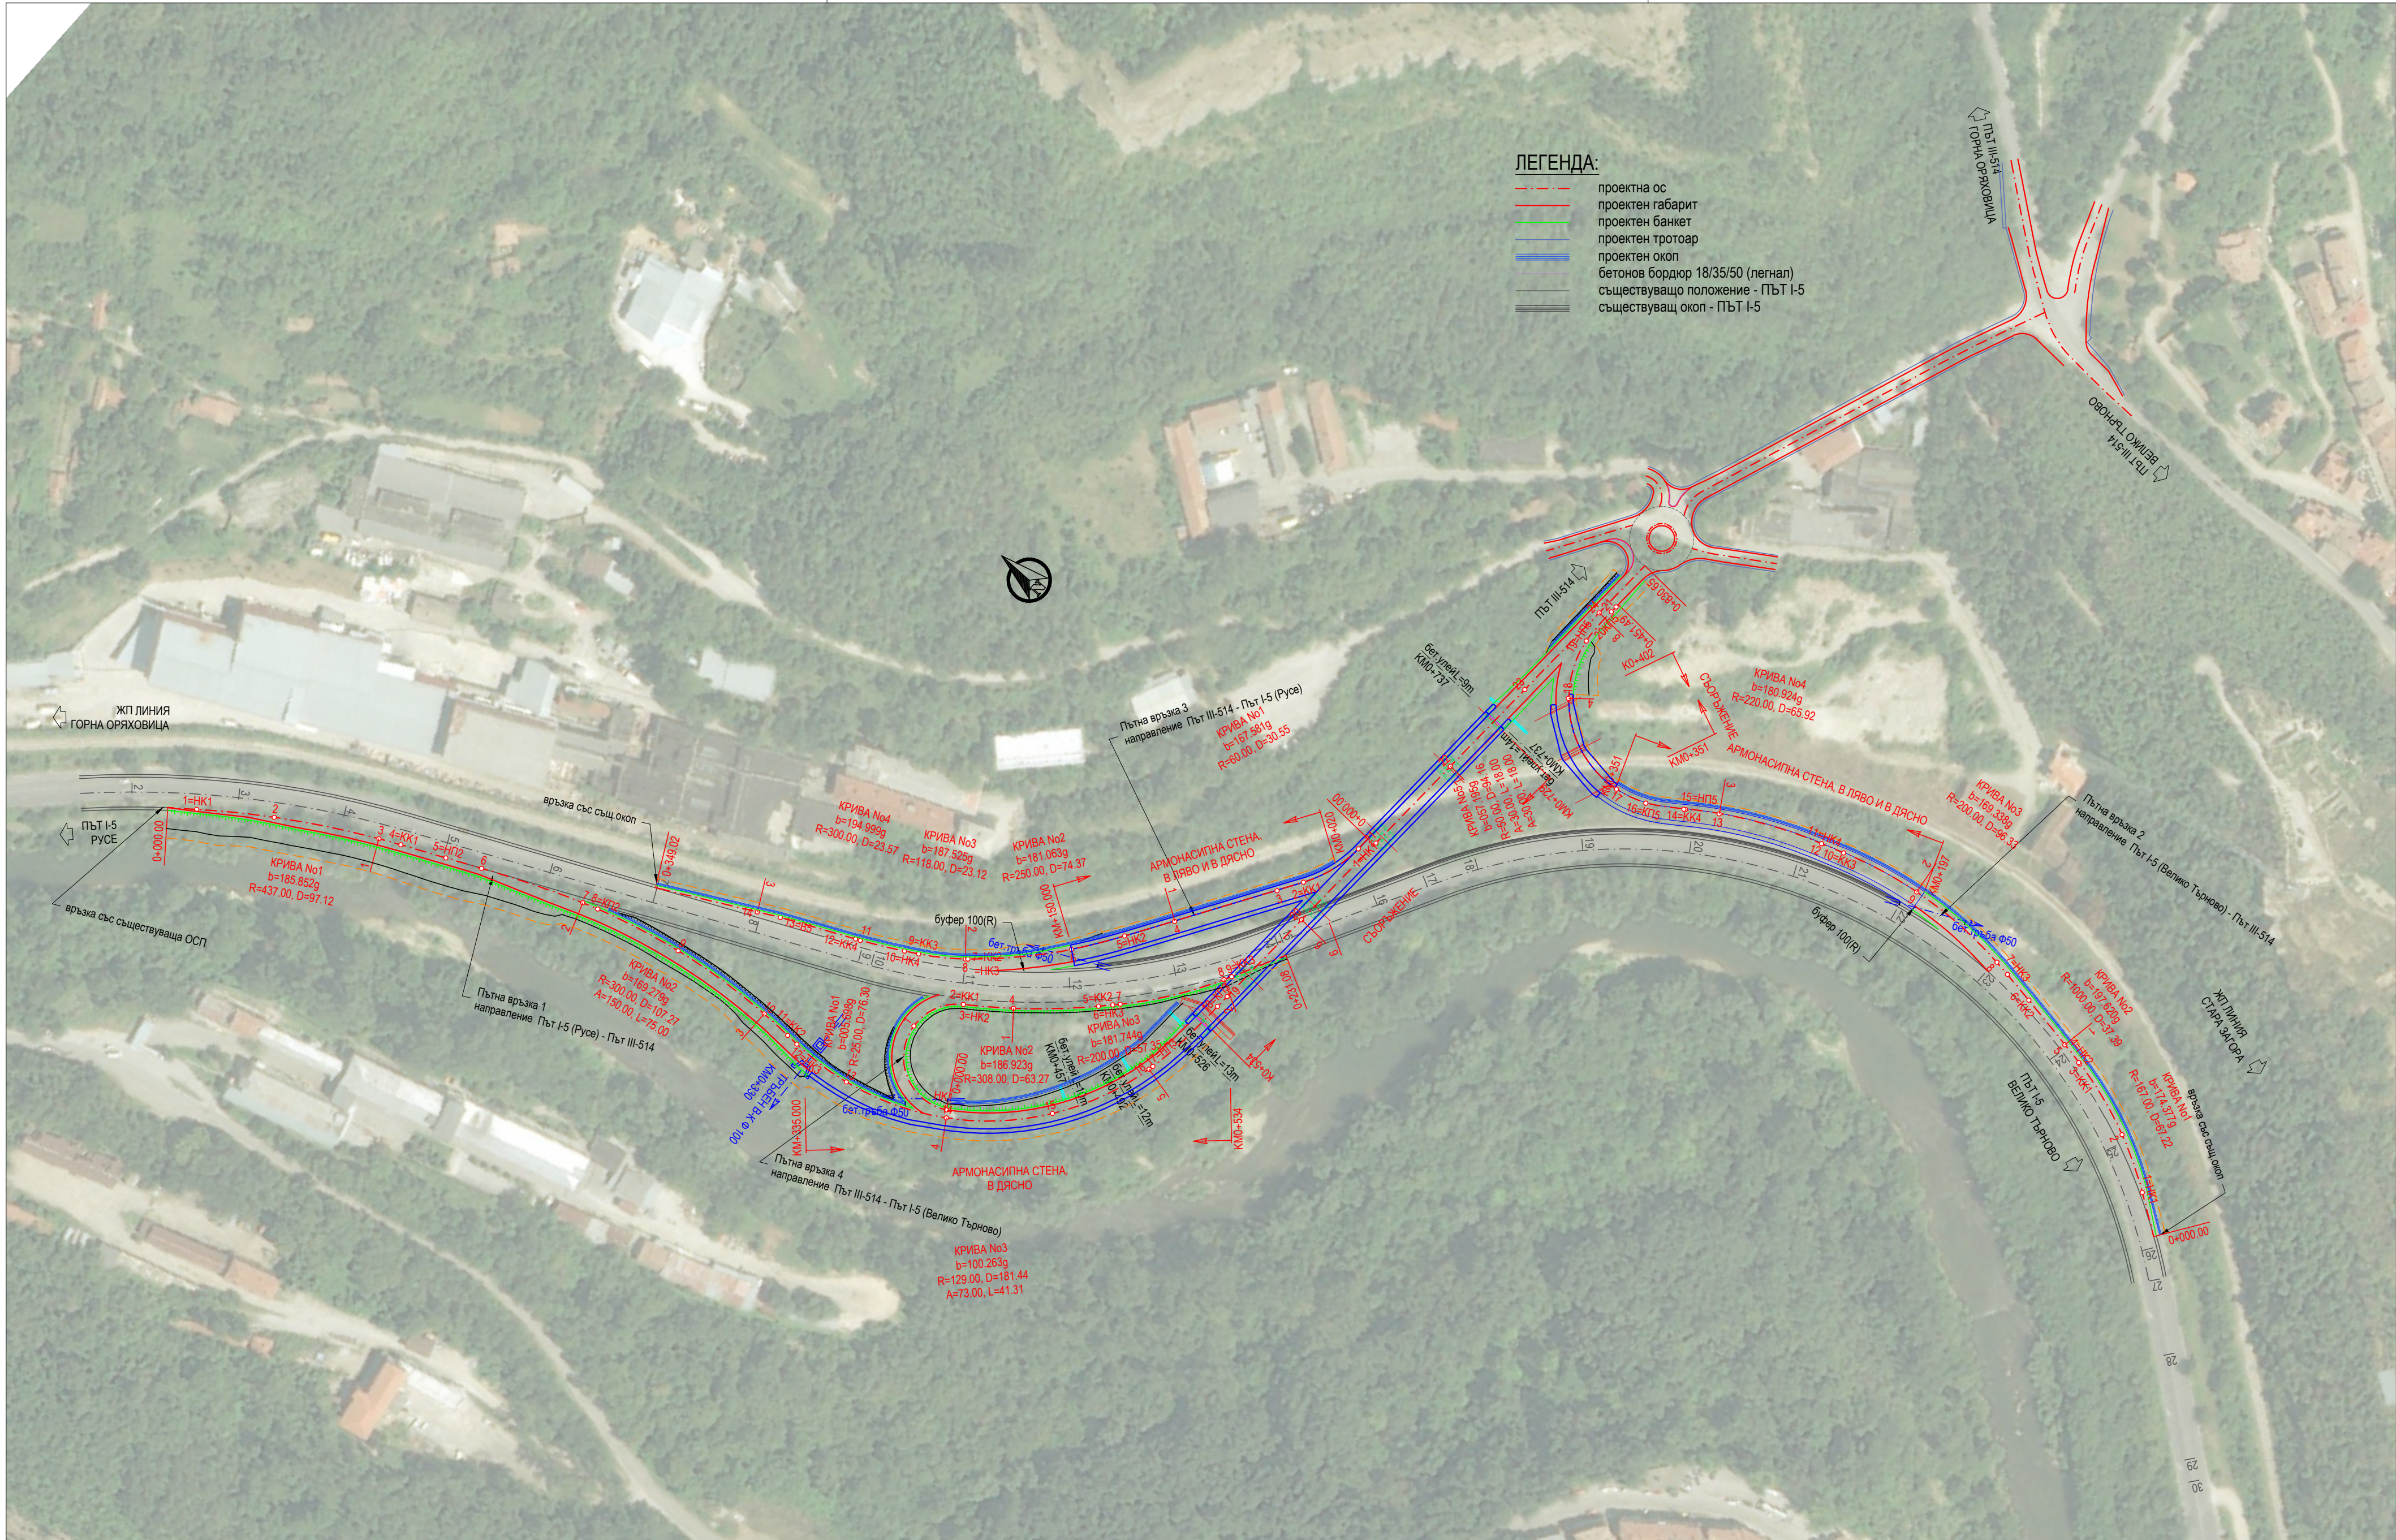

ЛЕГЕНДА:

- проектна ос
- проектен габарит
- проектен банкет
- проектен тротоар
- проектен окоп
- бетонен бордюр 18/35/50 (легал)
- съществуващо положение - ПЪТ I-5
- съществуващ окоп - ПЪТ I-5

ДОГОВОР: № РД-37-13/30.07.2020г.		Агенция „Пътна инфраструктура“ гр. София ПК 1606 бул. „Македония“ № 3	Изпълнител:	ДЗЗД „Трапезица 2019“ гр. София ПК 1000 ул. „Рачо Димчев“ № 1	Част:	Пътна	Фаза: Идеен Проект		Име : 	Подпис: 	Чертеж №: TRP-PD-RO3-OM001-00
							Дата: 2020	Проектант:			
							Гл. пр. по част:				
							Р-л на екип:				
							Масщаб 1:2000				
„Изработване На Идеен Проект И ПУП-парцеларен План / План За Изменение На Улична Регулация За Северен Пътен Възел „Трапезица“ При КМ 101+000 На Път I-5 „Русе – Бяла – Велико Търново“ (свързване С Път III-514)“											