



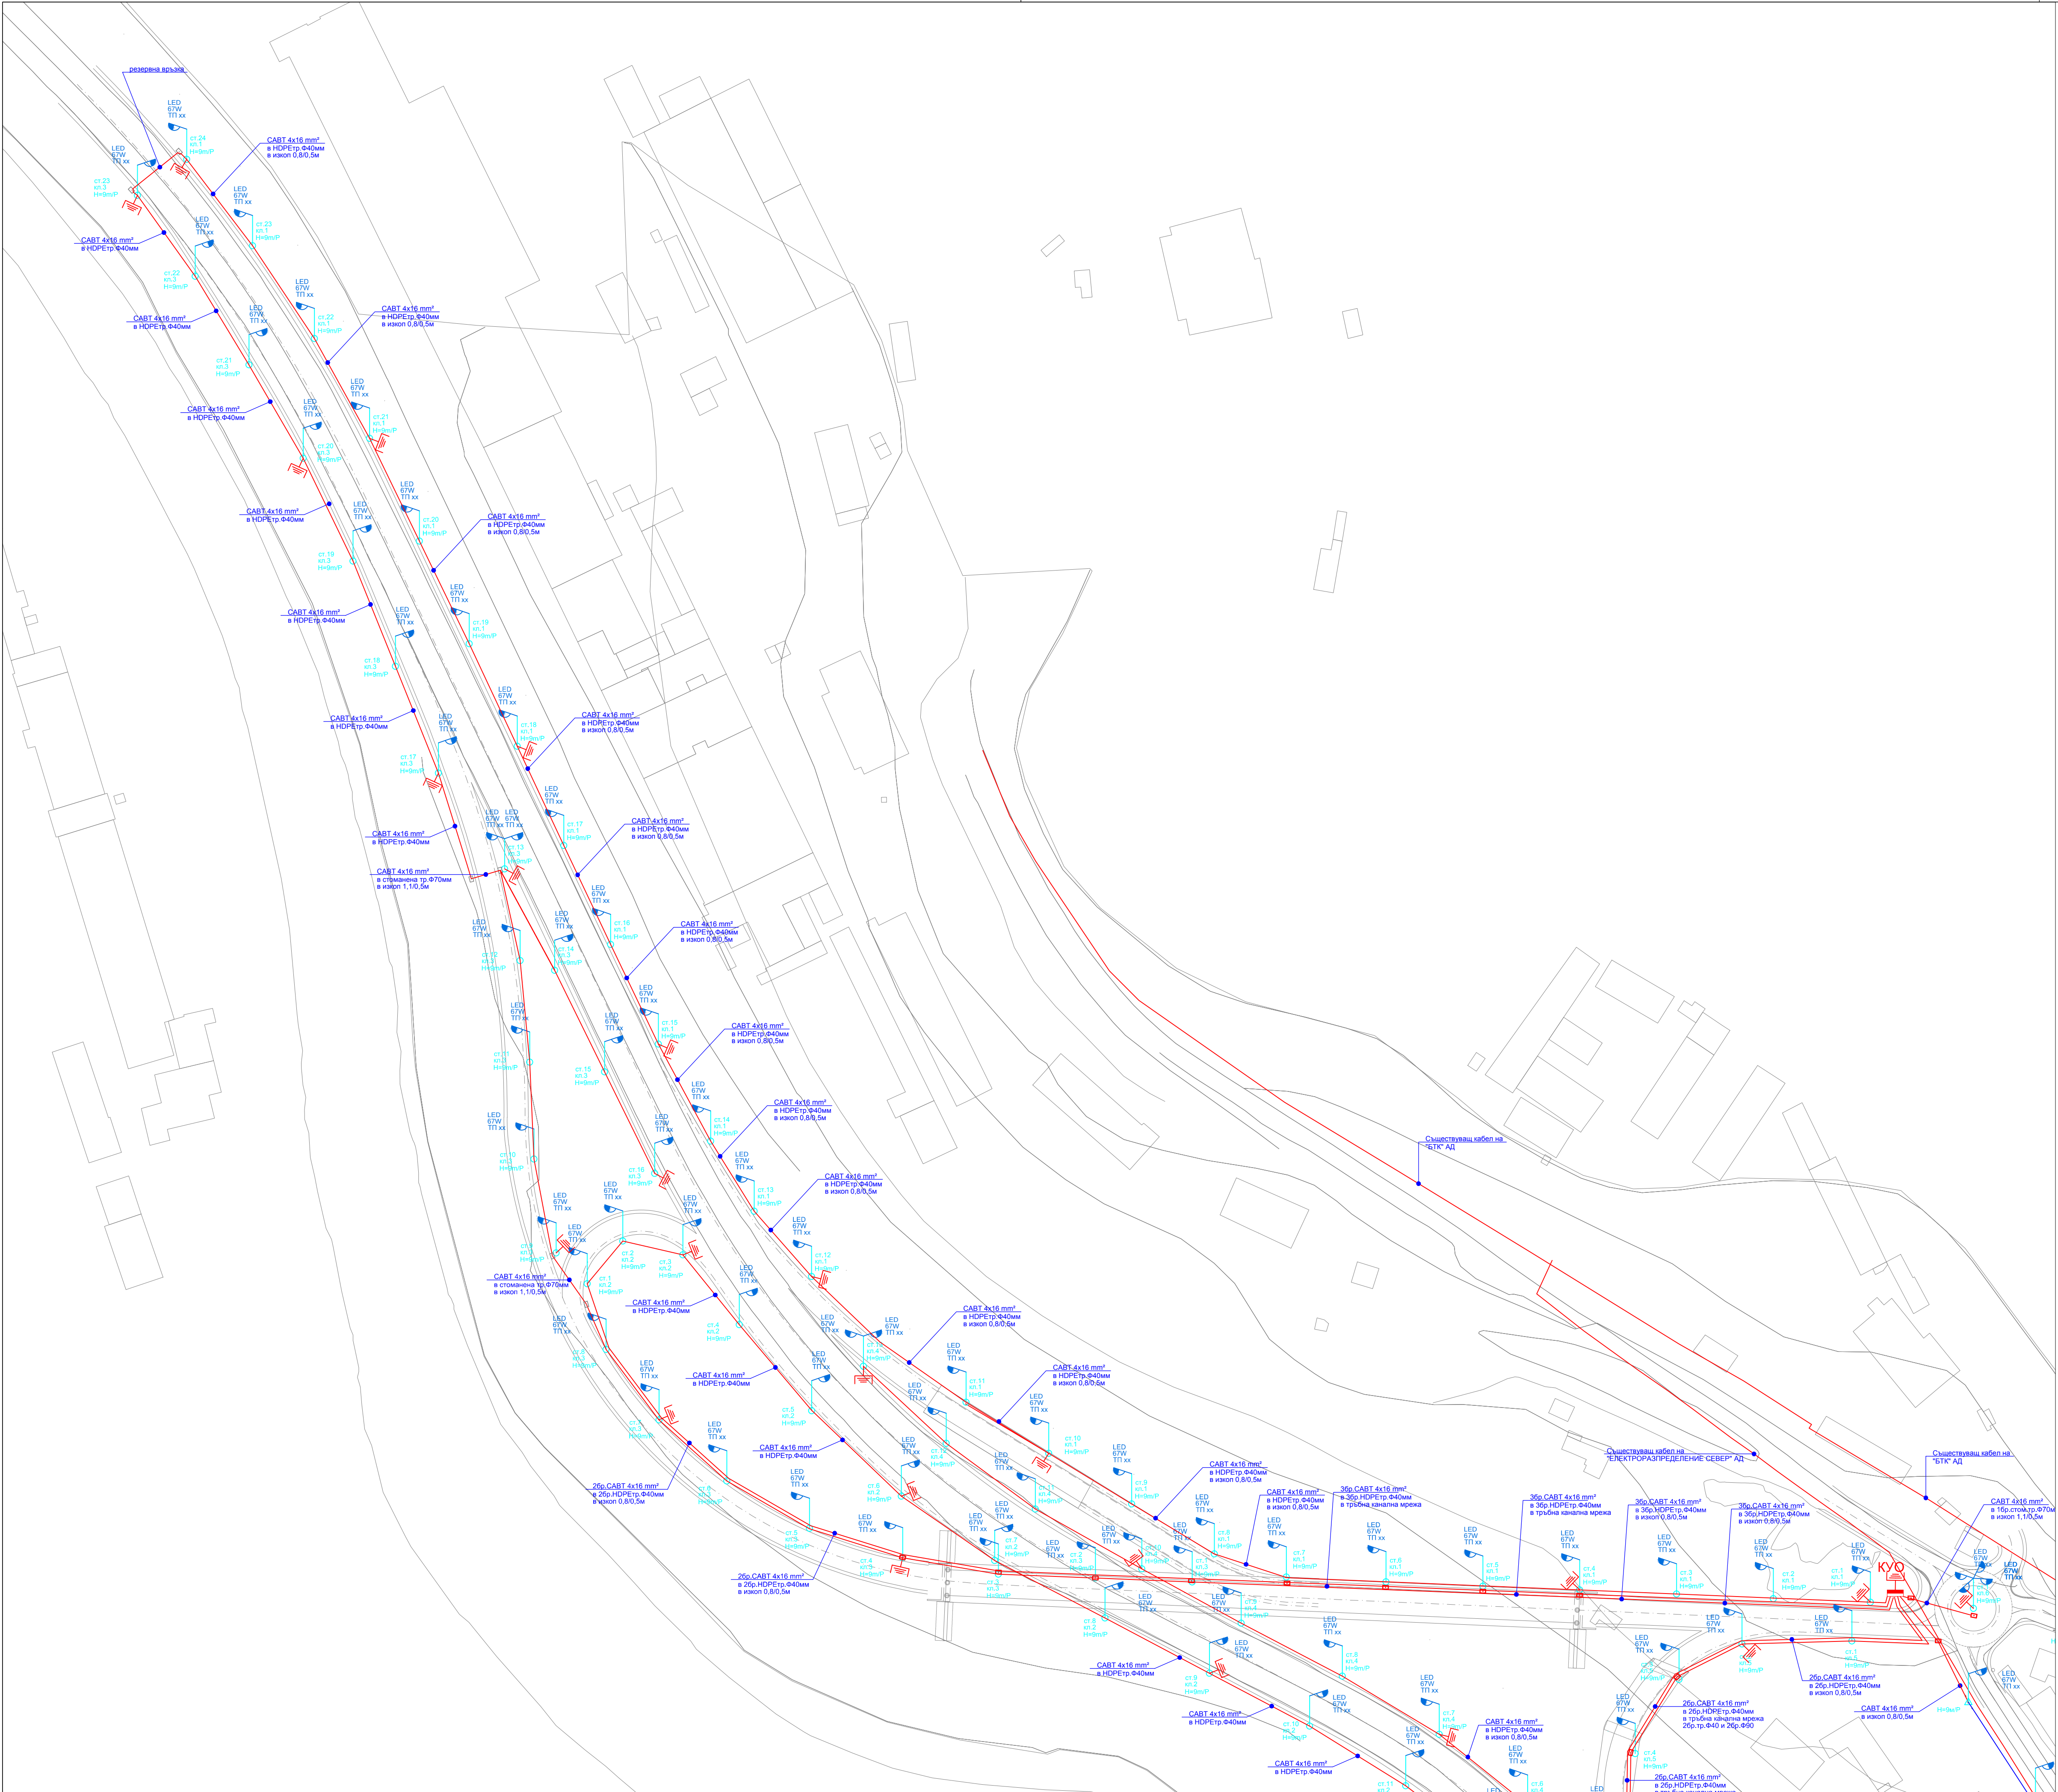

- Легенда:
- Кабелна шахта
 - Стоманотръбен стълб с височина Н=9м
 - Стоманобетонен стълб
 - Заземление

СЪГЛАСУВАЛ		ПОДПИС
част Геодезия	инж. В. Методиев	
част Геодезия	инж. А. Петков	
част Пътна	инж. И. Дичева	
част Конструктивна	инж. В. Николов	

ДОГОВОР: № РД-37-13 / 30.07.2020г.		Агенция "Лътаева инфраструктура" гр. София ПК 1606 бул. "Мавродин" № 3		ДЗЗД "Трансизия 2019" гр. София ПК 1000 ул. "Рачо Димчев" № 1		Част: ЕЛЕКТРО	Фаза: Иден проект	Име: инж. М. Тонкова-Генчева	Подпис: инж. Иван Маринов	Чертеж №: TRP-RO-EL-A-001-09
Изработване на иден проект и ГУП-парцеларен план / план за изменение на улочна регулация за Северен пътен възел "Трансизия" при КМ 101+000 на път К5, Русе - Бяла - Велико Търново" (свързване с път III-514)		Гл. пр. по част:		Проектант:		Вариант: 3	Дата: 2020 г.	Гл. пр. по част:		
Чертеж: Кабелно захранване		Р-л на емп:		Р-л на емп:				инж. Иван Маринов		1:1000

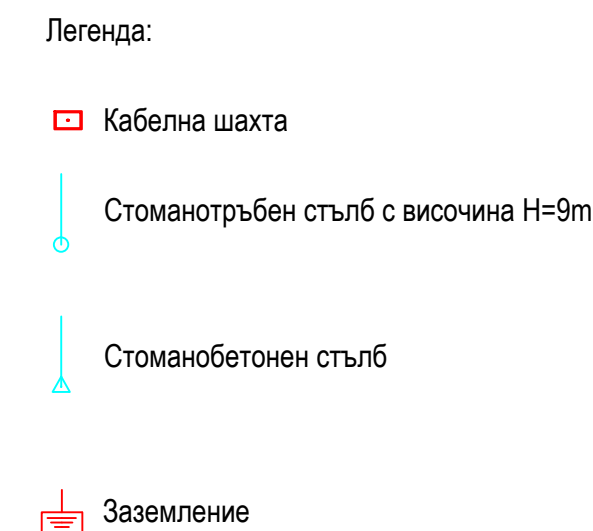

СЪГЛАСУВАЛ		ПОДПИС
част Геология	инж. В. Методиев	
част Геодезия	инж. А. Петков	
част Пътна	инж. И. Дичева	
част Конструктивна	инж. В. Николов	


ДОГОВОР: № РД-37-13 / 30.07.2020г.
„Изработване на идеен проект и ПУП-парцеларен план / план за изменение на улична регулация за Северен пътен възел „Трапезица“ при КМ 101+000 на път I-5 „Русе - Бяла - Велико Търново“ (свързване с път III-514)“




ДЗЗД "Трапезица 2019"
гр. София ПК 1000
ул. "Рачо Димчев" № 1

Част:	ЕЛЕКТРО
Чертеж:	Вариант 3 Кабелно захранване

Фаза:	Идеен проект	Име :	Подпис:	Чертеж №:
Дата:	2020 г.	Проектант:	инж. М. Тонкова-Генчева	TRP-RD-EL-A-001-10
		Гл. пр. по част:		
		Д. инж. инж. Мери Маринова		1:1000

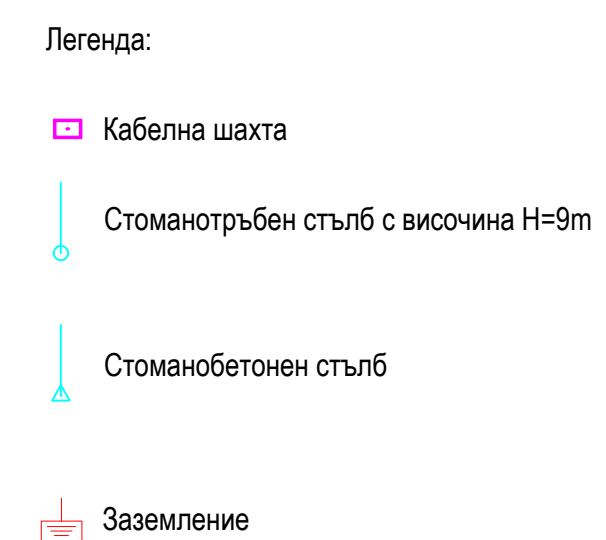


ДОГОВОР: № РД-37-13 / 30.07.2020г.		Възложител:	Изпълнител:	Част:	ЕЛЕКТРО	Фаз:	Идея проект	Име :	Подпис:	Чертък №:
„Изработване на идея проект и ПУП-защитен план / план за изменение на urbana регулация за Северен пътен възел „Травезия“ при КМ 101+000 на път I-5, Русе - Бяла - Велико Търново“ (създаване с път III-514)“			Агенция „Пътна инфраструктура“ пр. София ПК 1606 бул. „Македония“ № 3	ДЗЗД „Травезия 2019“ пр. София ПК 1000 ул. „Рача Димчев“ № 1	Чертък:	Вариант 3 Соларино захранване	Дата: 2020 г.	Проектант: инок. М. Томкова-Генчева		ТРР-РД-ЕА-001-11
							Гл. пр. по черт.	инок. Иван Мариов		1:1000
							Р-л на елект.			

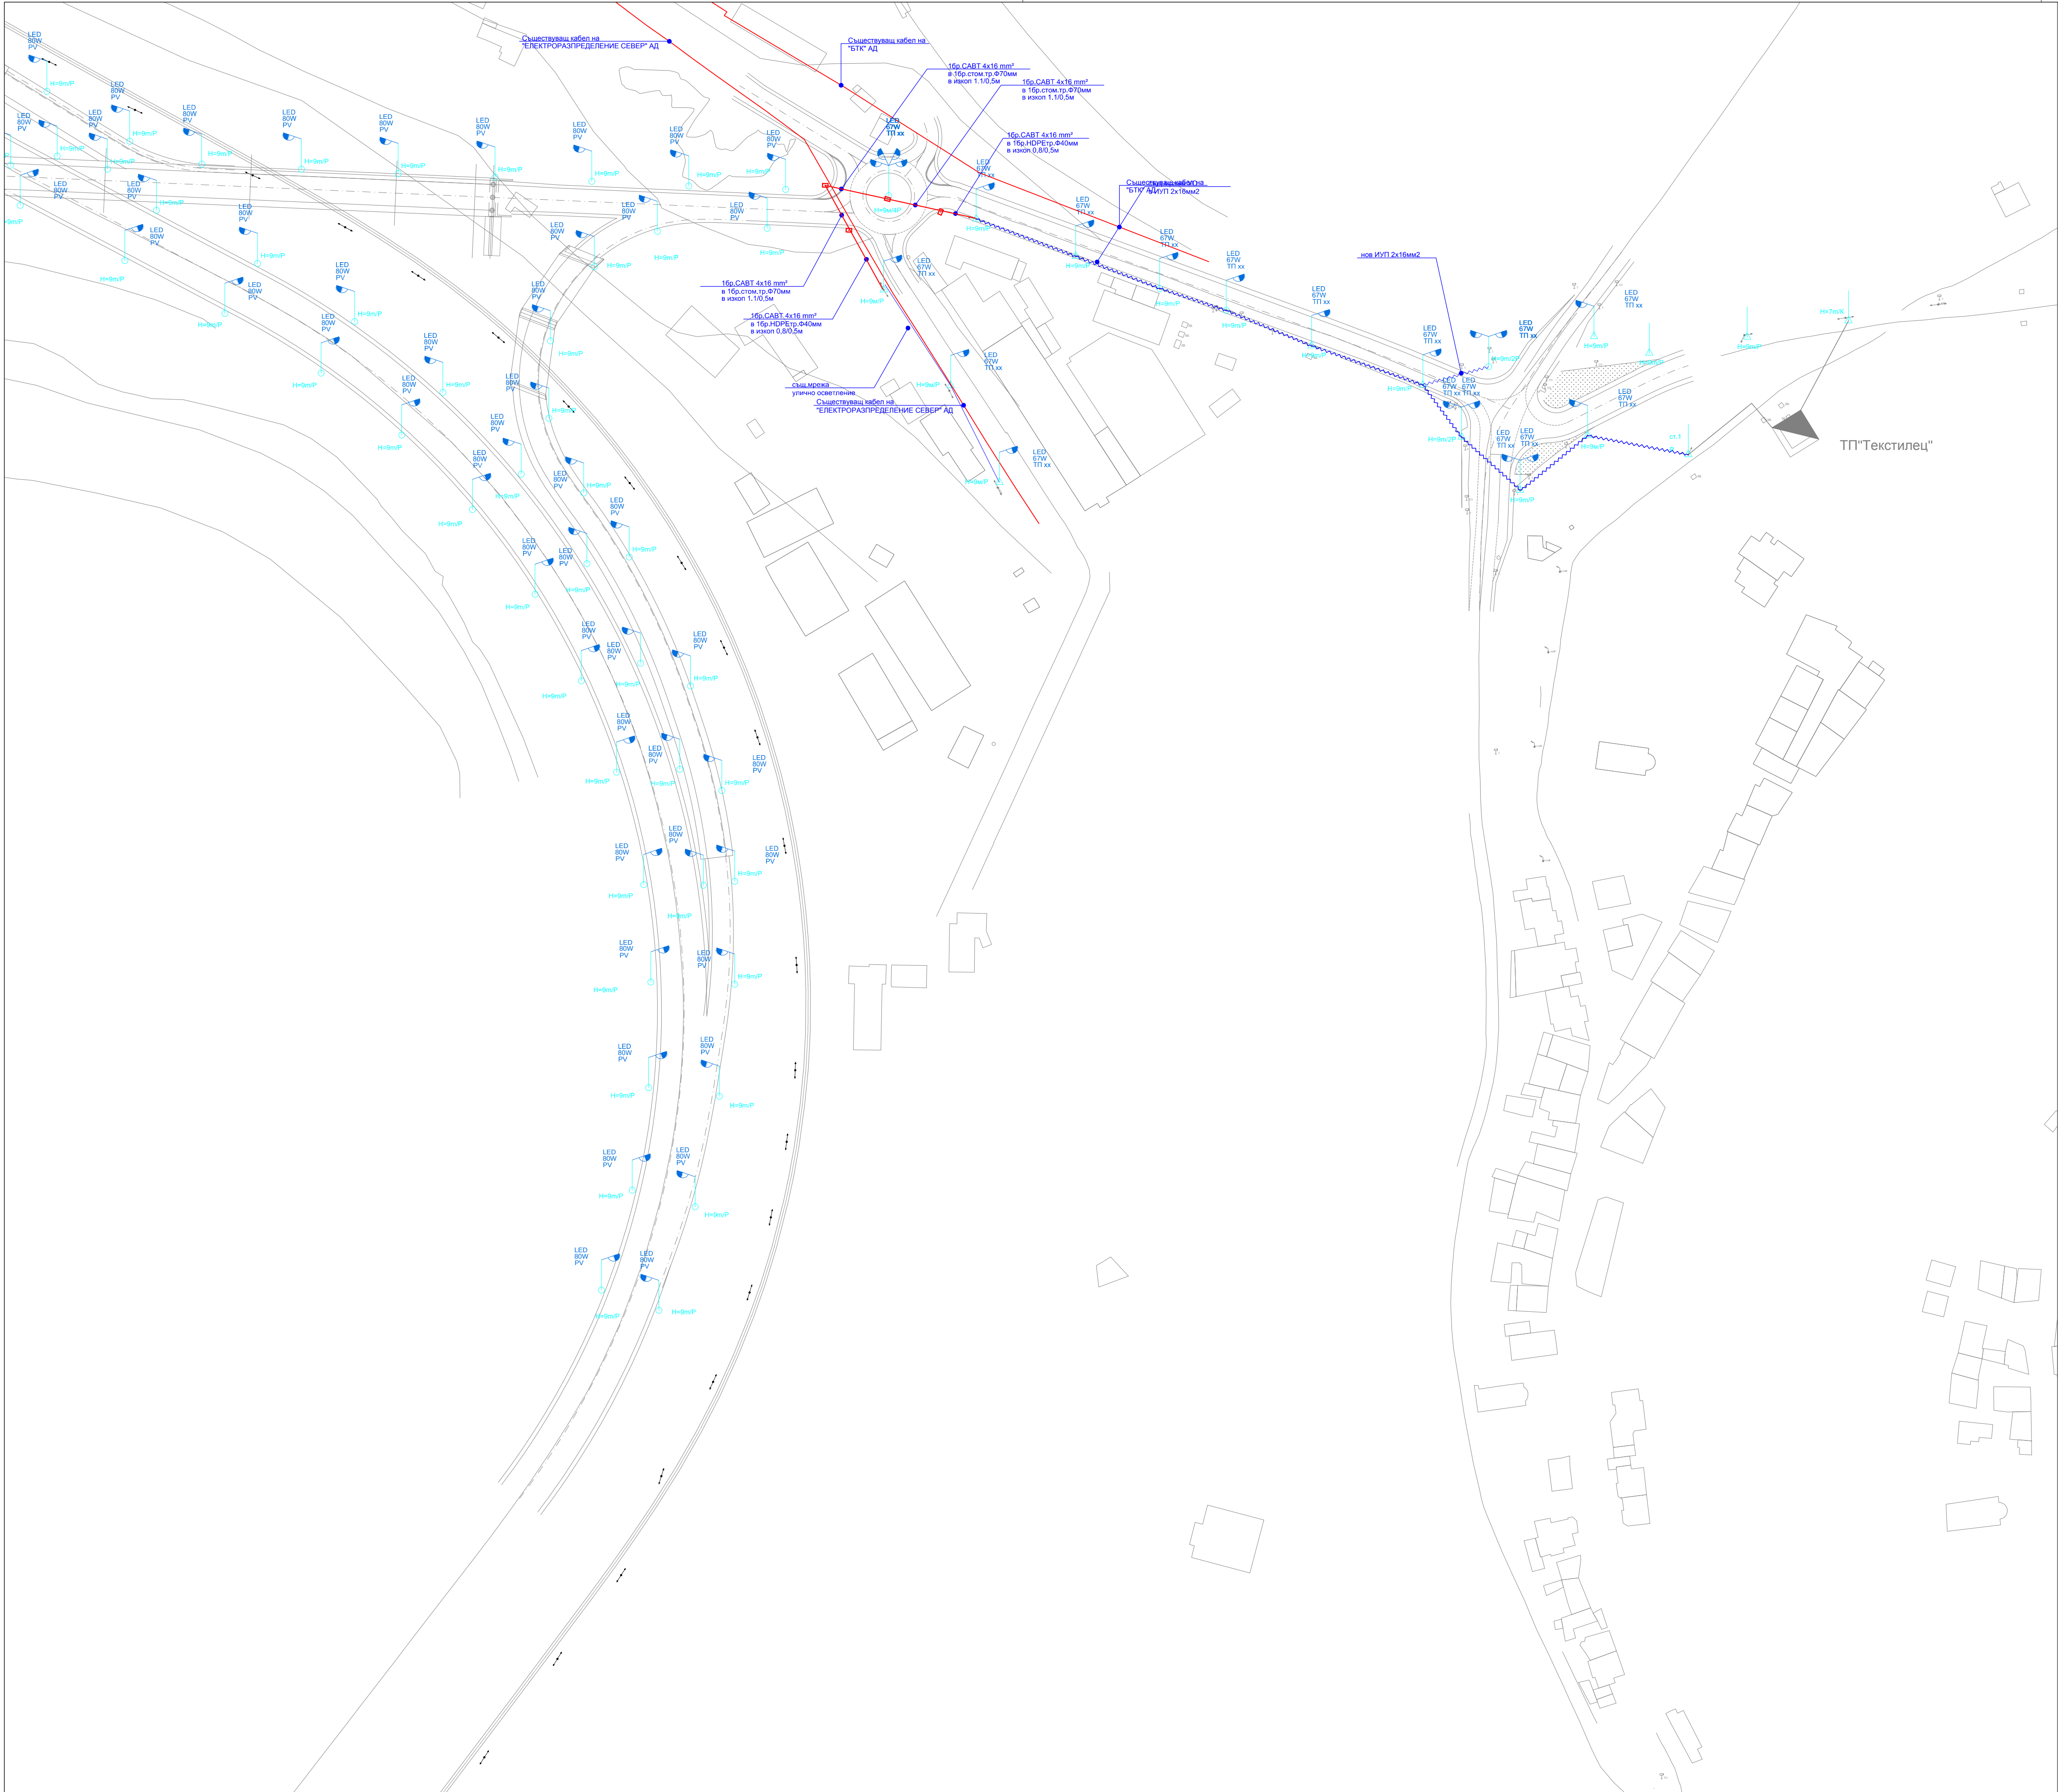


- Легенда:
- Кабелна шахта
 - Стоманотръбен стълб с височина H=9m
 - Стоманобетонен стълб
 - Заземление

ДОГОВОР № РД-37-13 / 30.07.2020г. „Изработване на изден проект и ТУП-парцеларен план / план за изменение на ул.на регулация за Северен пътен възел „Травница“ при КМ 101+000 на път I-5 „Русо - Бяла - Велико Търново“ (свързване с път III-514)“				Възложител:	Агенция „Пътна инфраструктура“ гр. София ПК 1606 бул. „Македония“ № 3	Изпълнител:	ДЗЗД „Травница 2019“ гр. София ПК 1000 ул. „Рачо Димитров“ № 1	Част:	ЕЛЕКТРО	Фаза:	Изден проект	Име :	Подпис:	Чертеж №:
				Вариант:	3	Гл. пр. по част:	Проектант:	инж. М. Томкова-Гинчева	Гл. пр. по част:	инж. И. Дичева	Р-т на вост:	инж. Иван Маринов	TRP-RD-EL-A-001-12	1:1000

Съществуващо положение

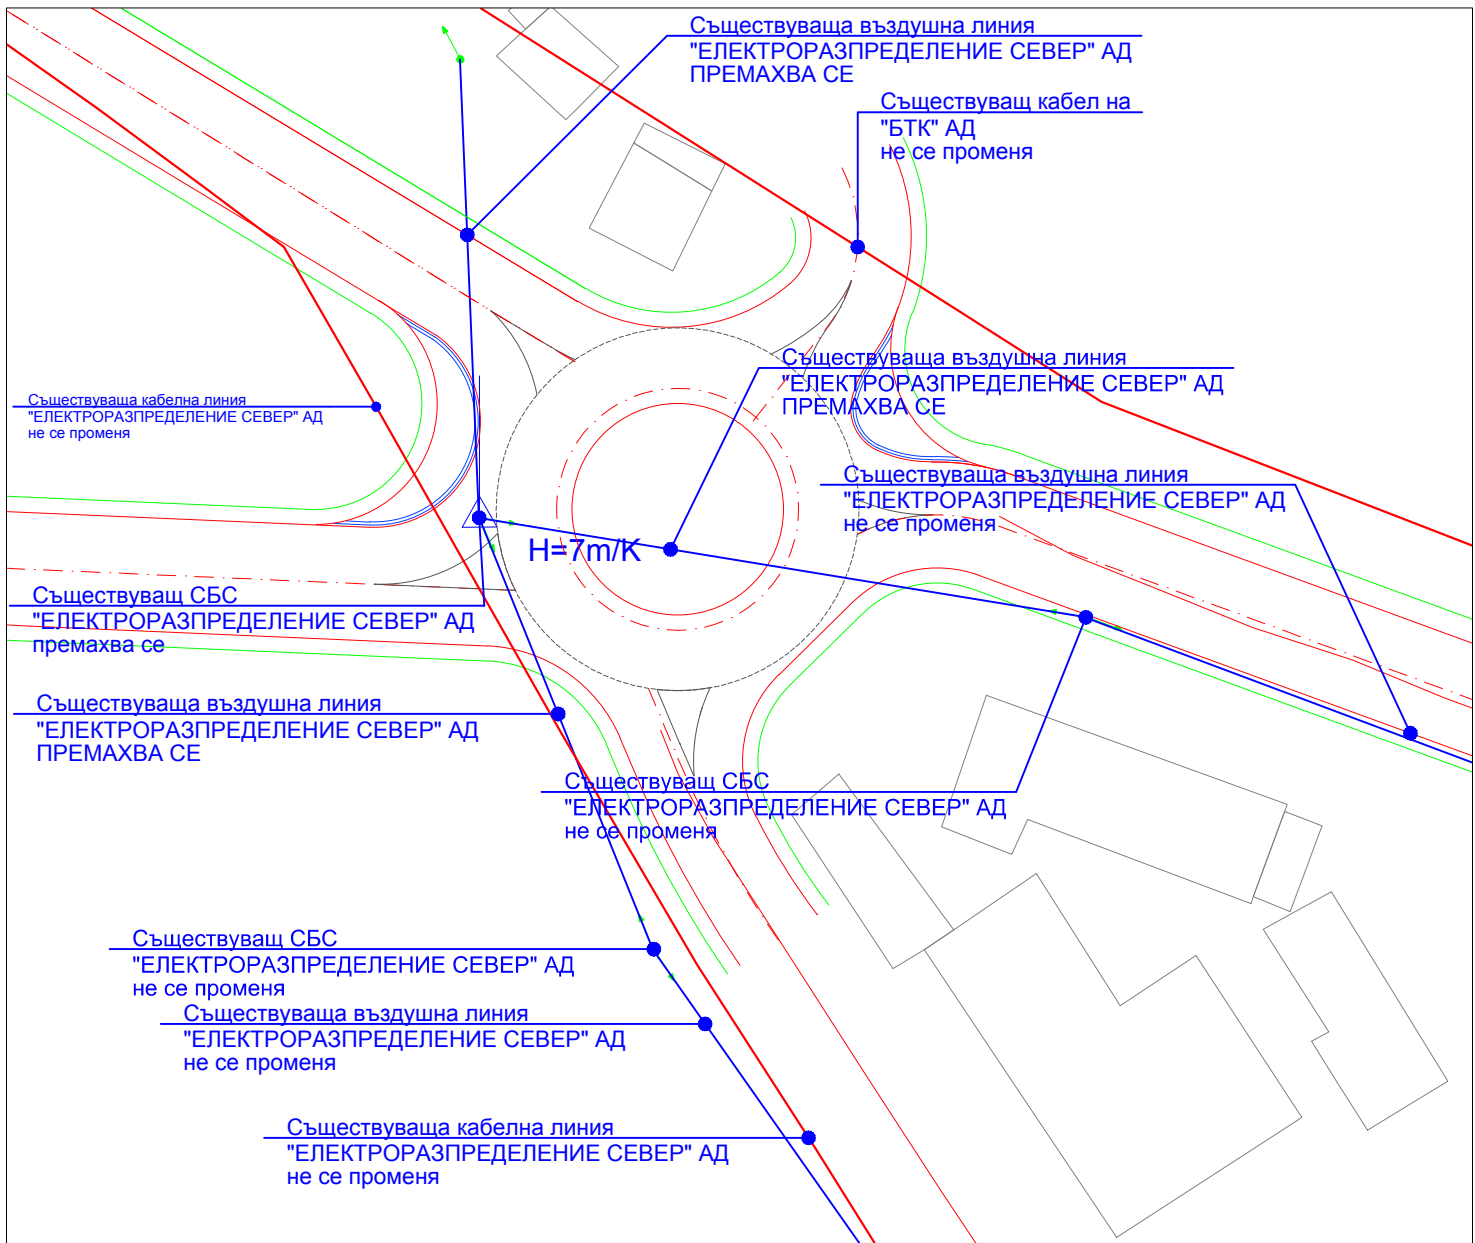

Ново изграждане

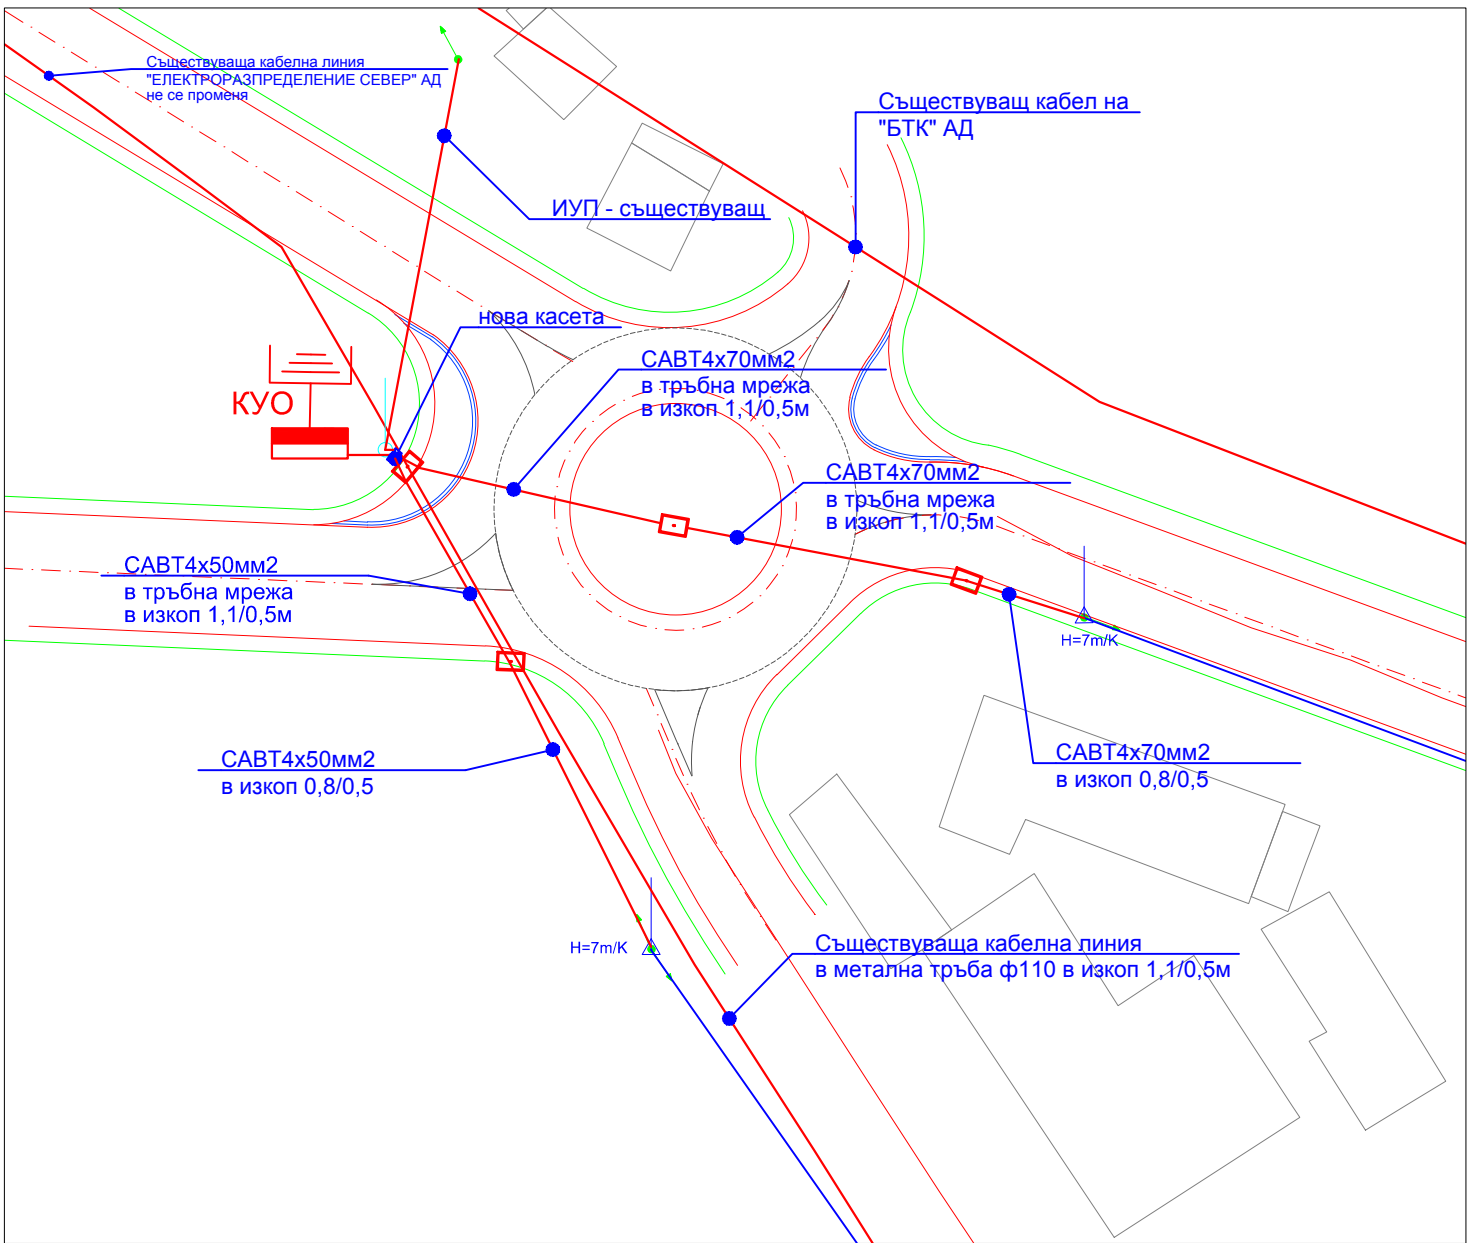

- Легенда:
- Кабелна шахта
 - Стоманотръбен стълб с височина H=9m
 - Стоманобетонен стълб
 - Заземление

СЪГЛАСУВАЛ		ПОДПИС
част Геология	инж. В. Методиев	
част Геодезия	инж. А. Петков	
част Пътна	инж. И. Дичева	
част Конструктивна	инж. В. Николов	

ДОГОВОР: № РД-37-13 / 30.07.2020г. „Изработване на идеен проект и ПУП-парцеларен план / план за изменение на улична регулация за Северен пътен възел „Трапезица“ при КМ 101+000 на път I-5 „Русе - Бяла - Велико Търново“ (свързване с път III-514)“		Агенция „Пътна инфраструктура“ гр. София ПК 1606 бул. „Македония“ № 3	Изпълнител: ДЗЗД „Трапезица 2019“ гр. София ПК 1000 ул. „Рачо Димчев“ № 1	Част:	ЕЛЕКТРО	Фаза:	Идеен проект		Име :	Подпис:	Чертеш №:
				Чертеш:	Промяна захранващи линии	Дата:	2020 г.	Проектант:	инж. М. Тонкова-Генчева	TRP-RD-EL-A-001-13	
						Гл. пр. по част:		инж. Иван Марков	1:500		
						Р-л на екип:					