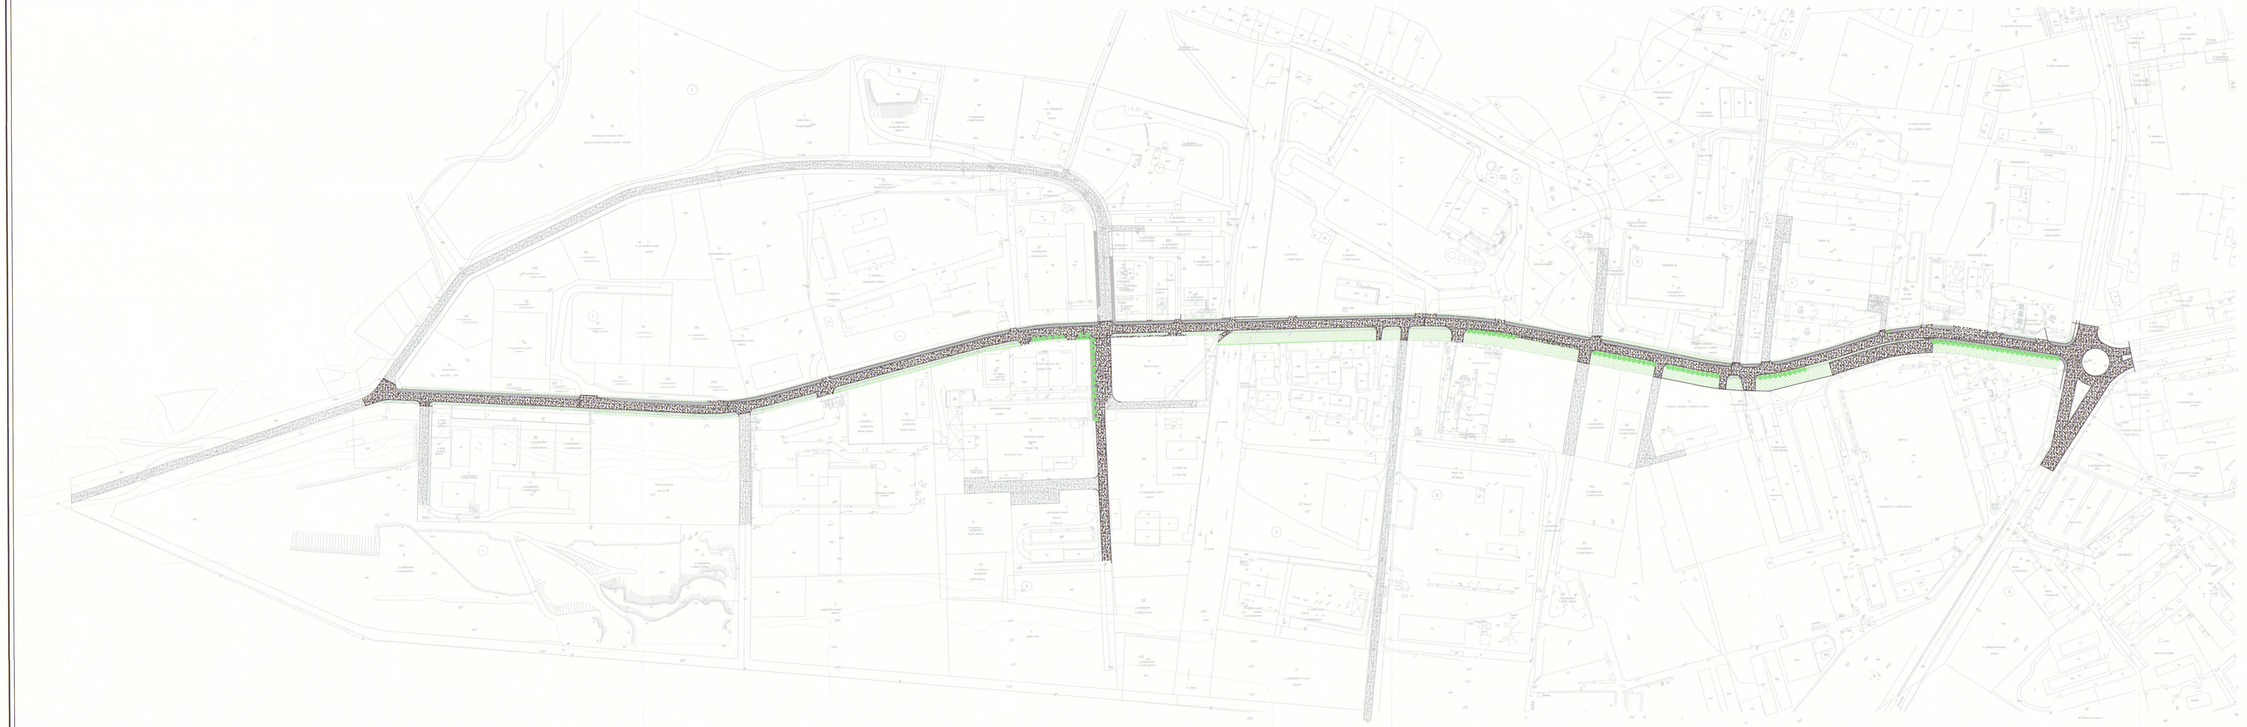


ОБЩИНА ВЕЛИКО ТЪРНОВО
ГЛАВЕН АРХИТЕКТ
2 -07- 2016

ЕВРОПЕЙСКИ СЪЮЗ
ЕВРОПЕЙСКИ ФОНД ЗА РЕГИОНАЛНО РАЗВИТИЕ

ИНВЕСТИЦИИ В РАСТЕЖ
РЕГИОНИ В РАСТЕЖ

Проектно предложение:	„Подобряване на бизнес средата в Западна индустриална зона"
	Процедура BG16RFOP001-1.009 „Изпълнение на интегрирани планове за градско възстановяване и развитие 2014-2020-Велико Търново"
Мащаб: 1 : 2 000	Дата: ЮЛИ 2016 г.
Чертеж: СИТУАЦИЯ	Подобект: ул. Никола Габровски
Част: ПЪТНА	Чертеж № 1/2
Изготвили случайно:	
инж. Дияна Хачева	
инж. Цанко Бояджиев	

ВЪЗЛОЖИТЕЛ:
ОБЩИНА
ВЕЛИКО ТЪРНОВО

Защитена информация на основание чл.42, ал.5 от ЗОП във връзка с чл.23 от ЗЗЛД.