Координатна ситема 1970г.
Височинна система - Балтийска

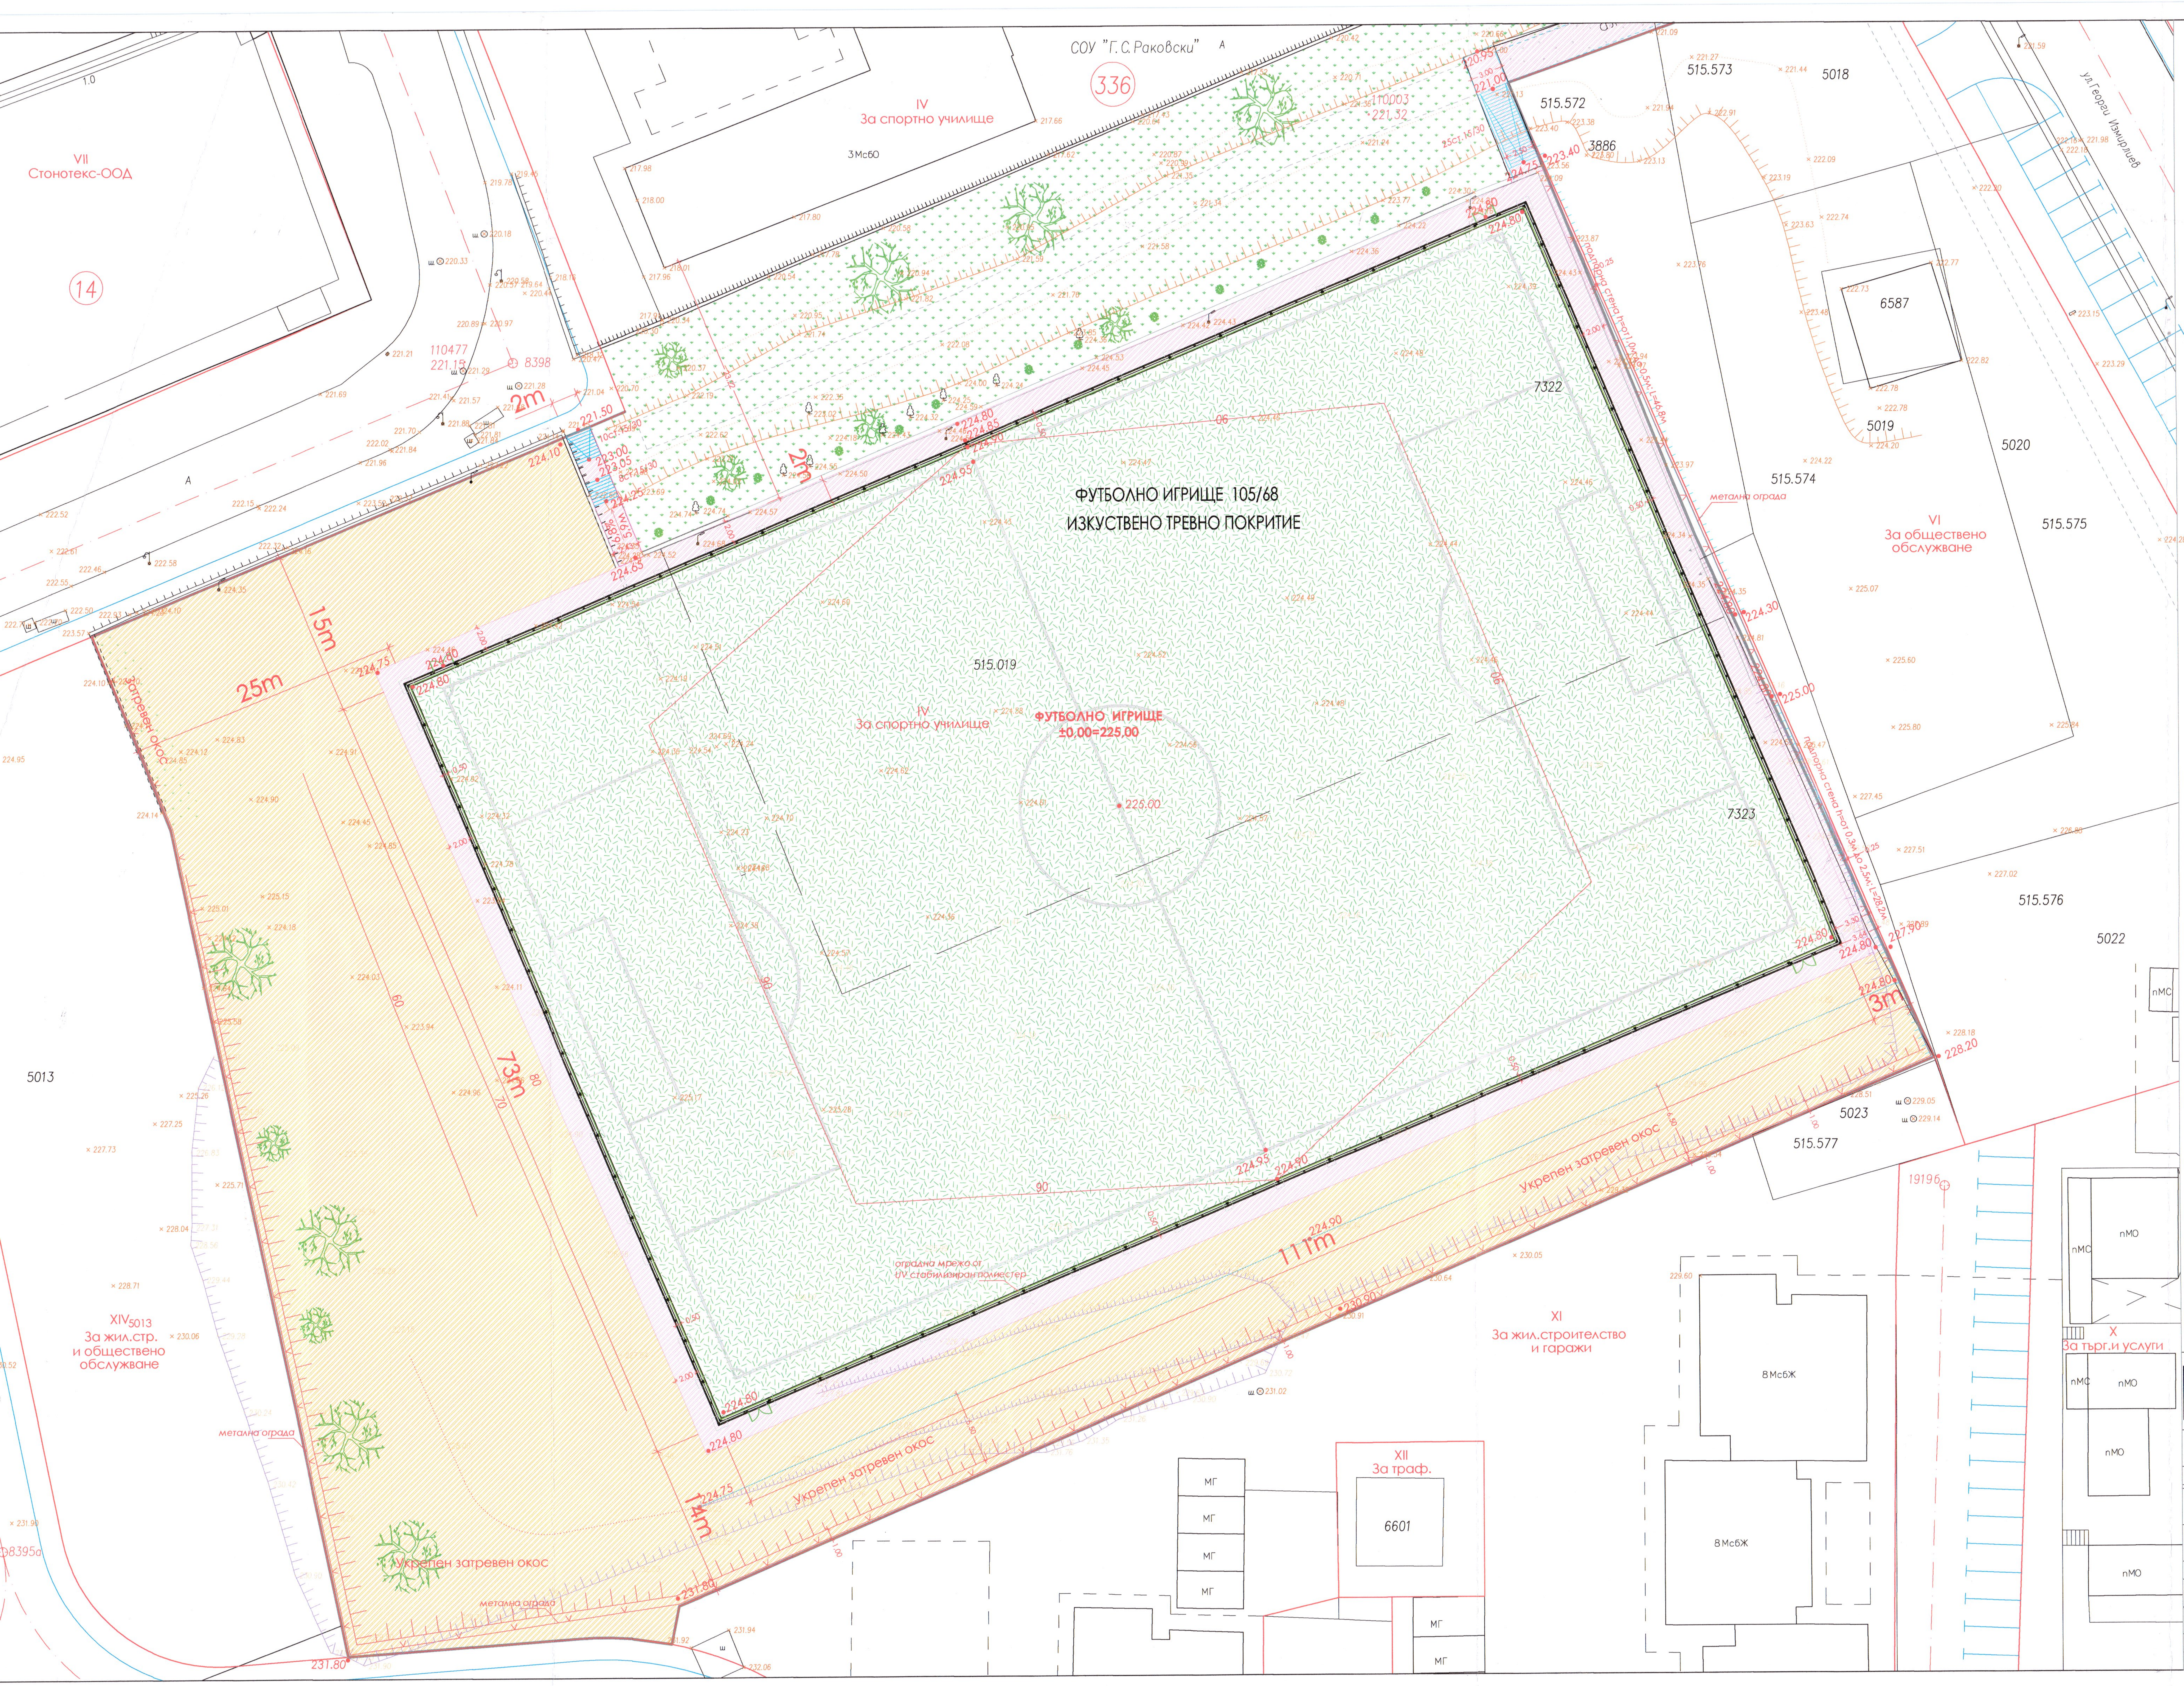

ЛЕГЕНДА:
× 225.60 кота съществуващ терен
•224.60 кота проект
съществуващ кадастър
проектен бордюр
1,0% проектен наклон
10,2м проектна дължина
тревна настилка стадион
терен за озеленяване
свободна площ

ОБЩИНА ВЕЛИКО ТЪРНОВО
ГЛАВЕН АРХИТЕКТ
ОДОБРЯВАМ
Главен архитект ...
Дата: 14.05.2018

„ИНВЕСТСТРОЙ-92" ЕООД гр. В.Търново
оценяване съответствието на инвестиционните проекти и строителен надзор
Удостоверение №РК-0431
дата: 2018г. подпис:
Управител: инж. Ина Минчева

"К А Д К О Н С У Л Т" Е О О Д , гр. В. Търново, ул. "АСТИ" №20, тел. 062/ 605 888; 062/ 627 014; 0888/ 739 753, e-mail: cadconsult_vt@abv.bg				
възложител	ОБЩИНА ВЕЛИКО ТЪРНОВО СОУ "Г. С. РАКОВСКИ", гр. В. Търново СПОРТНО УЧИЛИЩЕ - гр.В. Търново			
обект	ФУТБОЛНО ИГРИЩЕ в УПИ IV, кв.336, гр. Велико Търново КОРЕКЦИЯ ПО ЧЛ. 154 от ЗУТ			
съдържание	ВЕРТИКАЛНА ПЛАНИРОВКА			
Проектант	инж. Т. Панов	съгласували	име	подпис
		В и К	инж. Хр. Инджов	
Управител	Стефан Панов	СК	инж. М. Димитров	
Съгласувал по част АС				
АРХ	арх. Д. Данчев			
Консултант				

част	фаза	дата	лист	мащаб
Геодезия	ТП	2018г.	2	1:250