


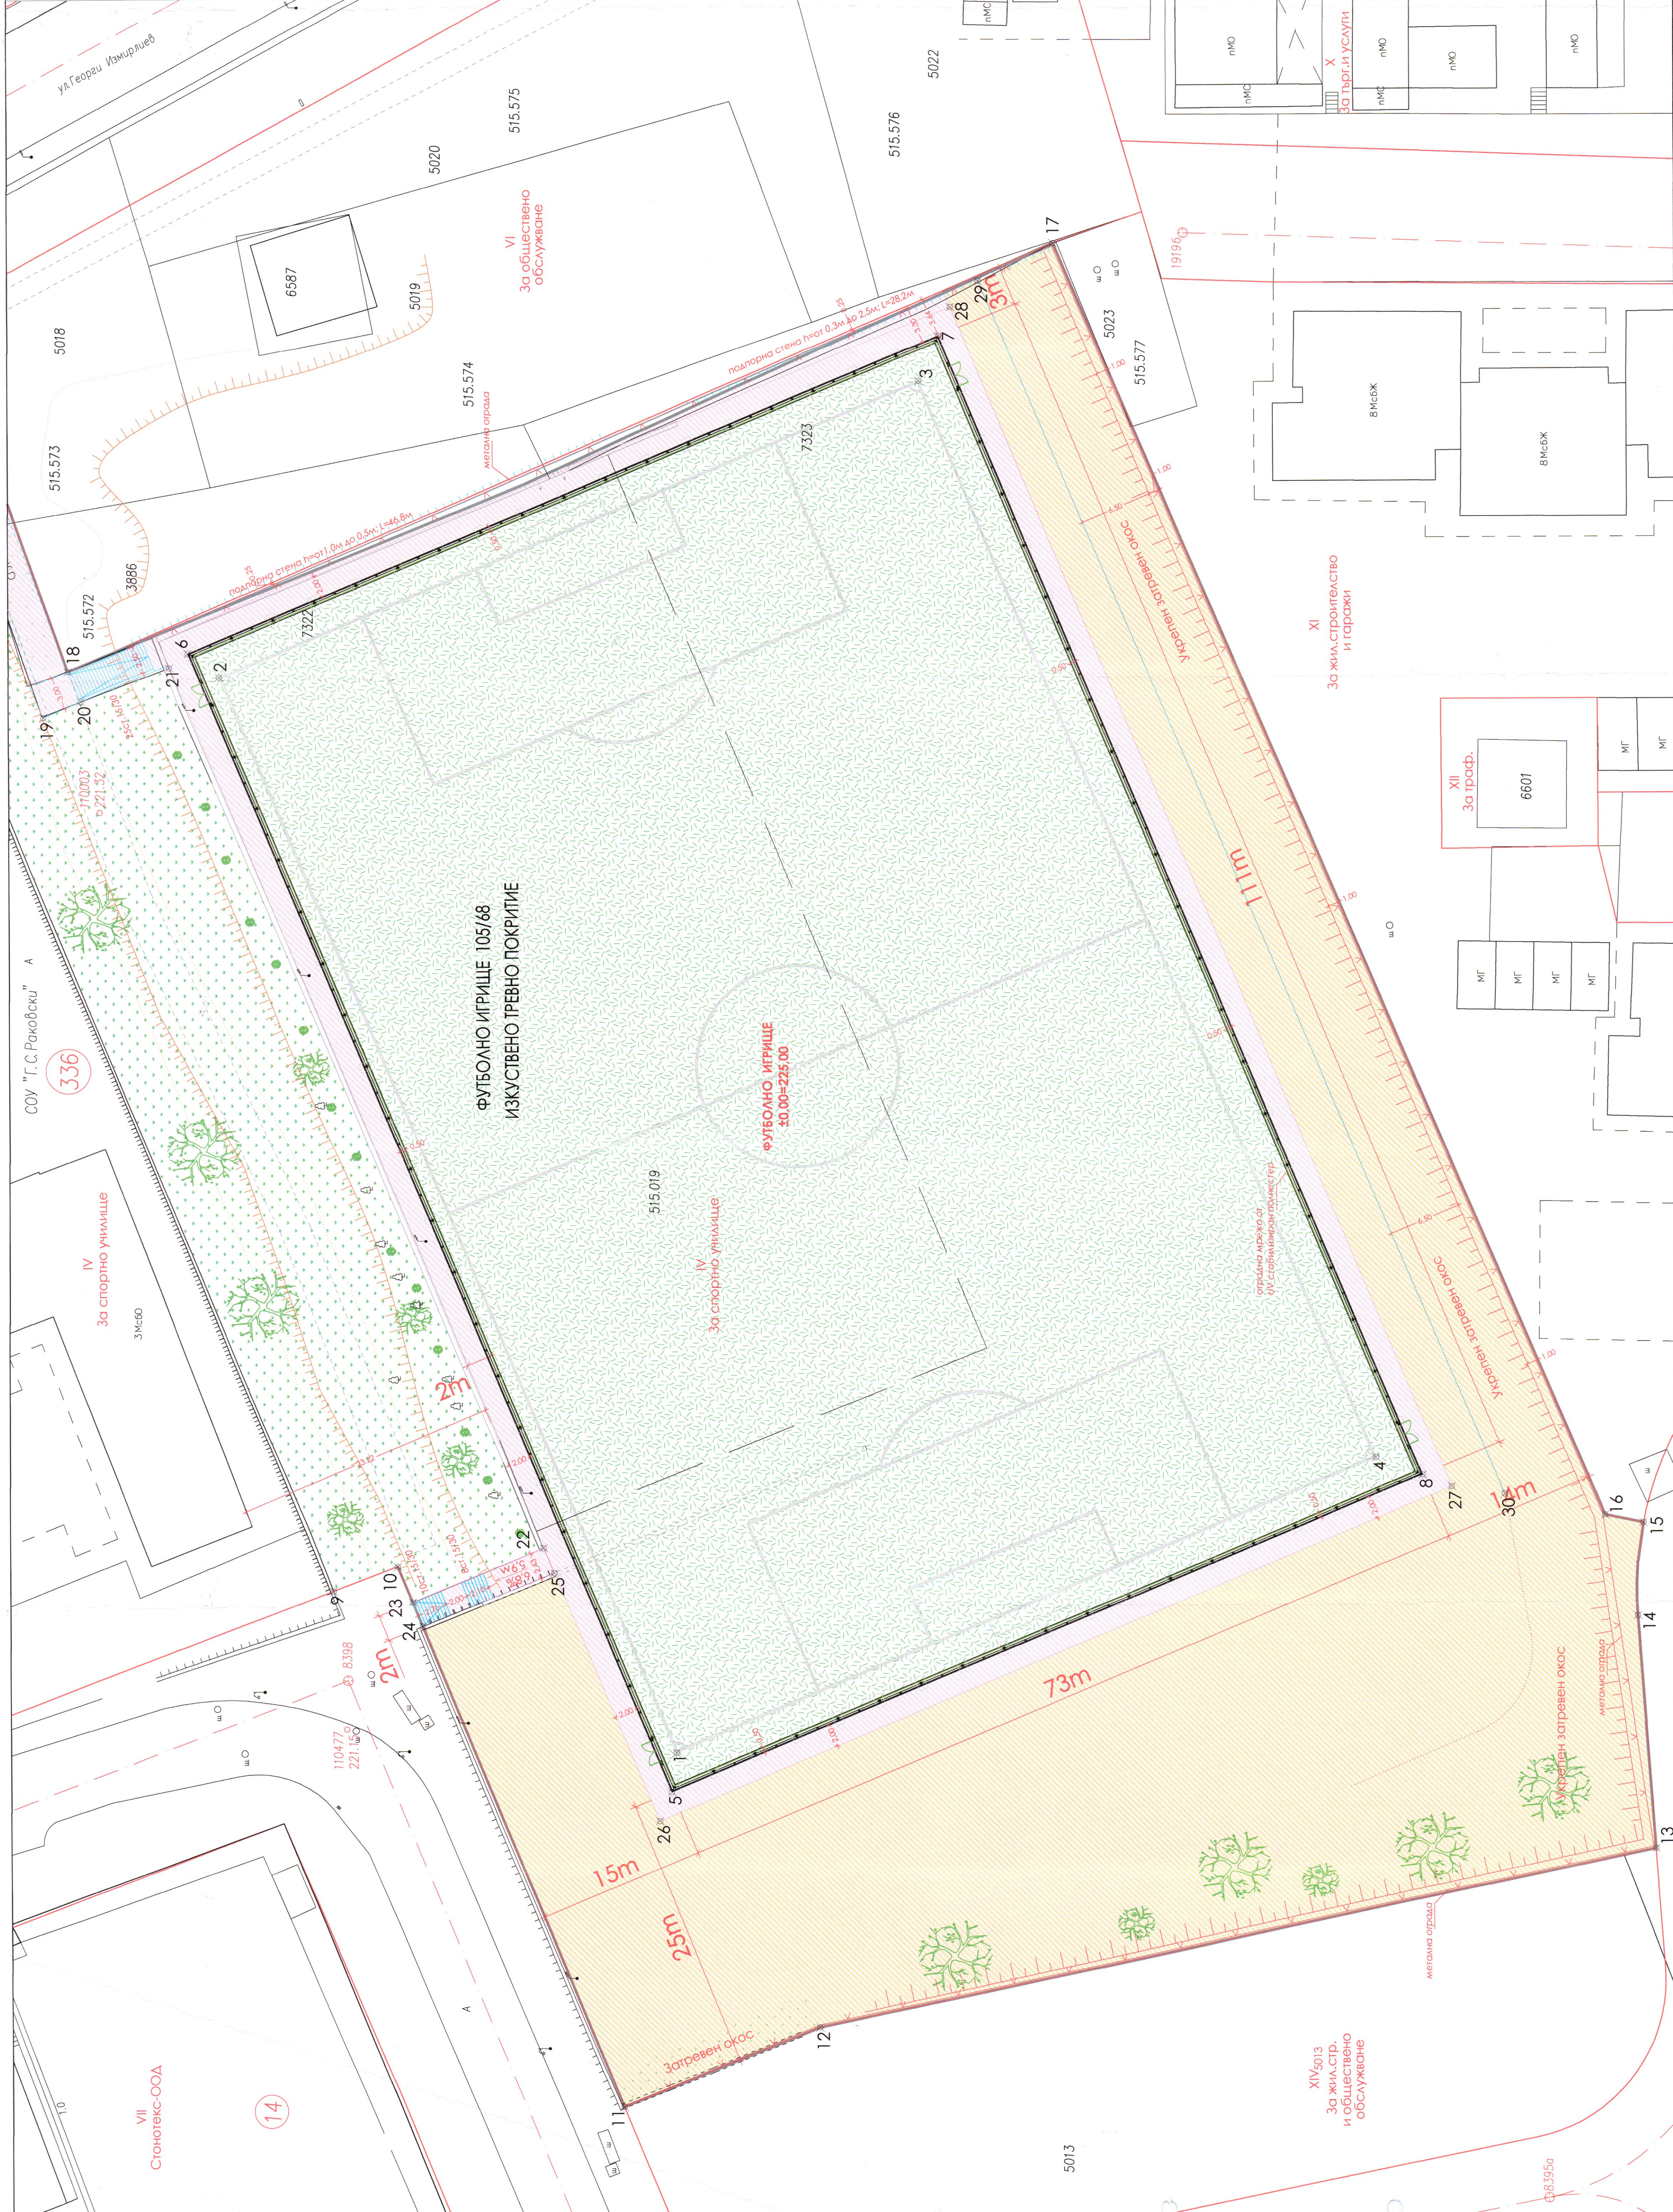

ИЗХОДНИ ДАНИИ

N	X /север.м/	Y /изток.м/
pt 477	4659344.252	9452595.659
pt 478	4659412.542	9452578.737
pt 525	4659404.395	9452850.810
pt 526	4659389.400	9452786.460
pt 1	4659325.592	9452627.056
pt 2	4659336.199	9452610.997
pt 3	4659366.178	9452678.061
pt 4	4659390.160	9452726.471

Изходен нивелачен репер - РТ 477 с kota 221,15м !

ТРАСИРОВЪЧНИ ДАННИ

N	X (сверл.м.)	Y (шток.м.)
1	4669313.4607	9452590.3380
2	4669335.439	9452690.2200
3	4669292.373	9452717.4514
4	4669292.105	9452619.694
5	4669313.238	9452589.886
6	4669338.235	9452597.340
7	4669290.968	9452620.358
8	4669247.972	9452618.116
9	4669345.415	9452620.358
10	4669339.684	9452610.024
11	4669319.626	9452610.024
12	4669302.054	9452618.372
13	4669227.180	9452584.372
14	4669228.373	9452603.368
15	4669228.213	9452613.774
16	4669231.626	9452616.4461
17	4669280.684	9452690.7892
18	4669348.992	9452680.7993
19	4669371.179	9452686.619
20	4669347.820	9452688.031
21	4669357.930	9452691.1091
22	4669326.622	9452671.843
23	4669338.358	9452607.016
24	4669327.463	9452600.840
25	4669325.676	9452609.590
26	4669316.309	9452587.7048
27	4669245.354	9452613.186
28	4669289.898	9452723.186
29	4669287.412	9452725.543
30	4669240.605	9452616.368

