


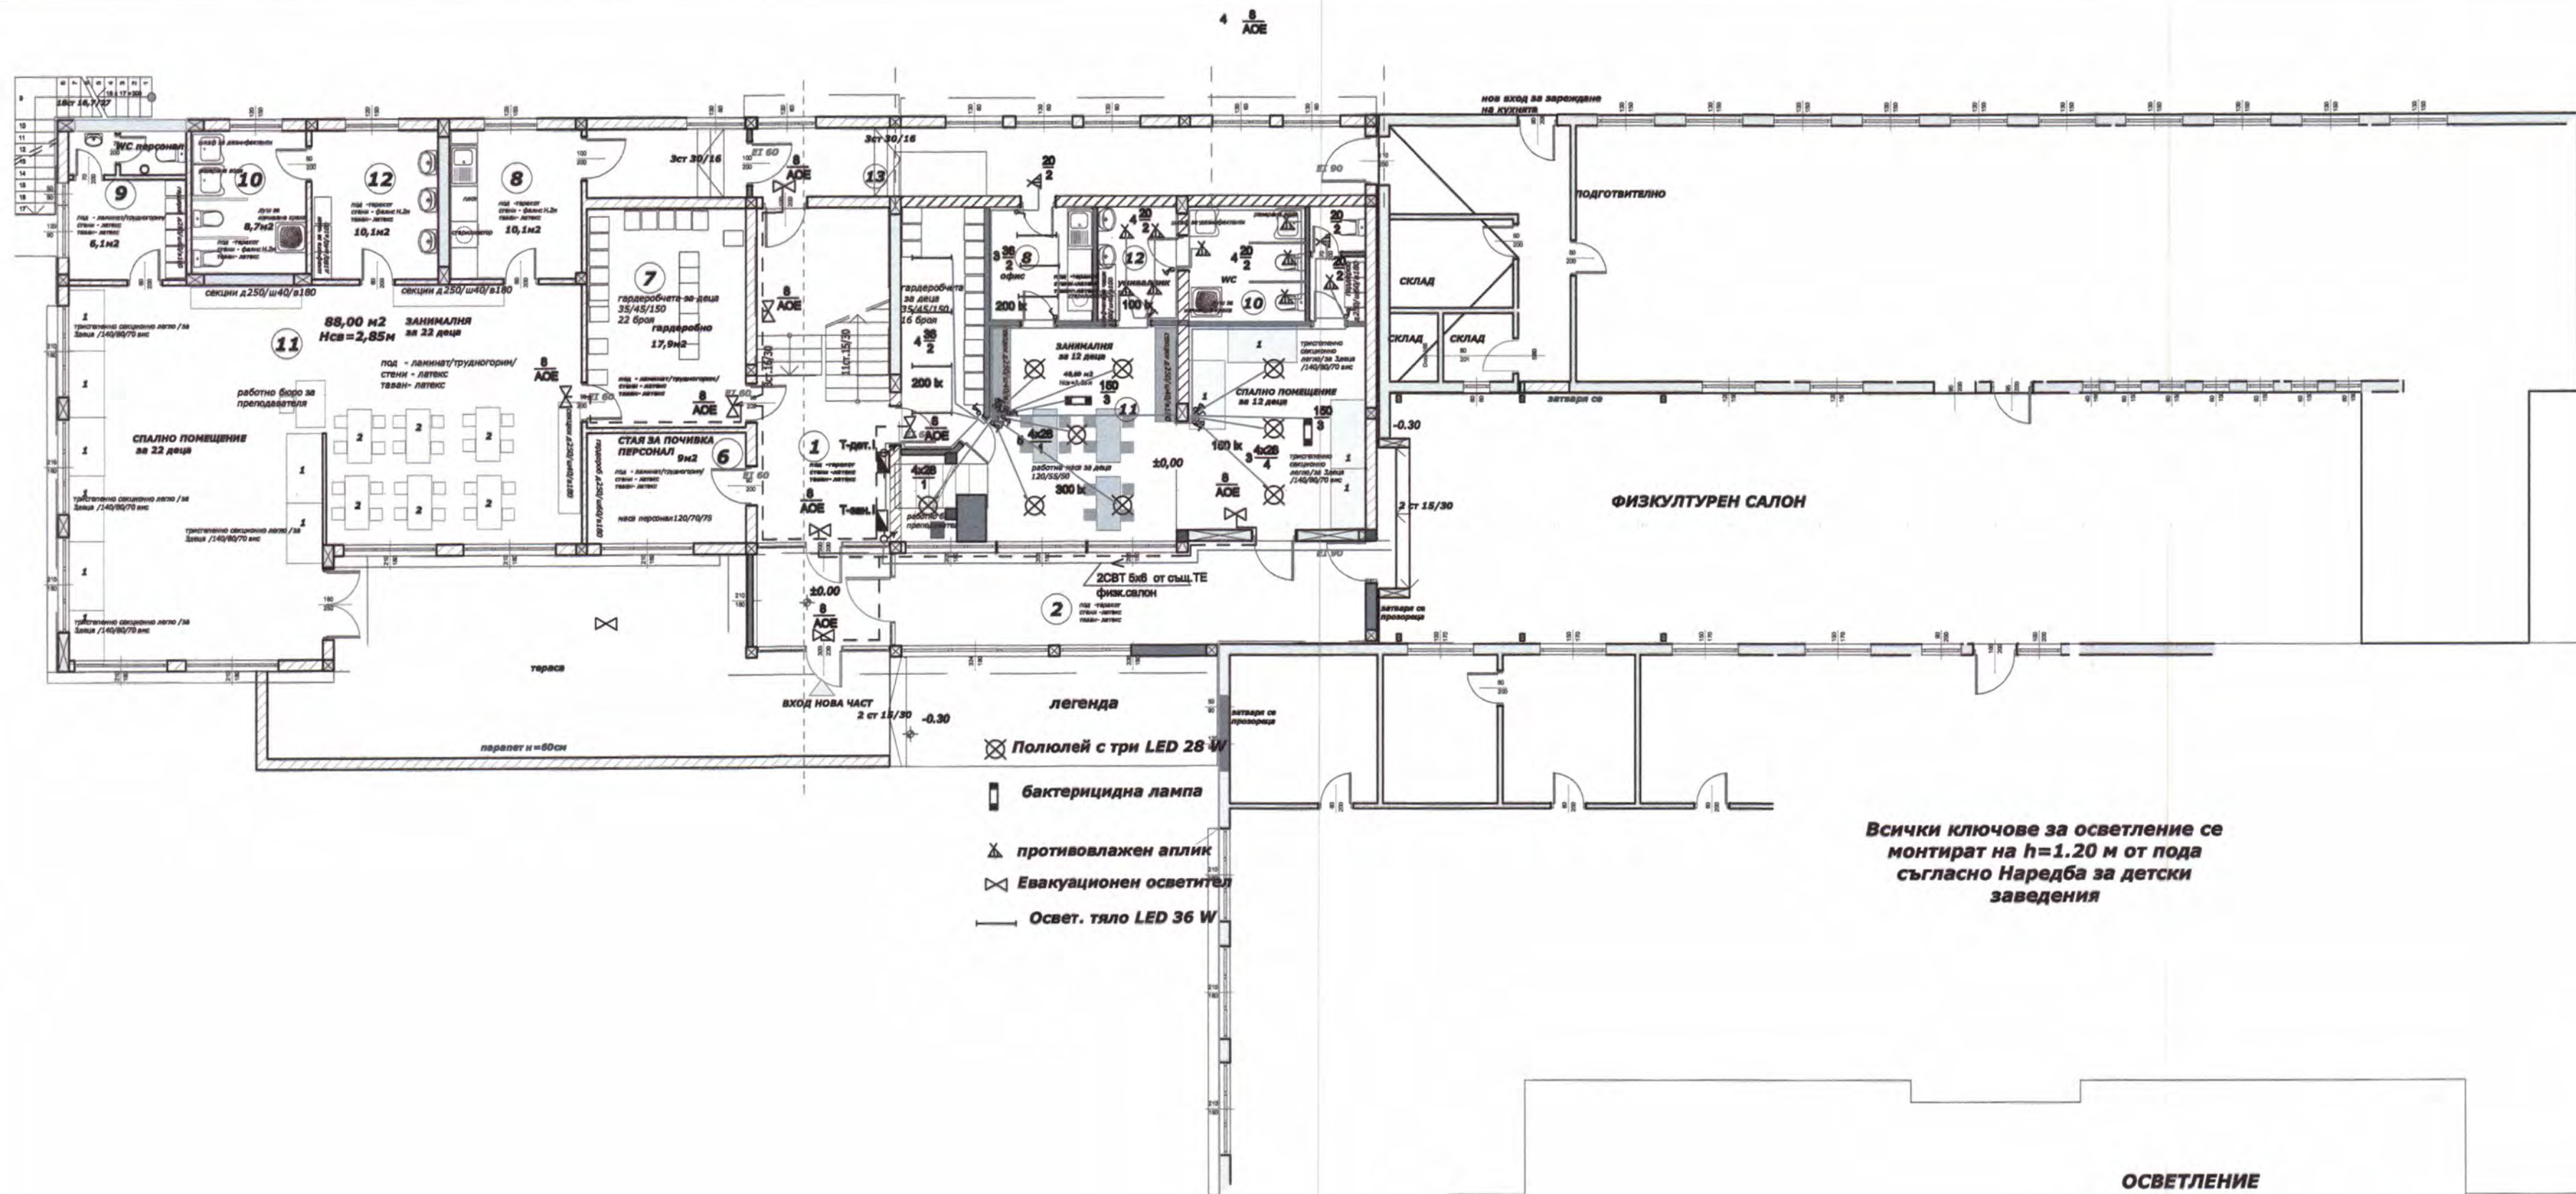

ОСВЕТЛЕНИЕ
НИВО ±0,00
ЗП ново=209.40м2
М 1:100

„ИНВЕСТИСТРОЙ-92“ ЕООД, гр.В.Търново
оценяване съответствието на инвестиционните
проекти и строителен надзор
Удостоверение №РК-0431/М.06.2016 г.
дата: 10.08.2016 г. подпис:
инж. Ив.Иванов
управител
/Мина Милчева-Кържилова/

Разширение на съществуваща
детска градина -
изменение по чл.154 от ЗУТ
УПИ III, кв.153а,
гр.Велико Търново

Възложител: ОБЩИНА В.ТЪРНОВО

Осветление +0.00
чертеж М 1:100
фаза ТП част чертеж 3.1
дата 2016г. Електро в.с.черт
ПРОЕКТАНТ:
инж. В.Георгиев
ПОДСИГ:
инж. В.Георгиев

Арх.	арх. Ю. Любомирски
Конструкция	инж. С. Кирова
Вик	инж. И. Вазков
ПБ	инж. И. Недев