



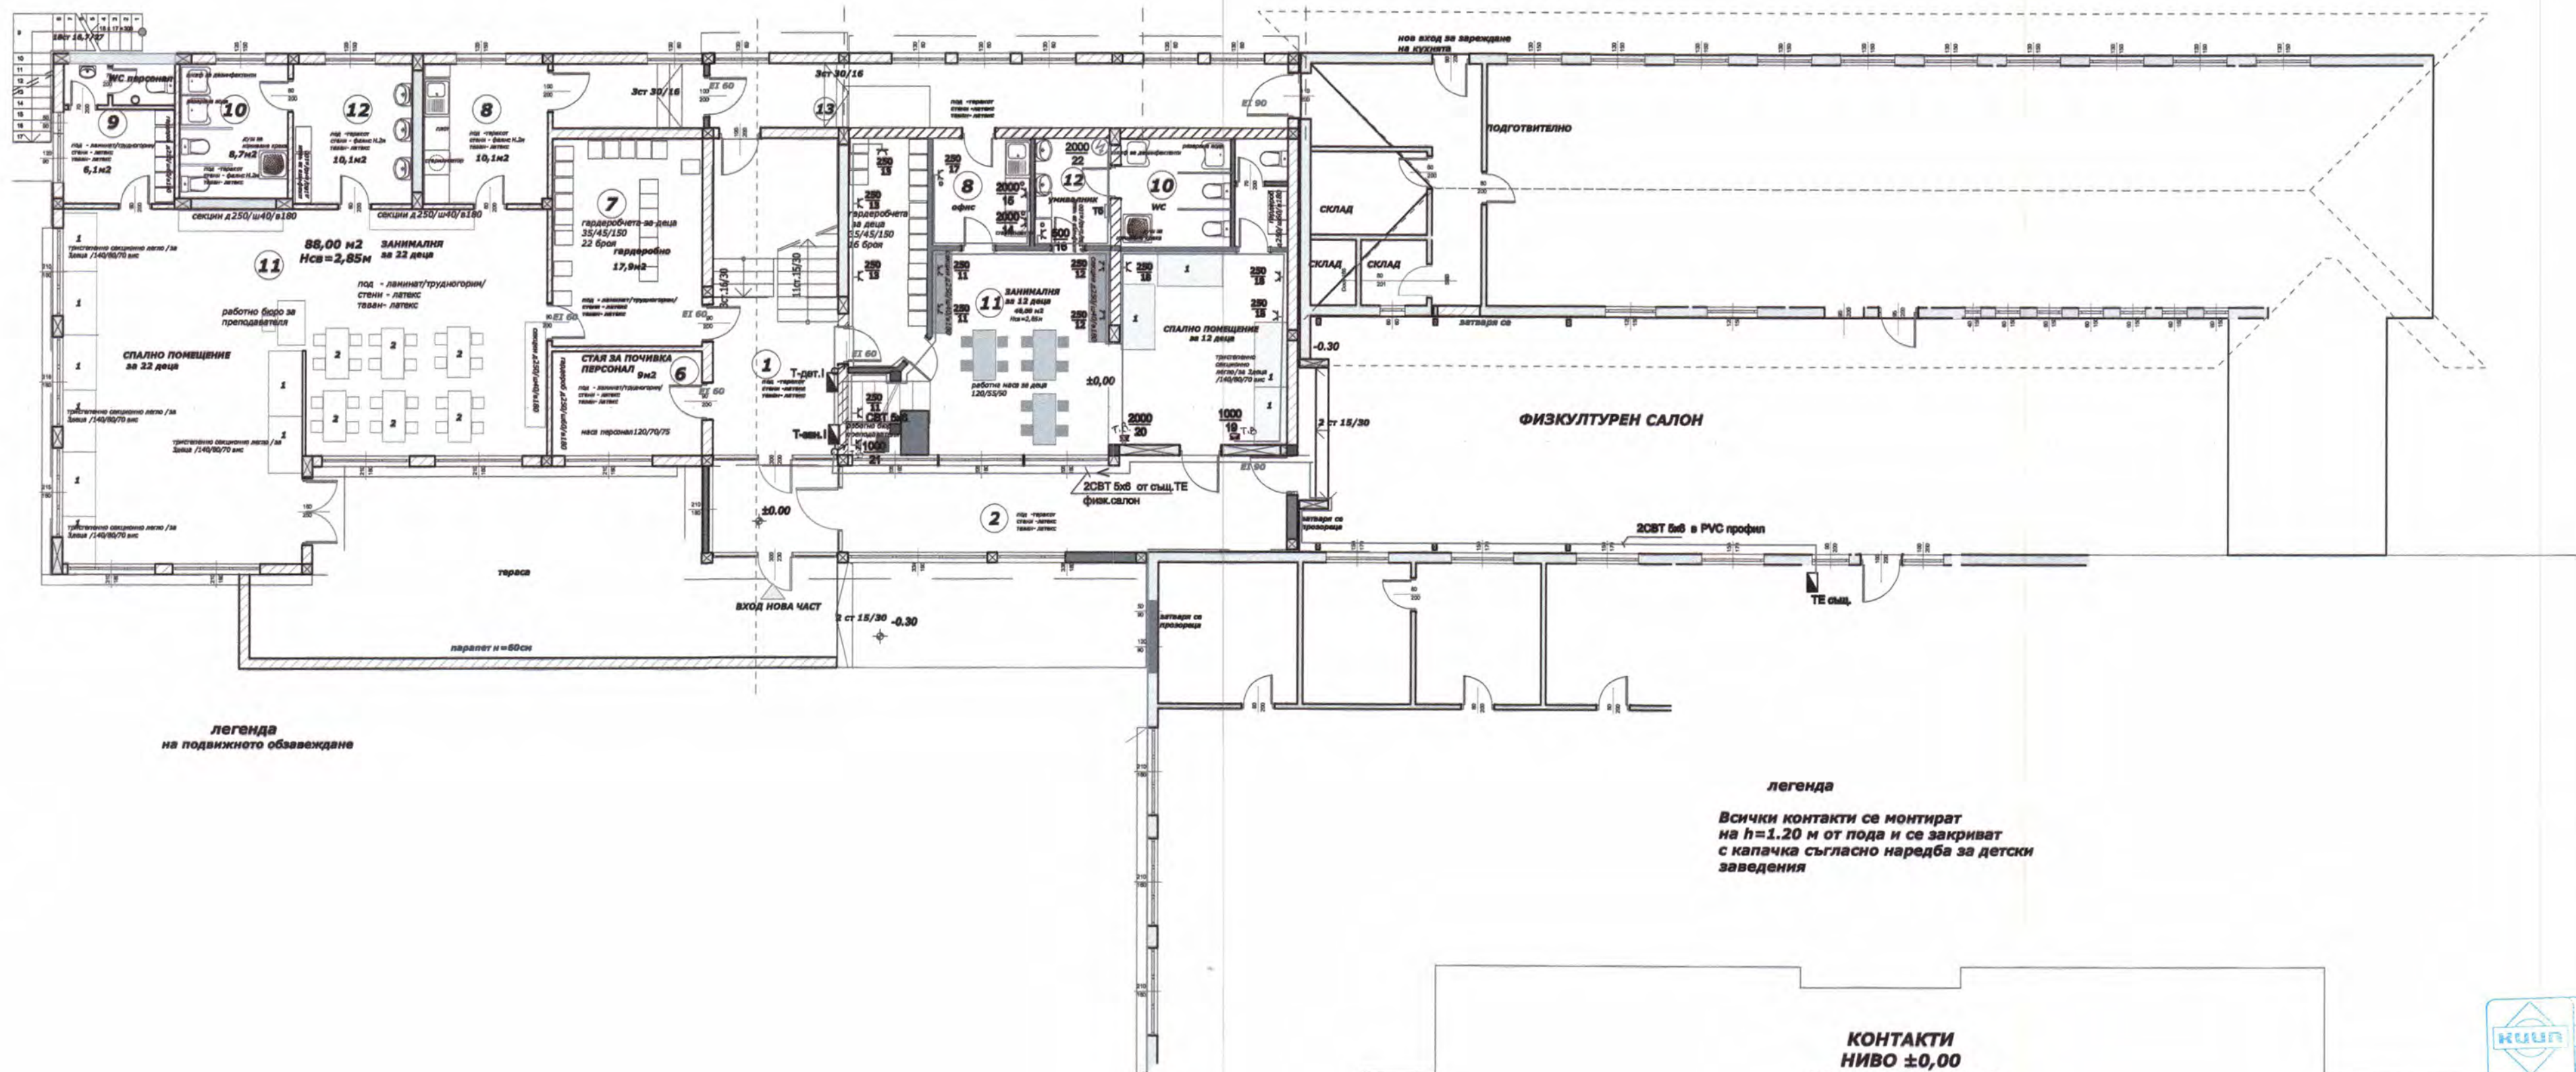

„ИНВЕСТСТРОЙ-02“ ЕООД, гр.Б.Търново
оценяване съответствието на изготвените проекти и строителен надзор
Удостоверение №РК-0461/01.06.2015 г.
дата: 14.06.2015 г. подпис: [подпис]
управител: [подпис]
/Ина Минчева-Кържилова/

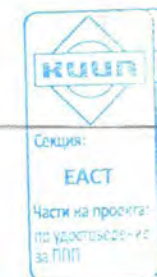

Разширение на съществуваща детска градина - изменение по чл.154 от ЗУТ УПИ III, кв.153а, гр.Велико Търново			
Възложител: ОБЩИНА В.ТЪРНОВО			
чертеж	Контакти +0.00	М 1:100	
фаза ТП	част	чертеж	3
дата 2015	Електро	вс.черт	200
ПРОЕКТАНТ: инж. ВАЛЕНТИН инж. В.Георгиев			
Подпис: [подпис]			
Важно: Проектът е изготвен за ППЗ за територията			
Арх.	арх. Ю. Любомирски	инж. С. Кирев	
Вик	инж. И.Ванков	инж. И.Недев	
ПБ			
свързани			