


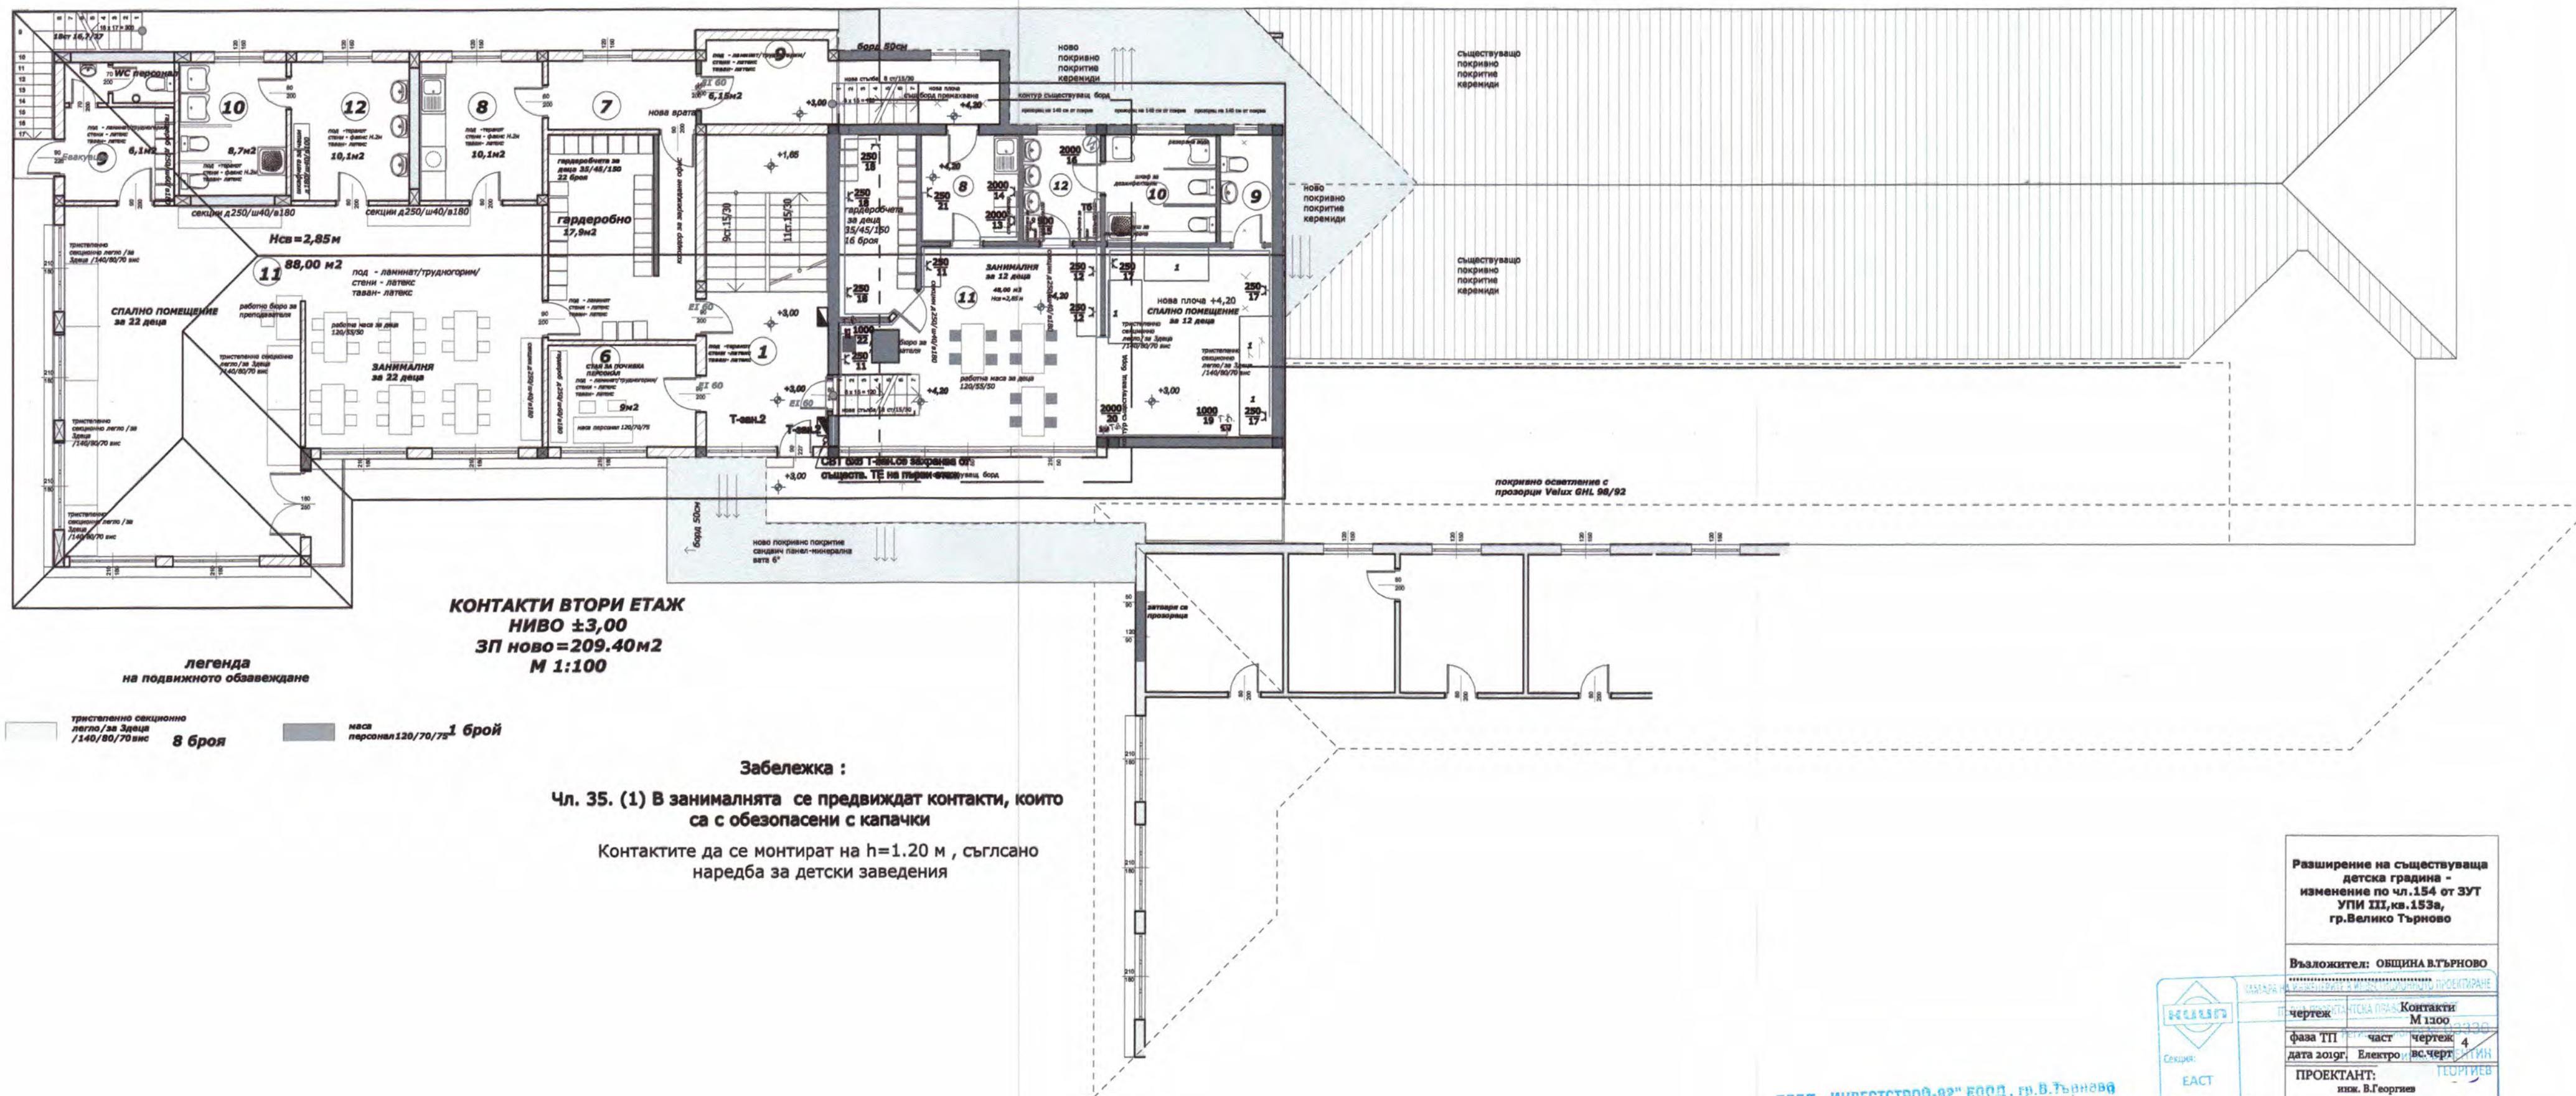

КОНТАКТИ ВТОРИ ЕТАЖ
НИВО $\pm 3,00$
ЗП ново = 209.40 м²
М 1:100

легенда
на подвижното обзавеждане

тристранно секционно
легло / за 3 деца
/ 140/80/70 вис
8 броя

нова
персонал 120/70/75
1 брой

Забележка :

Чл. 35. (1) В занималнята се предвиждат контакти, които
са с обезопасени с капачки

Контактите да се монтират на $h=1.20$ м , съгласно
наредба за детски заведения

„ИНВЕСТСТРОЙ-92“ ЕООД, гр.В.Търново
оценяване съответствието на инвестиционните
проекти и строителен надзор
Удостоверение №РК-0491/01.05.2019 г.
дата: 11.05.2019 г. подпис: /Ина Минчева-Кържилова/
управител:



Разширение на съществуваща детска градина - изменение по чл.154 от ЗУТ УПИ III, кв.153а, гр.Велико Търново			
Възложител: ОБЩИНА В.ТЪРНОВО			
чертеж	Контакти	М 1:100	
фаза ТП	част	чертеж	4
дата 2019г.	Електро	вс.черт	ТИН
ПРОЕКТАНТ: инж. В.Георгиев			
Гласител:			
важност: с удостоверение за подписаност			
Арх.	арх. Ю. Любомирски		
Конструкция	инж. С. Кирков		
ВнК	инж. И.Ванков		
ПБ	инж. И.Нидев		