

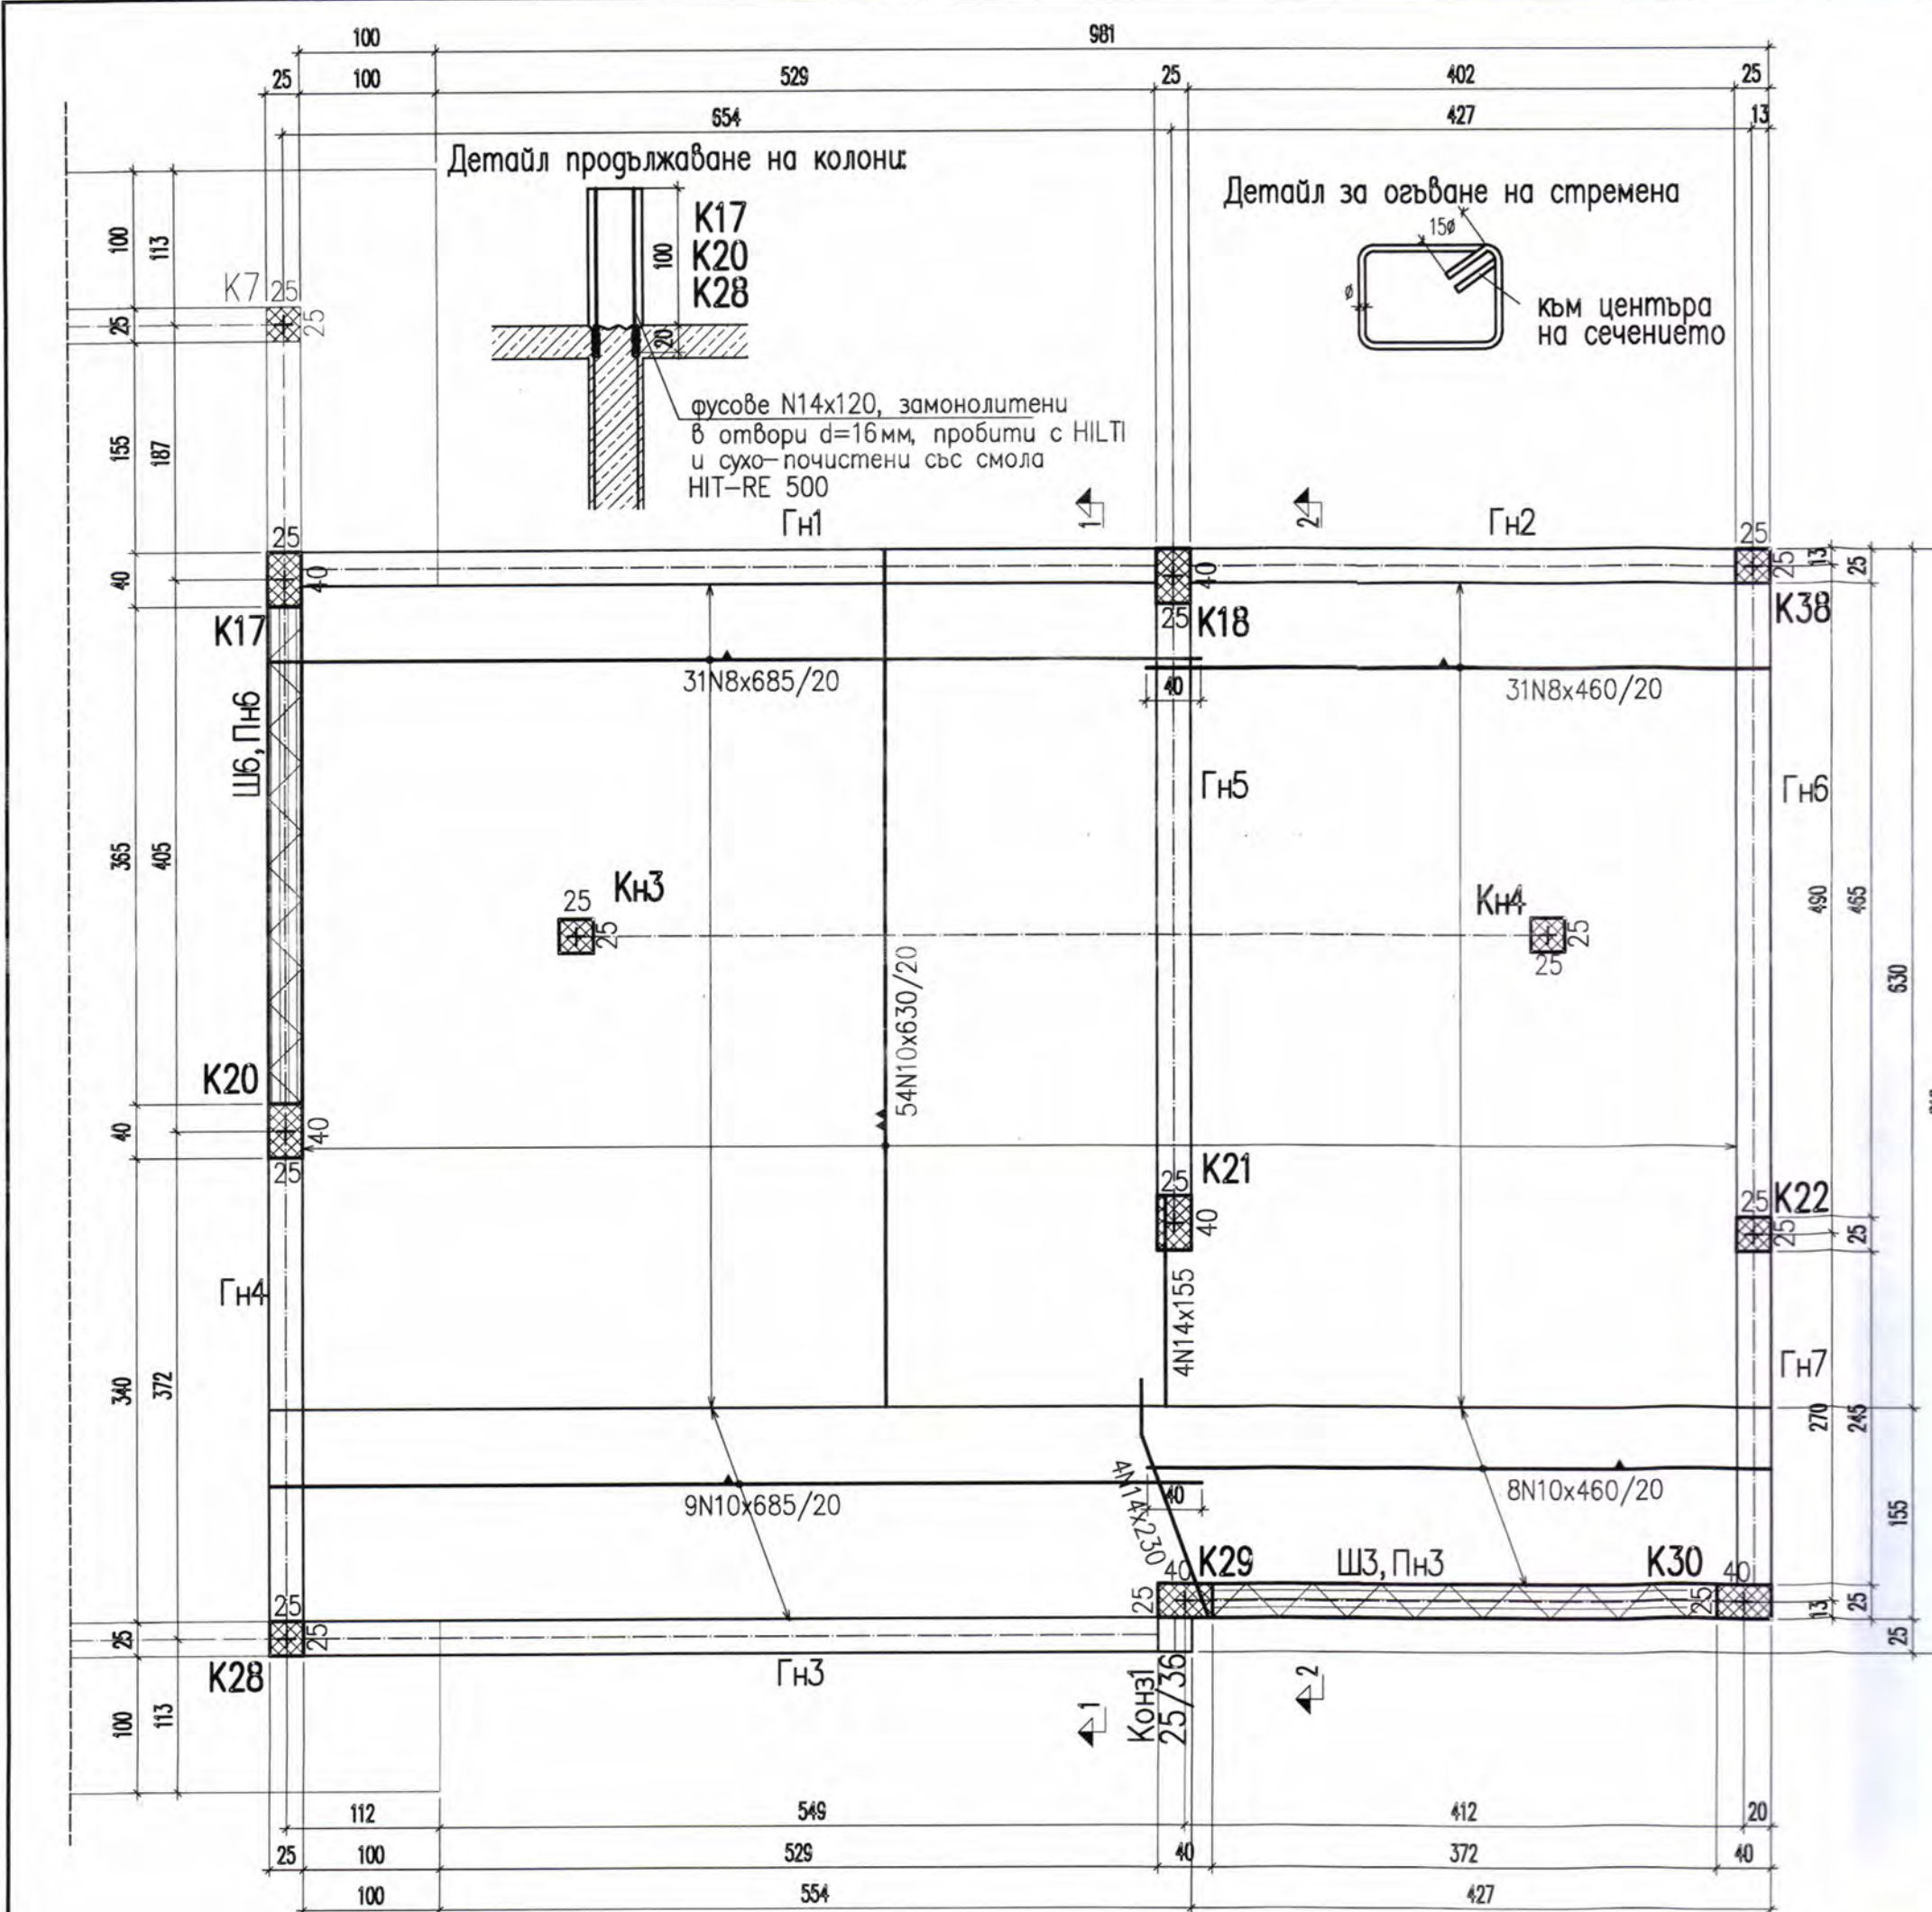


Таблица на колоните

колона	сечение	бр.	армировка	стремена
Кн3, Кн4 22,38		2	4N14x280cm	21 29N8x110/10
18,21		2	6N14x280cm	21 29N8x140/10 29N8x35/10
29,30		2	6N14x225cm	21 24N8x140/10 24N8x35/10

Таблица продължаване на колони

колона	сечение	бр.	фусове	стремена
17,20		2	6N14x120cm	21 11N8x140/10 11N8x35/10
28		1	4N14x55cm	21 5N8x110/10

Таблица на поясите

пояс	сечение	бр.	армировка	стремена
Пн3		1	6N12x475cm	15 20N8x140/20 20N8x35/20
Пн6		1	6N12x470cm	15 19N8x140/20 19N8x35/20

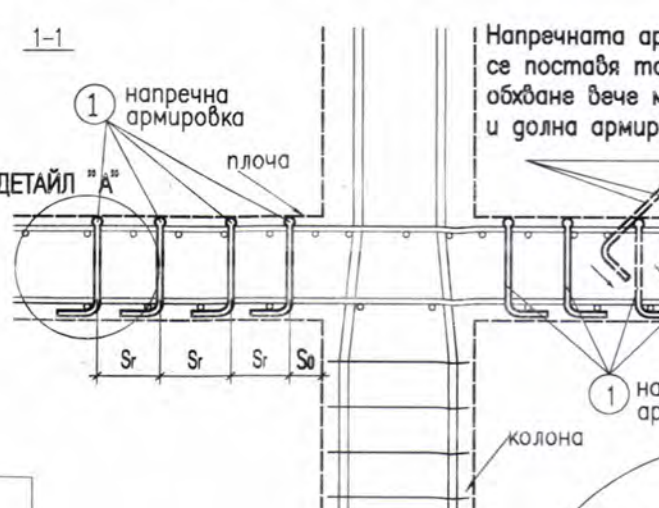
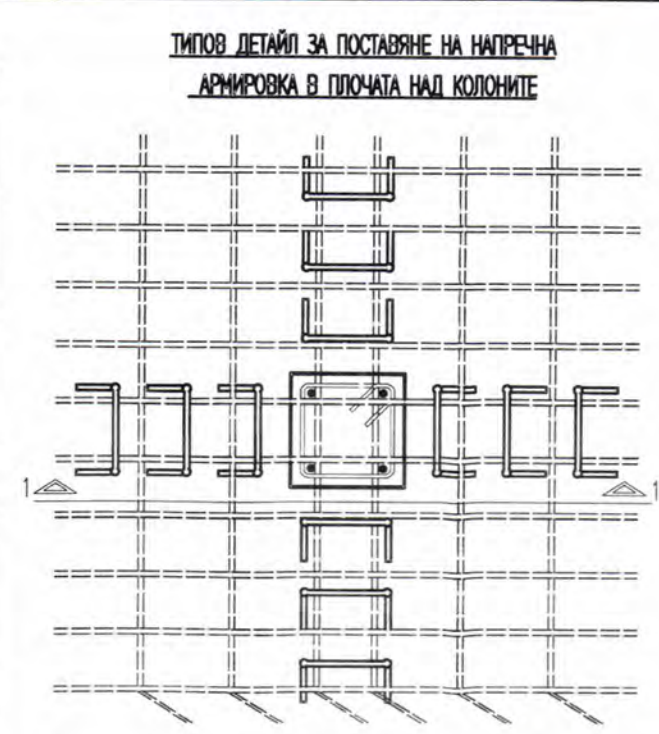
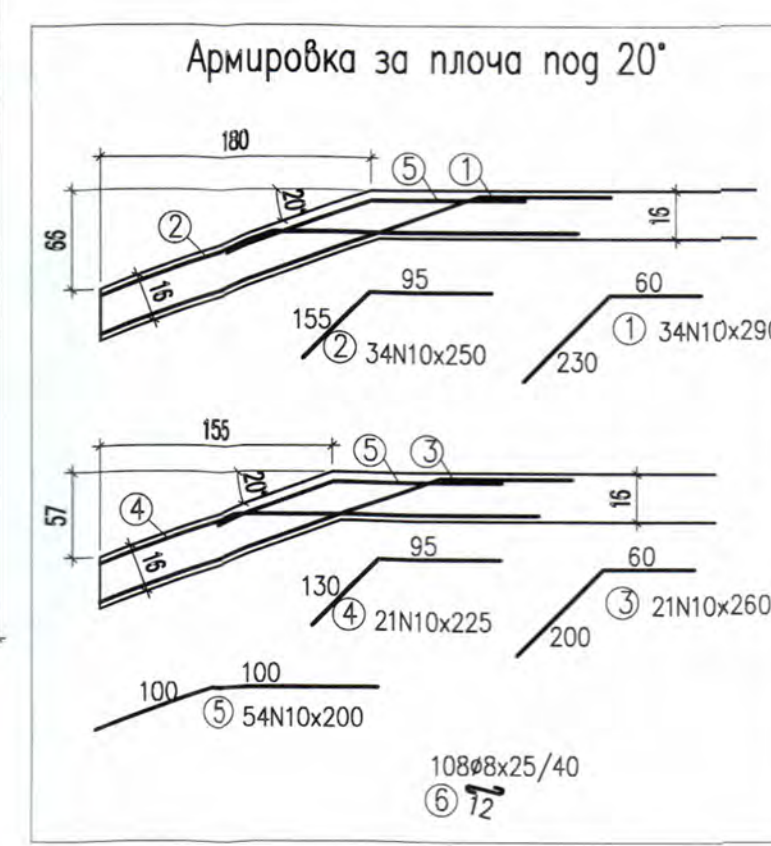


Таблица на кобилиците d=16

колона	бр.	кобилицы
Кн3, Кн4	2	2N12x110 2N12x105

Таблица на напречната армировка d=16

колона	бр.	схема
Кн3, Кн4	2	

- Материали:
- Бетон клас C20/B25 съгласно БДС EN 206
 - Стомана:
 - съгласно БДС 4758:2008 – B235 (φ)
 - съгласно БДС 9252:2007 – B500B (N)
 - Шайби 3 и 6 са от плътни машинни гребноразмерни тухли M10 на циментоваров разтвор M50, а останалите са стоманобетонни
 - Бетоново покритие min 2cm

ИНВЕСТИСТРОЙ-92" ЕООД, гр. В.Търново
Удостоверение №РК-042
Дата: 10.10.2019 г. Подпис: [Signature]
Управител: [Signature]

КАМАРА НА ИНЖЕНЕРИТЕ В ИНВЕСТИСТРОЙНОСТЕ
РЕГИСТРАЦИОНЕН № 266
Мас. 30
Министратор: [Signature]

АРМИРОВЪЧЕН ПЛАН НА КОТА +7.02 ДОЛНА АРМИРОВКА

Разширение на съществуваща детска градина - изменение по чл.154 от ЗУТ УПИ III, кв.153а, гр.Велико Търново

Възложител: ОБЩИНА В.ТЪРНОВО

част: Конструкции фаза: техн.проект М 1:50 юни, 2019г. ч.6/10

Проектант: [Signature]

Архитектура	арх. Любомирски
ЕЛ	инж. В.Георгиев
ВиК	инж. И.Ванков
ПБ	инж. Й.Недев

Възложител: [Signature]