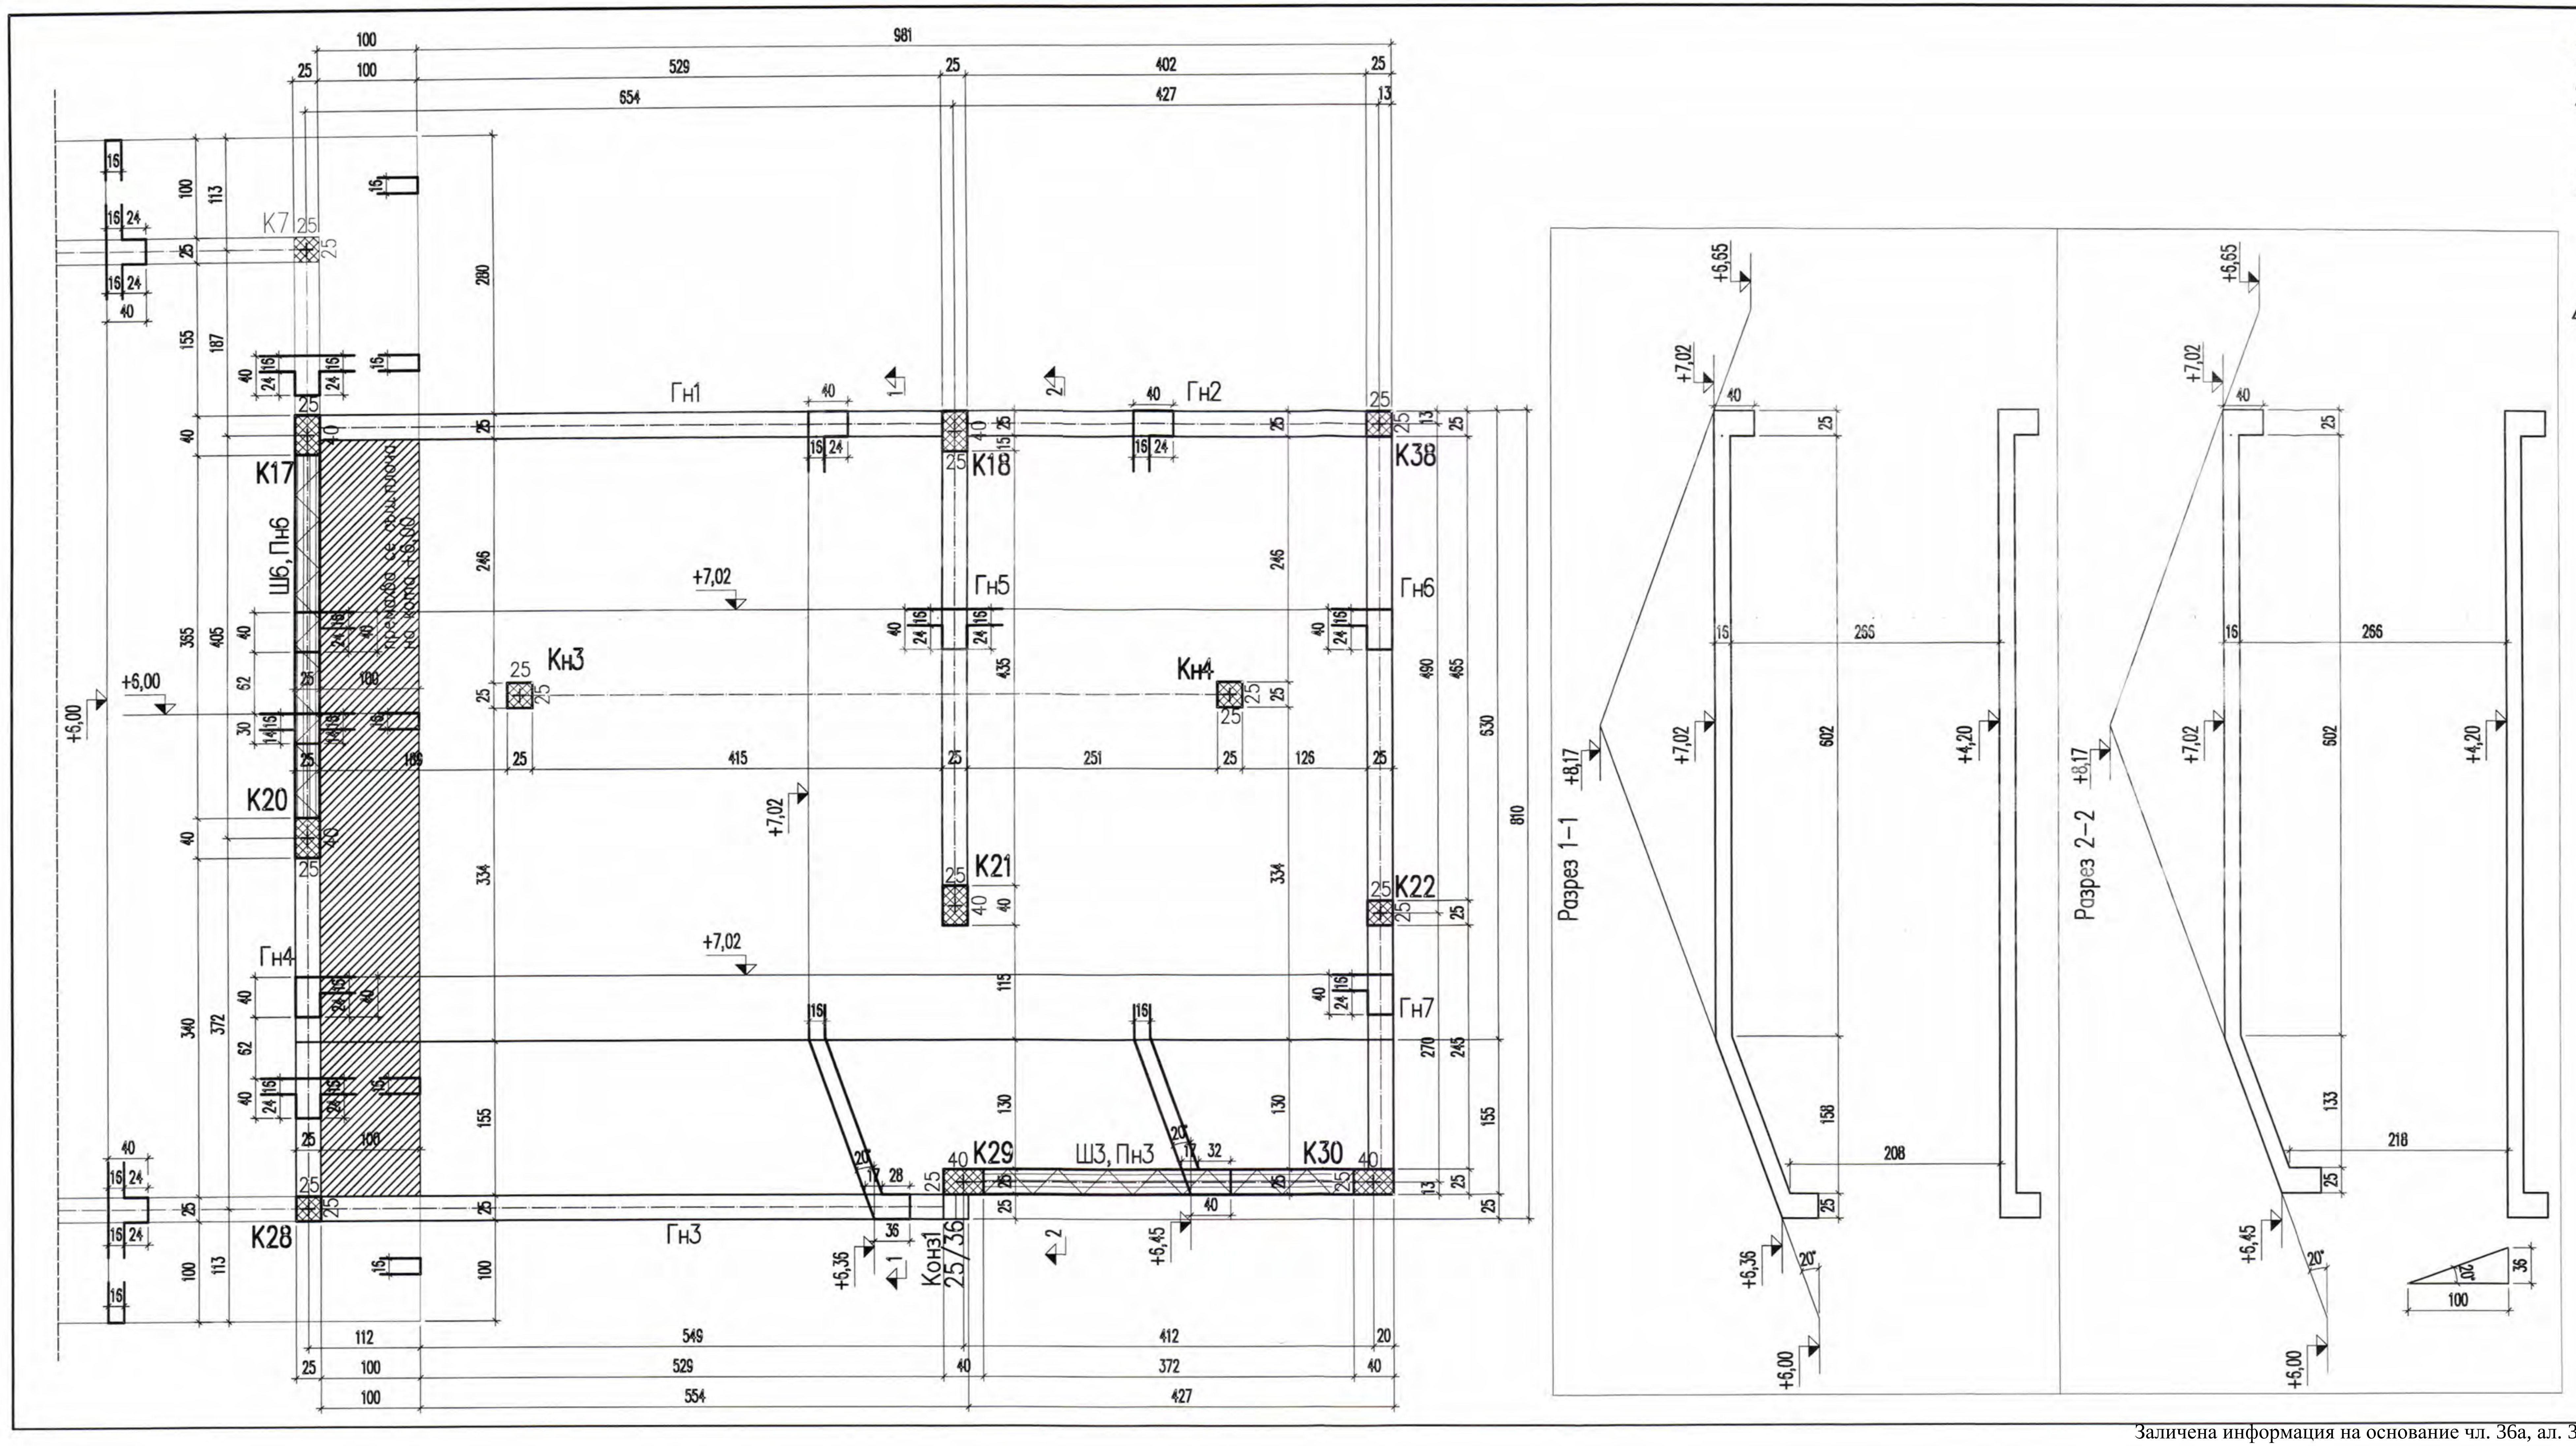

Материали:

1. Бетон клас C20/B25 съгласно БДС EN 206
2. Стомана:
   – съгласно БДС 4758:2008 – B235 (ø)
   – съгласно БДС 9252:2007 – B500B (N)
3. Шайби 3 и 6 са от плътни машинни дребноразмерни тухли М10 на циментоваров разтвор М50, а останалите са стоманобетонни
4. Бетоново покритие min 2cm

КОФРАЖЕН ПЛАН НА КОТА +7,02

Разширение на съществуваща детска градина - изменение по чл.154 от ЗУТ
УПИ III, кв.153а, гр.Велико Търново

Възложител: ОБЩИНА В.ТЪРНОВО

част: Конструкции	фаза: техн.проект	М 1:50	юни, 2019г.	ч.5/10

Проектант:

Проектанти по части:		
	Архитектура	арх. Любомирски
	ЕЛ	инж. В.Георгиев
	ВиК	инж. И.Ванков
	ПБ	инж. Й.Недев

Възложител:

Заличена информация на основание чл. 36а, ал. 3 от ЗОП във връзка с чл. 4 от Регламент (ЕС) 2016/679