




греда	сечение	бр.	армировка	стремена
ГН1		1	2x2N10x435 4N10x435	25N8x140/17 25ø8x35/17
ГН2		1	15x2N10x540 4N10x540	28N8x140/17 28ø8x35/17
ГН3		1	15x2N10x320 4N10x320	15N8x140/17 15ø8x35/17
ГН4		2	15x2N10x215 4N10x215	9N8x140/17 9ø8x35/17
ГН5		1	15x2N10x175 4N10x175	7N8x140/17 7ø8x35/17

Детайл за връзка на ГН1 и ГН3 със същ. ст.б. колона

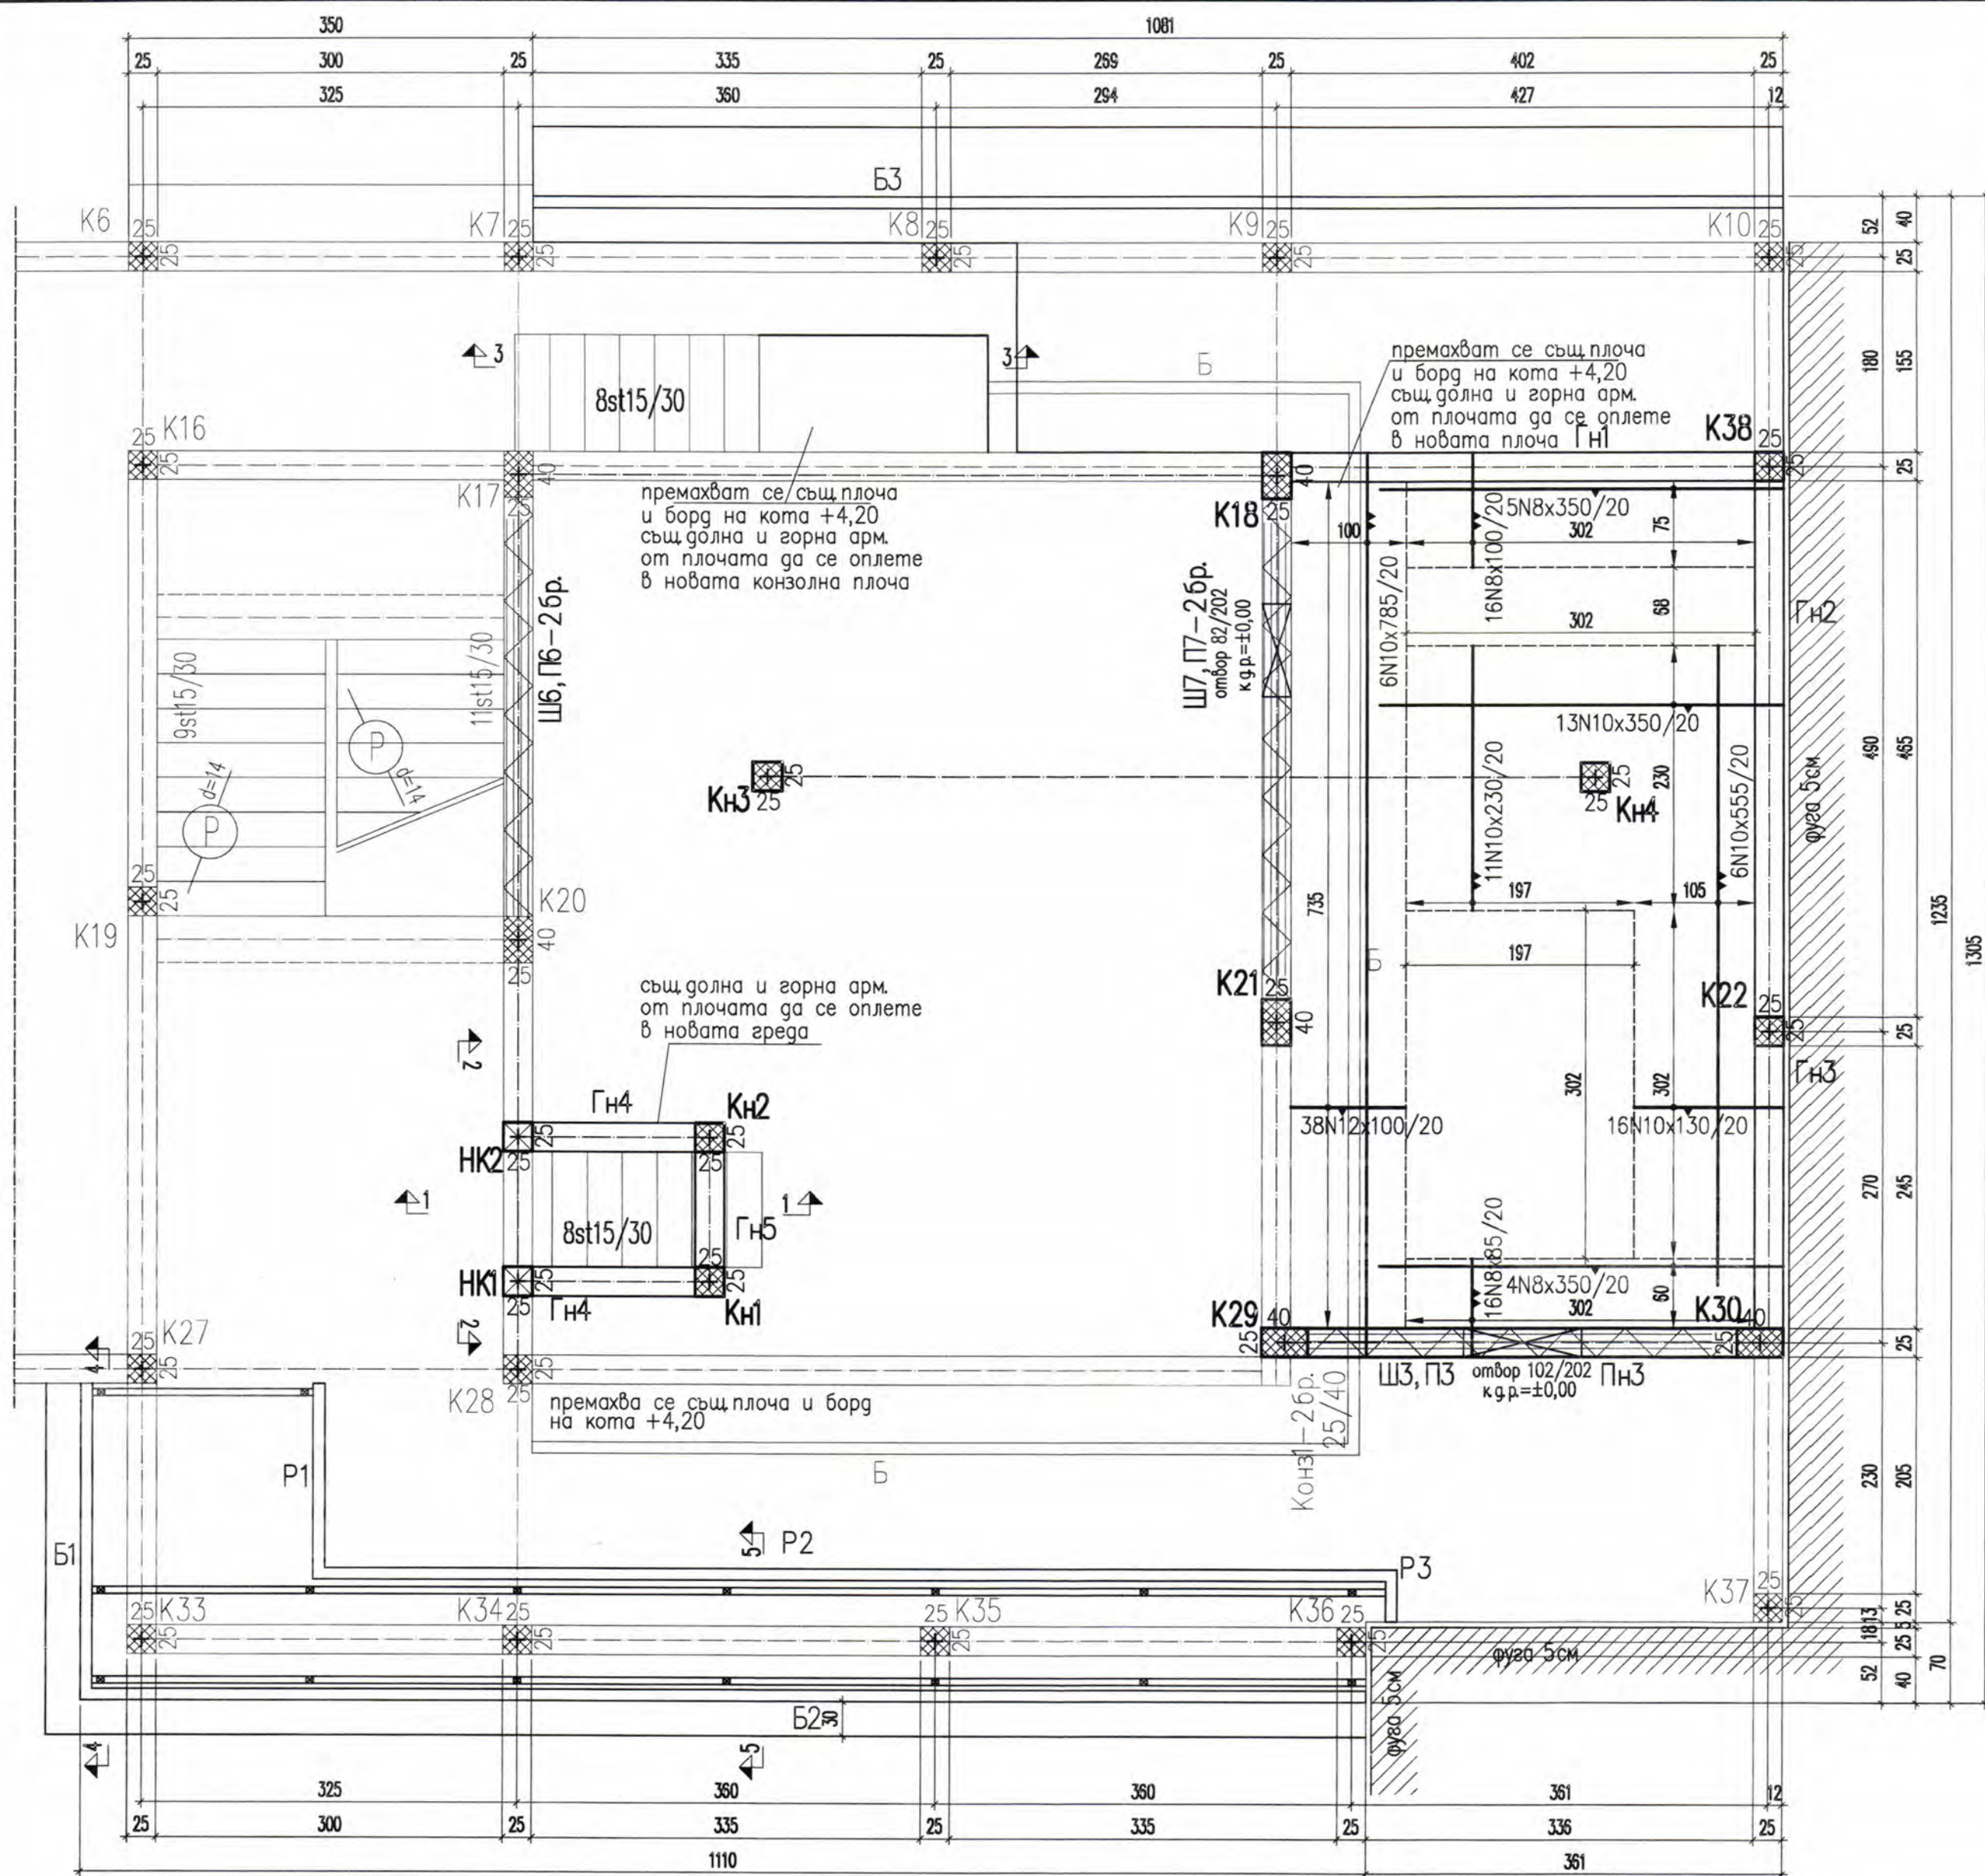

АРМИРОВЪЧЕН ПЛАН НА КОТА +4.20 ГОРНА АРМИРОВКА

Разширение на съществуваща детска градина - изменение по чл.154 от ЗУТ УПИ III, кв.153а, гр.Велико Търново

Възложител: ОБЩИНА В.ТЪРНОВО

част: Конструкции фаза: техн.проект М 1:50 юни, 2019г. ч.4/10


Проектант:



Проектанти по части:	Архитектура	арх. Любомирски
	ЕП	инж. В.Георгиев
	ВиК	инж. И.Ванков
	ПБ	инж. Й.Недев

Възложител: 2016/679


Монтажни столчета за горна армировка:

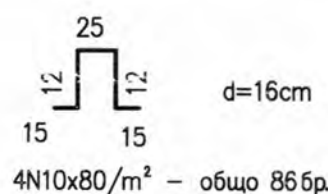

Детайл за огъване на стремена



Детайл за положението на армировката в бетоновото сечение

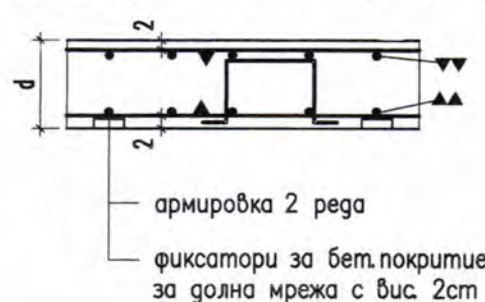

Материали:

- Бетон клас C20/B25 съгласно БДС EN 206
- Стомана:
 - съгласно БДС 4758:2008 - B235 (ø)
 - съгласно БДС 9252:2007 - B500B (N)
- Шайби 3 и 7 са от плътни машинни гребноразмерни тухли M10 на цементоваров разтвор M50, а останалите са стоманобетонни
- Бетоново покритие min 2cm