


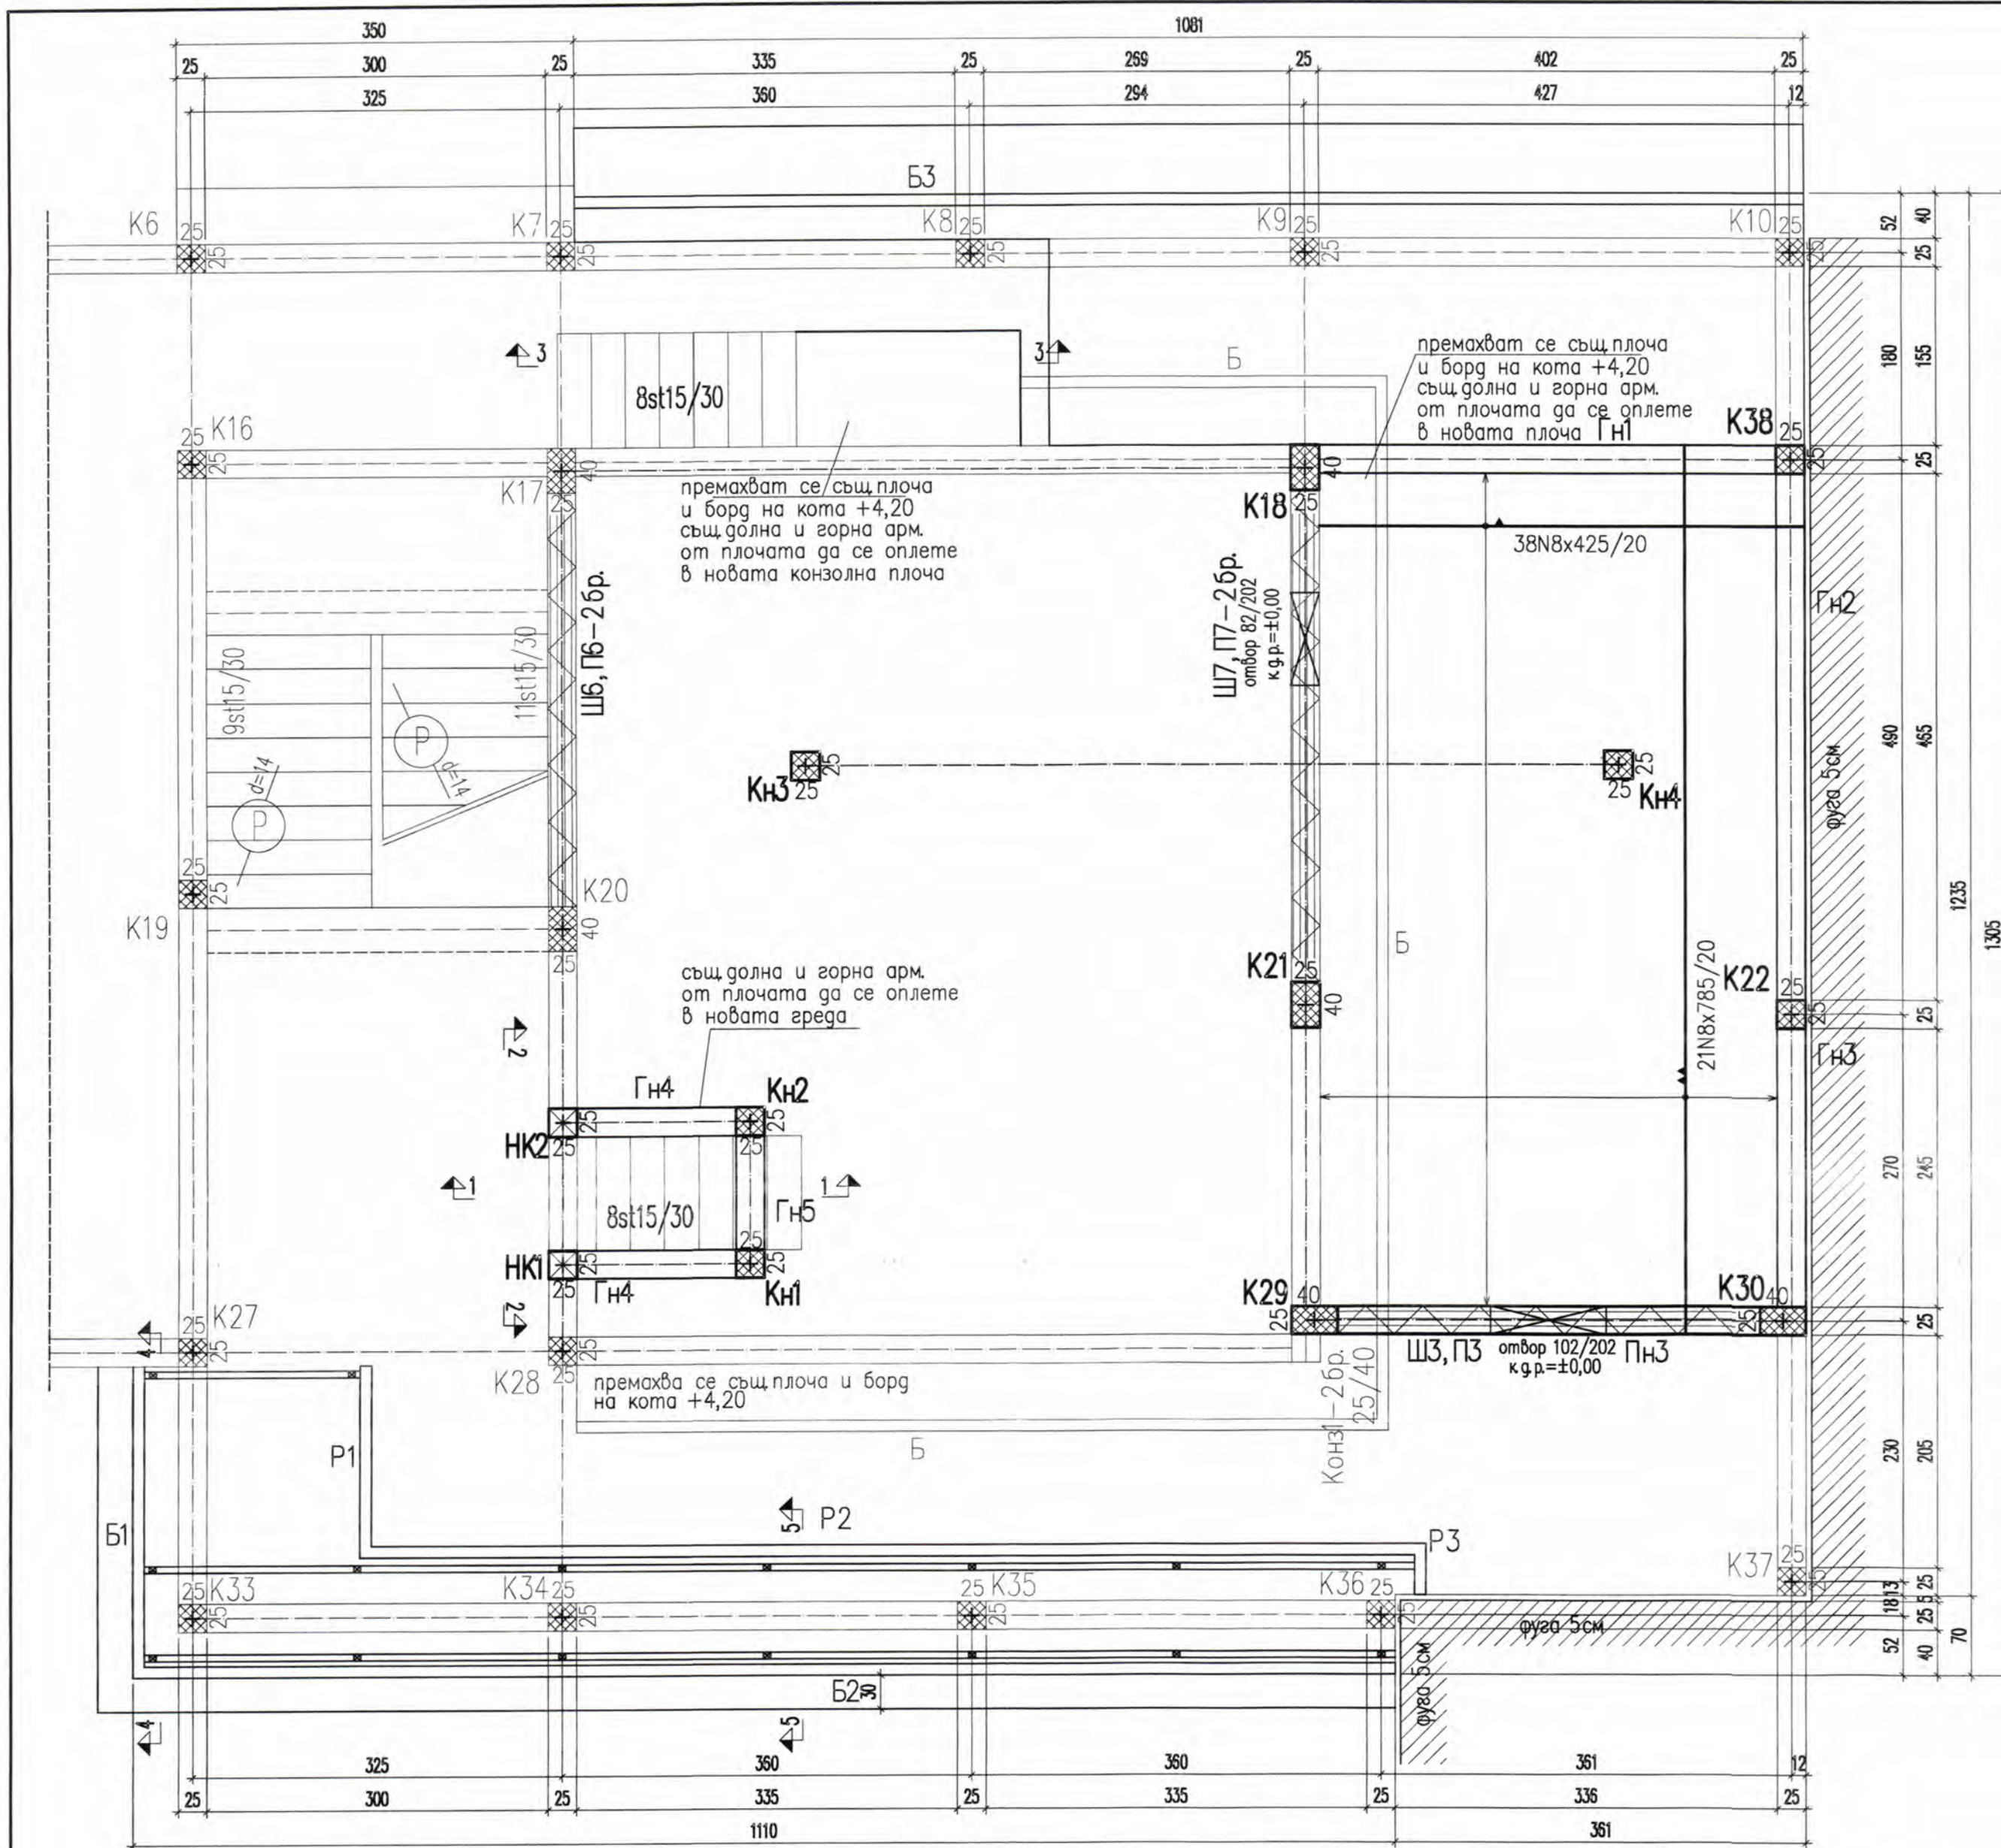








Таблица на колоните				
колона	сечение	бр.	армировка	стремена
Кн3, Кн4		2	4N14x490cm	43N8x110/10
22,38		2	4N14x190cm	13N8x110/10
30		1	6N14x190cm	13N8x140/10 13Ø8x35/10
Кн1, Кн2		2	4N14x420cm	43N8x110/10

Таблица продължаване на колоните				
колона	сечение	бр.	фусове	стремена
Кн1, Кн2		2	4N14x140cm	13N8x110/10
22,38		2	4N14x90cm	8N8x110/10
18,21 29,30		4	6N14x90cm	8N8x140/10 8Ø8x35/10

Таблица на поясите				
пояс	сечение	бр.	армировка	стремена
Пн3		1	6N12x420cm	20N8x140/20 20Ø8x35/20

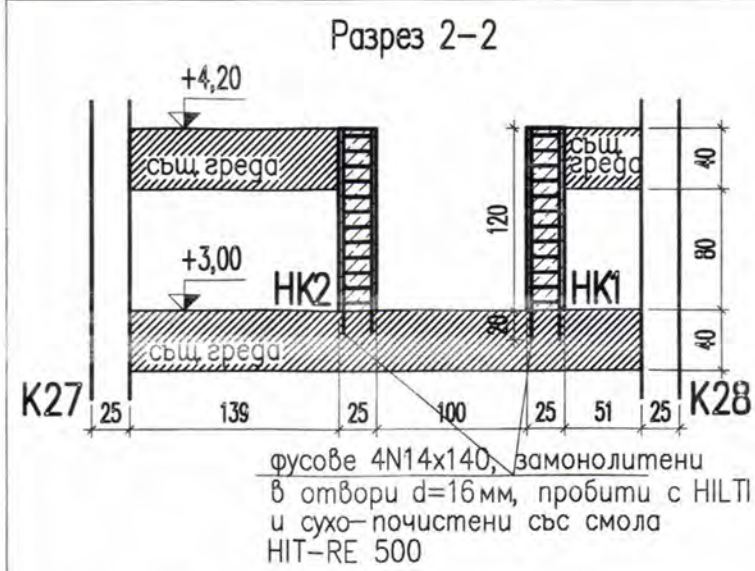

Забележка
1. От кота +3,00 до кота +4,20 шайби 3 да се изпълни от плътни машинни гребноразмерни тухли М10 на цементоваров разтвор М50.

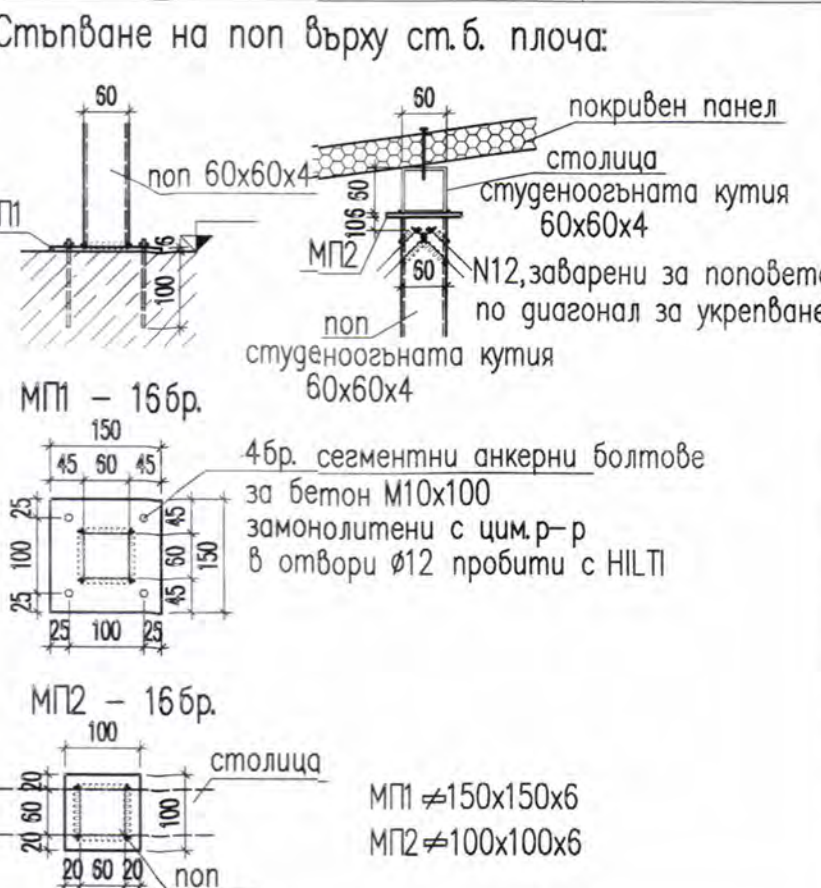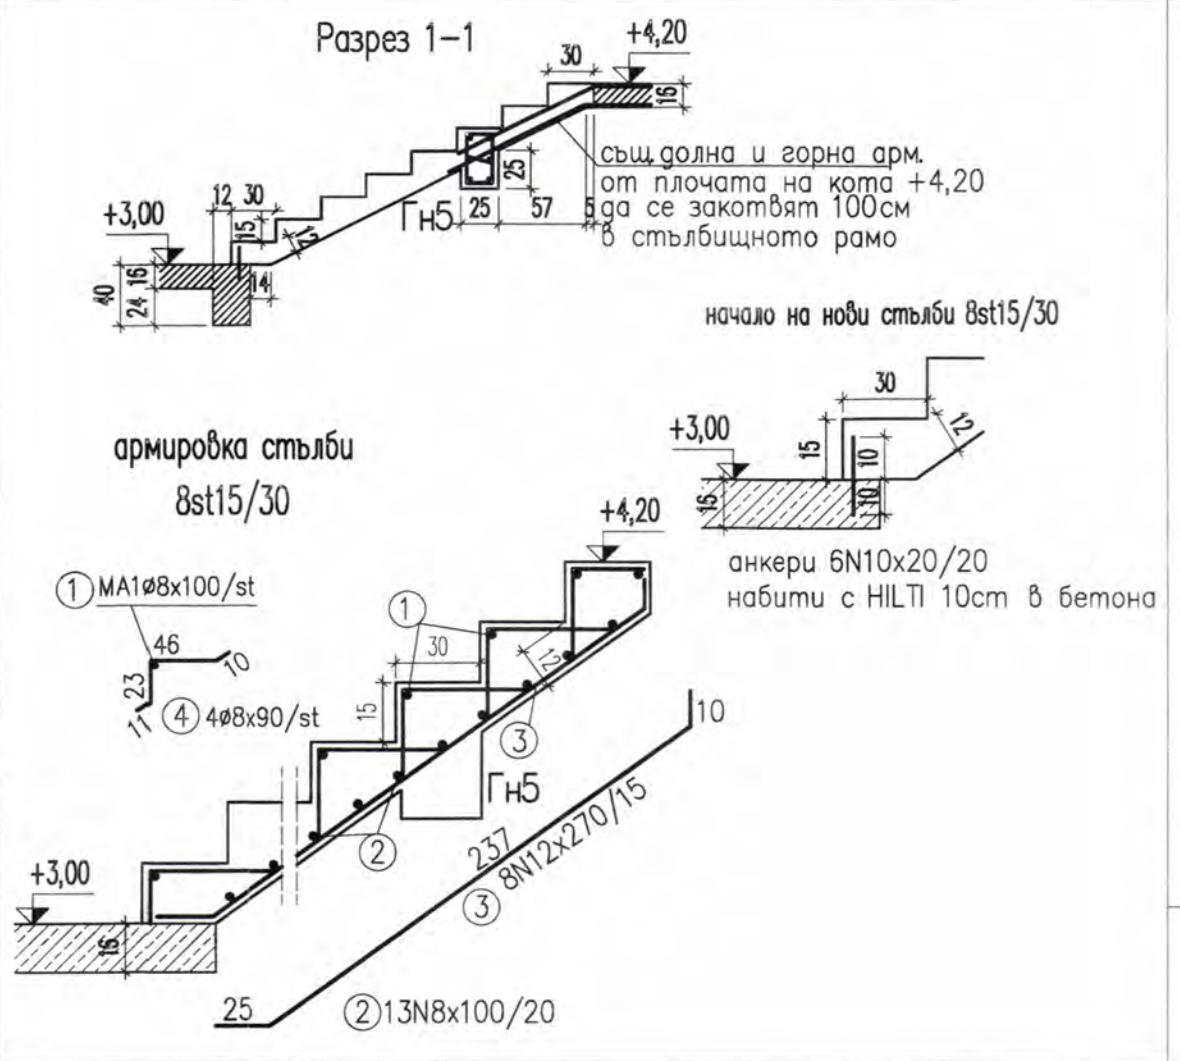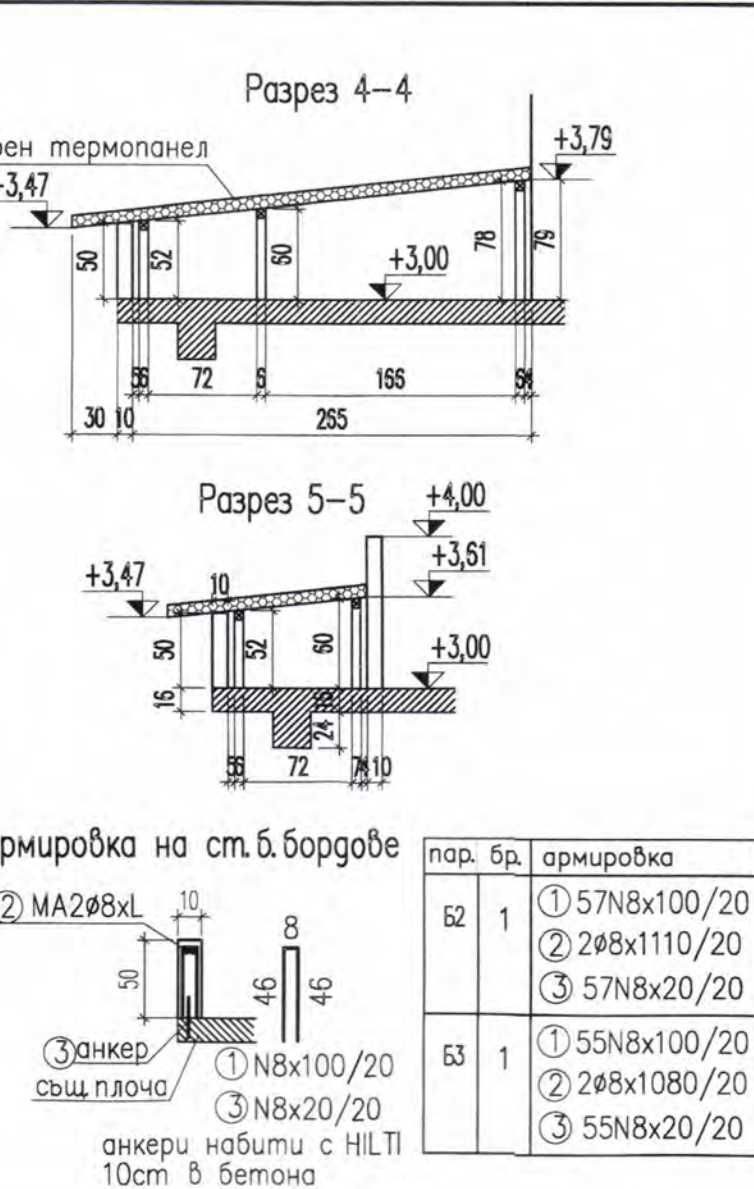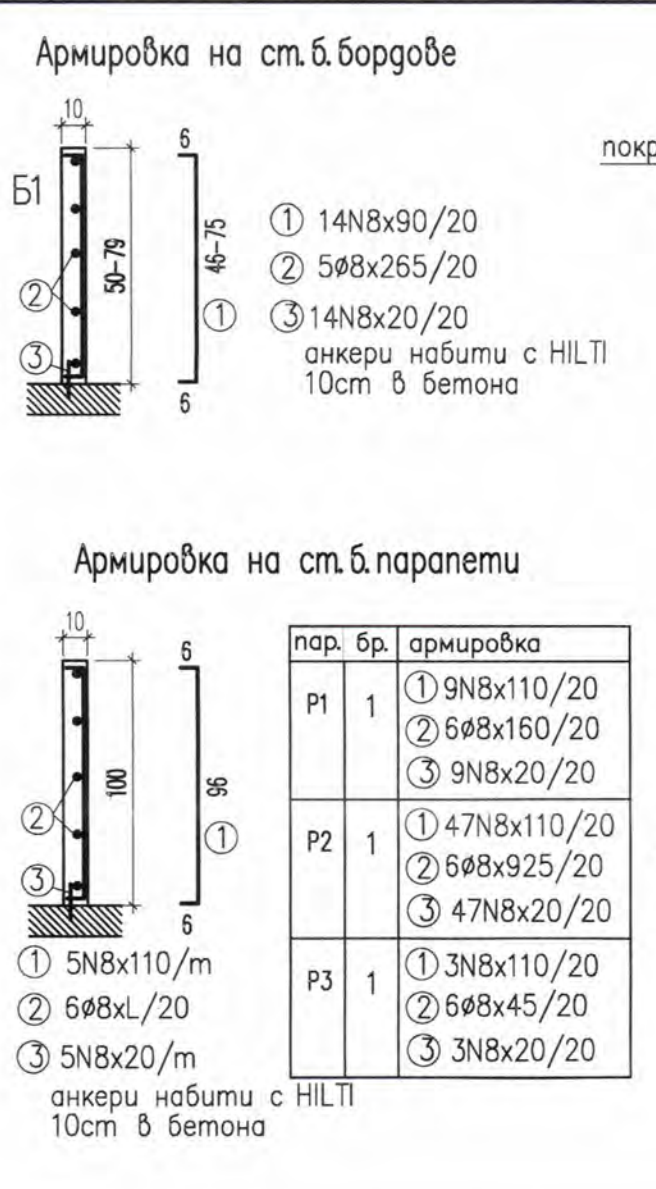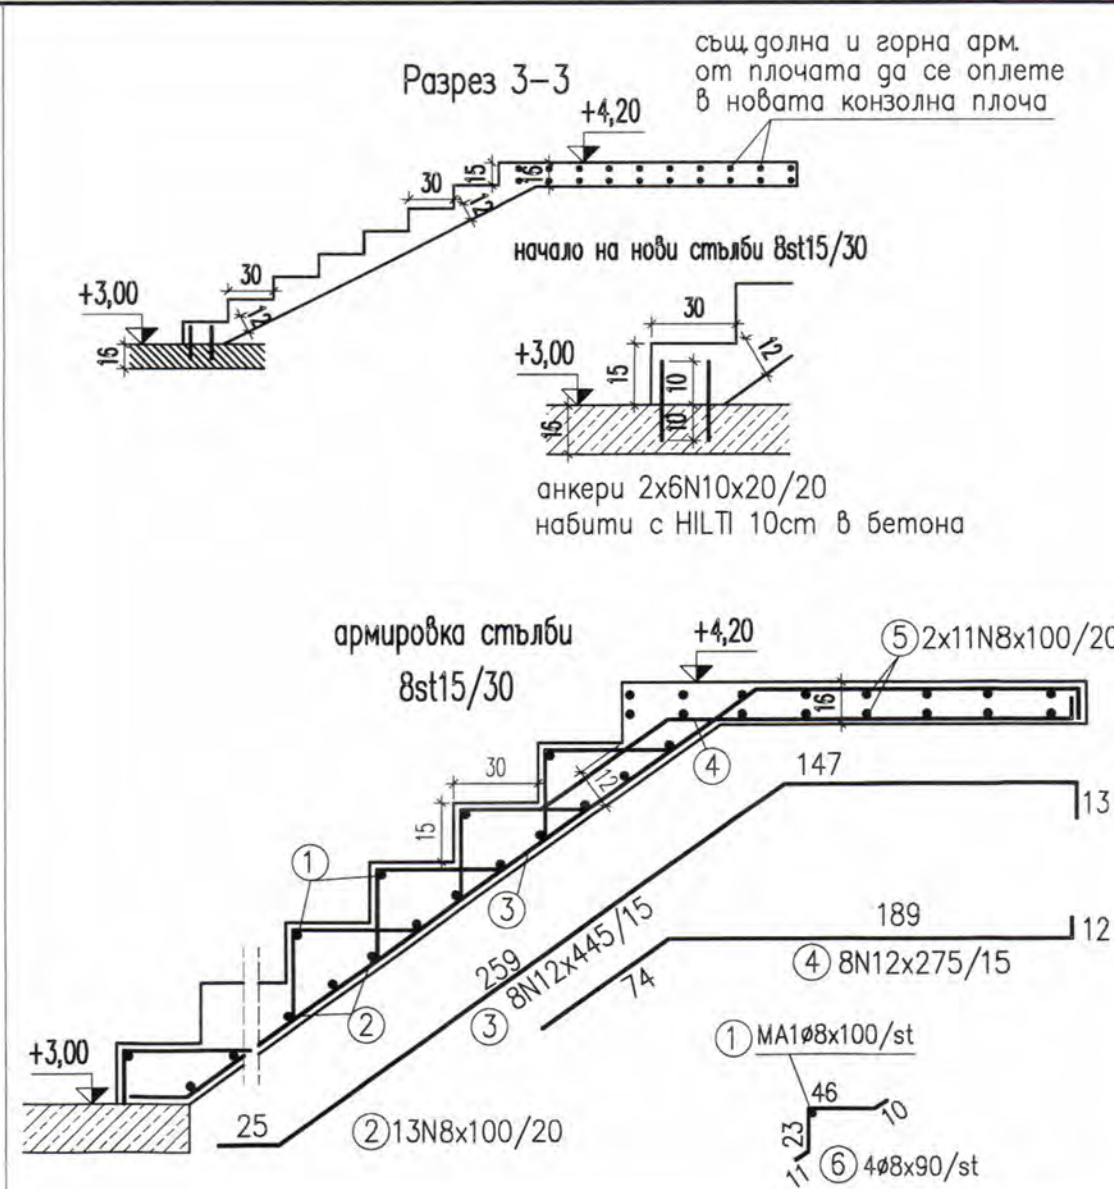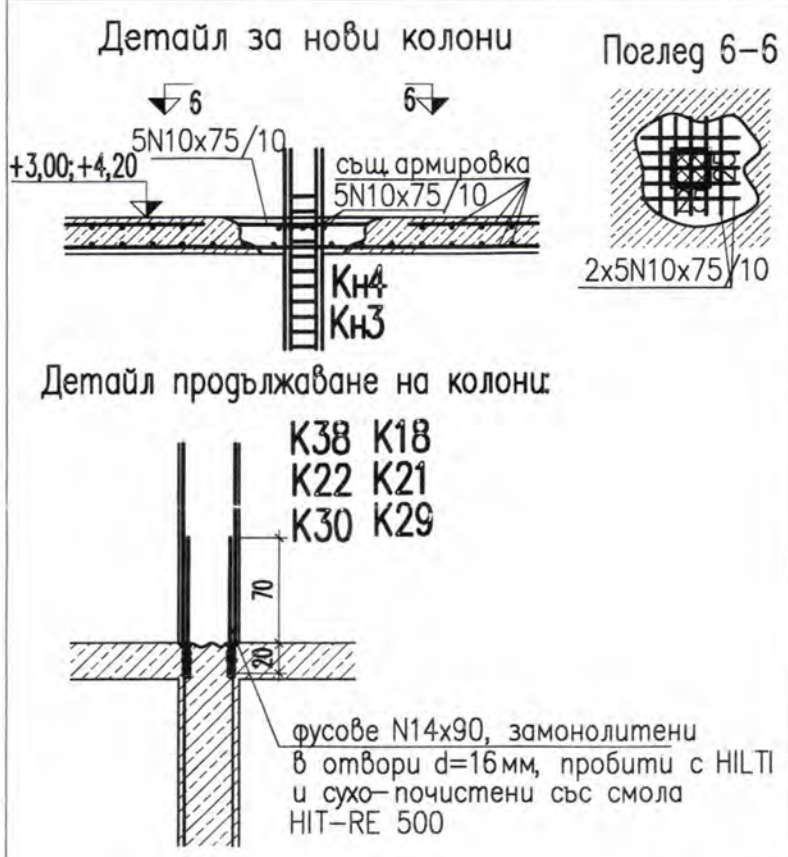

АРМИРОВЪЧЕН ПЛАН НА КОТА +4,20 ДОЛНА АРМИРОВКА		
Разширение на съществуваща детска градина - изменение по чл.154 от ЗУТ УПИ III, кв.153а, гр.Велико Търново		
Възложител: ОБЩИНА В.ТЪРНОВО		
част: Конструкции	фаза: тех.проект	М 1:50
Проектант:		
Архитектура	арх. Любомирски	
ЕЛ	инж. В.Георгиев	
ВиК	инж. И.Ванков	
ПБ	инж. И.Надев	
Възложител:		