


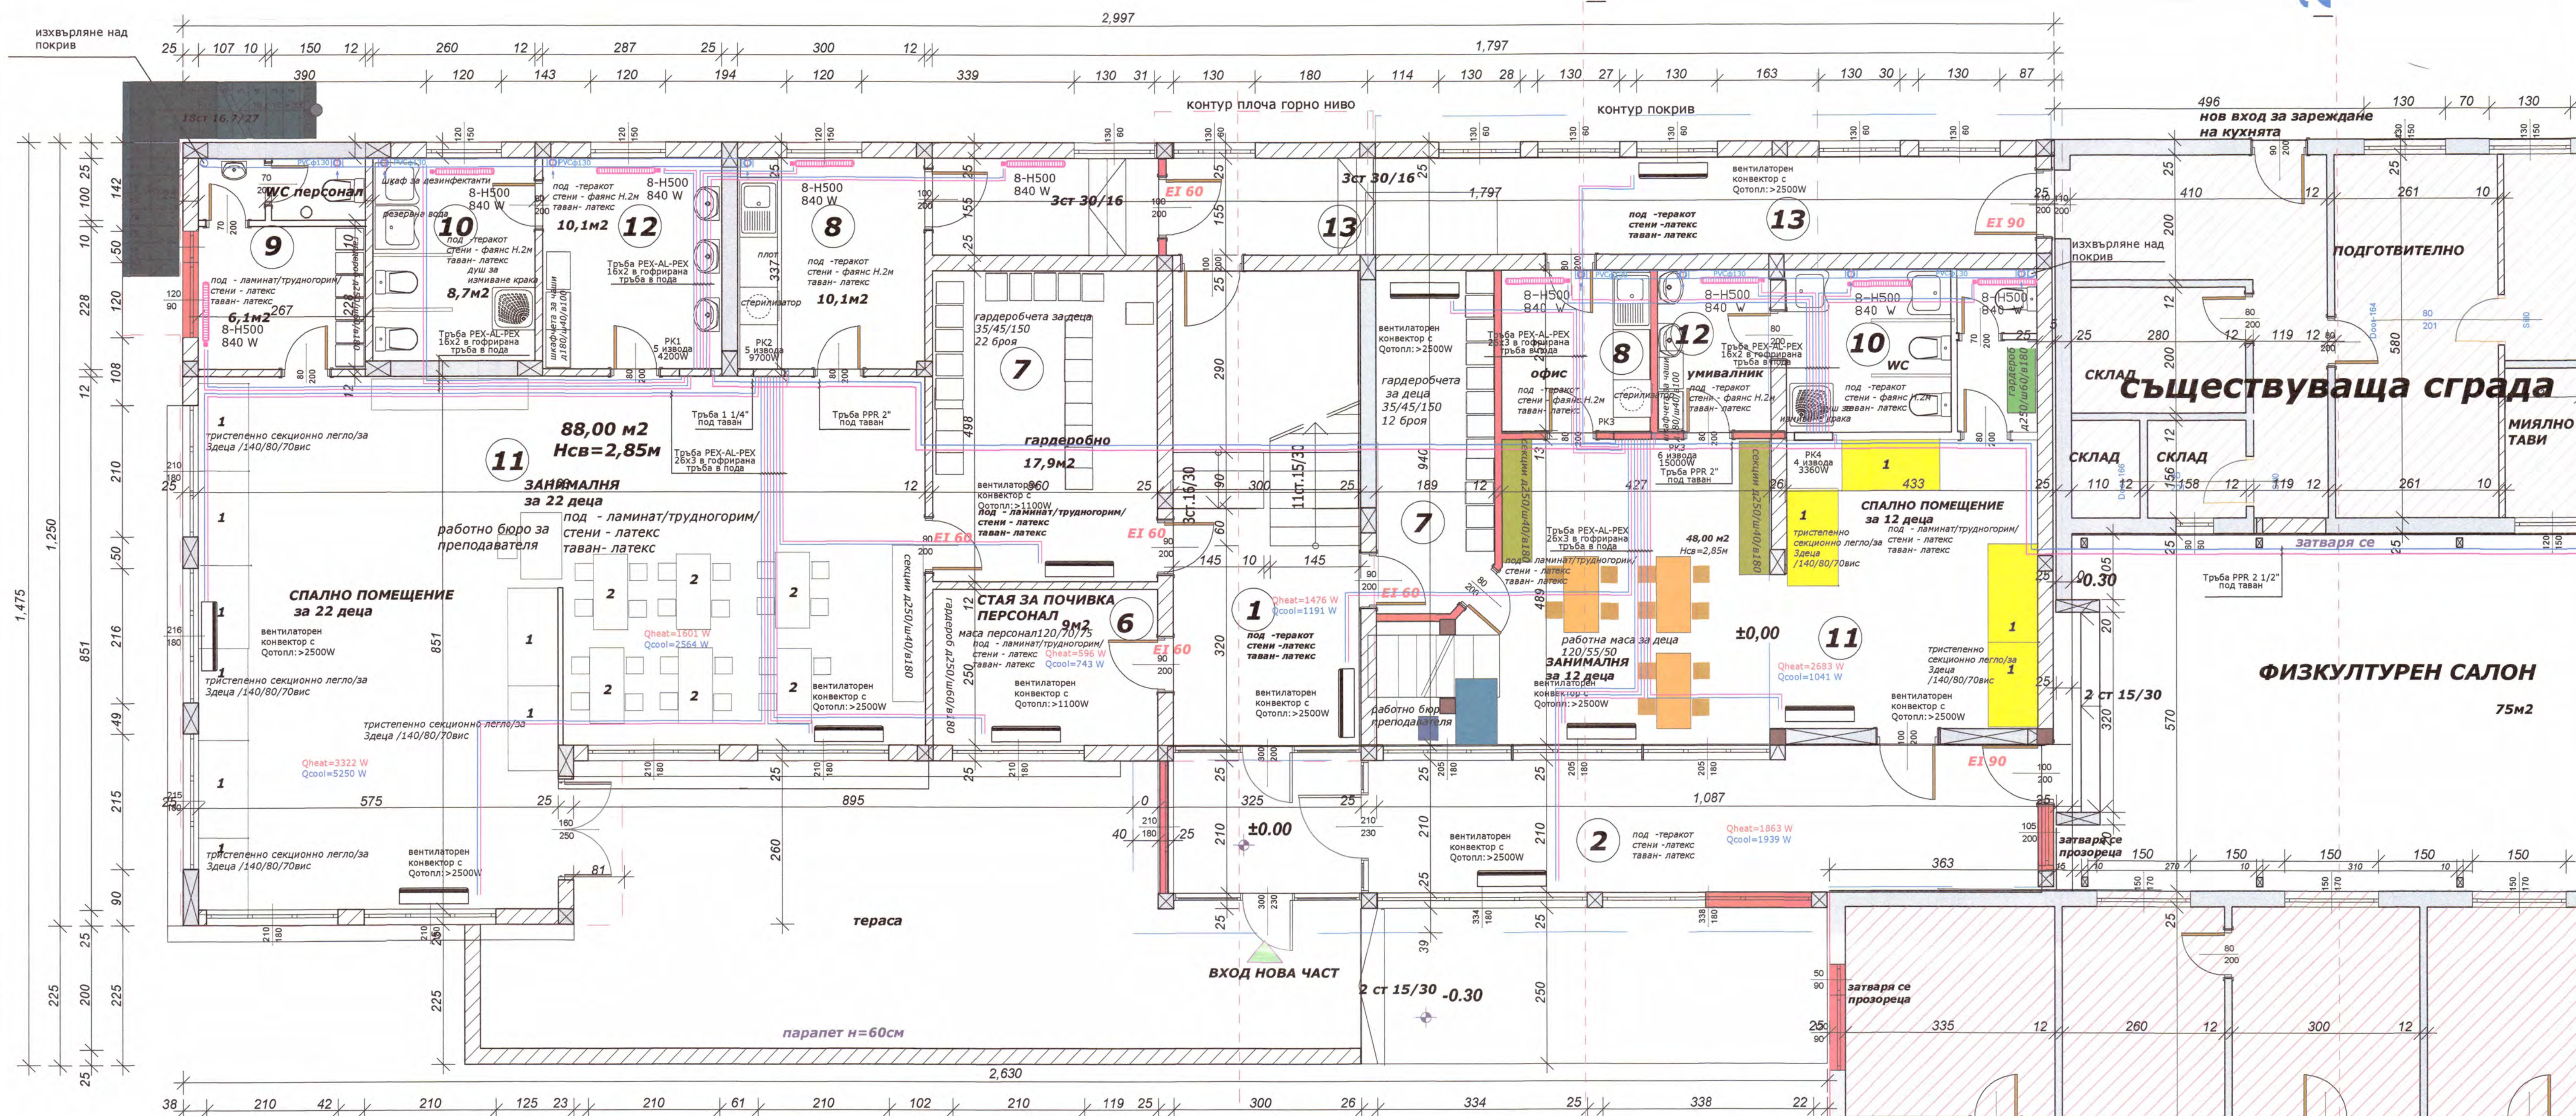

легенда
на подвижното обзавеждане на корекцията по чл.154 от ЗУТ

	тристепенно секционно легло/за 3 деца /140/80/70вис	4 броя		столове за персонал	1 брой
	работно бюро за преподавателя	1 брой		гардероб д250/ш60/в180 персонал	1 брой
	работна маса за деца 120/55/50	3 броя		гардеробчета за деца 35/45/150 12 броя	12 броя
	секции д250/ш40/в180	2 броя		шкафчета за чаши д180/ш40/в100	2 броя
		12 броя			

конусен смукател Ф100

Забелжки:

- Разпределителната мрежа от котелното и шранговете се изпълняват от ППР тръба с алуминиева вложка или стоманени тръби на прес фитинги. Да се спазва вътрешния диаметър на тръбите
- Разпределителната мрежа от таблата до радиаторите се изпълняват от Рех/Ал/Рех тръби Ф16х2, до конвекторите с тръби Рех/Ал/Рех Ф26х3
- Всички тръби в пода се поставят в гофрирани тръби. Тръбите към конвекторите се топлоизолират.



РАЗПРЕДЕЛЕНИЕ ПЪРВИ ЕТАЖ НИВО ±0,00 ЗП ново=448.40м2 РЗПново=657,80м2 М 1:100

- 1 - ВХОД
- 2 - ТОПЛА ВРЪЗКА
- 3 - ФИЗКУЛТУРЕН САЛОН
- 6 - ЛЕКАРСКИ КАБИНЕТ
- 7 - ГАРДЕРОБНО
- 8 - ОФИС
- 9 - СКЛАД
- 10 - WC
- 11 - СПАЛНЯ И ЗАНИМАЛНЯ
- 12 - УМИВАЛНИК
- 13-ТОПЛА ВРЪЗКА ЗА КУХНЯ

Разширение на съществуваща детска градина -изменение по чл.154 от ЗУТ УПИ III,кв.153а, гр.Велико Търново

Залечена информация на основание чл. 36а, ал. 3 от ЗОП във връзка с чл. 4 от Регламент (ЕС) 2016/679

съществуваща сграда

„ИНВЕСТИРОМ-95“ ЕООД, гр.В.Търново
осъществява разработката на архитектурно-строителен проект в съответствие с:
Удостоверение №РК-0431/01.08.2015г.
дата: 01.08.2015г. под
сиг. Иван Димитров
Иван Димитров-архитект

Разширение на съществуваща
детска градина -
изменение по чл.154 от ЗУТ
УПИ III,кв.153а,
гр.Велико Търново

Възложител: ОБЩИНА В.ТЪРНОВО

чертеж Разпределение първи
етаж: М 1:50

фаза ТП част чертеж
дата 2019г. ОВК вс.черт 4

ПРОЕКТАНТ:
инж. Кръстева

Конструкции инж. С. Кирова
Ел. инж. В. Георгиев
Вид инж. И. Ванков
ПБ инж. И. Недев
АС арх. Любомир