


Забележки:

- 1. Разпределителната мрежа от котелното и щранговете се изпълняватот ППР тръба с алуминиева вложка или стоанени тръби на прес фитинги. Да се спазва вътрешния диаметър на тръбите
- 2. Разпределителната мрежа от таблата до радиатори се изпълняват от Рех/Аl/Рех тръби Ф16х2, до конвекторите с тръби Рех/Аl/Рех Ф26х3
- 3. Всички тръби в пода се поставят в гофрирани тръби. Тръбите към конвекторите се топлоизолират.

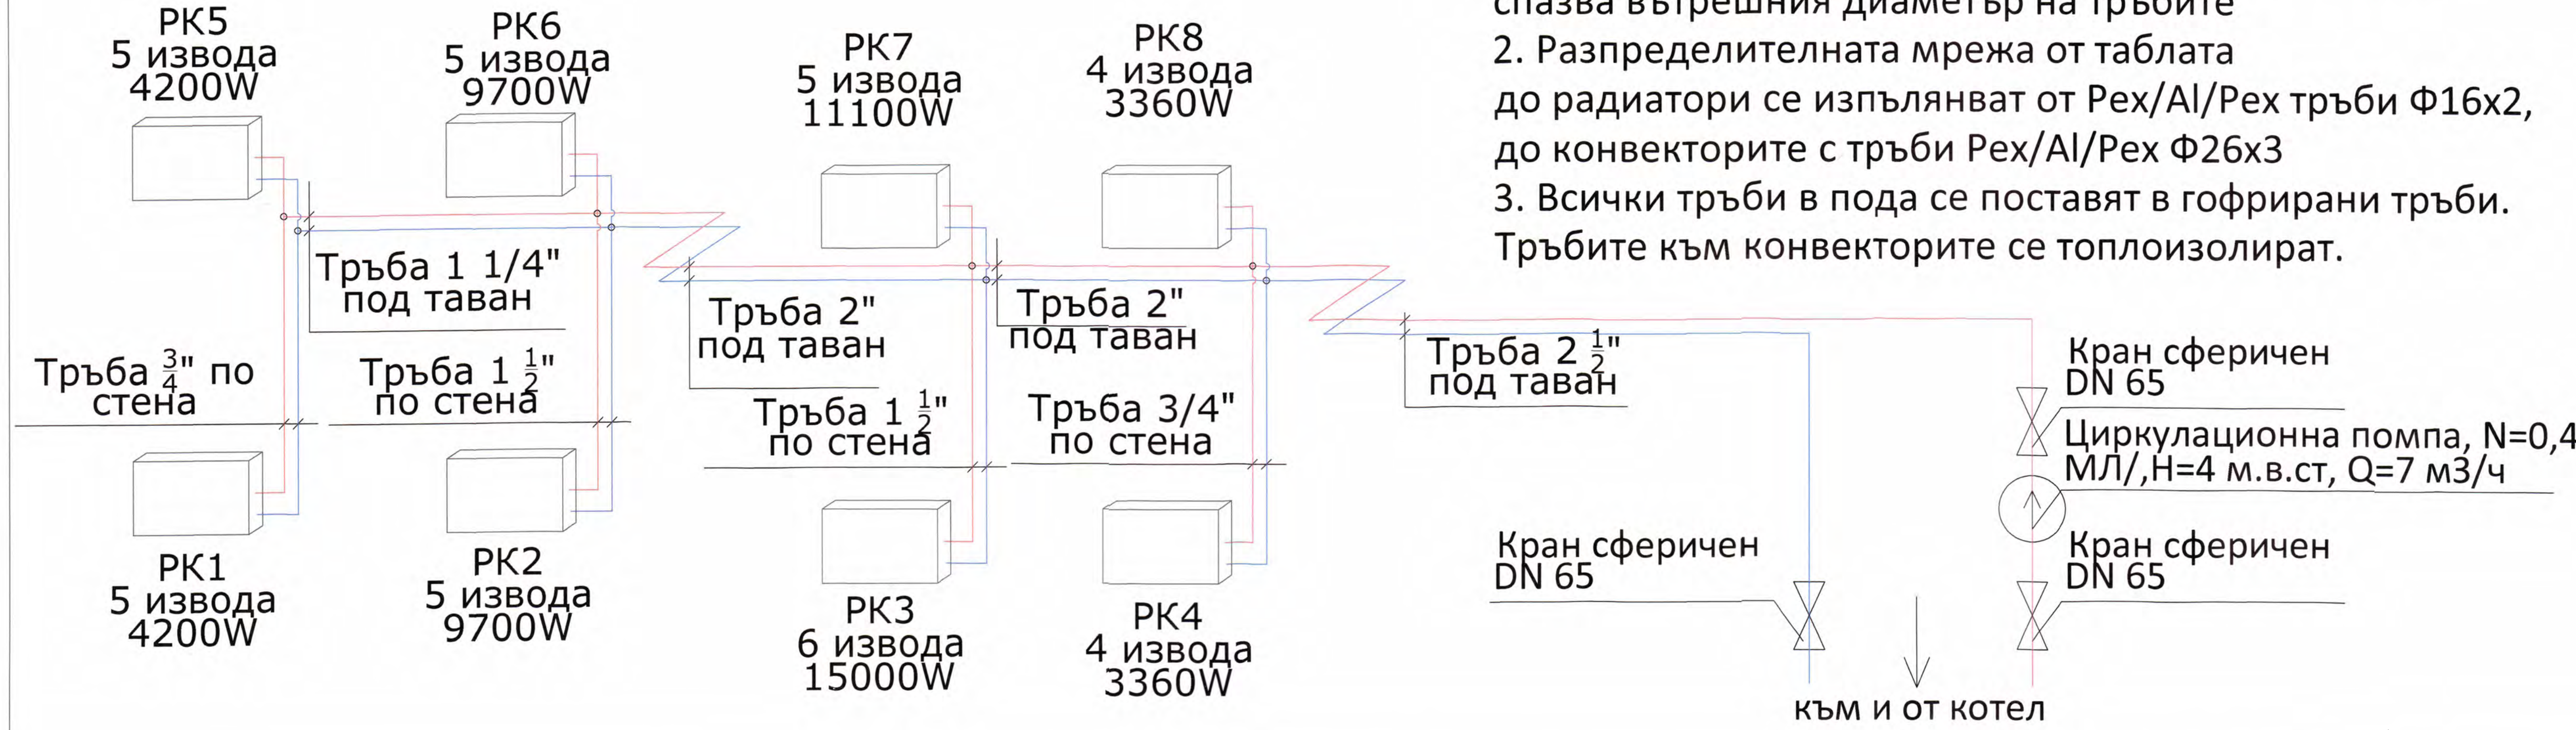

„ИНВЕСТИСТРОЙ-92“ ЕООД, гр.В.Търново
оценяване съответствието на инвестиционните
проекти и строителен надзор
Удостоверение №РК-0491/01 от 2019 г.
дата: 2020 г. подпис: Иван Зор. /Иван Минчов/
управител:

Разширение на съществуваща
детска градина -
изменение по чл.154 от ЗУТ
УПИ III, кв.153а,
гр.Велико Търново

Възложител: ОБЩИНА В.ТЪРНОВО

чертеж Аксиометрична схема
отопление

фаза ТП част чертеж 3-
дата 2019г. ОВК вс.черт 4

ПРОЕКТАНТ:
инж. Кръстева
Регистрационен № 10274
инж. Кръстева

Конструкции инж. С. Кирова
Ел. инж. В. Георгиев
ВиК инж. И. Ванков
ПБ инж. Й. Недев
АС арх. Любомирски