


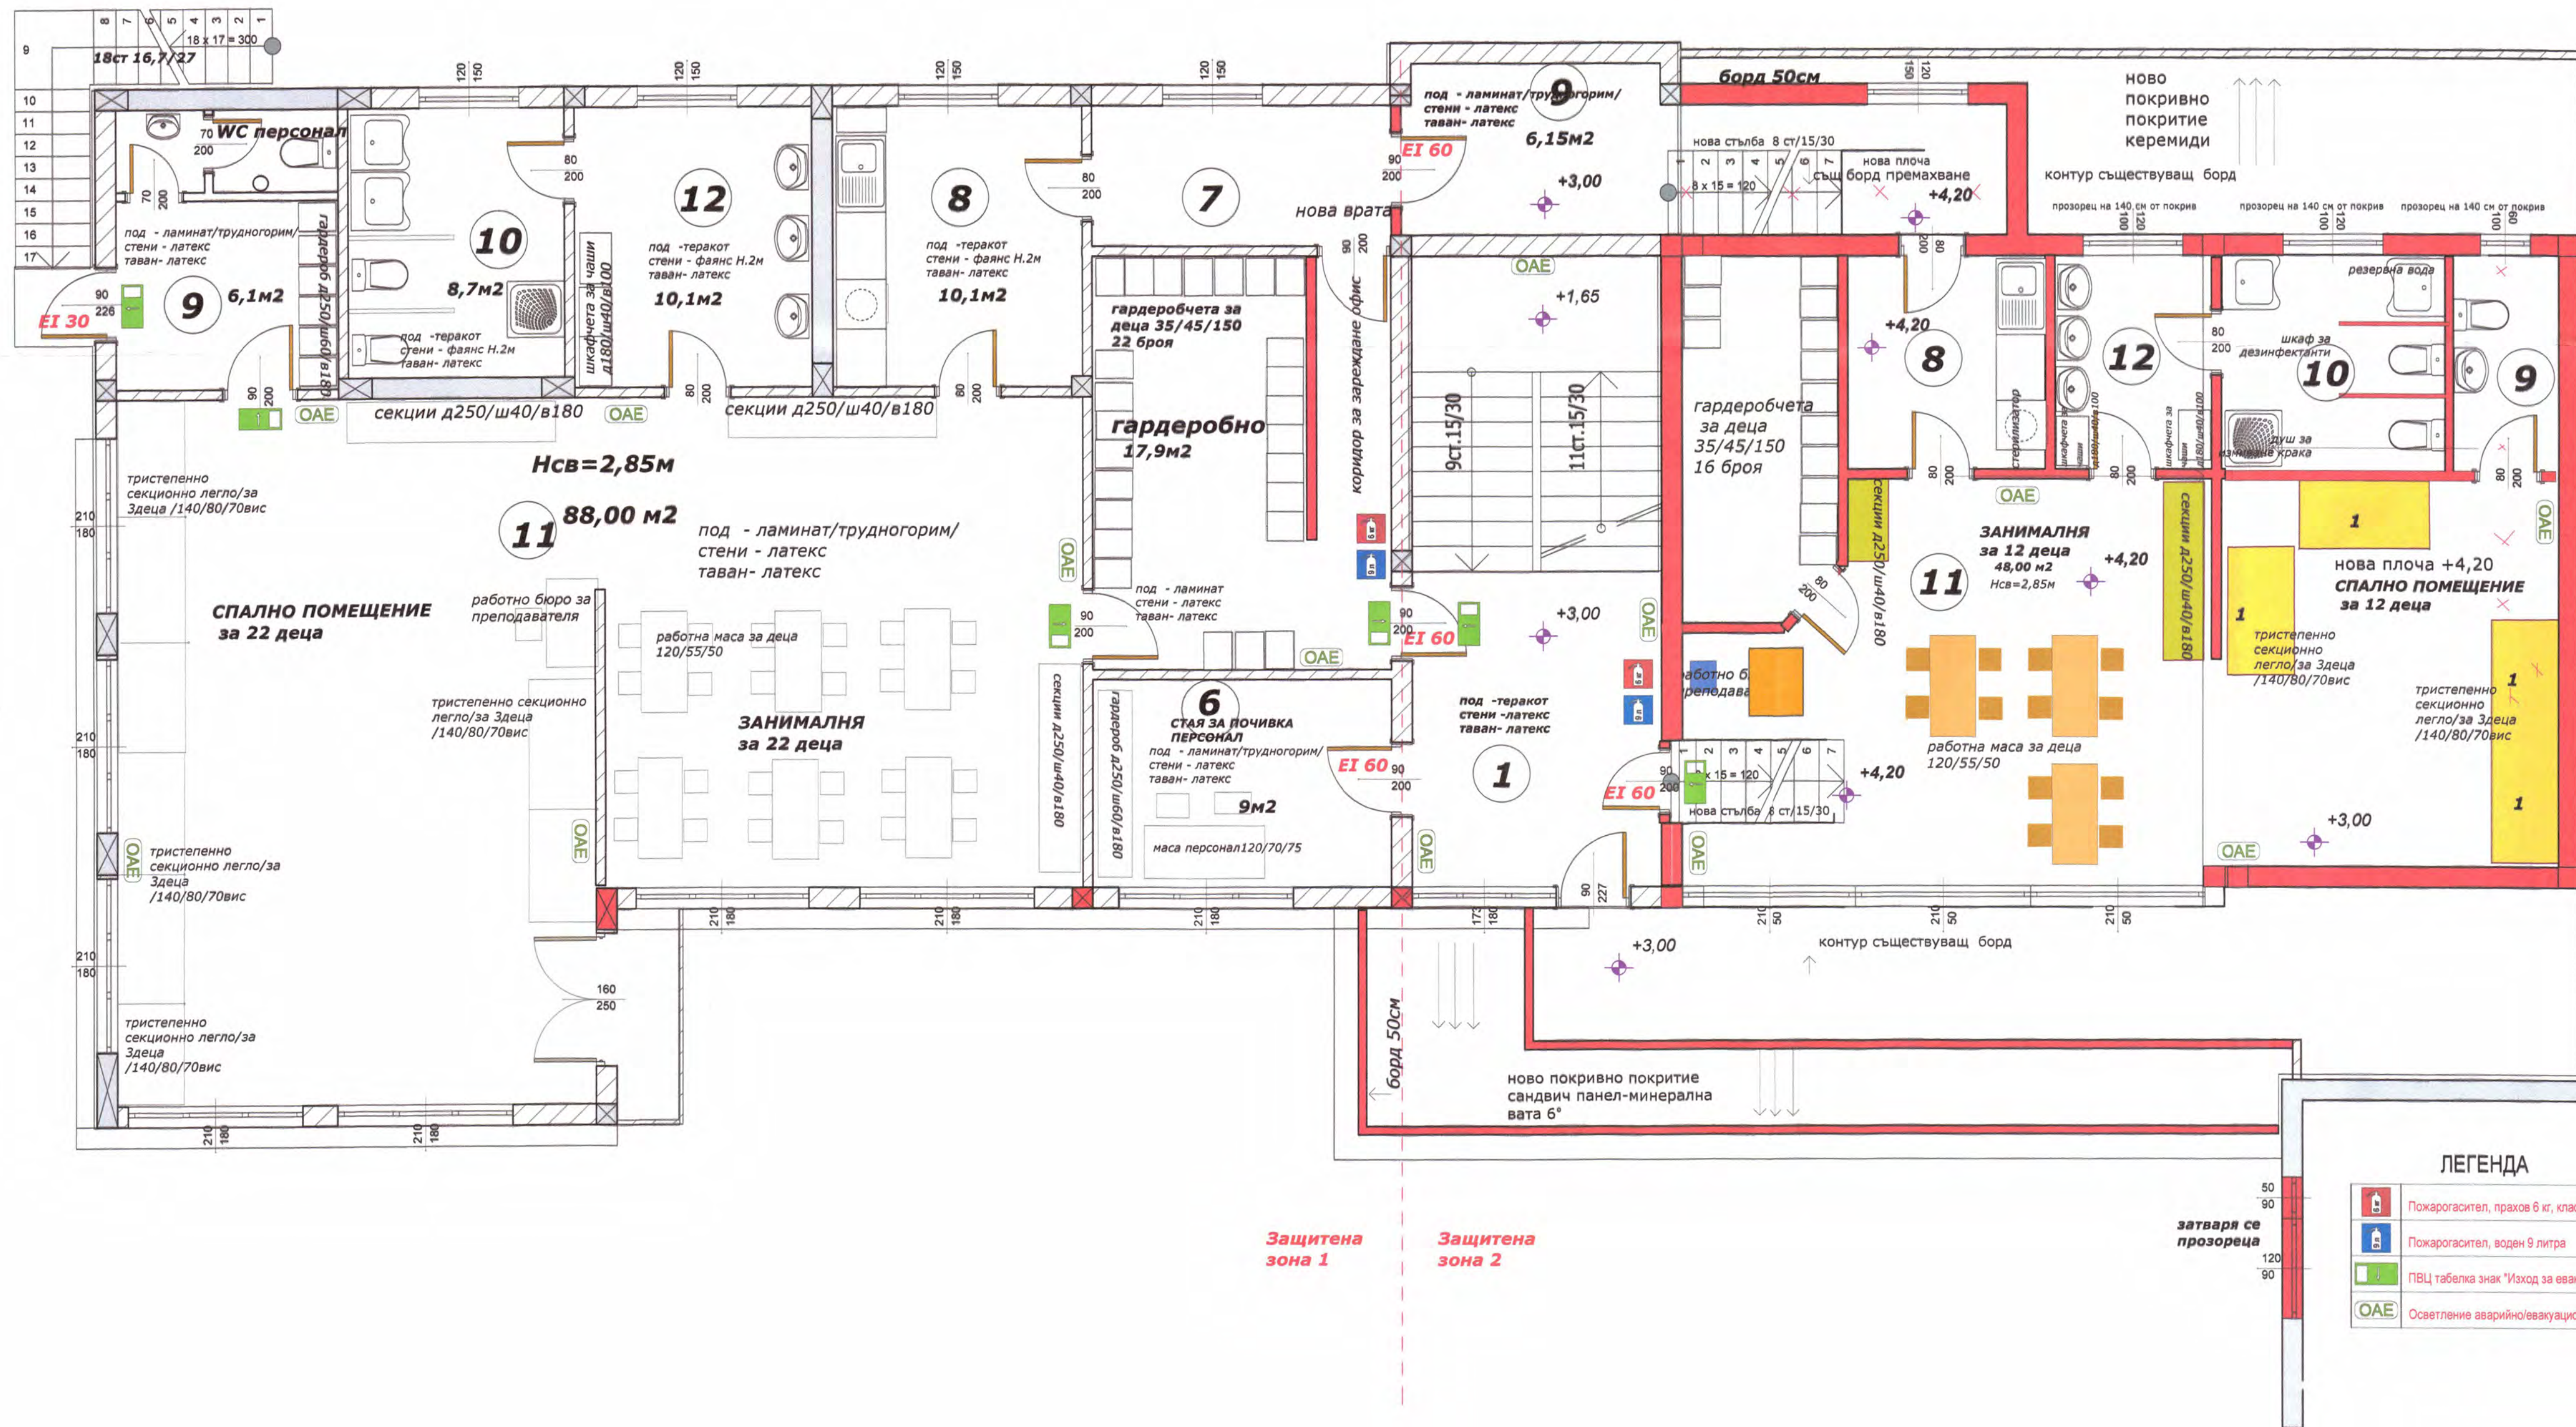

М. 1:50
гр. В. Търново
16.06.2019
инж. Йордан Нелчев

Разширение на съществуваща детска градина - изменение по чл.154 от ЗУТ, УПИ III, кв. 153а, гр.В.Търново	
Възложител: Община Велико Търново	
чертеж	Кота +3,00, +4,20: Пасивни и активни мерки за ПБ, М 1:50
фаза ТП	част
дата доизг.	Пожарна безопасност
Проектант: инж. Йордан Нелчев	
Регистрационен № 1709	
инж. Йордан Нелчев	
АРХ	арх. Ю. Любомирски
СК	инж. Стела Кирова
ВНК	инж. И. Ванков
ЕЛ	инж. В. Георгиев